



STUDIO DI ARCHITETTURA E URBANISTICA

Dott. **Angelo Dionigi Fornaciari**
Architetto

Dott. **Mario Brancadoro**
Architetto Pianificatore


Dott. **Giovanni Fornaciari**
Architetto Ir

via della foce, 25 Viareggio tel. 0584-30853 e-mail: archtek@libero.it

ELABORATO PROGETTUALE ALLEGATO ALLA S.C.I.A.
PER OPERE DI MANUTENZIONE STRAORDINARIA CON
FRAZIONAMENTO DEL FABBRICATO AD USO
RESIDENZIALE

PROPRIETÀ : GREGORI GIUSEPPE

UBICAZIONE: VIA ROCCATAGLIATA LOC. MONTEVERDE

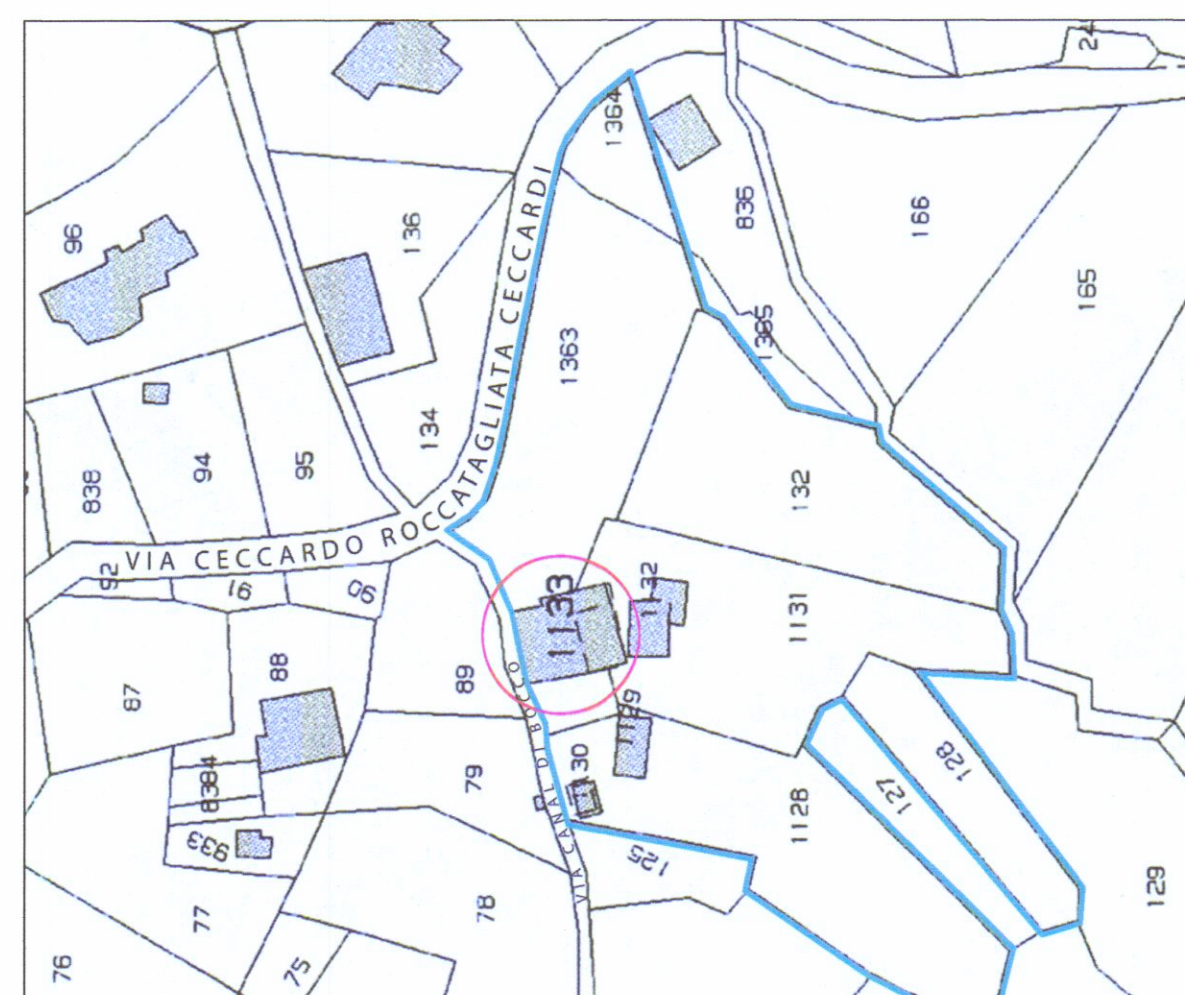


FOGLIO N 62 MAPPALE 128-132-1128-1129-1130-1131-1132-1133-1363-1364
ESTRATTO DI MAPPA CONFORME ALL'ORIGINALE
scala 1:1000

piante sezioni e prospetti 1:100


stato di progetto

tav.2

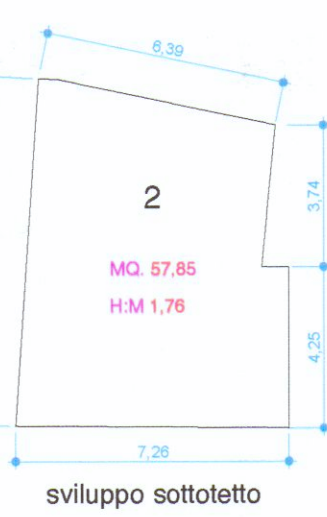


calcolo SUL e Volume edificio


N.	DIMENSIONI	H.m.	VOLUME
1	mq. 97,16	7,80	757,84
2	mq. 57,85	1,76	101,81
totali			859,65 mc

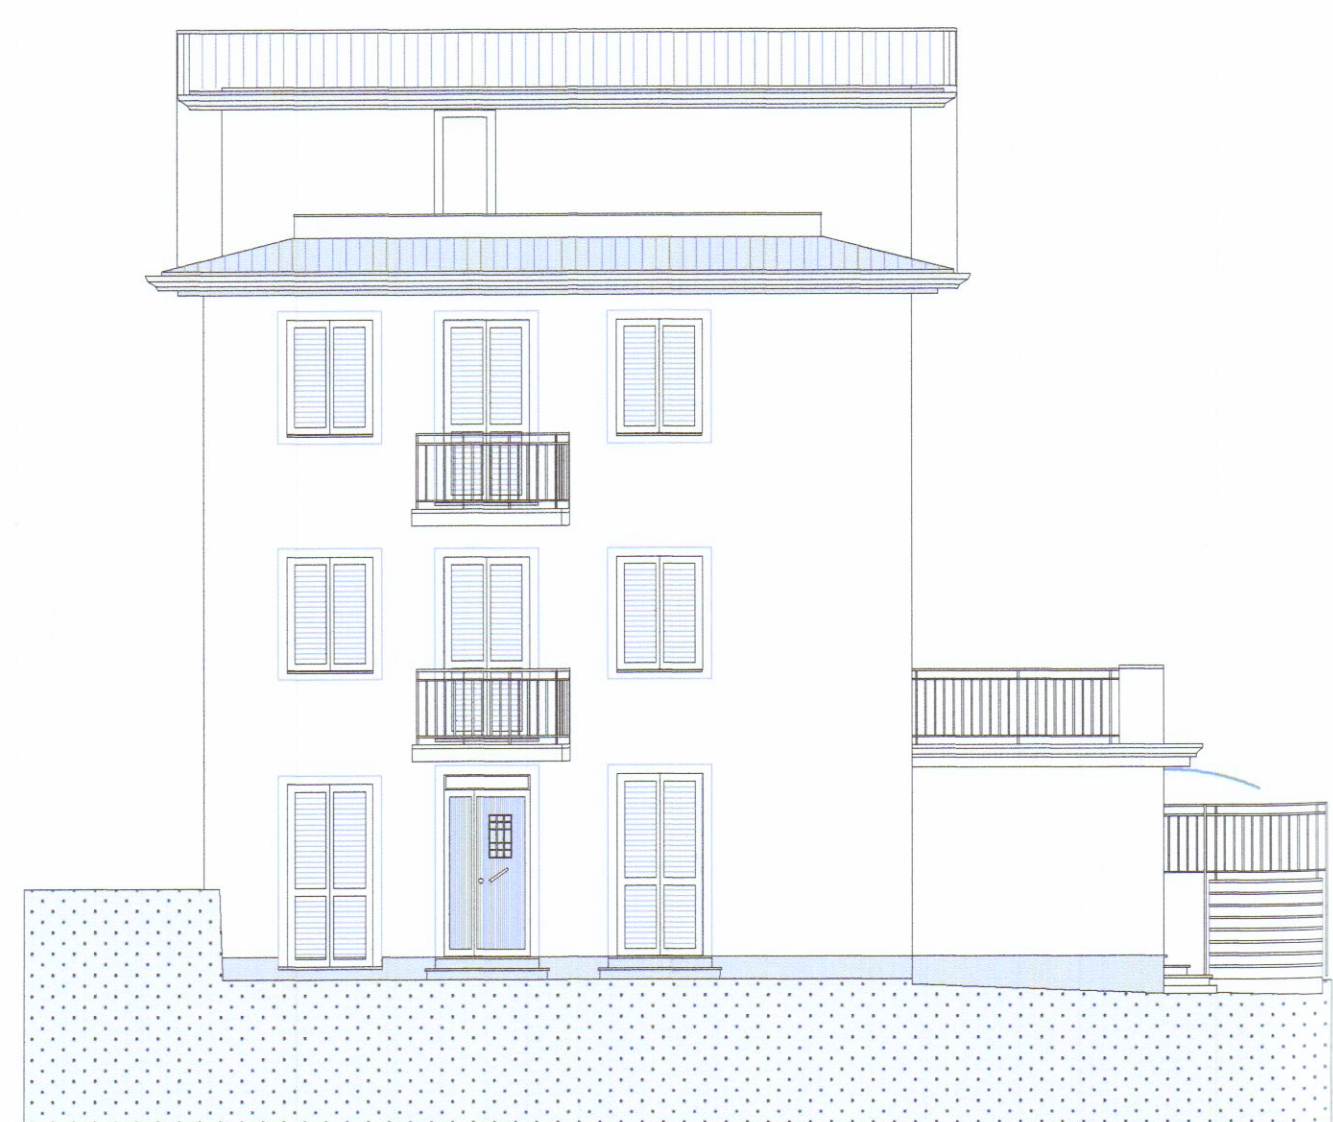


PROSPETTO SUD

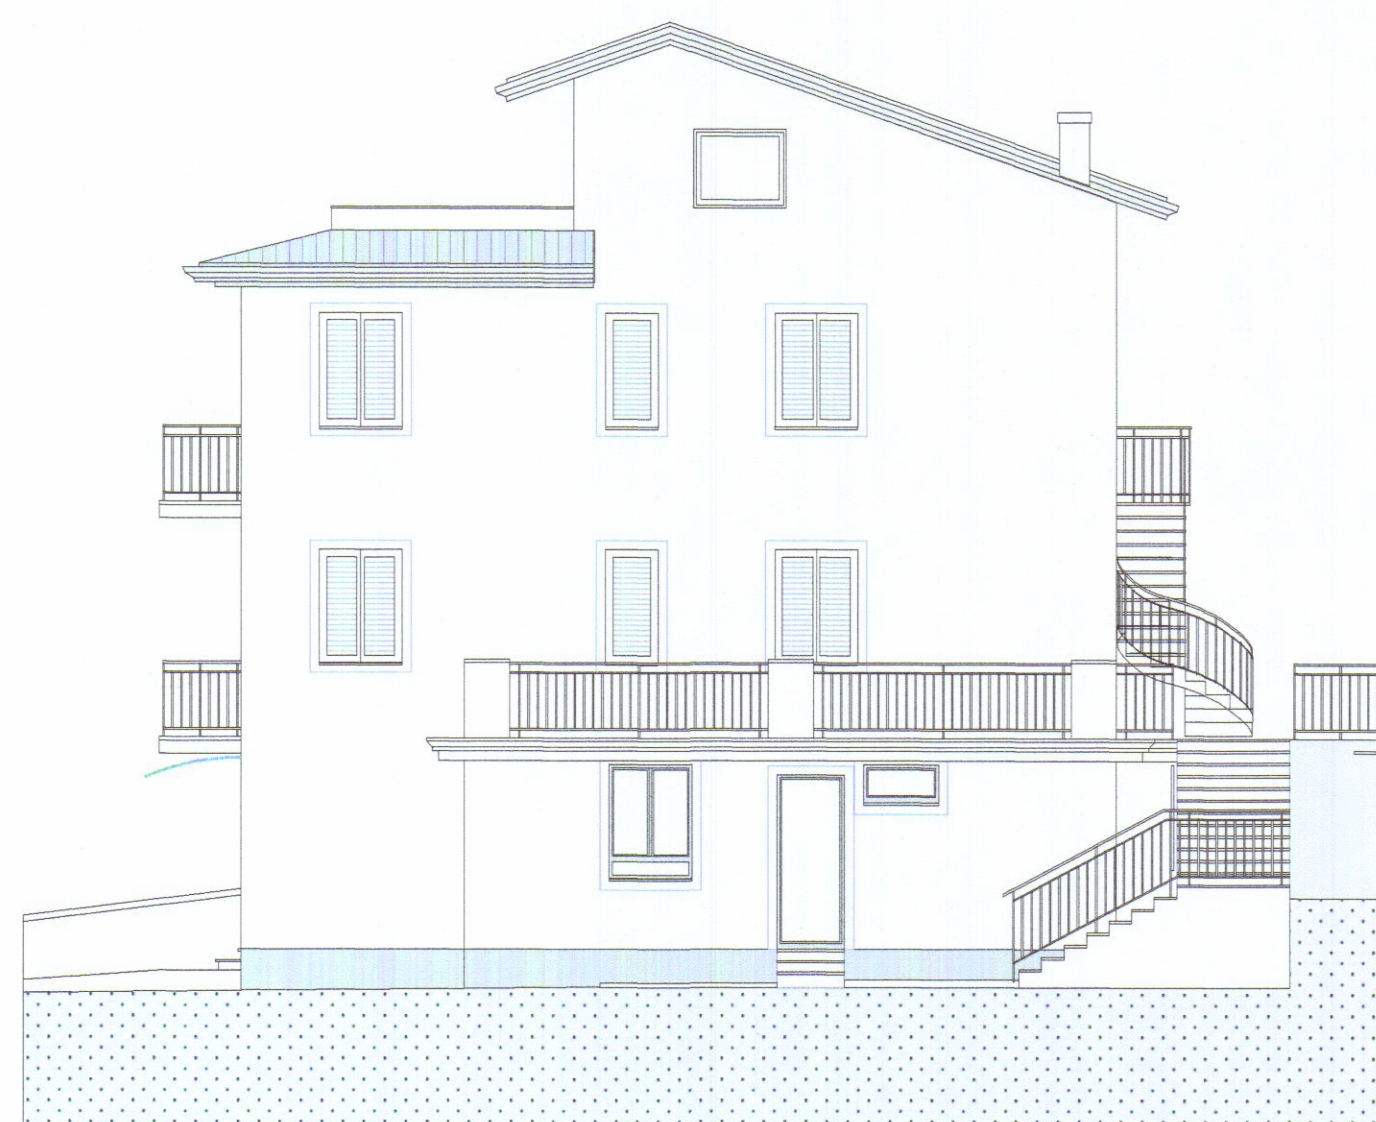


PROSPETTO EST

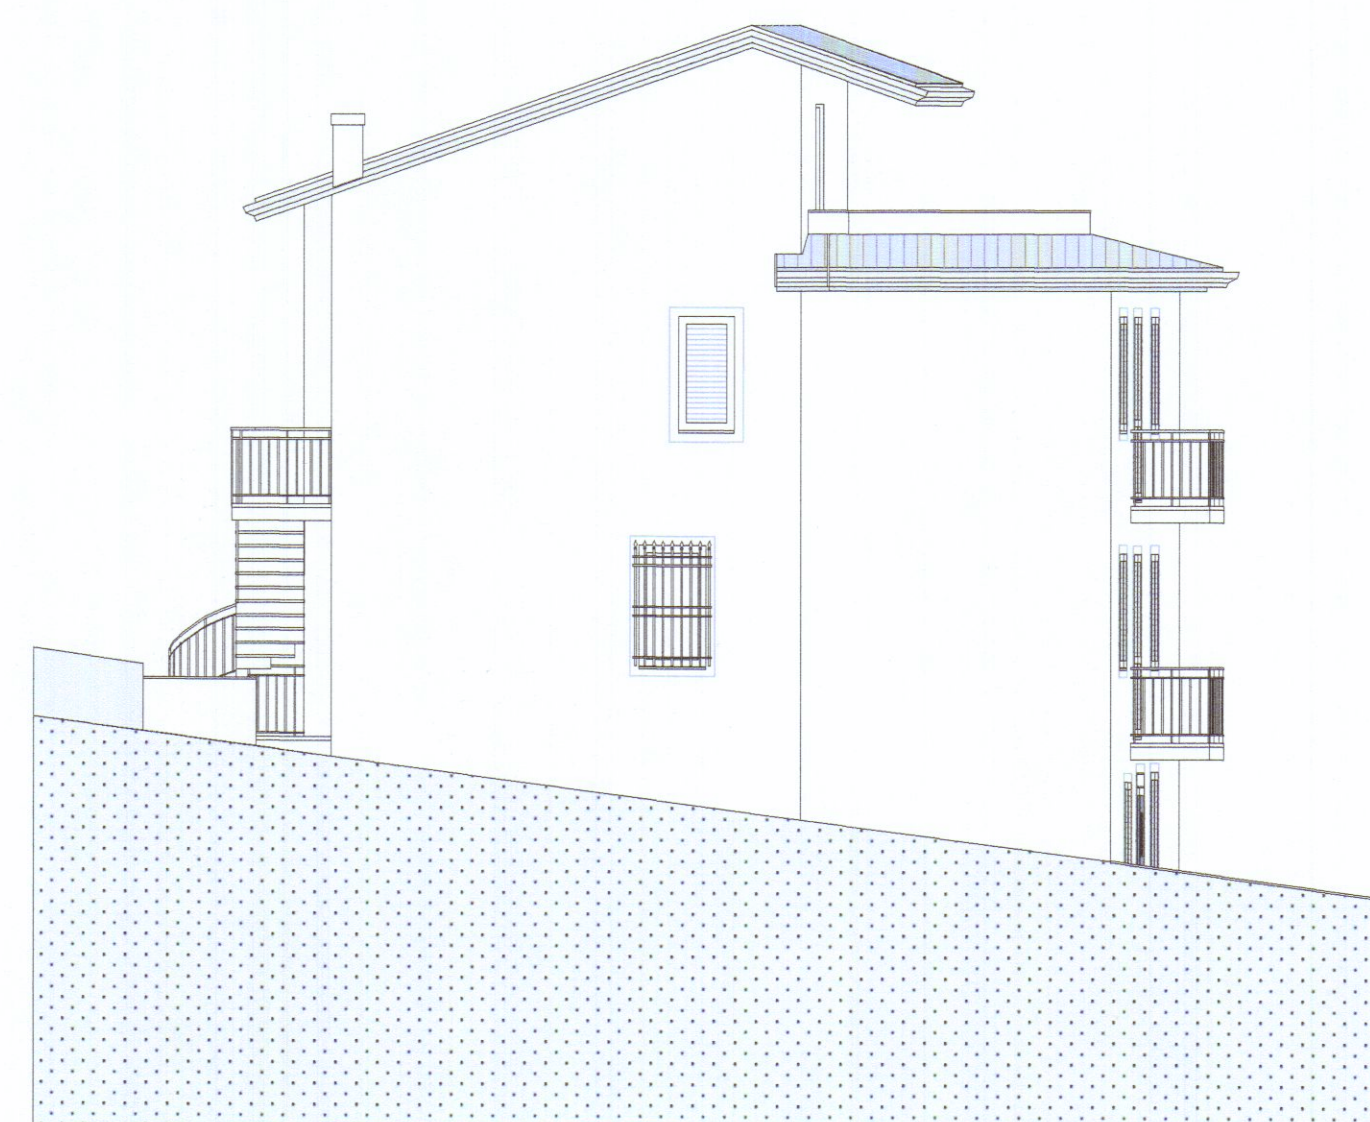


PROSPETTO OVEST

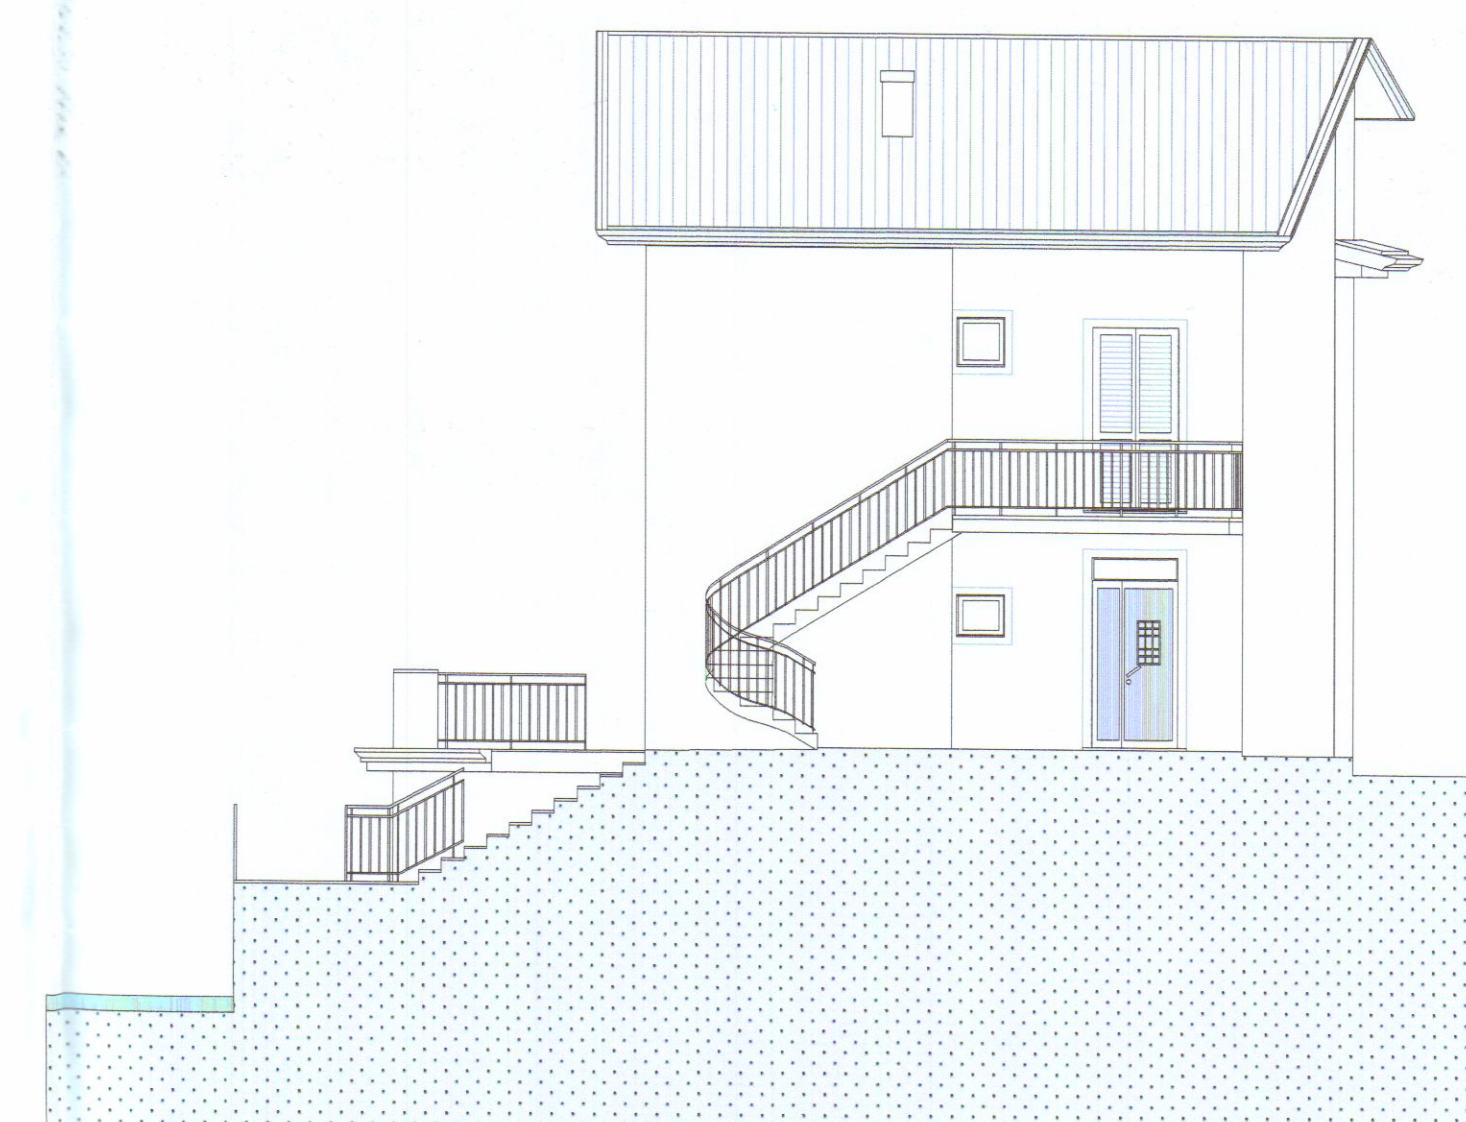


PROSPETTO NORD

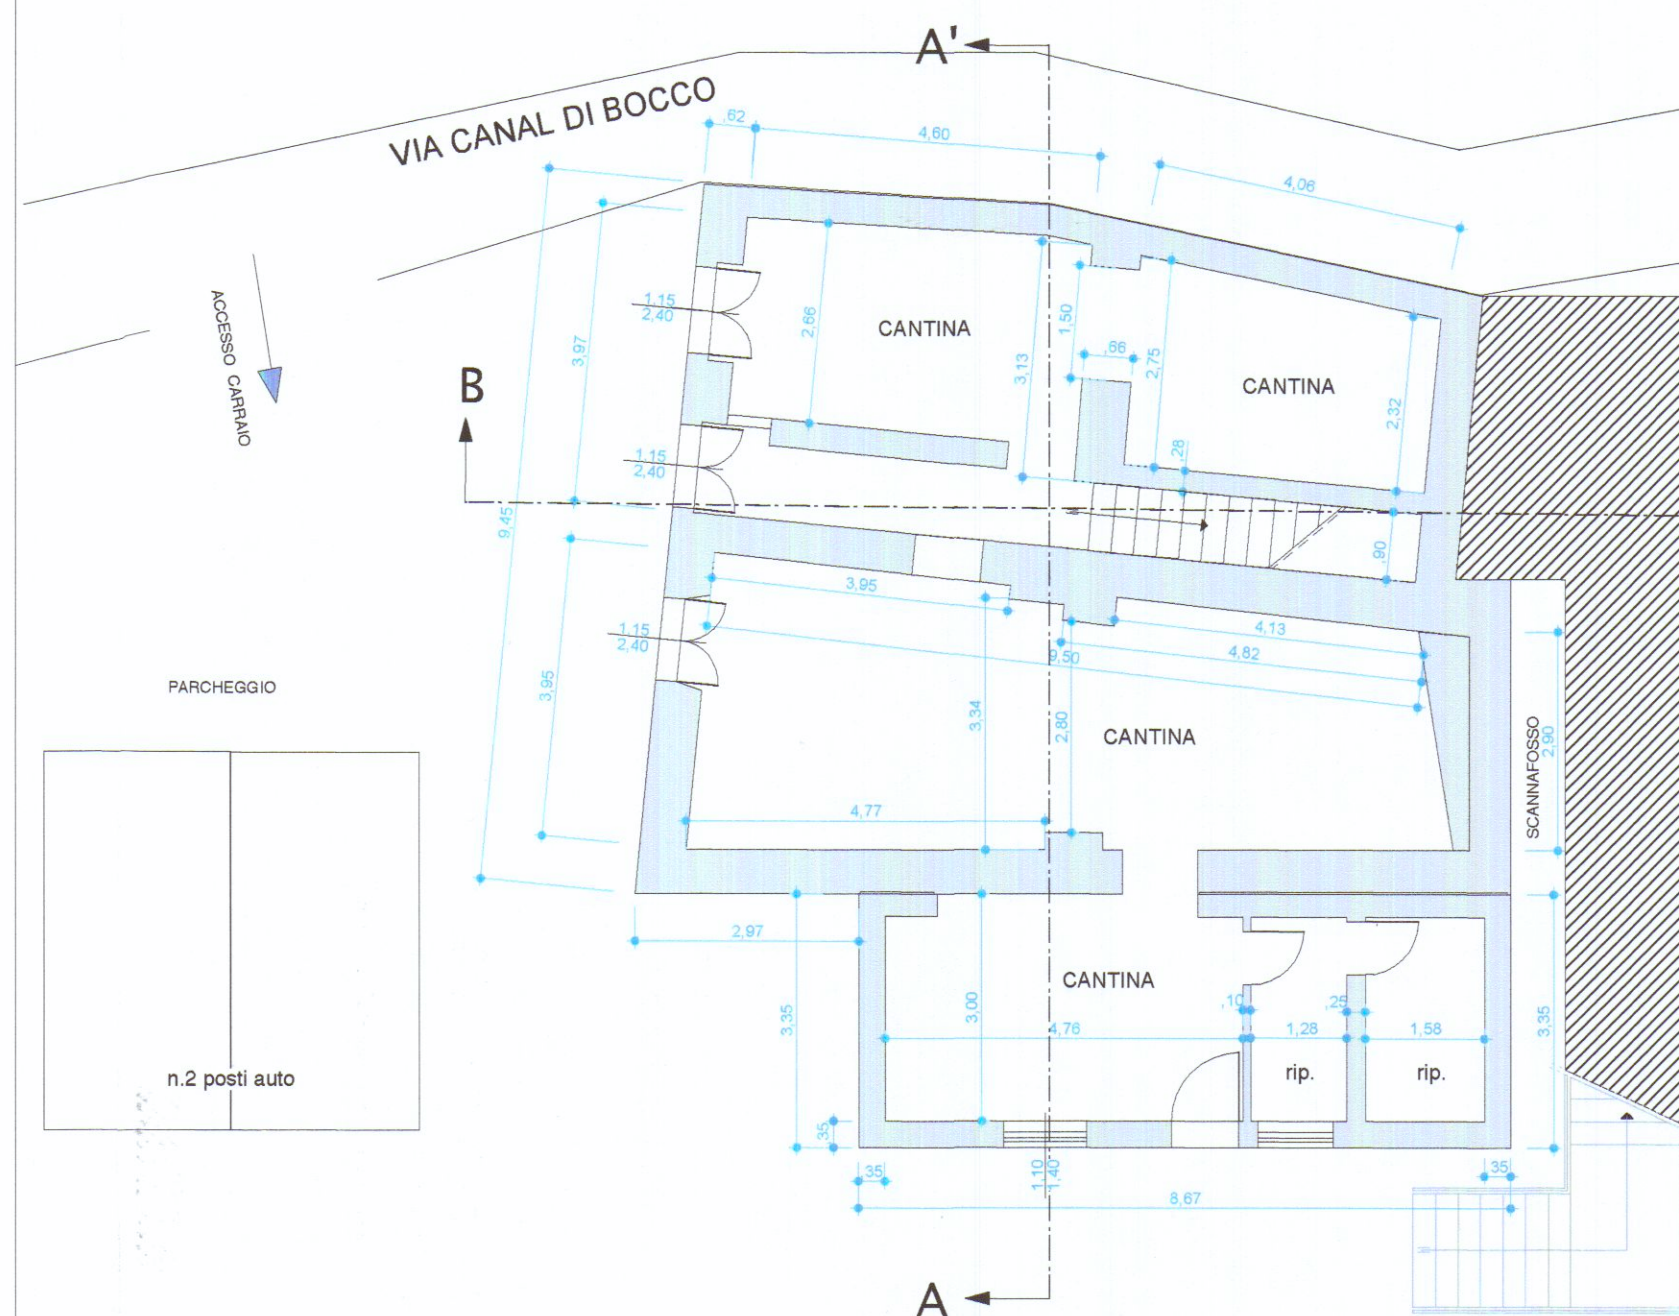


PIANO TERRA

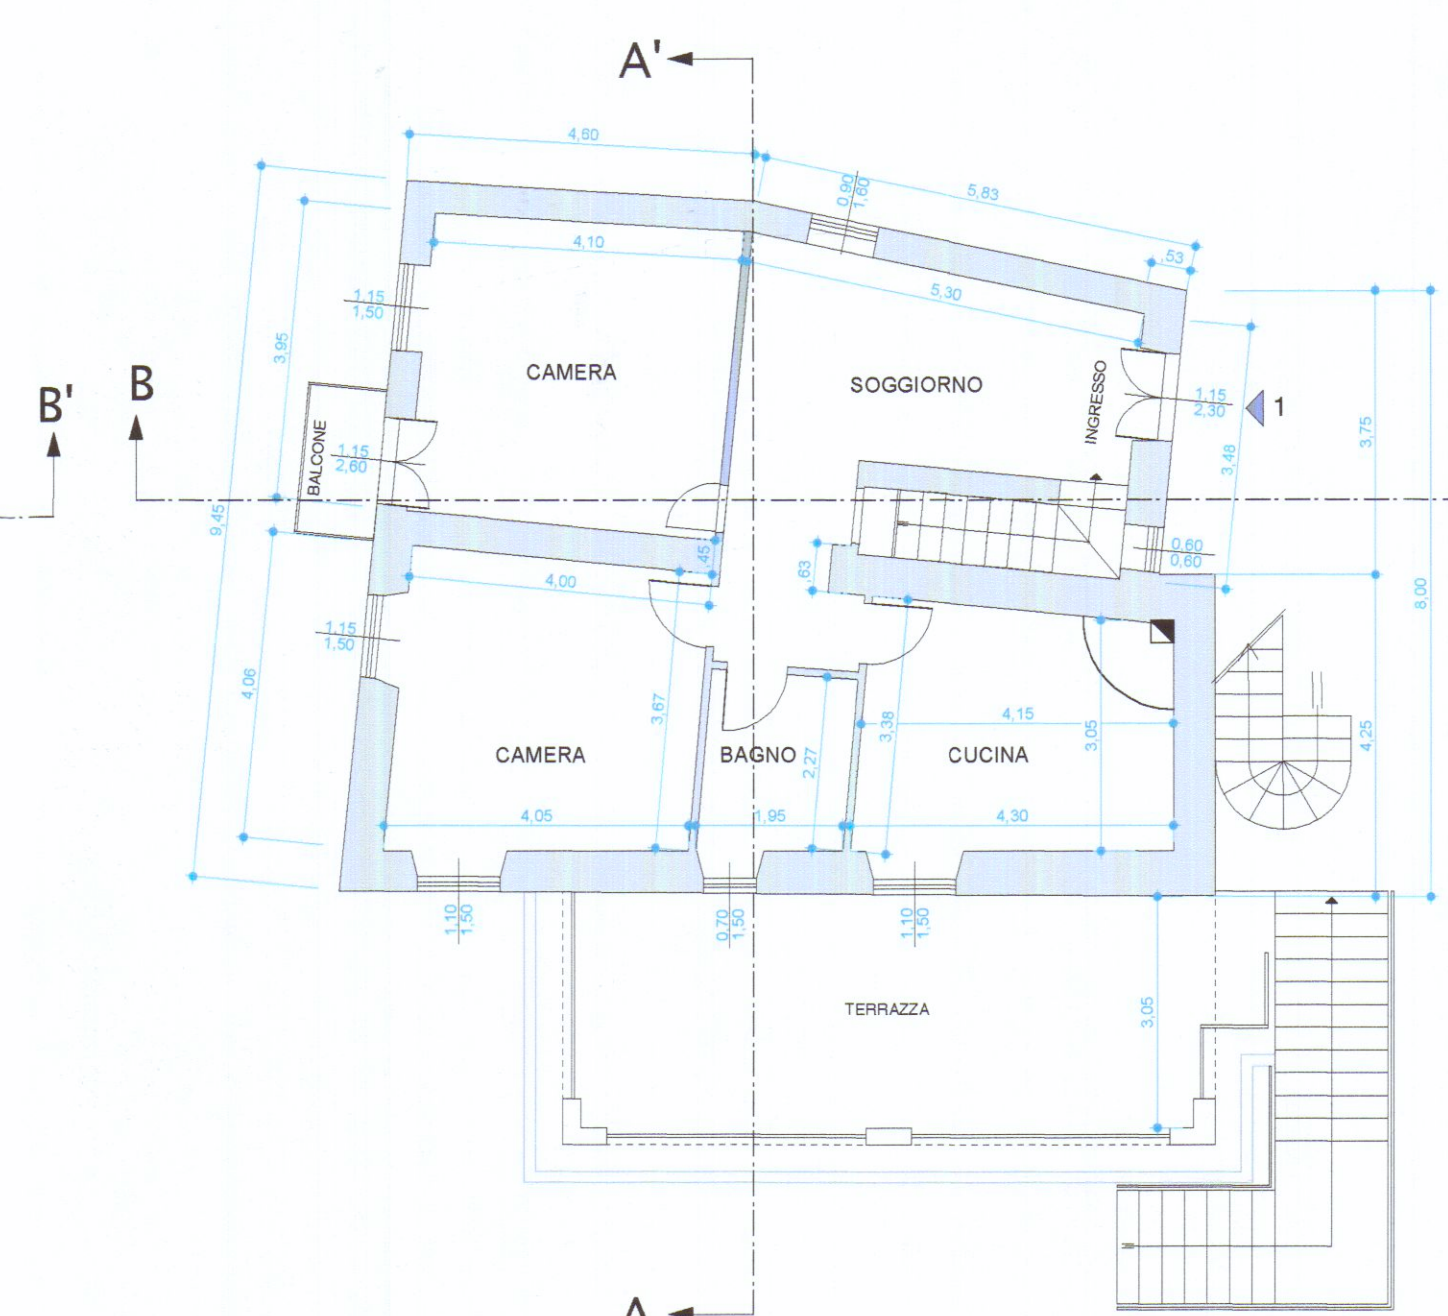

PIANO PRIMO

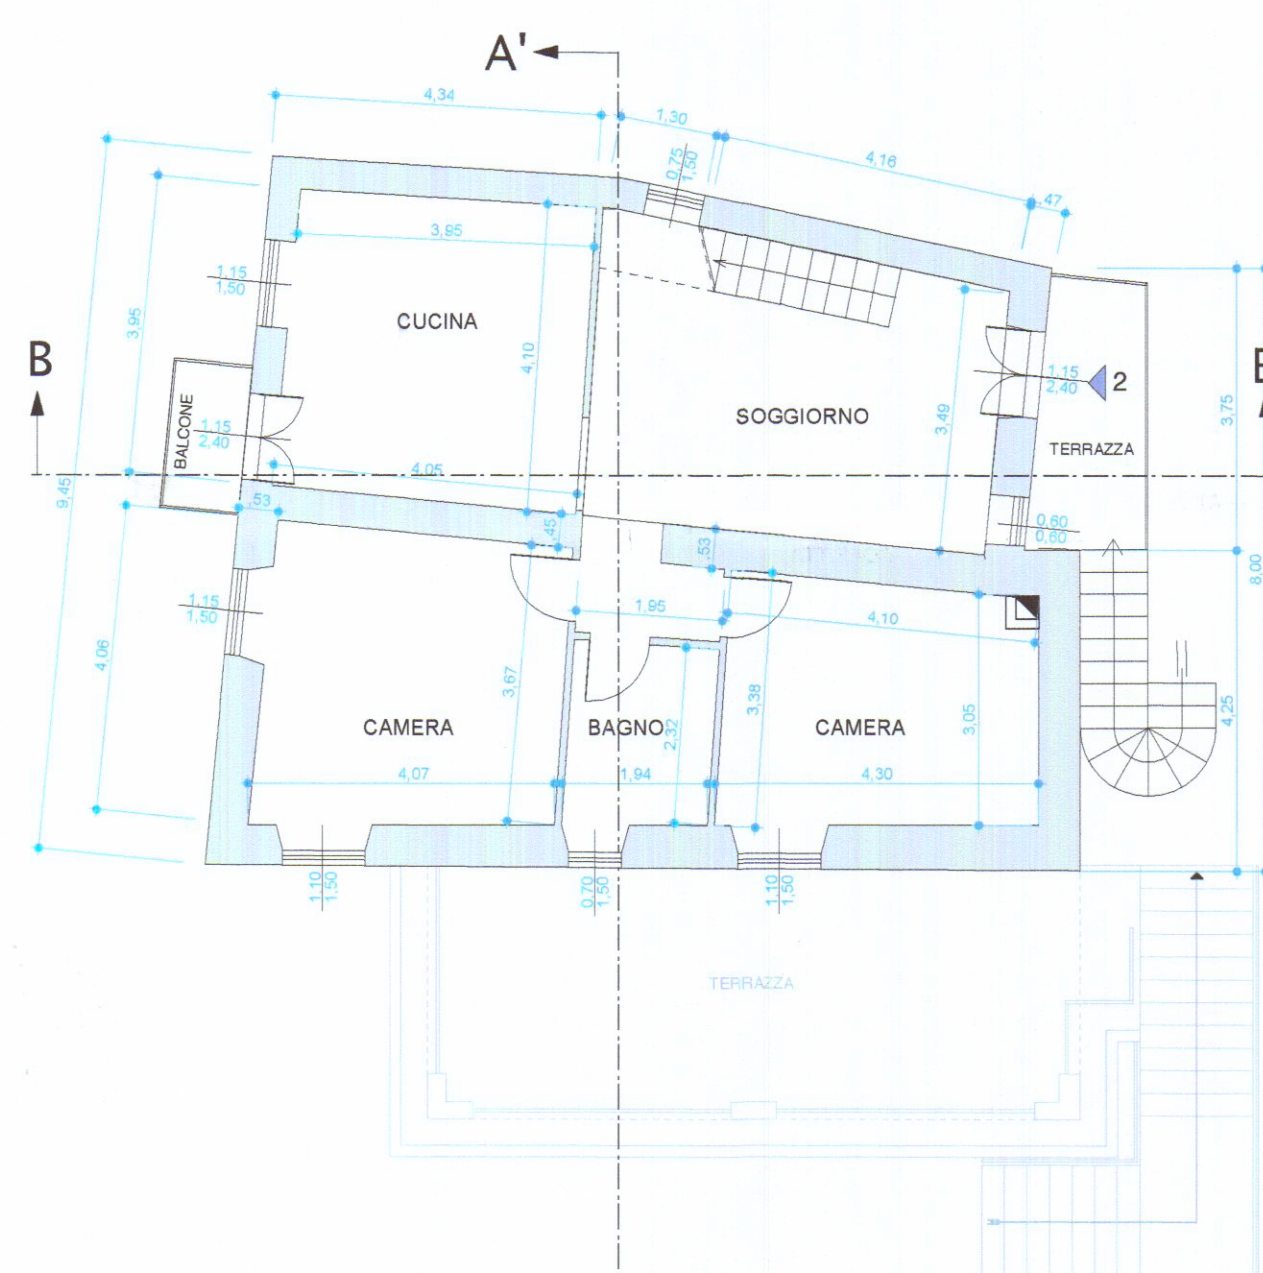


PIANO SECONDO

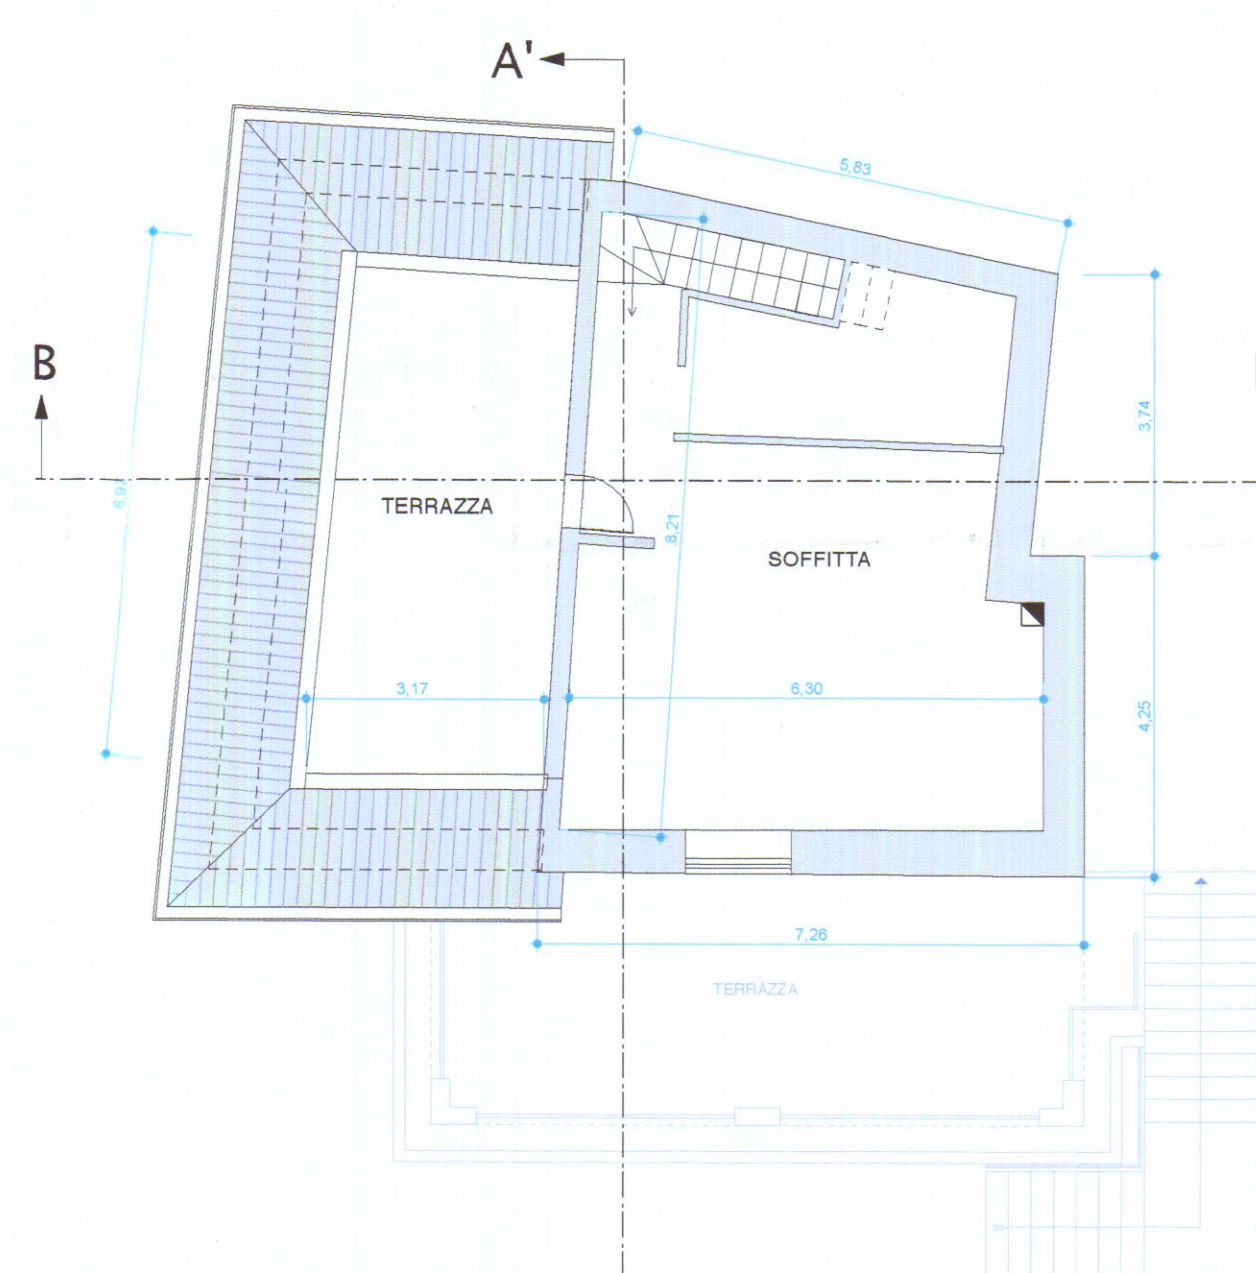

PIANO SOTTOTETTO



SEZIONE A - A'

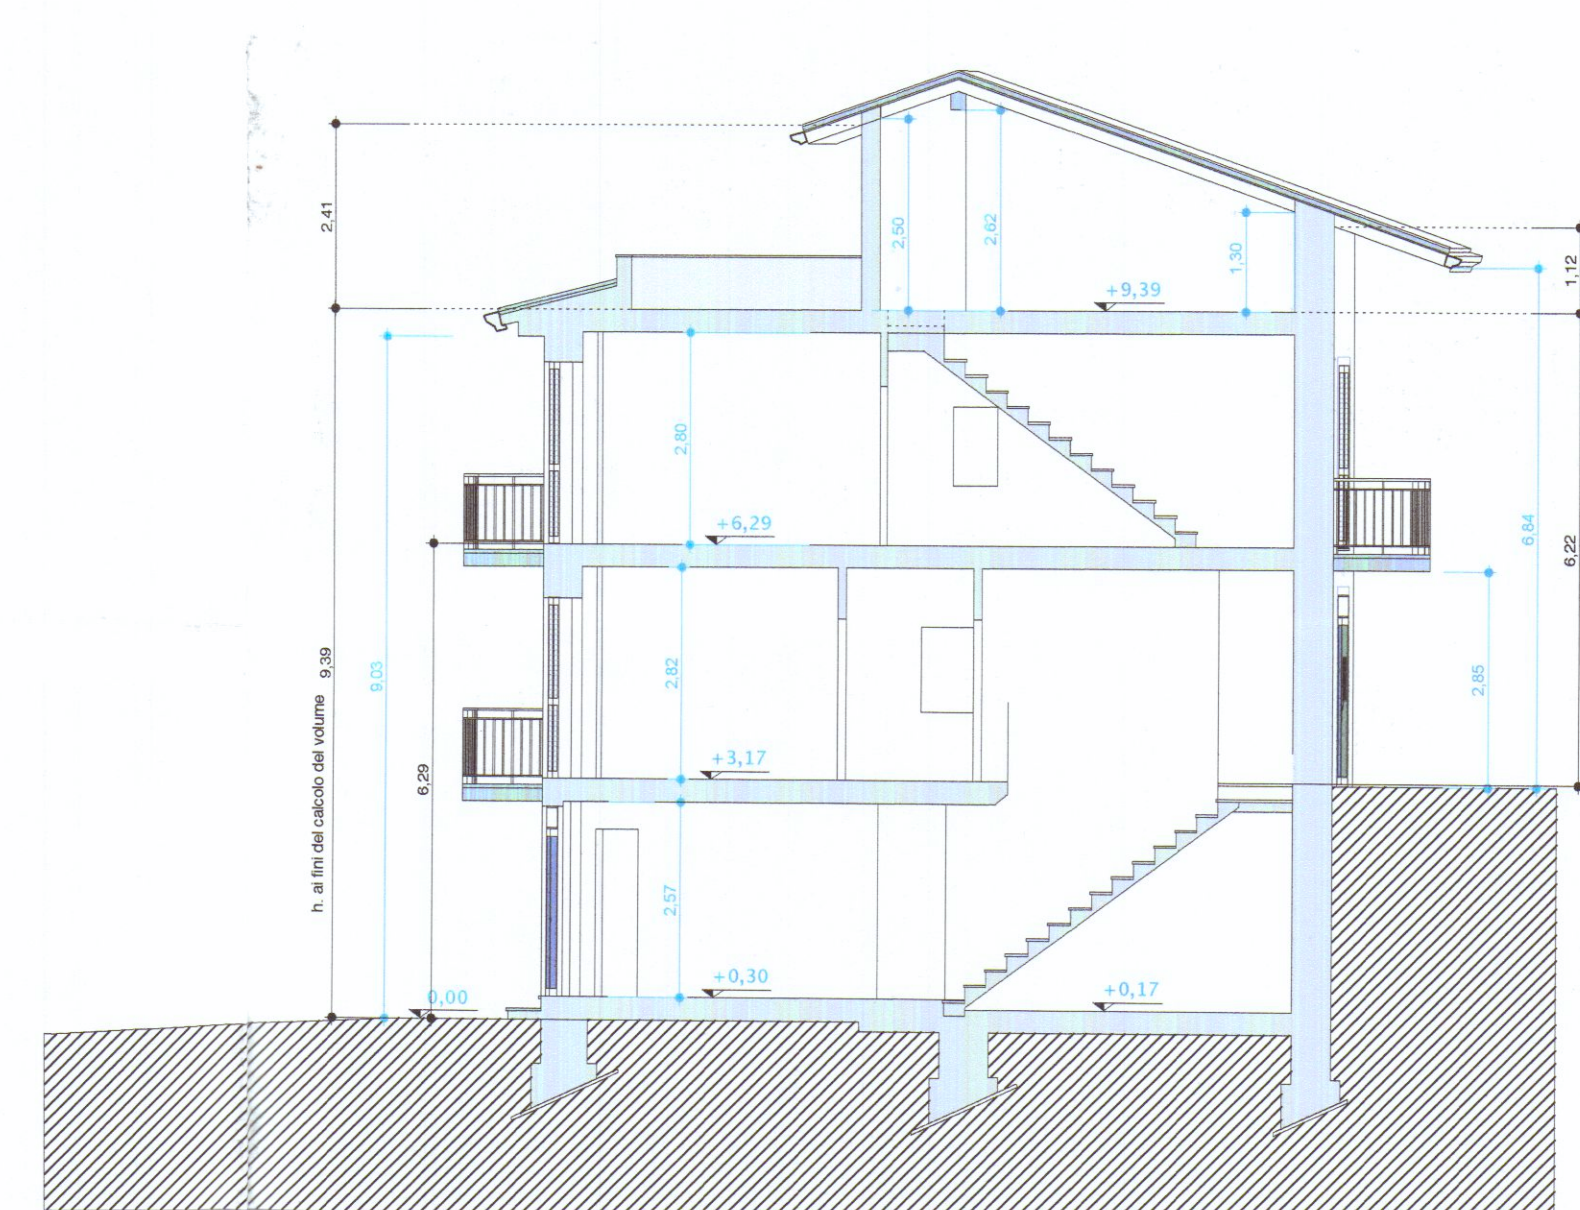

SEZIONE B - B'