



COMUNE DI CARRARA

Decorato di Medaglia d'Oro al Merito Civile

Settore Urbanistica e S.U.A.P.

Spazio riservato al protocollo generale

Spazio riservato al protocollo del Settore

COMUNE DI CARRARA	Cat.
15 LUG. 2009	11/3
Prot. n° 33593	Cla.

COMUNICAZIONE DI INIZIO LAVORI

☐ Edilizia Privata

☐ Sportello Unico Attività Produttive (S.U.A.P.)

☐ Permesso di Costruire n° rilasciato il ritirato il

☐ Denuncia di inizio attività n° **94** protocollo gen. **23135** del **18.05.2009**

☐ Autorizzazione unica n° rilasciata il ritirata il

Responsabile del procedimento istruttorio è il Geom/Arch./Ing. **GEOM. ALESSANDRO MASCARINO**

Al Dirigente del Settore Urbanistica e S.U.A.P. del Comune di Carrara

Il/La sottoscritto/a **FILIPPO** **NARDI**
nome *cognome*

nato/a a **CARRARA** Provincia **MS** il **21.07.1941**

residente / con sede a **CARRARA** Provincia **MS** in via/piazza **V.LE DA VERRAZZANO**

n. C.A.P. **54033** telefono **0585/784430** fax

e-mail Codice Fiscale **NRDFPP41L21B832H**

in qualità di : **AMMINISTRATORE DELEGATO**
specificare: proprietario - legale rappresentante - etc. (avente titolo)

Azienda : **AREA SPA**
specificare: ragione sociale per le persone giuridiche

con sede a **CARRARA** Provincia **MS** in via/piazza **V.LE ZACCAGNA**

n. **32** C.A.P. **54033** telefono **0585/784430** fax

e-mail C.F. P. IVA **00570670455**



in riferimento alle opere di cui al titolo abilitativo in epigrafe, sull'immobile sito in Via/Piazza V.le Zaccagna n 32 54033 Carrara (MS), consapevole che le dichiarazioni false, la falsità negli atti e l'uso di atti falsi comportano l'applicazione delle sanzioni penali previste dall'art. 76 del D.P.R. 445/2000,

DICHIARA

- di essere a conoscenza della normativa regionale (L.R. 1/2005, art. 131) sulla responsabilità relativa alla conformità delle opere alla normativa urbanistica e alle previsioni di piano;
- che i lavori inizieranno a decorrere dalla seguente data:

2	0
---	---

 -

0	7
---	---

 -

2	0	0	9
---	---	---	---
- che in relazione alla esecuzione delle opere il/la sottoscritto/a: (*barrare la casella che interessa*)
 - ☐ eseguirà i lavori in proprio in economia e non utilizzerà, nemmeno per l'esecuzione di singole lavorazioni, alcun lavoratore autonomo;
 - ☐ eseguirà i lavori in proprio in economia mediante affidamento delle singole lavorazioni ai lavoratori autonomi di seguito elencati e pertanto allega la documentazione di cui al combinato disposto risultante dagli articoli 90 comma 9 lettere a) e b) del D. L.vo n.81/08 e 82, commi 8,9,10,11, della L.R. n.1/05:

<i>nominativo</i>	<i>indirizzo</i>	<i>città</i>	<i>P.I. / C.F.</i>

- ☐ affiderà l'esecuzione dei lavori all'impresa di seguito elencata e pertanto allega la documentazione di cui al combinato disposto risultante dagli articoli 90 comma 9 lettere a) e b) del D. L.vo n.81/08 e 82, commi 8,9,10,11, della L.R. n.1/05:

L'ARCA 2000 EDILIZIA TECNICA soc. coop.	Via Monteverde 6 Bis	Carrara MS
<i>nominativo</i>	<i>indirizzo</i>	<i>città</i>

codici di iscrizione identificativi			
4603020243	18325413	6048	01189910456
<i>INPS</i>	<i>INAIL</i>	<i>CASSA EDILE</i>	<i>P.I. / C.F.</i>

4. che la **Direzione dei Lavori** è affidata a:

FRANCESCO	MORI
<i>nome</i>	<i>cognome</i>

nato/a a CARRARA Provincia MS il

2	8
---	---

 -

1	2
---	---

 -

1	9	7	0
---	---	---	---

residente in CARRARA Provincia MS in via/piazza SAVONAROLA


n. 15 C.A.P. 54033 telefono 0585780640 fax 0585780640

iscritto all'Albo/Collegio Professionale de... GEOM. della provincia di MS al n° 864

con studio professionale in CARRARA Provincia MS in via/piazza SAVONAROLA

n. 15 C.A.P. 54033 telefono 0585/180640 fax 0585/780640

e-mail studiomori gmail.com Codice Fiscale MROFNC70T28B832X

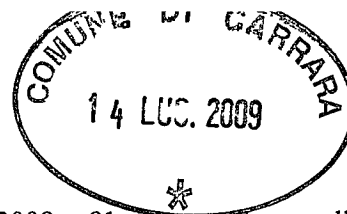

5. che l'intervento: (*barrare la casella che interessa*)

- ☐ non e' soggetto all'ambito di applicazione del D.Lgs 9 aprile 2008 n.81 e successive modificazioni ed integrazioni;
- ☐ e' soggetto all'ambito di applicazione del D.Lgs 9 aprile 2008 n.81 e s. m. i. e pertanto, ai fini degli adempimenti di cui agli artt. 90 - 93 - 99 -101 del medesimo decreto, comunica che in data è stata presentata, agli organi competenti, la prescritta notifica preliminare;

ALLEGA

- ☐ la documentazione di cui all'art. 90 comma 9 lettere a) e b) del D. L.vo 81/08 D. L.vo 81/08 relativa all'impresa esecutrice o ai lavoratori autonomi:
 - ☐ certificato di iscrizione alla CCIAA;
 - ☐ autocertificazione dell'impresa esecutrice in ordine al possesso degli altri requisiti previsti dall'allegato XVII del D.Lvo n.81/08;
 - ☐ autocertificazione del contratto collettivo applicato;
 - ☐ documento unico di regolarità contributiva (D.U.R.C.) di cui all'art. 86 comma 10, del D.lgs 10 settembre 2003 n. 276, ai sensi dell'art. 82 comma 9 della L.R. 1/05;
- ☐ copia dell'attestato di deposito del relativo progetto all'Ufficio Tecnico del Genio Civile di Massa Carrara (L. 1086/71, L. 64/74), ai sensi dell'art. 93 del D.P.R. 380/01 e dell'art.105 L.R. n. 1/05 (Zone Sismiche);
- ☐ deposito ai sensi della L. 9.1.1991 n° 10 e del D.P.R. 26.8.1993 n° 412 e/o del D. Lgs. 192/2005;
- ☐ deposito, ai sensi dell'art.125 del T.U.E. D.P.R. 380/01, del progetto degli impianti tecnologici di cui al D.M. 22 gennaio 2008 n.37;
- ☐ (*altro*)

La dichiarazione ai punti 3 e 4 non necessita di essere compilata nel caso che i predetti dati siano già stati comunicati al momento della presentazione dell'istanza.

Il/La sottoscritto/a si impegna a comunicare qualunque modifica alla presente prima dell'inizio dei lavori e, qualora successivamente all'inizio lavori, si verifichi il subentro di altra Impresa, a comunicare al Comune di Carrara i relativi dati prima dell'inizio dei lavori di quest'ultima.


ESSENDO A CONOSCENZA

Che la mancata presentazione del D.U.R.C., oltre a costituire causa ostativa all'inizio dei lavori e alla certificazione di abitabilità e agibilità di cui all'art. 86 L.R. 1/2005, sospende l'efficacia del Permesso di Costruire e della D.I.A. fino alla sua acquisizione (combinato disposto dell'art. 90 comma 9 lett. c) D.Lvo 81/08 ed art. 82 comma 12 L.R. 1/2005 e s.m.i.).

Si dichiara che il modello è conforme all'originale predisposto dal Comune di Carrara e pubblicato sul sito internet dello stesso.


CARRARA , li 14 - 07 - 2009

Il proprietario
committente/avente titolo

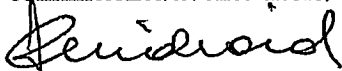
(Firma per esteso e leggibile)


L'impresa/lavoratore autonomo

(P.E.A.R.C.A. 2000 - Impresa/autonomo)
Il Presidente del C.d.A.

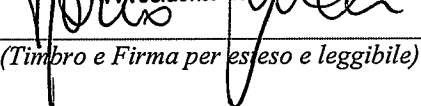
(Timbro e Firma per esteso e leggibile)

Il Direttore dei Lavori
(per accettazione incarico)


(Timbro e Firma per esteso e leggibile)

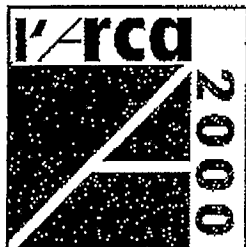

BONIFICHE AMIANTO - INCAPSULAMENTI
COPERTURE CIVILI ED INDUSTRIALI
IMPERMEABILIZZAZIONI CONSULENZE



Allegato XVII lettere e),f), D.Lgs 81/2008 Testo Unico della Sicurezza

Nominativi delle figure addetti alla sicurezza all'interno dell'azienda

Il sottoscritto Lucci Mario, nato a Canino (VT), il
12/08/1968, residente a Massa-Carrara, domiciliato per l'occorrenza
in Carrara, Via Filattiera n° 27/b,
Tel. 0585 51530, Fax idem, e-mail mario.luc@alice.it,
in qualità di datore di lavoro dell'impresa L'ARCA 2000 Edilizia Tecnica soc. coop.,
viste le lettere e),f), dell'allegato XVII del D.Lgs 81/2008 Testo Unico della Sicurezza

DICHIARA

Che i nominativi delle figure della sicurezza all'interno dell'azienda sono i seguenti

Datore di lavoro :Lucci Mario

*Dirigente :

Preposti :Lucci Mario, Rio Antonio Corrado, Amyn Bouchaib

Responsabile del Servizio di Prevenzione Protezione :Lucci Mario

Addetti Prevenzione incendi e lotta antincendio :Lucci Mario

Addetti evacuazione :Lucci Mario

Addetti al Primo Soccorso e gestione emergenze :Lucci Mario, Rio Antonio Corrado, Amyn Bouchaib

Medico competente :Bigotti Andrea

Rappresentante dei Lavoratori per la Sicurezza (o RLST)** di territorio Ciolli Fabio:

*Figura non obbligatoria

**Non avendo i lavoratori eletto il RLS interno, assume la funzione di RLS, il RLST designato dagli organismi deputati del territorio.

Carrara li 09/07/2009

Timbro e firma

L'ARCA 2000 Edilizia Tecnica S.R.L.
Il Presidente del C.d.A.

L'Arca 2000 Edilizia Tecnica soc.coop - Via Monteverde, 6 bis - 54033 - Carrara - MS - Tel. e fax: +39 0585 51530 - mario.luc@alice.it

c.f. e.p. iva: 01189910456 - c.o.i.a.a. ms rea n°120436 - inail n° 020438948/28 - inps n° 4603020243/00 - assistedit n° 6046 - albo cooperative iscrizione n° a 193175
comp. ass.va aviva italia spa polizza n° 5789787 massimale euro 1.000.000,00 - presidente c.d.a. - direttore tecnico: lucci mario



BONIFICHE AMIANTO - INCAPSULAMENTI
COPERTURE CIVILE ED INDUSTRIALI
IMPERMEABILIZZAZIONI - CONSULENZE



DICHIARAZIONE SOSTITUTIVA DELL'ATTO DI NOTORIETA'
(d.p.r. 445 DEL 28/12/2000 g.u. Nr. 42 del 20 febbraio 2001)

Il Sottoscritto Iucci Mario _____ nato a Canino (VT) _____ il 12/08/1968_e
residente a Carrara (MS) _____ in via Filattiera _____, 27/b _____ in qualità di
Amministratore _____ della Società Cooperativa L'ARCA 2000 Edilizia tecnica con
sede in Carrara (MS) _____, Via Monteverde 6/b _____, a conoscenza delle sanzioni
previste dall'art. 26 della legge 15/1968 e dal comma 3 dell'art. 11 del D.P.R. 403/1998 in caso di
dichiarazioni false e mendaci, visto il secondo periodo del comma 9, lett. a) e b) dell'art. 90 del D. Lgs.
81/2008

DICHIARA

- di essere in possesso dei requisiti tecnico professionali dell'allegato XVII art. 90 del D. Lgs.
81/2008
- che il contratto collettivo Nazionale applicato (CCNL) è settore industria classe edilizia _____
- che i dati riportati sono veritieri e comunque si impegna a fornire su richiesta copia dei documenti
comprovanti le indicazioni contenute nella presente dichiarazione

Si allega copia del Documento di Identità e del DURC _____


Carrara, _09/07/2009_ _____

Firma

L'ARCA 2000 Edilizia Tecnica s.c.
il Presidente del C.d.A.

INAIL

INPS

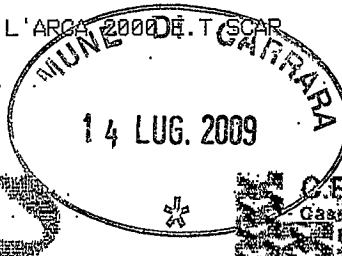

DOCUMENTO UNICO DI REGOLARITÀ CONTRIBUTIVA
PER LAVORI PRIVATI IN EDILIZIA

Raccomandata AR

Spett.le

L'ARCA 2000 EDILIZIA TECNICA
SOCIETÀ COOPERATIVA
VIA MONTEVERDE 6 BIS
54033 Carrara (MS)

Protocollo documento n.	6507896	del	13/05/2009
Codice identificativo pratica (C.I.P.) (da citare sempre nella corrispondenza)		20090578148932	
Denominazione/ragione sociale L'ARCA 2000 EDILIZIA TECNICA SOCIETÀ COOPERATIVA			
Sede legale	VIA MONTEVERDE 6 BIS 54033 Carrara (MS)		
Sede operativa	VIA MONTEVERDE 6 BIS 54033 Carrara (MS)		
Codice Fiscale	01189910456	E-mail	mario.luc@alice.it
C.C.N.L. applicato	Edilizia		

Con il presente documento si dichiara che l'impresa **RISULTA REGOLARE** ai fini del DURC in quanto:

☒ I.N.P.S. - Sede di MASSA CARRARA

☒ E' iscritta/o all'INPS con PC/matricola n. 4603020243

Risulta regolare con il versamento dei contributi al 08/06/2009

☐ E' in corso controversia amministrativa/giudiziale relativa all'esistenza di un debito contributivo

Il responsabile del procedimento
DEL NERO FRANCA

☒ I.N.A.I.L. - Sede di CARRARA

☒ E' assicurata/o all'INAIL con Codice Ditta n. 18325413

Risulta regolare con il versamento dei premi e accessori al 13/05/2009

☐ E' in corso controversia amministrativa/giudiziale relativa all'esistenza di un debito contributivo

Il responsabile del procedimento
BERTON GIACHETTI CARLA

☒ C.E.R.T. - MASSA - CARRARA

☒ E' iscritta/o alla Cassa Edile con C.I. n. 6048

Risulta regolare con il versamento dei contributi al 13/05/2009

In quanto:

☒ Risulta regolare con la Cassa Edile emittente

☒ Risulta regolare con altre Casse Edili come da esito BNI o equivalente del 15/05/2009

☐ E' in corso controversia amministrativa/giudiziale relativa all'esistenza di un debito contributivo


Il responsabile del procedimento
LEDDA ANTONIO

Il presente certificato è rilasciato ai sensi dell'art.86 co.10 D.Lgs. n°276/2003 ed è valido 90 (novanta) giorni dalla data di rilascio.

Il certificato viene rilasciato in base alle risultanze dello stato degli atti e non ha effetti liberatori per l'impresa. Rimane pertanto impregiudicata l'azione per l'accertamento ed il recupero di eventuali somme che successivamente risultassero dovute.

Originale Massa il 16/06/2009

Per INPS-INAIL-CASSA EDILE
Il responsabile dello Sportello Unico Previdenziale
della C.E.R.T.
ANTONIO LEDDA

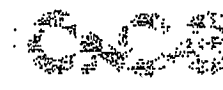



Camera di Commercio
Massa-Carrara



Prot.:CEW/317/2009/CMS0059

13/2/2009

CAMERA DI COMMERCIO INDUSTRIA ARTIGIANATO E AGRICOLTURA DI MASSA CARRARA
- UFFICIO REGISTRO DELLE IMPRESE -

CERTIFICATO DI ISCRIZIONE NELLA SEZIONE ORDINARIA

DATI IDENTIFICATIVI DELL'IMPRESA

Codice fiscale e numero d'iscrizione: 01189910456
del Registro delle Imprese di MASSA CARRARA
data di iscrizione: 20/06/2008

Iscritta nella sezione ORDINARIA

il 20/06/2008

Iscritta con il numero Repertorio Economico Amministrativo 120436

Denominazione: L'ARCA 2000 EDILIZIA TECNICA SOCIETA' COOPERATIVA

Forma giuridica: SOCIETA' COOPERATIVA

Sede:

CARRARA (MS) VIA MONTEVERDE, 6/BIS CAP 54033

Costituita con atto del 13/06/2008

Durata della società:
data termine: 31/12/2050

OGGETTO SOCIALE:

IN CONFORMITA' AGLI INTERESSI E REQUISITI DEI PROPRI SOCI, L'ATTIVITA' CHE
COSTITUISCE L'OGGETTO SOCIALE E':

- ATTIVITA' EDILIZIA IN GENERE E, PIU' PRECISAMENTE, RIFACIMENTO TETTI (VECCHI E
NUOVI) INDUSTRIALI E CIVILI CON IMPIEGO DI QUALSIASI MATERIALE, ISOLAMENTO CON
MATERIALI MINERALI E GUAINA DI OGNI TIPO, OPERE DI MURATURA DI QUALSIASI GENERE,
PAVIMENTAZIONI CIVILI ED INDUSTRIALI, SEZIONAMENTO DI CEMENTO ARMATO, MONTAGGIO
DI CAPANNONI IN FERRO E COPERTURE IN GENERE, IMPIANTI ELETTRICI, IDRAULICI E DI
CONDIZIONAMENTO, BONIFICHE DI AMTANTO, LATTONERIA IN GENERE (CONVERSE, CANALE,
SCOSSALINE E PLUVIALI), MOVIMENTO TERRA ED ESCAVAZIONI;

- ATTIVITA' DI TRASPORTO MERCI IN PROPRIO E PER CONTO TERZI;

- COMMERCIO DI MATERIALI EDILIZI ED INDUSTRIALI;

- NOLEGGIO AUTOMEZZI E GRU;

- ATTIVITA' AGRICOLA, ALLEVAMENTO DI MITILI E RELATIVO COMMERCIO, AGRITURISMO.

UNICAMENTE AL FINE DI REALIZZARE L'OGGETTO SOCIALE, NEI LIMITI E CON LE

CONDIZIONI DI LEGGE, ESSA POTRA' COMPIERE TUTTE LE OPERAZIONI INDUSTRIALI,

COMMERCIALI E FINANZIARIE (NON NEI CONFRONTI DEL PUBBLICO), MOBILIARI ED

IMMOBILIARI CHE SARANNO RITENUTE DALL'ORGANO AMMINISTRATIVO NECESSARIE OD UTILI

COMPRESA LA PRESTAZIONE DI GARANZIE REALI E NON REALI A FAVORE DI TERZI E

L'ASSUNZIONE, SIA DIRETTA CHE INDIRETTA DI INTERESSENZE E PARTECIPAZIONI IN

ALTRE SOCIETA' OD IMPRESE AVENTI OGGETTO ANALOGO OD AFFINE O CONNESSO AL

PROPRIO. LA COOPERATIVA PUO' RICEVERE FINANZIAMENTI DA PARTE DEI SOCI.

FINALIZZATI AL PERSEGUIMENTO DELL'OGGETTO SOCIALE, NEL RISPETTO DELLA NORMATIVA

TEMPO PER TEMPO VIGENTE

SISTEMA DI AMMINISTRAZIONE E CONTROLLO

Sistema di amministrazione adottato: AMMINISTRATORE UNICO

- AMMINISTRATORE UNICO



Camera di Commercio
Massa-Carrara



Prot.:CEW/317/2009/CMS0059

13/2/2009

numero componenti in carica: 1
durata in carica A TEMPO INDETERMINATO

INFORMAZIONI SULLO STATUTO

Poteri da Statuto:

ALL'ORGANO DI AMMINISTRAZIONE COMPETONO TUTTI I POTERI PER LA GESTIONE DELLA COOPERATIVA. L'ORGANO DI AMMINISTRAZIONE PUO' NOMINARE, DETERMINANDONE I POTERI, DIRETTORI, ISTITUTORI O PROCURATORI PER IL COMPIMENTO DI DETERMINATI ATTI O CATEGORIE DI ATTI.

ALL'ORGANO DI AMMINISTRAZIONE SPETTA LA COMPETENZA PER ADOTTARE LE DELIBERAZIONI CONCERNENTI IL TRASFERIMENTO DELLA SEDE SOCIALE NEL TERRITORIO COMUNALE. LA RAPPRESENTANZA DELLA COOPERATIVA SPETTA ALL'AMMINISTRATORE UNICO OVVERO AL PRESIDENTE DEL CONSIGLIO DI AMMINISTRAZIONE, AI VICEPRESIDENTI E AGLI AMMINISTRATORI DELEGATI.

ATTIVITA'

Data d'inizio dell'attività dell'impresa: 07/07/2008

Attività esercitata nella sede legale:

REALIZZAZIONE DI COPERTURE DI CAPANNONI INDUSTRIALI ED ALTRI EDIFICI;
IMPERMEABILIZZAZIONE ED OSSATURA DI TETTI; ISOLAMENTO TERMICO ED ACUSTICO DI EDIFICI; LATTONERIA EDILIZIA ED OPERE MURARIE LEGGERE;
DAL 25.9.2008 RIMOZIONE DI STRUTTURE ED ELEMENTI IN AMIANTO SPECIALIZZATA PER L'EDILIZIA.

ALBO SOCIETA' COOPERATIVE

Iscritta con il numero: A193175

Data iscrizione: 25/07/2008

Sezione: COOPERATIVE A MUTUALITA' PREVALENTE di cui agli art. 2512, 2513 e 2514 del c.c.

Categoria: COOPERATIVE DI PRODUZIONE E LAVORO

TITOLARI DI CARICHE O QUALIFICHE

* LUCCI MARIO (rappresentante dell'impresa)

nato a CANINO (VT) il 12/08/1968

codice fiscale: LCCMRA68M12B604Z

- AMMINISTRATORE UNICO nominato con atto del 13/06/2008

presentazione il 19/06/2008

durata in carica A TEMPO INDETERMINATO

Data iscrizione: 20/06/2008

Il presente certificato riporta le notizie/dati iscritti nel Registro alla data odierna.

RISCOSSI PER DIRITTI	EURO	10,00
TOTALE	EURO	10,00
TOTALE CON GLI IMPORTI ESPRESSI IN LIRE: 19363		

A RICHIESTA DELL'INTERESSATO SI RILASCIAM IL PRESENTE CERTIFICATO IN ESENZIONE DELL'IMPOSTA DI BOLLO PER GLI USI CONSENTITI DALLA LEGGE. L'EVENTUALE USO PER FINI DIVERSI RICADE SOTTO LA PERSONALE RESPONSABILITA' DELL'UTENTE



Camera di Commercio
Massa-Carrara



Prot.:CEW/317/2009/CMS0059

13/2/2009

SI DICHIARA INOLTRE CHE A CARICO DELLA PREDETTA DITTA NON RISULTA
PERVENUTA NEGLI ULTIMI 5 ANNI A QUESTO UFFICIO DICHIARAZIONE DI
FALLIMENTO, LIQUIDAZIONE AMMINISTRATIVA COATTA, AMMISSIONE IN CONCORDATO
O AMMINISTRAZIONE CONTROLLATA

PER IL CONSERVATORE
IL FUNZIONARIO DELEGATO

ANNA MARIA CIANDRI

SOGGETTI CONTROLLATI (articolo 2 del D.P.R. n.252 del 3/6/1998)

Codice fiscale	Denominazione	Pr.sede		
01189910456	L'ARCA 2000 EDILIZIA TECNICA SOCI.MS			
Cognome	Nome	Sesso	Pr.nasc.	Dt nasc.
LUCCI	MARIO	M	VT	12/08/1968

N U L L A O S T A

ai fini dell'articolo 10 della legge 31 maggio 1965, n.575 e successive
modificazioni.
La presente certificazione è emessa dal C.C.I.A.A. utilizzando il collegamento
telematico con il sistema informativo utilizzato dalla prefettura di Roma.

*** fine certificato ***



COMUNE DI CARRARA

Decorato di Medaglia d'Oro al Merito Civile

Settore Urbanistica e Sportello Unico Attività Produttive
U.O. Sportello Unico Attività Produttive

prot. 24368
23/05/09

Spett.le **AREA Spa**
NARDI FILIPPO
Viale Zaccagna 34
54033 Carrara (MS)

e p.c. **geom. MORI Francesco**
via G. Savonarola 15
54033 Carrara (MS)

OGGETTO: Comunicazione di avvio del procedimento della Denuncia di Inizio Attività ai sensi dell'art. 79 della L.R. 1/05 relativa alla opere per rifacimento di copertura da realizzarsi a Carrara in viale Zaccagna n. 34 catastalmente distinto al foglio 99, mappale 185.

DITTA: AREA SPA-

Rif. Pratica: prot. gen. n° 23135 del 18.05.2009 - prot. SUAP n° 94 del 21.05.2009

Con riferimento alla denuncia di inizio attività ai sensi dell'art. 79 della L.R. 1/2005, depositata in data 15.04.2009 e pervenuta con Prot. Gen. le del Comune di Carrara n° **23135** del **18.05.2009** - Prot. SUAP n° **94** del **21.05.2009**, si comunica ai sensi e per gli effetti degli art. 7, 8 della legge 7 Agosto 1990, n° 241 e s.m.i., che questo Ufficio ha dato avvio al procedimento.

La pratica è di competenza dello Sportello Unico per le Attività Produttive del Comune di Carrara, Piazza 2 Giugno n. 1 - 54033 Carrara, presso il quale codesta società potrà prendere visione degli atti.

Lo Sportello è aperto nei giorni martedì e giovedì dalle ore 8.30 alle 12.30, sabato su appuntamento.

Il responsabile del procedimento e tecnico istruttore è il geom. Alessandro Mascarino.

Prima dell'inizio dei lavori, sull'immobile oggetto di intervento dovrà essere esposto, in modo visibile, apposito cartello indicante gli estremi identificativi della denuncia di inizio attività, del suo titolare, del progettista, del direttore dei lavori, della ditta esecutrice e, ove prescritto, del responsabile sulla sicurezza.

Dovrà, inoltre, essere comunicato a questo ufficio la data di ultimazione dei lavori descritti nella denuncia di inizio attività e trasmessa la certificazione di conformità dell'opera realizzata al progetto presentato redatta da professionista abilitato ai sensi e per gli effetti dell'art. 86 della L.R. 3 gennaio 2005 n. 1.

Distinti saluti

Carrara, 21 aprile 2009



COMUNE DI CARRARA - 54033 piazza Due Giugno,
Settore Urbanistica e SUAP
U.O. S.U.A.P.

Telefono 0585.641496 - Fax 0585.641272 - e-mail: MascarinoA@comune.carrara.ms.it

**C.B.A. Chimica Biologia Ambiente**

di Rita Maria Teresa Grassi & C. s.a.s. - via G. B. Vico, 22 - 55042 Forte dei Marmi (LU)
Tel. 0584 81466 - Fax 0584 783235 - info@cba-analisi.it - www.cba-analisi.it
Partita IVA IT 01394490468 - CCIAA Lucca FEA 138325 - Iscrizione R.I. Lucca 19662

Laboratorio con Sistema Qualità
Certificato ISO 9001:2000
Certificato SGS Italia N. IT04/1086




RAPPORTO DI PROVA n. 535/07 del 26/05/07

Committente:	<i>Porto di Carrara SpA</i>
Denominazione campione:	<i>Frammento di lastra proveniente dalla copertura del tetto officina autoparco Sogea</i>
Data consegna campione:	<i>23/05/07</i>
Campione consegnato da:	<i>incaricato Eco-Gest srl</i>
Analisi richiesta:	<i>Determinazione qualitativa e quantitativa di amianto</i>
Metodo di analisi:	<i>Microscopia ottica in contrasto di fase (MOCF) e spettrofotometria infrarossa con trasformata di Fourier (FTIR)</i>

Risultati analitici

Con l'esame microscopico (MOCF) si è osservato che il campione non risulta costituito da fibre di amianto.

Dott. R. Della Capanna

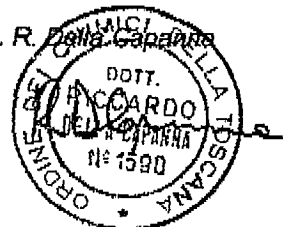



DOCUMENTAZIONE FOTOGRAFICA

Richiedente: AREA SPA

Progettista: Geom. Francesco Mori

Lavori di:
Sostituzione manto di copertura
Fabbricato industriale
V.le Zaccagna 32



FOTO N.3



FOTO N.2




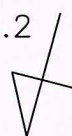


FOTO N.1

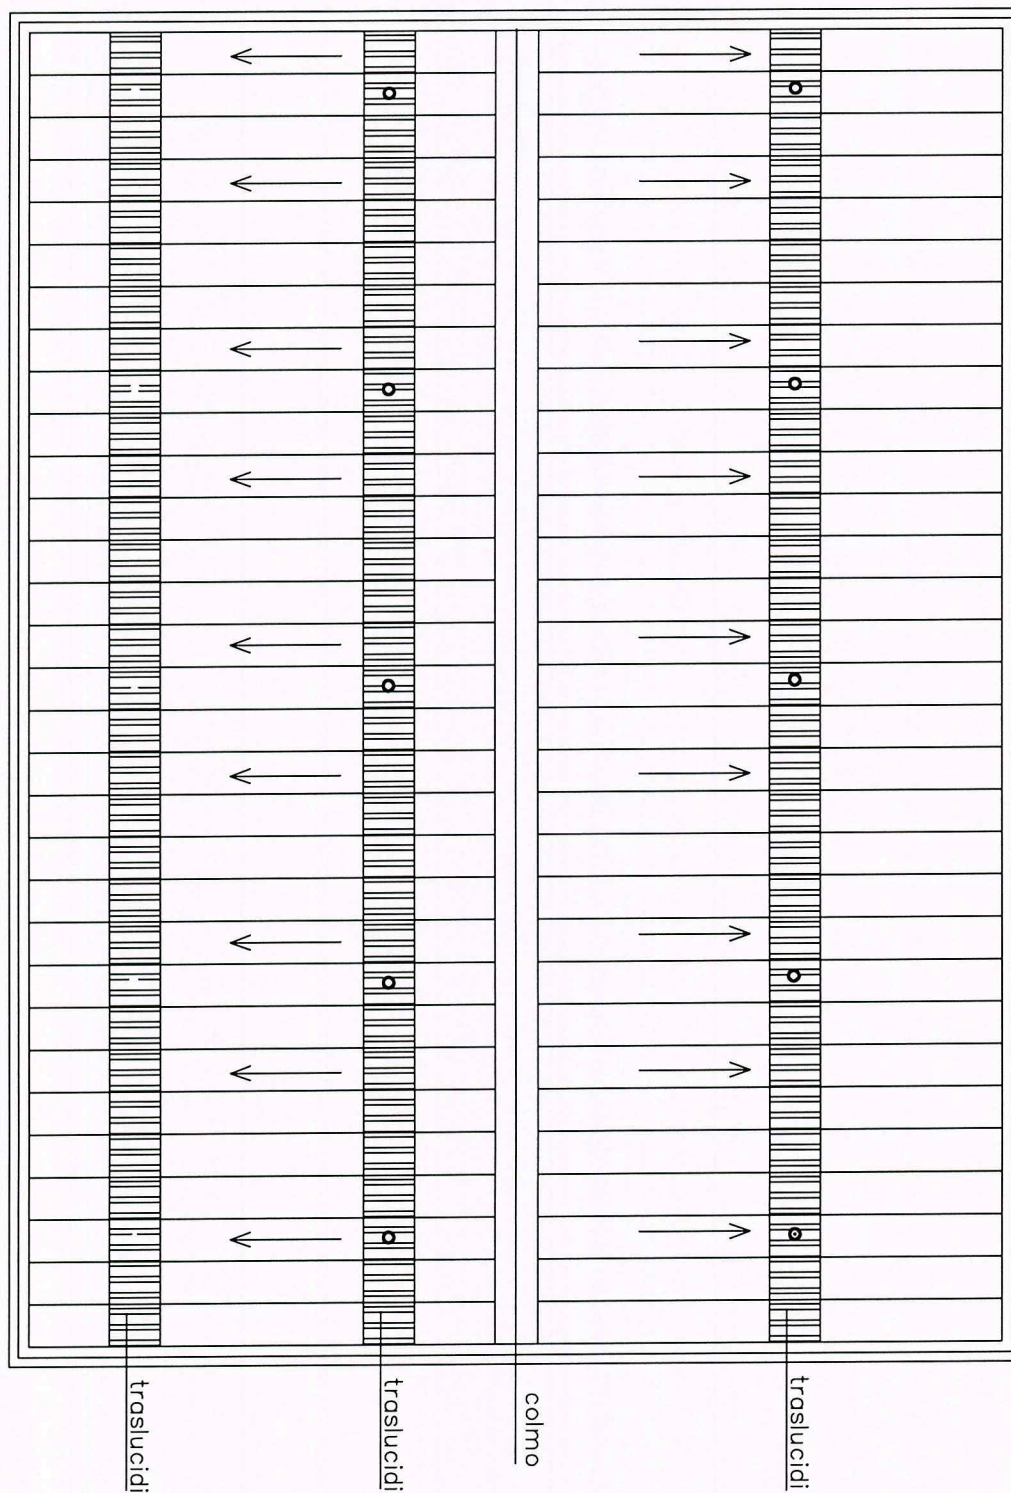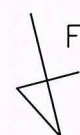


Punti di ripresa fotografici


COMUNE DI CARRARA
15 MAG. 2009
✱

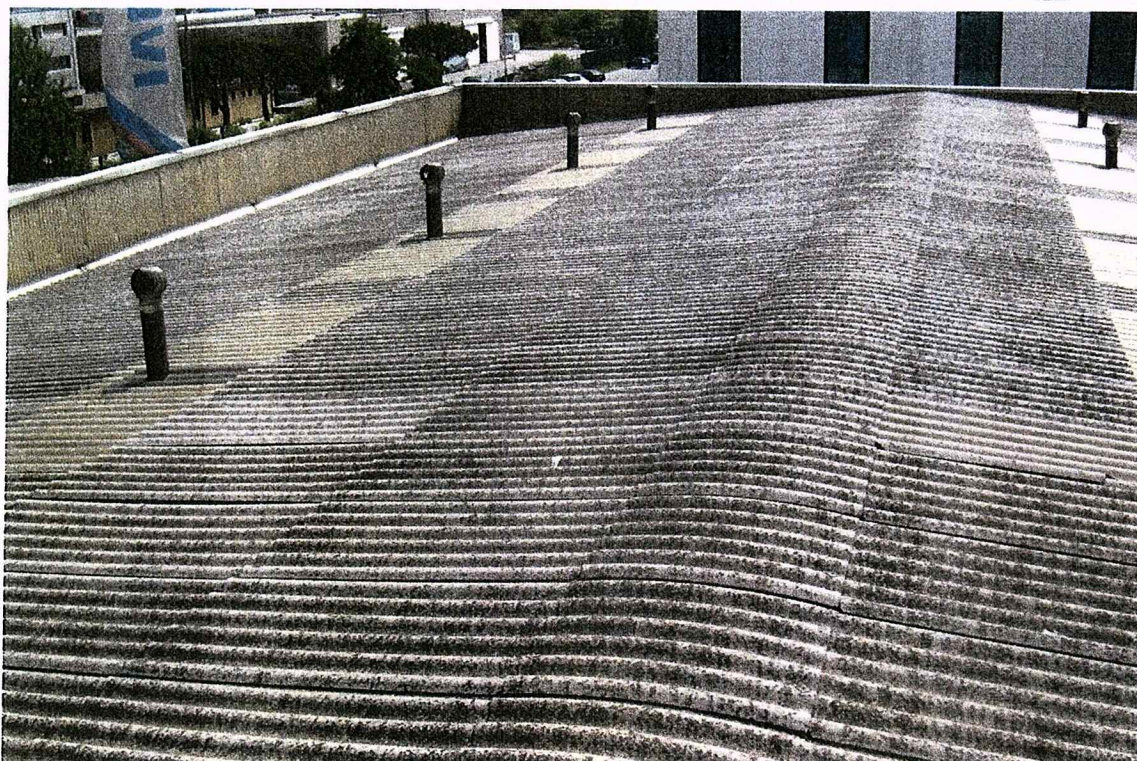


1

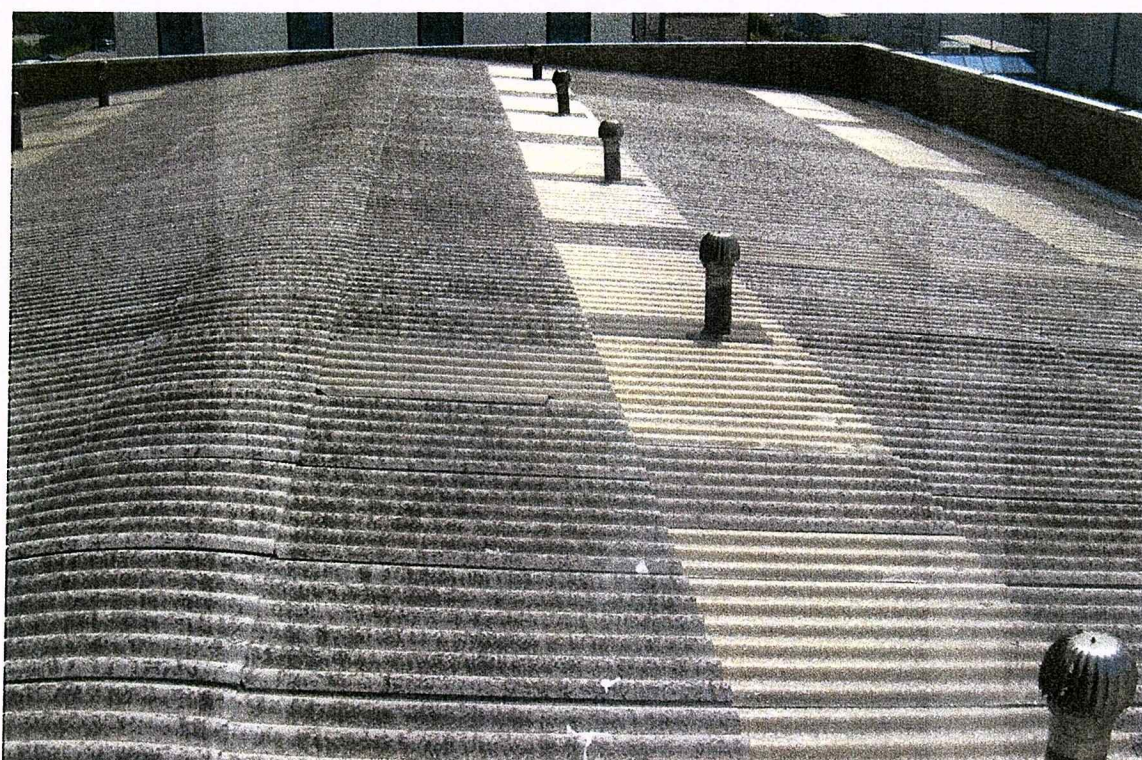

2

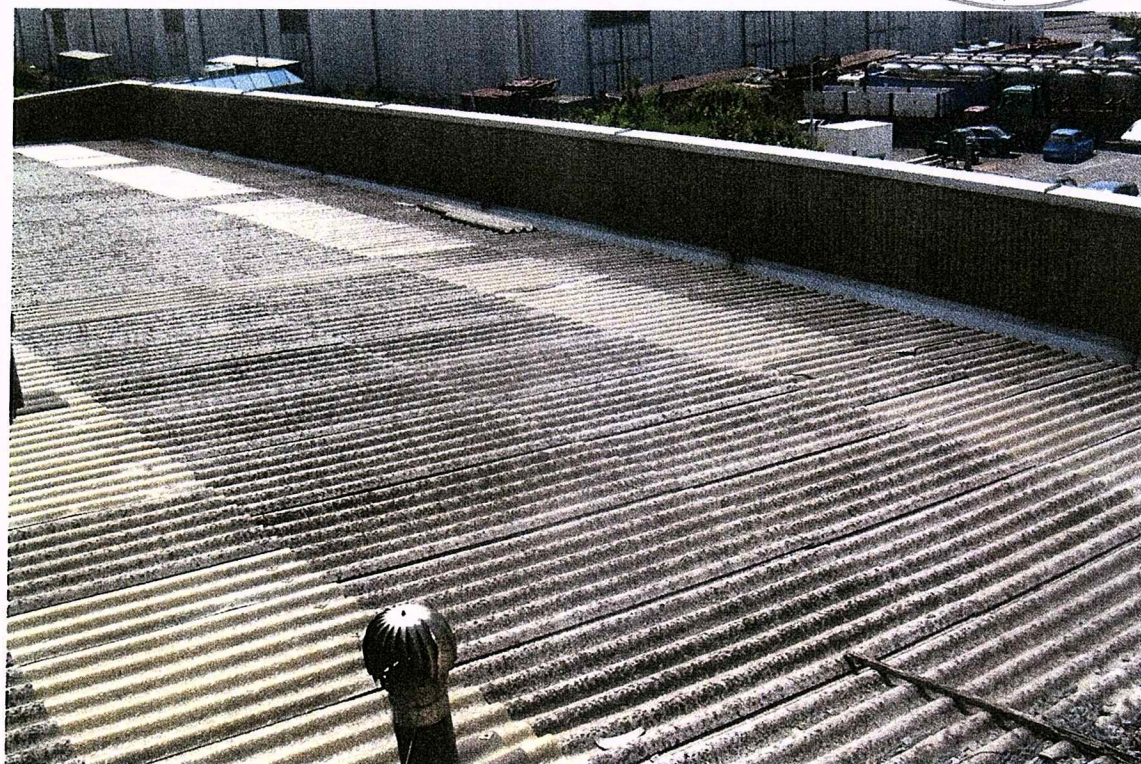

3

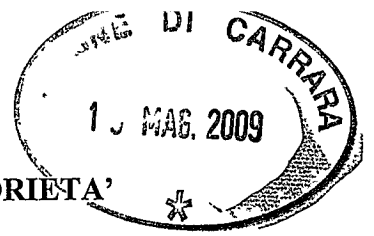

DICHIARAZIONE SOSTITUTIVA DELL'ATTO DI NOTORIETA'
DPR 28 dicembre 2000, n° 445

Il Sottoscritto NARDI FILIPPO, nato a CARRARA, il 21.07.1941 e residente in CARRARA (MS),
viale G. DA VERRAZZANO VERCO DI LEVANTE PORTO, c.f. NRDFPP41L21B832H, IN
QUALITA' DI AMMINISTRATORE DELEGATO DELLA SOC. AREA SPA CON SEDE IN
CARRARA VIALE D. ZACCAGNA 34

DICHIARA

- ai fini della titolarità di cui all'art. 11 del D.P.R. 06.06.2001 n° 380 e s.m.i., di avere la disponibilità dell'immobile ad uso INDUSTRIALE (OFFICINA) sito in M. di CARRARA, viale ZACCAGNA n° 34, censito in catasto nel fg. n° 99, con il mapp. n° 185, in qualità di PROPRIETARIA;
- che il fabbricato di cui sopra è stato realizzato con concessione edilizia n. 214 del 24.06.1994 e Autorizzazione Edilizia n. 82 del 27.04.1999 e da tale data non ha subito trasformazioni che abbiano richiesto atti amministrativi.

Il sottoscritto NARDI FILIPPO consapevole delle sanzioni penali a cui può andare incontro nel caso di affermazioni mendaci e delle relative sanzioni penali di cui all'art.76 DPR 445/2000 dichiara ai sensi degli artt.46 e 47 del DPR 445/2000 che gli stati, le qualità personali e i fatti espressi nel presente atto sotto forma di dichiarazione sostitutiva corrispondono a verità


Ai sensi e per gli effetti di cui all'art.13 del Dlgs 196 del 30 giugno 2003 (Codice in materia di dati personali) dichiaro di essere informata che i dati personali raccolti saranno trattati, anche con strumenti informatici, esclusivamente nell'ambito del procedimento per il quale la presente dichiarazione viene resa e che al riguardo mi competono tutti i diritti previsti

Ai sensi dell'art. 38 del DPR 28/12/00, n. 445:

- ☐ l'autocertificazione è sottoscritta dal dichiarante in presenza del dipendente addetto.
- ☐ l'autocertificazione è depositata, già sottoscritta dal dichiarante, insieme alla fotocopia, non autenticata, di un documento d'identità del dichiarante in corso di validità.

Carrara, 14.05.2009



Il dichiarante

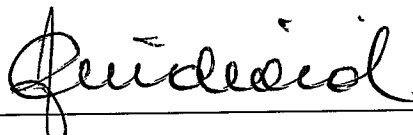

Visto il documento

Il dipendente addetto

COI 15 MAR 2003

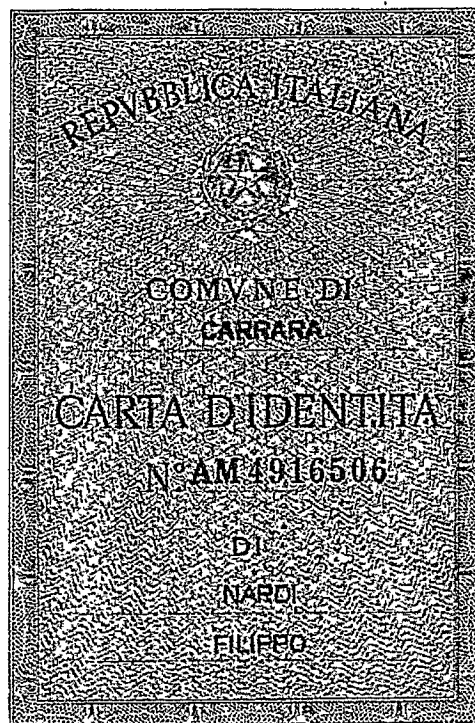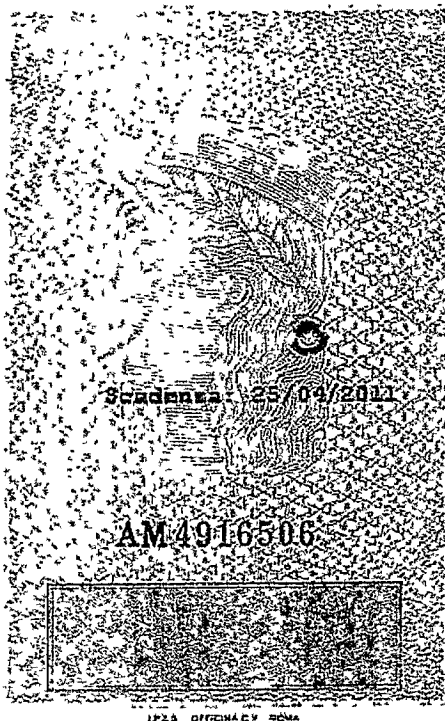

Cognome... NARDI
Nome... FILIPPO
nato il... 21/07/1941
(alto m. 217 P. 1 S. A)
a... CARRARA (MS)
Cittadinanza... ITALIANA
Residenza... CARRARA (MS)
Via... A. BERTOLONI N. 82
Stato civile... Coniugato
Professione... DIRIGENTE
CONNOTATI E CONTRASSEGNI SALIENTI
Statura... 1,78
Capelli... Brizzolati
Occhi... Castani
Segni particolari


Firma del titolare *Filippo Nardi*
CARRARA (MS) 28/04/2008
L'ORDINE DEL SINDACO
in funzione incaricato
(Dr. Franca Fabrizio)
Imposta
dovuta
al Comune
€ 5,25


NRDFPP41L21B832H



COMUNE DI CARRARA
Settore Urbanistica



(Aggiornamento 05.06.2006)

(spazio per il protocollo)

**Al Dirigente del Settore
Assetto Territorio / Urbanistica
del Comune di Carrara
Piazza 2 Giugno
CARRARA (MS)**

ELABORATO TECNICO DELLA COPERTURA

(art. 82, comma 14 della Legge Regionale n°1 del 03/01/05)

ALLEGATO, per intervento edilizio interessante la copertura, A PRATICA EDILIZIA:

- ☒ Denuncia inizio attività
- ☐ Richiesta Permesso di costruire
- ☐ Variante con sospensione lavori
- ☐ Variante senza sospensione lavori (art.142 L.R. 01/05)
- ☐ Istanza di sanatoria (art.140 L.R. 01/05)

Identificazione dell'edificio e dei soggetti coinvolti nella realizzazione dell'opera:

Proprietà:	AREA SPA		
sito in Via:	VIALE ZACCAGNA 34		
Comune di:	CARRARA(MS)		
Committente:	AREA SPA		
Il Professionista (indicare NOME COGNOME e CODICE FISCALE) GEOM. FRANCESCO MORI C.F. MROFNC70T28B832X	☐	Coordinatore per la Progettazione dei lavori	
	☒	Progettista	
	☐	Tecnico rilevatore	
Il Professionista (indicare NOME COGNOME e CODICE FISCALE) GEOM. FRANCESCO MORI C.F. MROFNC70T28B832X	☐	Coordinatore per l'Esecuzione dei lavori	
	☒	Direttore dei lavori	

Descrizione della COPERTURA		
SCELTA	TIPO	DESCRIZIONE SINTETICA
☐	piana	
☐	a falde	
☒	a capanna	COPERTURA A CAPANNA COSTITUITA DA DUE FALDE IN PANNELLI SANDWICH DELLO SPESSORE DI CM. 3 POSATI SULLA STRUTTURA DI COPERTURA IN C.A.P.
☐	a cupola	
☐	a tasca	
☐	Altro	

ELENCO DEGLI ELABORATI GRAFICI ALLEGATI	
1	PIANTA LINEA DI VITA
2	
3	
4	
5	

RELAZIONE TECNICA ILLUSTRATIVA

Descrizione del PERCORSO DI ACCESSO ALLA COPERTURA (art. 5, comma 4 lett.a) e b) del D.P.G.R. n° 62/R del 23/11/2005)

☐	permanente	☐	Interno (descrivere)	
		☐	Esterno (descrivere)	
☒	provvisorio	descrizione delle motivazioni in base alle quali non sono realizzabili percorsi di tipo permanente	VISTA LA NATURA DEL FABBRICATO DI TIPO INDUSTRIALE NON E' POSSIBILE INSERIRE UNA SCALA FISSA ALL'INTERNO DELL'EDIFICIO MENTRE NON SI RITIENE VALIDA LA SOLUZIONE DI INSTALLARE SCALA FISSA ALL'ESTERNO.	
		descrizione del tipo di percorso provvisorio previsto in sostituzione	☐	a) scale opportunamente vincolate alla zona di sbarco
			☒	b) apparecchi di sollevamento certificati anche per il trasferimento delle persone in quota
			☐	c) apprestamenti
			☐	altro (descrivere)
		descrizione delle posizioni e degli spazi per ospitare le soluzioni prescelte		

Descrizione dell'ACCESSO ALLA COPERTURA

☐	Permanente	☐	interno	☐	a) apertura verticale (larghezza minima 0,70 metri – altezza minima 1,20 metri)
				☐	b) apertura orizzontale o inclinata (se rettangolare, lato inferiore libero di almeno 0,70 metri e comunque di superficie non inferiore a 0,5 m²)
		☐	esterno (descrivere)		


		provvisorio previsto in sostituzione	

Il sottoscritto GEOM. FRANCESCO MORI in qualità di

- ☐ Coordinatore per la Progettazione dei lavori
☒ Progettista
 dell'intervento suindicato

ATTESTA


che l'elaborato tecnico della copertura ed il progetto dell'intervento sono conformi alla normativa di riferimento vigente ed alle misure preventive e protettive previste nel Regolamento di attuazione di cui al D.P.G.R 23 Novembre 2005, n°62/R .

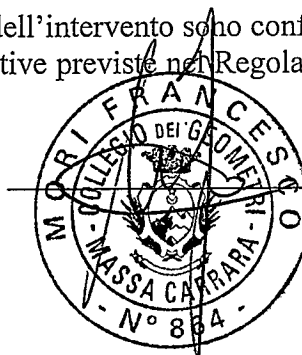



(timbro e firma)

OFFICINA SOGEA

scala 1:125

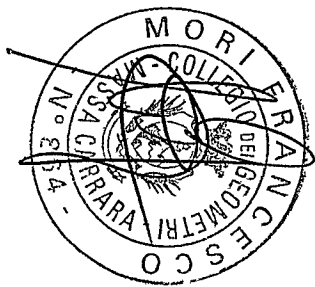

Elaborato Grafico tecnico della copertura
Planimetria esplicativa di progettazione
della Linea Vita

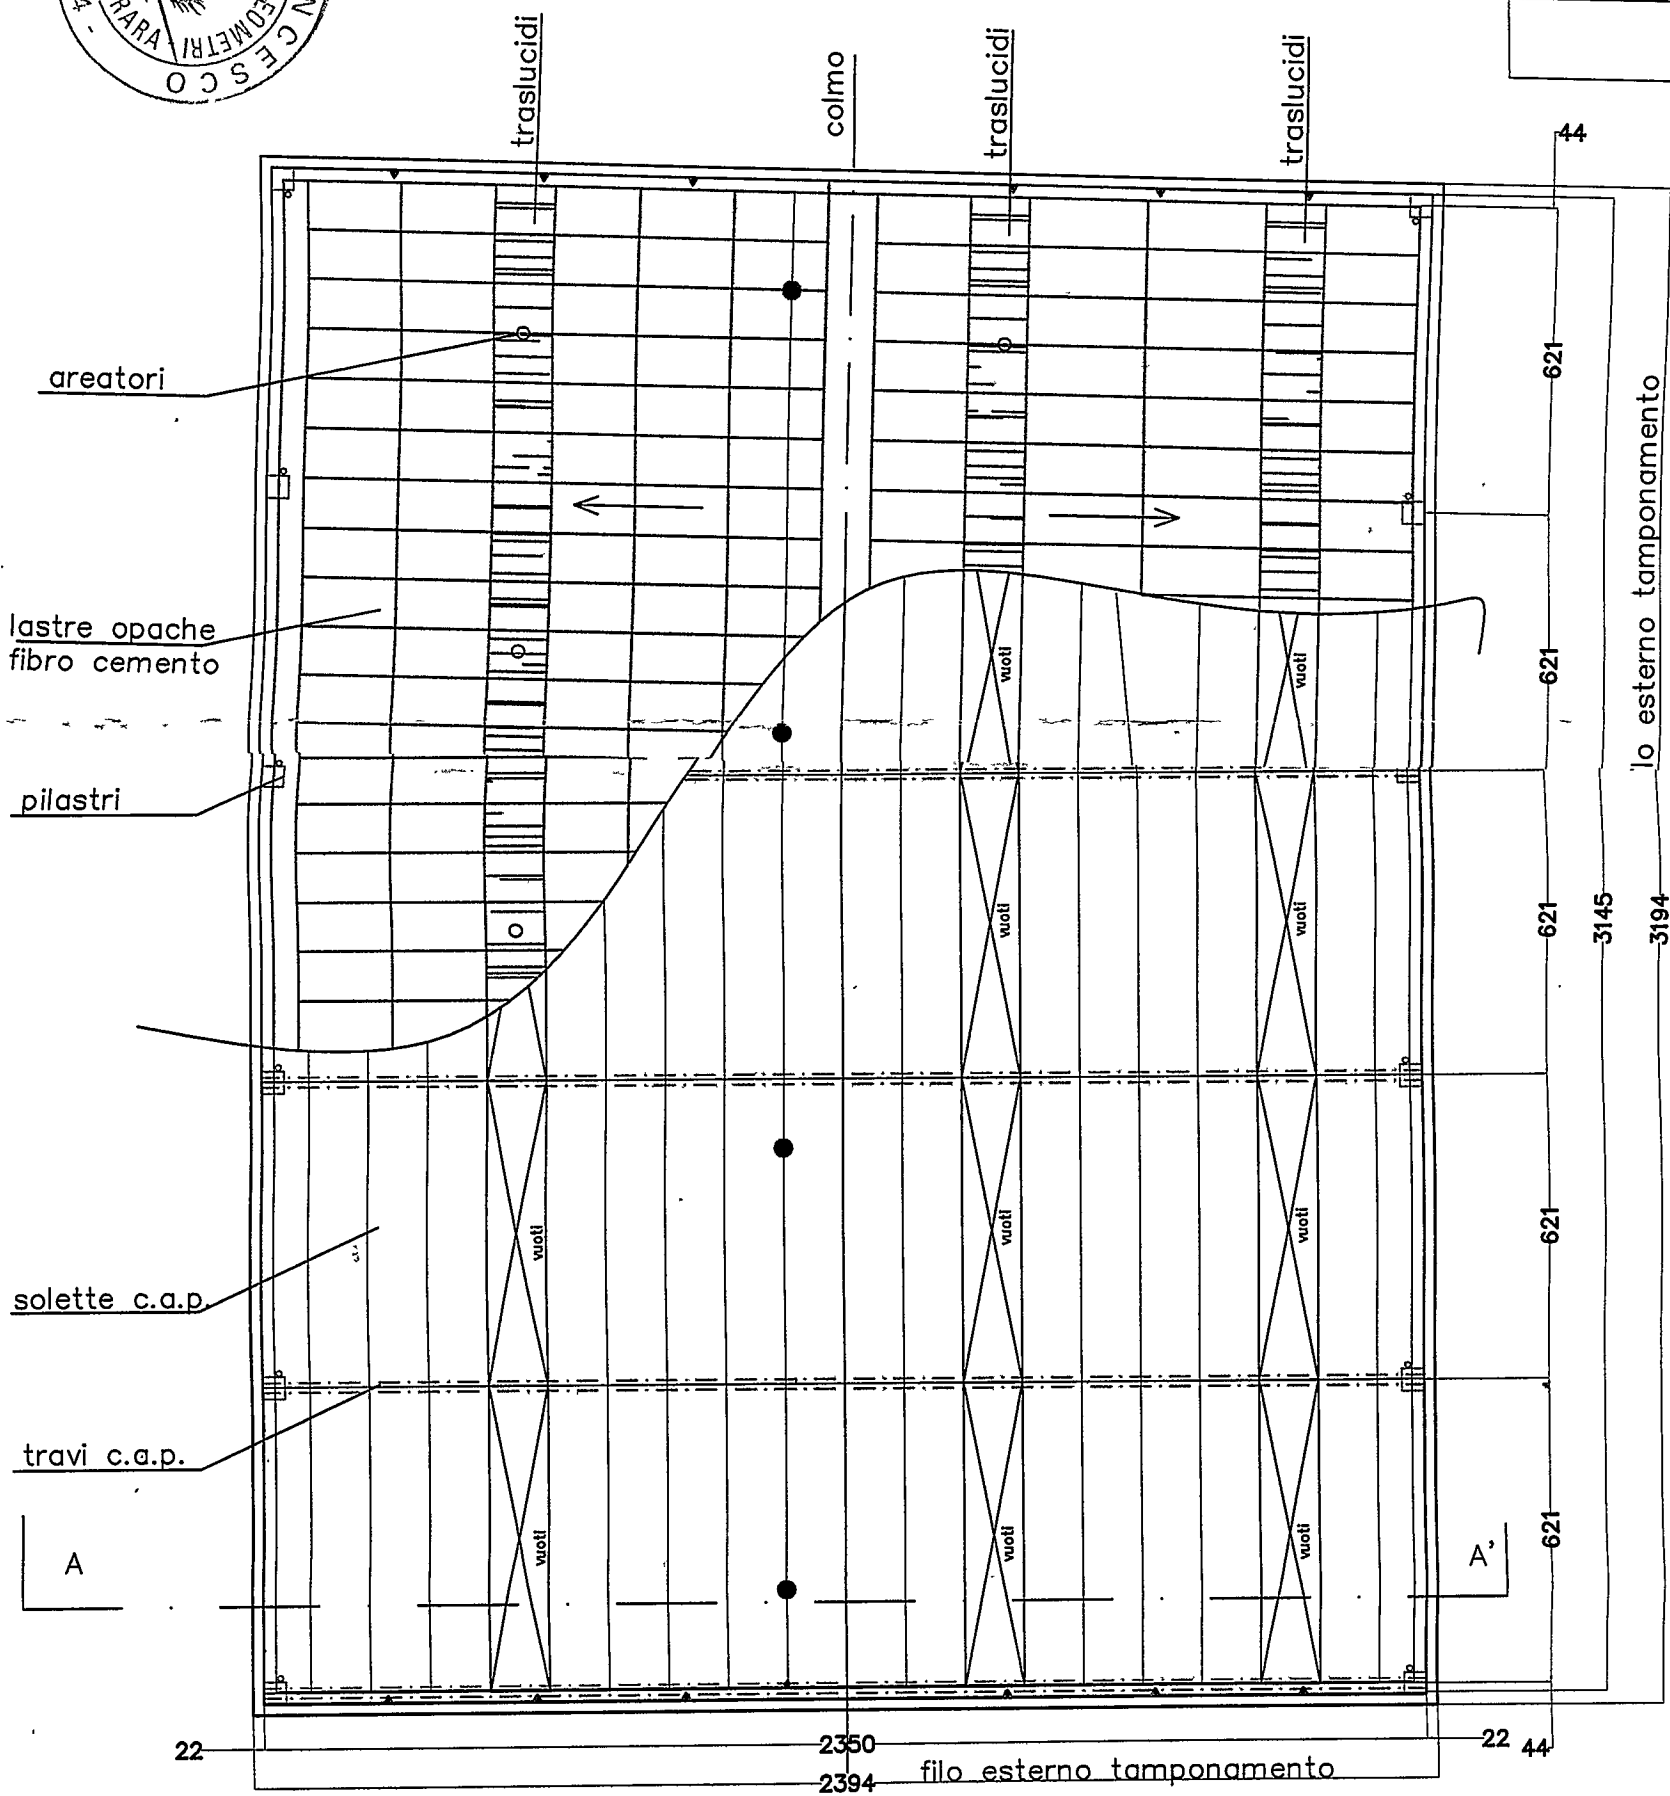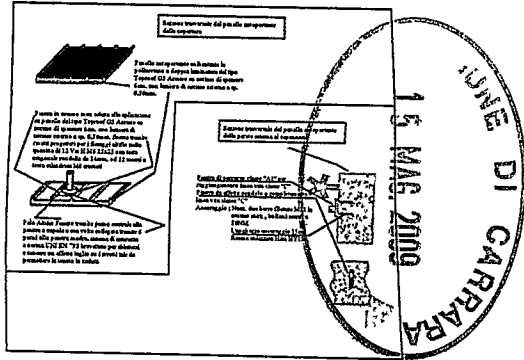

Leggenda della linea vita

- Linea Vita tipo "C"
composta da pali e cavo
collegati tramite connettori
- Piastra di sicurezza
tipo "A1" per percorso
di accesso a linea vita
- Percorso di accesso alla
linea vita
- Piastra di rinvio per effetto
pendolo a completamento linea
vita