

PROGETTO PER LA COSTRUZIONE DI N° 1-2 ALLOGGI
NELLA ZONA DI AVENZA DEL P.E.E.P.
DEL COMUNE DI CARRARA

LEGGE 16.10.75 N° 492

IMPRESA: EDILINDUSTRIELAPORTA s.n.c.
sede Montecatini Terme (PT)

FABBRICATO

TAVOLA n° 7 **g** APPROVATO

IL PROGETTISTA:
ing. michele giannini

18 FEB. 1976 CONTROLLATO
IL PERMIO


L'IMPRESA:

EDILINDUSTRIE LA PORTA s.n.c.
L'Amministratore



Approvato dal Sindaco alle condizioni
indicate nel permesso di costruire
N° 23 del 18-2-76
L'ING. CAPO
d. Vanni

SCALA DISEGNI 1:20

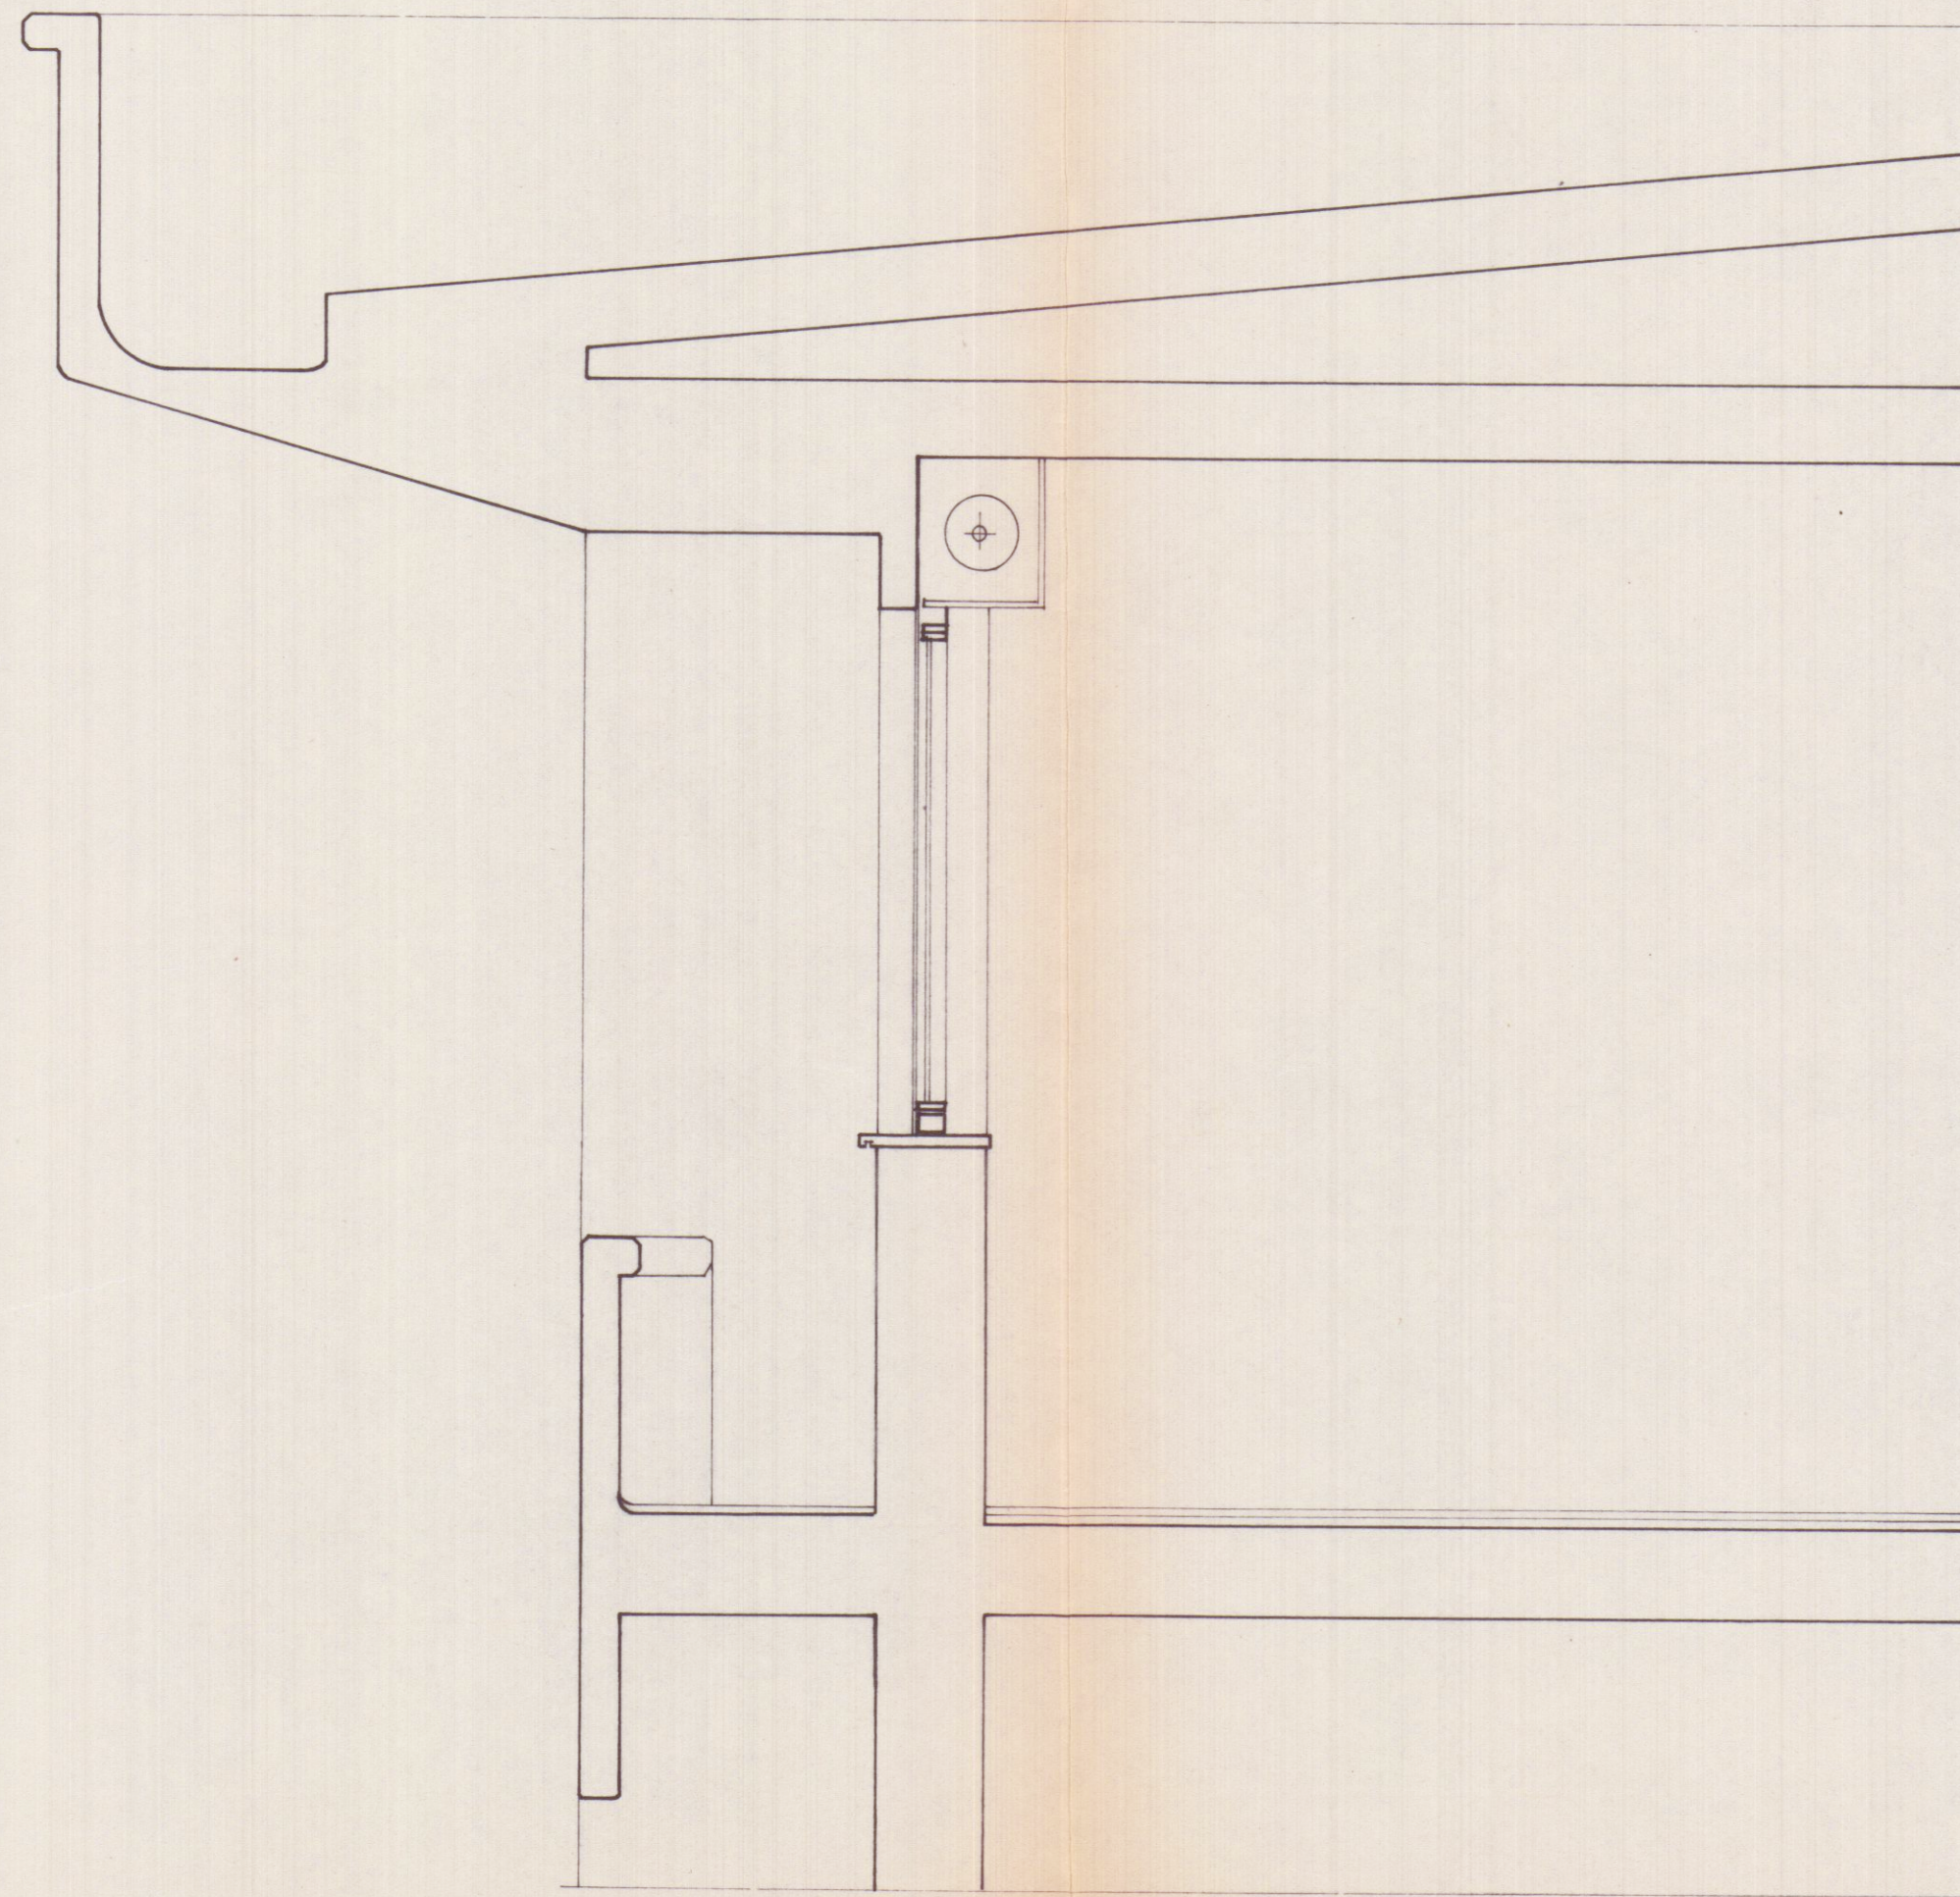

PARTICOLARE