

AL SIG. SINDACO DEL

COMUNE DI

CARRARA

Io a sottoscritt a .. BOTTI GINA


.....
propriet erie del terreno censito in Catasto col mappale
n. 5582 della Sez. A foglio 75 -

Consent e a e Sig. BOTTI Annibale propieta-
ri o del terreno (e fabbricato) a confine con la ____
mea proprietà la costruzione (o ampliamen
to sopraelevazione) come da progetto presentato a co-
desto Comune per la necessaria autorizzazione, e ne fir-
ma _____ un esemplare.

Carrara, li 24/2/1964

IN FEDE

Gina Botti

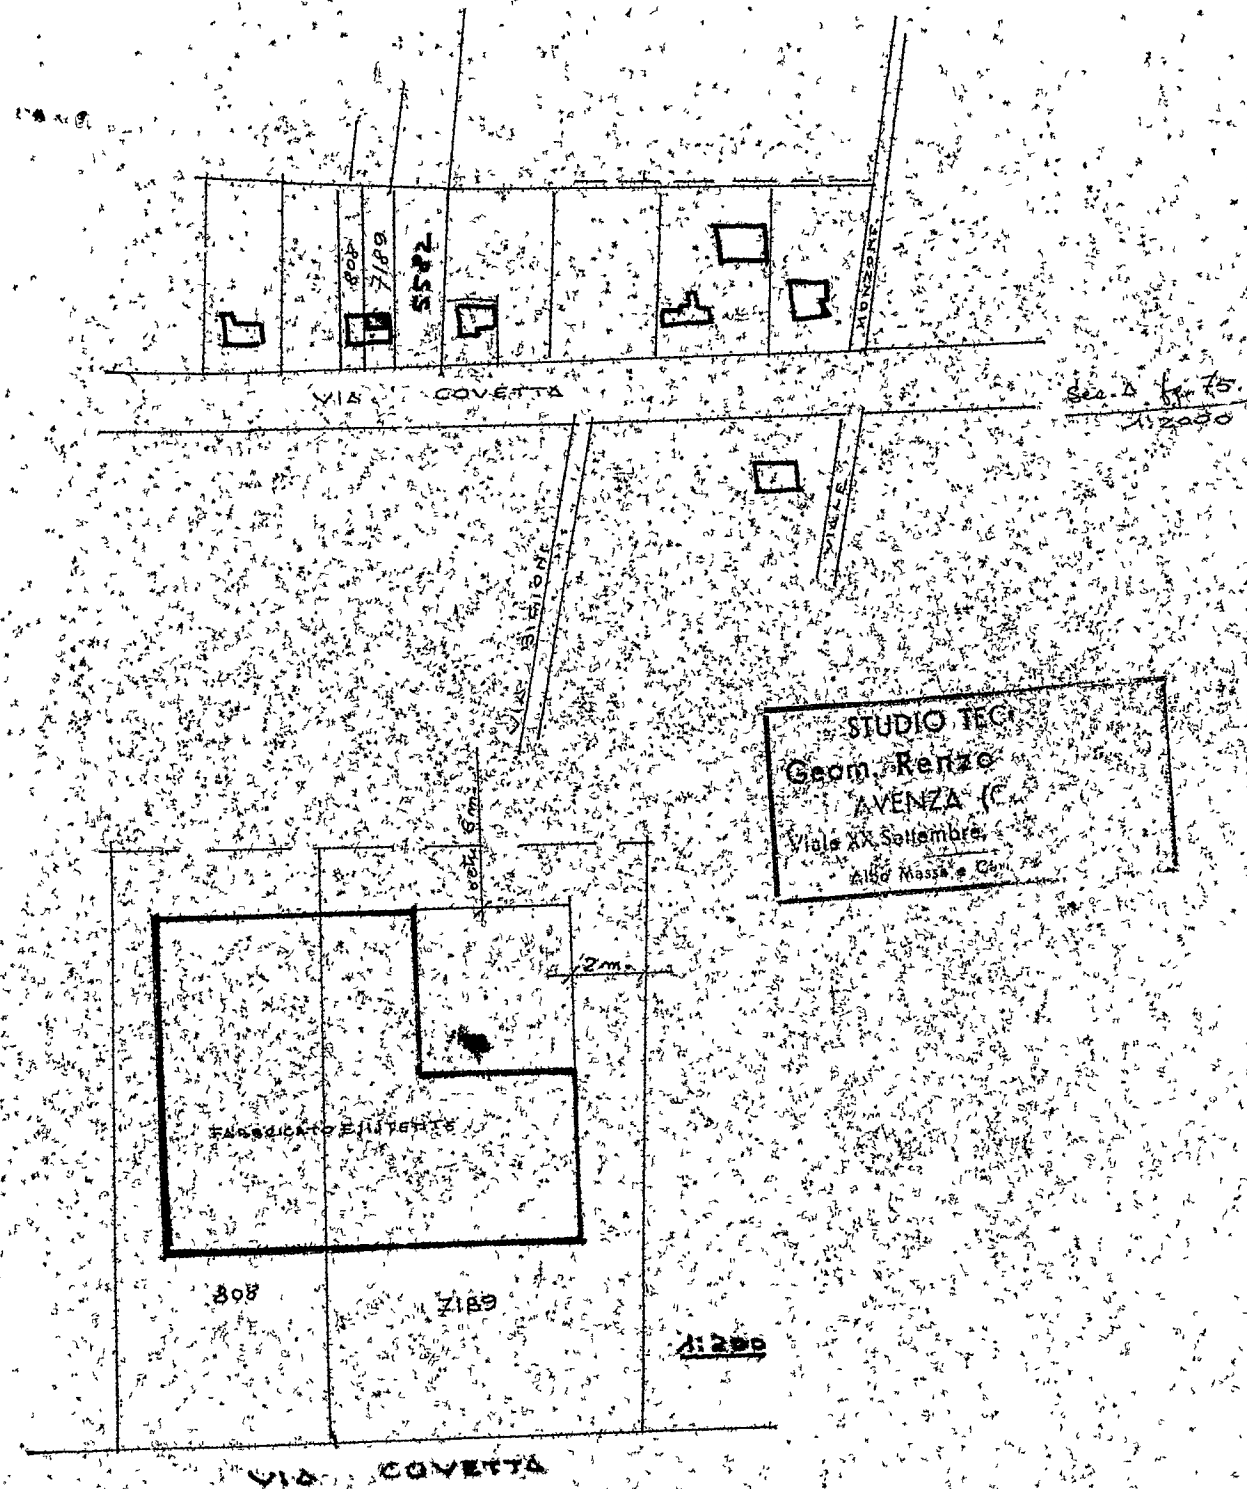



CONSTRUZIONE DI UN VANO
FABBRICATO IN VIA COVETTA N. 29 AVENZA
PROPRIETA' BOTTI ANNIBALE

FIRMA DEL CONDIZIONANTE
Proprietario del n. 29

Gen. Botti


Approvato e
Indice
N. 1586
17-11-1964
SEZIONE

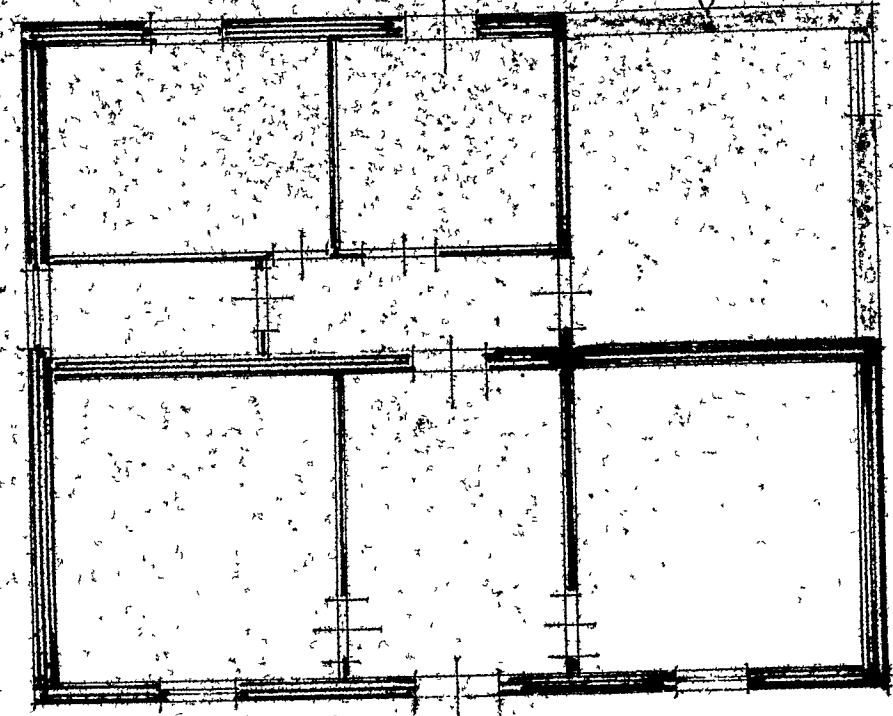

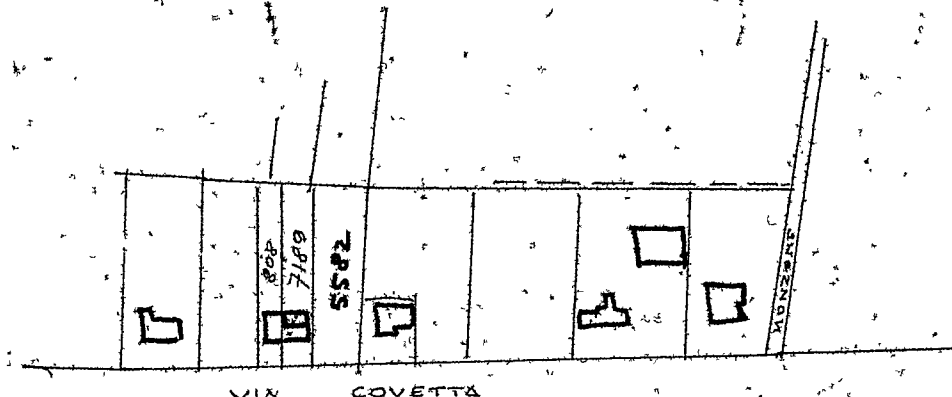

Sec. A fog. 75
1:2000

1586 17-11-1964

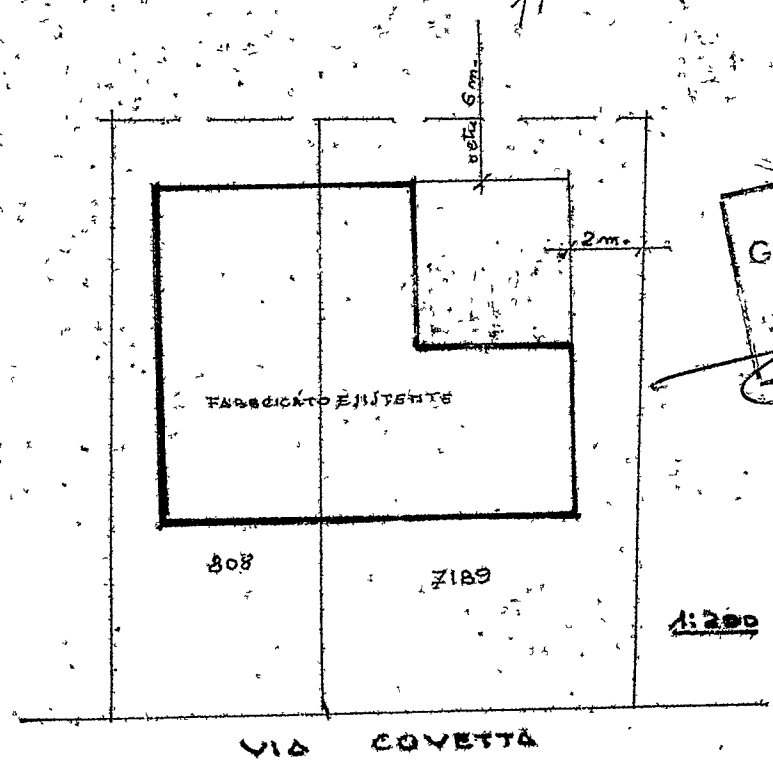


1:200



CONTRUZIONE DI UN VANO
FABBRICATO IN VIA COVETTA N° 29 ALENZA
PROPRIETA' BOTTI ANNIBALE

FIRMA DEL CONDIZIONANTE
Proprietario dell'uff. 5582

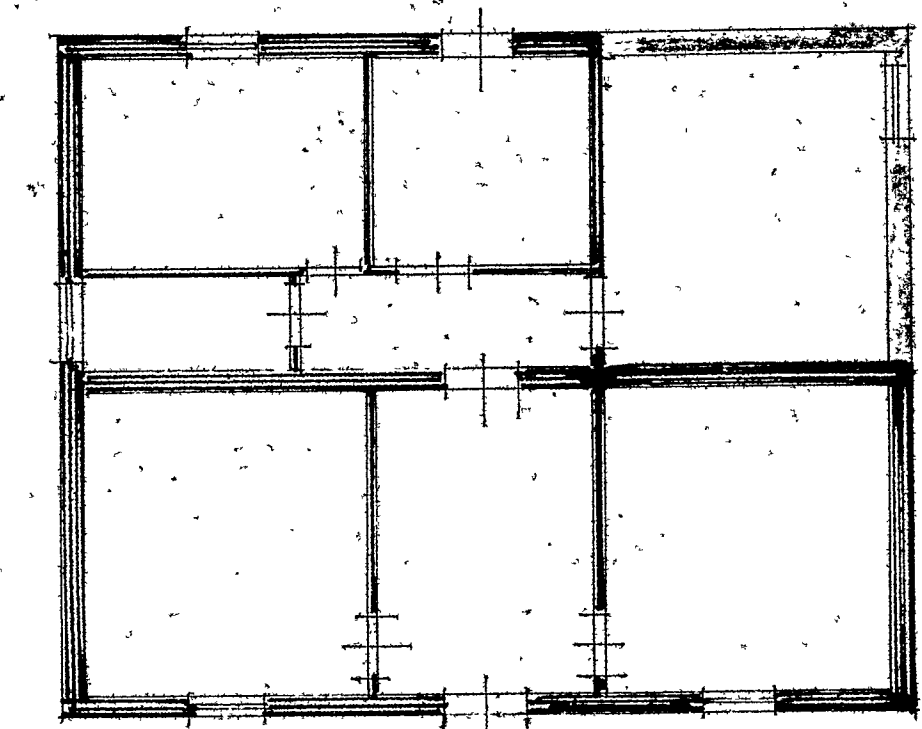

P.T.
1:100