


PROGETTO DI RISTRUTTURAZIONE E RECUPERO		DATE	DRAWN
		DATE	APPROVED
PROJECT ISTITUTO "S. CUORE" V.I.E. POTRIGNANO 22. CARRARO		STATO DI PROGETTO	
DRAWING TITLE VISTE SECONDARIE (DAL CORTILE INTERNO)		SCALE 1:100	DWG. N. LM/001 7
ISTITUTO EDUCATIVO ASSISTENZIALE "S. CUORE" Cod. Fisc.: 82000830451 <i>W. H. H. H.</i>			

PARERE FAVOREVOLE CONDIZIONATO
(V. Nota allegata del 08/08/90 Prot. 555/90/7.6)

IL FUNZIONARIO ESAMINATORE

[Signature]

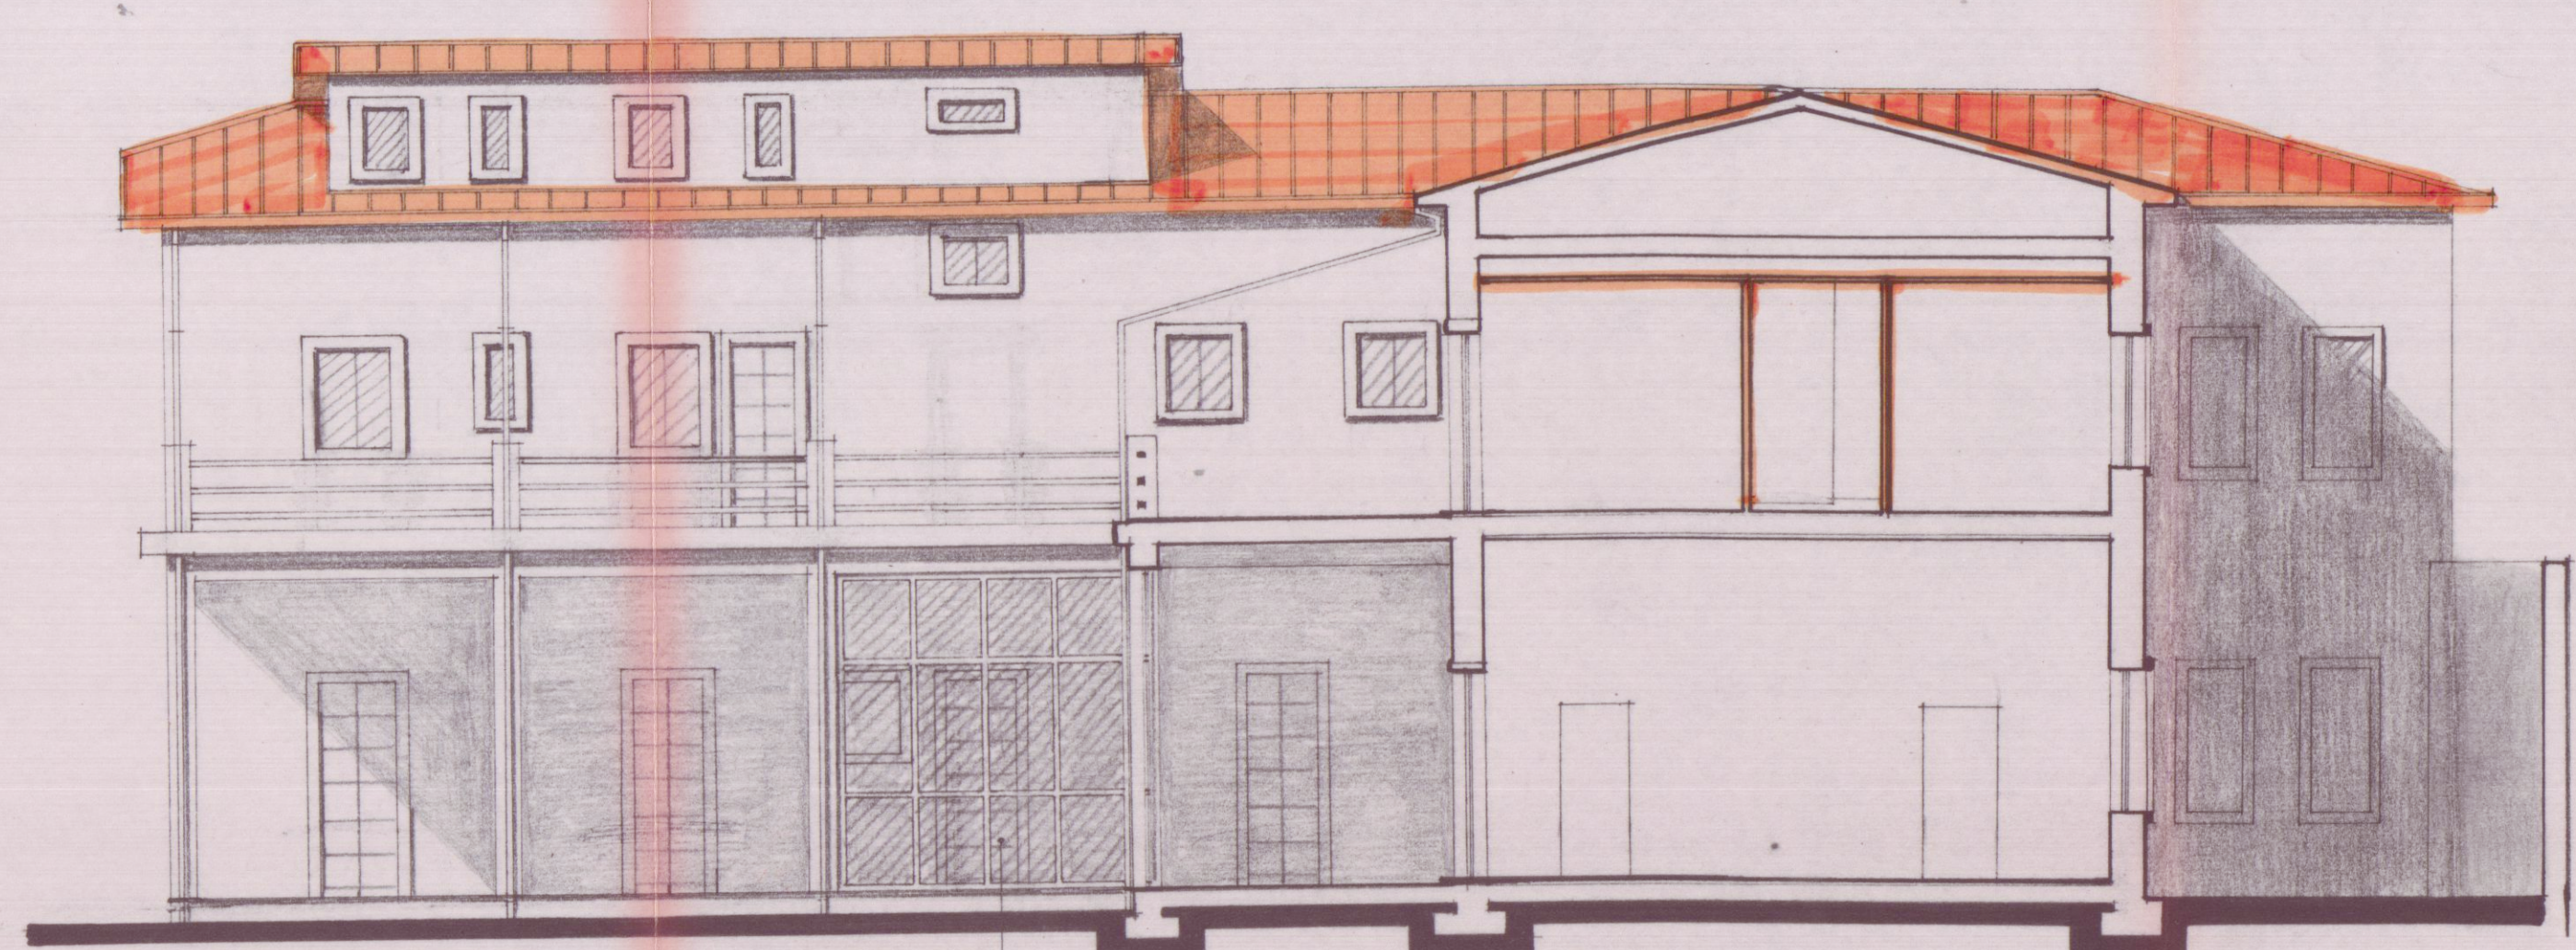


VETRATA A PARETI MOBILI

VISTA E-E



VETRATA A PARETI MOBILI

VISTA F-F

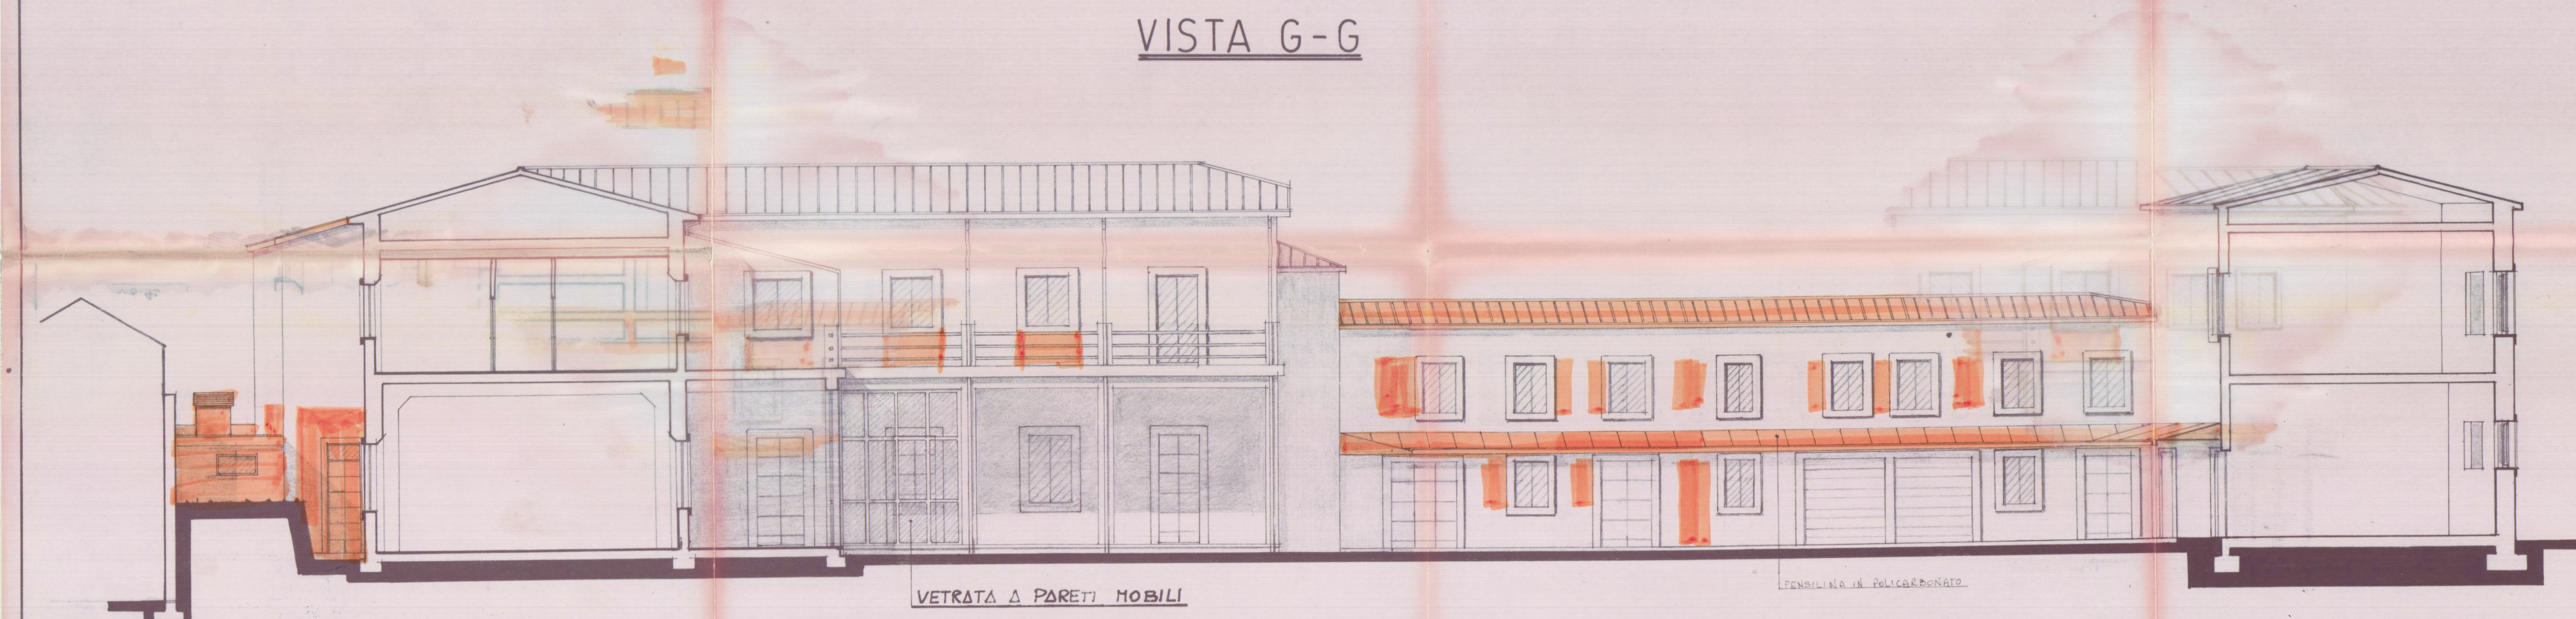

VETRATA A PARETI MOBILI

VISTA G-G



PENSILO IN POLICARBONATO

VISTA H-H