
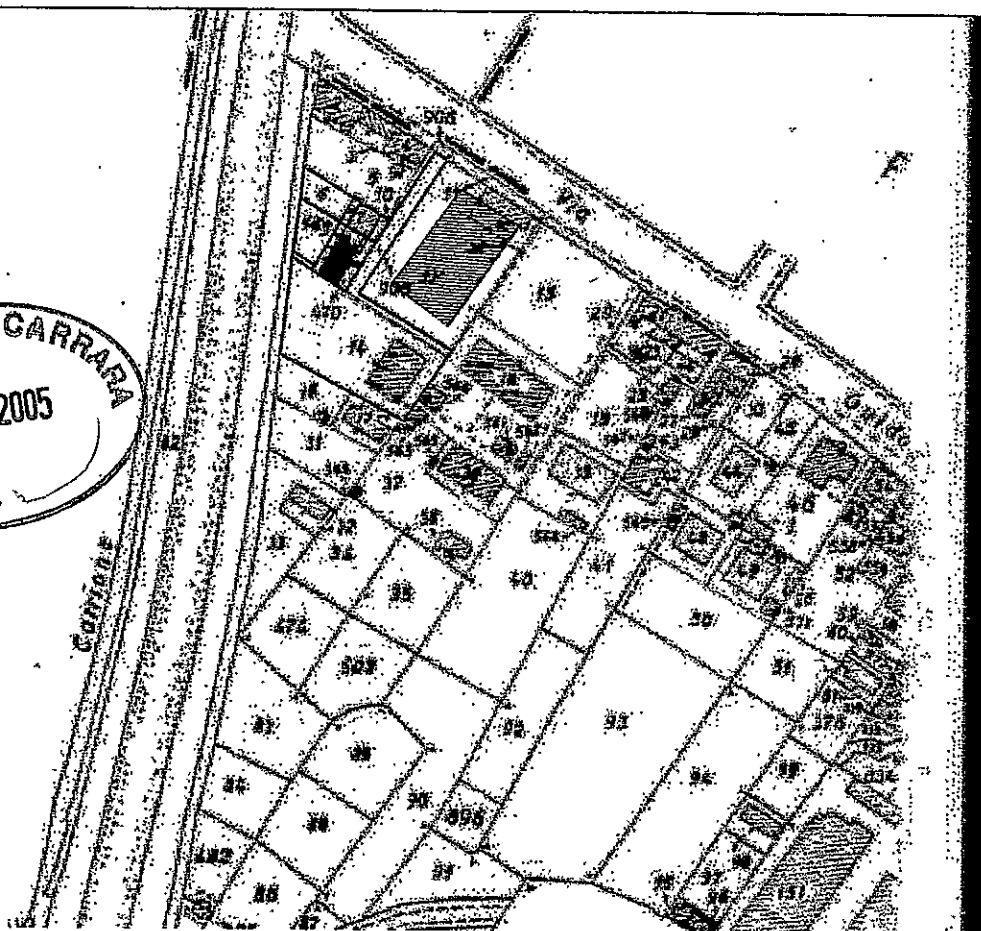


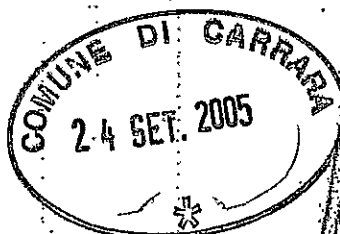

COMUNE DI CARRARA (MS)

LOCALITA': AVENZA

FOGLIO: N. 105

MAPPALI: n. 6, 7, 8, 9, 10, 469, 470

STATO ATTUALE

PROGETTO: VARIANTE: costituita da fusione della U.I. (mapp. 9-470) in intervento, con vano di U.I. (mapp. 8) limitrofa e della stessa prop.tà

AL PROGETTO DI: "Ristrutturazione urbanistica in zona R4b con Sopraelevazione di unità di civile abitazione esistente ed adeguamento sismico senza aumento di superficie coperta"

PROPRIETARIO: Sigg. Fabio e Carlo Ragagnoli via A. Pucciarelli, 6/B 54031 Avenza (MS)

PROGETTISTA: DOTT. ARCH. ATTILIO GHIRLANDA-V.LE C. COLOMBO, 49
54036 MARINA DI CARRARA (MS) TEL. 347.3530937

TITOLO TAV.

STATO ATTUALE

PLANIMETRIA 1:500

VARIANTI

DATA AGGIORNAMENTO

15.02.2005**

30.08.2005

TAV.

5



FIRMA PROGETTISTA:

GHIRLANDA

Attilio

FIRMA PROPRIETARIO:

Ragagnoli

APPROVAZIONI:

SOPRINTENDENZA PISK

COMUNE:


GENIO CIVILE:

VV.FF.:

USSL:

DATA CONSEGNA PROT.

SCALA 1: 100

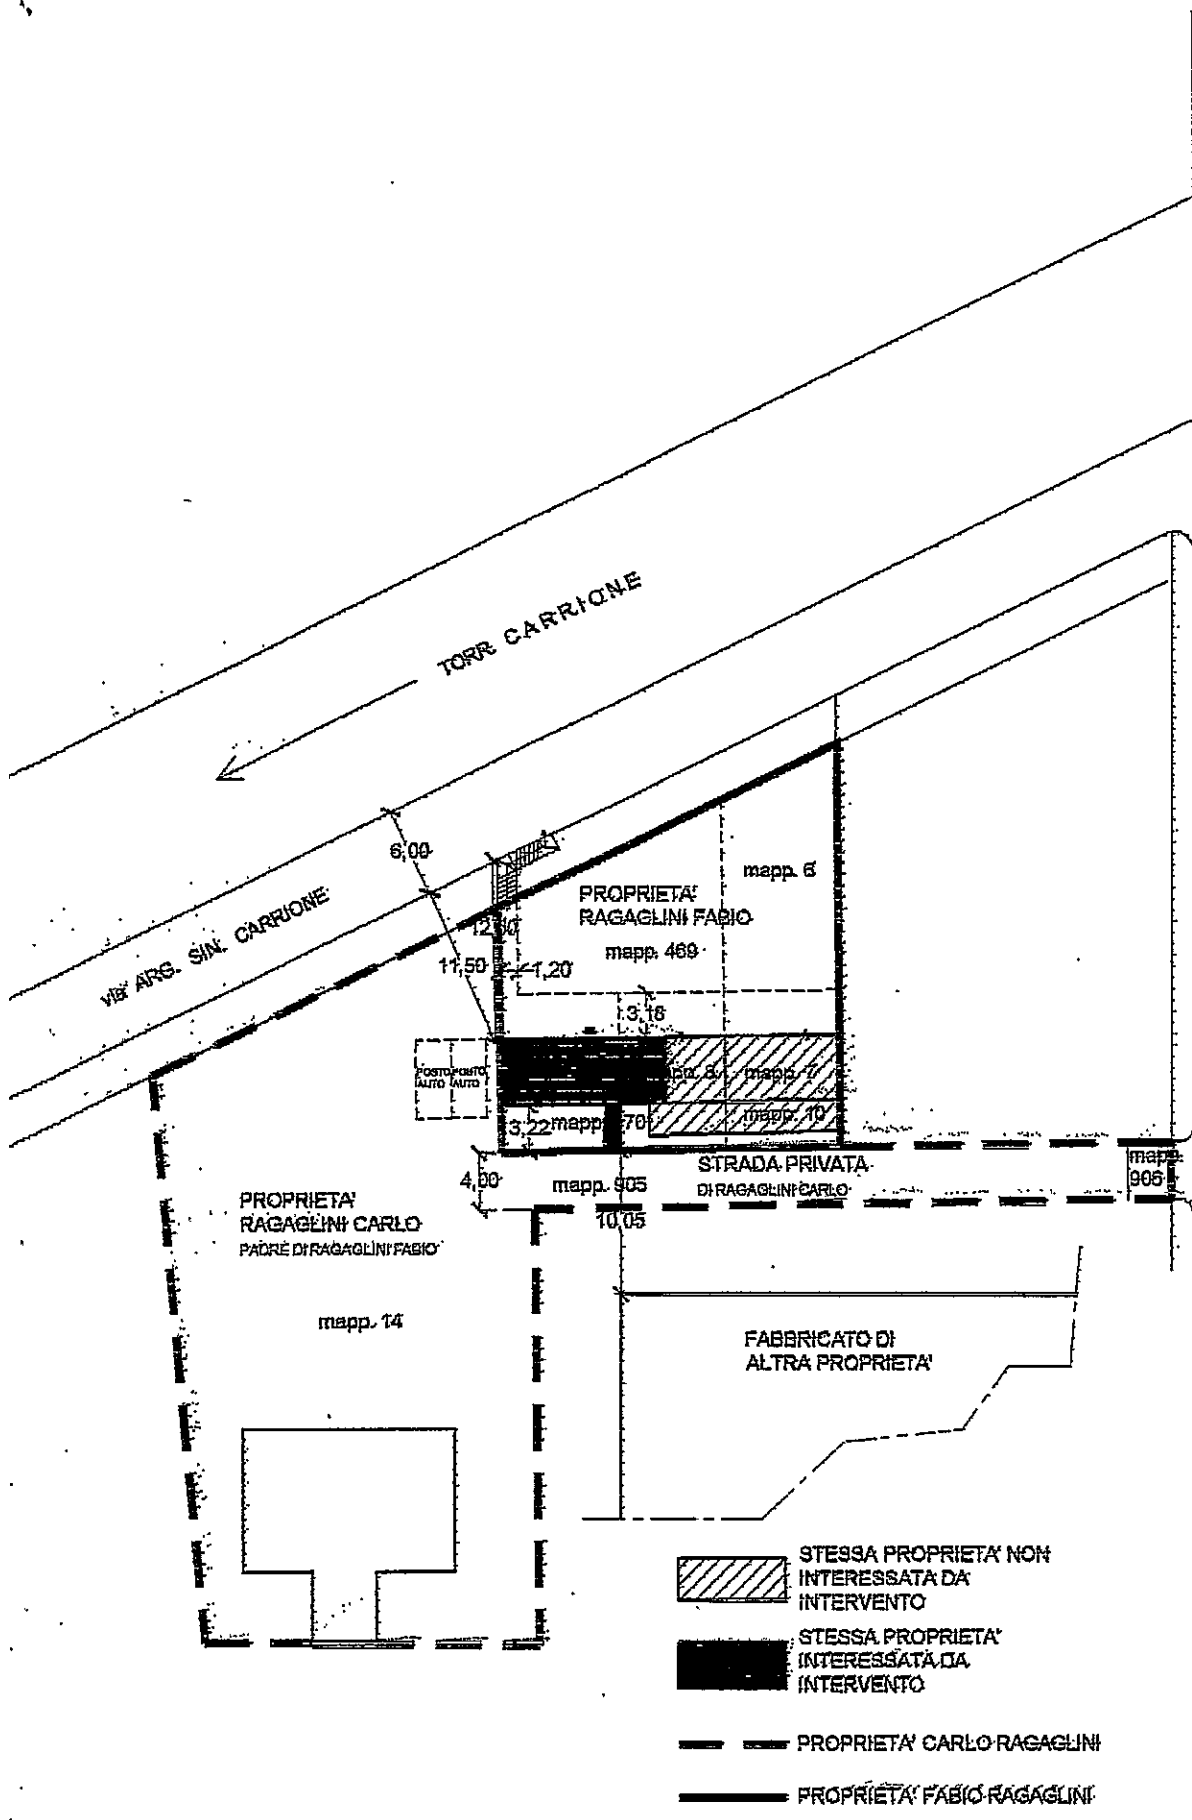

scala 1:500

ELENCO ELABORATI ALLEGATI




OGGETTO: Richiesta di Variante al "Permesso di costruire n° 24/2005 del 06.05.2005" per :

Fusione della U.I. (mapp.9-470) in intervento, con vano di U.I. (mapp.8) limitrofa alla stessa prop.tà del Progetto di: **"Ristrutturazione urbanistica in zona R4b con sopraelevazione di unità di civile abitazione esistente, ed adeguamento sismico senza aumento di superficie coperta"**, sita in località Avenza, via Arg. Sinistro Carrione n.3 proprietari: Sig.Fabio e Carlo Ragaglini.

- 1) *Relazione Tecnica-descrittiva;*
- 2) *Dichiarazione sostitutiva della proprietà con relativa fotocopia di documento d'identità;*
- 3) *Atti di proprietà' sigg. Ragaglini Fabio;*
- 4) *Documentazione fotografica con indicazione dei punti di scatto;*
- 5) *Stralcio dello Strumento Urbanistico vigente;*
- 6) *Planimetria catastale con indicazione della posizione del fabbricato oggetto d'intervento scala 1:2000;*
- 7) *Aereofoto con posizione del fabbricato oggetto d'intervento;*
- 8) *Planimetrie quotate di ogni piano scala 1:100 : Stato di fatto(TAV. 1), Stato modificato (TAV. 2), Stato sovrapposto (TAV. 3);*
- 9) *Sezioni e Prospetti scala 1:100: Stato di fatto(TAV. 1), Stato modificato(TAV. 2, Stato sovrapposto(TAV. 3;*
- 10) *Calcolo delle Sul e Volumi e delle superfici aereoilluminanti inserite nei grafici dello Stato di fatto e modificato;*
- 11) *Autocertificazione del progettista di rispondenza dell'intervento alle Norme Igienico-Sanitarie con relativa fotocopia di documento d'identità;*
- 12) *Planimetria quotata con distanza dai fabbricati, dalle strade e posizione dei posti auto in scala 1:500 (TAV. 5);*

Carrara, 24. 09 . 2005

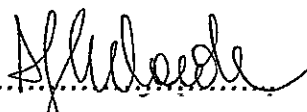.....

 Architetto
GHIRLANDI
Attilio