

COMUNE DI CARRARA

PROPRIETÀ:

- SALUTINI FRANCESCO
- SALUTINI ALESSANDRO

x *Salutini Francesco*

OGGETTO:


- PROGETTO PER LA REALIZZAZIONE DI RECINZIONE CON ACCESSO CARRABILE E PEDONALE IN VIA PARMIGNOLA N°7.

TAV. 2

PLANIMETRIA + SEZIONE STATO DI PROGETTO


(STUDIO AREA DI PERTINENZA)

1:100

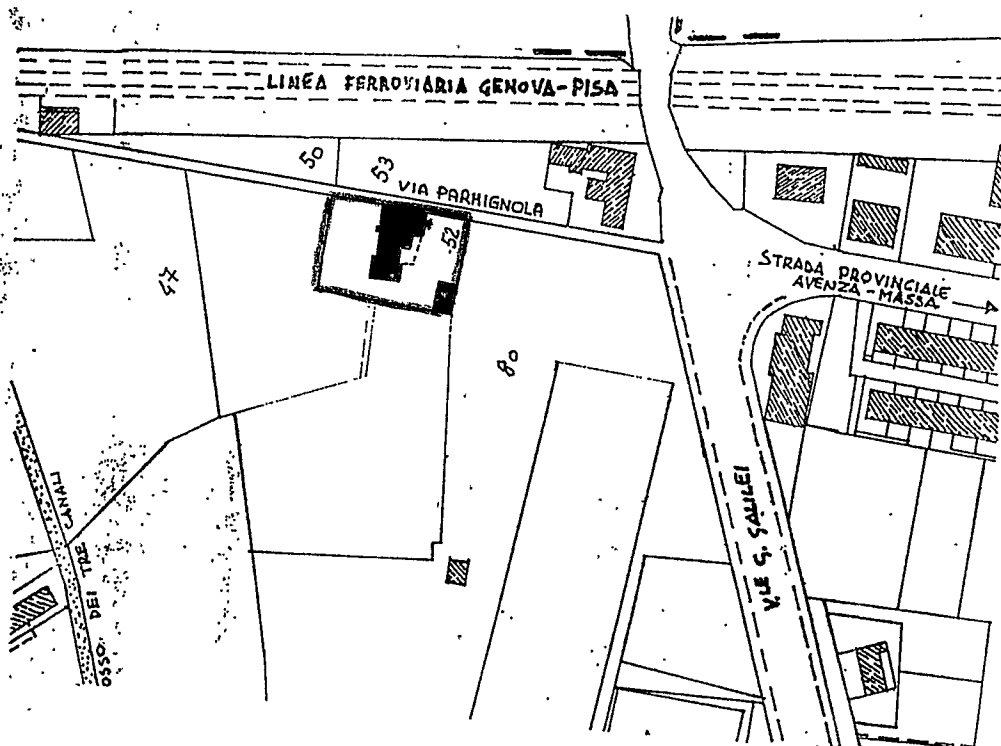

N.C.T.
F.69 MAP. 52
VIA PARMIGNOLA 7

planimetria scala 1:2000

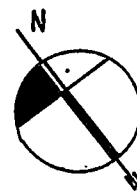


orientamento

STUDIO TECNICO
PROFESSIONALE

GEOM. PENNELLI GIANLUCA
VIA TONIOLO 15 - AVENZA -

Penelli Gianluca

16 NOV. 1994

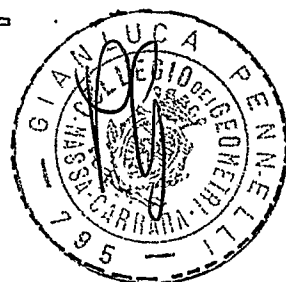

PLANimetria

DIVIDENTE TRA PROP. SALTINI ALESSANDRO
E PROP. SALTINI FRANCESCO


PROP. SALTINI ALESSANDRO
(RIMANE INVARIATA)

PROP. SALTINI FRANCESCO

PORTICATO


Foglio 69
Mapp. 52


FORZIONE DI PROP. SALTINI ALESSANDRO
(RIMANE INVARIATA)

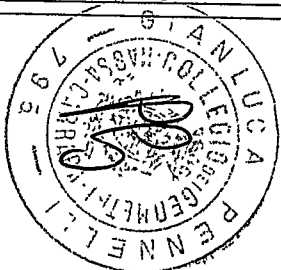


VIA PARIGIOLA

SARZANA

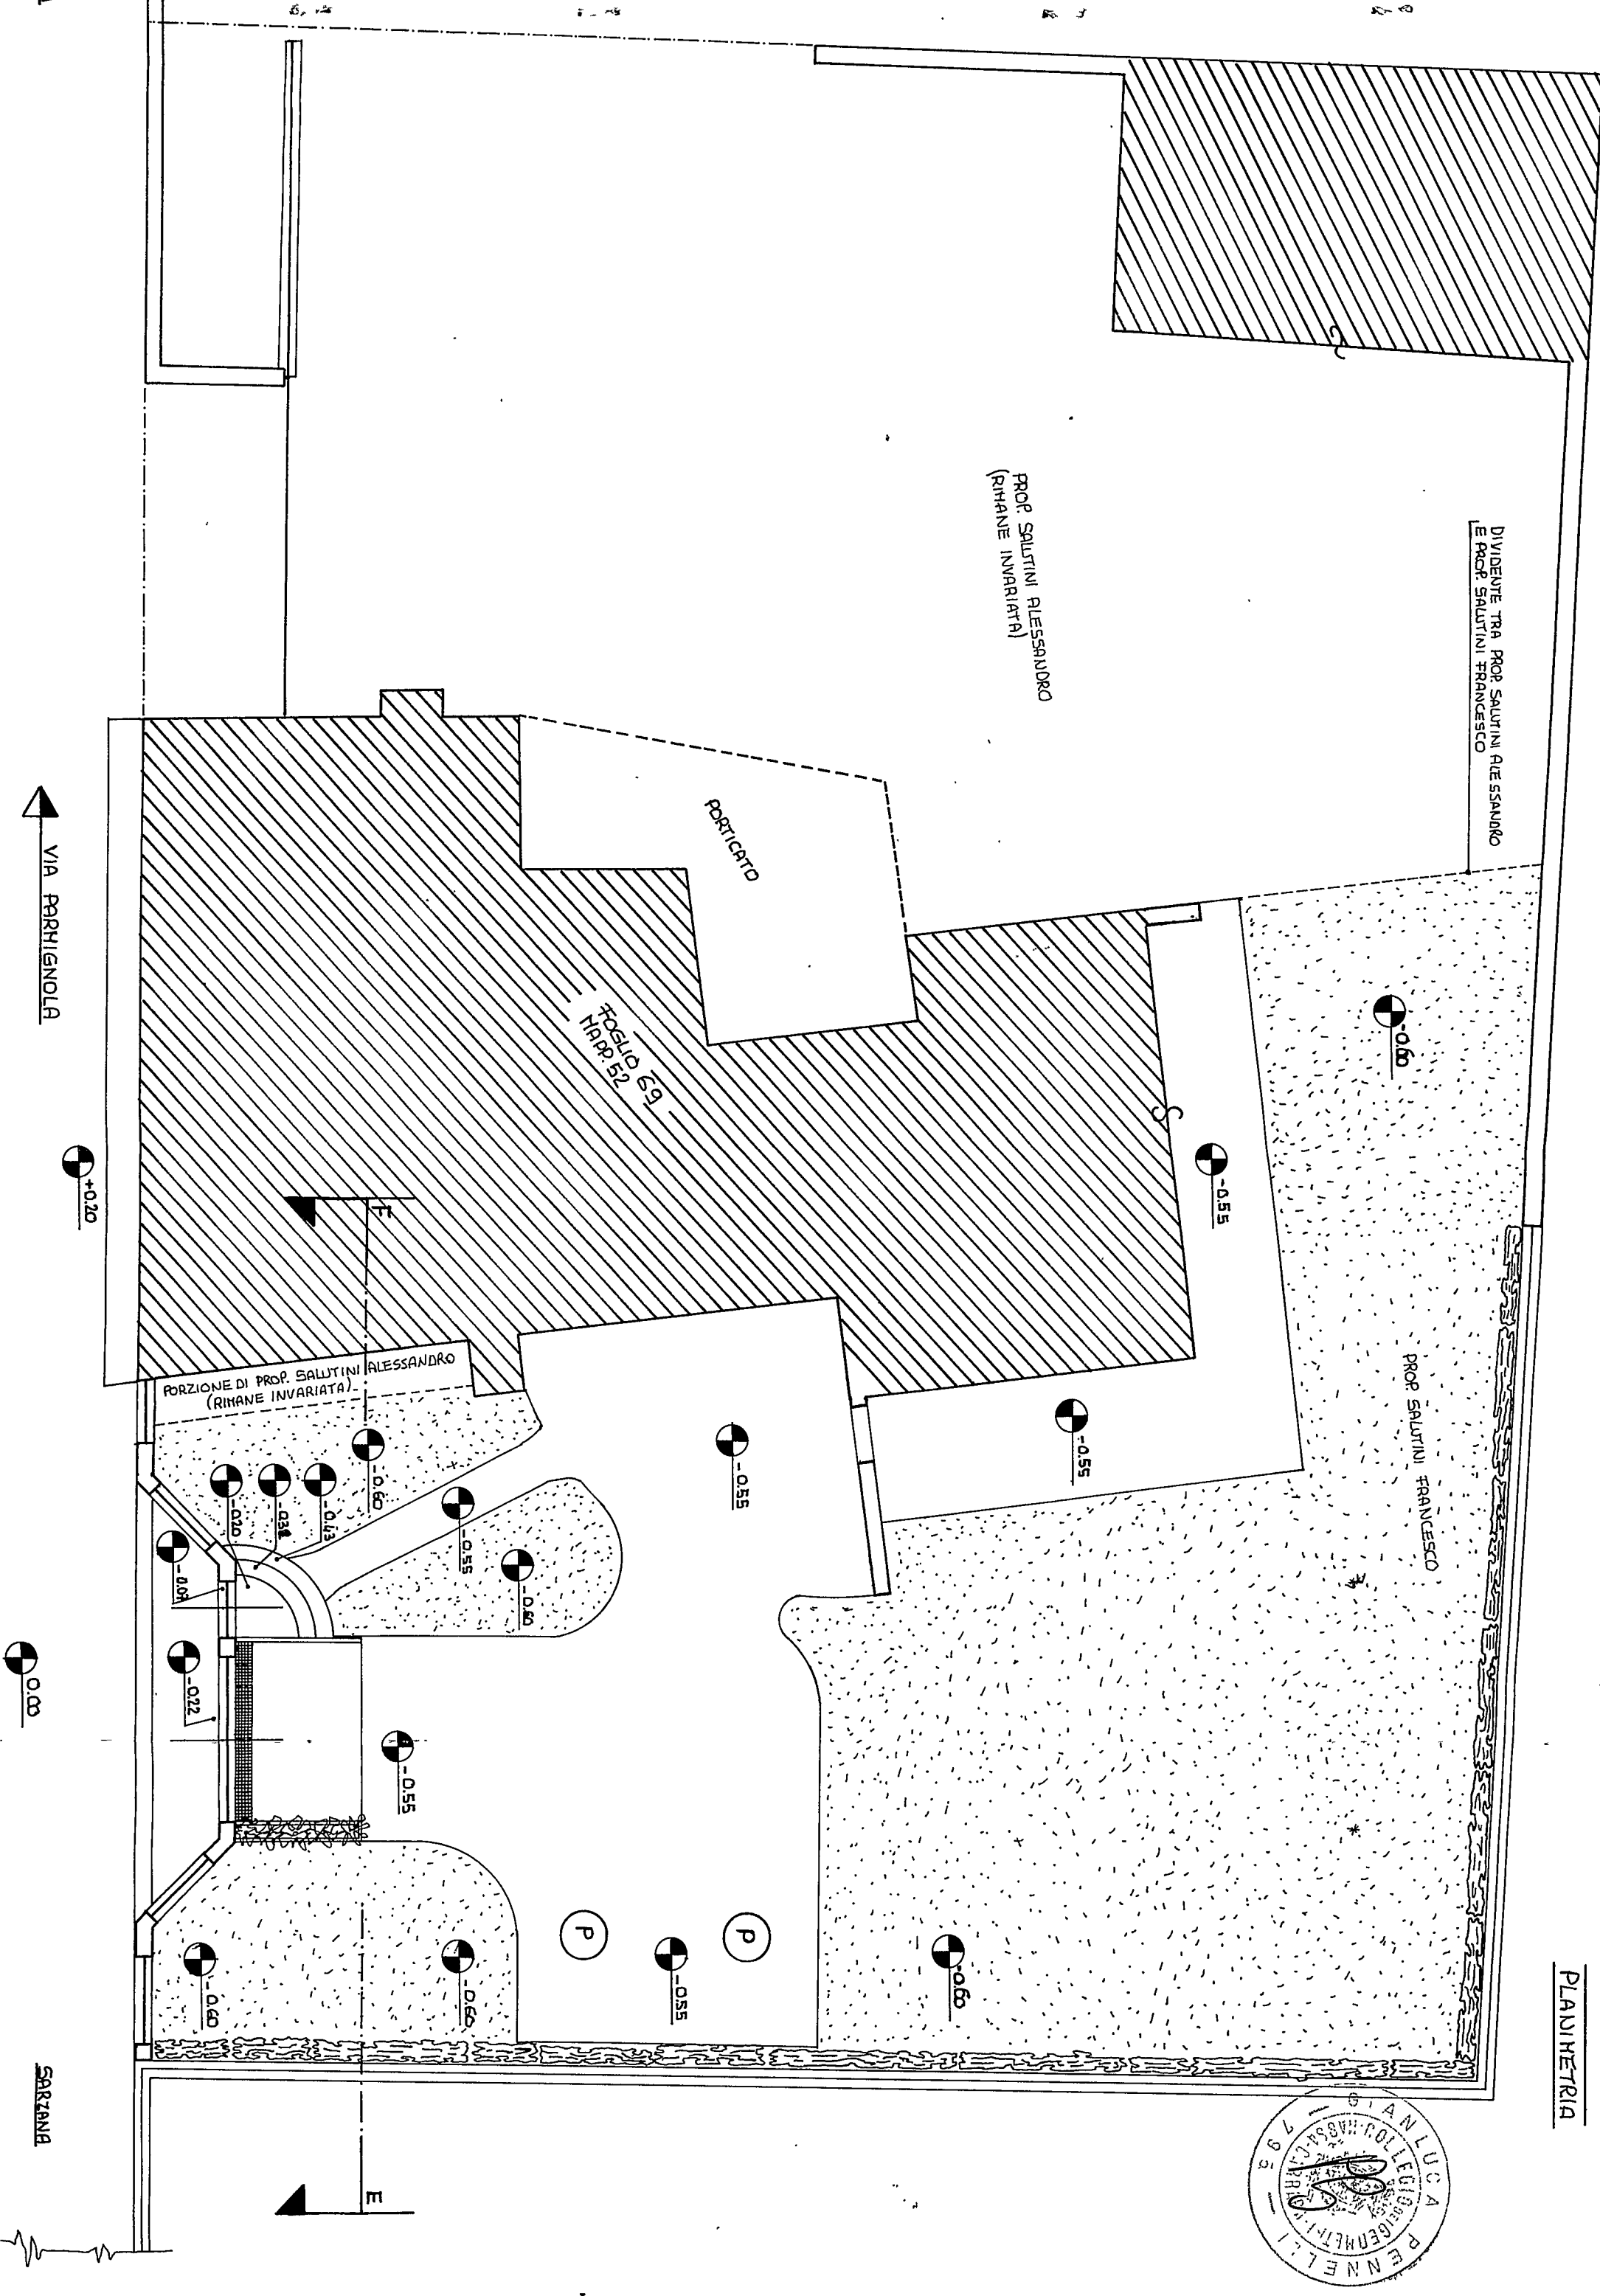

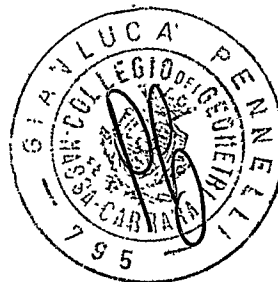

SEZIONE E-F

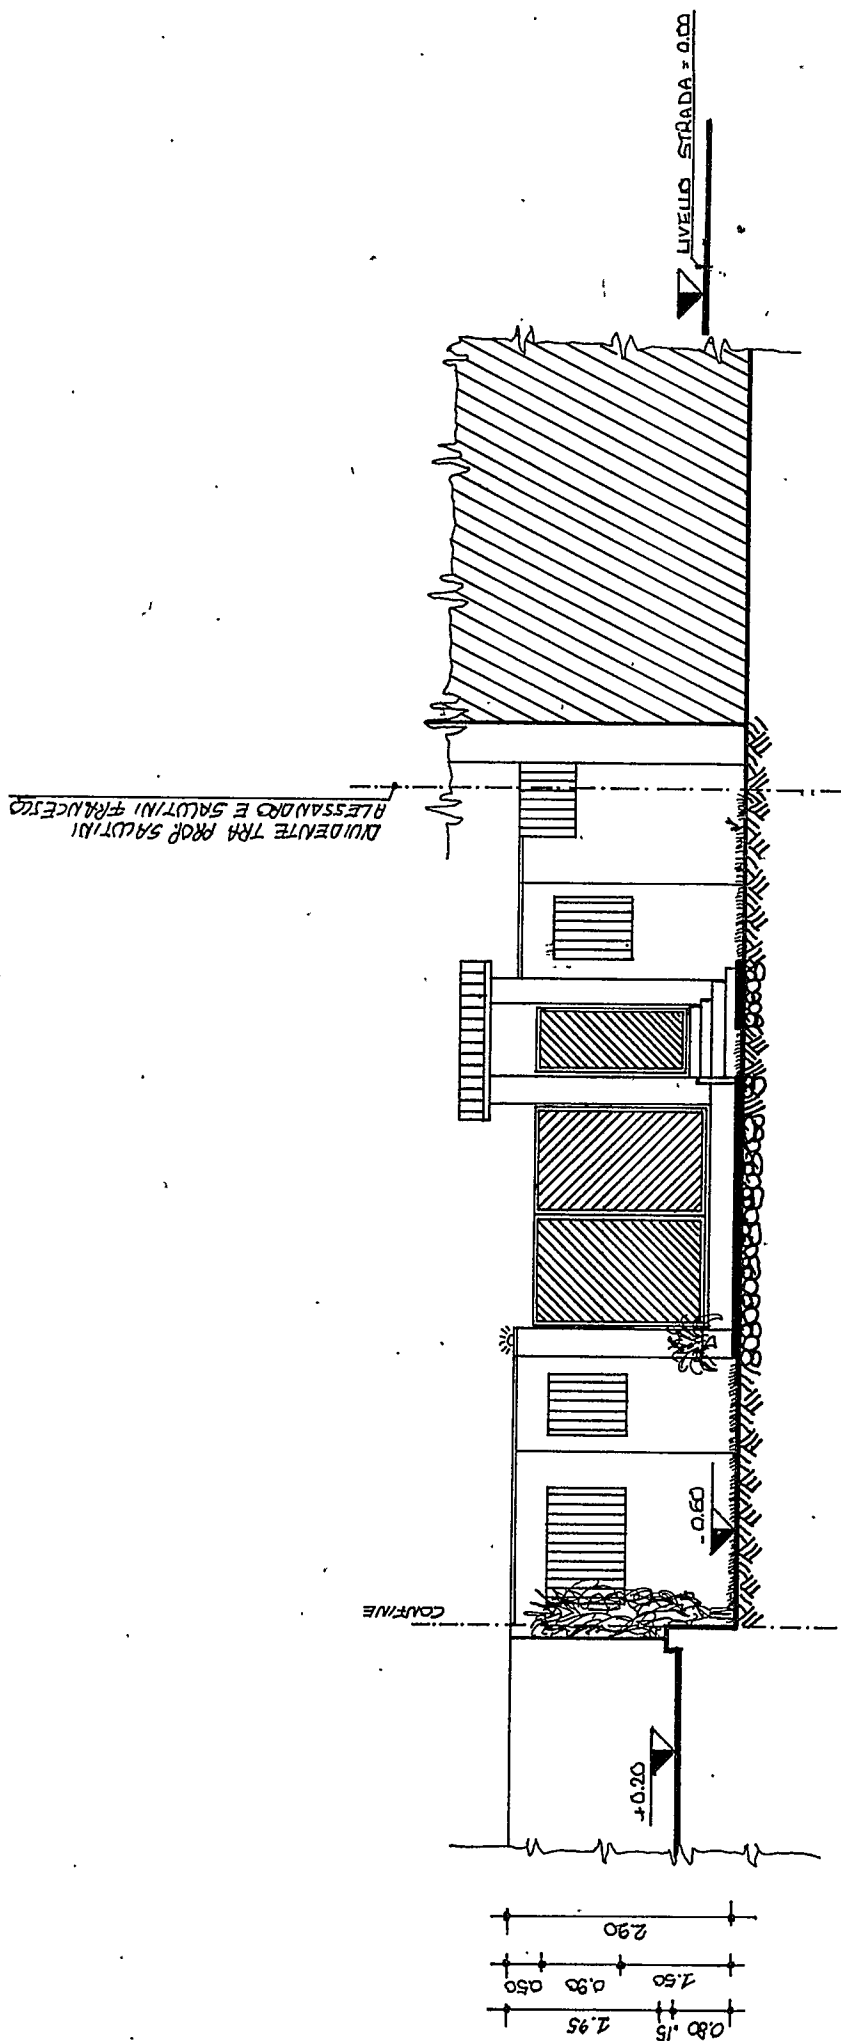

COMUNE DI CARRARA

PROPRIETÀ:

- SALUTINI FRANCESCO
- SALUTINI ALESSANDRO


x *Stefano Ferraresi*

OGGETTO:

- PROGETTO PER LA REALIZZAZIONE DI RECINZIONE CON ACCESSO CARRABILE E PEDONALE IN VIA PARMIGNOLA N°7.


TAV. 2

PLANIMETRIA + SEZIONE STATO DI PROGETTO (STUDIO AREA DI PERTINENZA) 1:100

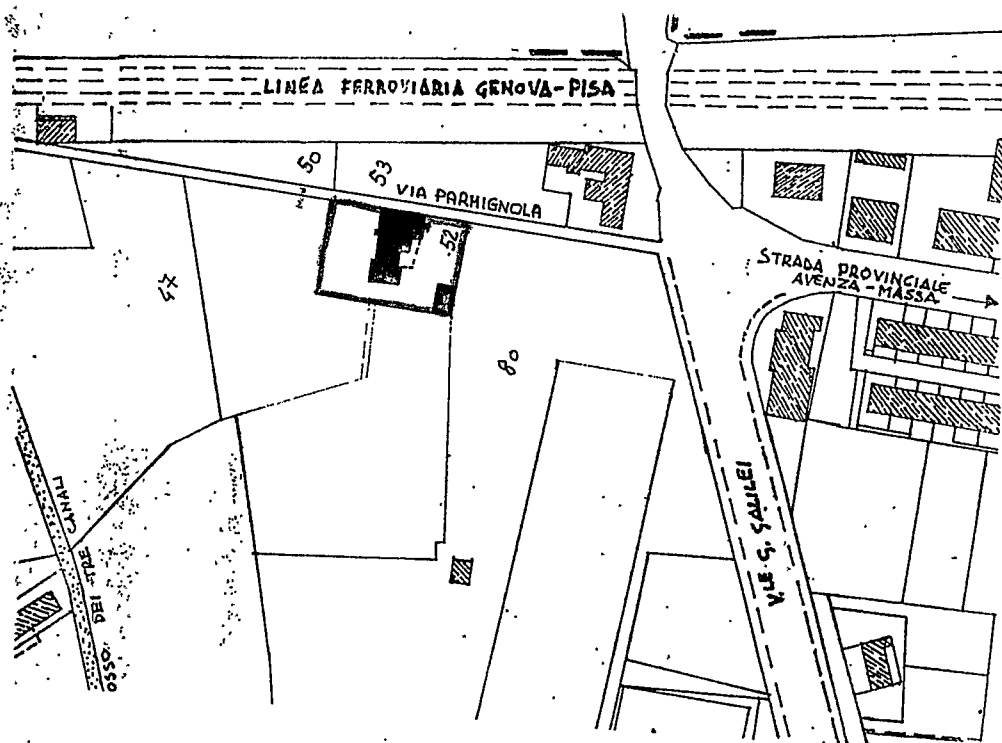

N.C.T.
F.69 MAP. 52.
VIA PARMIGNOLA 7

planimetria scala 1:2000

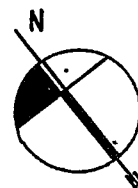


orientamento

STUDIO TECNICO
PROFESSIONALE

GEOM. PENNELLI GIANLUCA
VIA TONIOLO 15 - ALENZA -

Pennelli Gianluca

16 NOV. 1994

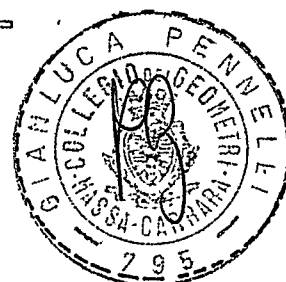

DIVIDENTE TRA PROP. SALTINI ALESSANDRO
E PROP. SALTINI FRANCESCO

PROP. SALTINI ALESSANDRO
(RIMANE INVARIATA)

PROP. SALTINI FRANCESCO

PORTICATO

PORTICATO
F. 0.52
F. 0.52
F. 0.52

FORZIONE DI PROP. SALTINI ALESSANDRO
(RIMANE INVARIATA)




VIA PARHIGNOLA

+0.20

0.00


SARZONA

LENZA

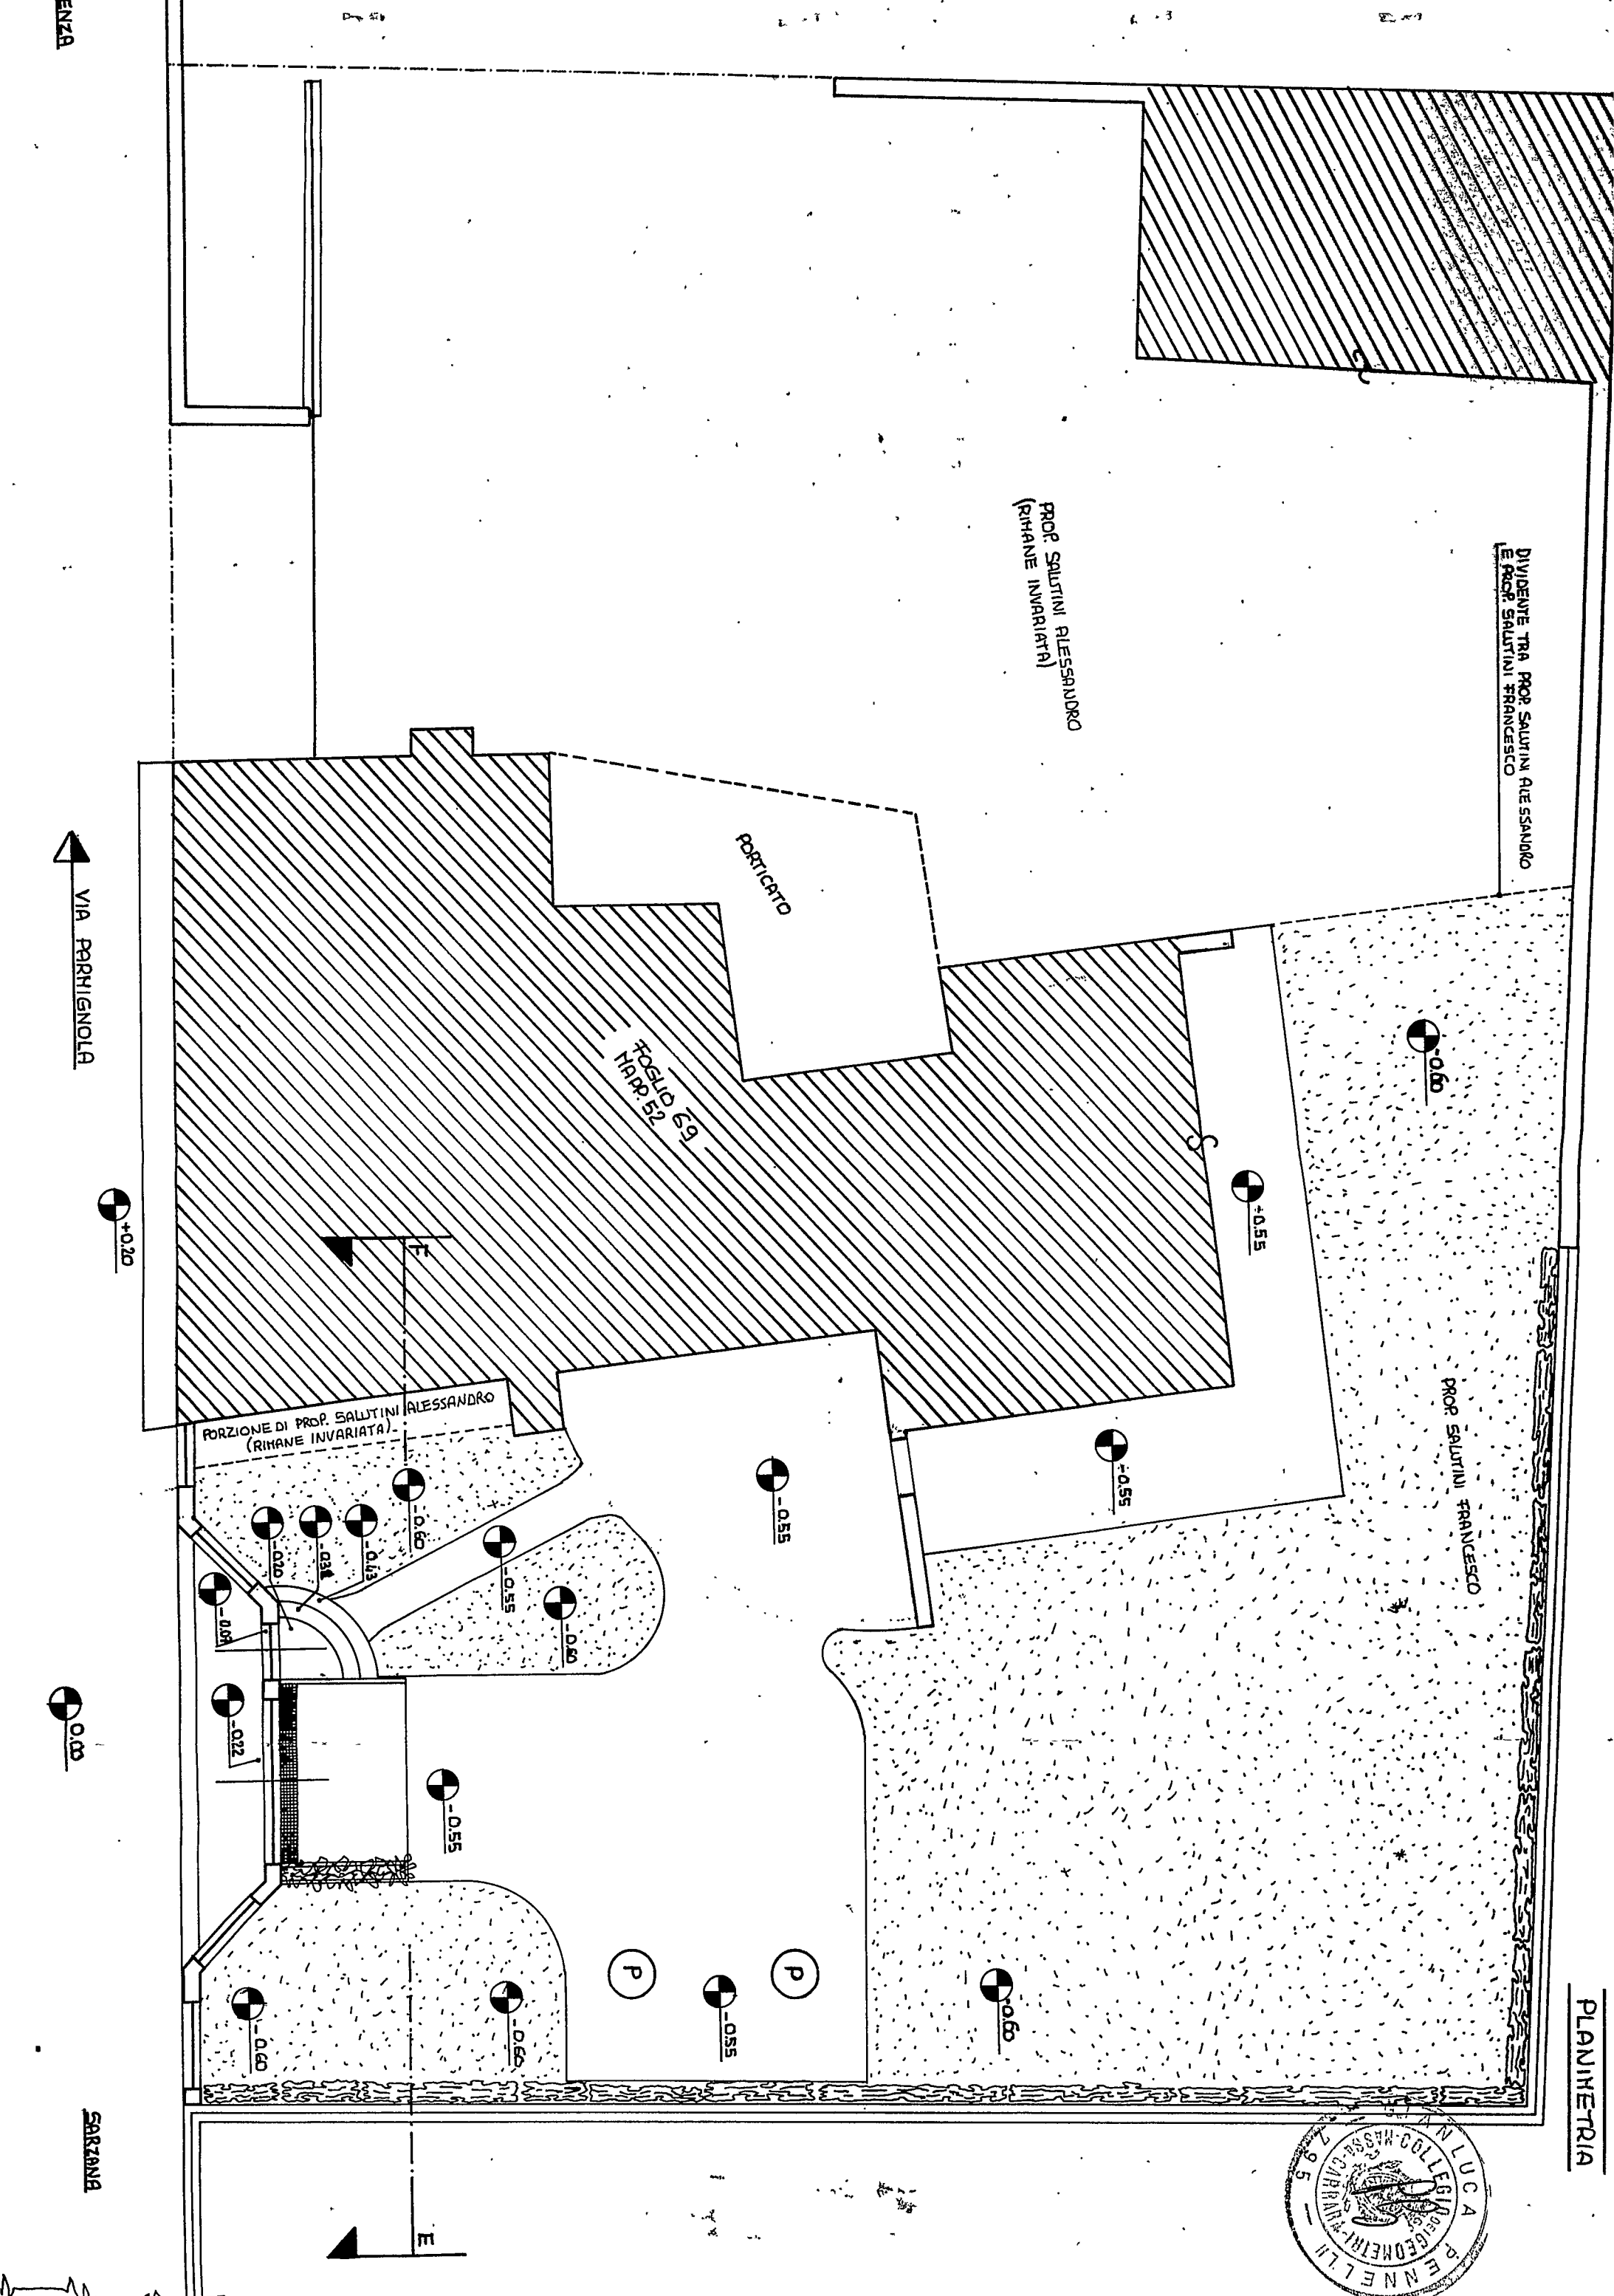



SEZIONE E-F

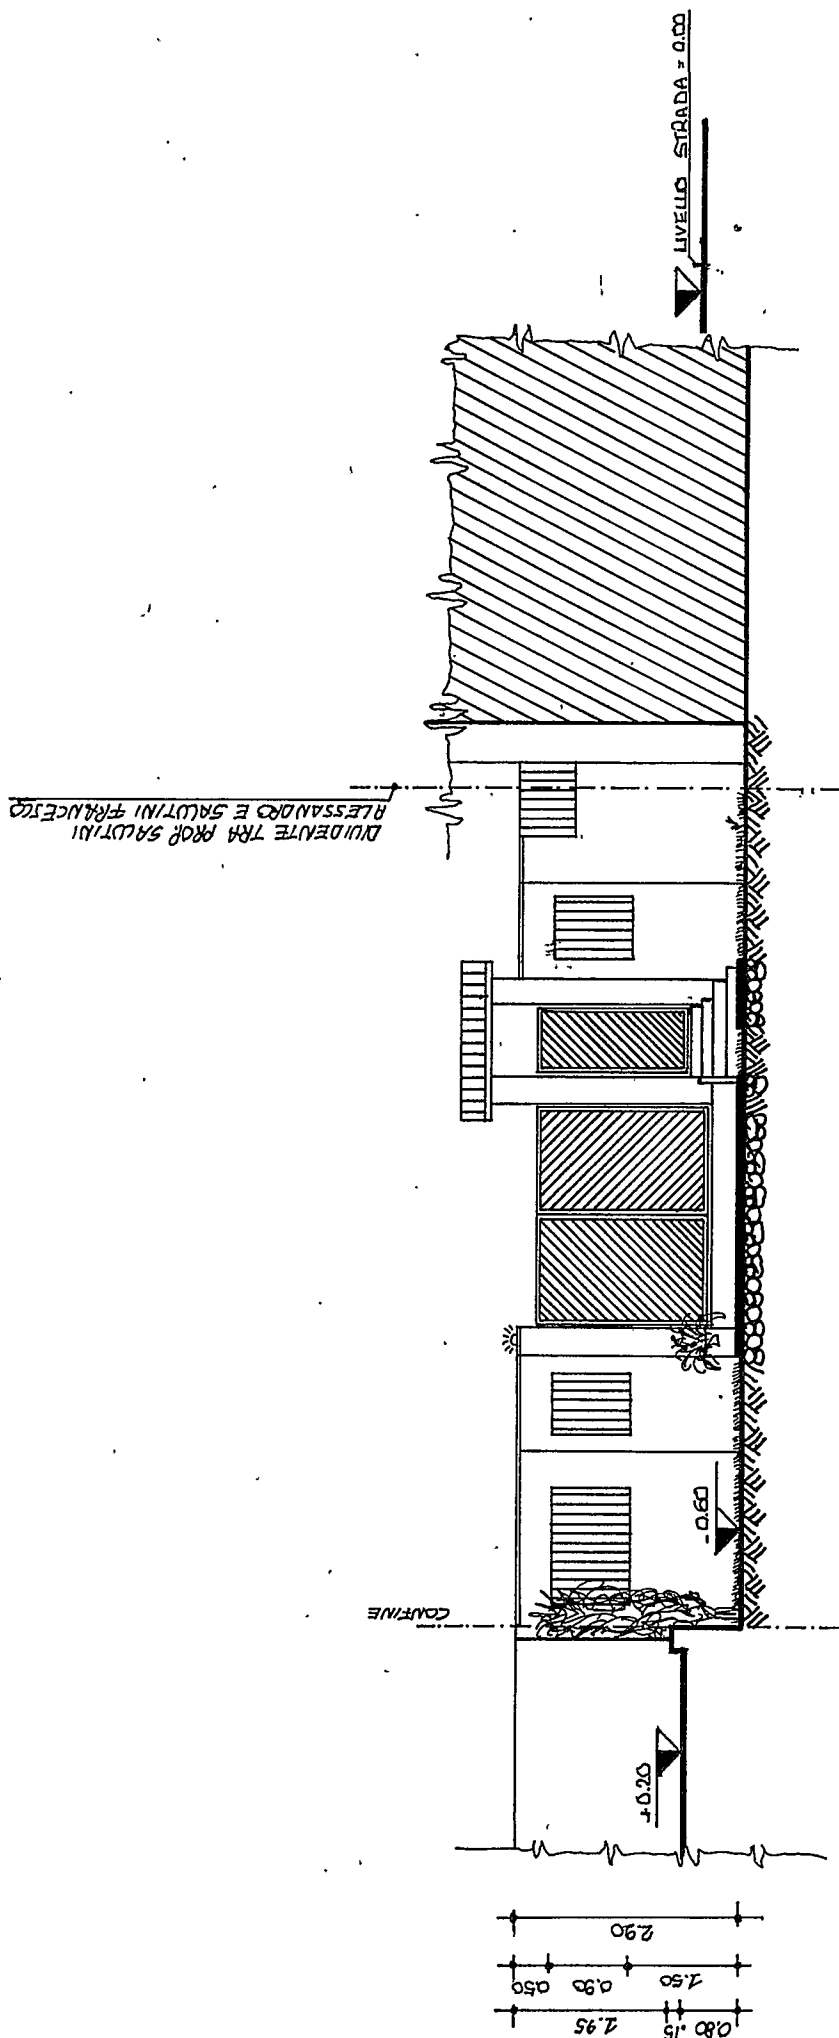

COMUNE DI CARRARA

PROPRIETÀ:

- SALUTINI FRANCESCO
- SALUTINI ALESSANDRO

x *Salutini Francesco*


OGGETTO:

- PROGETTO PER LA REALIZZAZIONE DI RECINZIONE CON ACCESSO CARRABILE E PEDONALE IN VIA PARMIGNOLA N° 7.

TAV. 2

PLANIMETRIA + SEZIONE STATO DI PROGETTO (STUDIO AREA DI PERTINENZA)

1:400

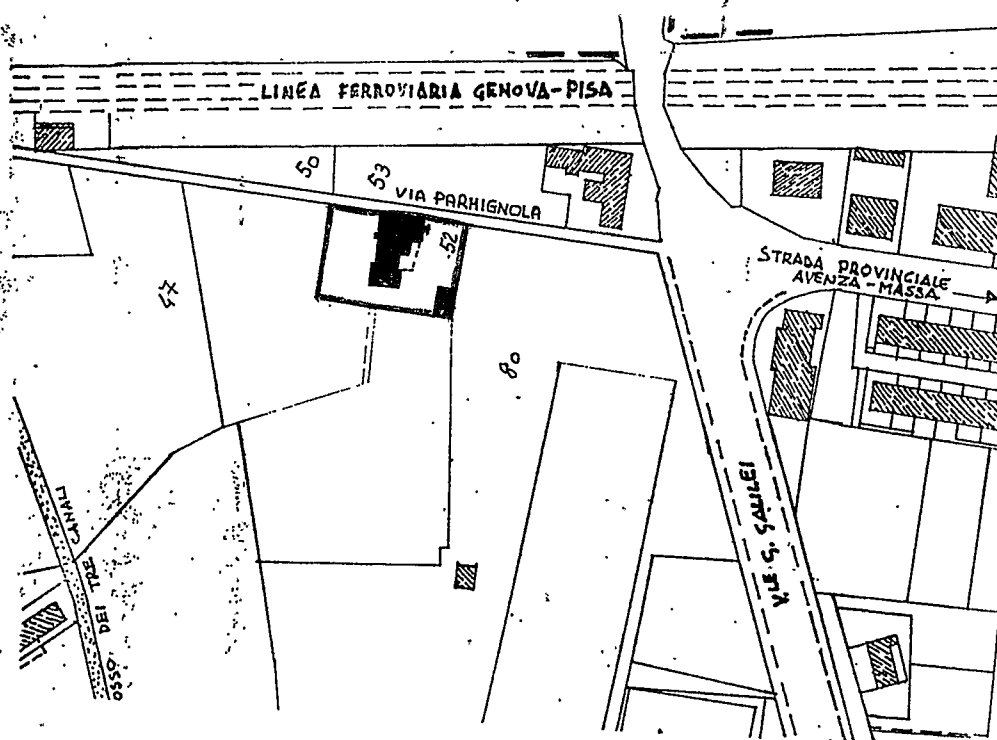

N.C.T.
F.69 MAP. 52.
VIA PARMIGNOLA 7

planimetria scala 1:2000

orientamento

STUDIO TECNICO
PROFESSIONALE

GEOM. PENNELLI GIANLUCA
VIA TONIOLO 15 - AVENZA -

16 NOV. 1994

Pennelli Gianluca



DIVIDENTE TRA PROP. SALUTINI ALESSANDRO
E PROP. SALUTINI FRANCESCO


PROP. SALUTINI ALESSANDRO
(RIHANE INVARIATA)

PORTICATO

Foglio 52
Map. 52

PORZIONE DI PROP. SALUTINI ALESSANDRO
(RIHANE INVARIATA)


PROP. SALUTINI FRANCESCO

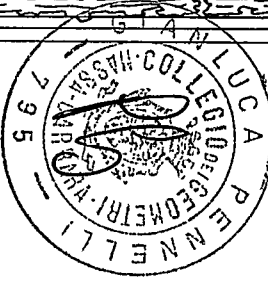

VIA PARHIGNOLA

SARZANA

LENZA

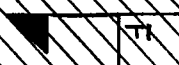

+0.20

0.00

-0.60

-0.55

-0.55

-0.55

-0.60

-0.55

-0.60

-0.60

-0.60

-0.60

-0.60

-0.022

-0.55

-0.60

-0.60

-0.55

-0.60

P

P



SEZIONE E-F

