



TAVOLA:

DELLA SISTEMAZIONE DEL TERRENO DI PROPRIETA'
MACGIANI ALESSANDRO MARINA DI CARRARA

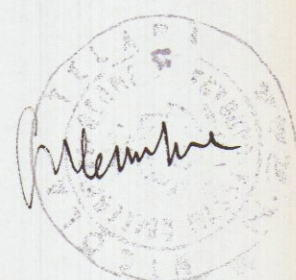

SCALA 1:250

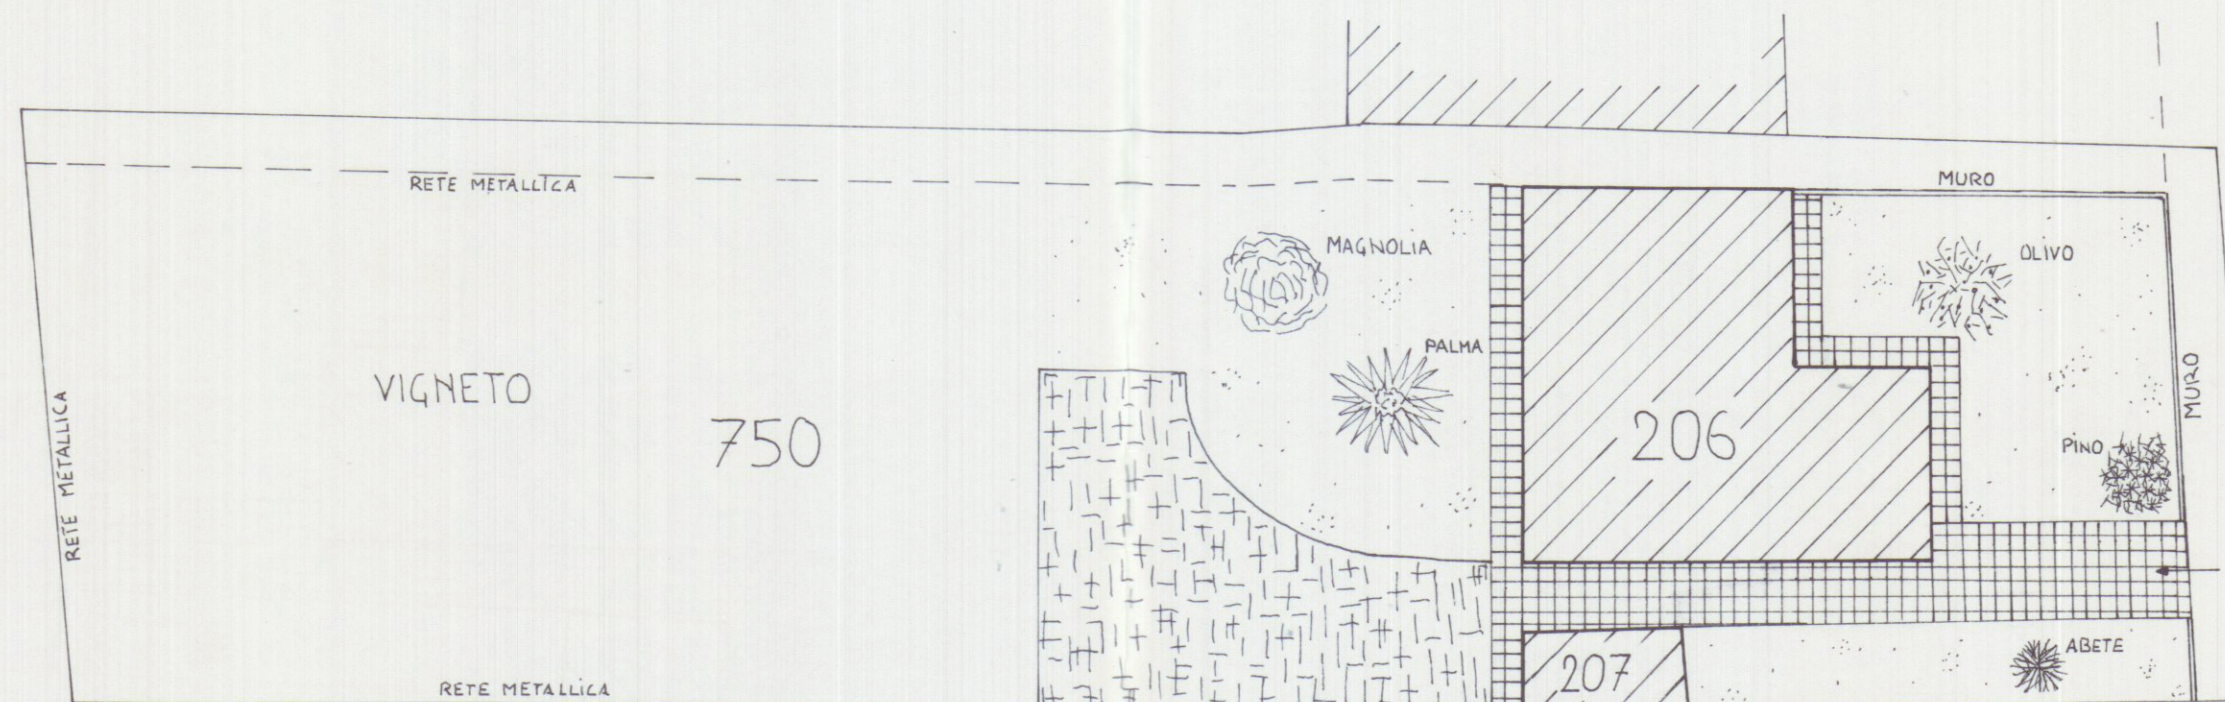

PAVIMENTO IN PEZZAME DI GRANITO RUVIDO



MATTONELLE DI PONZANO ROSSO 10x20

VERSO VIA BIGIONI