


PROGETTO PER CAMBIO DI DESTINAZIONE D'USO DI FABBRICATO
DA CIVILE ABITAZIONE A COMMERCIALE LOC. AVENZA
Proprietaria Sig. ra VATTERONI AMEDEA




STATO DI PROGETTO

Scala = 1/100


Stralcio planimetrico conforme all'originale Fog. 81 mappale 302

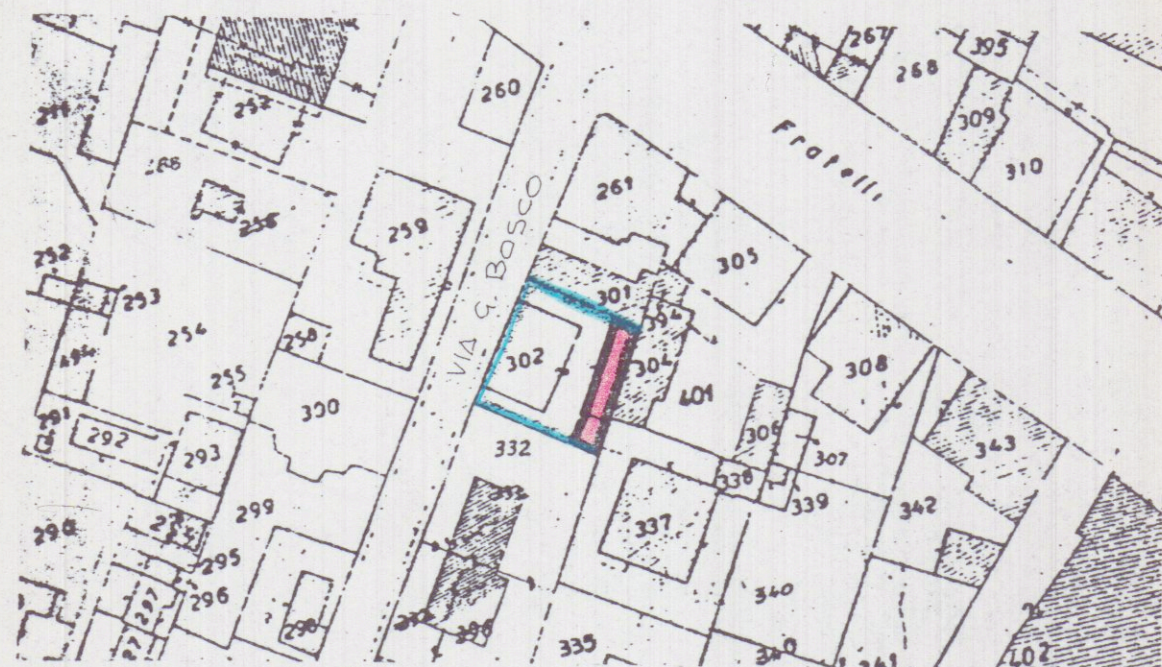



PARTICOLARE = 1/250

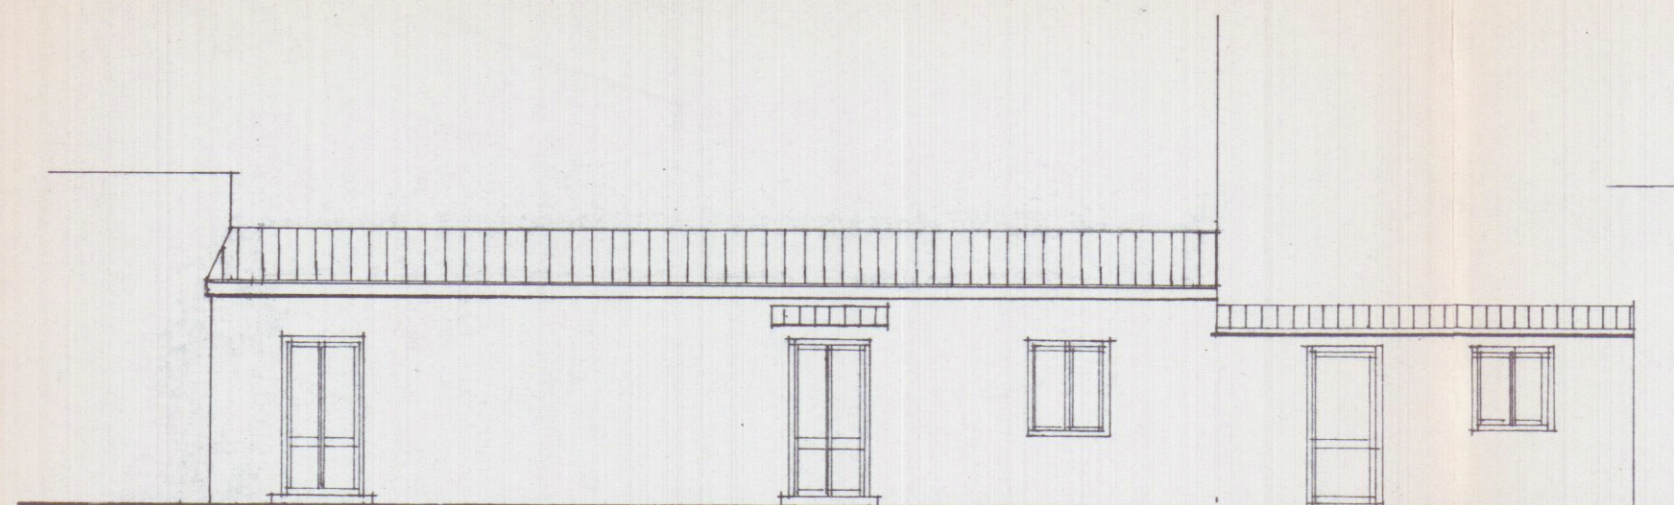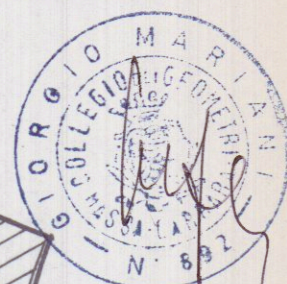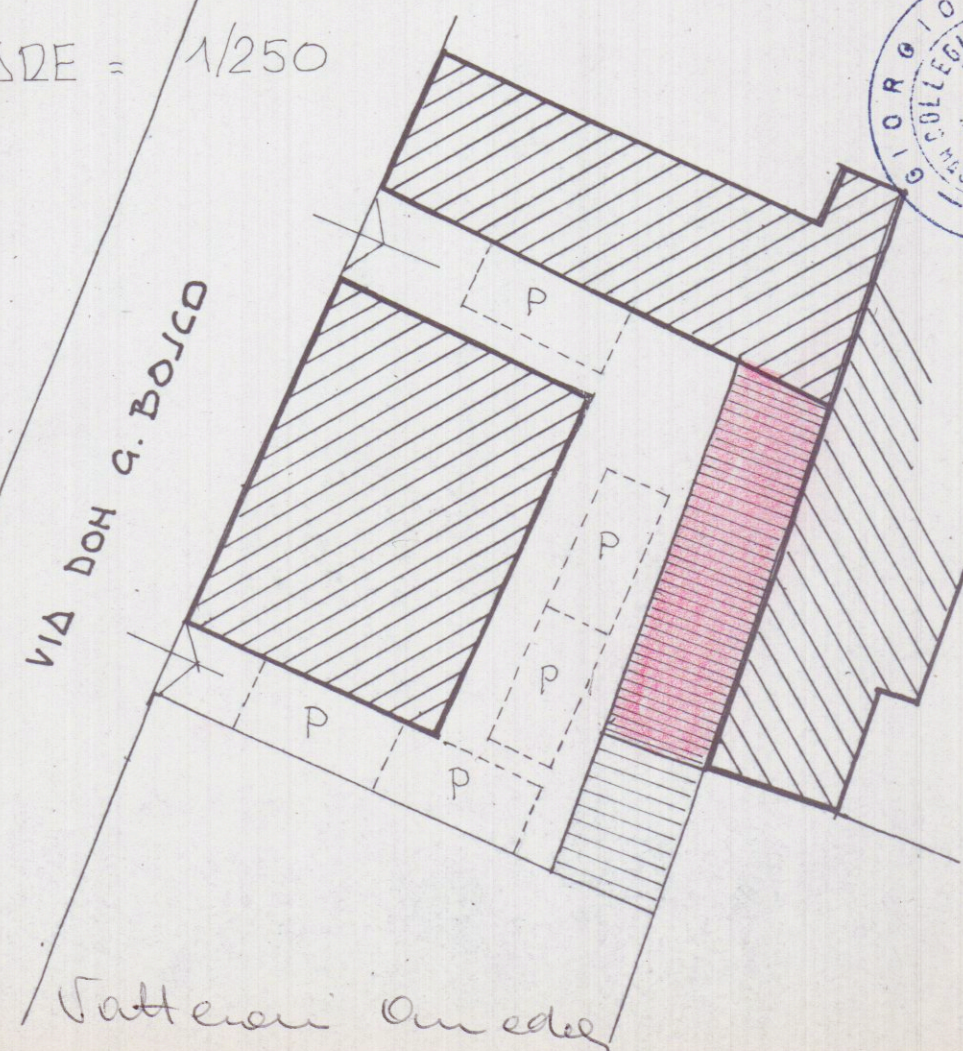


PROSPETTO NORD-OVEST

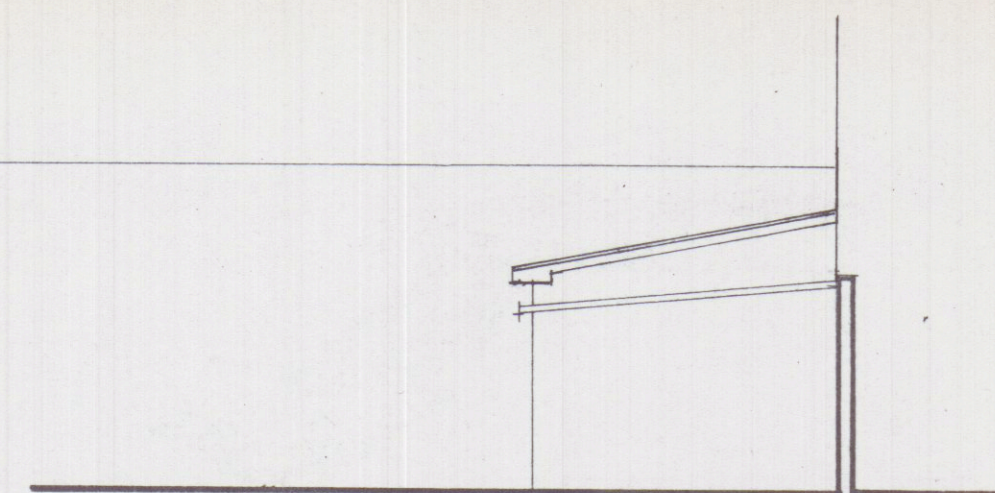

PROSPETTO SUD-EST

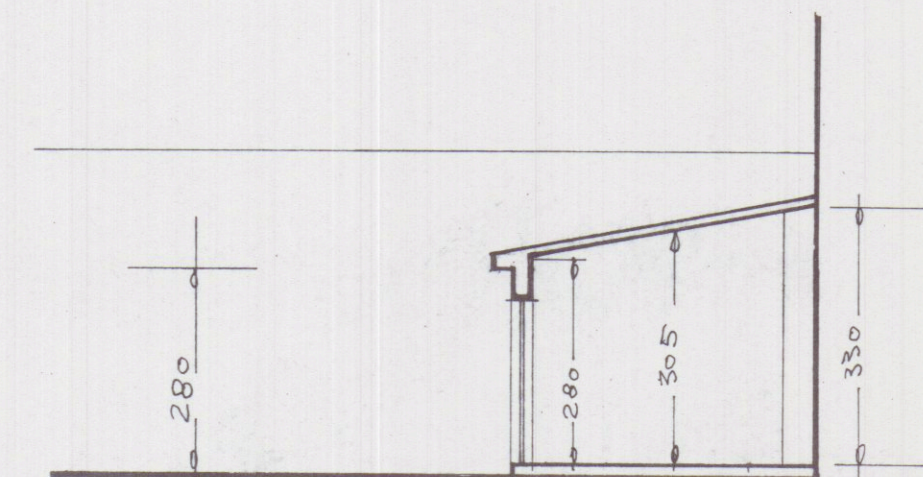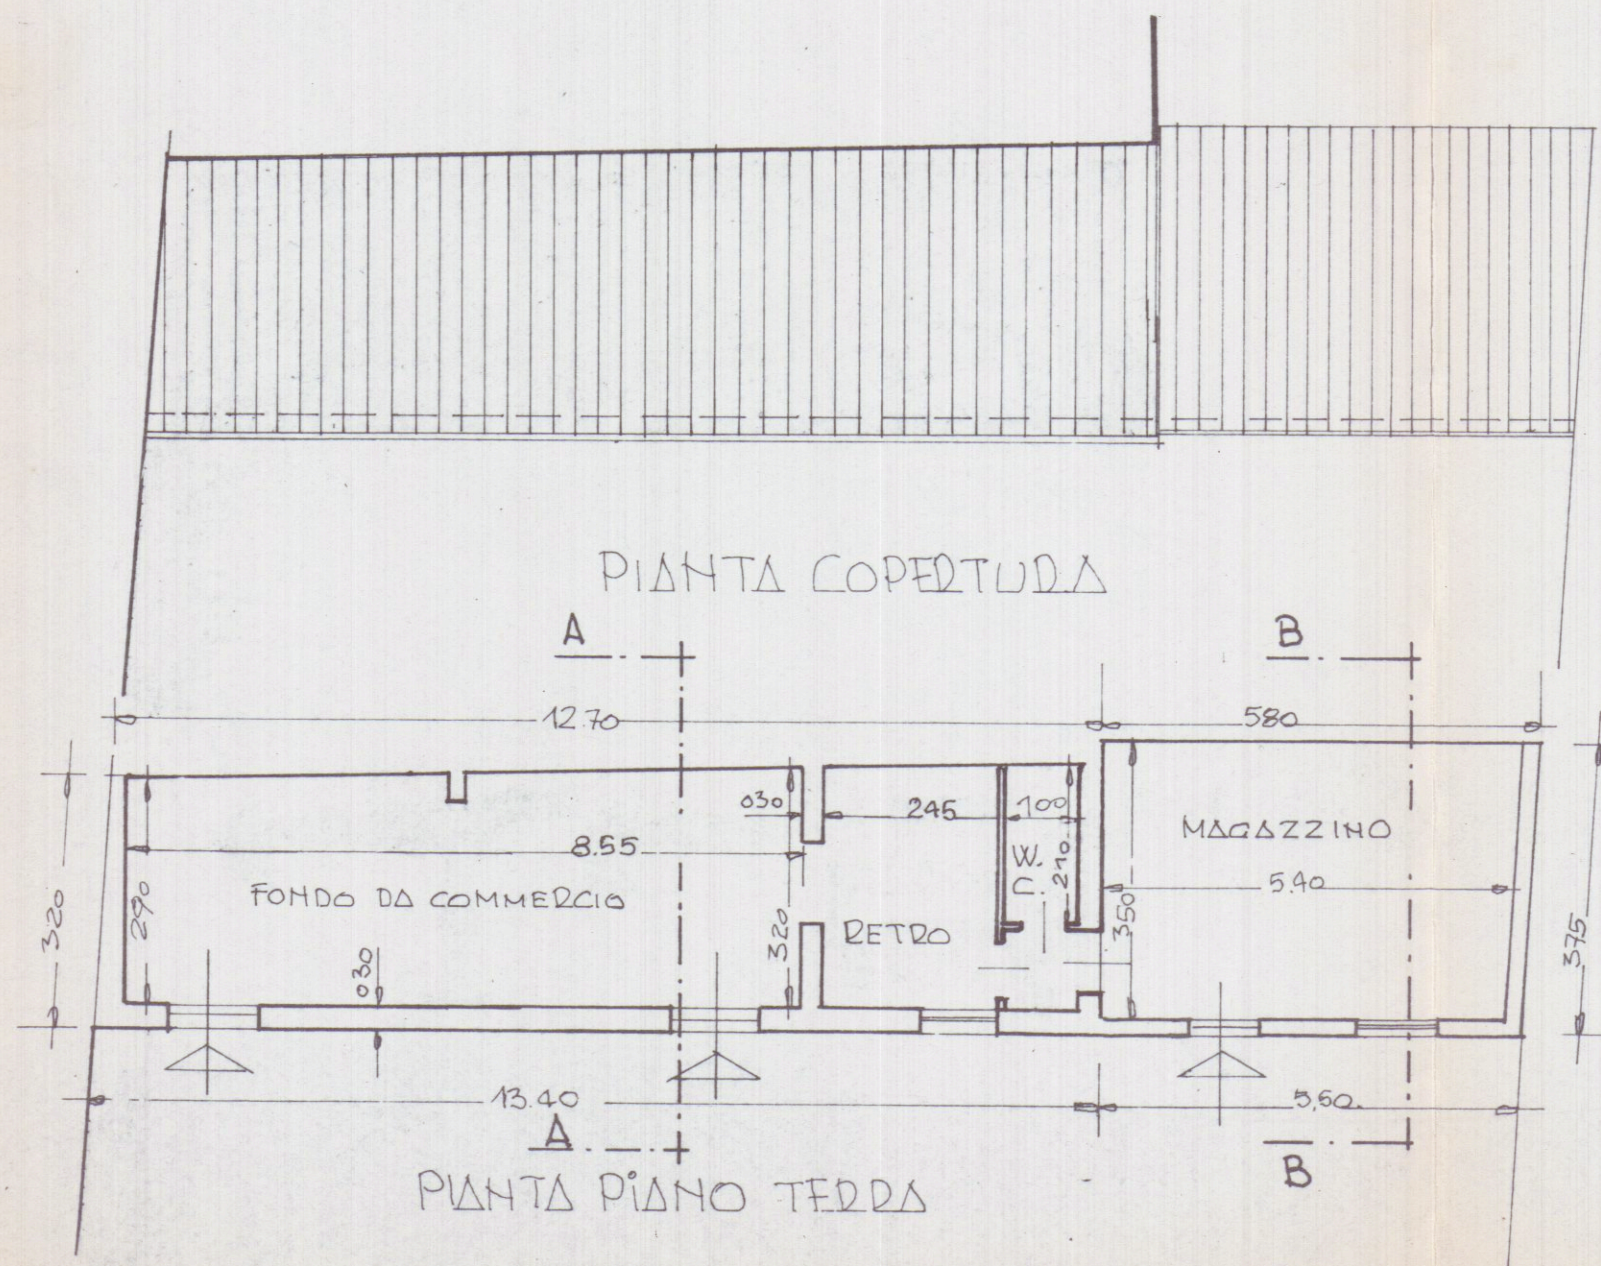

SEZIONE A-A

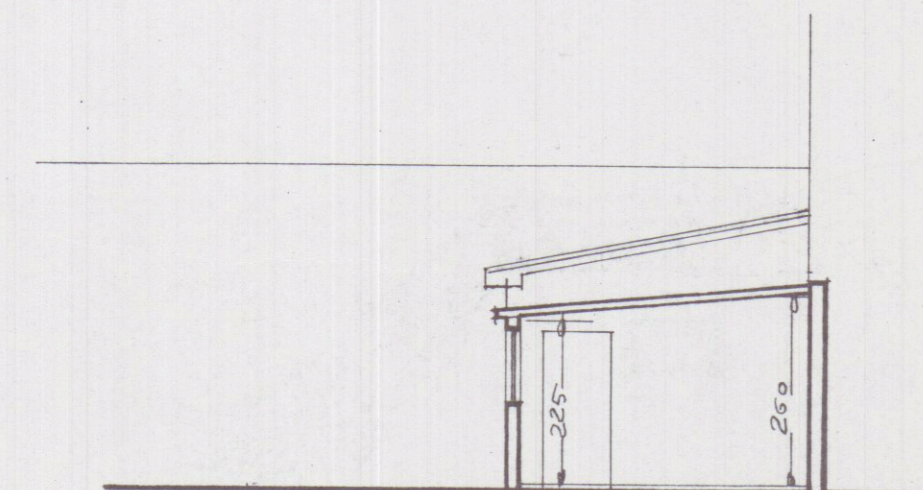

SEZIONE B-B