

Studio di Architettura Martelli

Viale XX Settembre 318, 54038 CARRARA (MS) tel. e fax 0585-789175
e-mail: arch.martelli@vigilio.it P.AVA 01101800452

Ubicazione

Comune di Carrara
Piazza Matteotti - Via Roma

Richiedente/i

Immobiliare I.B.I. snc di Iacopini Alessandro & C.

Progetto di

Manutenzione straordinaria - frazionamento

Contenuto Tavola

Pianta piano sottotetto
STATO ATTUALE

Progettista

Architetto Roberto MARTELLI
iscritto al n. 229 dell'Ordine degli Architetti
della provincia di Massa Carrara

Dati catastali

Fg. 42
mapp. 41-42

Data

19.09.2006

Scala disegno

1:100

Nr. Tavola

1


Indice

Tipo di variante


Data / Nome

Elaborazione grafica realizzata con ALLPLAN PT V9.2 - Elaborati non riproducibili senza autorizzazione


004168

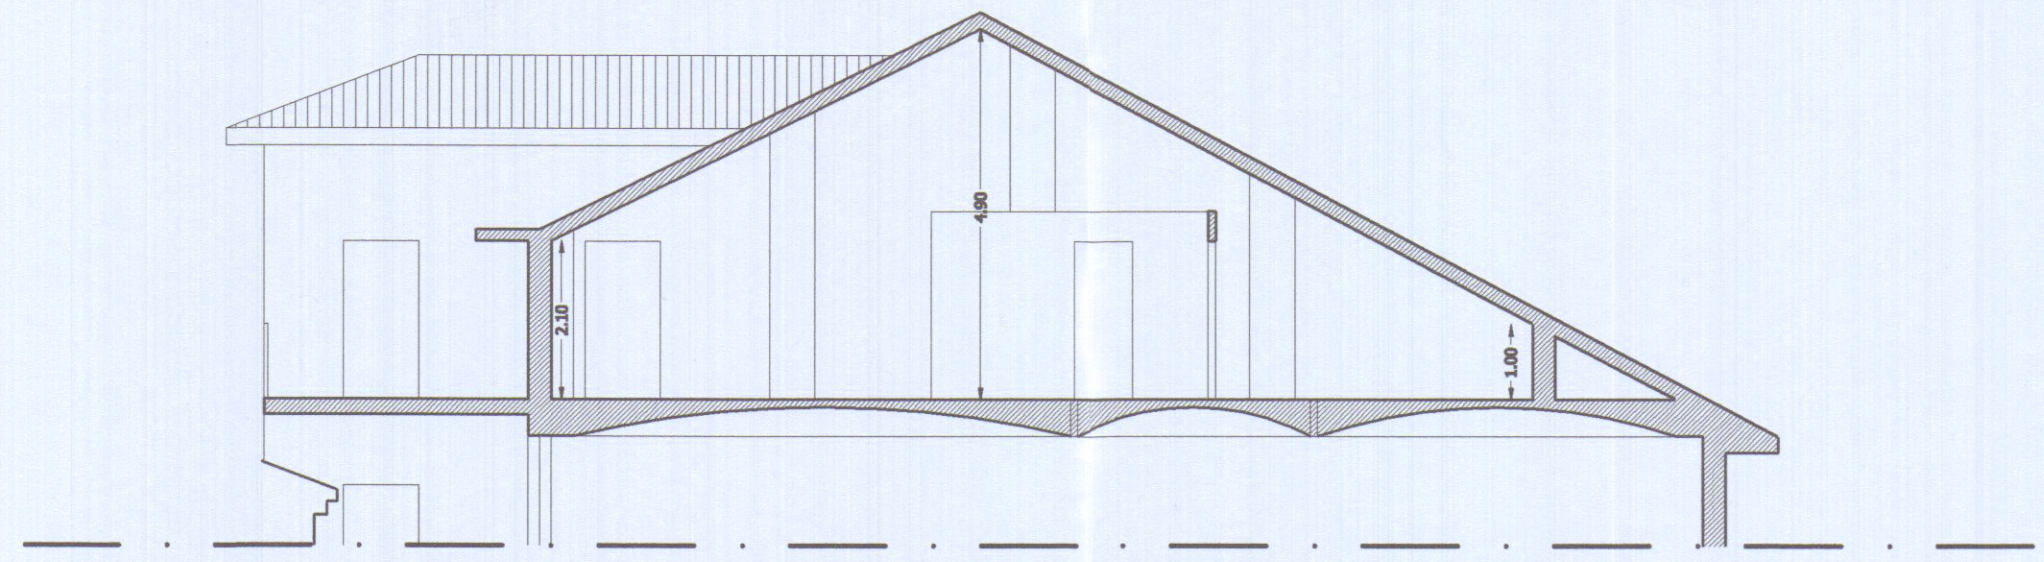


SEZIONE A-A

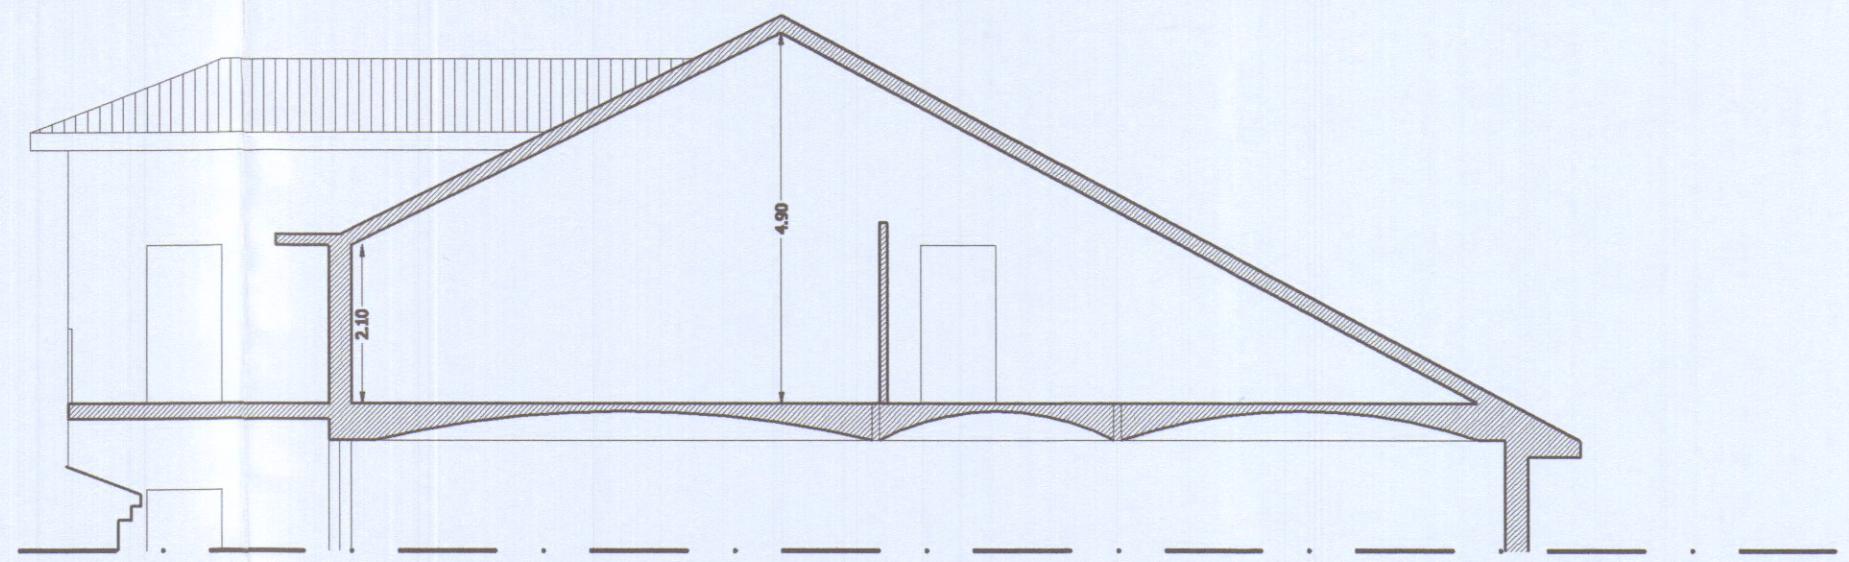


SEZIONE B-B

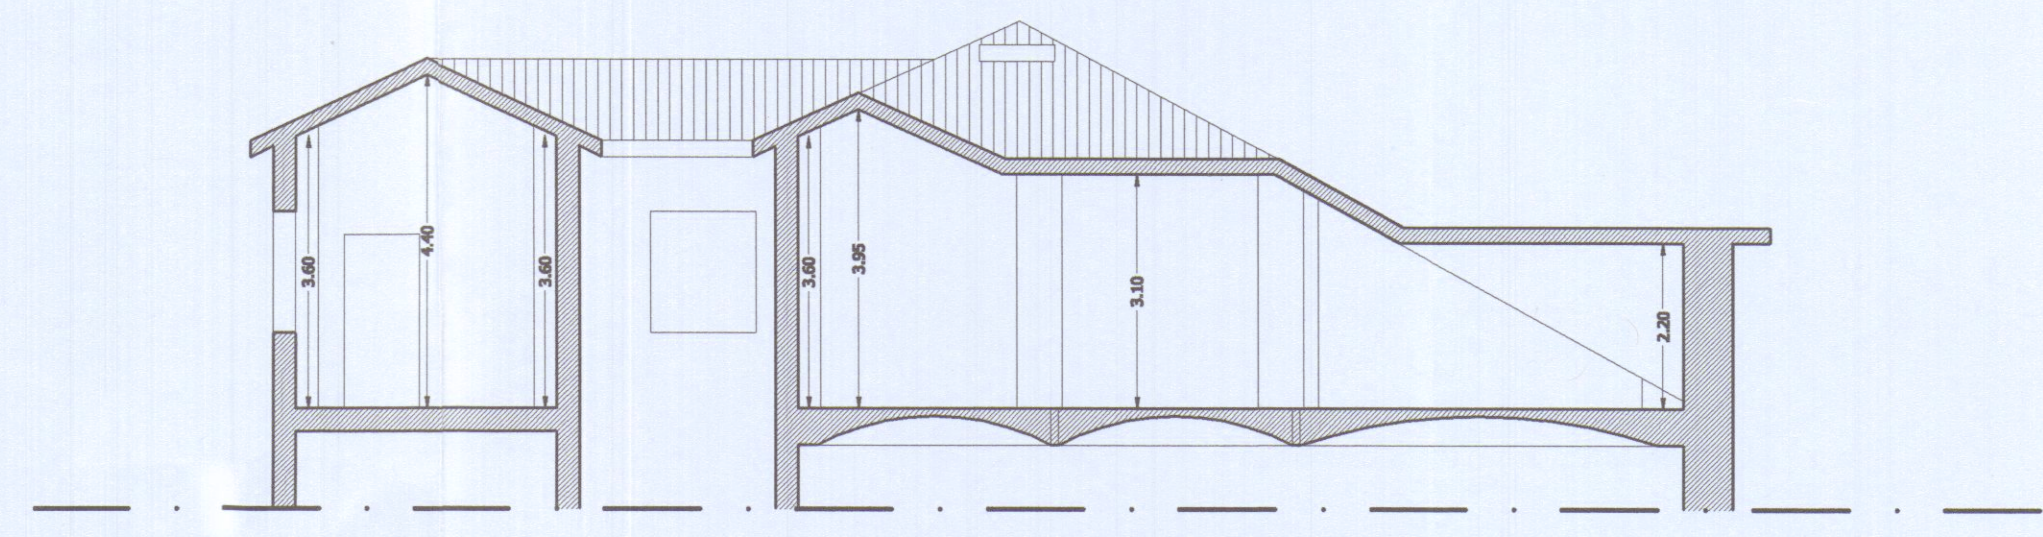


SEZIONE C-C

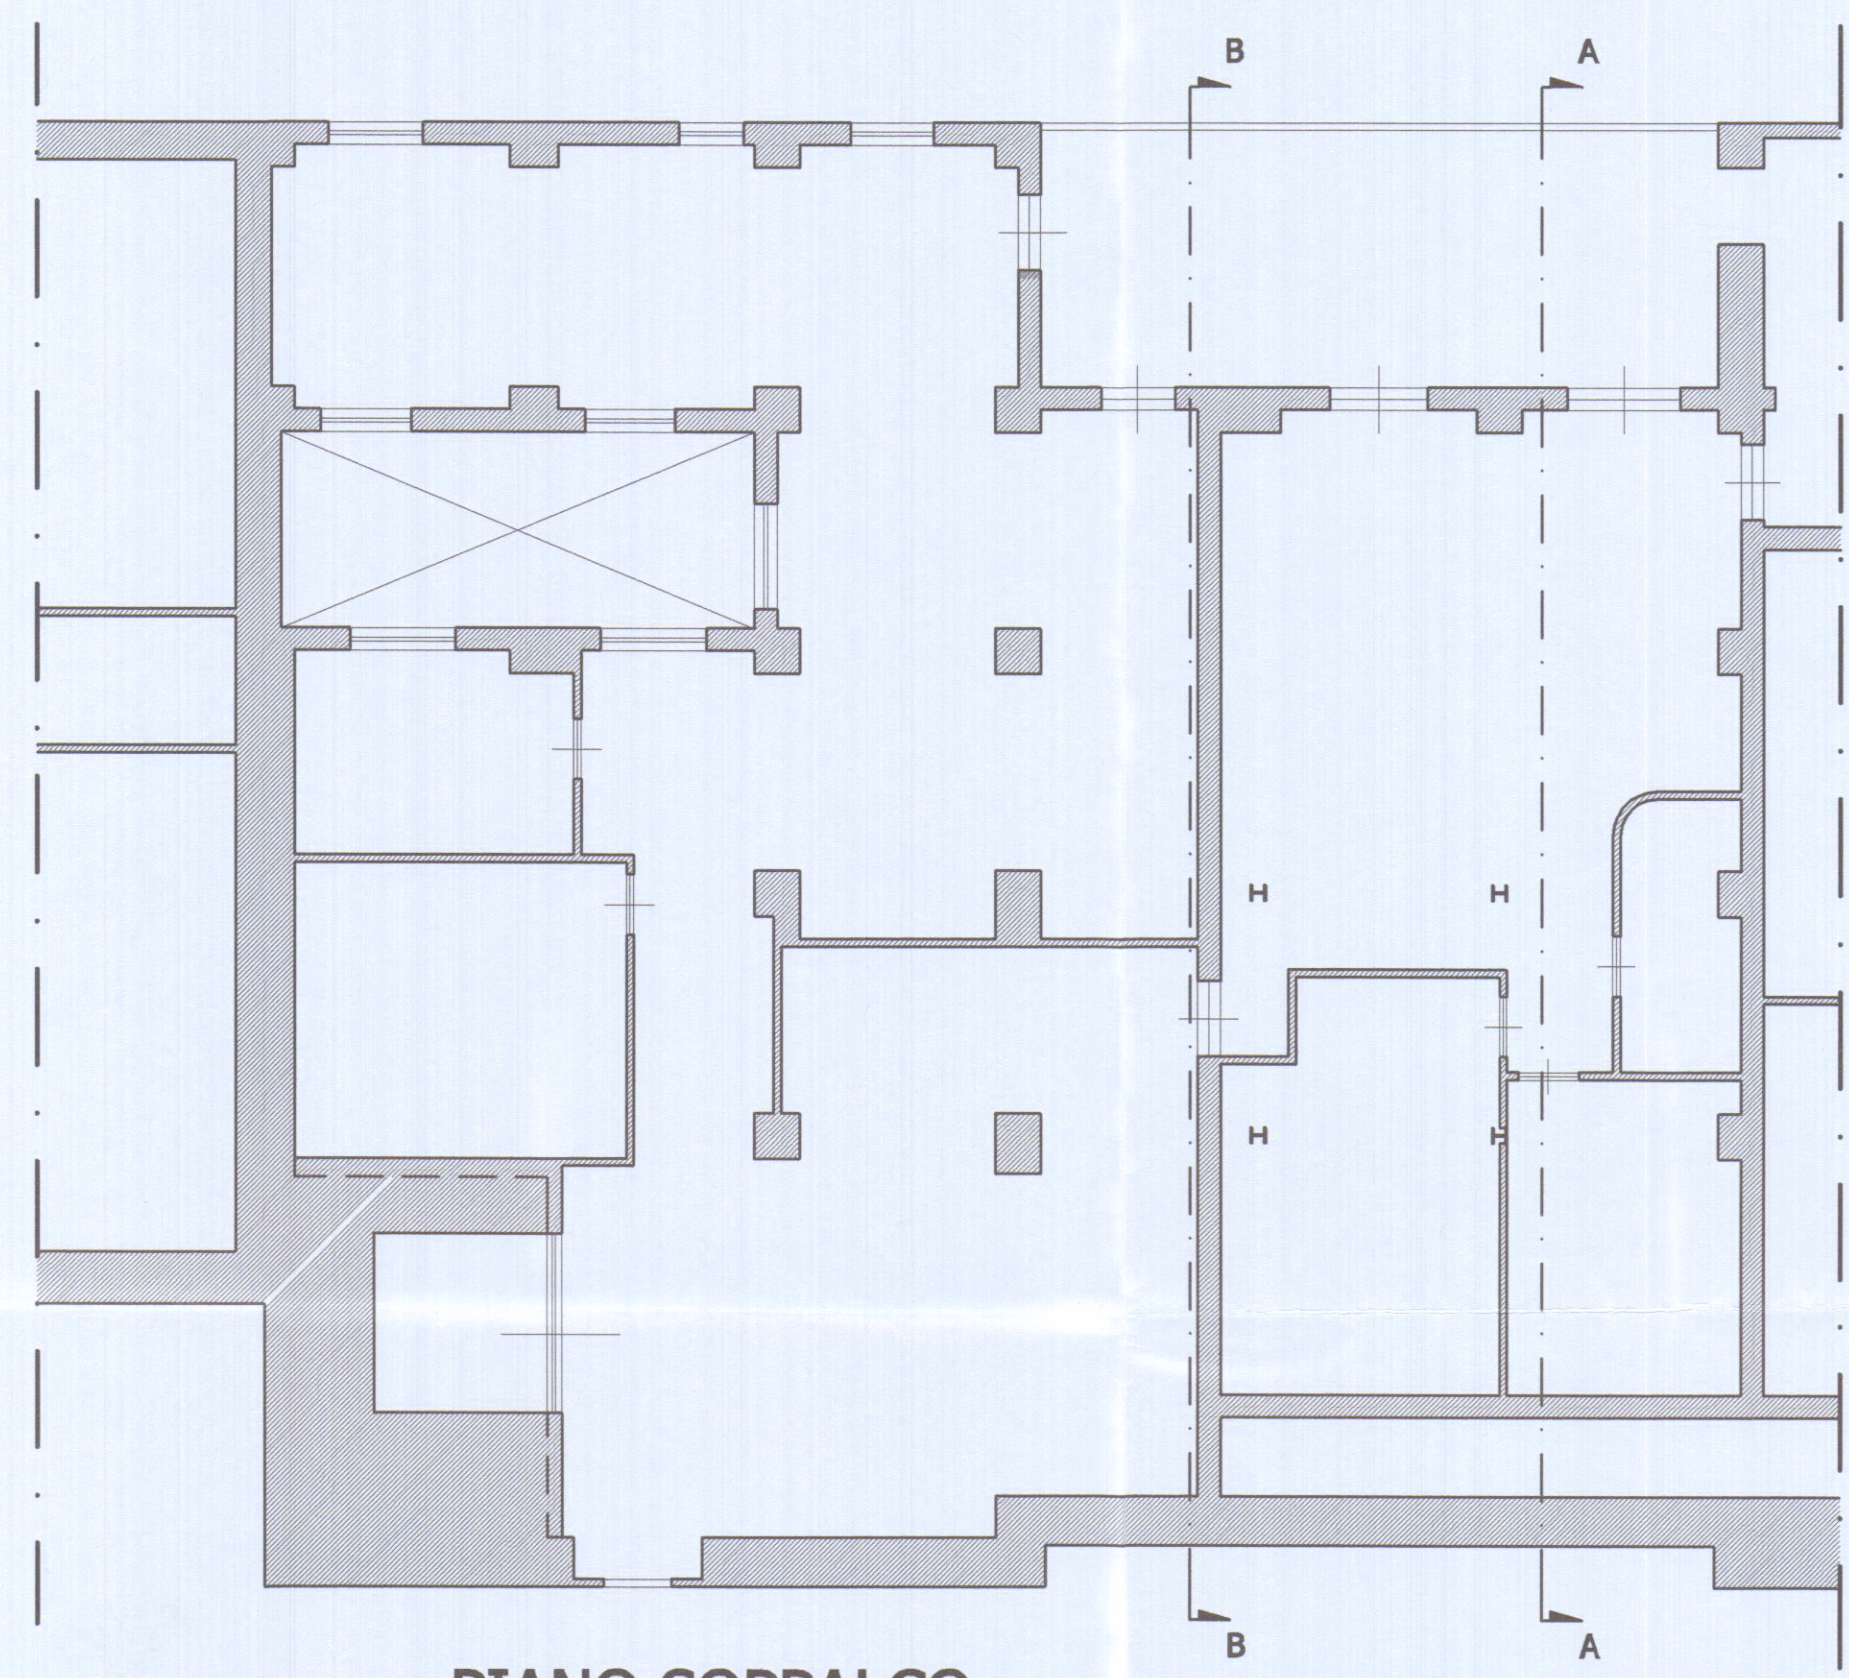

PIANO SOPPALCO

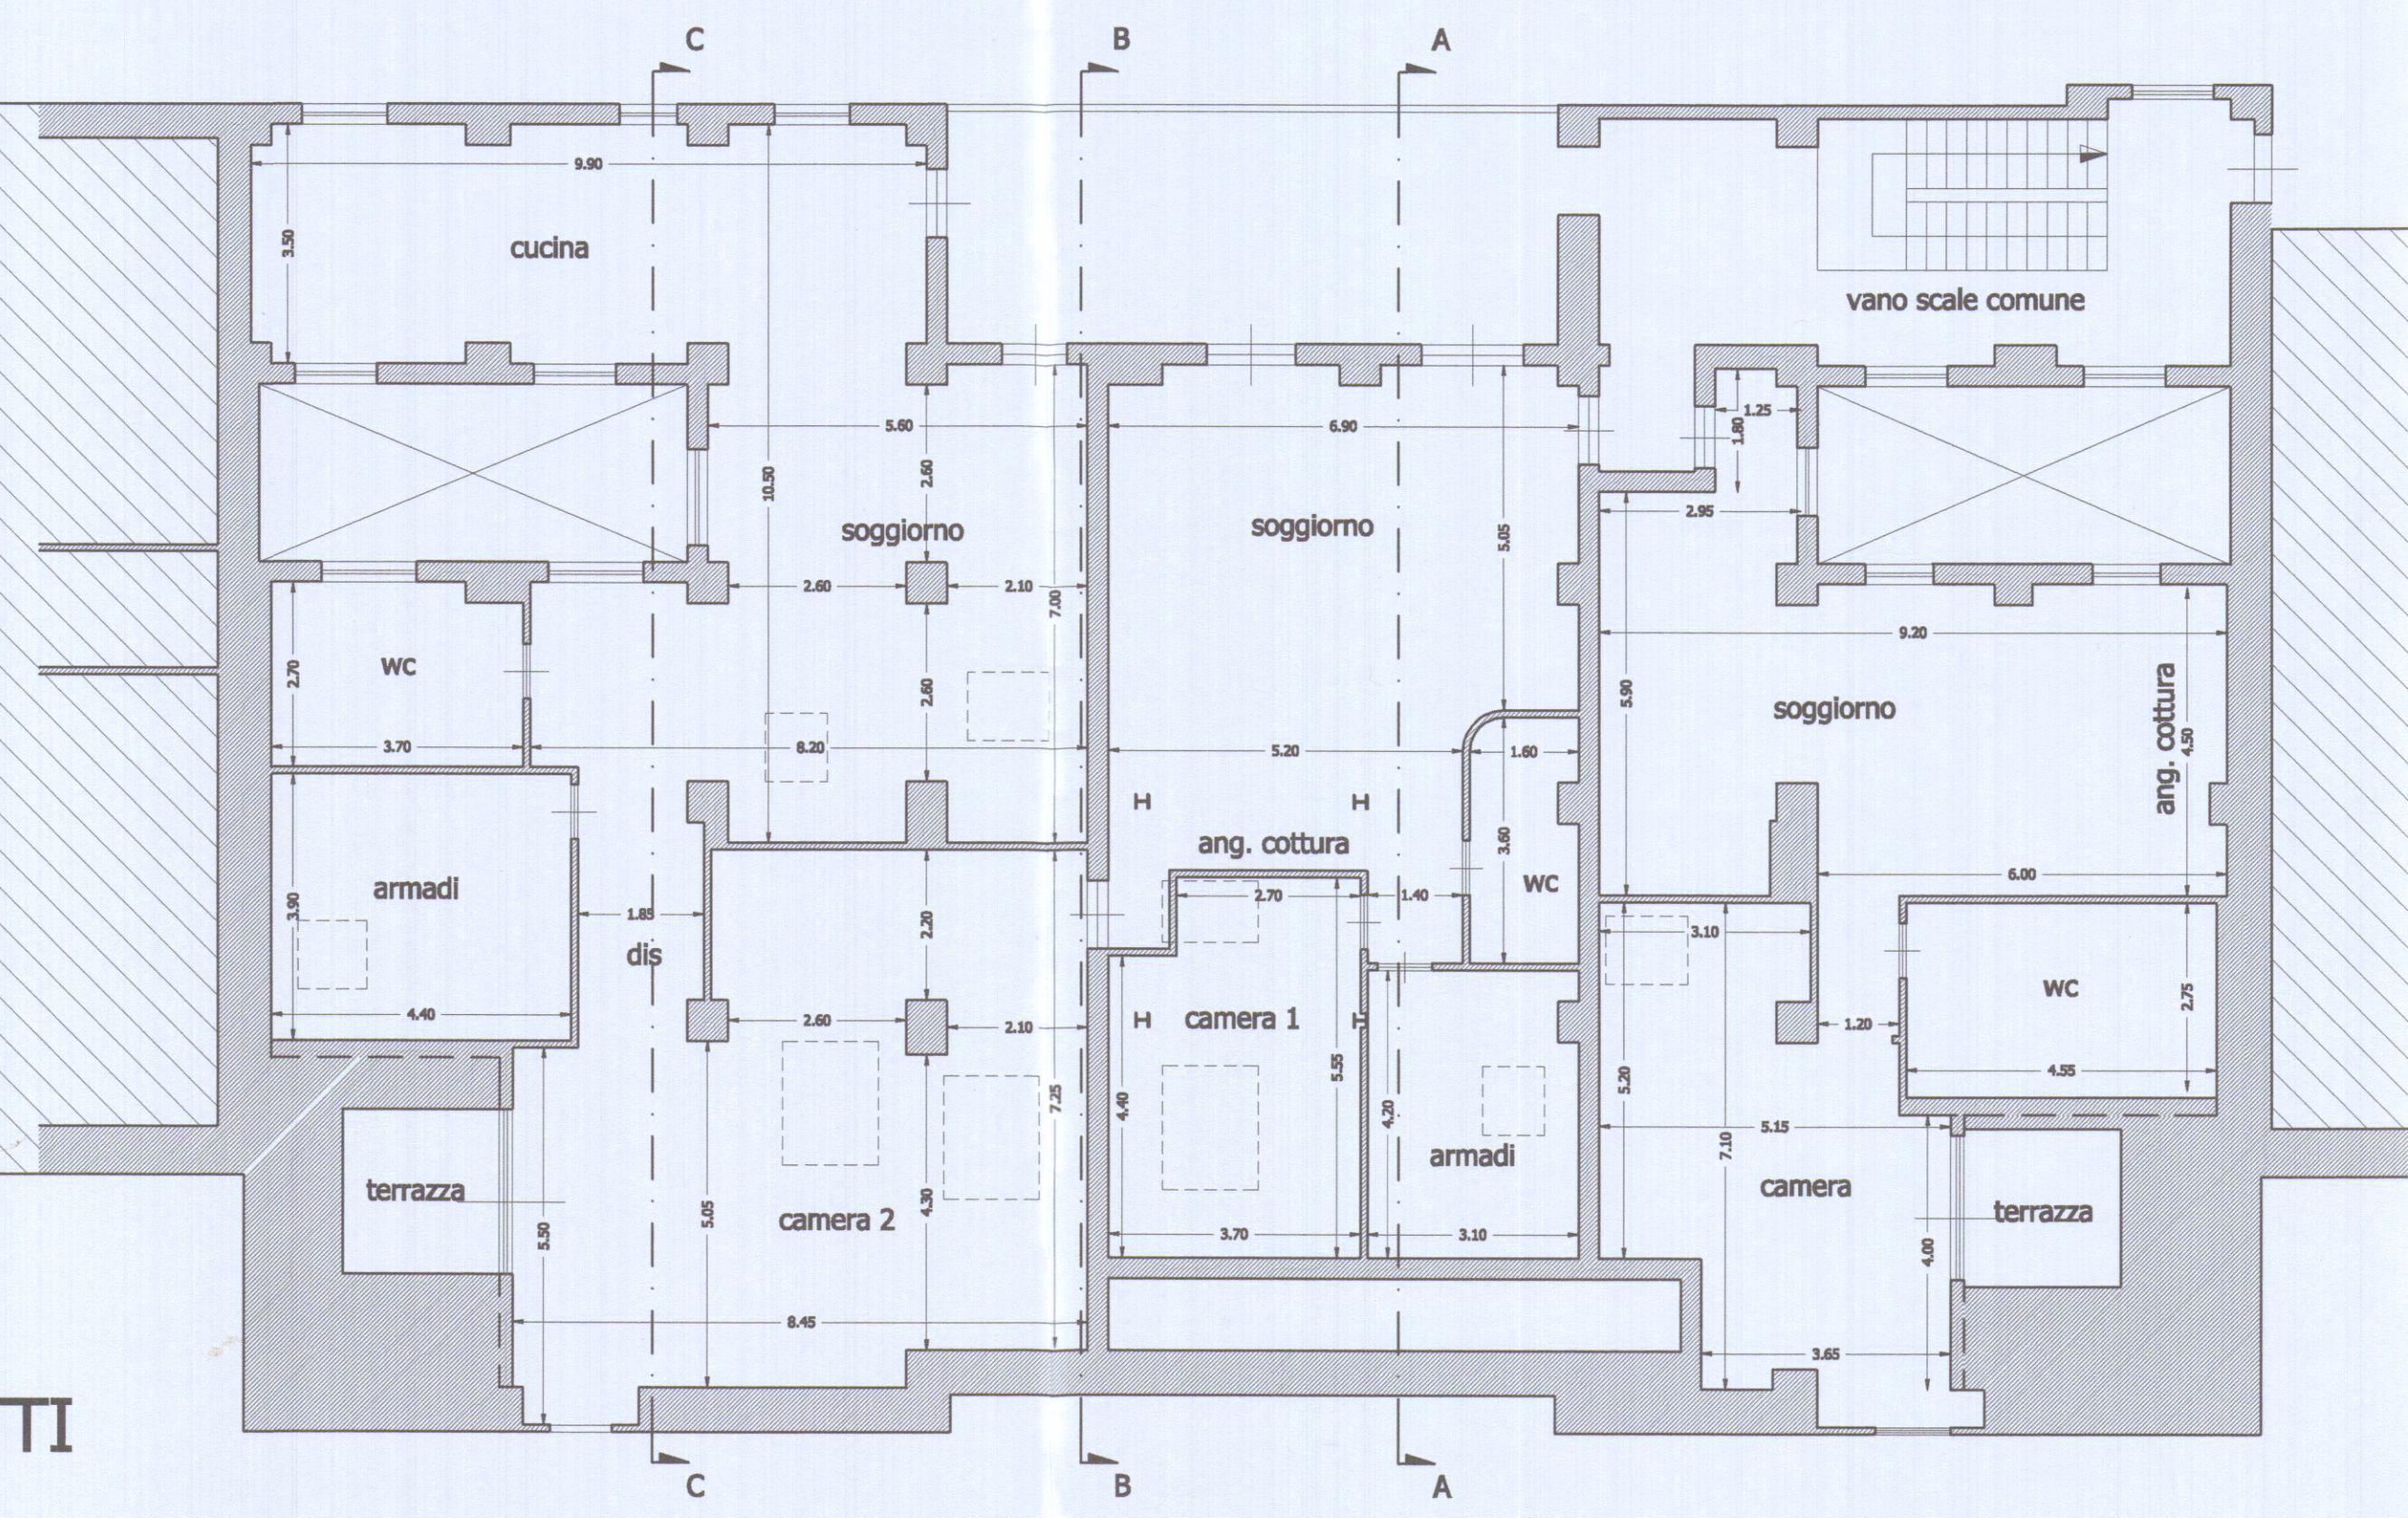

PIANO QUINTO

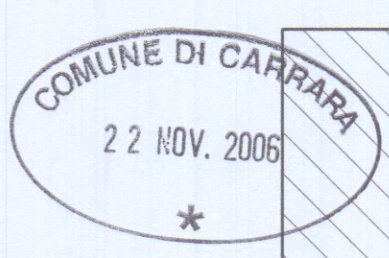

mappale 175
altra proprietà

mappale 177
altra proprietà

VIA ROMA

VIA MAZZINI

PIAZZA MATTEOTTI