
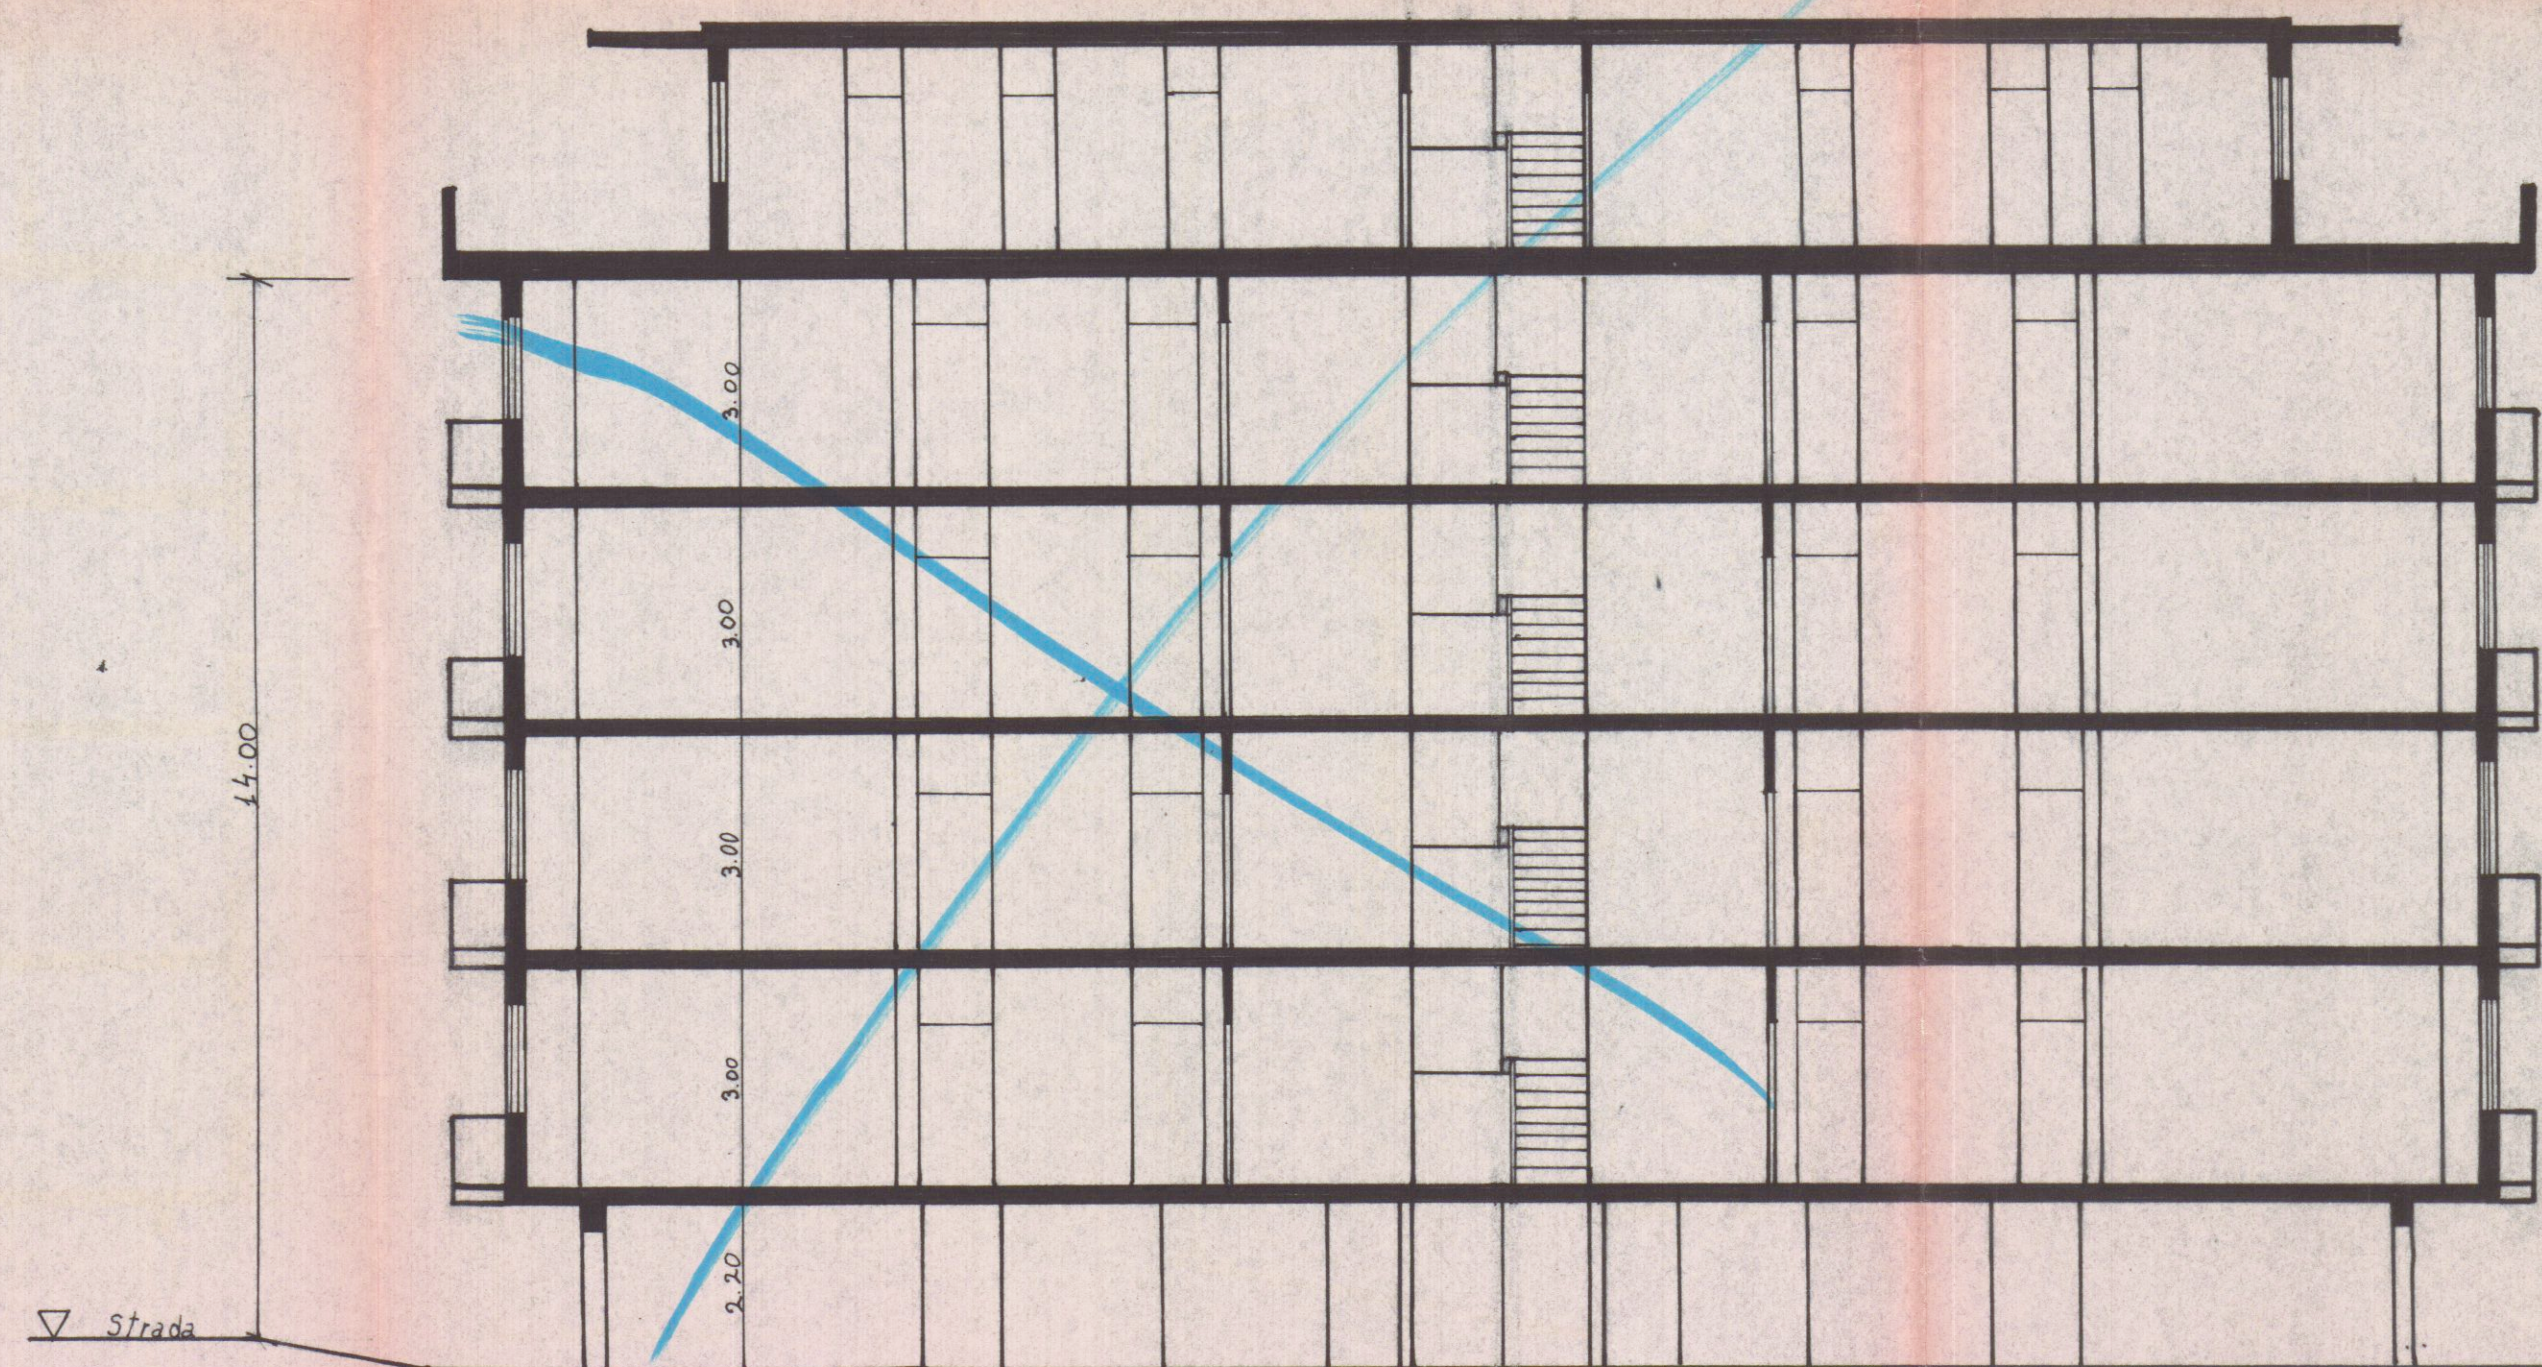


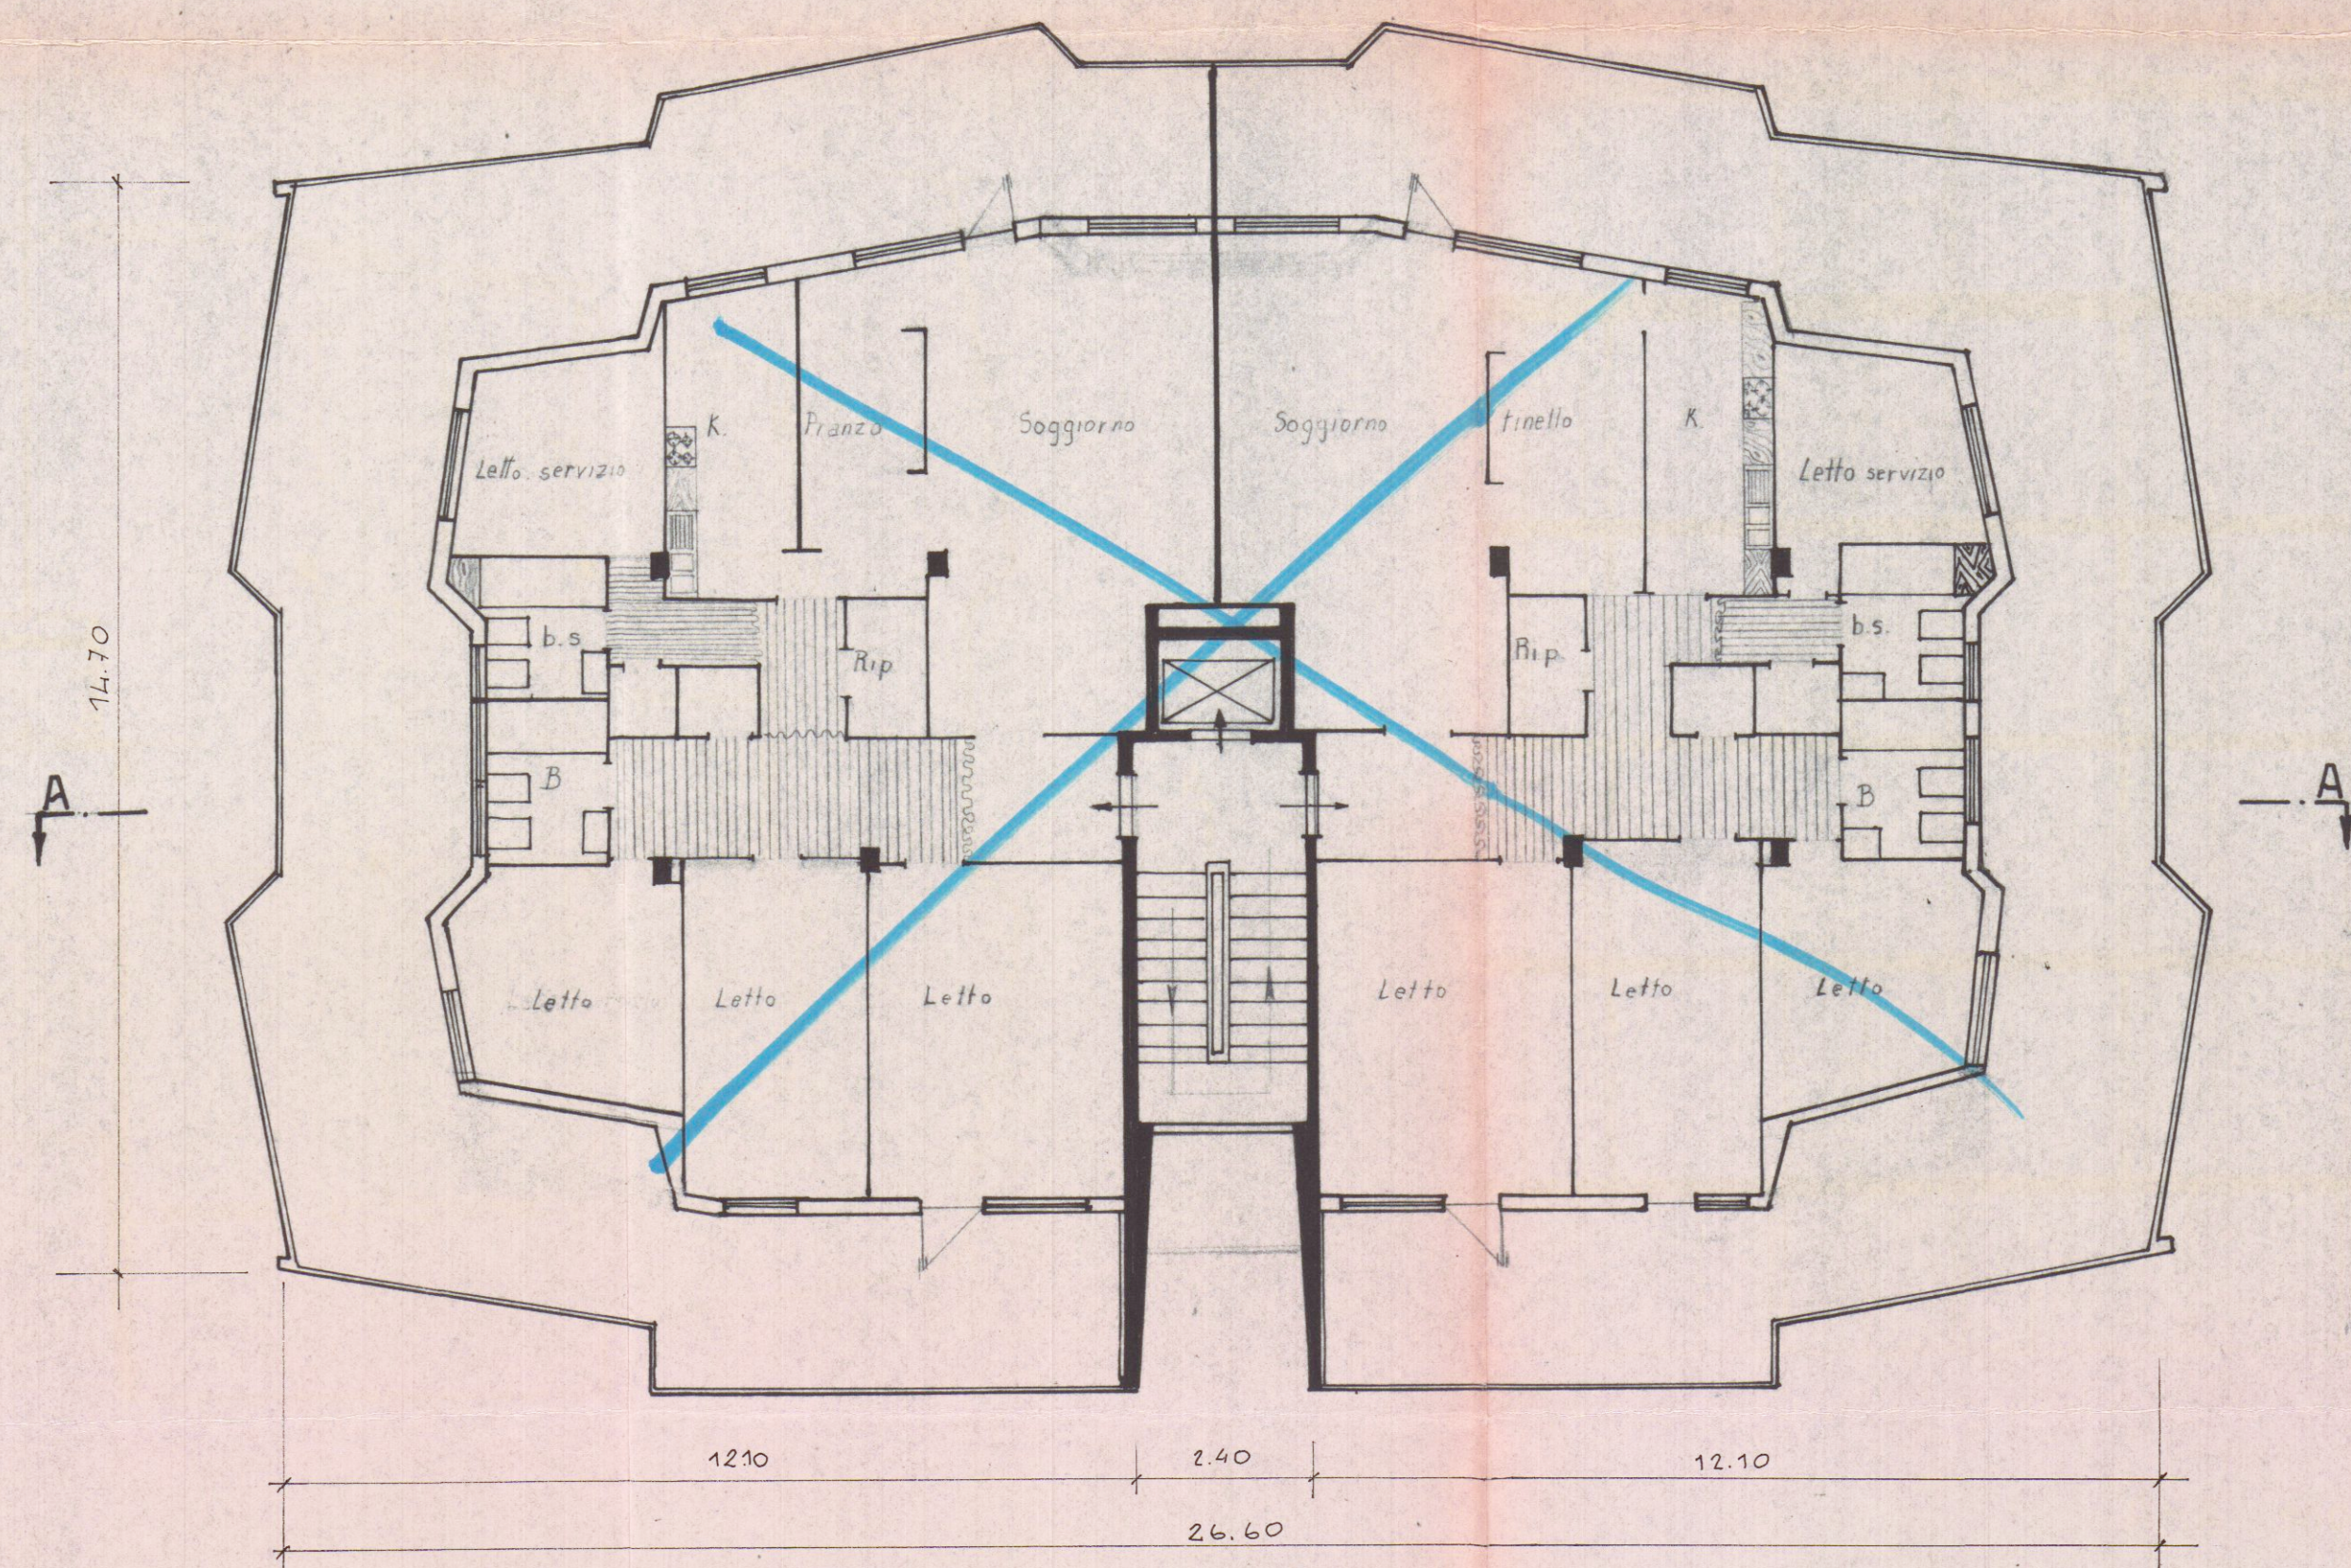

Sezione : A-A

1° J02

M CARRARA	CONDOMINIO	TIPO A	STUDIO ARCHITETTURA Innocenzo Scalcato Via Venezia, 2 Marina di Carrara - LU		
011/02	PIANTA PIANO ATTICO - SEZIONE A-A				
	Ing. Giuseppe de Luca Costruttore Emilio Loversi	1:100	15-5-1965	85 x 41	
		PROPRIETARIO <i>Giuseppe de Luca</i> Ingegnere Loversi			