




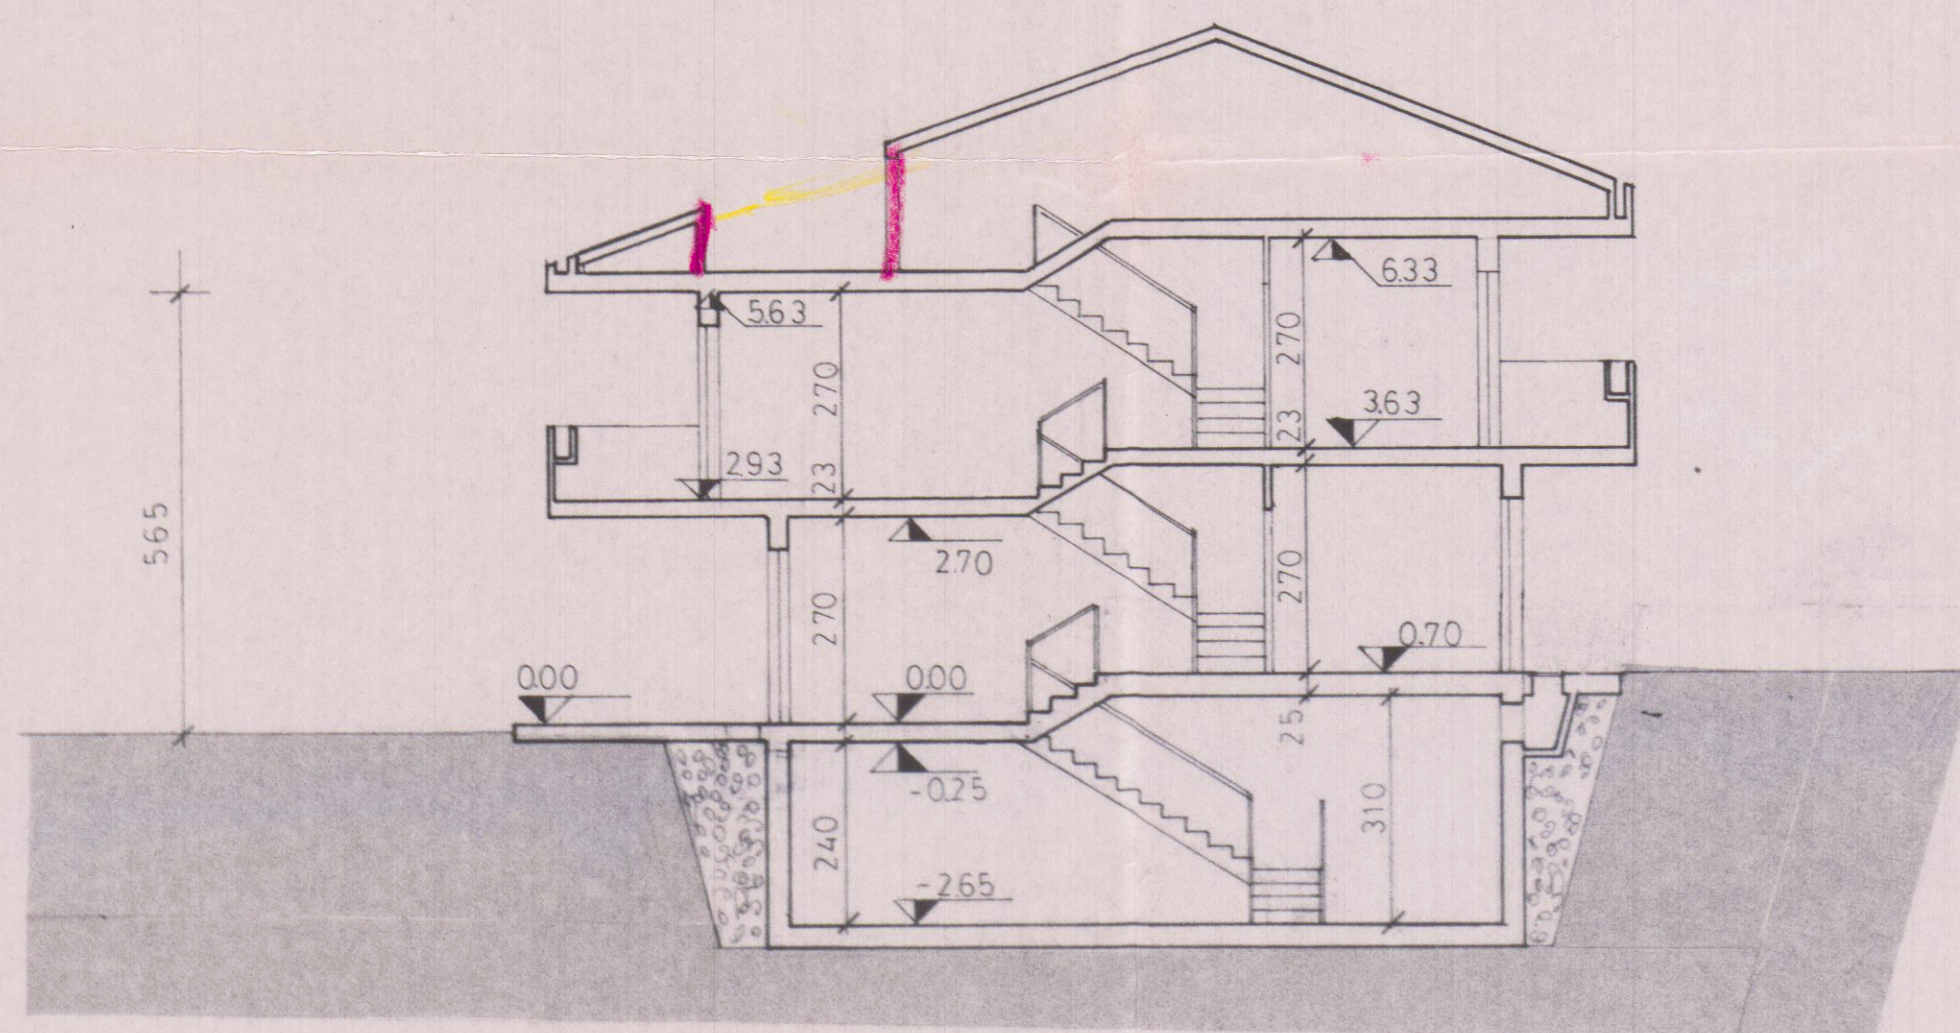

SEZIONE A-A

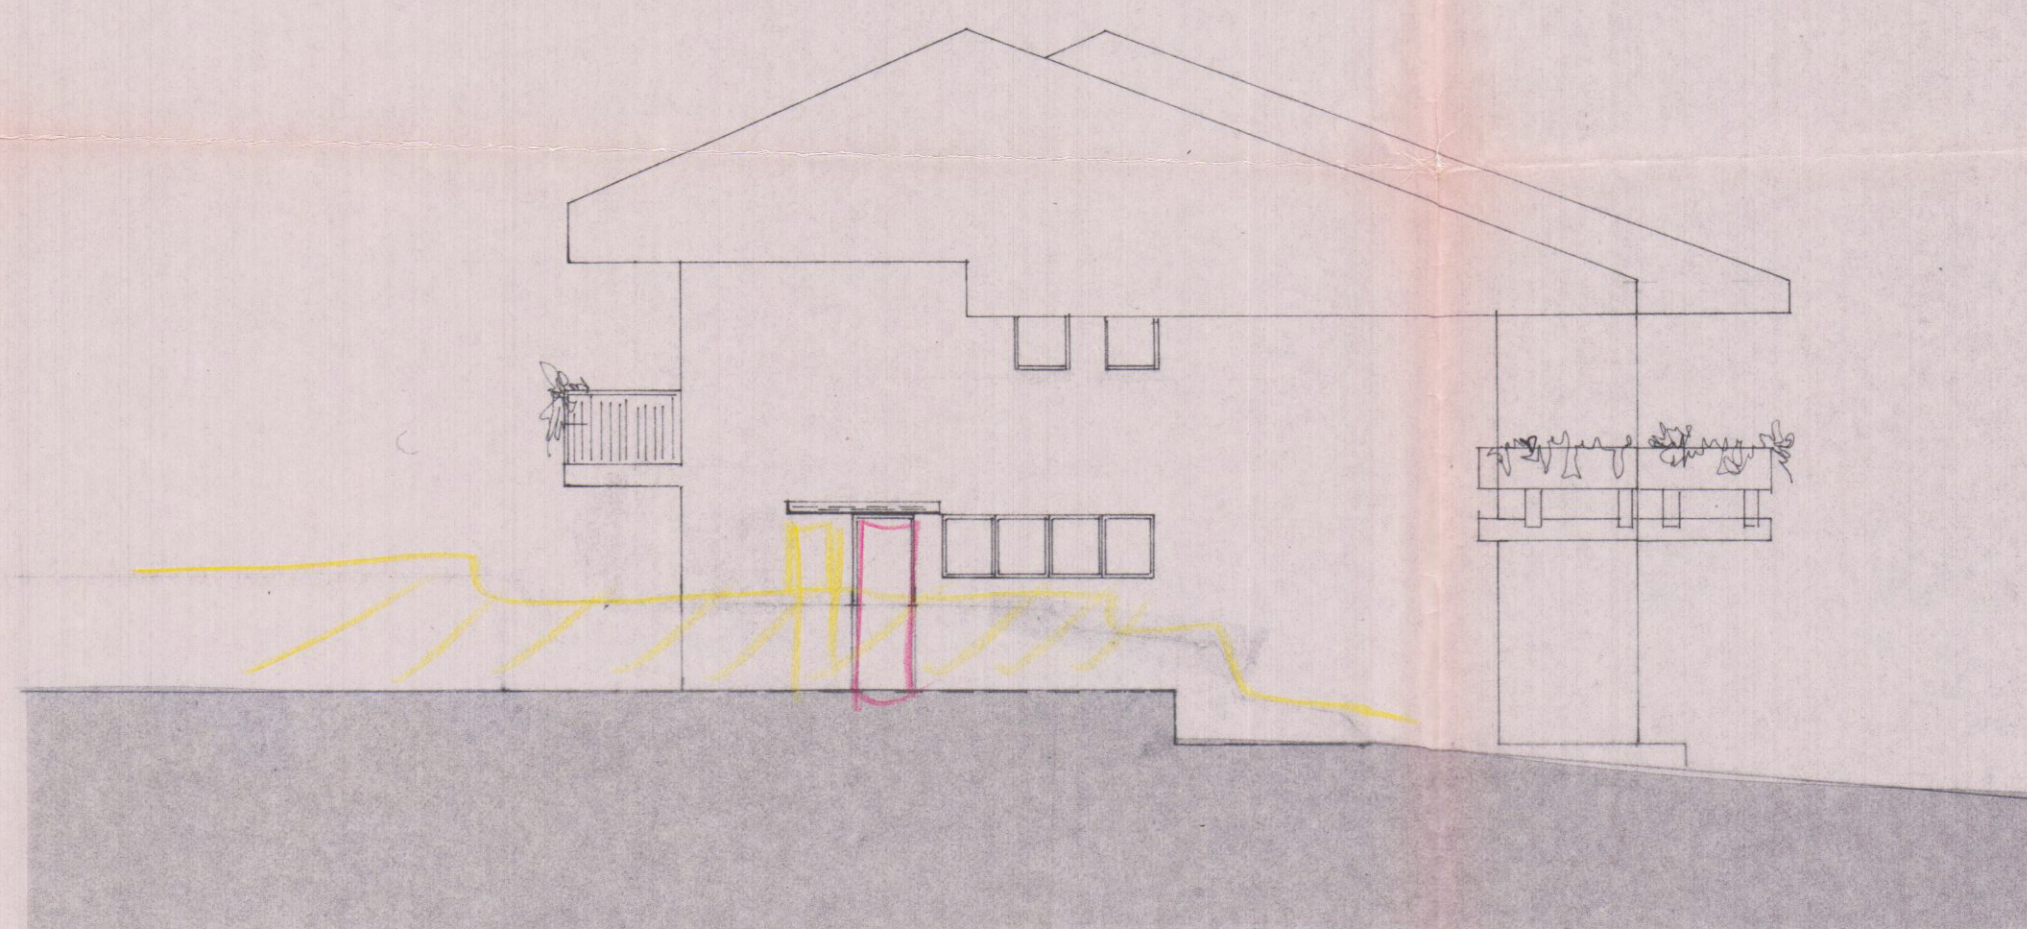


PROSPETTO NORD-OVEST

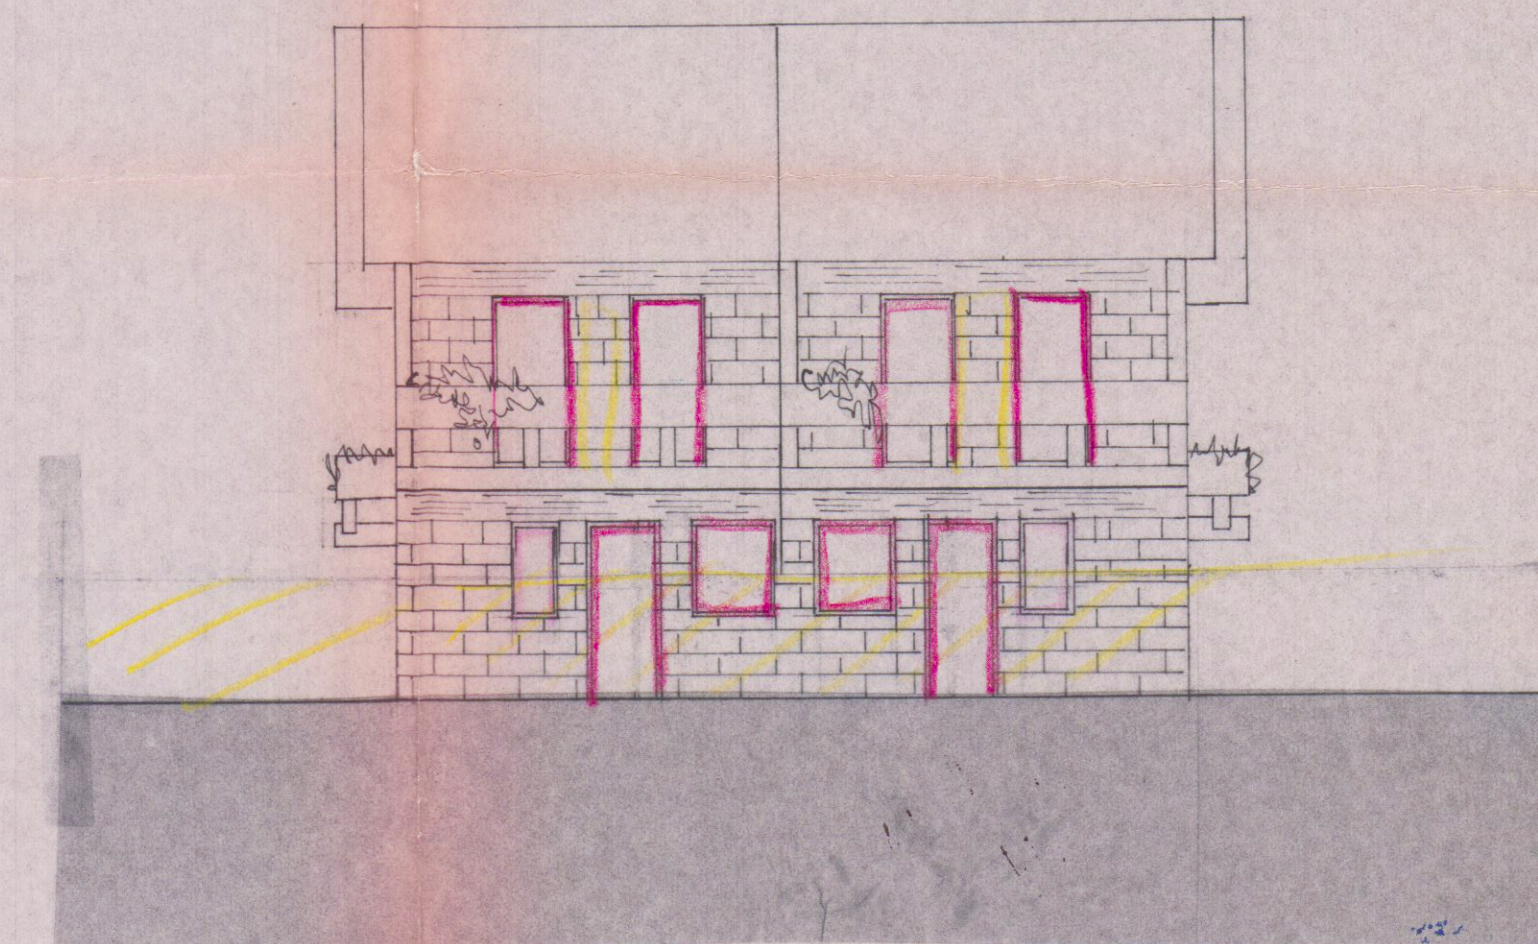


PROSPETTO NORD-EST


CALCOLO SUPERFICI E VOLUMI	
SUPERFICIE PIANO TERRA	$(A)+(B)+(C) = (9.85 \times 5.30) + (5.10 \times 9.85) + (0.30 \times 1.80) = 52.20 + 50.23 + 0.54 = \underline{MQ \ 102.97}$
SUPERFICIE PIANO PRIMO	$(D)+(E)+(F) = (10.55 \times 5.30) + (10.55 \times 5.10) + (1.80 \times 0.25) = 55.91 + 53.80 + 0.45 = \underline{MQ \ 110.16}$
VOLUME PIANO TERRA	$mq \ 102.97 \times 2.93 = \underline{301.70 \ H.C.}$
VOLUME PIANO PRIMO	$mq \ 110.16 \times 2.70 = \underline{297.43 \ H.C.}$
VOLUME F.T. TOTALE	$301.70 + 297.43 = \underline{599.13 \ H.C.}$
VOLUME INTERRATO	$102.88 \times 3.00 = \underline{308.64 \ H.C.}$

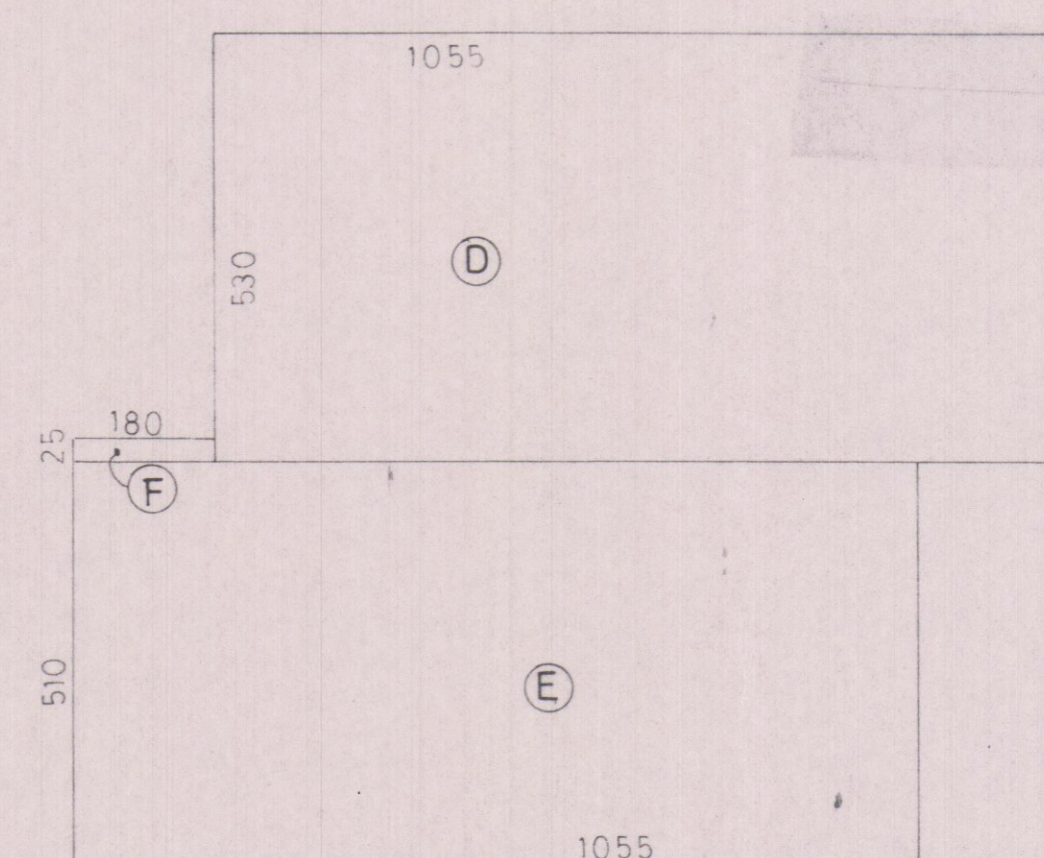


PIANTA PIANO PRIMO

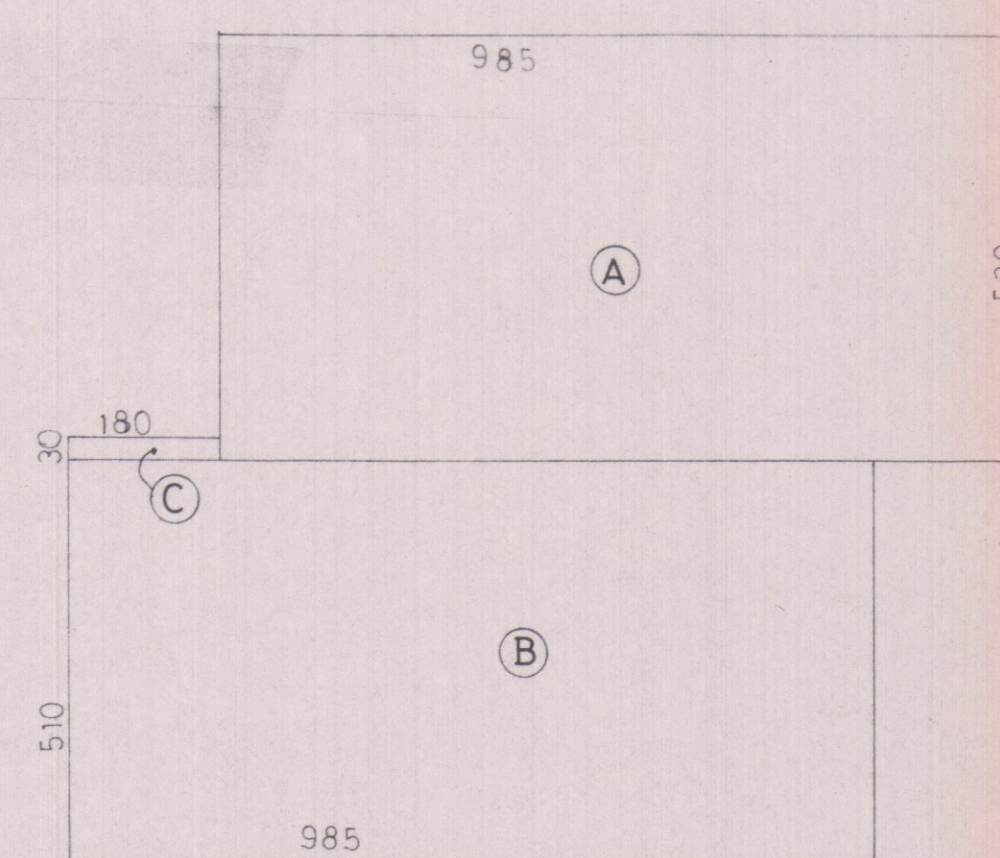

PIANTA PIANO TERRA

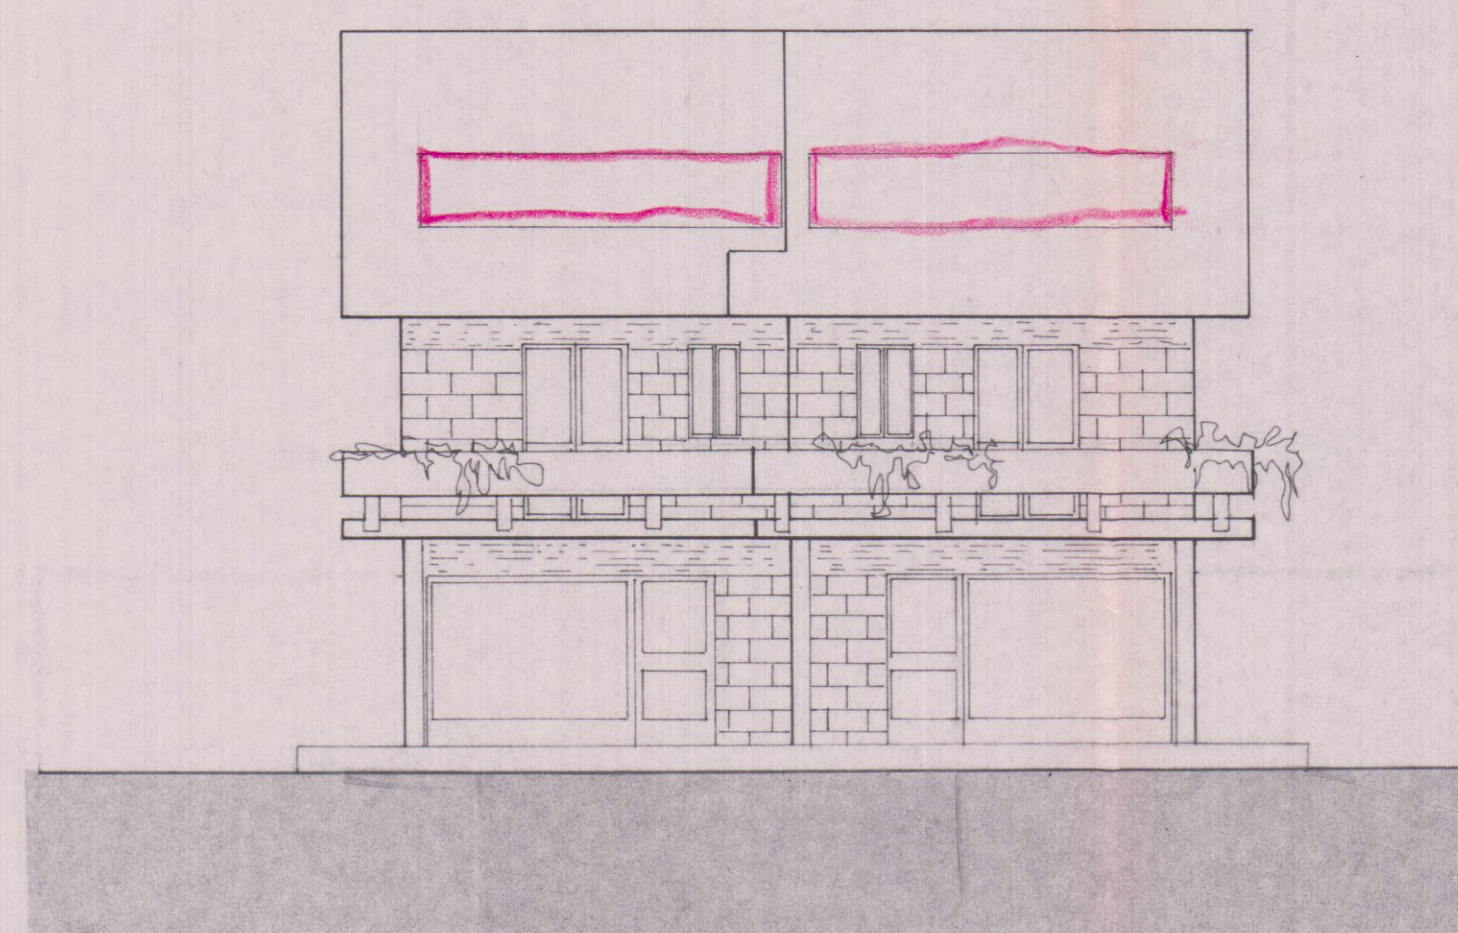

PROSPETTO SUD-OVEST

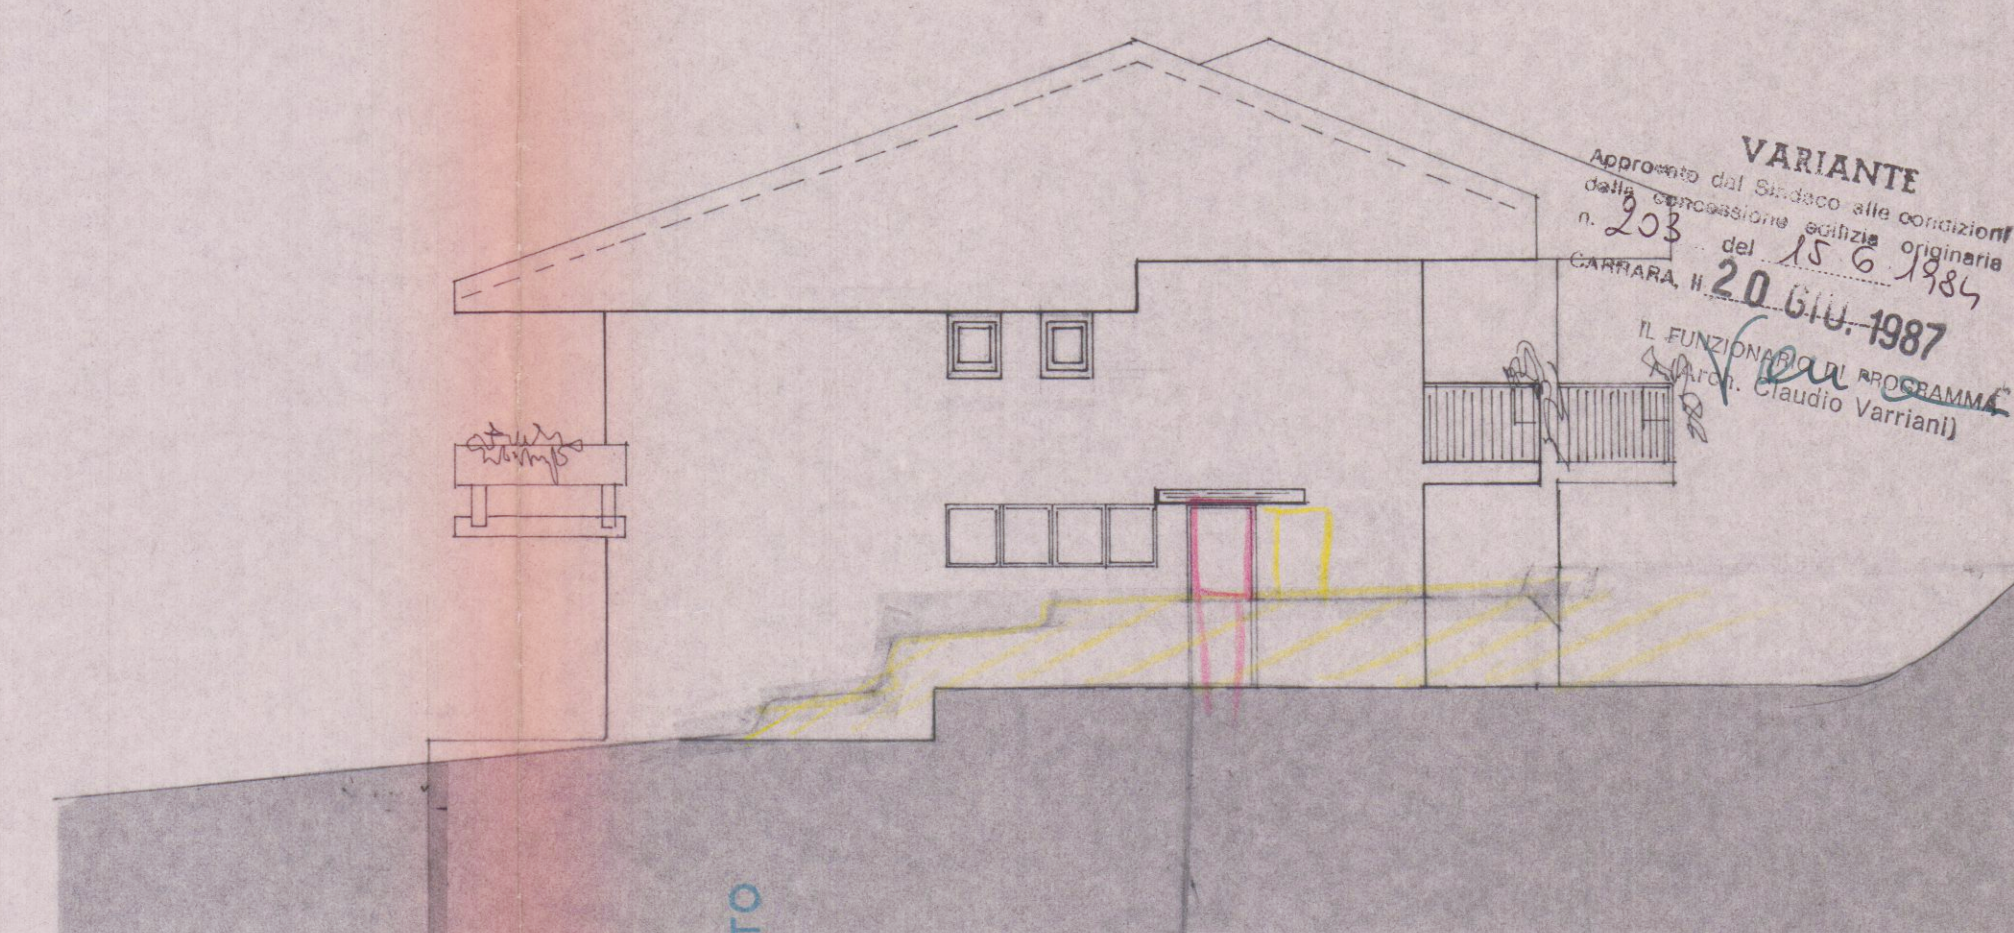

PROSPETTO SUD-EST

APPROVATO
20 GIU 1987
CONTROLLATO
22 SET 1986

Ordine Ingegneri Prov. MASSA CARRARA
Dr. Ing. FABIO TELARA

2 VARIANTE

STUDIO DOTT. ING. FABIO TELARA VIALE XX SETTEMBRE 225, AVENZA TEL 0585/54253					
LAVORO	OGGETTO DISEGNO		COMMITTENTE		
VARIANTE AL PROGETTO	SEZIONI E PROSPETTI		SIG. RI		
DI EDIFICIO AD USO	SCHEMA DI CALCOLO		MAURIZIO DAZZI		
CIVILE ABITAZIONE	SUPERFICI E VOLUMI		ROBERTO DAZZI		
LOCA: FORNARE					
COMUNE DI CARRARA					
DATA	RAPP.	REV.	DATA	SIGLA	NUM. PROC.
20 GIU '86	1:100				
DIS.	TAV.	2			