

COMUNE DI CARRARA

DEPOSITO DI VARIANTE AI SENSI DELL'ART. 142 e
83 comma 12, DELLA LRT 01/2005
PER I LAVORI DI FRAZIONAMENTO DI UNITA'
IMMOBILIARE, DI CUI ALLA DIA 390/09

PROPRIETA' :

Sig. Paolo TERMINE

CF. TMR PLA 48E08 E463J - Via Venezia 17 - Carrara

Sig.ra Laura Francesca TERMINE

CF. TMR LFR 64R43 I4490- Casalecci Via Romagna 30- Grosseto

PROGETTISTA:

Geom. Enrico PELLISTRI

Albo dei Geometri n° 1197

CF. PLL NRC 85M14 B832R

Via Sorzano 28 - 54033, CARRARA



DATA:


MAGGIO '10

SCALA :


1:100

TAVOLA :


V-01

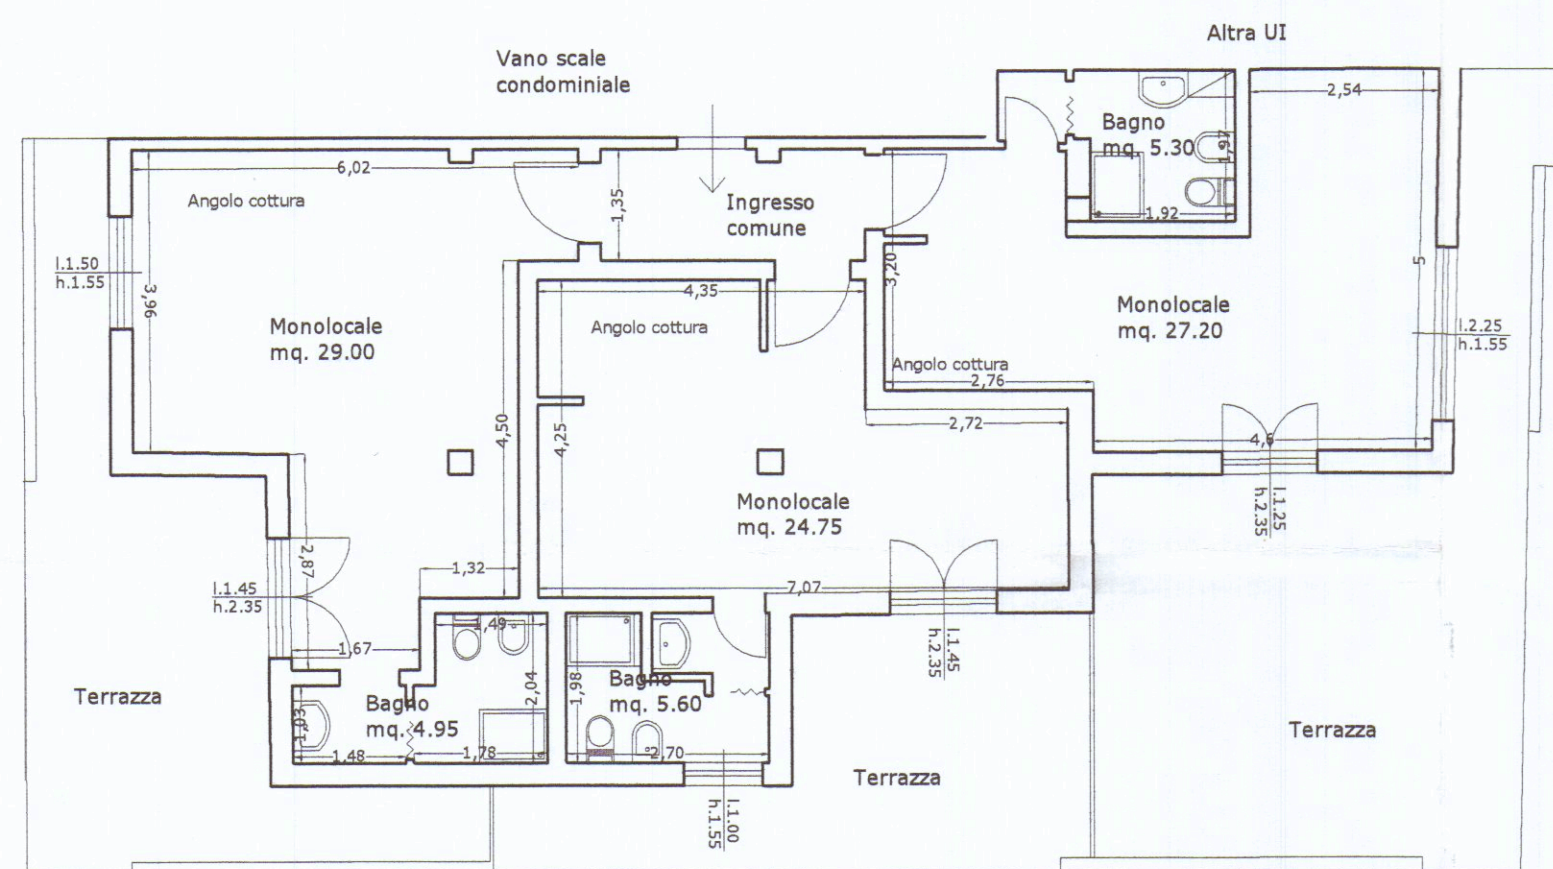

STATO AUTORIZZATO
DIA 390/09

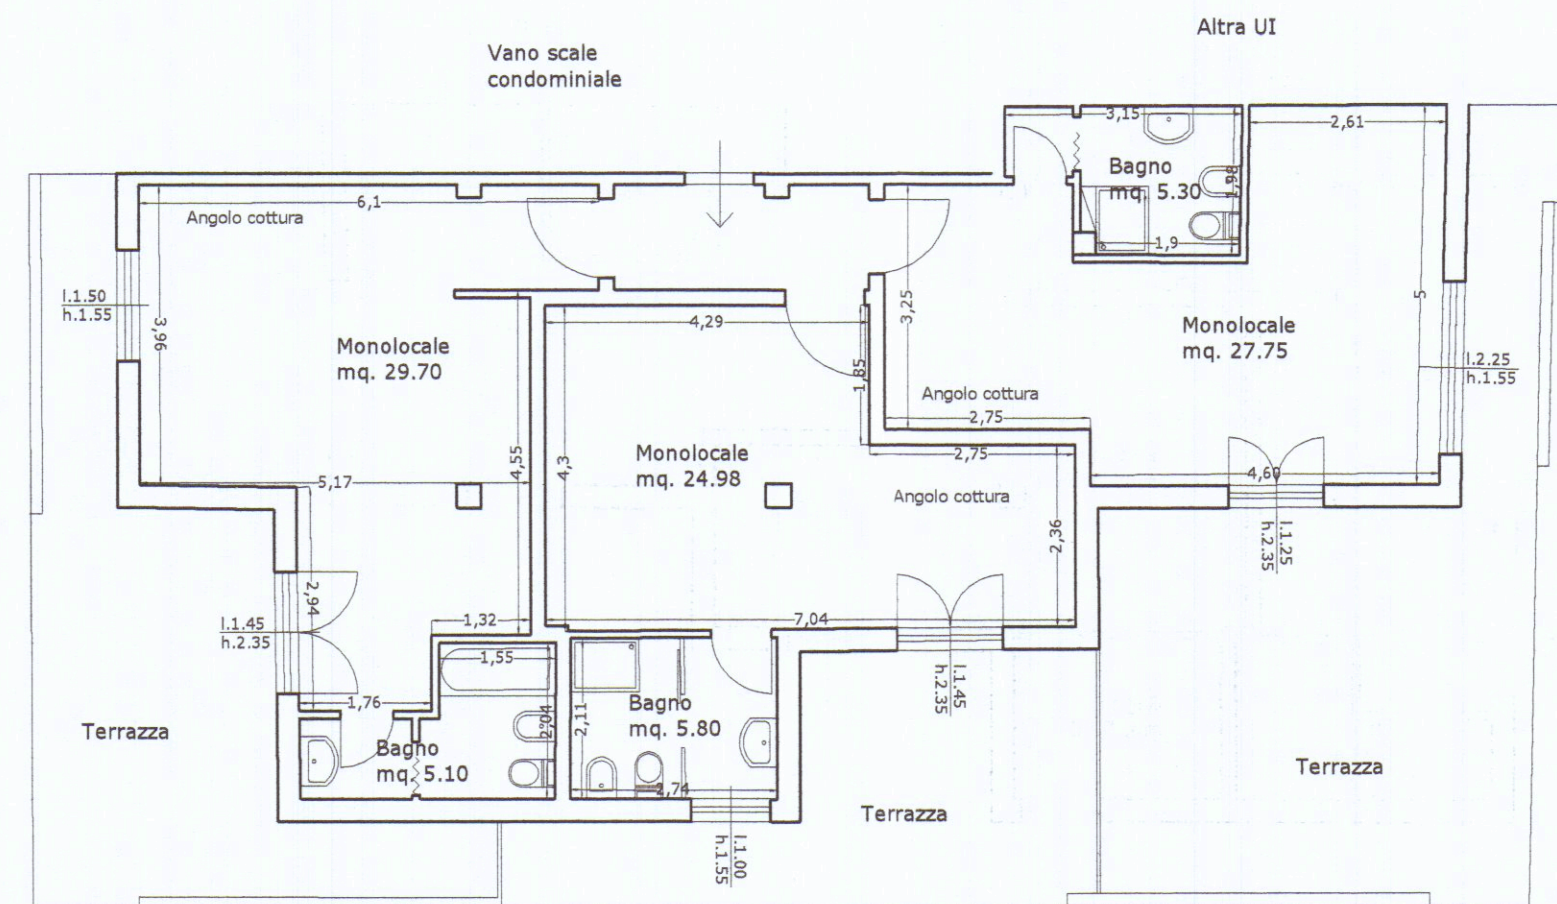

STATO FINALE

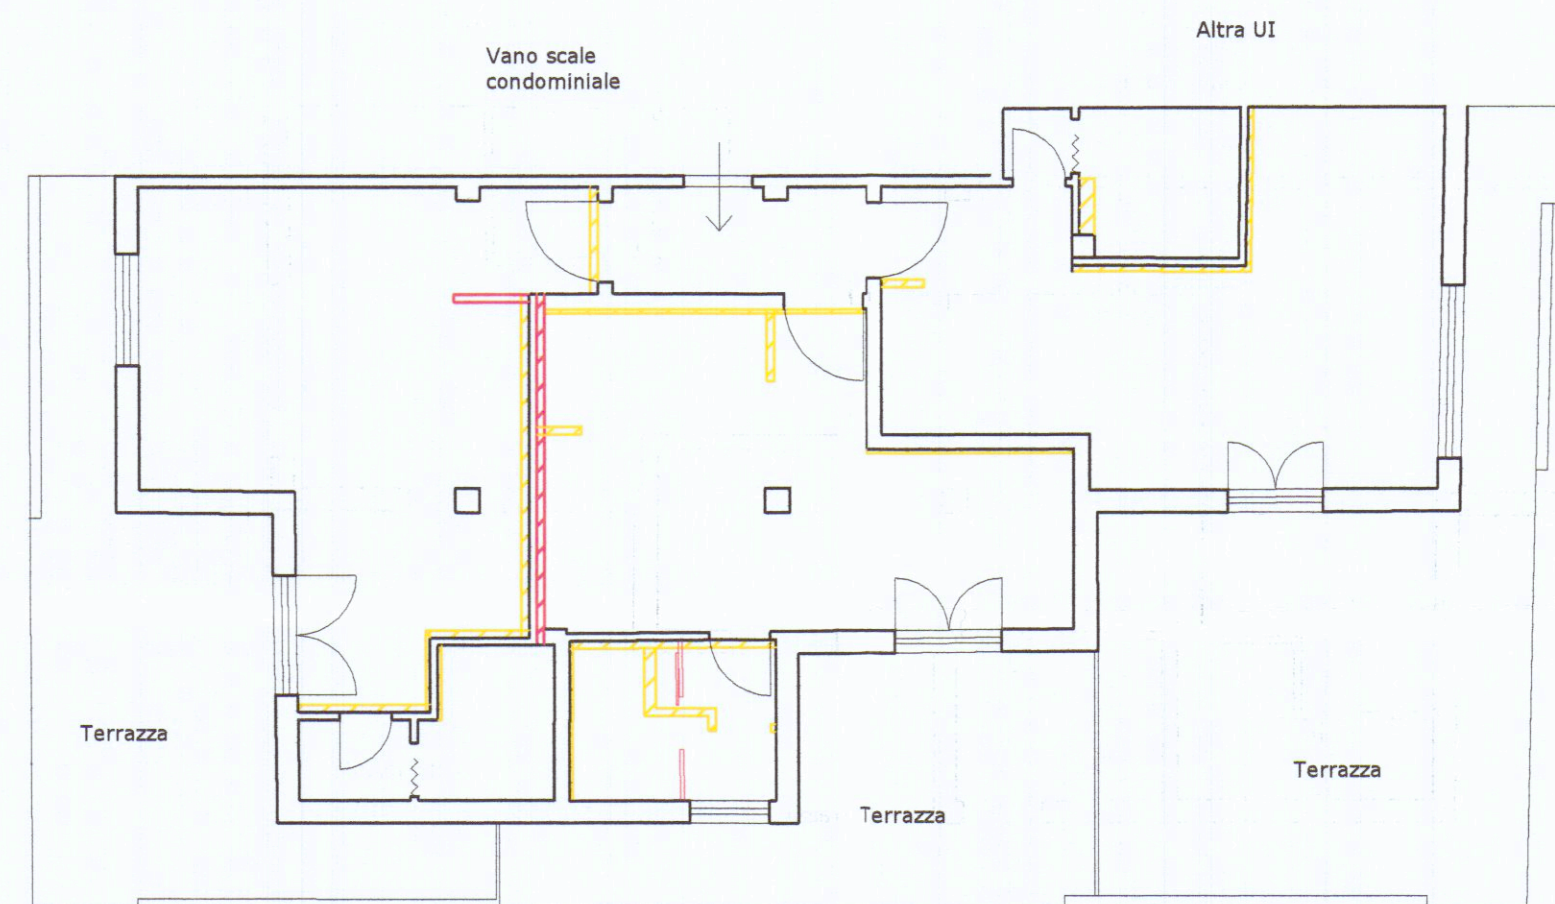

STATO DI RAFFRONTO