

COMUNE di CARRARA

SETTORE URBANISTICA

Nucleo Operativo

Oneri di concessione condono edilizio N° 3673

Ditta rich.: CORSI MARIO

AMPLIAMENTO DI S.U.R.

ML X = MQ 5.85 X 2.80 = MC 16.38
 ML X = MQ X = MC
 ML X = MQ X = MC

TOT. MC 16.38

MC 16.38 X 10717 = L 176.000 Urb. 1°

MC 16.38 X 21805 = L 357.000 Urb. 2°

Totale L 533.000

Ristrutturazione e/o cambio d'uso in c.a.

ML X = MQ X = MC
 ML X = MQ X = MC
~~ML X = MQ X = MC~~

Totale MC

MC X 4465 = L

MC X 9086 = L

Totale L

COSTRUZIONE O AMPLIAMENTO FABBRICATI INDUSTRIALI E ARTIGIANALI

ML X = MQ
 ML X = MQ
 ML X = MQ
 ML X = MQ

Totale MQ

MQ X 23058 = L

MQ X 10194 = L

Totale L



09 AGO. 1989

Carrara, lì (data postale) _____

COMUNE DI CARRARA

C.A.P. 54033

RACCOMANDATA

Ufficio _____ CONDONO EDILIZIO _____

N. _____ di prot.

Risposta a nota n. _____ del _____

Allegati n. _____

OGGETTO: Richiesta sanatoria edilizia -
n° progressivo _____
- Pratica n° 3643
presentata il 30-9-86
- Richiesta documentazione integrativa.

Lorsi Mario

Via J. Sforza, 14
54031 Aunere

In riferimento alla domanda di concessione edilizia in sanatoria di cui all'oggetto emarginato, la S.V. è formalmente invitata a presentare entro 15 gg. dalla notifica della presente, la sottoelencata documentazione integrativa: a tal fine si ricorda che gli uffici comunali sono aperti al pubblico nei giorni di Lunedì-Giovedì-Sabato dalle ore 9,00 alle ore 13,00:

- ☒ n° _____ marche da bollo da f.3.000 cad.;
- ☒ stralcio aereofotogrammetrico con velatura in rosso dell'opera abusiva;
- ☒ dichiarazione stato dei lavori con reperto fotografico-relazione tecnica costruttiva dell'opera abusiva;
- ☐ disegni comprensivi di stralcio catastale, pianta, prospetti, sezione, in scala 1:100 con schema calcolo superfici e volumi dell'esistente e dell'abuso in triplice copia;
- ☐ certificato di residenza in bollo e copia conforme dell'ultima dichiarazione dei redditi;
- ☒ al fine di accertare l'anno di ultimazione dell'intervento abusivo, occorre produrre "prove" (fatture e/o atto notorio);
- ☒ ricevuta dell'U.T.E. con n° 3 copie planimetrie catastali;
- ☐ congruaglio sull'oblazione versata per tardata presentazione (%) f. + 10% in ragione d'anno;
- ☐ _____



COMUNE DI CARRARA

CONDOMINIO EDILIZIO

Legge 47/05

Richiedente: CORSI MAURO n° 3673

Documentazione presentata a completamento della richiesta:

1 - Stralcio Aereofotogrammetrico	SI	NO
2 - Relazione Tecnica Ill.va	SI	NO
3 - Reperto Fotografico	SI	NO
4 - Elaborati Grafici	SI	NO
5 - Dichiarazione Giurata	SI	NO
6 - Ricevuta U.F.E	SI	NO
7 - Planimetria Catastale	SI	NO 3
8 - Bolli	SI	NO
9 - Certificato Iscriz. CCIAA	SI	NO
10 - Certificato Residenza	SI	NO
11 - Conguaglio Oblazione d. _____	SI	NO
12 _____		
13 _____		
14 - Documentazione per Viro. _____	SI	NO
" " " " _____	SI	NO

NOTE: _____


A	RISERVATO AL COMUNE	
	Denominazione e N. Distintivo (secondo la classificazione ISTAT)	
	COMUNE	
	PROVINCIA	
	N. PROTOCOLLO	3643



Al Signor Sindaco del Comune di



SET. 1988

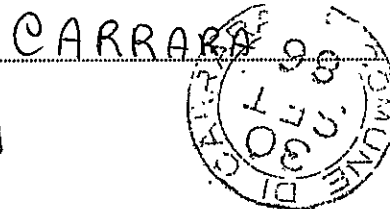

B	N. PROGRESSIVO	0729714700
---	----------------	------------

MINISTERO DEI LAVORI PUBBLICI



Il modello va compilato a macchina o in stampatello consultando le Istruzioni allegate

RICHIEDENTE			
COGNOME O DENOMINAZIONE <u>CORSI</u>			
NOME <u>MARIO</u>			
NUMERO DI CODICE FISCALE <u>CRS MRA 48A29 D612P</u>			
RESIDENZA ANAGRAFICA	COMUNE <u>CARRARA</u>	PROVINCIA (sigla) <u>[M.S.]</u>	
FRAZIONE, VIA E NUMERO CIVICO <u>AVENZA - Via G.SFORZA 17</u>		C.A.P. <u>[54031]</u>	
NATURA GIURIDICA		<u>[1]</u>	
Se il richiedente è persona fisica indicare:			
Sesso (M o F) <u>[M]</u>	DATA DI NASCITA giorno <u>[2]</u> mese <u>[9]</u> anno <u>[1948]</u>	STATO CIVILE <u>[2]</u>	TITOLO DI STUDIO <u>[5]</u>
COMUNE O STATO ESTERO DI NASCITA <u>FIRENZE</u>			PROVINCIA (sigla) <u>[FI]</u>
CONDIZIONE PROFESSIONALE <u>[5]</u>	QUALIFICA <u>[7]</u>	ATTIVITÀ ECONOMICA <u>[09]</u>	
Se il richiedente è diverso da persona fisica indicare:			
ATTIVITÀ ECONOMICA ESERCITATA <u>[]</u>			

NOTIZIE RIEPILOGATIVE						
MODELLI ALLEGATI E AMMONTARE DELLE OBLAZIONI					DIMENSIONI	
Modelli allegati		Ammontare delle oblazioni			Superficie complessiva per la quale è stata richiesta la sanatoria mq	N. abitazioni per le quali è stata richiesta la sanatoria
Tipo	Numero	Dovute in complesso	Già versate			
			In unica soluzione	1ª Rata		
47/85-A	1	146.250	224.000		5,85	1
47/85-B						
47/85-C						
47/85-D						
TOTALE		146.250	224.000		5,85	1
Il richiedente ha presentato altre domande di sanatoria						
Nello stesso comune 1 ☒ sì 2 ☐ no In altro comune 3 ☐ sì 4 ☐ no						

Data

32-09-88

Firma del richiedente

Corsini

CONTI CORRENTI POSTALI

ATTESTAZIONE

di un versamento di L.

224.000

Lire duecentarantiquattro

sul C/C N. 255000

Intestato a:

AMMINISTRAZIONE P.T.

OBLAZIONE ABUSIVISMO EDILIZIO

eseguito da Corsi Mario

residente in Carrara

Codice Fiscale CRS MDA 48 A 29 D 612 P

addi

A C/C POSTALI 1

CARRARA SUCC. 2

Bollo lineare dell'Ufficio accettante

317 300 186

UFFICIALE POSTALE

Bollo a data

N.

del bollettario ch 9

data progressa



ORIGINALE PER IL COMUNE

SET. 1986



Al Signor Sindaco del Comune di

CARRARA

A	RISERVATO AL COMUNE	
	Denominazione e N. Distintivo (secondo la classificazione ISTAT)	
	COMUNE	
	PROVINCIA	
	N. PROTOCOLLO	3673

B	N. PROGRESSIVO	017297147100
---	----------------	--------------

MINISTERO DEI LAVORI PUBBLICI

MOD. 47/85-A

OPERE AD USO
RESIDENZIALE

Domanda di sanatoria per le
opere rientranti nelle tipolo-
gie di abuso 1-2-3 di cui alla
tabella allegata alla legge
28 febbraio 1985, n. 47

Per le domande seguite da quadratino occorre
barrare così ☒ la risposta che fa al caso

RICHIEDENTE			
COGNOME O DENOMINAZIONE <u>CORSI</u>			
NOME <u>MARIO</u>			
NUMERO DI CODICE FISCALE <u>CRS MRA 48A29 D612P</u>			
RESIDENZA ANAGRAFICA	COMUNE <u>CARRARA</u>	PROVINCIA (sigla) <u>MS</u>	
FRAZIONE, VIA E NUMERO CIVICO <u>AVENZA - Via G. SFORZA 17</u>		C.A.P. <u>54031</u>	
NATURA GIURIDICA		<u>1</u>	
Se il richiedente è persona fisica indicare:			
Sesso (M o F) <u>M</u>	DATA DI NASCITA giorno <u>29</u> mese <u>01</u> anno <u>1948</u>	STATO CIVILE <u>2</u>	TITOLO DI STUDIO <u>5</u>
COMUNE O STATO ESTERO DI NASCITA <u>FIRENZE</u>			PROVINCIA (sigla) <u>FI</u>
CONDIZIONE PROFESSIONALE <u>5</u>	QUALIFICA <u>7</u>	ATTIVITÀ ECONOMICA <u>9</u>	
Se il richiedente è diverso da "persona fisica" indicare:			
ATTIVITÀ ECONOMICA ESERCITATA			
TITOLO IN BASE AL QUALE IL RICHIEDENTE EFFETTUA LA DOMANDA DI SANATORIA			
Proprietà ☒	Locazione <u>3</u> ☐		
Possesso ad altro titolo reale <u>2</u> ☐	Altro .. <u>4</u> ☐	(specificare)	
COSTRUZIONI SU AREE DI PROPRIETÀ DELLO STATO O DI ENTI PUBBLICI TERRITORIALI			
Indicare se l'opera oggetto di sanatoria è stata eseguita su aree di proprietà dello Stato o di Enti Pubblici territoriali: <u>1</u> ☐ <u>2</u> ☒			
MODALITÀ DI ACQUISIZIONE (Completare solo se il richiedente è proprietario dell'opera oggetto di sanatoria)			
1 COMPRAVENDITA — da privati <u>1</u> ☐ — da impresa di costruzioni <u>2</u> ☐ — da altra impresa <u>3</u> ☐ — da altri <u>4</u> ☐ 2 DONAZIONE e/o SUCCESSIONE <u>5</u> ☐ 3 COSTRUITA IN PROPRIO <u>6</u> ☒			
PROPRIETARIO (completare solo se il richiedente è diverso dal proprietario)			
COGNOME O DENOMINAZIONE			
NOME			
RESIDENZA ANAGRAFICA	COMUNE	PROVINCIA (sigla)	
FRAZIONE, VIA E NUMERO CIVICO		C.A.P.	
LOTTIZZAZIONE			
Indicare se l'opera oggetto di sanatoria insiste su area lottizzata: <u>1</u> ☒ <u>2</u> ☐ con lottizzazione autorizzata e convenzionata <u>3</u> ☐ con lottizzazione non autorizzata e non convenzionata			

SEZIONE PRIMA — OPERA OGGETTO DI SANATORIA - NOTIZIE GENERALI

A - LOCALIZZAZIONE

LOCALITÀ, VIA, PIAZZA E NUMERO CIVICO AVERNA - VIA SPANZA n. 15	C.A.P. 5110131	COMUNE AVERNA	PROVINCIA (sigla) BS
---	--------------------------	-------------------------	--------------------------------

In mancanza delle informazioni relative alla toponomastica indicare:

- Catasto terreni: foglio di mappa		numero/i di mappa			
- Nuovo catasto edilizio urbano: foglio di mappa	81	numero/i di mappa	147		
subalterno					

B - ZONA URBANISTICA

	Alla data d'inizio dei lavori	Alla data del 1° ottobre 1983
- Zona A	1 ☐	1 ☐
- Zona B	2 ☐	2 ☐
- Zona C	3 ☒	3 ☒
- Zona D	4 ☐	4 ☐
- Zona E	5 ☐	5 ☐
- Zona F	6 ☐	6 ☐
- Non era vigente alcuno strumento urbanistico	7 ☐	7 ☐

C - VINCOLI

Indicare se l'area sulla quale sorge l'opera ovvero se il fabbricato ove è ubicata risultano soggetti a vincoli: 1 ☒ 2 ☐ **no**

Se sì, indicare il tipo di vincolo

10

D - NATURA DELL'OPERA

d.1 — Opera autonomamente utilizzabile:

- Intero fabbricato 1 ☐
- Porzione di fabbricato 2 ☐

d.2 — Opera non autonomamente utilizzabile: 3 ☒

E - TIPOLOGIA DELL'ABUSO PER IL QUALE È RICHIESTA LA SANATORIA

1. Opere realizzate in assenza o difformità della licenza edilizia o concessione e non conformi alle norme urbanistiche ed alle prescrizioni degli strumenti urbanistici:
 - In assenza della licenza edilizia o concessione 1 ☒
 - In difformità della licenza edilizia o concessione 2 ☐
2. Opere realizzate senza licenza edilizia o concessione o in difformità da questa, ma conformi alle norme urbanistiche ed alle prescrizioni degli strumenti urbanistici alla data di entrata in vigore della presente legge:
 - In assenza della licenza edilizia o concessione 3 ☐
 - In difformità della licenza edilizia o concessione 4 ☐
3. Opere realizzate senza licenza edilizia o concessione o in difformità da questa, ma conformi alle norme urbanistiche ed alle prescrizioni degli strumenti urbanistici al momento dell'inizio dei lavori:
 - In assenza della licenza edilizia o concessione 5 ☐
 - In difformità della licenza edilizia o concessione 6 ☐

F - EPOCA DI ULTIMAZIONE

Periodo di ultimazione:
 Precedente all'1-9-1967 1 ☐ dal 2-9-1967 al 29-1-1977 2 ☒
 dal 30-1-1977 all'1-10-1983 3 ☐ Anno di ultimazione: 19

76

G - DISPONIBILITÀ ALL'USO

Indicare se alla data del 1° ottobre 1983 l'opera era abitabile:

1 ☒ 2 ☐ parzialmente 3 ☐

SEZIONE SECONDA — OPERA OGGETTO DI SANATORIA - NOTIZIE PARTICOLARI

A - OPERA AUTONOMAMENTE UTILIZZABILE (Intero fabbricato o porzione di fabbricato)

a - Dimensioni e consistenza

— Piani fuori terra n. (compreso il seminterrato) — Piani entroterra n. — Volume totale mc (vuoto per pieno)	— Superficie - utile abitabile (compresi gli accessori interni alle abitazioni). (Su) mq - per servizi ed accessori (esclusi gli accessori interni alle abitazioni). (Snr) mq Presenza di superfici destinate ad attività non residenziali (1) 1 ☐ 2 ☒
--	--

ABITAZIONI			RIPARTIZIONE DELLE ABITAZIONI												
Numero	Vani di abitazione		A — Secondo il numero delle stanze per abitazione						B — Secondo classi di superficie utile in mq						
	Stanze	Accessori (2)	di 1 stanza	2	3	4	5	di 6 stanze e oltre	fino a 45 mq	da 46 a 75 mq	da 76 a 95 mq	da 96 a 110 mq	da 111 a 130 mq	da 131 a 150 mq	oltre 150 mq

(1) Nel caso di superfici destinate ad attività non residenziali compilare il modello 47/85-D. — (2) Indicare soltanto gli accessori interni alle abitazioni.

b - Difformità della licenza edilizia o concessione. In tale caso segnalare gli estremi della licenza o concessione.	c - Superficie complessiva dell'area sulla quale sorge l'opera.						
N. licenza o concessione _____ Data di rilascio _____ Superficie assentita _____ mq Volume assentito _____ mc	— da 0 a 200 mq ☐ 1 — da 201 a 400 mq ☐ 2 — da 401 a 600 mq ☐ 3 — da 601 a 1.000 mq ☐ 4 — da 1.001 a 1.500 mq ☐ 5 — da 1.501 a 2.000 mq ☐ 6 — da 2.001 a 4.000 mq ☐ 7 — da 4.001 a 10.000 mq ☐ 8 — oltre 10.000 mq ☐ 9						
d - Titolo di godimento e utilizzazione dell'opera							
Abitazione/i utilizzate <table style="width: 100%;"> <tr> <th style="width: 33%;">Proprietà e usufrutto</th> <th style="width: 33%;">Locazione</th> <th style="width: 33%;">Altro titolo</th> </tr> <tr> <td> - residenza primaria n. _____ - residenza non primaria n. _____ - uso non abitativo n. _____ </td> <td> - uso abitativo n. _____ - uso non abitativo n. _____ </td> <td> - uso abitativo n. _____ - uso non abitativo n. _____ </td> </tr> </table> Abitazione/i non utilizzate n. _____		Proprietà e usufrutto	Locazione	Altro titolo	- residenza primaria n. _____ - residenza non primaria n. _____ - uso non abitativo n. _____	- uso abitativo n. _____ - uso non abitativo n. _____	- uso abitativo n. _____ - uso non abitativo n. _____
Proprietà e usufrutto	Locazione	Altro titolo					
- residenza primaria n. _____ - residenza non primaria n. _____ - uso non abitativo n. _____	- uso abitativo n. _____ - uso non abitativo n. _____	- uso abitativo n. _____ - uso non abitativo n. _____					
e - Accatastamento							
Se l'opera è accatastata indicare la categoria catastale _____							
f - Caratteristiche generali del fabbricato nel quale è ubicata l'opera oggetto di sanatoria (Da indicare solo in caso di risposta al punto d.1 della Sezione prima)							
Dimensione e consistenza — Piani fuoriterza (compreso il seminterrato) n. _____ — Piani entroterra n. _____ — Struttura portante prevalente: - pietre o mattoni ☐ 1 - prefabbricata ☐ 3 - cemento armato ☐ 2 - mista e altra ☐ 4	Servizi ad uso diretto del fabbricato — Allacciamento rete fognante ☐ 1 — Allacciamento rete elettrica ☐ 2 — Approvvigionamento idrico da acquedotto ☐ 3 — Impianto termico centralizzato ☐ 4 — Ascensore ☐ 5						
Abitazioni comprese nel fabbricato n. _____ Presenza di superfici destinate ad attività non residenziali 1 ☐ sì 2 ☐ no	Aree di pertinenza ad uso diretto del fabbricato Con attrezzature fisse ad uso ricreativo ☐ 1 Con attrezzature fisse al servizio di attività lavorative ☐ 2 Senza attrezzature fisse ☐ 3 Spazi per parcheggi ☐ 4						
B - OPERA NON AUTONOMAMENTE UTILIZZABILE							
a. Natura e consistenza							
— Vani o parti di vano al servizio delle abitazioni: - Interni alle abitazioni (Su) _____ mq Presenza di superfici destinate ad attività non residenziali (1) ☐ sì ☒ no - Esterni alle abitazioni (Snr) _____ mq							
(1) Nel caso di superfici destinate ad attività non residenziali compilare il modello 47/85-D.							
b - Caratteristiche generali dell'unità immobiliare alla quale è annessa l'opera oggetto di sanatoria (Da indicare solo in caso di risposta al punto d.2 della Sezione prima)							
Se l'opera oggetto di sanatoria è annessa ad una singola abitazione indicare la superficie utile dell'abitazione (compresi gli accessori interni). (Su) _____ mq	Se l'opera oggetto di sanatoria è annessa ad un intero fabbricato indicare: N. piani del fabbricato _____ N. abitazioni del fabbricato _____						
c - Accatastamento							
Se l'opera è accatastata indicare la categoria catastale _____							

SEZIONE TERZA — CALCOLO DELL'OBLAZIONE

A - MISURA DELL'OBLAZIONE

TIPOLOGIA DELL'ABUSO	PERIODI IN CUI L'ABUSO È STATO COMMESSO		
	Fino al 1° settembre 1967	Dal 2 settembre 1967 al 29 gennaio 1977	Dal 30 gennaio 1977 al 1° ottobre 1983
	MISURA DELL'OBLAZIONE		
Tipologia 1	L. 5.000 mq	L. 25.000 mq	L. 36.000 mq
Tipologia 2	L. 3.000 mq	L. 15.000 mq	L. 25.000 mq
Tipologia 3	L. 2.000 mq	L. 12.000 mq	L. 20.000 mq

1) Misura dell'oblazione (riportare l'importo corrispondente alla tipologia dell'abuso e all'epoca in cui è stato commesso).

Lire/mq 25.000

B - CALCOLO DELLE SUPERFICIE

2) Superficie utile abitabile mq 57,88
 3) Superficie non residenziale mq 11 × 0,6 = mq 6,6

4) Superficie complessiva (sommare rigo 2 con rigo 3) mq 57,88

Nel caso di opera destinata a prima abitazione del proprietario richiedente, passare al punto D.

C - CALCOLO DELL'OBLAZIONE

Coefficienti correttivi (moltiplicare l'importo del rigo 1 per uno dei coefficienti riportati nelle istruzioni)

5) Misura dell'oblazione corretta Lire/mq 25.000

Oblazione da versare (moltiplicare la superficie del rigo 4 per l'importo del rigo 5)

6) Oblazione da versare Lire 146880

D - CALCOLO DELL'OBLAZIONE PER OPERE DESTINATE A PRIMA ABITAZIONE DEL PROPRIETARIO RICHIEDENTE (art. 34, commi 3 e 4)

7) Superficie soggetta a riduzione della somma dovuta a titolo di oblazione mq 11
 8) Superficie eccedente (sottrarre rigo 7 da rigo 4) mq 11

Misura dell'oblazione

9) Misura dell'oblazione dovuta in assenza di convenzionamento (ridurre di un terzo la somma di rigo 1) Lire/mq .000

10) Misura dell'oblazione dovuta in presenza di convenzionamento (ridurre a metà la somma di rigo 9) Lire/mq .000

11) Importo relativo alla superficie soggetta a riduzione (moltiplicare rigo 7 per rigo 9 o 10) Lire .000

12) Importo relativo alla superficie eccedente (moltiplicare rigo 8 per rigo 10) Lire .000

13) Oblazione da versare (sommare rigo 11 con rigo 12) Lire .000

E - OBLAZIONE DOVUTA E MODALITÀ DI VERSAMENTO

14) Oblazione da versare - Casi particolari (art. 38, co 6) Lire .000

15) Oblazione da versare (riportare l'importo indicato al rigo 6, 13 o 14) Lire 200.000

16) Somma versata in data: 30 07 19 86 - in unica soluzione Lire 200.000

- 1ª rata Lire 000

17) Se il richiedente si avvale della facoltà di rateizzazione indicare il numero delle rate:

fino a 3 rate ☐

fino a 8 rate ☐

fino a 16 rate ☐

+12% Penale

Documentazione allegata

1) Versamento

Data 30-07-86

Firma del richiedente

Corrado Manno



ALLEGATO
PRATICA
CONDONO n° 3673

CORSI MARIO
AVENZA - CARRARA
Via CARLO STORZA

UFFICIO TECNICO ERARIALE DI MASSA CARRARA

Ricevuta n.° 13526 della Sezione IV

LA DITTA (come da Mod. 1) CORSI MARIO FIRENZE 29/1/1948


ha presentato in data odierna per l'immobile sito nel Comune
di CARRARA, Via G.SFORZA, n.° 17
~~XXXXXX~~
scala, piano ATTICO, interno, distinto in Catasto con il
Foglio n.° 81..., particella n.° 47..., sub. 12... ovvero scheda n.°....
i seguenti documenti:

- Modello 44 M ORIG.+2COPIE

- n.° ...1... Mod. 1 con planimetrie +COPIA

La presentazione dei documenti di cui sopra costituisce prova
utile ai fini della documentazione catastale prevista dall'art. 35 della
Legge 28.2.1985, n.° 47.

data 3 SET. 1987

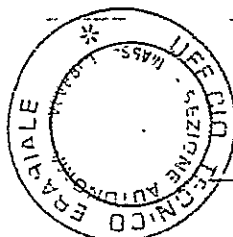

IL DIRIGENTE
Dei

COMUNE DI CARRARA

UFFICIO ANAGRAFE

Dichiarazione sostitutiva dell'Atto di Notorietà resa ai sensi dell'art. 4 legge 4-1-1968 n. 15

Il sottoscritto Corsi Mario nato a Firenze

il 29-01-68 abitante in via _____ N. _____

località Marina di Carrara dichiara sotto la sua personale responsabilità quanto segue:

Che l'abuso, oggetto della sanatoria, è stato realizzato nell'anno 1976

PISA - 3 AGO. 1990

In carta libera per uso _____ **CONDONO**

resa legale

IN FEDE


COMUNE DI CARRARA

Attesto che la dichiarazione di cui sopra è stata resa e sottoscritta alla mia presenza dal Sig.

Corsi Mario documento di riconoscimento con. d'ufficio Refelluso N. 201963175
del 1-4-1976 provvi ammonizione sulla responsabilità penale cui potrà andare incontro
in caso di dichiarazione mendace.

PISA - 3 AGO. 1990

D'ORDINE DEL SINDACO
IL FUNZIONARIO INCARICATO
Moretto Giancarlo

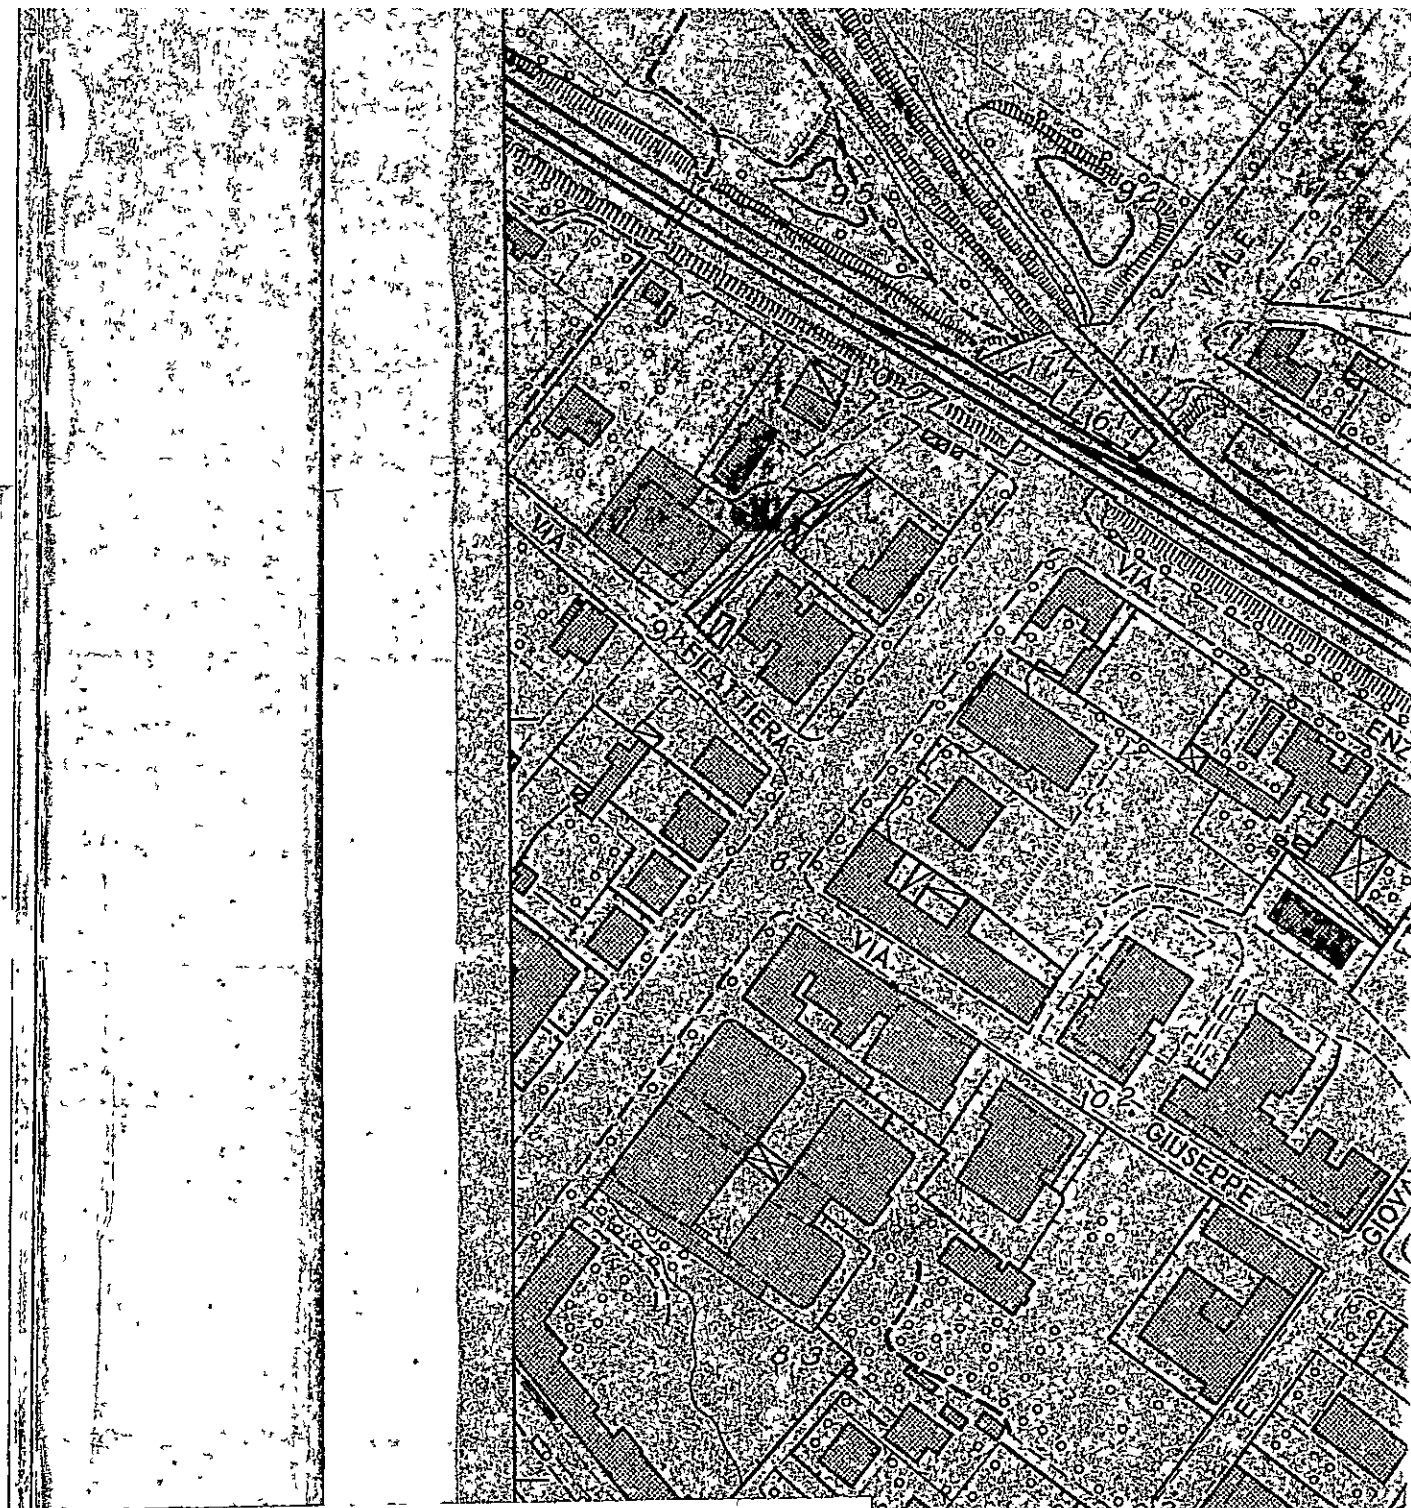

Allegato al condono
n° 3673

Sugn. Corsi Mario

STUDIO TECNICO
Geom. GIOVANELLI CARLO
Uff.: Via A. Maggiani, 137 - Tel. 630372
54036 MARINA DI CARRARA
a.f. GVN CRL 56C12 B832F - p.Iva 00368790457

Marina di Carrara

RELAZIONE TECNICA inerente all'istanza di condono
edilizio n° 3673.

Avente oggetto costruzione di veranda nel terrazzo dell'
immobile sito ad Avenza in via Sforza 15
di proprietà Sign. CORSI MARIO

=====

L'intervento consiste nella realizzazione di veranda in
alluminio anodizzato nella terrazza dell'appartamento al
piano attico del richiedente.

Il parapetto del terrazzo costituisce il muro della
veranda mentre il tetto è in legno ed eternit.





Cassa di Risparmio di Carrara

FOndata NEL 1843

ADERENTE AL FONDO INTERBANCARIO DI TUTELA DEI DEPOSITI

ISTITUTO ITALIANO DI CREDITO
BANCHE E CASSA DI RISPARMIO
DEL 30 E 13

SERVIZIO DI TESORERIA E CASSA

* * * B O L L E T T A * * *

DATA 06.02.91

TESORERIA: SEDE DI CARRARA

ENTE/ES	NUMERO	CONTO	
1010/91	407	1	

COMUNE DI CARRARA
PIAZZA 2 GIUGNO N.2
54033 MS CARRARA

LA DITTA CORSI MARIO

HA VERSATO QUANTO SEGUE : N.REVERS. SUB

2149/ 4

IMPORTO
176.000

CAUSALE DEL VERSAMENTO : URBANIZZAZ.PRIMARIA E COSTO COSTRUZIONE CONDEX R
7370/901


RIF. FUR / 17/ 51/ 0

MOD 4619 / DIP - 10 000 - 11 - 90 PARAGON ITALIANA S.p.A. - GE

IMPORTO BOLLETTA	VALUTA	BOLLI	SPESE	IMPORTO RISCOSSO
176.000	06.02.91	BN 800		176.800

DICONSI LIRE CENTOSETTIMILA800*****

IL CASSIERE

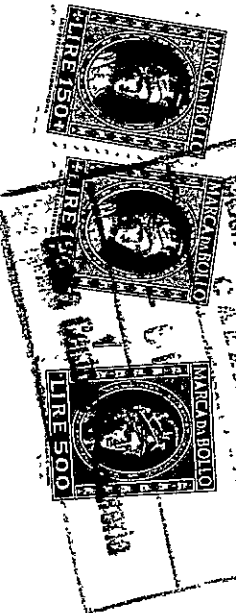



Cassa di Risparmio di Carrara
FONDATA NEL 1843

ADERENTE AL FONDO INTERBANCARIO DI TUTELA DEI DEPOSITI

LO STABILIMENTO ASSIEME
ALLO STABILIMENTO AUTONOMO
DEI DEPOSITI
DEI 30/1/10

SERVIZIO DI TESORERIA E CASSA

* * * B O L L E T T A * * *

DATA 06.02.91

TESORERIA: SEDE DI CARRARA

ENTE/ES	NUMERO	CONTO
1010/91	408	1

COMUNE DI CARRARA
PIAZZA 2 GIUGNO N.2
54033 MS CARRARA

LA DITTA CORSI MARIO

HA VERSATO QUANTO SEGUE : N.REVERS. SUB IMPORTO

2150/ 4 357.000

CAUSALE DEL VERSAMENTO : URBANIZZAZIONE SECONDARIA CONDONO EDILIZI (EX R
7371/90)

RIF. FUR / 18/ 51/ 0

IMPORTO BOLLETTA	VALUTA	BOLLI	SPESE	IMPORTO RISCOSSO
357.000	06-02-91 BN	800		357.800

DICONSI LIRE CINQUANTASEMILA800*****

IL CASSIERE





COMUNE DI CARRARA

1° DIPARTIMENTO - ASSETTO DEL TERRITORIO - SETTORE URBANISTICA

CONCESSIONE EDILIZIA IN SANATORIA

(art. 31 Legge 47/85 - Condonò Edilizio)

Prot. n. 11/91
 n° progr. 07297/14700
 Pratica n° 3673

IL SINDACO

Vista la domanda con riferimento di cui sopra, presentata da CORSI MARIO

RES. IN CARRARA VIA G. SFORZA 17 BOVENZA

C.F. CRRMRA 48 A29 DG12 P

con la quale viene richiesta la concessione edilizia in sanatoria, ai sensi dell'art. 31 della Legge 28.2.1985, n. 47 e successive modificazioni ed integrazioni, per l'immobile sito in CARRARA VIA SFORZA 17 BOVENZA opere consistenti in ESTAMPONAMENTO DI TERRAZZA IN AMPLIAMENTO DI UL. USO ABITAZIONE.

Vista la Legge 28.2.1985, n. 47;

Vista la Legge Regionale 7.5.1985, n. 51;

Visto il nulla-osta di cui alla Legge _____ in data _____

Visti i riferimenti dell'Ufficio in data 4/12/90;

PRESO ATTO CHE:

- L'oblazione, di cui all'art. 34 Legge 47/85, è stata determinata in via definitiva in f. 224000 e che tale somma è stata interamente corrisposta;

- Il contributo di Concessione di cui all'art. 37 della Legge 47/85 ed agli artt. 1, 2 e 3 della L.R. n. 51/85, è stato determinato come segue:

Oneri di Urbanizzazione f. 533'000

Contr. sul costo di costruzione f.

Gli importi di cui sopra sono stati versati:

a) PER INTERO CON REVV. n° 2149 L 176'000 E 2150 L 357'000 DEL 06/02/91

b)

Nel caso che sia stato provveduto al pagamento degli oneri, come scritto al punto "B" la restante somma dovrà essere versata in 10 rate semestrali.

La documentazione allegata alla concessione edilizia in sanatoria è composta da:

- 1) Rilievo grafico immobile;
- 2) Rilievo aereofotogrametrico;
- 3) Planimetria catastale.



COMUNE DI CARRARA

P. 3300
23.1.91

18 DIC. 1990

Carrara, 11

Ufficio Urbanistica Nucleo Operativo

Oggetto: Sanatoria abuso EDILIZIO pratica n. 3643

del 30-P-86

CONTRIBUTO DI CONCESSIONE.-

Al Sig. CORSI MARIO

VIA G. STORZA 12

54031 AVENZA

Con riferimento alla domanda di condono edilizio all'oggetto, la S.V. è formalmente invitata al pagamento della somma dovuta per contributo di concessione nella misura così stabilita:

- ONERI DI URBANIZZAZIONE L. 533000 -

- PERC. COSTO DI COSTRUZIONE L. _____ -

Totale L. 533000 -

La somma relativa al contributo di concessione deve essere versata a favore del Comune di Carrara presso la Tesoreria Comunale con reversale n. 1370-7371; fermo restando l'applicazione della maggiorazione di cui all'art. 3 II° comma Legge 28.2.85 n. 47 in caso di ritardo. ***

I documenti comprovanti l'effettuato pagamento delle somme dovute dovranno essere esibiti a questo ufficio entro 20 giorni dal ricevimento della presente.-

Gli aventi diritto alla rateizzazione degli oneri, a garanzia dell'esatto adempimento dell'onere di cui sopra, dovranno produrre, oltre alla ricevuta dell'avvenuto versamento pari ad 1/3 dell'importo complessivo, adeguata ed idonea polizza fidejussoria (Bancaria o Assicurativa) sulla rimanenza da suddividersi in un massimo di 10 rate semestrali, con maggiorazione annua del 10 % (art. 2 Legge Regionale 51/85).-

Per il ritiro della concessione in sanatoria la S.V. dovrà produrre inoltre:

- MARCA DA BOLLO DA L. 5.000.-
- ATTESTATO PAGAMENTO DIRITTI E STAMPATI DI CONCESSIONE -
- EVENTUALE DELEGA PER IL RITIRO DEGLI ATTI -
- COMPILAZIONE MOD. ISTAT I/201 -



E' ammesso il convenzionamento di cui agli art. 7 e 8 della Legge n. 10/77.-

*** Il mancato versamento, nei termini di legge, del contributo di concessione di cui all'art. 3, della Legge 28 Febbraio 1985 n. 47, comporta: a) l'aumento del contributo in misura pari al 20 per cento qualora il versamento del contributo sia effettuato nei successivi centoventi giorni; b) l'aumento del contributo in misura pari al 50 per cento quando, superato il termine di cui alla lettera a), il ritardo si protrae non oltre i successivi sessanta giorni; c) l'aumento del contributo in misura pari al 100 per cento quando, superato il termine di cui alla lettera b), il ritardo si protrae non oltre i successivi sessanta giorni:-




Mod. 23-I (per l'Interno) (1980) 009400

AMMINISTRAZIONE P.T.



AVVISO DI RICEVIMENTO
O DI RISCOSSIONE (MS)
COMUNE DI CARRARA

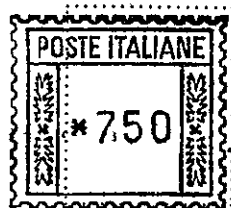

Lmae 404-n. 81890

DA RESTITUIRE A: Ufficio URBANISTICA N.O.
COMUNE

N. B. - Il mittente è pregato di
apporre chiaramente su entrambe
le facciate le indicazioni richieste

CORSI MARIO (3673)

54033

CARRARA

HS

A.R.

AVVISO DI RICEVIMENTO O DI RISCOSSIONE

della:

del:

N. *18674*

di

25 GEN. 1991

☒ Raccomandata

☐ Vaglia

spedito il

☐ Assicurata

☐ Pacco

dall'Ufficio di

CARRARA

indirizzato a

CORSI MARIO

VIA G. SPORZA, 14 54031 AVENZA

Dichiaro di aver ricevuto quanto suindicato il riscosso

26/1/91

Firma dell'incaricato
della distribuzione o del pagamento

Firma

Alle Regia Brucce

Bollo dell'Ufficio
di distribuzione o di pagamento.



Al Signor Sindaco del Comune di

CARRARA

A	RISERVATO AL COMUNE	
	Denominazione e N. Distintivo (secondo la classificazione ISTAT)	
	COMUNE	
	PROVINCIA	
	N. PROTOCOLLO	3673

B	N. PROGRESSIVO	07129714700
---	----------------	-------------

MINISTERO DEI LAVORI PUBBLICI



Per le domande seguite da quadratino occorre barrare così ☒ la risposta che fa al caso

RICHIEDENTE			
COGNOME O DENOMINAZIONE <u>CORSI</u>			
NOME <u>MARIO</u>			
NUMERO DI CODICE FISCALE <u>CRS MRA 48A29 D612P</u>			
RESIDENZA ANAGRAFICA	COMUNE <u>CARRARA</u>	PROVINCIA (sigla) <u>MS</u>	
FRAZIONE, VIA E NUMERO CIVICO <u>AVENZA - Via G. SFORZA 17</u>		C.A.P. <u>54031</u>	
NATURA GIURIDICA			<u>1</u>
Se il richiedente è persona fisica indicare:			
Sesso (M o F) <u>M</u>	DATA DI NASCITA giorno <u>29</u> mese <u>01</u> anno <u>1948</u>	STATO CIVILE <u>2</u>	TITOLO DI STUDIO <u>5</u>
COMUNE O STATO ESTERO DI NASCITA <u>FIRENZE</u>			PROVINCIA (sigla) <u>FI</u>
CONDIZIONE PROFESSIONALE <u>5</u>	QUALIFICA <u>7</u>	ATTIVITÀ ECONOMICA <u>9</u>	
Se il richiedente è diverso da "persona fisica" indicare:			
ATTIVITÀ ECONOMICA ESERCITATA ☐			
TITOLO IN BASE AL QUALE IL RICHIEDENTE EFFETTUA LA DOMANDA DI SANATORIA			
Proprietà ☒	Locazione ☐	3 ☐	
Possesso ad altro titolo reale ☐	Altro (specificare) ☐	4 ☐	
COSTRUZIONI SU AREE DI PROPRIETÀ DELLO STATO O DI ENTI PUBBLICI TERRITORIALI			
Indicare se l'opera oggetto di sanatoria è stata eseguita su aree di proprietà dello Stato o di Enti Pubblici territoriali: 1 ☐ sì 2 ☒ no			
MODALITÀ DI ACQUISIZIONE (Compilare solo se il richiedente è proprietario dell'opera oggetto di sanatoria)			
1 COMPRAVENDITA — da privati ☐ — da impresa di costruzioni ☐ — da altra impresa ☐ — da altri ☐ 2 DONAZIONE e/o SUCCESSIONE ☐ 3 COSTRUITA IN PROPRIO ☒			
PROPRIETARIO (compilare solo se il richiedente è diverso dal proprietario)			
COGNOME O DENOMINAZIONE _____			
NOME _____			
RESIDENZA ANAGRAFICA	COMUNE	PROVINCIA (sigla)	
FRAZIONE, VIA E NUMERO CIVICO		C.A.P.	
LOTTIZZAZIONE			
Indicare se l'opera oggetto di sanatoria insiste su area lottizzata: 1 ☒ no 2 ☐ sì con lottizzazione autorizzata e convenzionata 3 ☐ sì con lottizzazione non autorizzata e non convenzionata			

SEZIONE PRIMA — OPERA OGGETTO DI SANATORIA - NOTIZIE GENERALI

A - LOCALIZZAZIONE

LOCALITÀ, VIA, PIAZZA E NUMERO CIVICO <u>AVENZA VIA SFORZA 115</u>	C.A.P. <u>51401311</u>	COMUNE <u>AVENZA</u>	PROVINCIA (sigla) <u>PS</u>
---	---------------------------	-------------------------	--------------------------------

In mancanza delle informazioni relative alla toponomastica indicare:

- Catasto terreni: foglio di mappa	<u>181</u>	numero/i di mappa	<u>1</u>	<u>1</u>	<u>1</u>	<u>1</u>	<u>1</u>	<u>1</u>	<u>1</u>
- Nuovo catasto edilizio urbano: foglio di mappa	<u>181</u>	numero/i di mappa	<u>1</u>	<u>1</u>	<u>1</u>	<u>1</u>	<u>1</u>	<u>1</u>	<u>1</u>
subalterno	<u>1</u>								

B - ZONA URBANISTICA

	Alla data d'inizio dei lavori	Alla data del 1° ottobre 1983
- Zona A	1 ☐	1 ☐
- Zona B	2 ☐	2 ☐
- Zona C	3 ☒	3 ☒
- Zona D	4 ☐	4 ☐
- Zona E	5 ☐	5 ☐
- Zona F	6 ☐	6 ☐
- Non era vigente alcuno strumento urbanistico	7 ☐	7 ☐

C - VINCOLI

Indicare se l'area sulla quale sorge l'opera ovvero se il fabbricato ove è ubicata risultano soggetti a vincoli: 1 ☒ 2 ☐

Se sì, indicare il tipo di vincolo

10 ☐ ☐ ☐ ☐ ☐ ☐

D - NATURA DELL'OPERA

d.1 — Opera autonomamente utilizzabile:

- Intero fabbricato 1 ☐
- Porzione di fabbricato 2 ☐

d.2 — Opera non autonomamente utilizzabile: 3 ☒

E - TIPOLOGIA DELL'ABUSO PER IL QUALE È RICHIESTA LA SANATORIA

- Opere realizzate in assenza o difformità della licenza edilizia o concessione e non conformi alle norme urbanistiche ed alle prescrizioni degli strumenti urbanistici:
 - In assenza della licenza edilizia o concessione ☒
 - In difformità della licenza edilizia o concessione 2 ☐
- Opere realizzate senza licenza edilizia o concessione o in difformità da questa, ma conformi alle norme urbanistiche ed alle prescrizioni degli strumenti urbanistici alla data di entrata in vigore della presente legge:
 - In assenza della licenza edilizia o concessione 3 ☐
 - In difformità della licenza edilizia o concessione 4 ☐
- Opere realizzate senza licenza edilizia o concessione o in difformità da questa, ma conformi alle norme urbanistiche ed alle prescrizioni degli strumenti urbanistici al momento dell'inizio dei lavori:
 - In assenza della licenza edilizia o concessione 5 ☐
 - In difformità della licenza edilizia o concessione 6 ☐

F - EPOCA DI ULTIMAZIONE

Periodo di ultimazione:

Precedente all'1-9-1967 1 ☐ dal 2-9-1967 al 29-1-1977 2 ☒
dal 30-1-1977 all'1-10-1983 3 ☐ Anno di ultimazione: 19 1986

G - DISPONIBILITÀ ALL'USO

Indicare se alla data del 1° ottobre 1983 l'opera era abitabile:

1 ☒ 2 ☐ parzialmente 3 ☐

SEZIONE SECONDA — OPERA OGGETTO DI SANATORIA - NOTIZIE PARTICOLARI

A - OPERA AUTONOMAMENTE UTILIZZABILE (Intero fabbricato o porzione di fabbricato)

a - Dimensioni e consistenza

— Piani fuori terra n. 1
(compreso il seminterrato)
— Piani entroterra n. 1
— Volume totale mc 11
(vuoto per pieno)

— Superficie
- utile abitabile (compresi gli accessori interni alle abitazioni). (Su) mq 11
- per servizi ed accessori (esclusi gli accessori interni alle abitazioni). (Snr) mq 11
Presenza di superfici destinate ad attività non residenziali (1) 1 ☒ 2 ☐

ABITAZIONI			RIPARTIZIONE DELLE ABITAZIONI												
Numero	Vani di abitazione		A — Secondo il numero delle stanze per abitazione						B — Secondo classi di superficie utile in mq						
	Stanze	Accessori (2)	di 1 stanza	2	3	4	5	di 6 stanze e oltre	fino a 45 mq	da 46 a 75 mq	da 76 a 95 mq	da 96 a 110 mq	da 111 a 130 mq	da 131 a 150 mq	oltre 150 mq

(1) Nel caso di superfici destinate ad attività non residenziali compilare il modello 47/85-D. — (2) Indicare soltanto gli accessori interni alle abitazioni.

b - Difformità della licenza edilizia o concessione. In tale caso segnalare gli estremi della licenza o concessione.		c - Superficie complessiva dell'area sulla quale sorge l'opera.					
N. licenza o concessione		— da 0 a 200 mq ☐					
Data di rilascio <table><tr><td>giorno</td><td>1</td><td>9</td><td>anno</td></tr></table>		giorno	1	9	anno	— da 1.001 a 1.500 mq ☐	
giorno	1	9	anno				
Superficie assentita mq		— da 201 a 400 mq ☐					
Volume assentito mc		— da 1.501 a 2.000 mq ☐					
		— da 401 a 600 mq ☐					
		— da 2.001 a 4.000 mq ☐					
		— da 4.001 a 10.000 mq ☐					
		— oltre 10.000 mq ☐					
d - Titolo di godimento e utilizzazione dell'opera							
Abitazione/i utilizzate							
Proprietà e usufrutto		Locazione					
— residenza primaria n.		— uso abitativo n.					
— residenza non primaria n.		— uso non abitativo n.					
— uso non abitativo n.		— uso non abitativo n.					
		Abitazione/i non utilizzate n.					
e - Accatastamento							
Se l'opera è accatastata indicare la categoria catastale							
f - Caratteristiche generali del fabbricato nel quale è ubicata l'opera oggetto di sanatoria (Da indicare solo in caso di risposta al punto d.1 della Sezione prima)							
Dimensione e consistenza		Servizi ad uso diretto del fabbricato					
— Piani fuoriterza (compreso il seminterrato) n.		— Allacciamento rete fognante ☐					
— Piani entroterra n.		— Allacciamento rete elettrica ☐					
— Struttura portante prevalente:		— Approvvigionamento idrico da acquedotto ☐					
- pietre o mattoni ☐		— Impianto termico centralizzato ☐					
- cemento armato ☐		— Ascensore ☐					
- prefabbricata ☐							
- mista e altra ☐							
Abitazioni comprese nel fabbricato n.		Aree di pertinenza ad uso diretto del fabbricato					
Presenza di superfici destinate ad attività non residenziali 1 ☐ 2 ☐		Con attrezzature fisse ad uso ricreativo ☐					
		Con attrezzature fisse al servizio di attività lavorative ☐					
		Senza attrezzature fisse ☐					
		Spazi per parcheggi ☐					
B - OPERA NON AUTONOMAMENTE UTILIZZABILE							
a. Natura e consistenza							
— Vani o parti di vano al servizio delle abitazioni:							
- Interni alle abitazioni (Su) mq							
- Esterni alle abitazioni (Snr) mq							
Presenza di superfici destinate ad attività non residenziali (1) 1 ☐ 2 ☐							
(1) Nel caso di superfici destinate ad attività non residenziali compilare il modello 47/85-D.							
b - Caratteristiche generali dell'unità immobiliare alla quale è annessa l'opera oggetto di sanatoria (Da indicare solo in caso di risposta al punto d.2 della Sezione prima)							
Se l'opera oggetto di sanatoria è annessa ad una singola abitazione		Se l'opera oggetto di sanatoria è annessa ad un intero fabbricato indicare:					
indicare la superficie utile dell'abitazione (compresi gli accessori interni). (Su) mq		N. piani del fabbricato					
		N. abitazioni del fabbricato					
c - Accatastamento							
Se l'opera è accatastata indicare la categoria catastale							

SEZIONE TERZA — CALCOLO DELL'OBLAZIONE

A - MISURA DELL'OBLAZIONE

TIPOLOGIA DELL'ABUSO	PERIODI IN CUI L'ABUSO È STATO COMMESSO		
	Fino al 1° settembre 1967	Dal 2 settembre 1967 al 29 gennaio 1977	Dal 30 gennaio 1977 al 1° ottobre 1983
	MISURA DELL'OBLAZIONE		
Tipologia 1	L. 5.000 mq	L. 25.000 mq	L. 36.000 mq
Tipologia 2	L. 3.000 mq	L. 15.000 mq	L. 25.000 mq
Tipologia 3	L. 2.000 mq	L. 12.000 mq	L. 20.000 mq

1) Misura dell'oblazione (riportare l'importo corrispondente alla tipologia dell'abuso e all'epoca in cui è stato commesso).

Lire/mq 25.000

B - CALCOLO DELLE SUPERFICI

2) Superficie utile abitabile

mq 5,15

3) Superficie non residenziale mq 1,1 x 0,6 =

mq 0,66

4) Superficie complessiva (sommare rigo 2 con rigo 3)

mq 5,81

Nel caso di opera destinata a prima abitazione del proprietario richiedente, passare al punto D.

C - CALCOLO DELL'OBLAZIONE

Coefficienti correttivi (moltiplicare l'importo del rigo 1 per uno dei coefficienti riportati nelle istruzioni)

5) Misura dell'oblazione corretta

Lire/mq 25.000

Oblazione da versare (moltiplicare la superficie del rigo 4 per l'importo del rigo 5)

6) Oblazione da versare

Lire 146.350

D - CALCOLO DELL'OBLAZIONE PER OPERE DESTINATE A PRIMA ABITAZIONE DEL PROPRIETARIO RICHIEDENTE (art. 34, commi 3 e 4)

7) Superficie soggetta a riduzione della somma dovuta a titolo di oblazione

mq 1,1

8) Superficie eccedente (sottrarre rigo 7 da rigo 4)

mq 4,71

Misura dell'oblazione

9) Misura dell'oblazione dovuta in assenza di convenzionamento (ridurre di un terzo la somma di rigo 1)

Lire/mq .000

10) Misura dell'oblazione dovuta in presenza di convenzionamento (ridurre a metà la somma di rigo 9)

Lire/mq .000

11) Importo relativo alla superficie soggetta a riduzione (moltiplicare rigo 7 per rigo 9 o 10)

Lire .000

12) Importo relativo alla superficie eccedente (moltiplicare rigo 8 per rigo 10)

Lire .000

13) Oblazione da versare (sommare rigo 11 con rigo 12)

Lire .000

E - OBLAZIONE DOVUTA E MODALITÀ DI VERSAMENTO

14) Oblazione da versare - Casi particolari (art. 38, co 6)

Lire .000

15) Oblazione da versare (riportare l'importo indicato al rigo 6, 13 o 14)

Lire 200.000

16) Somma versata in data: 30 09 1986 - in unica soluzione

Lire 200.000

- 1° rata

Lire .000

17) Se il richiedente si avvale della facoltà di rateizzazione indicare il numero delle rate:

fino a 3 rate ☐

fino a 8 rate ☐

+ 12% Penale
fino a 16 rate ☐

Documentazione allegata

1) Versamenti

Data

30-09-86

Firma del richiedente


Carmine Mura

A	RISERVATO AL COMUNE	
	Denominazione e N. Distintivo (secondo la classificazione ISTAT)	
	COMUNE	
	PROVINCIA	
	N. PROTOCOLLO	3523



Al Signor Sindaco del Comune di

CARRARA

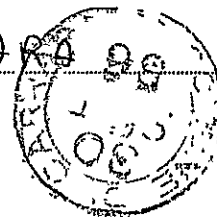

B	N. PROGRESSIVO	07129714700
---	----------------	-------------

MINISTERO DEI LAVORI PUBBLICI



RICHIEDENTE			
COGNOME O DENOMINAZIONE <u>CORSI</u>			
NOME <u>MARIO</u>			
NUMERO DI CODICE FISCALE <u>CRS MRA 48A29 D612 P</u>			
RESIDENZA ANAGRAFICA	COMUNE <u>CARRARA</u>	PROVINCIA (sigla) <u>MS</u>	
FRAZIONE, VIA E NUMERO CIVICO <u>AVENZA - Via G.SFORZA 17</u>		C.A.P. <u>54031</u>	
NATURA GIURIDICA		<u>1</u>	
Se il richiedente è persona fisica indicare:			
Sesso (M o F) <u>M</u>	DATA DI NASCITA giorno <u>29</u> mese <u>01</u> anno <u>1948</u>	STATO CIVILE <u>2</u>	TITOLO DI STUDIO <u>5</u>
COMUNE O STATO ESTERO DI NASCITA <u>FIRENZE</u>			PROVINCIA (sigla) <u>FI</u>
CONDIZIONE PROFESSIONALE <u>5</u>	QUALIFICA <u>7</u>	ATTIVITÀ ECONOMICA <u></u>	
Se il richiedente è diverso da persona fisica indicare:			
ATTIVITÀ ECONOMICA ESERCITATA <u></u>			

NOTIZIE RIEPILOGATIVE						
MODELLI ALLEGATI E AMMONTARE DELLE OBLAZIONI					DIMENSIONI	
Modelli allegati		Ammontare delle oblazioni			Superficie complessiva per la quale è stata richiesta la sanatoria mq	N. abitazioni per le quali è stata richiesta la sanatoria
Tipo	Numero	Dovute in complesso	Già versate			
			In unica soluzione	1ª Rata		
47/85-A	1	146.250	224.000		5,85	1
47/85-B						
47/85-C						
47/85-D						
TOTALE			224.000		5,85	1
Il richiedente ha presentato altre domande di sanatoria						
Nello stesso comune 1 ☐ 2 ☒ In altro comune 3 ☐ 4 ☒						

Data

30-09-86

Firma del richiedente

Corsi Mario

NUOVO CATASTO EDILIZIO URBANO

(R DEC 27 1972 LIBRARY OF CONGRESS)

Planimetria dell'immobile situato nel Comune di CARRARA Via STORZA N° 15.....

Data COASI MARIO ... FINQUE ... 23/1/1919

Allegata alla dichiarazione presentata all'Ufficio Tecnico Ufficiale di MASSA-CARRARA

SCHEMA DEI VOLUMI




$$m_{Hg} = 5,85 \times h \cdot 2,80 = 16,38$$

COMUNE DI CARRARA
ELABORATO GRAFICO
ALLEGATO ALLA CONC. ED.
RICASCIATA IN SANATORIA
L. N° 47 DEL 28.2.85

Approvato dal Sindaco alle condizioni indicate nella concessione edilizia


N. 14 del 10-2-11

Dirigente Set. Urbanistica
(Arch. Pierluigi Bessi)

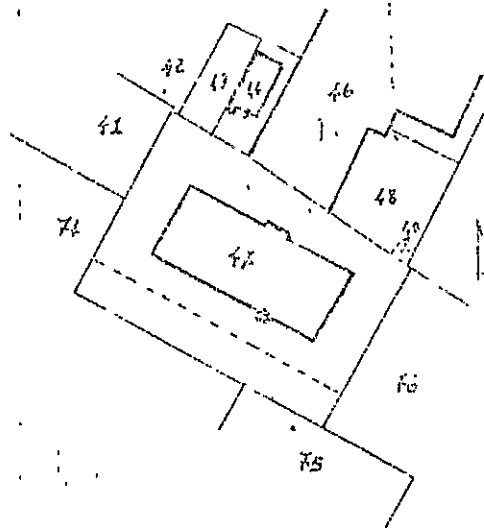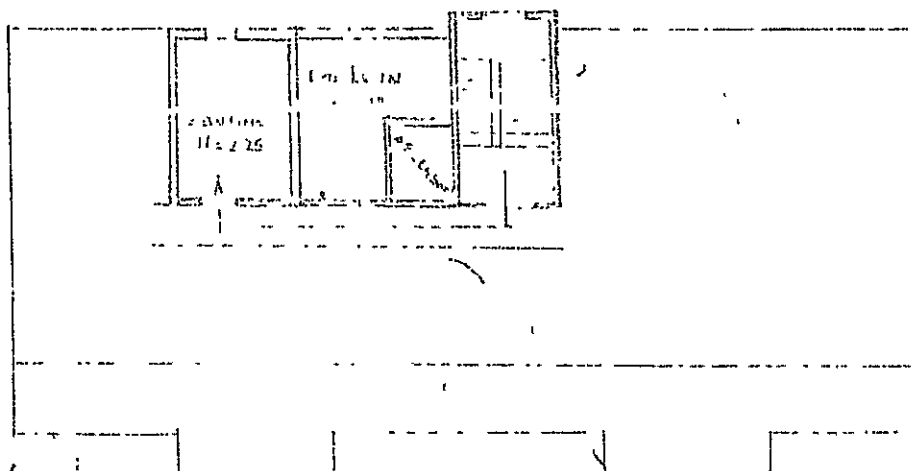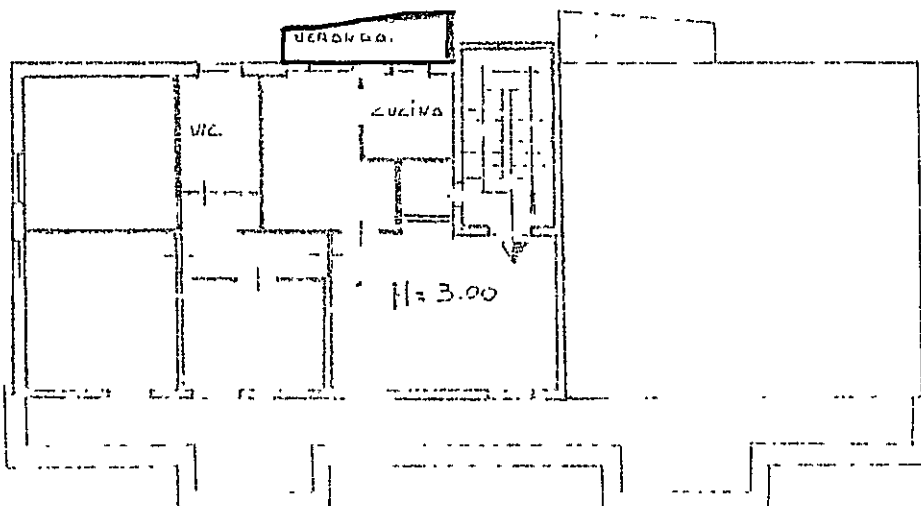

Feb 11 11 1907

ORIENTAMENTO

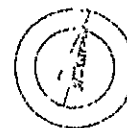

FIELD NO 11200

SPAZIO RISERVATO PER LE ANNOTAZIONI D'UFFICIO

DATA

PROT. N°

Compilata dal GEOM. ...
(Tabella, nome e cognome del scrivano)

...GIOVANE, li... 22/2

Ischitto all'Albo dei Caporali.....

della Provincia di M.S. N.° 504.....

DATE 1/12/1965

Firma: Guillermo G. G.