
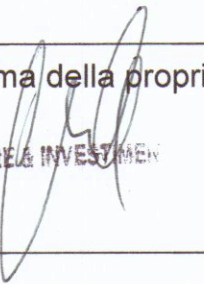
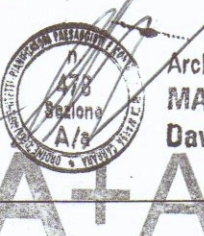



MARCO ANDREONI Architetto Albo degli Architetti Massa Carrara n° 387 C.so Rosselli n°9 Carrara (MS). C.F. NDR MRC72D24B832O		 Comune di Carrara NUMERO DI BUSTA/ANNO	
UBICAZIONE: Loc. Fossone, Via Fossone Basso Foglio 67 mapp. 1667 - 1668 - 1678 - 1679			
PROPRIETA': Immoinvest srl viale D. Zaccagna 18/f Avenza (MS) p.iva 01079620454			
TITOLO DEL PROGETTO: Deposito di variante in corso d'opera art.83 bis comma 2 della L.R. 105 e S.M.I. e art. 45 comma 2 del R.E.C. relativo al permesso di costruire n.107/09 (prot. N. 20160/1712) del 02/12/2009 per l'esecuzione dei lavori di costruzione del fabbricato residenziale sito in Fossone (MS) stradello di Fossone Basso n° SNC proprietà Immobiliare & Investimenti srl, distinto al catasto al fg. 67 mp. 1667-1668-1678-1679		TAVOLA 11	
TIPO DI ELABORATO Sezioni: stato di raffronto Scala 1:100		DATA	
Firma della proprietà' 		Firma del progettista  Architetto ANDREONI Marco  Architetto MARCHI Davide	
SPAZIO RISERVATO ALL'UFFICIO			
INFORMATIVA SULLA PRIVACY D.LGS. 196/2003 Le informazioni contenute nei seguenti elaborati tecnici, che precedono eventuali allegati, sono riservate ad uso esclusivo del destinatario. Persone diverse da quest' ultimo non possono copiare, riprodurre o diffondere questi elaborati: qualsiasi utilizzo non autorizzato dello stesso è vietato e potrebbe costituire reato. In caso di errore e/o ritrovamento degli stessi, La invitiamo a non leggerlo, dandone gentilmente comunicazione al mittente. Tutti i diritti di riproduzione ed uso dei seguenti elaborati grafici sono riservati esclusivamente a Studio di Architettura Marco Andreoni, via Rosselli, n°9 Carrara (MS). Lo sfruttamento indebito e/o la riproduzione parziale o totale di essi sarà perseguibile secondo i termini di legge vigenti.			
Timbro relativo al rilascio del provvedimento			

 Ricostruzioni


 Demolizioni

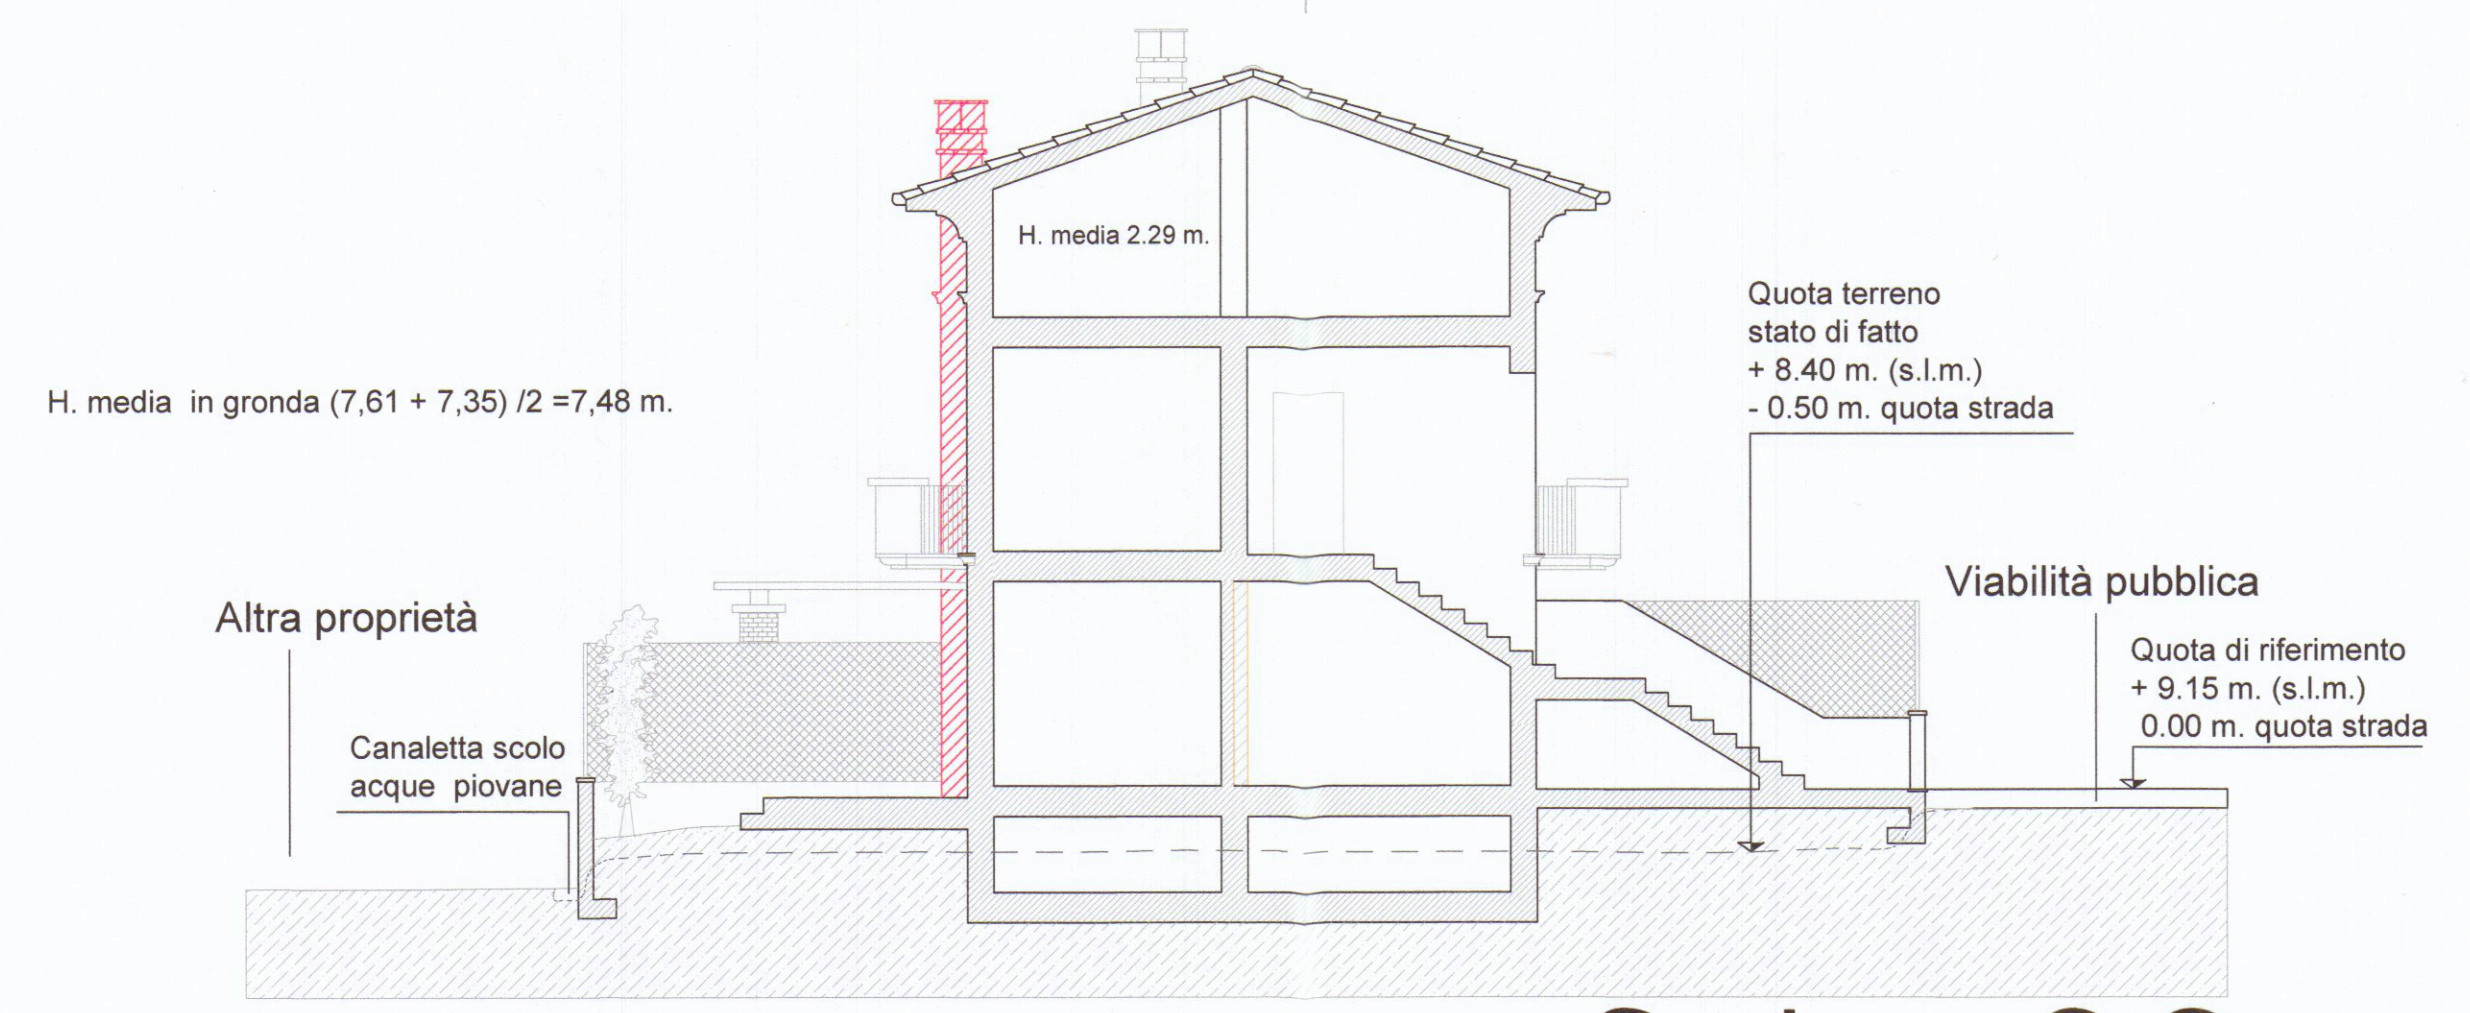

Sezione C-C

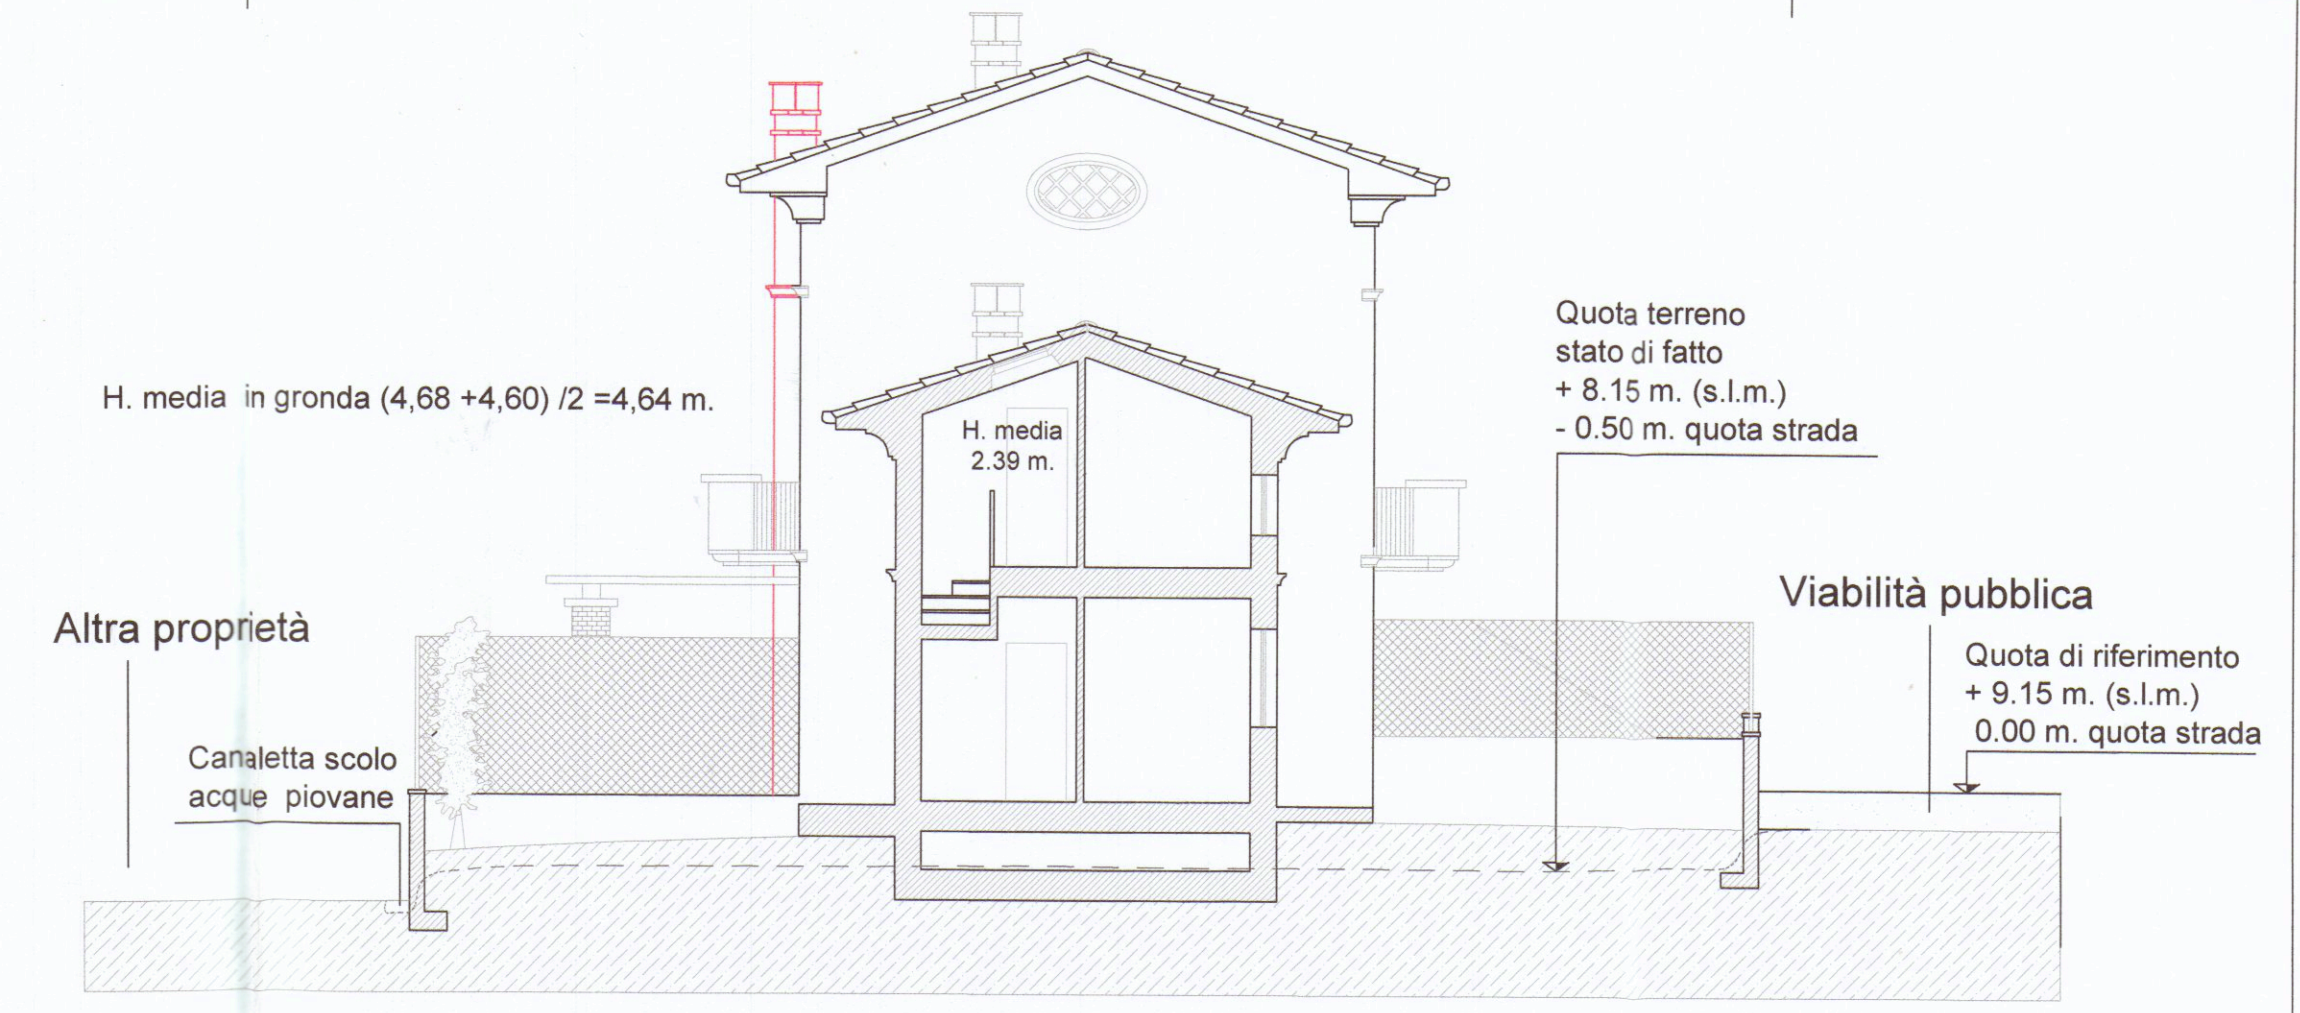

Sezione B-B

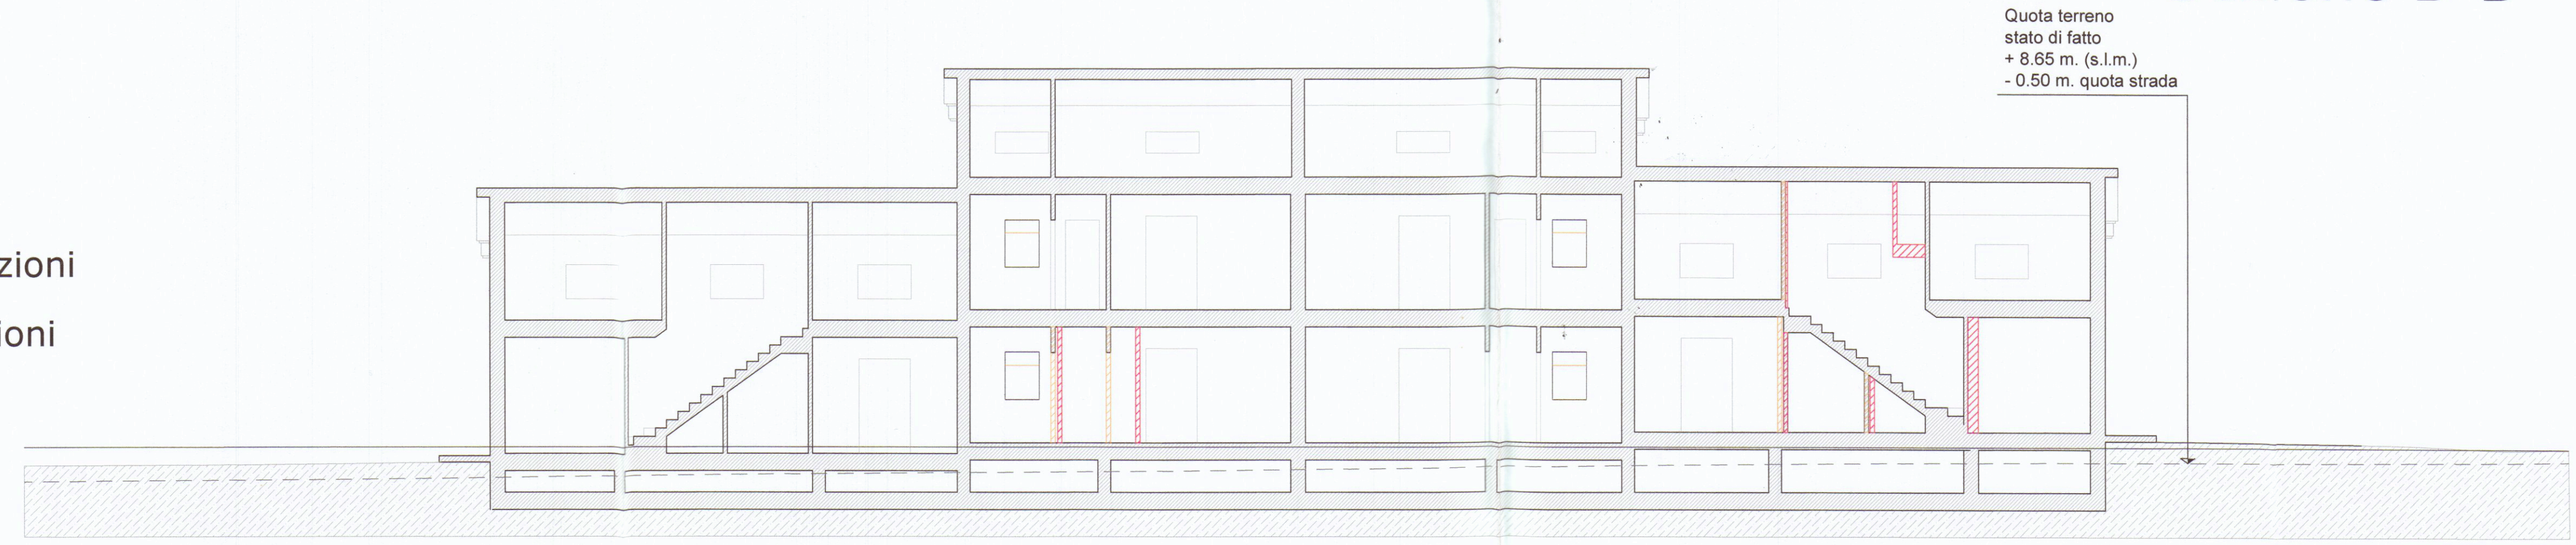

Sezione A-A