

LAVORO
11 APR 1989

PROGETTO TAMPONAMENTO

VERANDA

COMMITTENTE

SEMAR S.R.L.

Geom. UGO FERRARINI
STUDIO TECNICO PROFESSIONALE
Via Cavotti 11 - Tel. 0585/70730
54033 CARRARA
C.F. FRR GUO 53P21 B332T
Part. IVA 00298390114



COMUNE DI CARRARA

TAVOLA
PROSPETTO
PIANTA
SEZIONE

DATA SCALA AGG. COMM. PRO


APPROVATO

COMUNE DI CARRARA
SETT. URBANISTICA (RINNOVO)
Approvato dal Sindaco alle condizioni
indicate nella Concessione Edilizia
n° 85 del 30/5/76
elab. grafico di cui alla Comm. Edilizia
n° 32 del 6/6/76 Tav. n° 1/1
L. Istruttore Tecnico
Pezzica Geom. Emilio

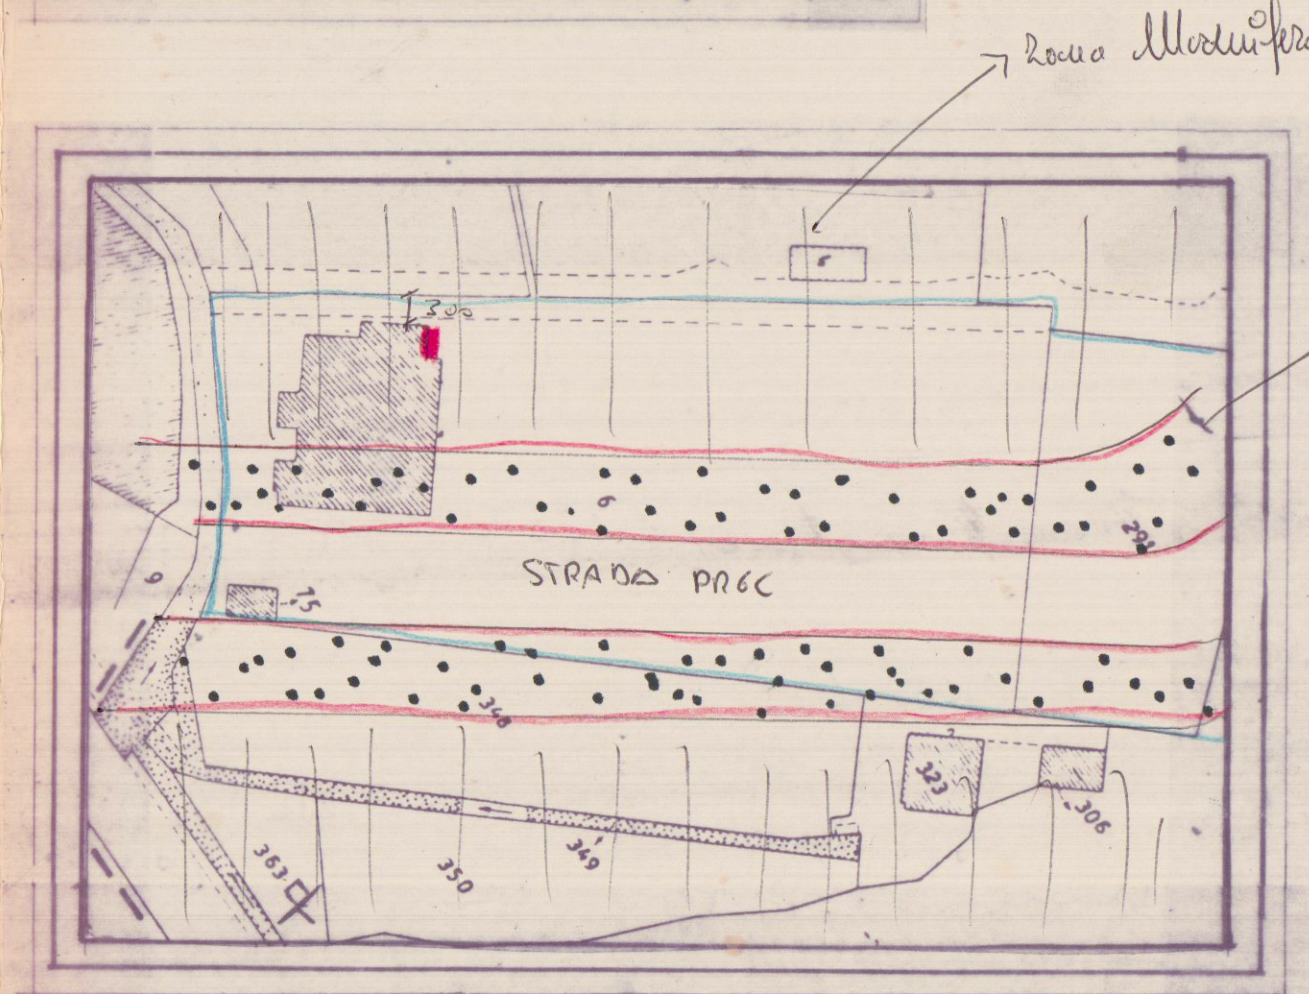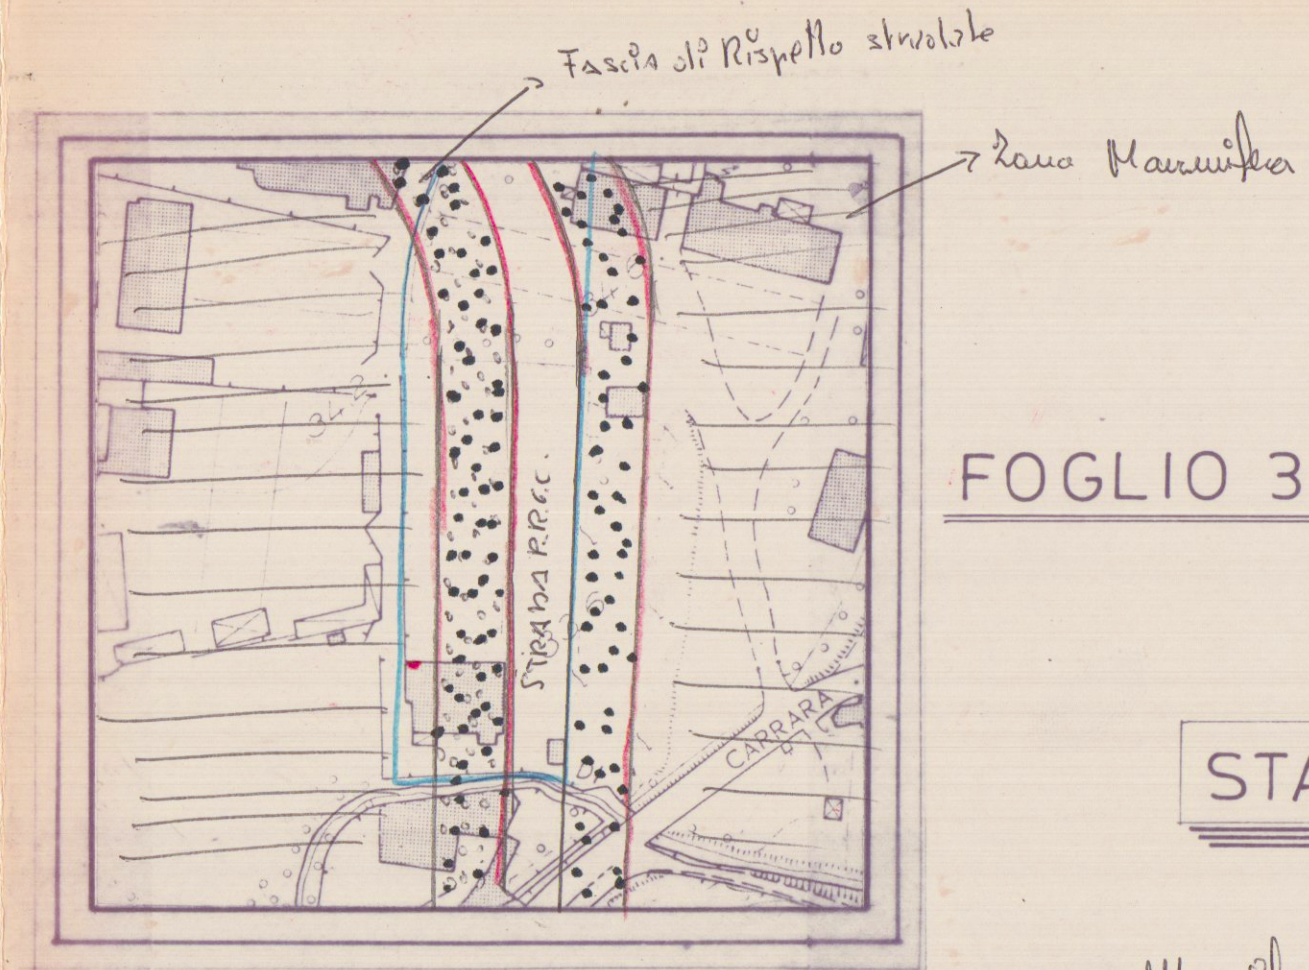

STATO ATTUALE

P. PIANO PRIMO

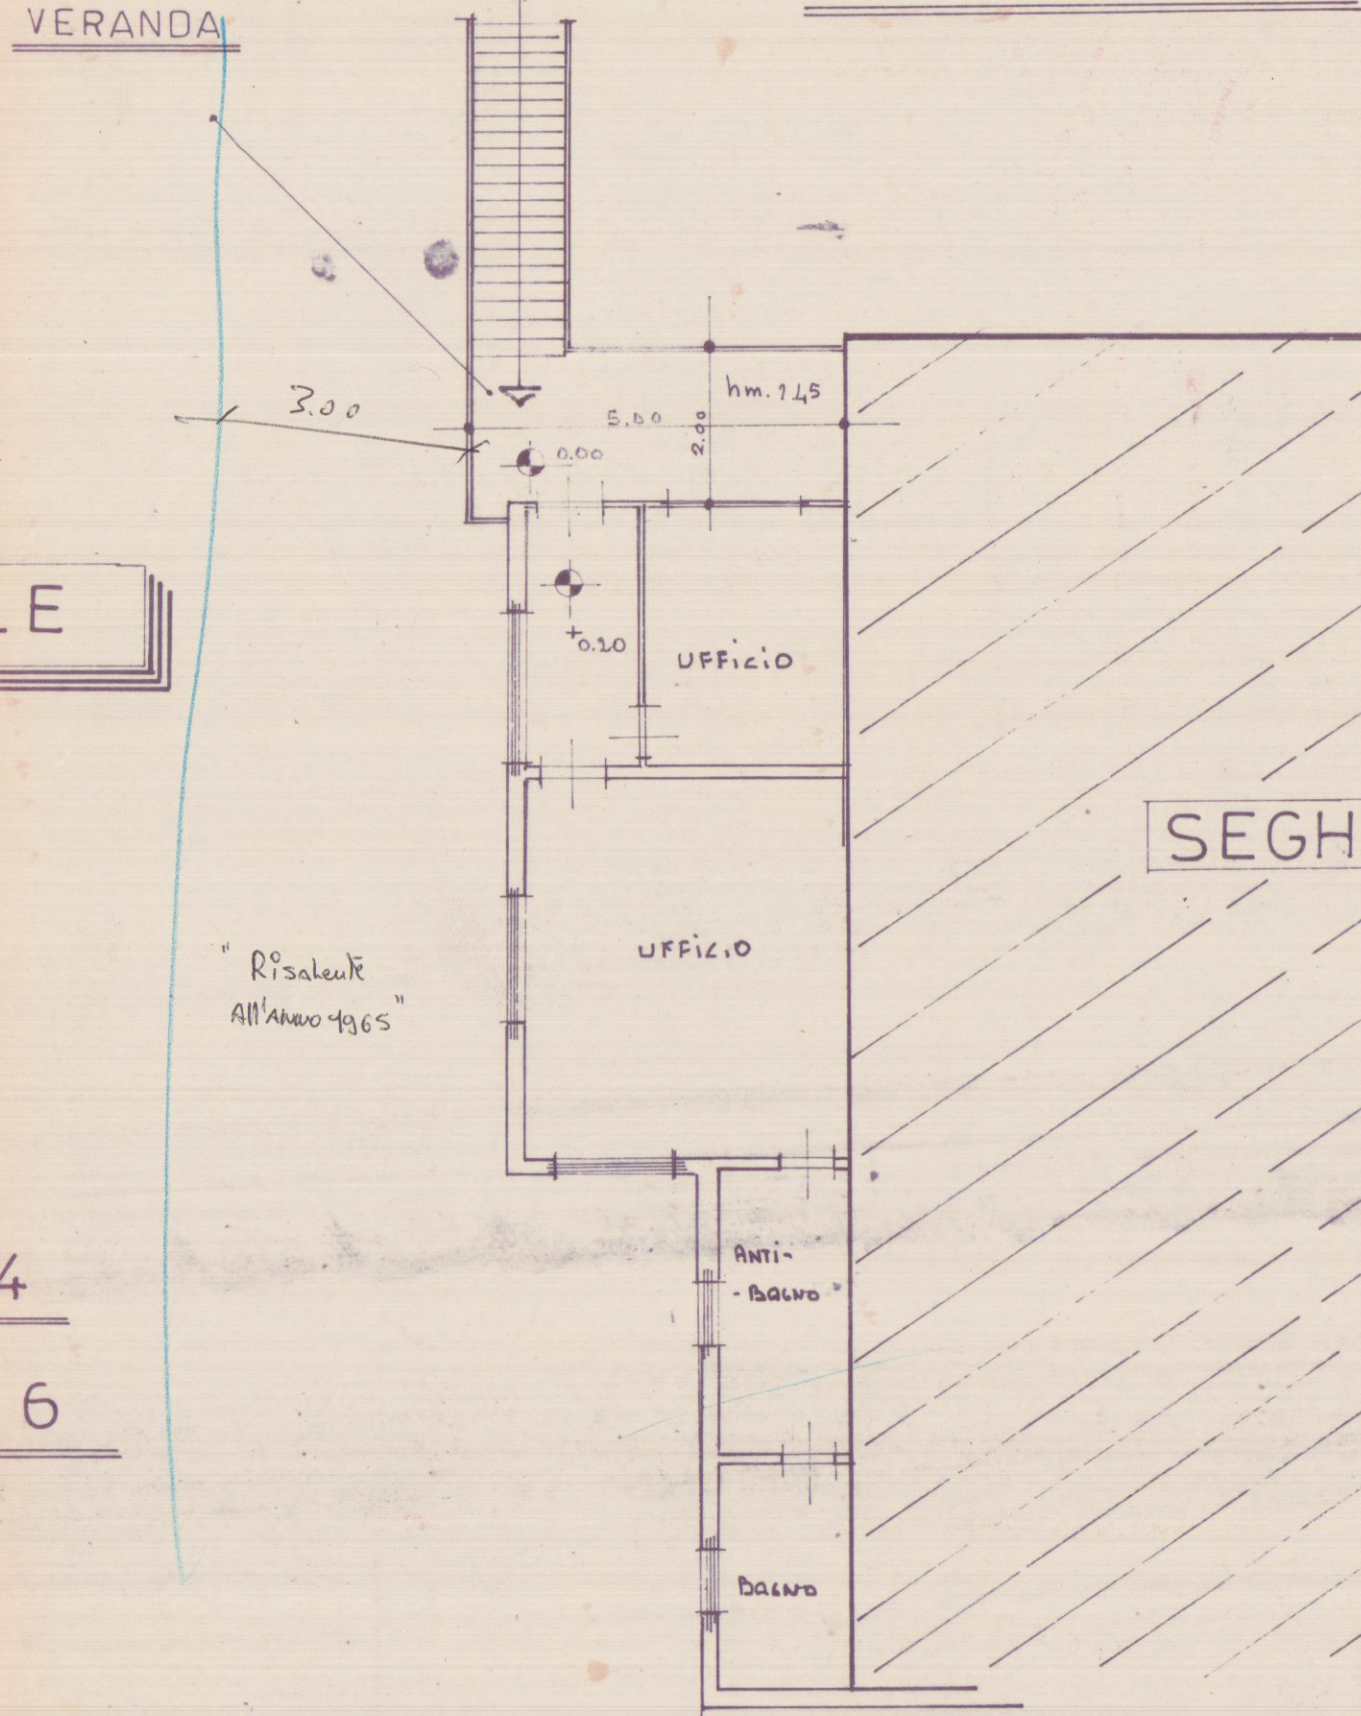


SEGHERIA

PROSPETTO OVEST



PROSPETTO NORD

STATO DI PROGETTO

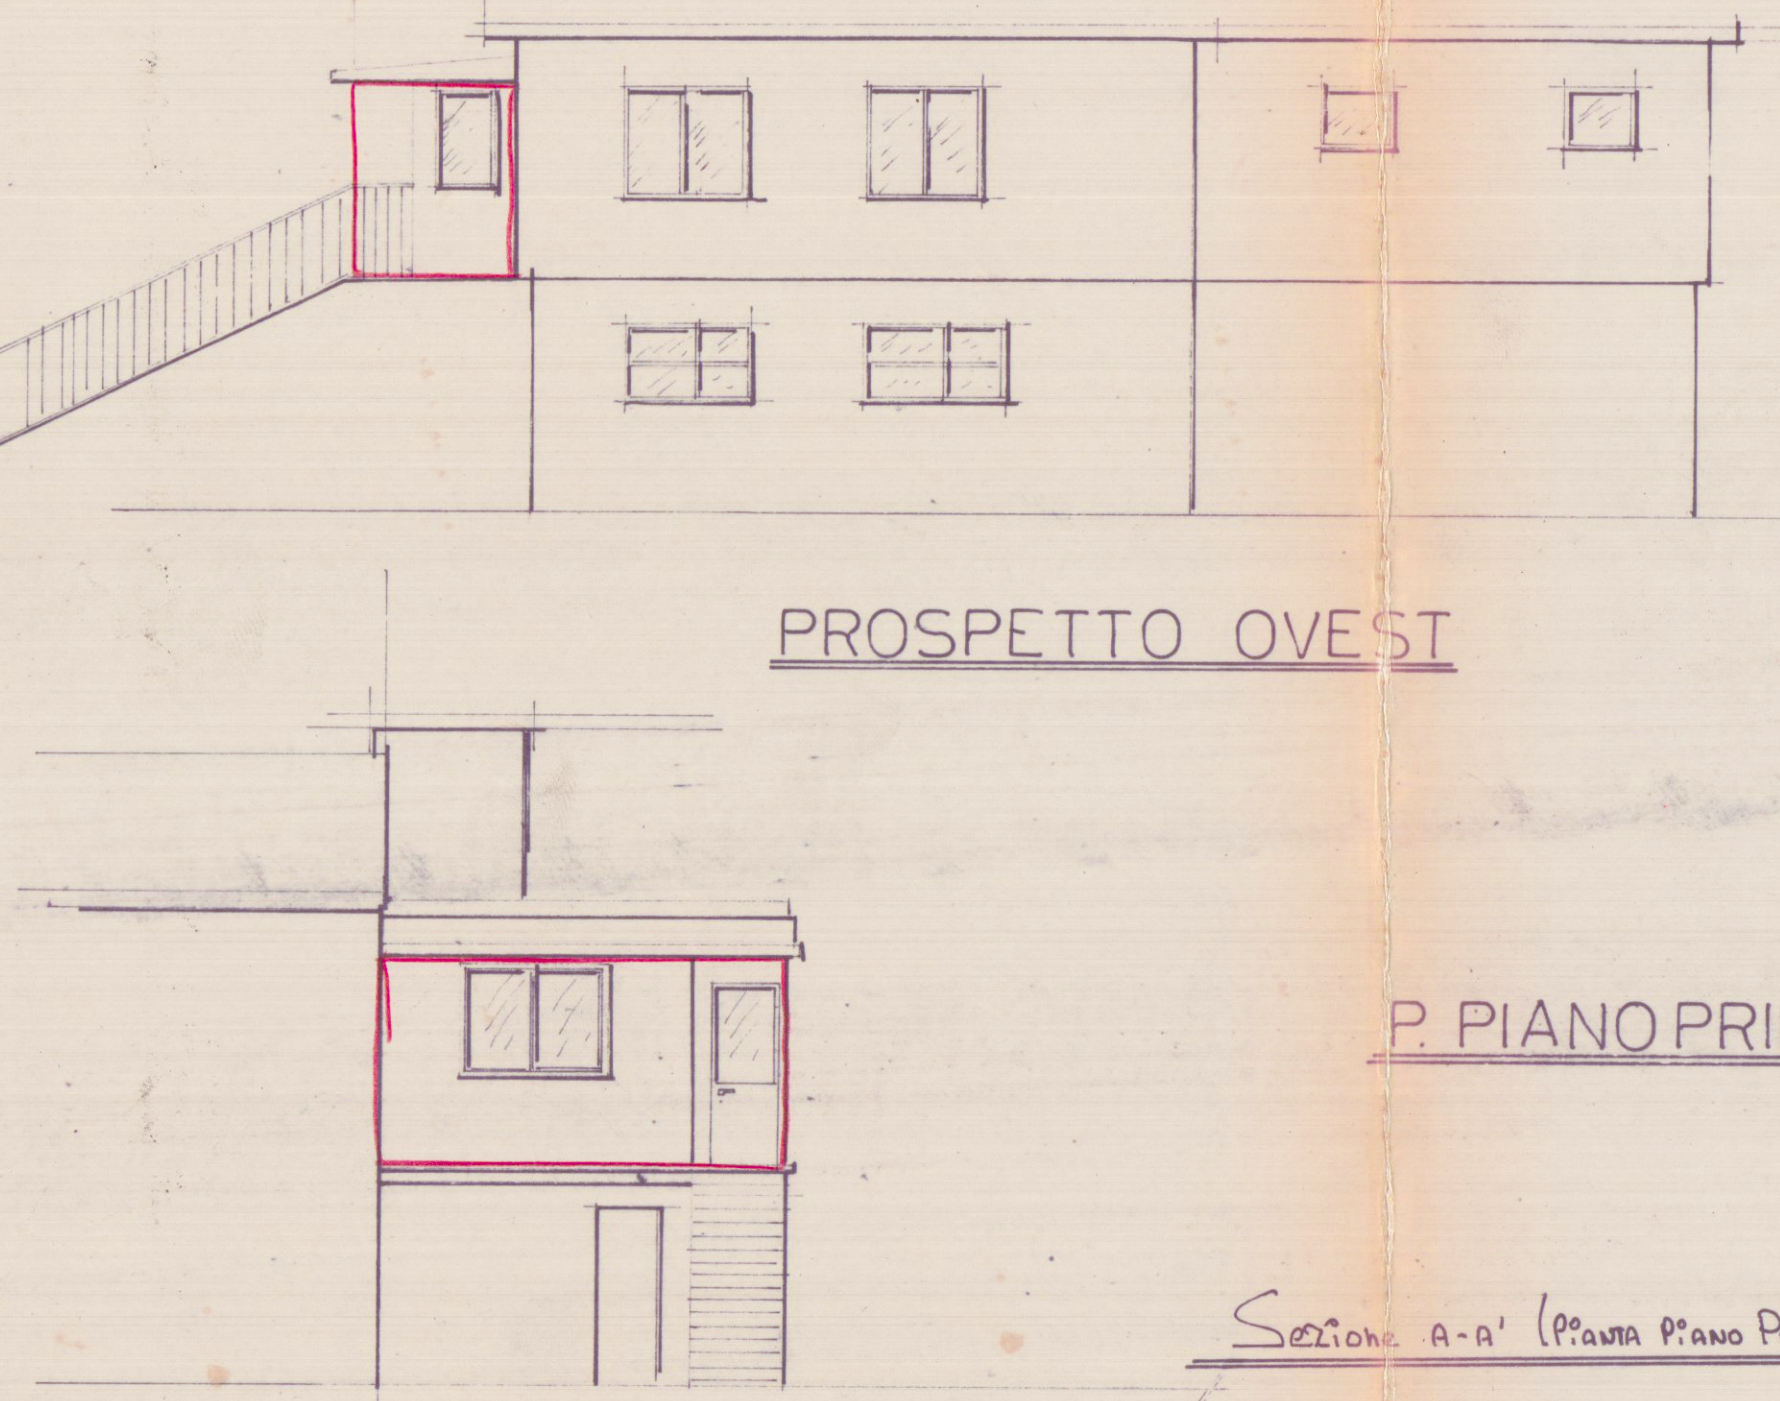

P. PIANO PRIMO

Sezione A-A' (Piano Piano Primo)

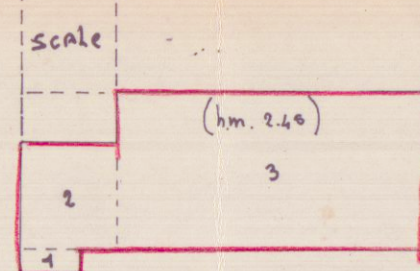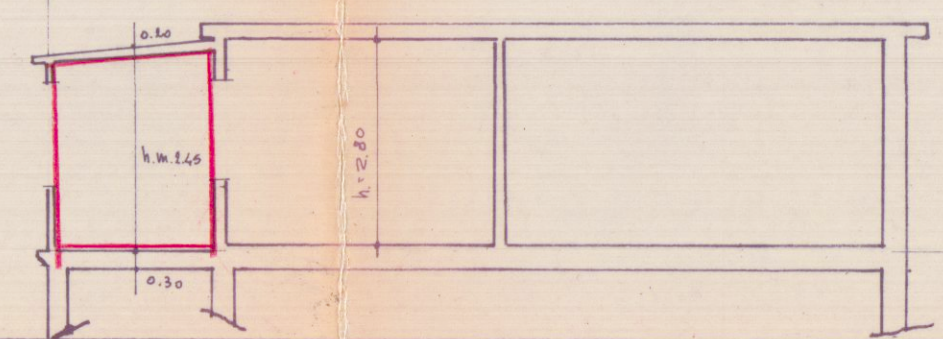

Schema dei Volumi

Dimensioni	Superficie	h	Volume
1. 0.45 x 0.40	0.18 mq	2.45	0.44 mc
2. 1.30 x 1.40	1.82 mq	2.45	4.45 mc
3. 3.70 x 2.00	7.40 mq	2.45	18.13 mc
Totale	9.40 mq		23.03 mc

SEGHERIA