

8

PARTICOLARE AREAZIONE 1:50 DEGLI SCANTINATI

2/2

AL SISTEMA DI AREAZIONE NATURALE
SI AGGIUNGERA' UN'AREAZIONE FORZATA
OPPORTUNAMENTE STUDIATA IN SEDE ASSE-
CUTIVA PREVIA APPROVAZIONE DELL'UFFI-
CIO COMPETENTE.

APPROVATO


DOTT. ARCH. E. BIENAIMÉ

Aut. Min. Int.


Approvato dal Sindaco alle condizioni
indicate nel permesso di costruzione
N° 167 del 24 AGO. 1967

L'ING. CAPO

Aut. Min. Int.

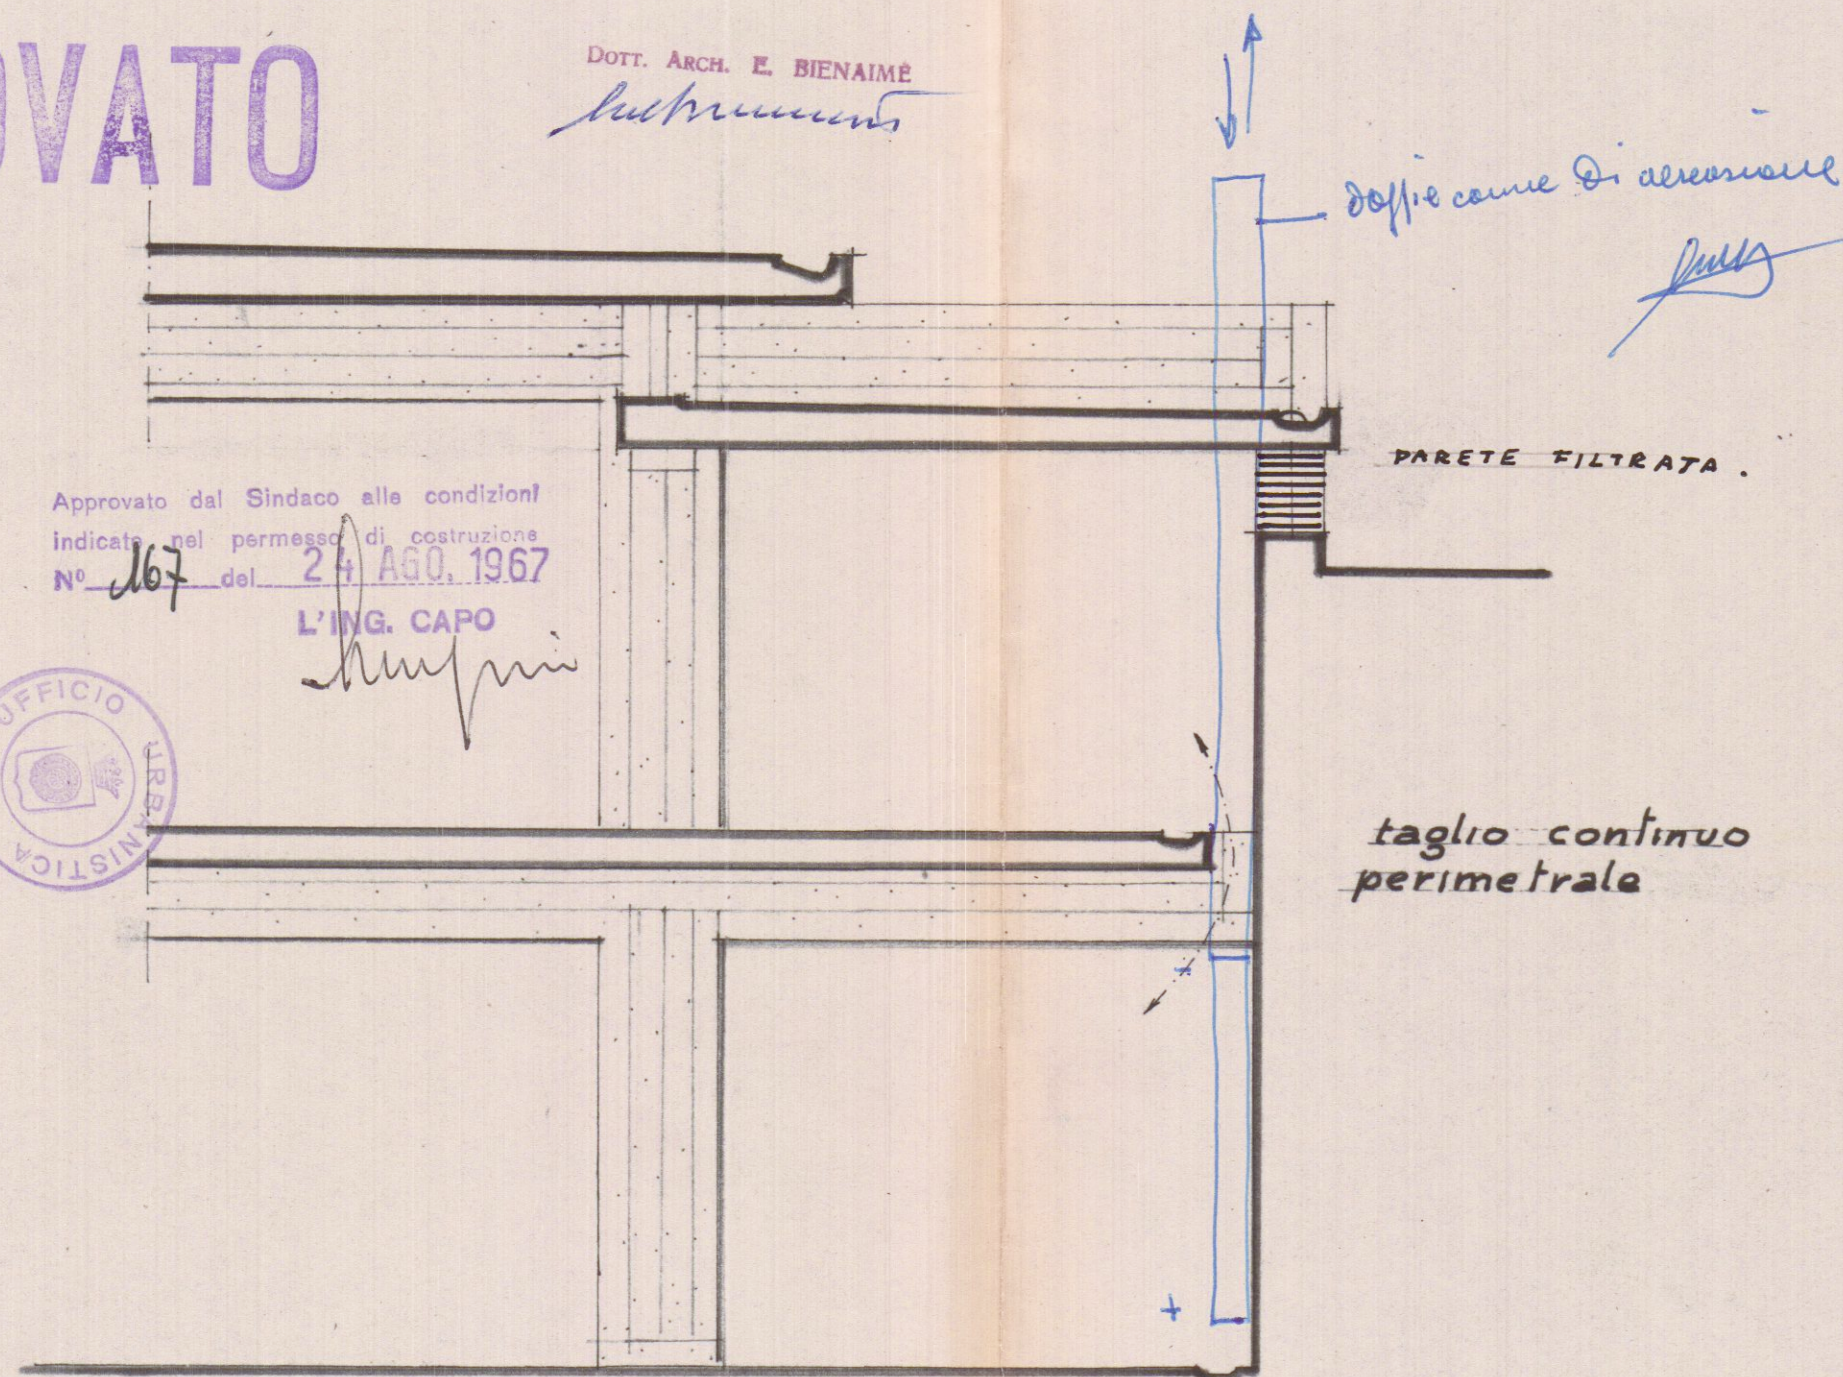

SUL PERIMETRO INTERNO

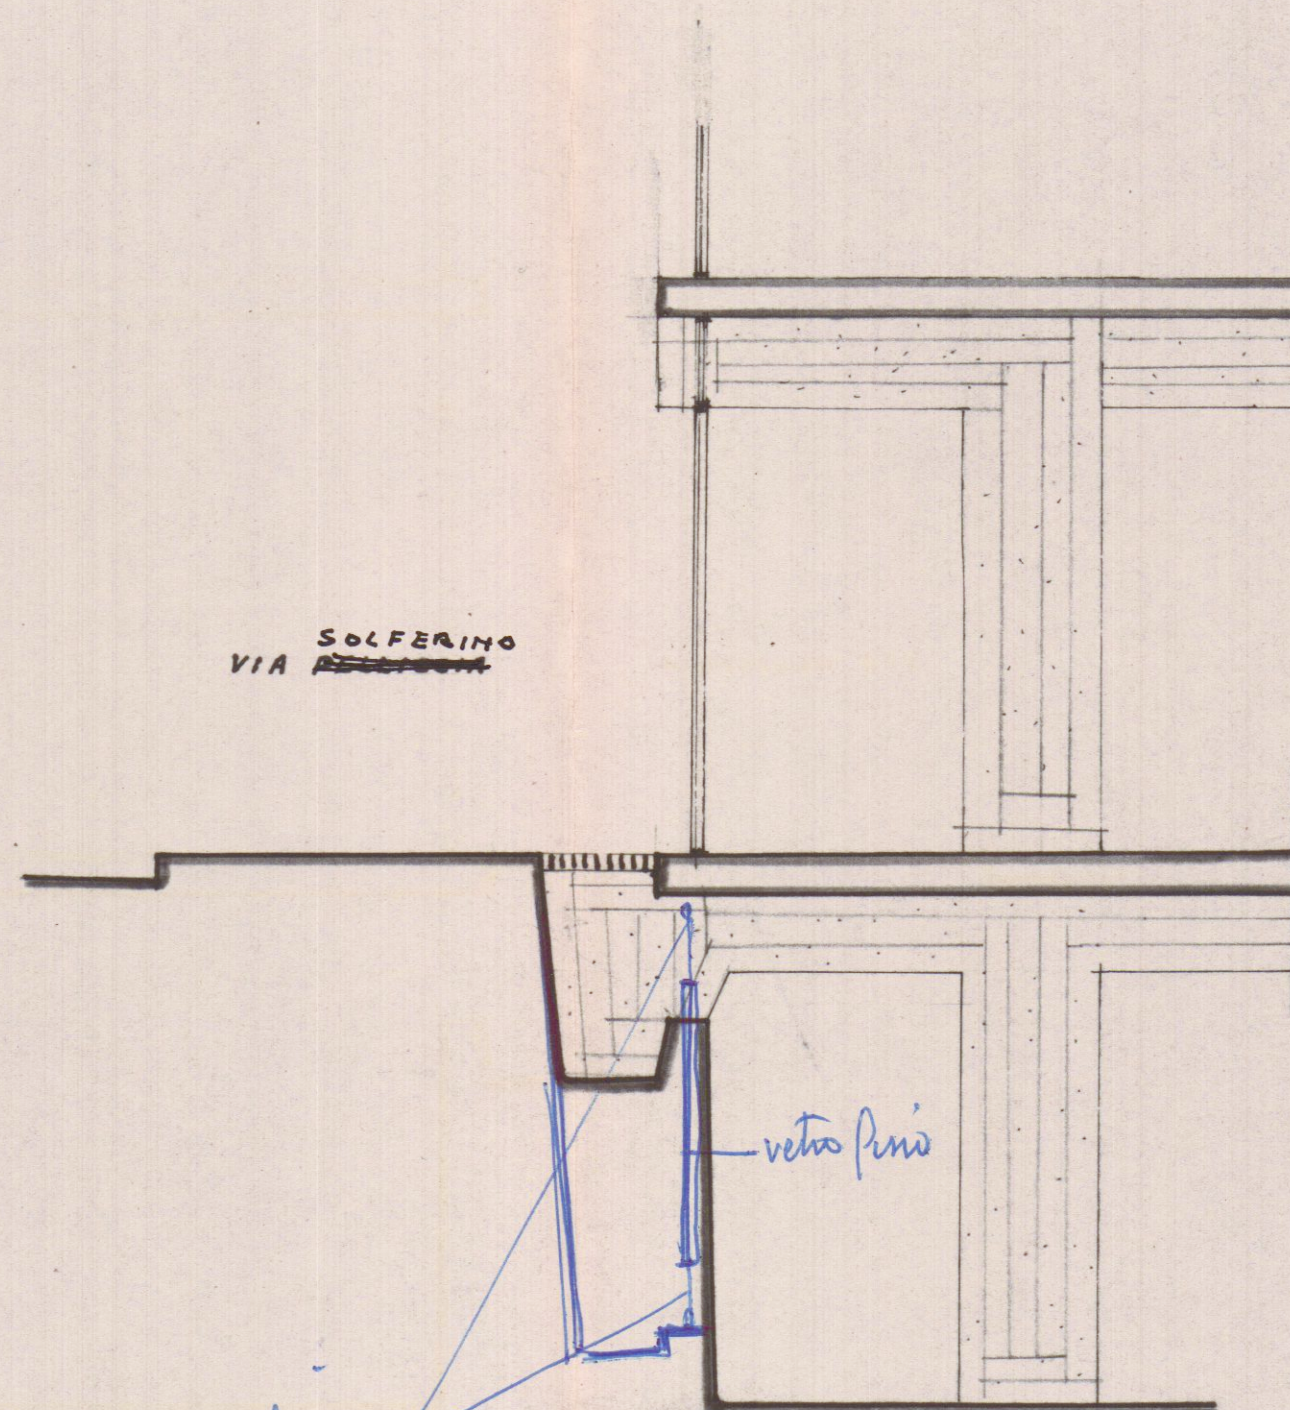

SUL FRONTE DELL'EDIFICIO