


MARCO ANDREONI Architetto Albo degli Architetti Massa Carrara n° 387 C.so Rosselli n°9 Carrara (MS). C.F. NDR MRC72D24B832O		 Comune di Carrara NUMERO DI BUSTA/ANNO 20 GEN 2012	
UBICAZIONE: Loc. Avenza, strada provinciale Carrara-Nazzano foglio 91 mapp. 237 e mapp.451			
PROPRIETA': QUAL.IT Srl - Via della Pace n°40 - Sarzana (SP) - c.f. e P.Iva 01319030118			
TITOLO DEL PROGETTO: Seconda variante al permesso di costruire n.72/09 del 10/08/2009 Prot. n.2587/318		TAVOLA 6	
TIPO DI ELABORATO Stato di raffronto: Estratto catastale, planimetria particolari recinzione		DATA Gennaio 2012	
Firma della proprietà'  QUAL.IT SRL Via della Pace, 40 10038 Sarzana (SP) C.F./P.I. 01319030118		Firma del progettista 	
SPAZIO RISERVATO ALL'UFFICIO INFORMATIVA SULLA PRIVACY D.LGS. 196/2003 Le informazioni contenute nei seguenti elaborati tecnici, che precedono eventuali allegati, sono riservate ad uso esclusivo del destinatario. Persone diverse da quest'ultimo non possono copiare, riprodurre o diffondere questi elaborati: qualsiasi utilizzo non autorizzato dello stesso è vietato e potrebbe costituire reato. In caso di errore e/o ritrovamento degli stessi, La invitiamo a non leggerlo, dandone gentilmente comunicazione al mittente. Tutti i diritti di riproduzione ed uso dei seguenti elaborati grafici sono riservati esclusivamente allo Studio di Architettura Marco Andreoni, C.so Rosselli, 9 Carrara (MS). Lo sfruttamento indebito e/o la riproduzione parziale o totale di essi sarà perseguibile secondo i termini di legge vigenti.			
Timbro relativo al rilascio del provvedimento			

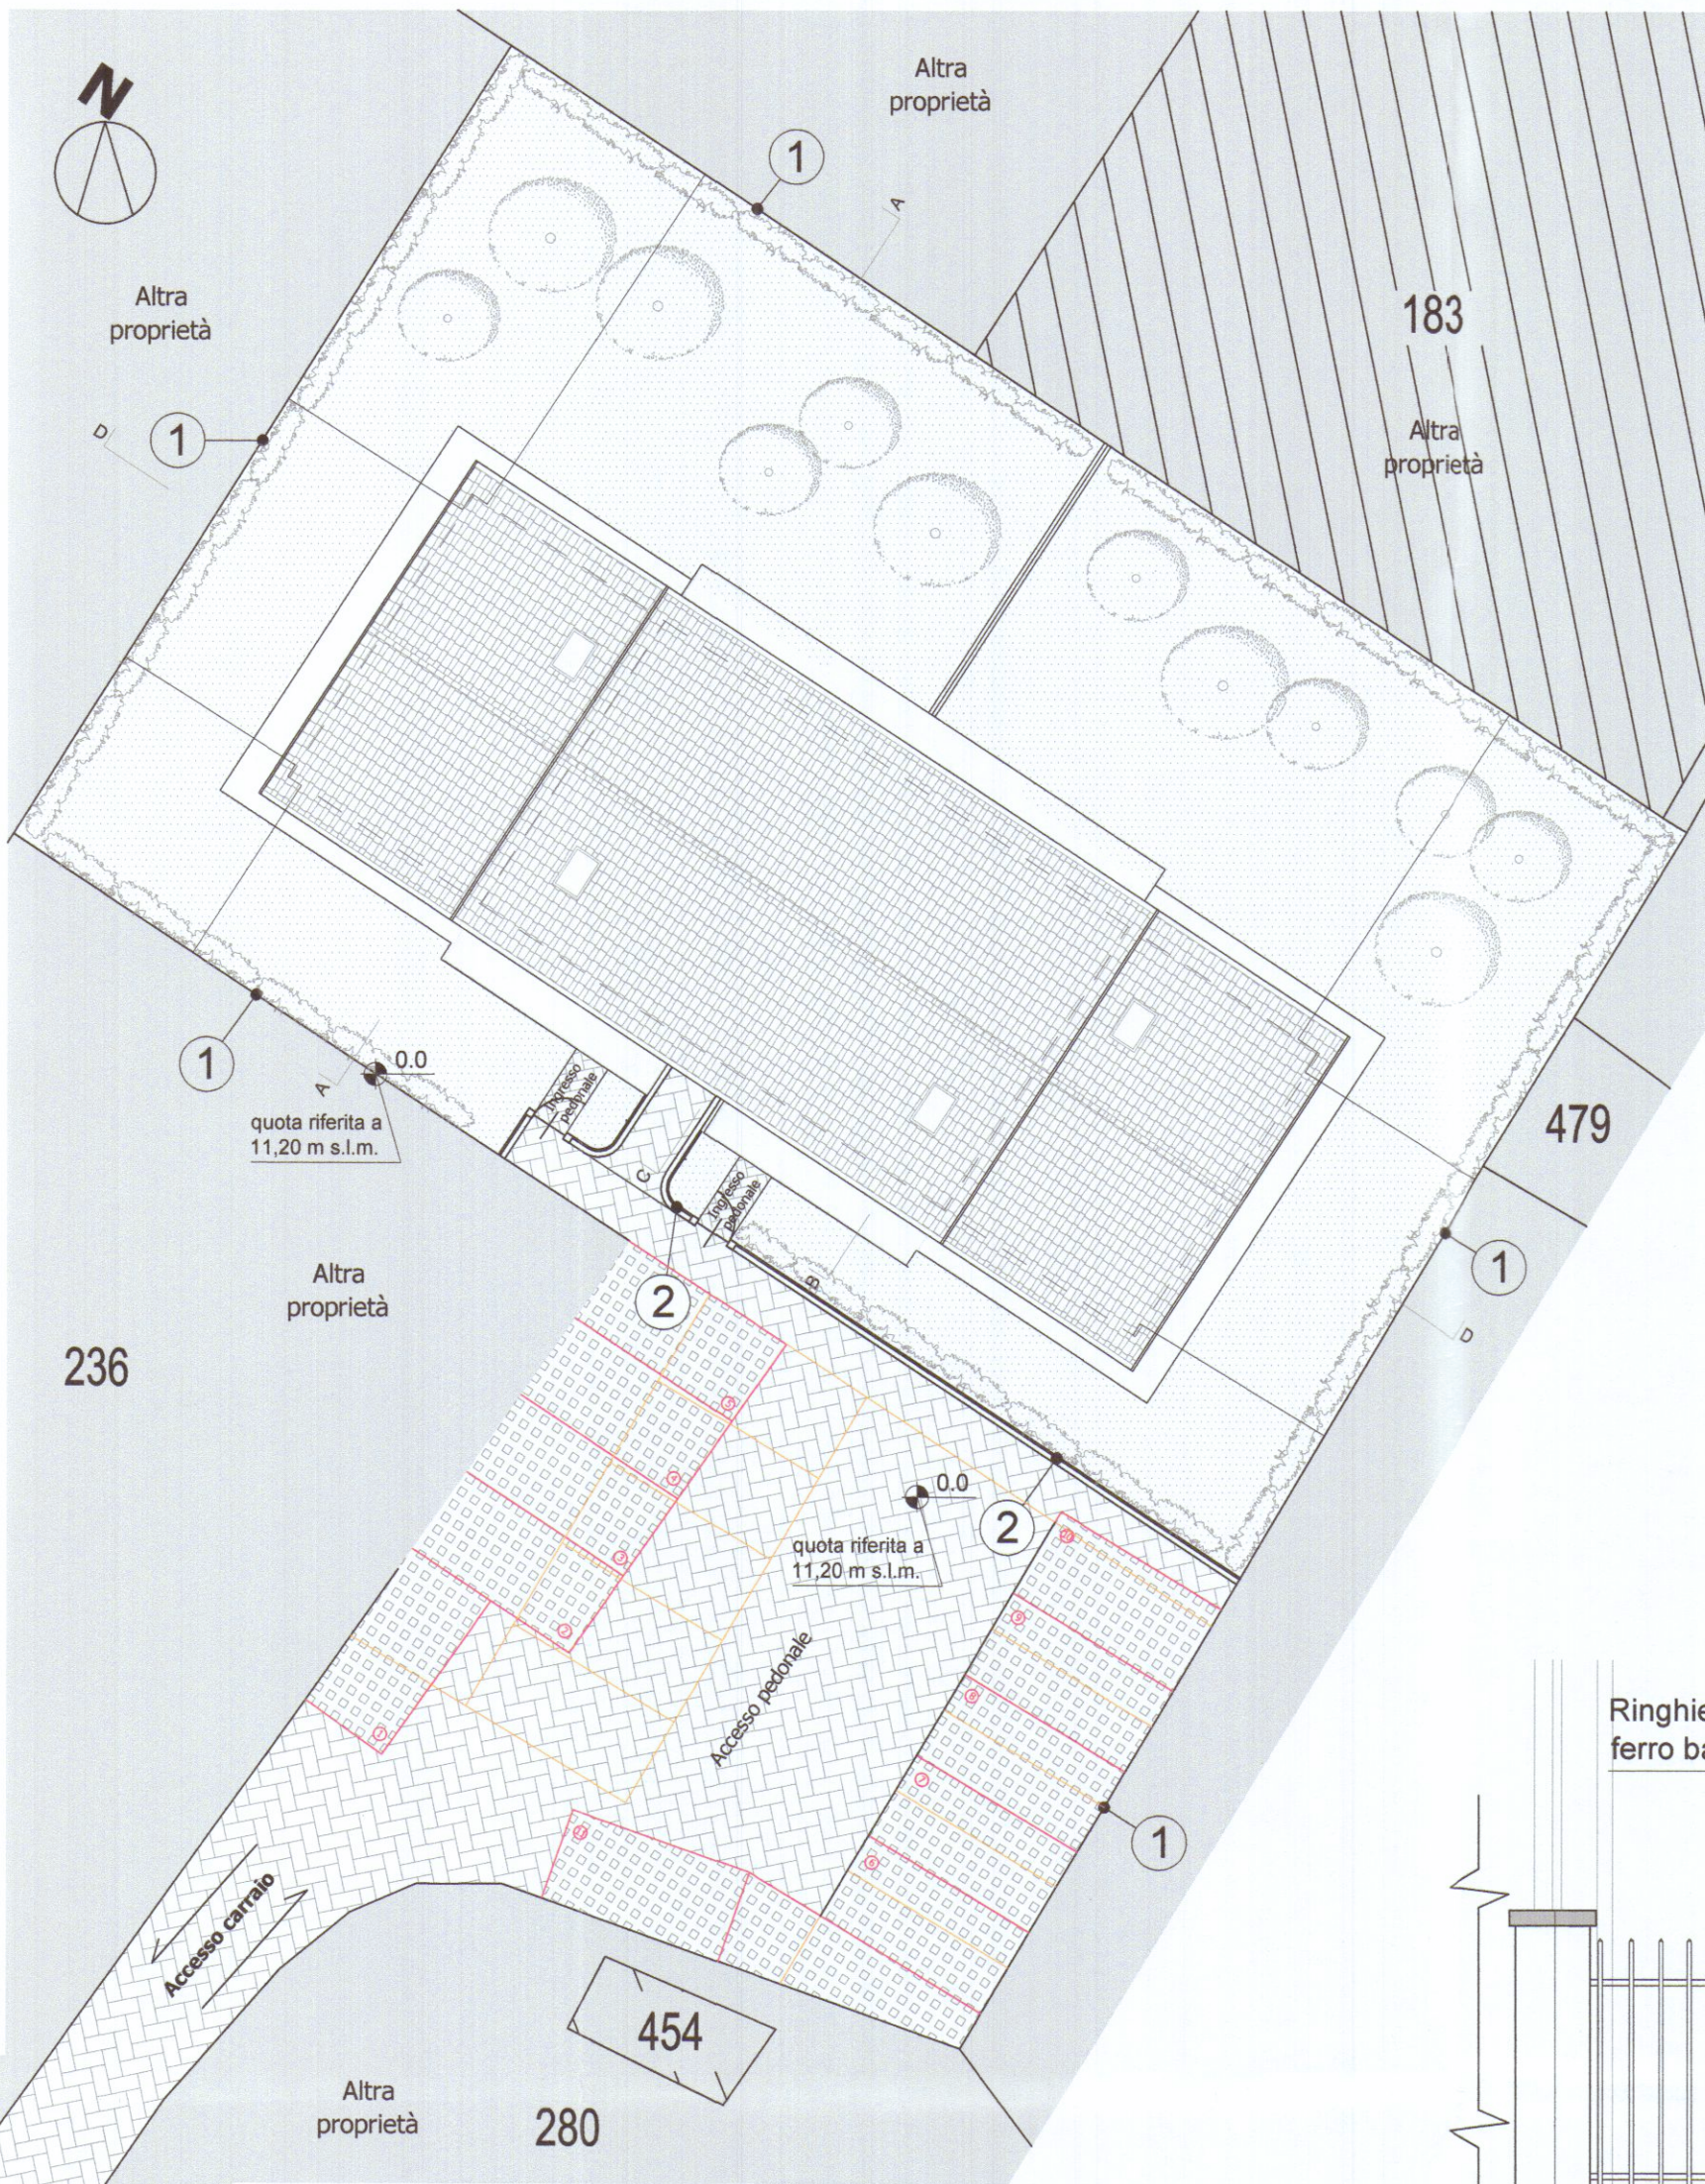

Piantumazione delle alberature

Sup. destinata a giardino permeabile (al 100 %) 566,12 mq. pari al 41,63% pari al 41,63% > 25% della Sup. fondiaria (D.P.G.R. 09/02/07 n° 2 art. 16)
Sup. lotto oggetto di intervento 1360,00 mq.
Sup. coperta 233,36 mq.
Area non coperta 1126,64 mq.
(N.T.A. R.U. art. 17) n. 2 piante d'alto fusto ogni 100 mq. di area scoperta
Alberi d'alto fusto 12 > 11,27 richiesti

(N.T.A. R.U. art. 17) n. 4 gruppi di arbusti ogni 100 mq di area non coperta
Gruppi di arbusti da piantare = 24

Dotazione di parcheggi

Dotazione minima di posti auto (n° 1,5 posti auto/ 100 mq. SUL)
SUL fabbricato 349,98 mq.
posti auto in dotazione 10 > 5,25 richiesti

Sup. destinata a parcheggio L. 122/89 (1,00 mq./ 10 mc. vol.)
vol. fabbricato 1384,28 mc.
superficie destinata a parcheggio 242,77 mq.> 138,43 mq. richiesta

Legenda


- Area parcheggio
- Superficie permeabile
- Pavimentazione posti auto da realizzarsi con masselli autobloccanti drenanti al 50%
- Pavimentazione area pedonale realizzata con masselli autobloccanti
- Viabilità di accesso privata realizzata con masselli autobloccanti

- Fabbricato esistente da demolire
- Essenze arboree di alto fusto
- Essenze arbustive: alloro, pitosforo e gelsomino


N.B. : (non vi sono essenze arboree preesistenti)
Sono previste siepi sempreverdi da piantare a confine

Planimetria con individuazione delle alberature


- scala 1:200 -

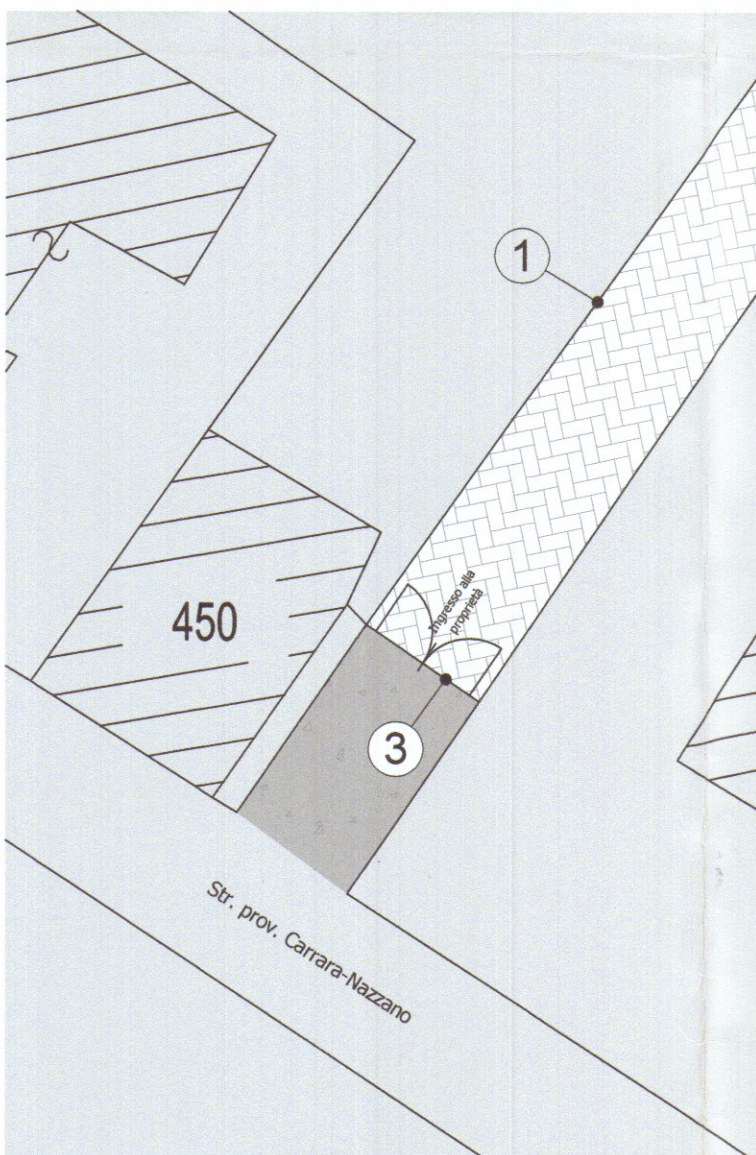

Particolare recinzione tipo ① scala 1:25

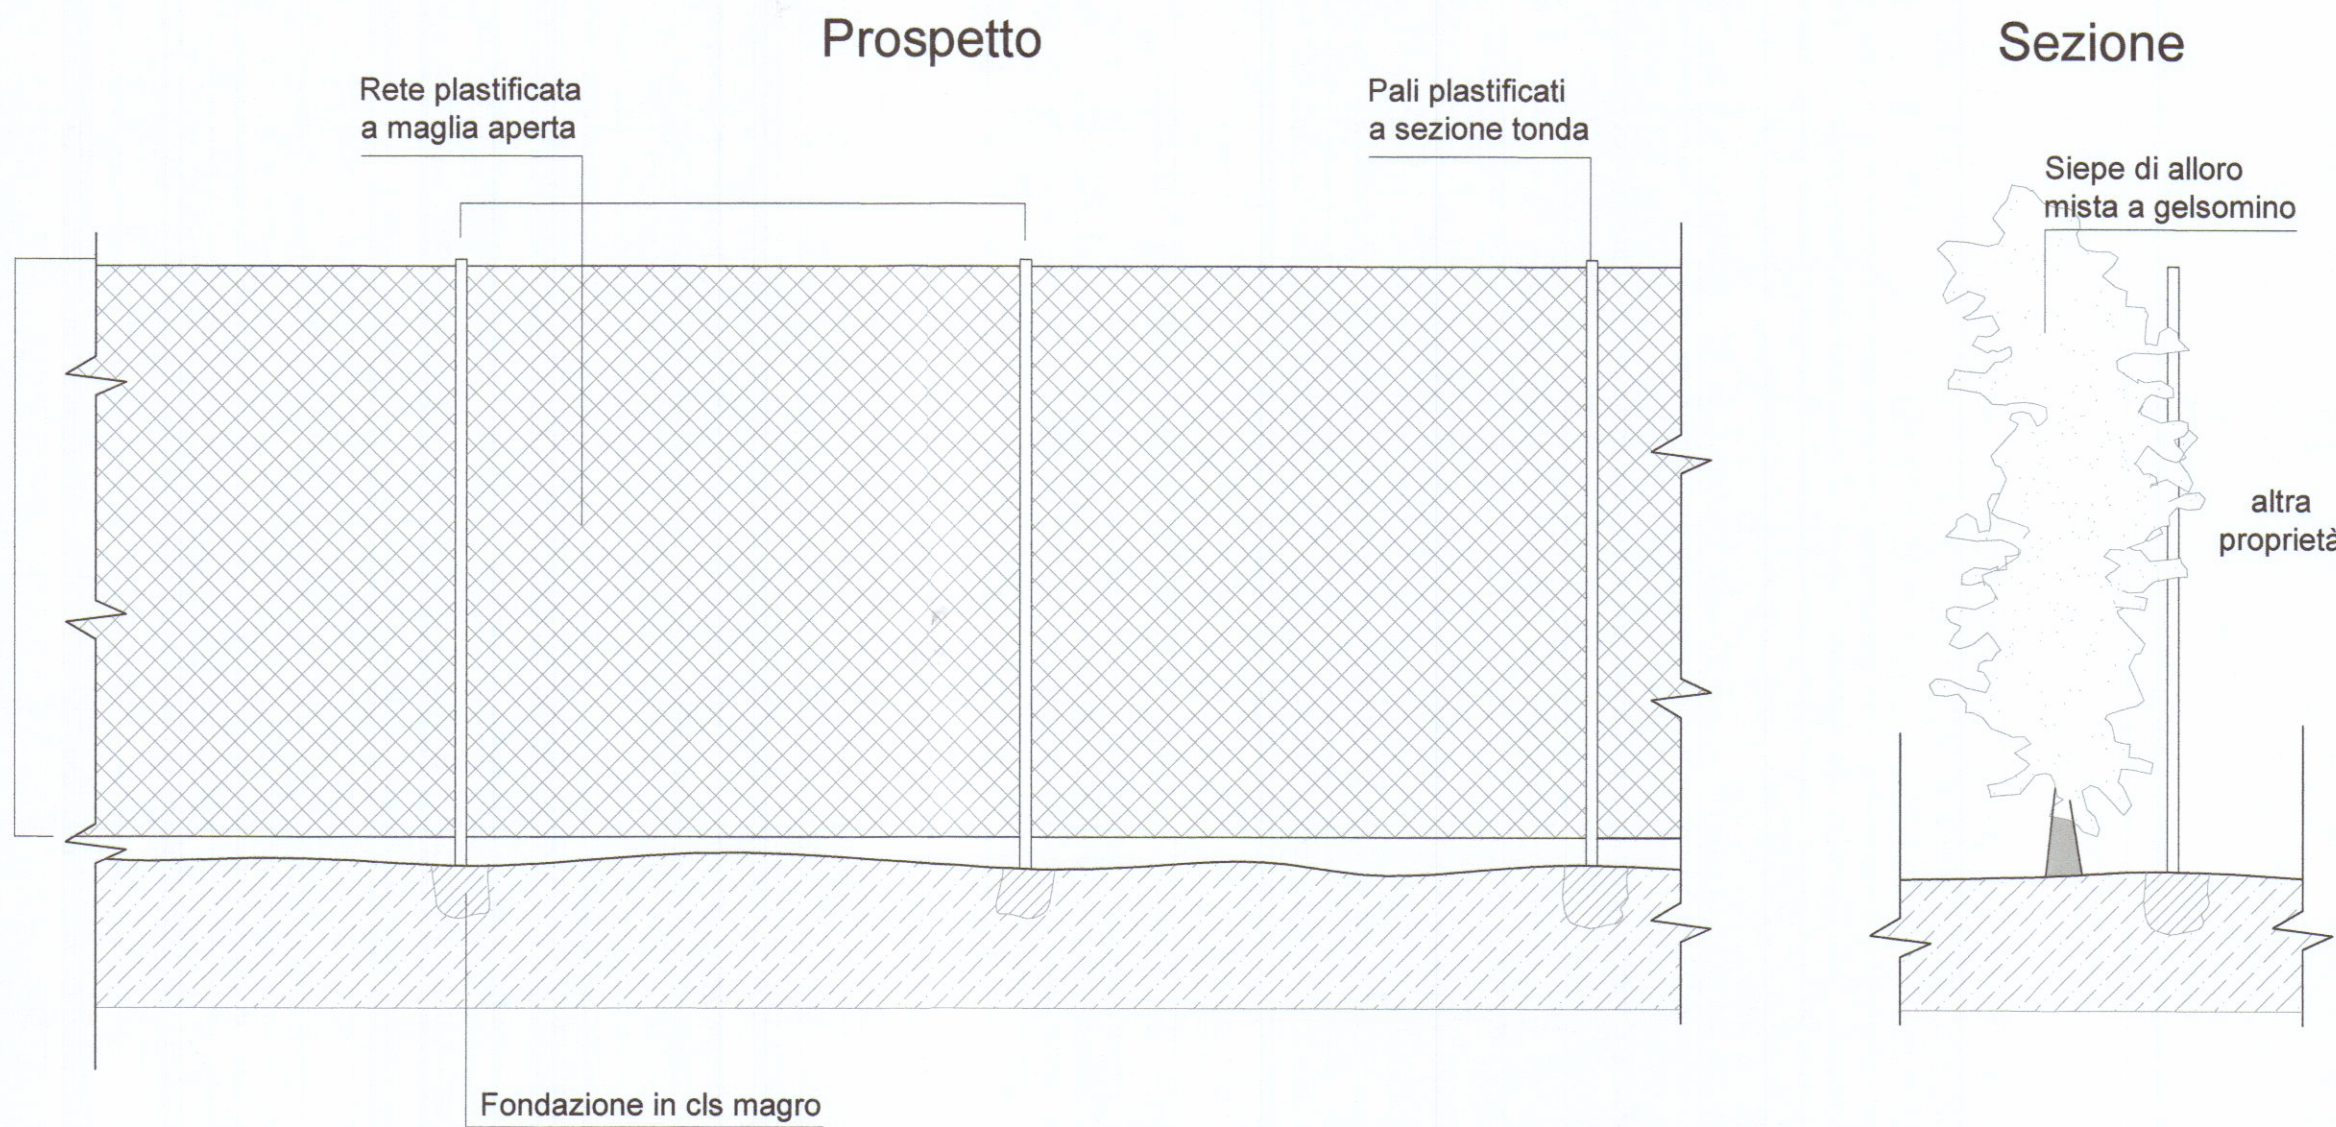


Particolare recinzione tipo ② scala 1:25

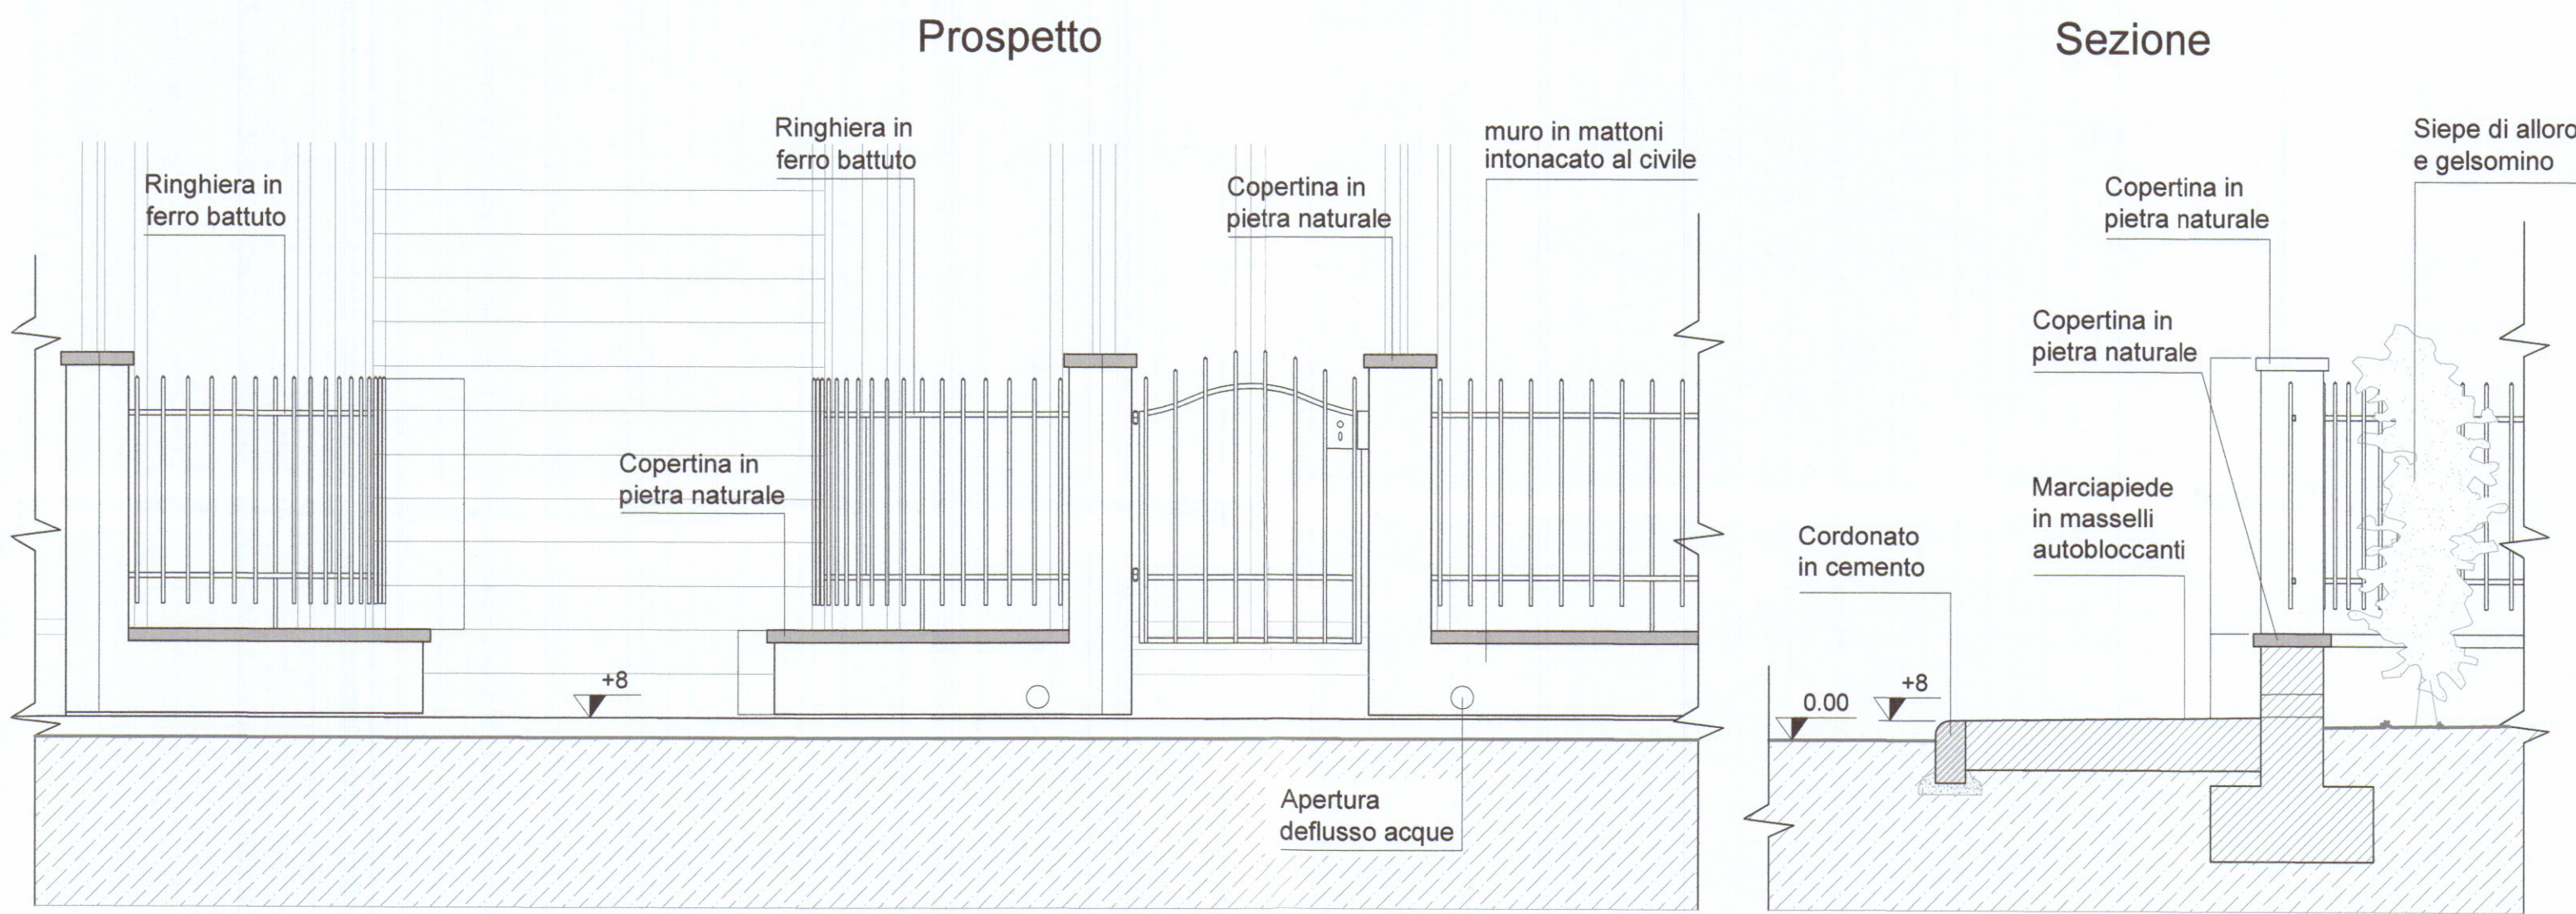

Estratto catastale

- scala 1:1000 -

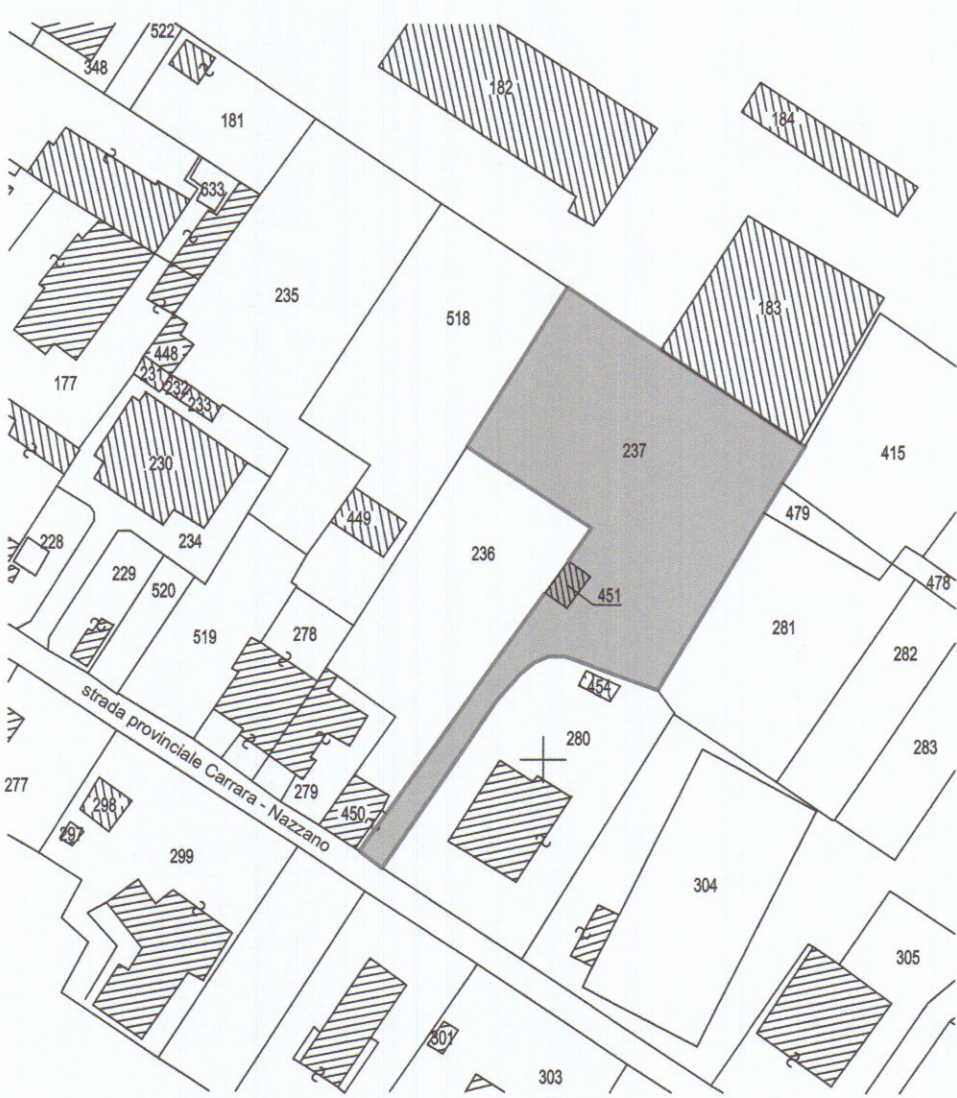

Particolare ingresso carraio ③ scala 1:25

