

COMUNE DI CARRARA

05 NOV. 1997

TAVOLA 3

OGGETTO VARIANTE IN CORSO D'OPERA
PER OPERE INTERNE
CONCESSIONE N° 136 DEL 23/05/97

PROPRIETA' GARFAGNINI PAOLO

ELABORATI GRAFICI PIANTE - PROSPETTI - SEZIONI

DATI CATASTALI F. 43 MAP. 315

SCALA 1:400

DATA 05 NOV. 1997

PROGETTISTA ARCH. MENCONI ROBERTA


CENTRO STUDI
PROGETTAZIONE

TELEFONO 0585/776751

STATO DI PROGETTO

VARIANTE 05 NOV. 1997

AZIENDA USCA DI MASSA E CARRARA
Al sensi dell'art. 220 del T.U. L.L.B.B.
si esprime parere FAVOREVOLE
05 NOV. 1997
per l'approvazione del presente
progetto.
Il Funzionario Merito

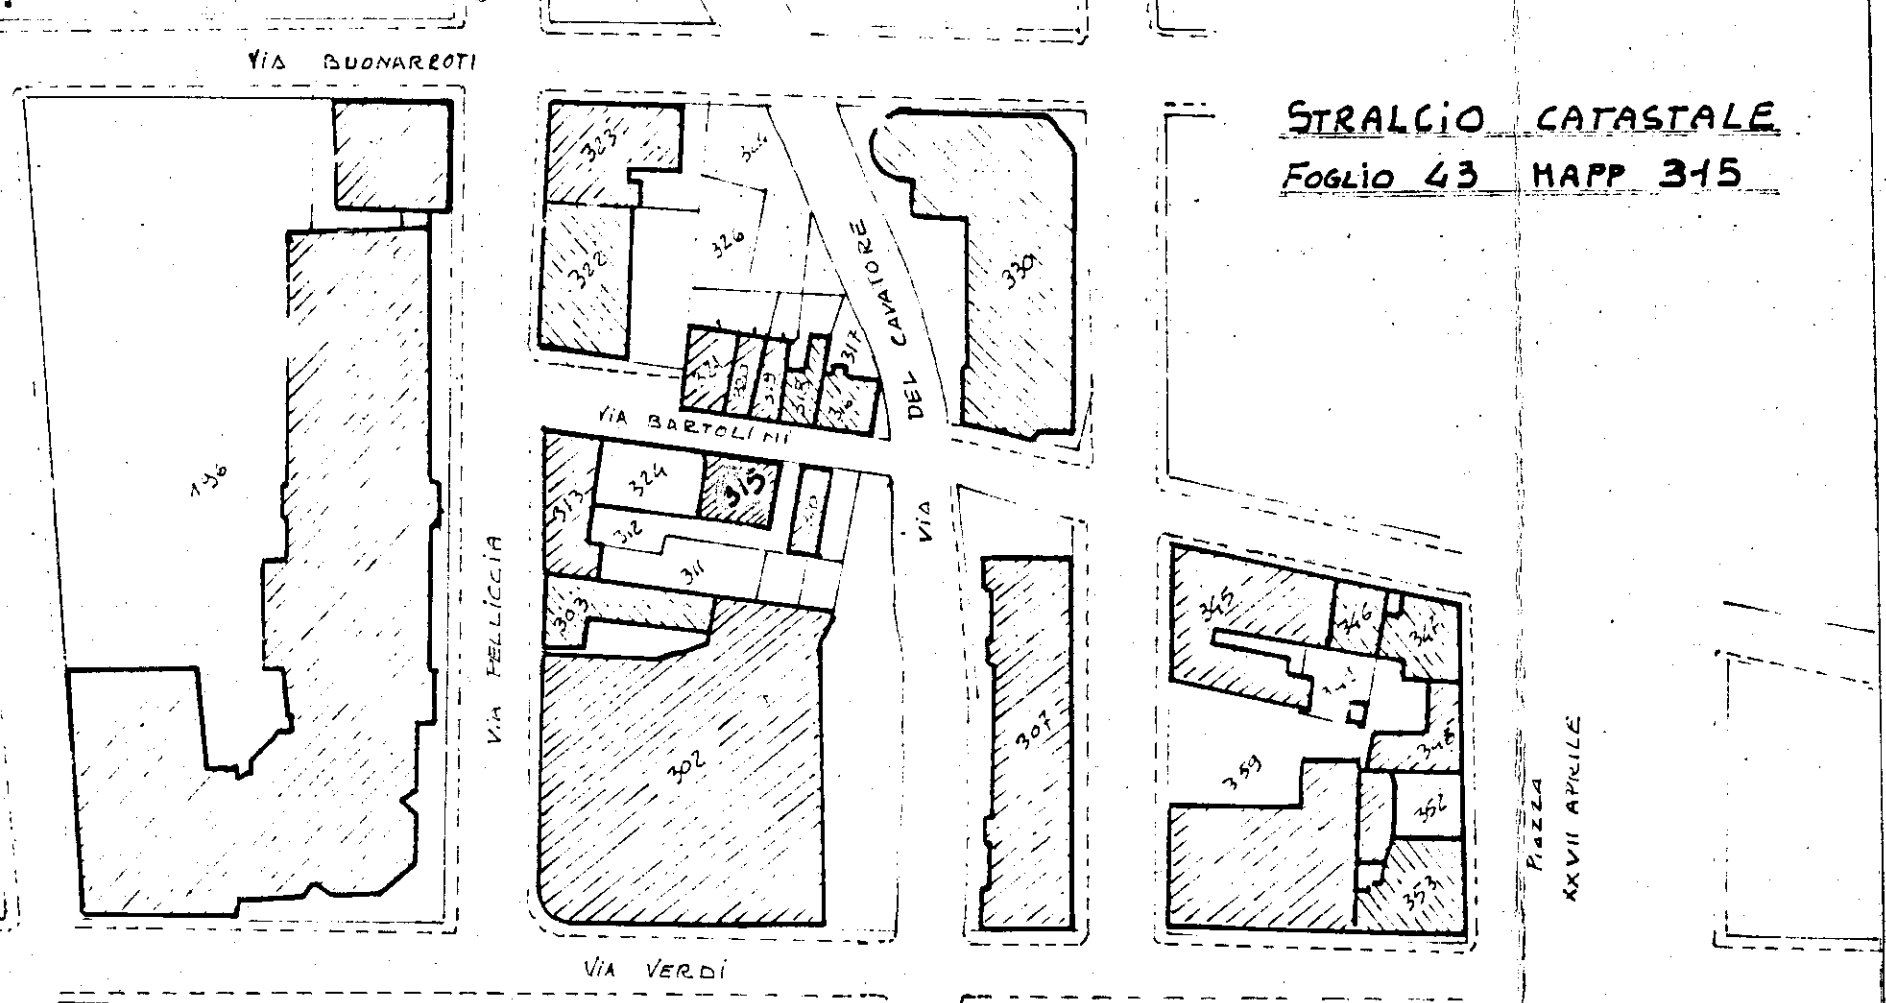

SCHEMA DEI VOLUMI				
	DIMENSIONI	Mq	H	M.C.
1	9,35 x 4,80	44,8	2,8	125,6
2	2,68 x 2,43	7,05	2,5	16,5
3	2,68 x 4,10	2,9	2,8	8,2
4	3,40 x 1,93	6,5	2,8	18,2
5	2,00 x 1,60	3,2	2,8	8,9
6	4,70 x 3,55	16,6	2,8	46,7
Tot. sup.		84,09		221,4
	DIMENSIONI	Mq	H	M.C.
7	4,80 x 5,00	24	3,10	74,4
8	3,40 x 1,70	4,42	3,10	13,4
9	3,40 x 3,40	11,5	3,10	35,6
Tot. sup.		39,9		123,4
Tot. sup.		124		344,8

