

Doc. Arch. RODOLFO BASSANI
Via M. Furlio, 6 - MALINA DI CARRARA - Tel. 059/211111
02 RAFFRONTO FRA PROGETTO E PRIMA
VARIANTE DELLA CONCESSIONE n°11/94
PROGETTO DI MODIFICA COPERTURA,
PROSPETTI E CAMBIO DI DESTINAZ. DEL
FABBR. in AVENZA di CARRARA via XX SETTEMBRE
Comitatente MA.ELLE s.r.l.


DATA GENN. 1999
SCALA 1:100

PROSPETTI N° 79


MA.ELLE s.r.l.



APPROVATO

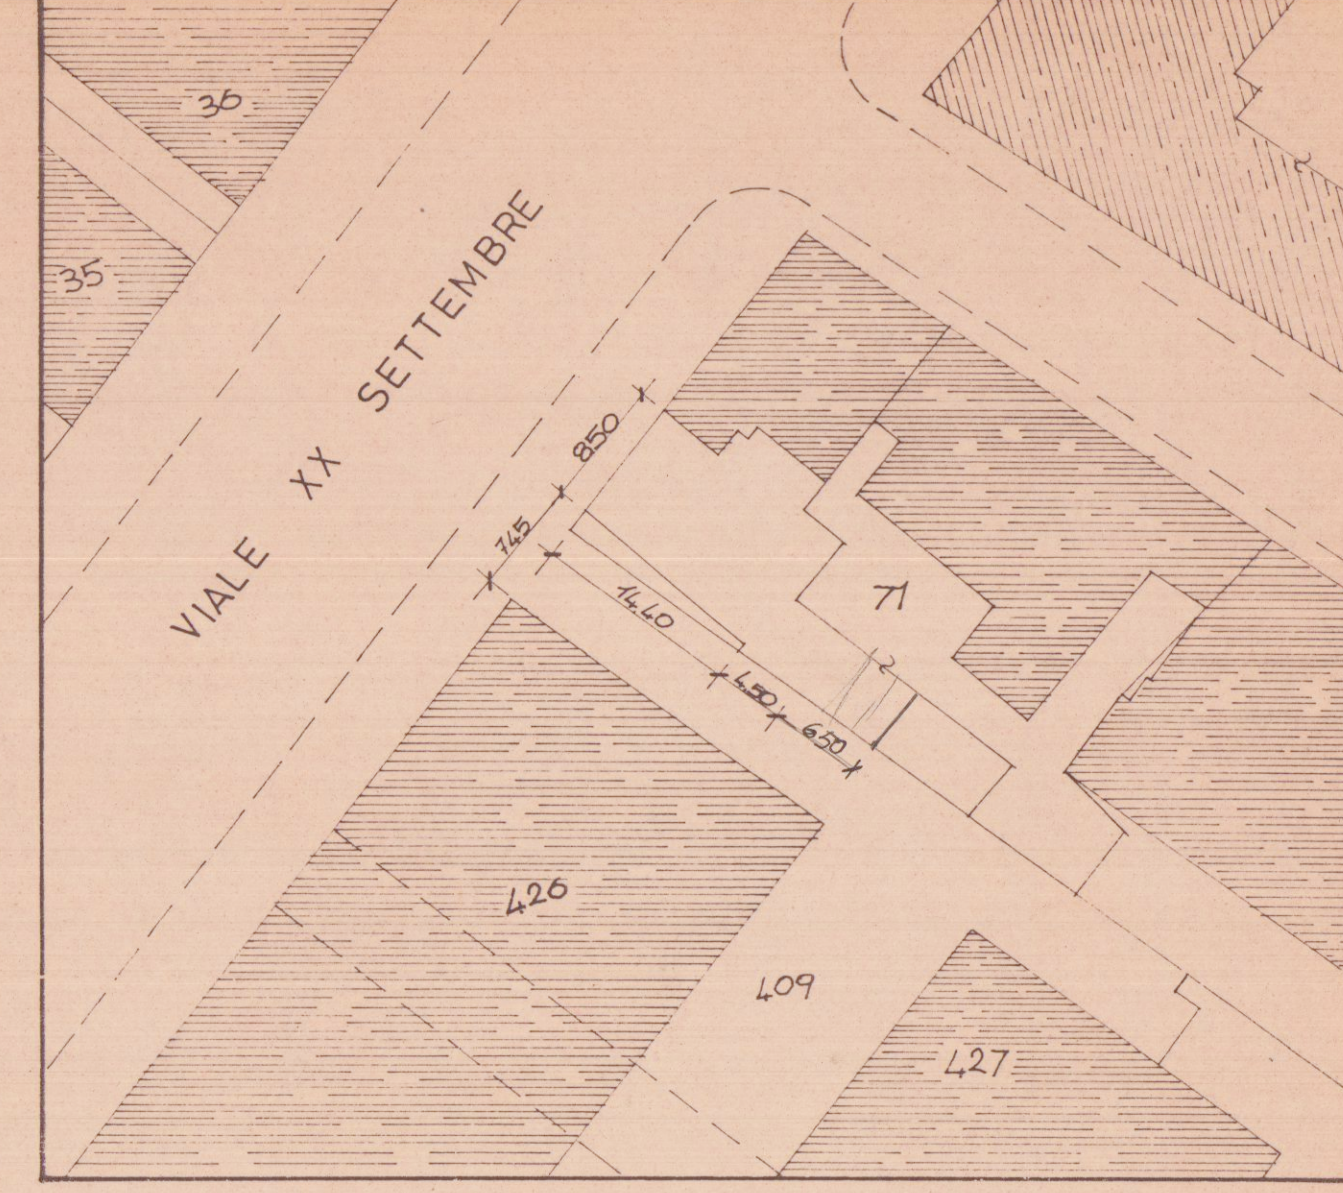

PLANIMETRIA scala 1:500

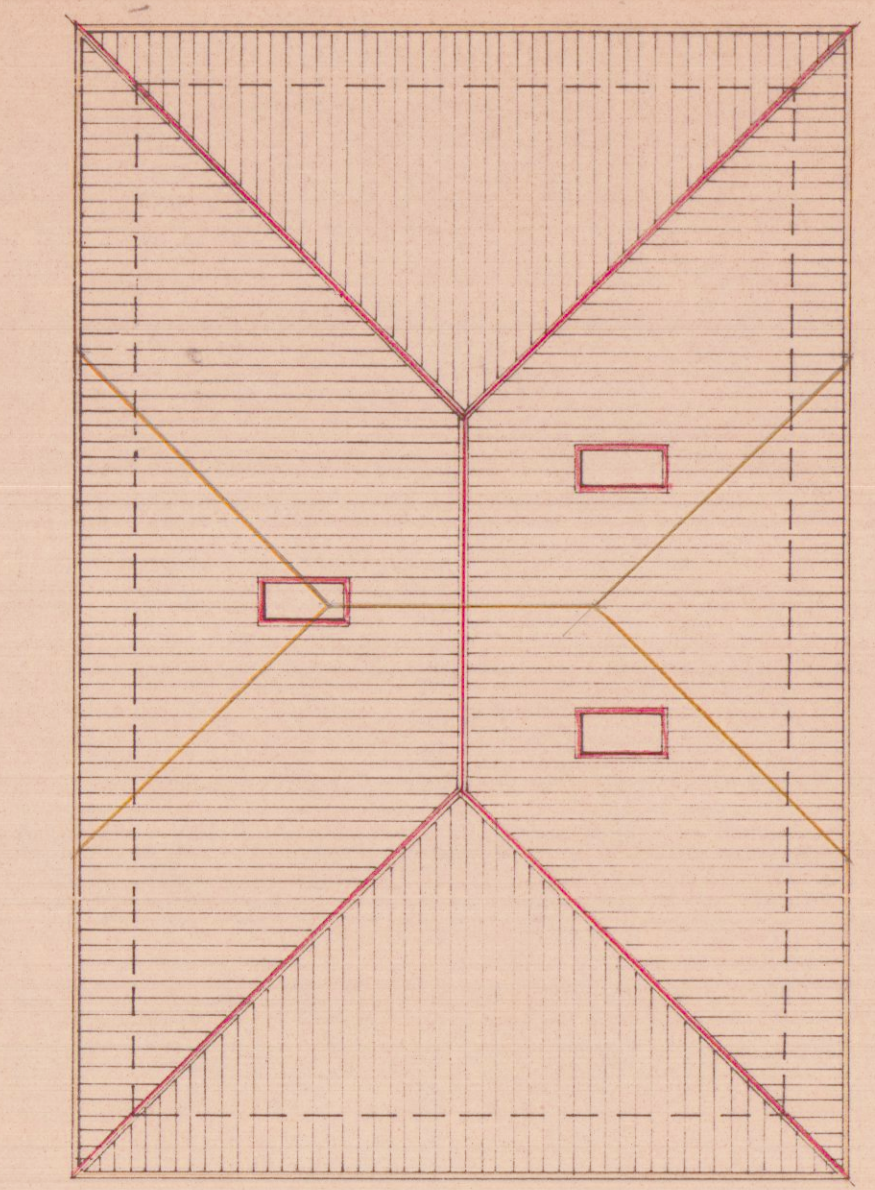

PIANTA COPERTURA

