

S.T.P.

Studio
Tecnico
Professionale

GEOMETRA
IVANO
SQUASSONI

M. di Carrara
v.Fiorillo 9b.
tel. 632611

TAV. N.
2

PROPRIETA':
ROMITI NORIS IVANA GIANNARELLI DOMENICO
IMMOBILIARE IL PORTICO SRL

Dati Tavola:
Pianta
sezioni
prospetti



OGGETTO:
LAVORI DI RISTRUTTURAZIONE, RIDISTRIBUZIONE INTERNA A
FABBRICATO DI CIVILE ABITAZIONE, SITO IN CARRARA
VIA CARRIONA N.362 LOC. RAGLIA

Dati Catastali:
FG. 73
MAPP. 71 SUB. 1-2

Varie:
PROGETTO

Scala:
1:100

Data:

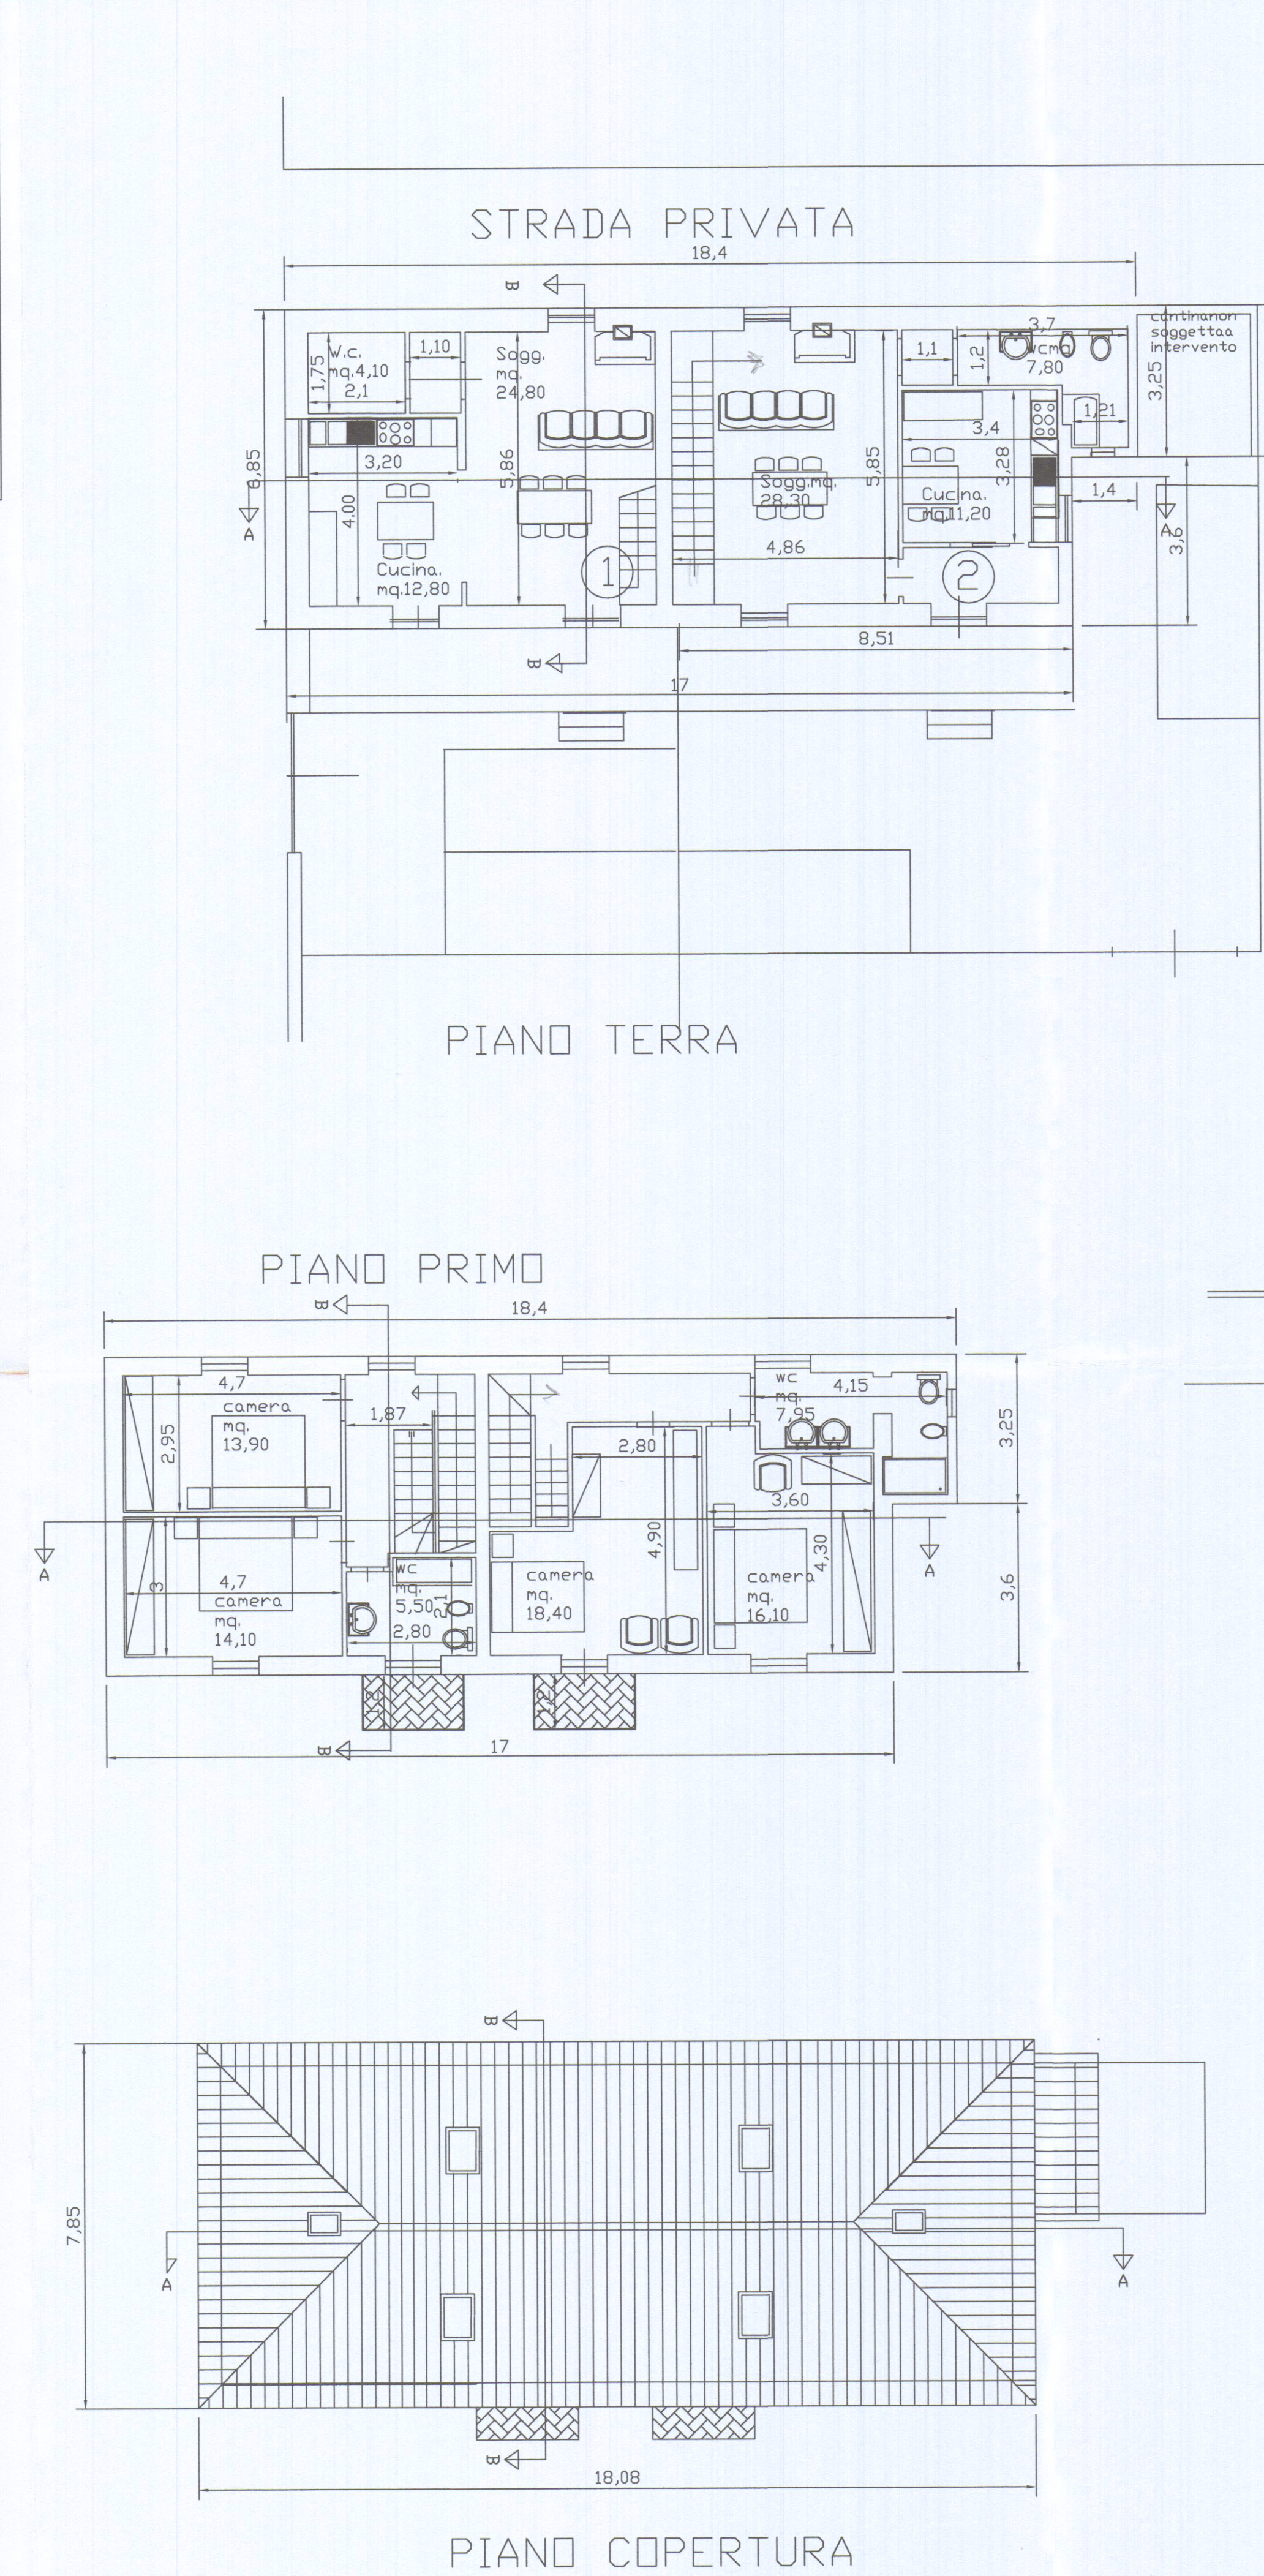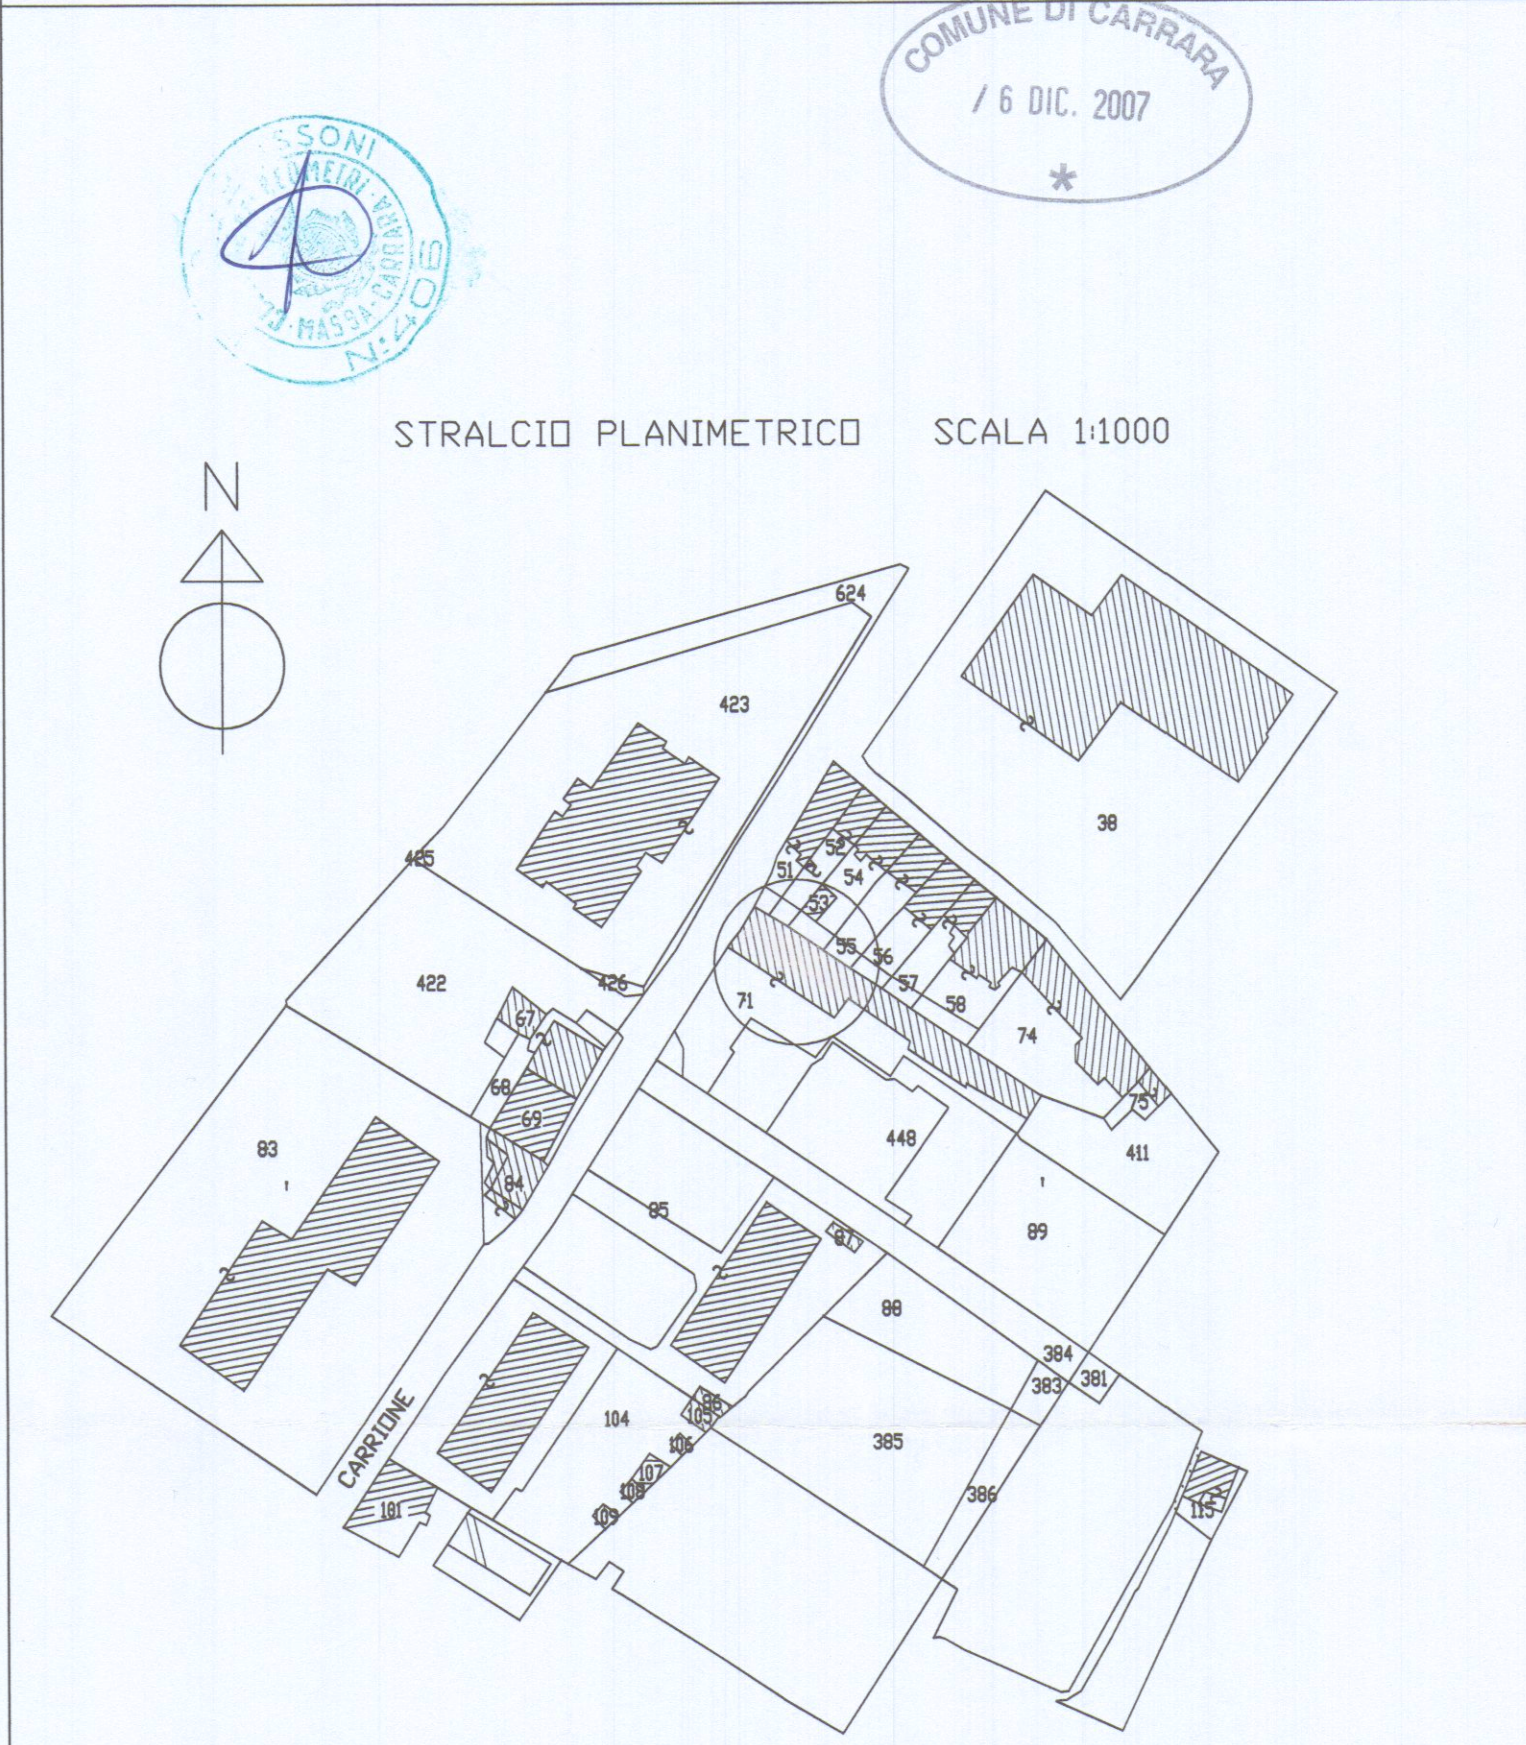

SCHEMA

APP. N. 1	VANO	SUP.MQ	UP. FIN	SF./SV
	sogg. cuc.	37,60	8,50	1/6
	wc	5,60	0,00	0.000
	Bagno	4,10	0,00	
	Camera	13,90	1,50	1/9
	Disimpegno	5,20	1,40	1/4
	Camera	14,10	1,50	1/9
APP. N. 2	Bagno	5,80	3,00	1/2
	Ing. sogg.	32,30	5,00	1/7
	wc. anti	10,00	0,90	1/11
	Cucina	11,2	1,40	1/8
	Camera	18,40	3,00	1/6
	Disimpegno	5,90	1,40	1/4
	Camera	16,20	2,00	1/8
	Bagno	7,95	2,00	1/3

