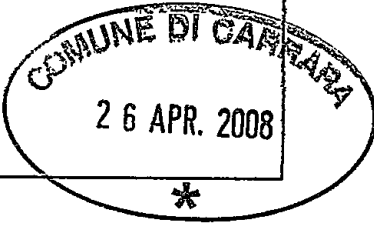


Diritti Seg.

spazio riservato al protocollo generale		spazio riservato al protocollo di settore	
COMUNE DI CAR.		Cat.	
28 APR. 2008		Clas.	
Prot. n° 19176			

☐ DENUNCIA INIZIO ATTIVITA' N° 355/06	☐ VARIANTE ai sensi art. 84, comma 3, L.R. 01/05 alla D.I.A. N° /	☐ VARIANTE ai sensi art. 133 L.R. 01/05 alla D.I.A. N° /	☐ VARIANTE ai sensi art. 142 L.R. 01/05 alla D.I.A. N° /
---	---	--	--

Al Signor Sindaco del Comune di Carrara

prot. 2303/06 del 28.02.08
ASSEGNATO AL RESPONSABILE
SIG. Reinell
IL DIRIGENTE Li

CAMBIO DI INTESAZIONE

IL sottoscritto

PROFILI SIMONE GIUSEPPE nato a CARRARA il 03.02.1973 e residente in AVENZA via CAMPO D'APPIO, 87 (C.F. PRF GPP 73B03 B832I) in qualità di PROMITTENTE ACQUIRENTE

con l'impegno comunque a comunicare immediatamente ogni variazione in proposito, ai sensi dell'art. 19 della L. 241/90 e dell'art. 46 del D.P.R. 28.12.2000, n. 445 e consapevole delle pene stabilite per false attestazioni e mendaci dichiarazioni dagli articoli n° 483, 495 e 496 del codice penale, sotto la mia personale responsabilità,

DICHIARO

☐ di avere acquisito titolo abilitativo prot. n° D.I.A. 355/06), WE VARIANTE IN DATA 28.02.2008

☐ di avere acquisito titolo sulla porzione di immobile ad uso DI CIVILE ABITAZIONE posta in LOC SANT'ANTONIO (ZONA DENOMINATA LA RAGLIA) via Carriona n° 362 , piano terreno e primo e distinta catastalmente al foglio 71 mappale 73 , sub.7

che il titolo ad intervenire in qualità di

□ proprietario

è stato acquisito con scrittura privata per la quale è in corso di perfezionamento l'atto notarile di compravendita del quale è stato incaricato il notaio Carlo Frati e che sarà stipulato entro il 30.05.2008

di subentrare alla ditta SOC. IMMOBILIARE IL PORTICO SRL P.Iva - Cf. 01156680454 CORRENTE IN MARINA DI CARRARA VIA FIORILLO 9 BIS come da dichiarazione sostitutiva di atto di notorietà resa dal Sig. Squassoni Ivano Amministratore unico della ditta predetta in allegato

che a far data dalla presente dichiarazione la denuncia di inizio attività edilizia depositata dalla soc., Immobiliare il Portico Srl con sede in Marina di Carrara via Fiorillo 9 bis n. 355/06 e successiva variante in data 28.02.08 è da ritenersi pertanto intestata al sottoscritto,

che il Direttore dei Lavori è il Geom Ivano SQUASSONI nato a Carrara il 02.01.1950 e residente a MARINA DI CARRARA in via Bassagrande n. 71 (C.F. SQSVNI5002B832G) iscritto all'Albo Professionale dei GEOMETRI della provincia di MASSA E CARRARA al n° 406, con studio professionale in MARINA DI CARRARA via FIORILLO 9 BIS (tel & FAX 0585632611 -)

che le opere saranno eseguite dalla Ditta IMMOBILIARE IL PORTICO SRL O DA ALTRA DA QUESTA INCARICATA con sede in MARINA DI CARRARA via FIORILLO 9 BIS (P.I. 01156680454)


di essere edott_ circa l'osservanza di tutti gli obblighi, prescritti dalla legge, conseguenti al deposito della denuncia di inizio attività richiamata in premessa,

ALLEGA

quietanza n° _____ del _____ di versamento della somma di euro 25,00 sul c.c. postale n° 118547, intestato al Comune di Carrara, a titolo di diritti di segreteria,

una copia di elaborati grafici contenenti la descrizione grafica della porzione immobiliare oggetto di intervento (nel caso di cambio di intestazione parziale)

....., li

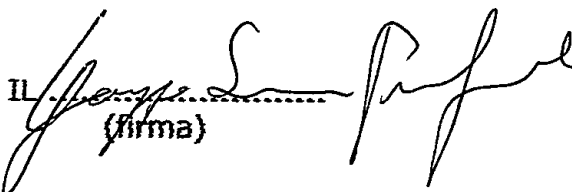IL 
(firma)



AUTOCERTIFICAZIONE

AL SETTORE URBANISTICA
del Comune di Carrara

Il/la sottoscritto . PROFII SIMONE GIUSEPPE nato a Carrara il 3.02.1973 residente in Avenza via Campo D'Appio , 87 nella sua qualità di RICHIEDENTE IL CAMBIO DI INTESTAZIONE RELATIVAMENTE ALLA DIA N. 355/06 E SUCCESSIVA VARIANTE IN DATA 28.02.2008 RELATIVA ALLA ESECUZIONE DI OPERE DI STRAORDINARIA MANUTENZIONE ALLA PORZIONE DI IMMOBILE SITUATO IN LOC. SANT'ANTONIO VIA CARRIONA 362 PER LA PORZIONE DI EDIFICIO DISTINTO IN CATASTO AL FG. 73 MAPP. 71 SUB. 7 sotto la propria responsabilità e consapevole delle sanzioni penali previste dall'art. 76 del DPR 28 Dicembre 2000, n. 445 e successive modificazioni per le ipotesi di falsità in atti e dichiarazioni mendaci, ai sensi e per gli effetti di cui all'art. 6, comma 4bis, lettera a) della legge Regionale 14 Ottobre 1999, n. 52 e successive modificazioni

D I C H I A R A

che è in corso di perfezionamento l'atto notarile di compravendita dell'immobile in Comune di CARRARA Fg 73 mapp. 71

In conseguenza di ATTO PUBBLICO e pertanto di avere titolo per effettuare il deposito della dia sopra menzionata in oggetto per la realizzazione delle opere edilizie relative al progetto allegato.

Ai sensi dell'art. 38 del DPR 28/12/00, n. 445:


- ☐ l'autocertificazione è sottoscritta dal dichiarante in presenza del dipendente addetto.
- ☒ l'autocertificazione è depositata, già sottoscritta dal dichiarante, insieme alla fotocopia, non autenticata, di un documento d'identità del dichiarante in corso di validità.

Carrara,

Il Dichiarante


Visto il documento

Il Tecnico incaricato

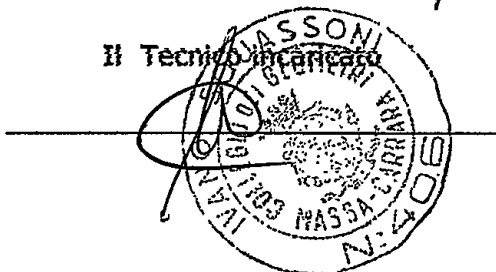

Cognome.....PROFILI Nome.....GIUSEPPE SIMONE nato il.....03/02/1973 (atto n.....55.....P.....S.....A.....) a.....CARRARA (MS) Cittadinanza.....ITALIANA Residenza.....CARRARA (MS) Via.....CANTO D'ARFIO N° 27 Stato civile..... Professione.....IMPIEGATO CONNOTATI.....MAGGIORANI SALIENTI Statura.....1,78 Capelli.....Castani Occhi.....Castani Segni particolari.....		
Firma del titolare..... CARRARA (MS).....02/12/2004		Il Sindaco GIUSEPPE DEL SINIGAGLIO (Di Franco Fabrizio)
Imposta del registro indice similitudine CARRARA (MS)		Imposta dovuta al Comune A. 25

COMUNE DI CARRARA
 6 APR. 2008
 *

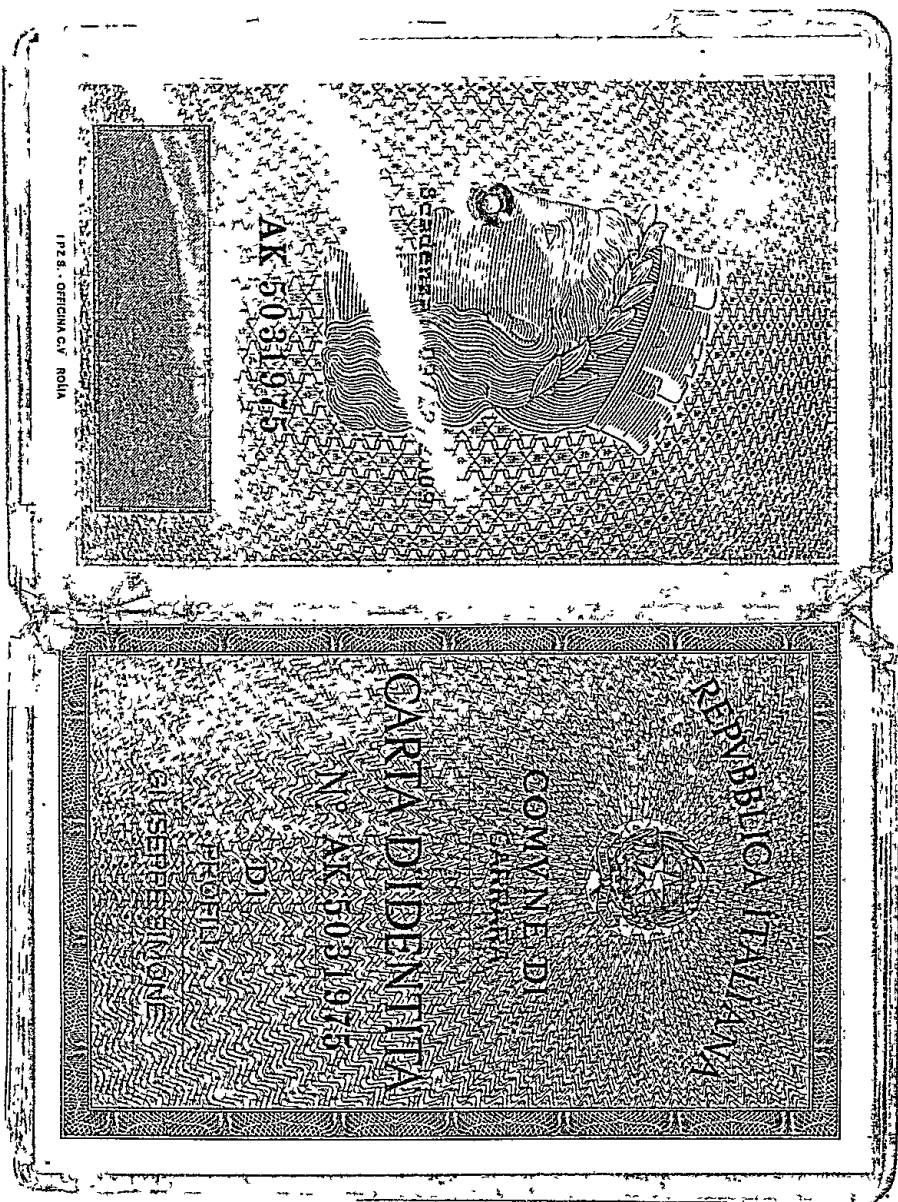


COMUNE DI CARRARA		Cat.
27 GIU. 2008		vl 3
Prot. n° 28599		Clas.

S.T.P. Studio Tecnico Professionale Geom. IVANO SQUASSONI

VIA Cap. M. Fiorillo 9 bis – 54036 MARINA DI CARRARA

C.f. SQSVNI50A02B832G P. Iva 00136660453

Tel & Fax 0585632611 - 5

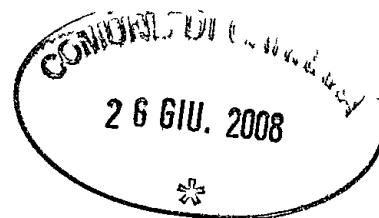

AL SIG. SINDACO DI CARRARA
piazza II Giugno
54033 CARRARA

All'attenzione del Geom MARINELLO VENIERO


Oggetto: VARIANTE DIA 355/06 E SUCCESSIVE VARIANTI intestata ai
Sigg. ROMITI NORIS IVANA E PROFILI SIMONE GIUSEPPE

In ordine a quanto discusso nel n.o recente incontro, unitamente trasmetto nuovi disegni in
sostituzione di quelli in precedenza erroneamente inviati

Allego inoltre modulistica relativa alla linea di vita .

In attesa di cortese riscontro distintamente saluta

Marina li 26.06.08

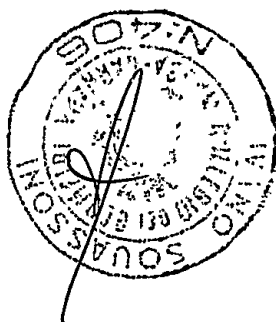

prot. 2303	del 28.6.08
AGGIUNTO AL RESPONSABILE	
NO. 10	10
M. DIRIGENTE	LI

S.T.P. Studio Tecnico Professionale Geom. IVANO SQUASSONI

VIA Cap. M. Fiorillo 9 bis - 54036 MARINA DI CARRARA

C.f. SQSVNI50A02B832G P. Iva 00136660453

Tel & Fax 0585632611 - 5

Marina di Carrara 9.06.2008

**AI SIG. SINDACO DI CARRARA
PIAZZA II GIUGNO
54033 CARRARA**



COMUNE DI CARRARA		Cal.
17 GIU. 2008		46 3
Prot. n° 26860		Clas.

Oggetto :VARIANTE ALLA DIA N..... PER CAMBIO INTESAZIONE E LA REALIZZAZIONE DI OPERE DI STRAORDINARIA MANUTENZIONE AD EDIFICIO DI CIVILE ABITAZIONE IN LOC. Raglia via Carriona, 362

PROPR. SIGG. PROFILI GIUSEPPE SIMONE E ROMITI NORIS IVANA

ALL'ATTENZIONE DEL GEOM. MARINELLO VENIERO

Unitamente trasmetto ;

1 - n. 3 copie di elaborati grafici in n. 2 tavole,

2 - Versamento di € 25,00

3 - CERTIFICAZIONE CINEA DI VITA SICURPAI

Comunico che il richiesto nulla osta riguardante opere sui edifici di tipo A era stato richiesto e rilasciato in precedenza ed egualmente dicasi per tutte le altre richieste documentali.



prot. 2393/06	del 18.6.08
ASSEGNAZIONE AL RESPONSABILE	
SIG. Marinello	
N. DIRIGENTE	LI

SICURPAL

DICHIARAZIONE DI CORRETTO MONTAGGIO

COMMITENTE: Immobiliare Il Portico

Rif. SISTEMA DI ANCORAGGIO SICURPAL installato sulla copertura del fabbricato esistente sito in Via Carriona 362 - Avenza Carrara (MS).

La scrivente **Sicurpal S.r.l.** - Via Caduti in Guerra, 10/C - Villavara di Bomporto (MO), nella qualità di produttrice del sistema anticaduta in oggetto, installato dalla ditta "BORSARI SILVANO" - Viale Storchi 94 - Modena



DICHIARA CHE

- Per la messa in sicurezza della copertura si è installata una Linea Vita sul colmo e n° 4 dispositivi di ancoraggio con la funzione di evitare l'effetto pendolo nei quattro vertici di falda. Tutti i sistemi di ancoraggio montati sono dispositivi fissi Sicurpal disposti secondo lo schema allegato;
- I dispositivi utilizzati per la Linea Vita sono pali in Ferro Zincato PZC. I pali sono stati fissati alla trave di colmo in legno di sez. 20x20 cm mediante quattro barre filettate Ø 12 mm e resina bi-componente HILTI HY-70;
- Per evitare l'effetto pendolo sono stati utilizzati dispositivi in Acciaio Inox STR installati sul cantonale in legno di sez. 20x20 cm con due barre Ø 12 mm e resina bi-componente HILTI HY-70;
- La Linea Vita è realizzata mediante cavo in Acciaio Inox Ø 8 mm completo di redance, morsetti, tenditore e ammortizzatore di linea;
- Come precedentemente illustrato, alcuni dei dispositivi utilizzati sono in Ferro Zincato a Caldo mentre altri sono in Acciaio Inox. Tutti i dispositivi sono conformi alla norma UNI EN 795/02;
- Gli accessori di Linea sono in Acciaio Inox e sono conformi alla norma UNI EN 795/02;
- Il sistema è stato correttamente installato come da Manuale di Istruzioni Sicurpal.

Per le specifiche di utilizzo si fa riferimento al **MANUALE D'ISTRUZIONI SICURPAL** che deve sempre essere fornito in copia a chi accede alla copertura.

L'installatore dichiara di aver accertato l'idoneità dei materiali di supporto nei quali sono stati installati i dispositivi e del metodo di fissaggio strutturale.

Si consiglia la verifica del sistema di ancoraggio a 12 mesi dal montaggio e successive verifiche periodiche biennali.

Villavara di Bomporto, 29 Aprile 2008

Verificatore Impianto
Morandi Geom. Giampiero

Impresa Montaggio
BORSARI SILVANO

Il calcolo di verifica di tenuta degli ancoraggi è stato effettuato dal tecnico incaricato Ing. Marco Goldoni in base alle seguenti caratteristiche minime di resistenza dei materiali di strutture e dispositivi:

a. Cemento Armato

- CLS: $R_{ck,min} = 30 \text{ Kg/cm}^2$
- FeB44K: $\sigma_s = 440 \text{ N/mm}^2$, tensione ammissibile = 260 N/mm^2

b. Carpenteria

- Fe 360: $\sigma_r = 360 \text{ N/mm}^2$, $\sigma_s = 235 \text{ N/mm}^2$, tensione ammissibile = 160 N/mm^2
- Bulloneria classe 8.8

c. Legno

- $\sigma_s = 32.5 \text{ N/mm}^2$

d. Dispositivi Economy Line

- Fe 360: $\sigma_r = 360 \text{ N/mm}^2$, $\sigma_s = 235 \text{ N/mm}^2$, tensione ammissibile = 160 N/mm^2

e. Dispositivi in Acciaio Inox AISI 304


- AISI 304: $\sigma_r = 600 \text{ N/mm}^2$, $\sigma_s = 190 \text{ N/mm}^2$

f. Bulloneria per fissaggio punti di ancoraggio

- Classe di resistenza 70, M<M20: $\sigma_r = 700 \text{ N/mm}^2$, $\sigma_s = 450 \text{ N/mm}^2$

Il Tecnico



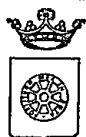

COMUNE DI CARRARA
Settore Urbanistica

COMUNE DI CARRARA
26 GIU. 2006

(Aggiornamento 05.06.2006)

(spazio per il protocollo)

Al Dirigente del Settore
Assetto Territorio / Urbanistica
del Comune di Carrara
Piazza 2 Giugno
CARRARA (MS)

ELABORATO TECNICO DELLA COPERTURA

(art. 82, comma 14 della Legge Regionale n°1 del 03/01/05)

ALLEGATO, per intervento edilizio interessante la copertura, A PRATICA EDILIZIA:

- ☒ Denuncia inizio attività
☐ Richiesta Permesso di costruire
☐ Variante con sospensione lavori
☐ Variante senza sospensione lavori (art.142 L.R. 01/05)
☐ Istanza di sanatoria (art.140 L.R. 01/05)

Identificazione dell'edificio e dei soggetti coinvolti nella realizzazione dell'opera:

Proprietà:	ROMITI NORIS IVANA e PROFILI SIMONE GIUSEPPE		
sito in Via:	CARRIONA CIV. 362		
Comune di:	CARRARA(MS)		
Committente:	PROFIL SIMONE GIUSEPPE		
Il Professionista Geom. IVANO SQUASSONI nato a Carrara il 02.01.1950 cf. SQS VNI 50°02 B832G con studio in Marina di Carrara via Fiorillo 9 bis		☐	Coordinatore per la Progettazione dei lavori
		☒	Progettista
		☐	Tecnico rilevatore
Il Professionista Geom. IVANO SQUASSONI nato a Carrara il 02.01.1950 cf. SQS VNI 50°02 B832G con studio in Marina di Carrara via Fiorillo 9 bis		☐	Coordinatore per l'Esecuzione dei lavori
		☒	Direttore dei lavori

Descrizione della COPERTURA		
SCELTA	TIPO	DESCRIZIONE SINTETICA
☐	piana	
☒ X	a falde	Trattasi di copertura a Padiglione
☐	a capanna	
☐	a cupola	
☐	a fascia	
☐	Altro	

ELENCO DEGLI ELABORATI GRAFICI ALLEGATI	
1	Planimetria della copertura con indicazione dei punti di aggancio
2	
3	
4	
5	

RELAZIONE TECNICA ILLUSTRATIVA

Descrizione del PERCORSO DI ACCESSO ALLA COPERTURA (art. 5, comma 4 lett.a) e b) del D.P.G.R. n° 62/R del 23/11/2005)

☐	permanente	☒ Interno (descrivere)	Attraverso Lucernai posti sulle falde ai vari lati a cui si accede direttamente dall'interno a livello del solaio di sottocopertura e quindi a mezzo di scalette in metallo si accede alla copertura	
		☐ Esterno (descrivere)		
☐	provvisorio	descrizione delle motivazioni in base alle quali non sono realizzabili percorsi di tipo permanente		
		descrizione del tipo di percorso provvisorio previsto in sostituzione	☐ a) scale opportunamente vincolate alla zona di sbarco	
			☐ b) piattaforma	
			☐ c) apprestamenti	
			☐ Altro	
descrizione delle posizioni e degli spazi per ospitare le soluzioni prescelte				

Descrizione dell'ACCESSO ALLA COPERTURA

☒	Permanente	☐ interno	☐ a) apertura verticale (larghezza minima 0,70 metri – altezza minima 1,20 metri)
			☒ b) apertura inclinata (se rettangolare, lato inferiore libero di almeno 0,70 metri e comunque di superficie non inferiore a 0,5 m²)
		☐ esterno (descrivere)	

☐	provvisorio	descrizione delle motivazioni in base alle quali non sono realizzabili accessi di tipo permanente	
		descrizione del tipo di accesso provvisorio previsto in sostituzione	

Descrizione dei tipi di dispositivi per il TRANSITO E ESECUZIONE DEI LAVORI SULLE COPERTURE

☒	permanenti	☐	a) parapetti
		☐	b) linee di ancoraggio
		☒	c) dispositivi di ancoraggio
		☐	d) passerelle o andatoie per il transito di persone o materiali
		☐	e) reti di sicurezza
		☐	f) impalcati
		☒	g) ganci di sicurezza da tetto
		☐	Altro: L'impiego di dispositivi di ancoraggio puntuali o ganci di sicurezza da tetto è consentito solo per brevi spostamenti o laddove le linee di ancoraggio risultino non installabili per le caratteristiche delle coperture) (<u>specificare</u>)
☐	provvisori	descrizione delle motivazioni in base alle quali non sono realizzabili elementi protettivi di tipo permanente	
		descrizione del tipo di elemento protettivo provvisorio previsto in sostituzione	


Il sottoscritto Geom. IVANO SQUASSONI in qualità di



- ☐ Coordinatore per la Progettazione dei lavori
☒ Progettista
dell'intervento suindicato

ATTESTA


che l'elaborato tecnico della copertura ed il progetto dell'intervento sono conformi alla normativa di riferimento vigente ed alle misure preventive e protettive previste nel Regolamento di attuazione di cui al D.P.G.R 23 Novembre 2005, n°62/R.

_____ (timbro e firma)

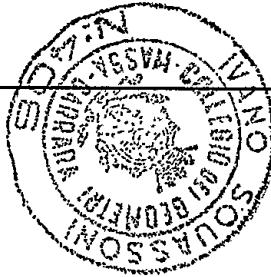

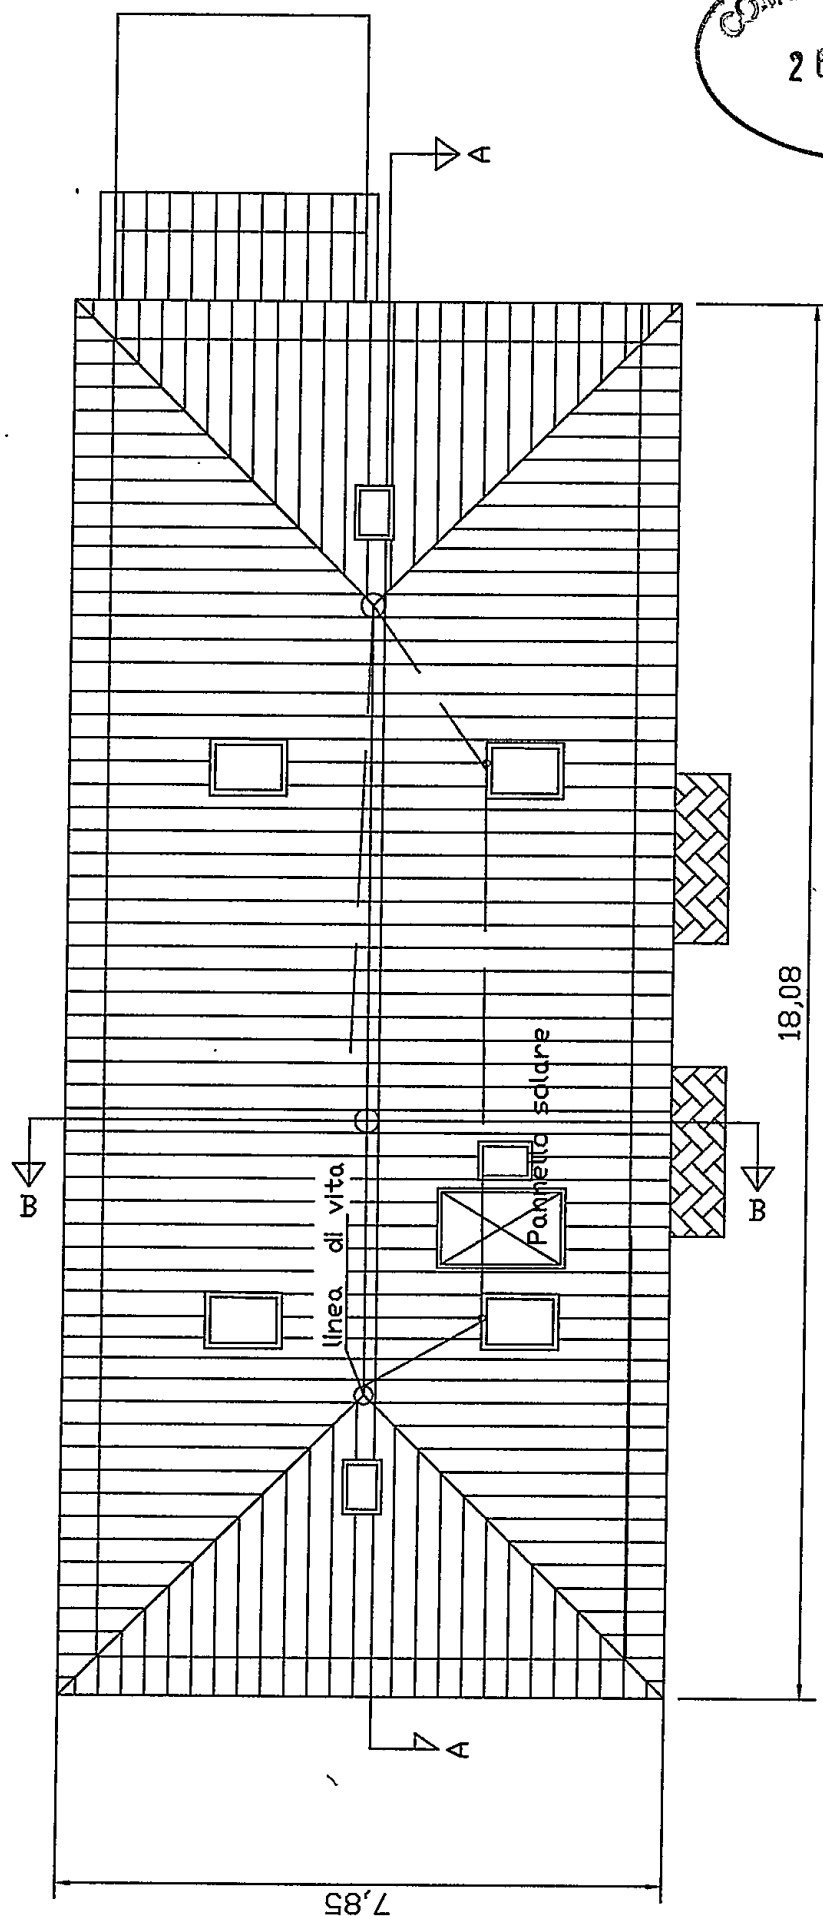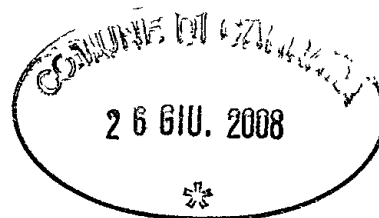

PIANO COPERTURA

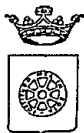

COMUNE DI CARRARA

Settore Assetto del Territorio/Urbanistica

Carrara 30/04/2008

prot. n° 29534/2393

del 29/06/2006

RACCOMANDATA A.R.

Reg. n. 19739
03/05/08

e.p.c.:

A: ROMITI NORIS IVANA ED ALTRI
VIA CARRIONA 362
54033 CARRARA

A: SQUASSONI GEOM. IVANO
VIA FIORILLO 9 BIS
54036 MARINA DI CARRARA


OGGETTO: Attestazione di conformità mediante variante alla denuncia di inizio attività.
Articoli 77, 79 e 84 della L.R. 03.01.2005 n° 1.

In relazione alla variante in corso d'opera alla denuncia di inizio attività inoltrata ai sensi e per gli effetti dell'articolo 84 comma 3 della L.R. 03.01.05 n° 1, pervenuta in data **26/04/08**, per la realizzazione di lavori sull'immobile sito in CARRARA VIA CARRIONA 362 e distinto catastalmente al foglio 73, mappale/i 71/1-2, si comunica che, a seguito di preventivo esame istruttorio d'Ufficio della documentazione allegata risulta che la variante alla denuncia di inizio attività è da ritenersi incompleta o non conforme alle disposizioni della vigente Legge Regionale e dei vigenti Regolamenti Urbanistico ed Edilizio Comunale, in quanto carente della documentazione e degli elaborati progettuali di seguito evidenziati:

- ☒ atto di assenso per i valori storici di cui all'art.1 comma 11 del R.U.vigente
- ☒ attestazione del versamento dei diritti di segreteria (€.25,00)
- ☒ elaborati grafici di progetto (sezione quotata, prospetti)
- ☒ documentazione fotografica
- ☒ elaborato tecnico ai sensi del D.P.G.R. del 23/11/05 n°62/R(Reg.di att.Art.82 c.16 L.R.3/1/05 n°1) - misure preventive e protettive per l'accesso, il transito e esecuzione lavori in quota di in sicurezza.
- ☒ dichiarazione di cambio intestazione con modello predisposto dall'Ufficio con allegato copia dell'atto di trasferimento, attestazione diritti di segreteria

Pertanto, ai sensi e per gli effetti dell'art.84 comma 3 della L.R.01/05 si invita ad adempiere gli obblighi ivi previsti

In osservanza della L. 241/90 si informa che il responsabile del procedimento è il geom. Marinello Veniero, presso l'U.O. "Controllo del Territorio" e che il Settore è aperto al pubblico esclusivamente il Martedì ed il Giovedì dalle ore 8.30 alle ore 12.30. Si invita a citare nella futura corrispondenza le sottoelencate diciture: denuncia di inizio attività prot. 29534/2393 del 29/06/2006 - d.i.a. n° 355/DIA-06.

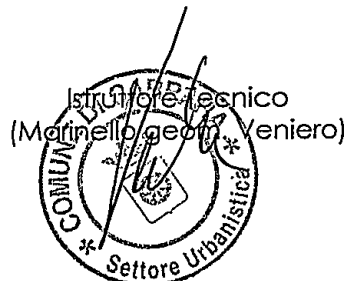

COMUNE DI CARRARA - 54033 piazza Due Giugno,1


Settore Urbanistica - U.O. Controllo del Territorio

telefono 0585.641290 - Fax 0585.641296 - e-mail .vmarinello@comune.carrara.ms.it

☐ Copia per atti
Uff. Segreteria Urb.

☒ Copia fascicolo
pratica in archivio

☐ Copia per atti
Sig. Marinello

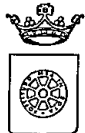

COMUNE DI CARRARA

Settore Assetto del Territorio/Urbanistica

☐ Copia per atti
Uff. Segreteria Urb.

☐ Copia fascicolo
pratica in archivio

☒ Copia per atti
Sig. Marinello

Carrara 30/04/2008

prot. n° 29534/2393

del 29/06/2006

RACCOMANDATA A.R.

A: ROMITI NORIS IVANA ED ALTRI
VIA CARRIONA 362
54033 CARRARA

e.p.c.:

A: SQUASSONI GEOM. IVANO
VIA FIORILLO 9 BIS
54036 MARINA DI CARRARA

OGGETTO: Attestazione di conformità mediante variante alla denuncia di inizio attività.
Articoli 77, 79 e 84 della L.R. 03.01.2005 n° 1.

In relazione alla variante in corso d'opera alla denuncia di inizio attività inoltrata ai sensi e per gli effetti dell'articolo 84 comma 3 della L.R. 03.01.05 n° 1, pervenuta in data **26/04/08**, per la realizzazione di lavori sull'immobile sito in CARRARA VIA CARRIONA 362 e distinto catastalmente al foglio 73, mappale/i 71/1-2, si comunica che, a seguito di preventivo esame istruttorio d'Ufficio della documentazione allegata risulta che la variante alla denuncia di inizio attività è da ritenersi incompleta o non conforme alle disposizioni della vigente Legge Regionale e dei vigenti Regolamenti Urbanistico ed Edilizio Comunale, in quanto carente della documentazione e degli elaborati progettuali di seguito evidenziati:

- ☒ **atto di assenso per i valori storici di cui all'art.1 comma 11 del R.U.vigente**
- ☒ **attestazione del versamento dei diritti di segreteria (€25,00)**
- ☐ **elaborati grafici di progetto (sezione quotata, prospetti)**
- ☒ **documentazione fotografica**
- ☒ **elaborato tecnico ai sensi del D.P.G.R. del 23/11/05 n°62/R(Reg.di att.Art.82 c.16 L.R.3/1/05 n°1) -misure preventive e protettive per l'accesso, il transito e esecuzione lavori in quota di in sicurezza.**
- ☐ **dichiarazione di cambio intestazione con modello predisposto dall'Ufficio con allegato copia dell'atto di trasferimento, attestazione diritti di segreteria**

Pertanto, ai sensi e per gli effetti dell'art.84 comma 3 della L.R.01/05 si invita ad adempiere gli obblighi ivi previsti


In osservanza della L. 241/90 si informa che il responsabile del procedimento è il geom. Marinello Veniero, presso l'U.O. "Controllo del Territorio" e che il Settore è aperto al pubblico esclusivamente il Martedì ed il Giovedì dalle ore 8.30 alle ore 12.30. Si invita a citare nella futura corrispondenza le sottoelencate diciture: denuncia di inizio attività prot. 29534/2393 del 29/06/2006 - d.i.a. n° 355/DIA-06 .



COMUNE DI CARRARA - 54033 piazza Due Giugno,1

Settore Urbanistica - U.O. Controllo del Territorio

telefono 0585.641290 - Fax 0585.641296 - e-mail .vmarinello@comune.carrara.ms.it

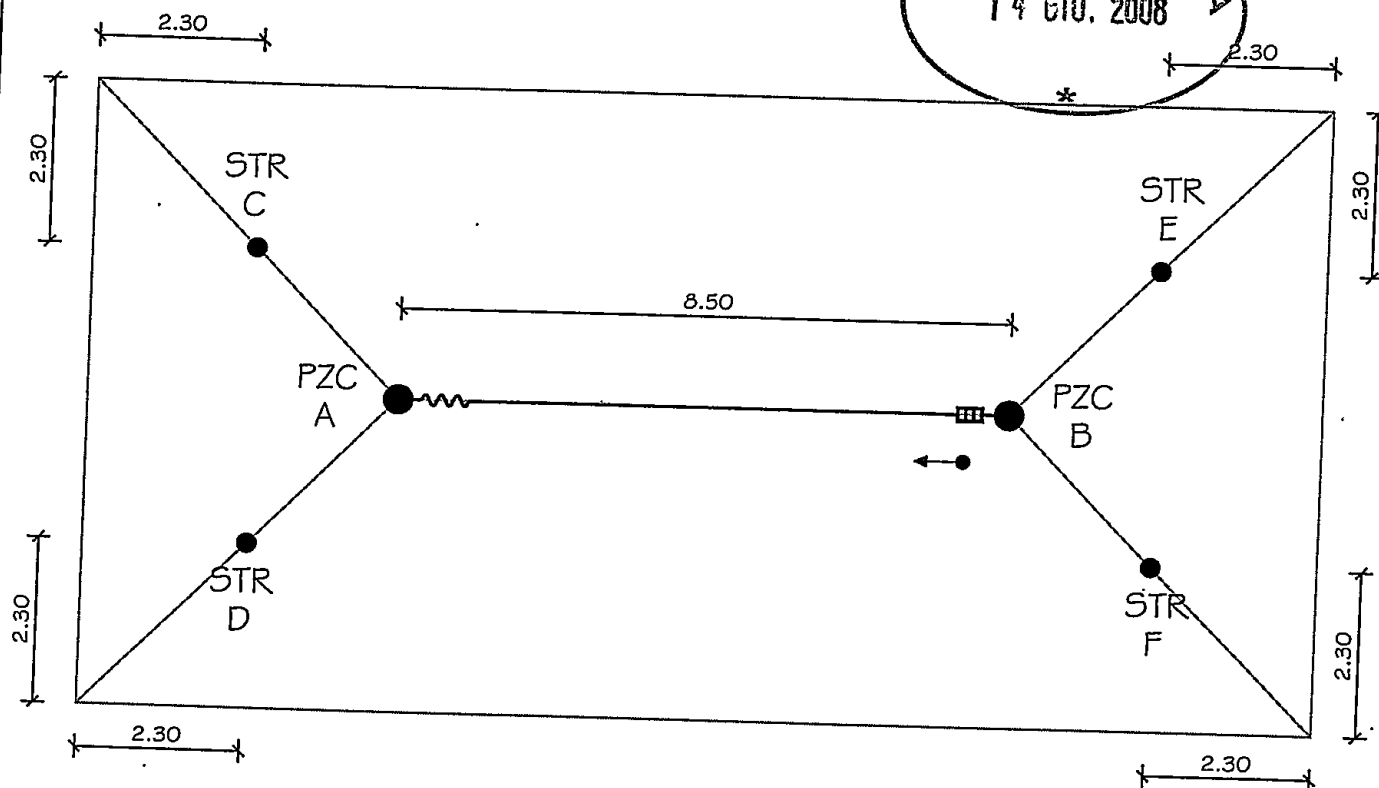

LEGENDA	
●	PALI
—	LINEA VITA
—■—	TENDITORE
—w—	AMMORTIZZATORE
●→	INIZIO LINEA

LEGENDA DISPOSITIVI SIGURPAL		
DISPOSITIVI	METODO DI FISSAGGIO DEL DISPOSITIVO	ACCESSORI
PZC - A	Fissaggio su Trave in Legno sez 20x20 con Resina Hilti HY-70 e N°4 Barre Filettate Ø 12 mm	7010-7070
PZC - B	Fissaggio su Trave in Legno sez 20x20 con Resina Hilti HY-70 e N°4 Barre Filettate Ø 12 mm	5060
STR - C	Fissaggio su Trave in Legno sez 20x20 con Resina Hilti HY-70 e N°4 Barre Filettate Ø 12 mm	
STR - D	Fissaggio su Trave in Legno sez 20x20 con Resina Hilti HY-70 e N°4 Barre Filettate Ø 12 mm	
STR - E	Fissaggio su Trave in Legno sez 20x20 con Resina Hilti HY-70 e N°4 Barre Filettate Ø 12 mm	
STR - F	Fissaggio su Trave in Legno sez 20x20 con Resina Hilti HY-70 e N°4 Barre Filettate Ø 12 mm	

SIGURPAL S.r.l.

Via Caduti in Guerra, 10/C - 41030 Villavara di Bomporto (MO)
 Telefono 059-818179
 Fax 059-909294
 web: www.sicurpal.it
 e-mail: info@sicurpal.it

COMMITTENTE: IMMOBILIARE IL PORTICO S.r.l.

OGGETTO: Schema dell'impianto Sicurpal installato sulla copertura dell'edificio esistente sito in
 Via Carriona in Località Avenza Carrara (MS)

Disegnato da: Serra Geom. Fabio

DATA: 29/04/2008

scala: 1:200