


PROSPETTO EST E SEZIONE ATTUALI


PROSPETTO SUD ATTUALE

PROSPETTO SUD IN PROGETTO

PROSPETTO EST E SEZIONE DI PROGETTO

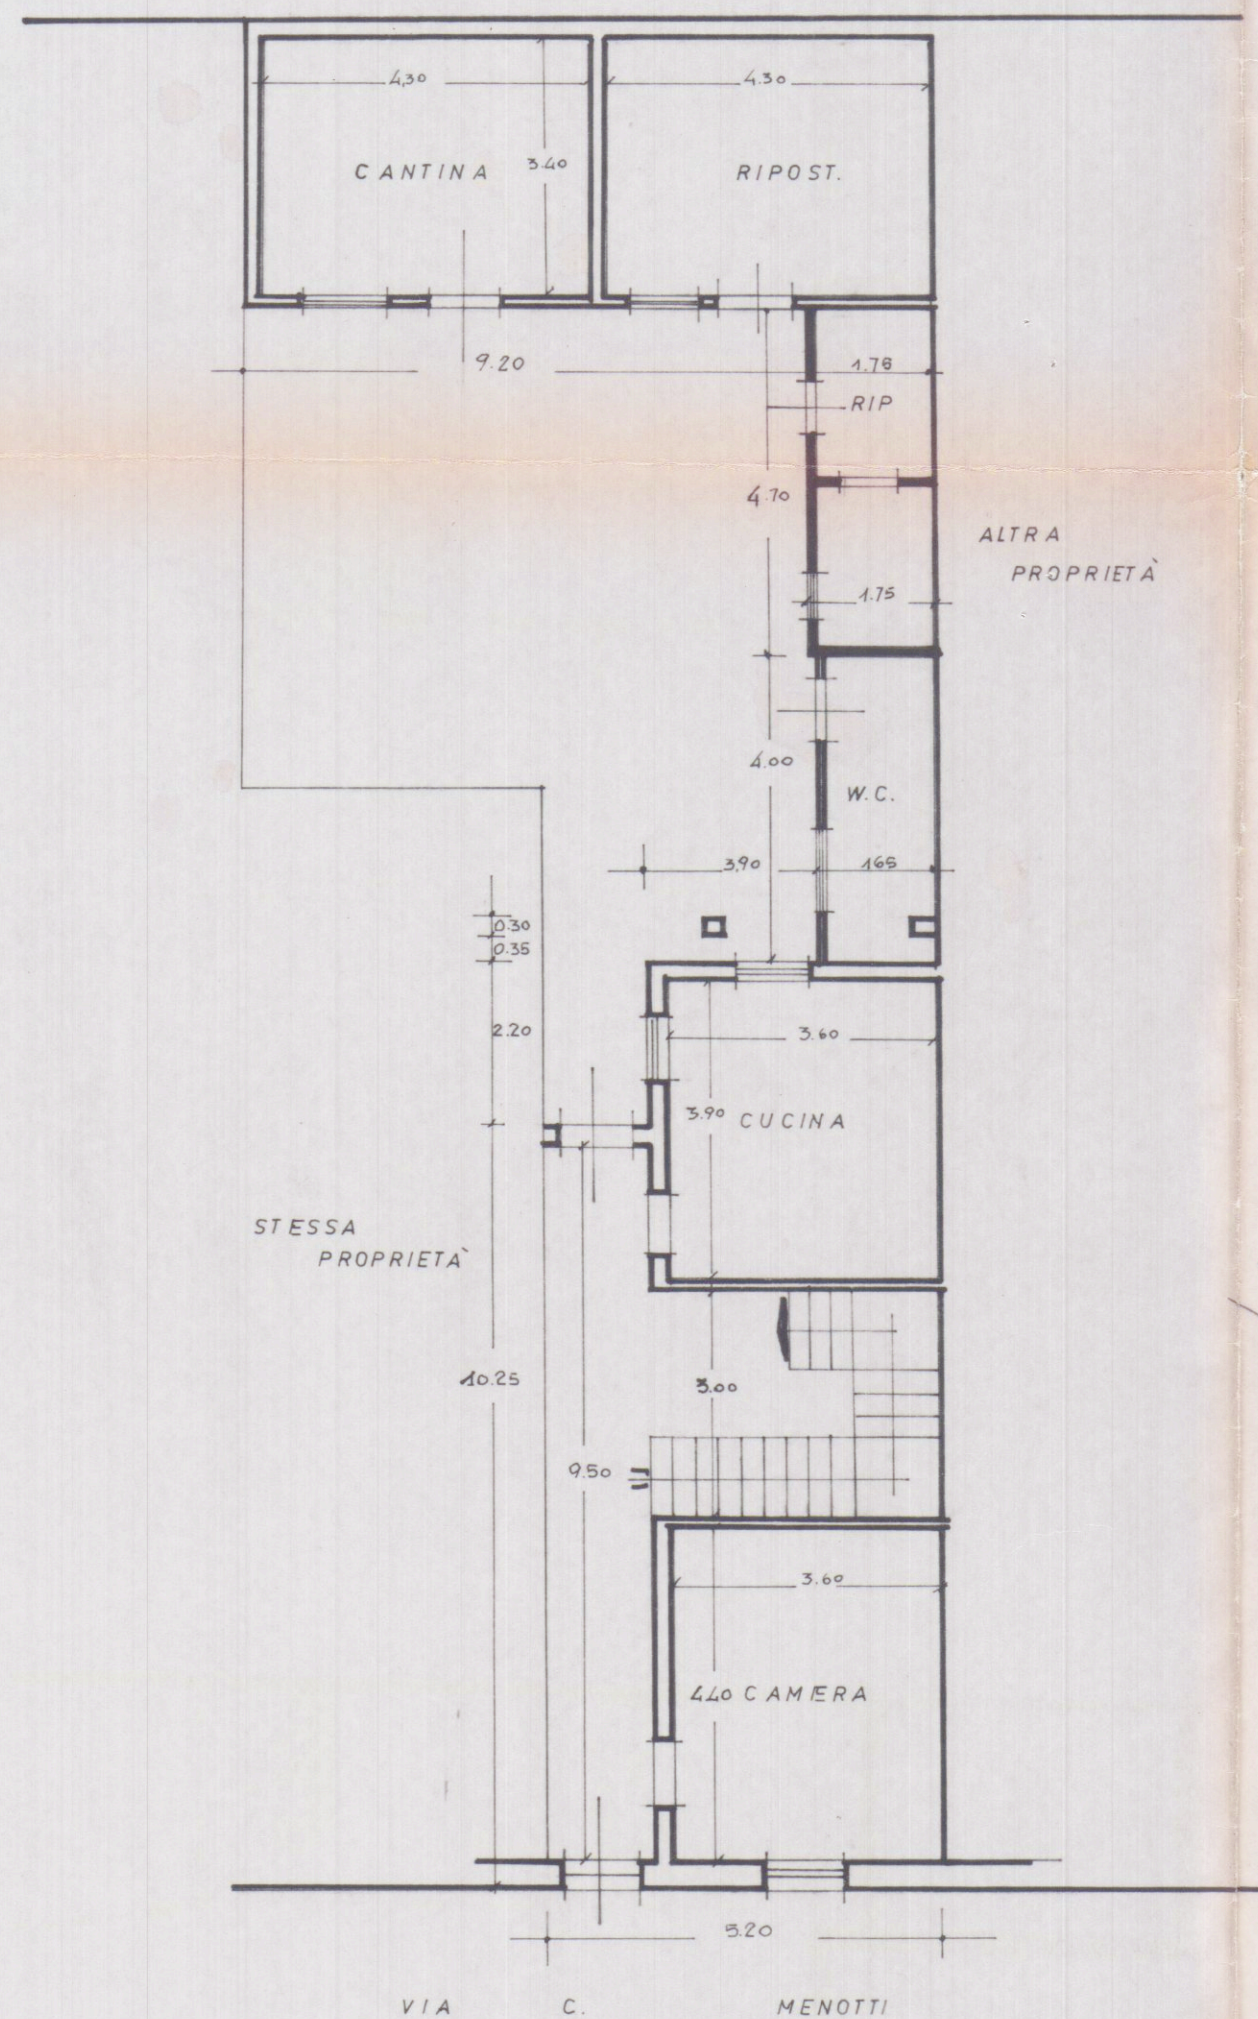


P. TERRA ATTUALE

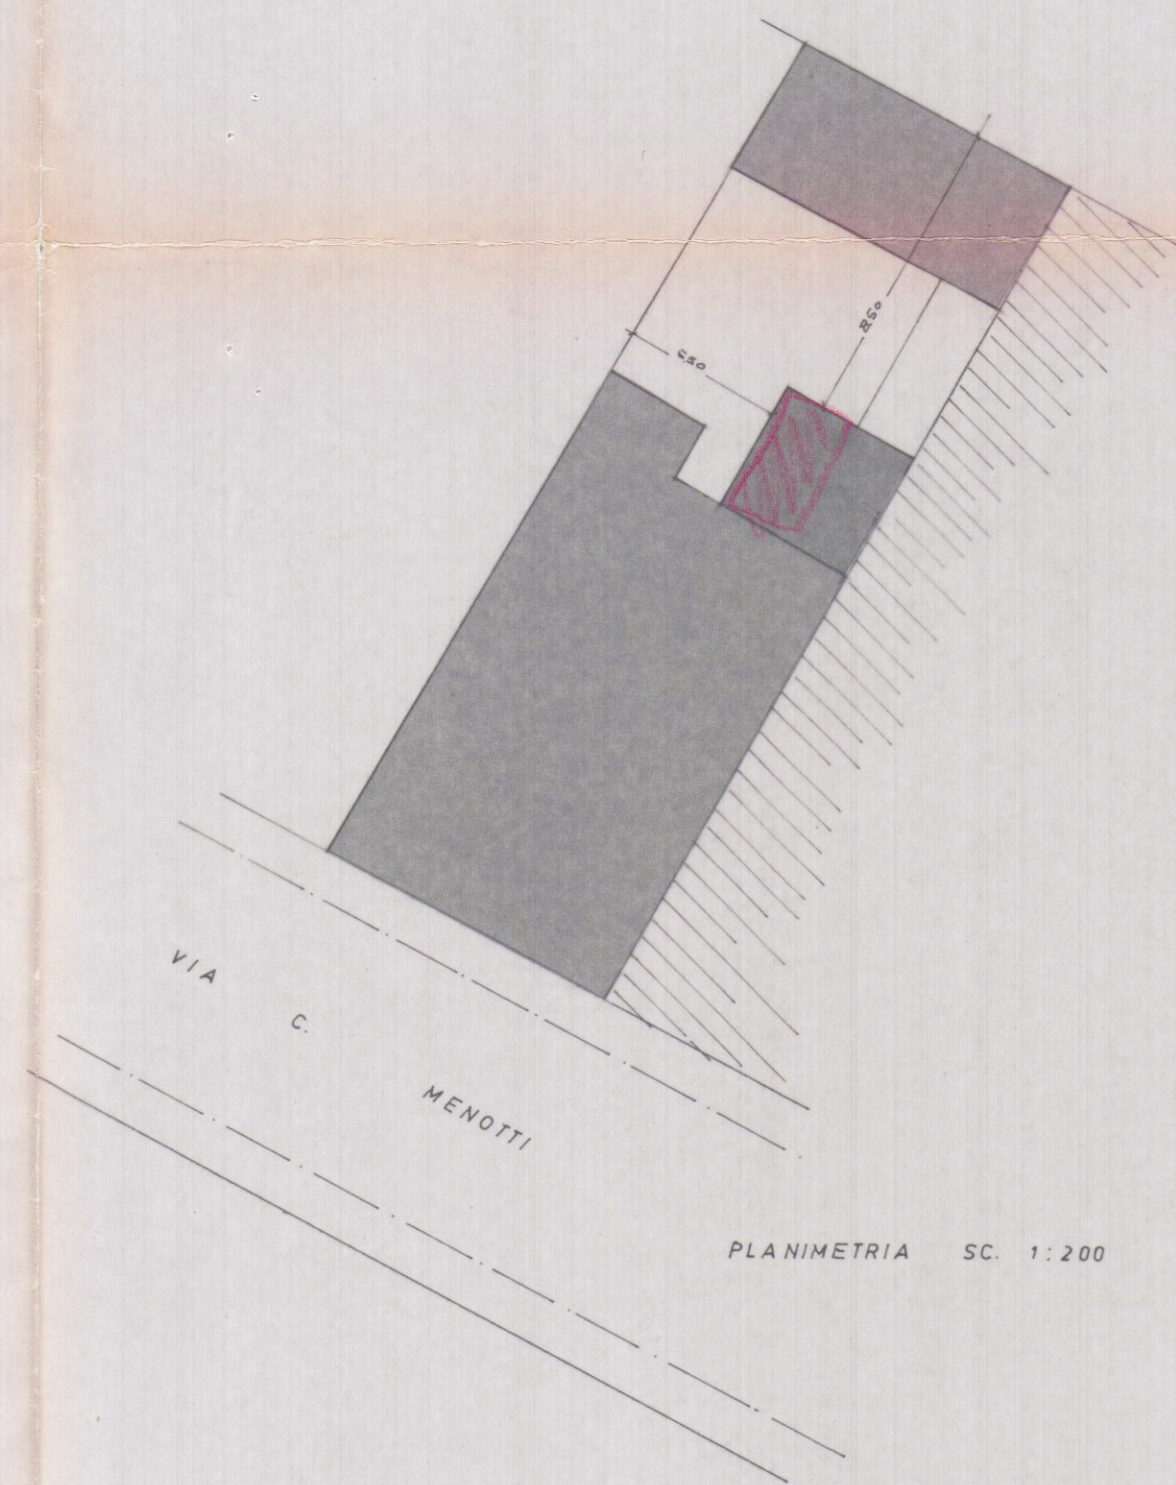


VOLUME DI PROGETTO

1	2
1 - HL 400 x 215 = HG 8.60 x 320 = MC 27.52	
2 - HL 400 x 175 = HG 7.00 x 280 = MC 5.60	
VOLUME TOTALE DI PROGETTO MC 33.12	

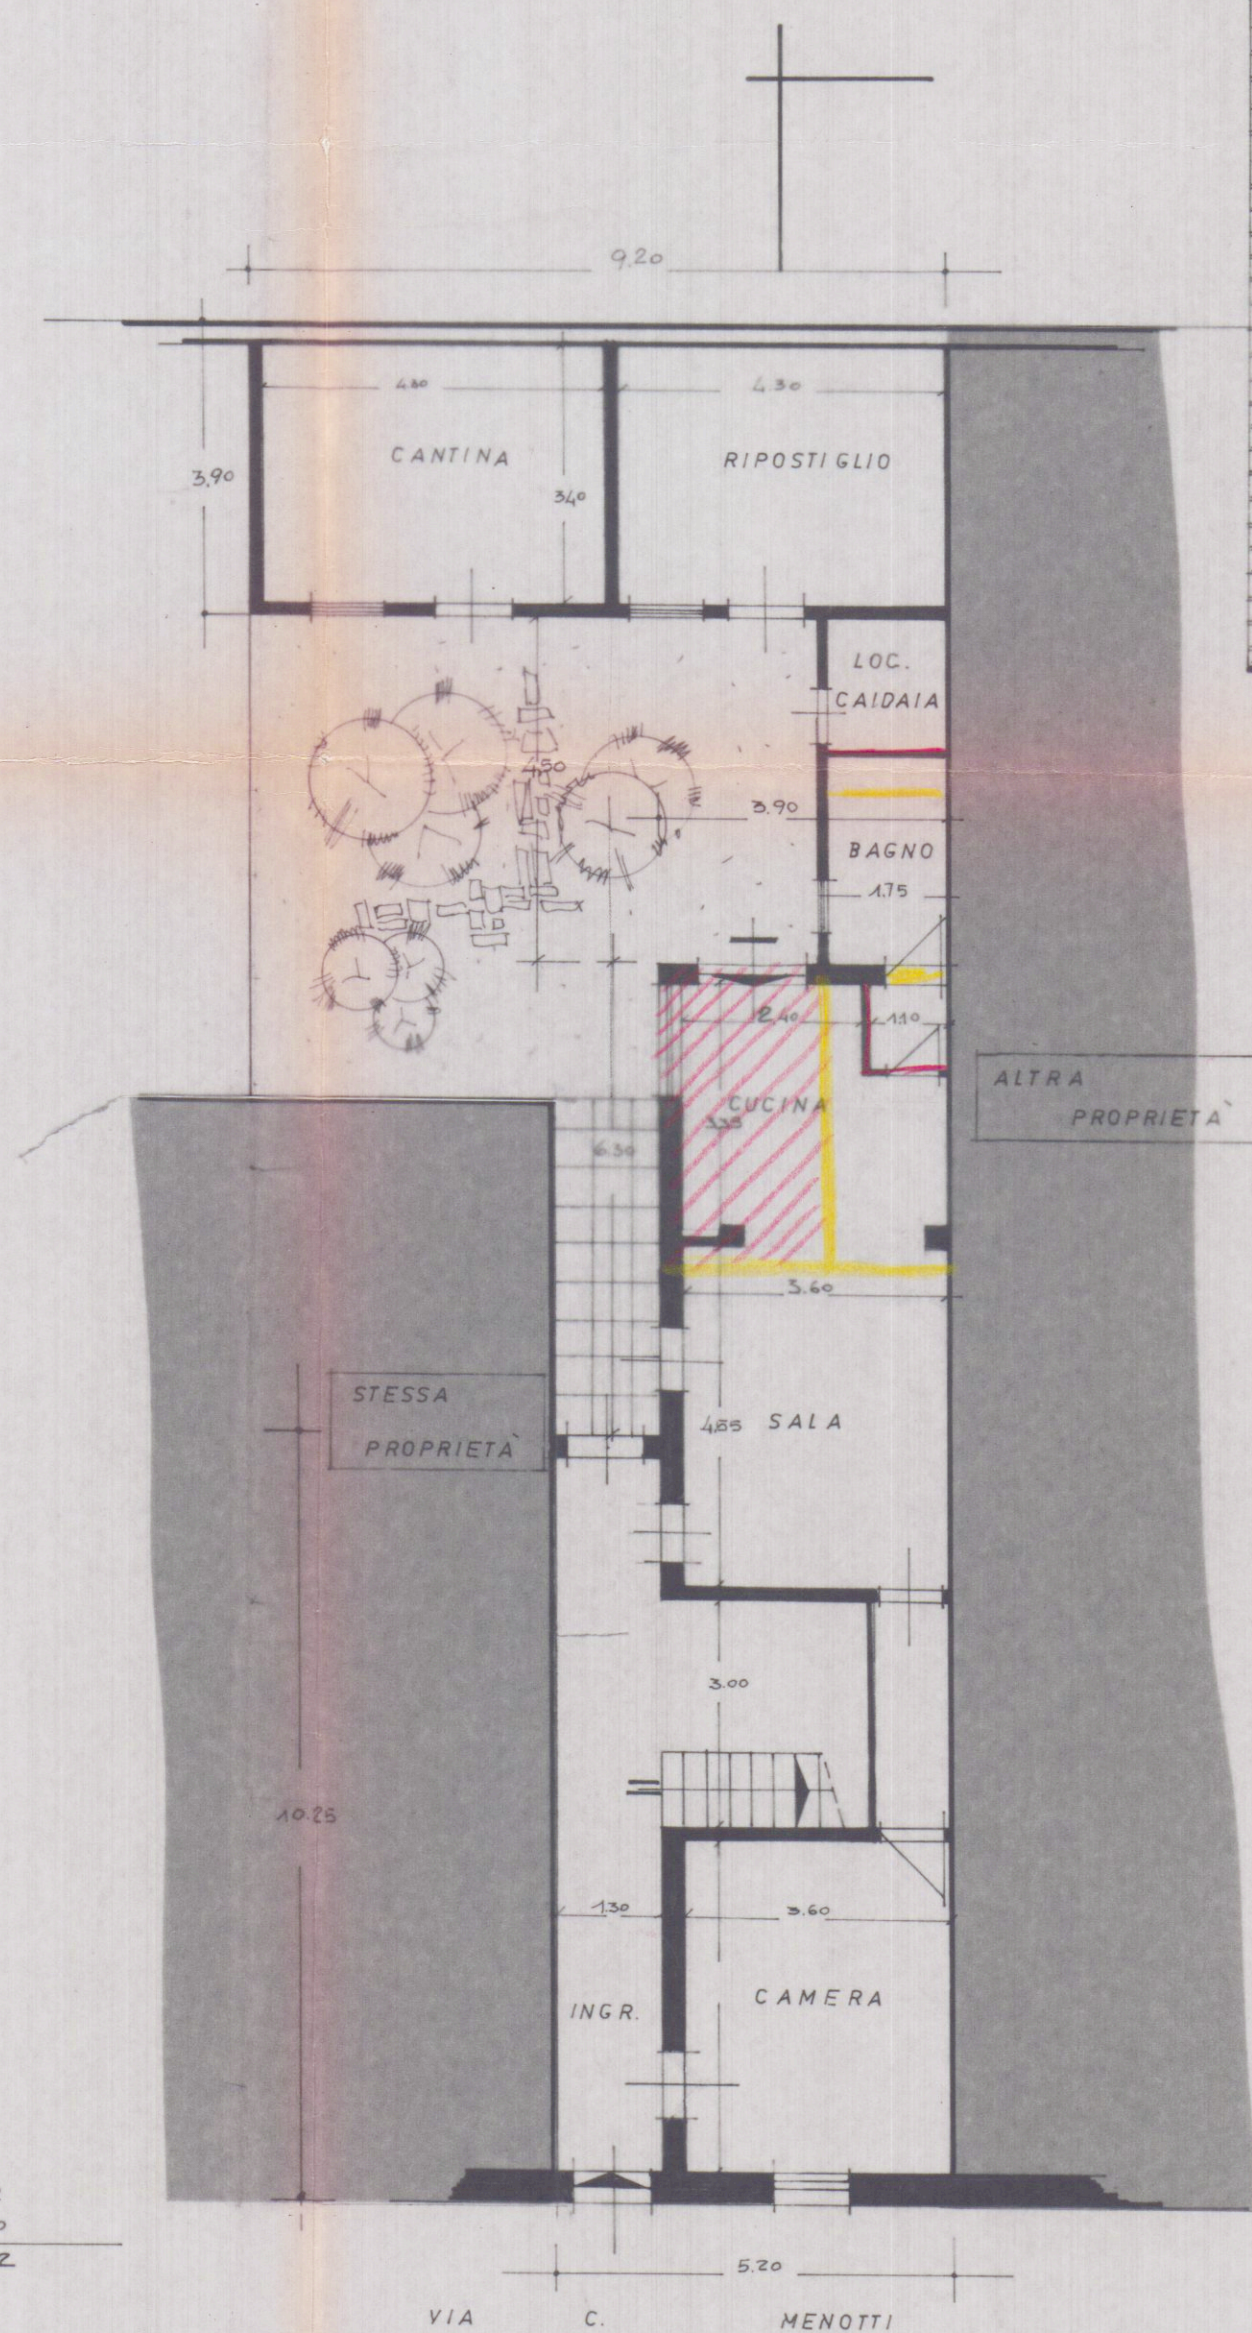

P. TERRA DI PROGETTO

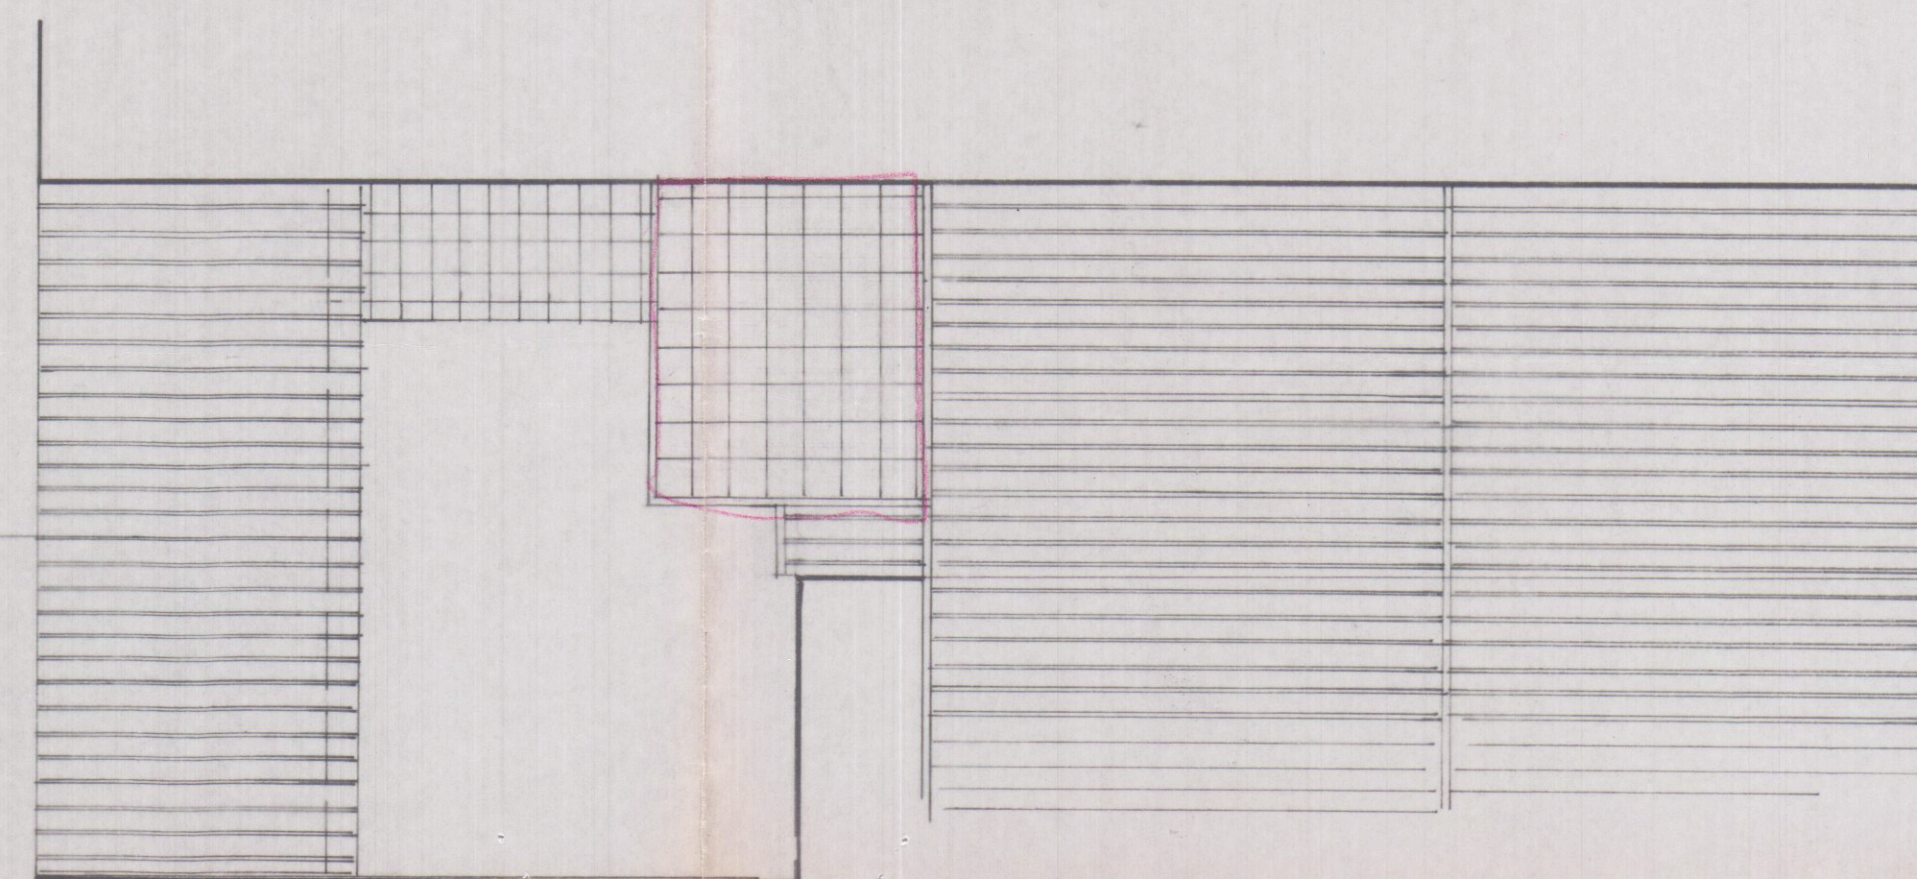

PIANTA COPERTURA

7 MAR 1991

APPROVATO



COMUNE DI CARRARA

Ufficio Urbanistica

Esaminato con esito favorevole

dalla Commissione Edilizia Comunale

nella seduta n. 14 del 19 MAR 1991

IL SINDACO

PLANIMETRIA 1:1000

CONFORME ALLO STRALCIO CATASTALE

FOG. 104 MAPP. 254-583-562

COMMISSIONE INTERCOMUNALE
BENI AMBIENTALI N. 2
Ritirato N. 10 del 4.5.91
PARERE FAVOREVOLE
Il Presidente

STUDIO ASSOCIATO
GEOM. GIUSEPPE GIANFRANCHI
GEOM. ROBERTO MARTELLI

54036 Marina di Carrara - Via Venezia 1 Bis - Tel. 0585. 632967 - P. IVA 00474950458

COMMITT. BIGGARI	SERIA 1:1000-1:200-1:100
PAGLINI CRISTINA E PAGLINI ALESSIO	DATA LUGLIO NOVANTA
OGGETTO PICCOLO AMPLIAMENTO DI FABBRICATO AD USO ABITAZIONE MARINA DI CARRARA VIA C. MENOTTI	ESTREMI CATAST. FOGLIO 104 MAPPALI 254-583
RIF. DETT. TAVOLA UNICA	