



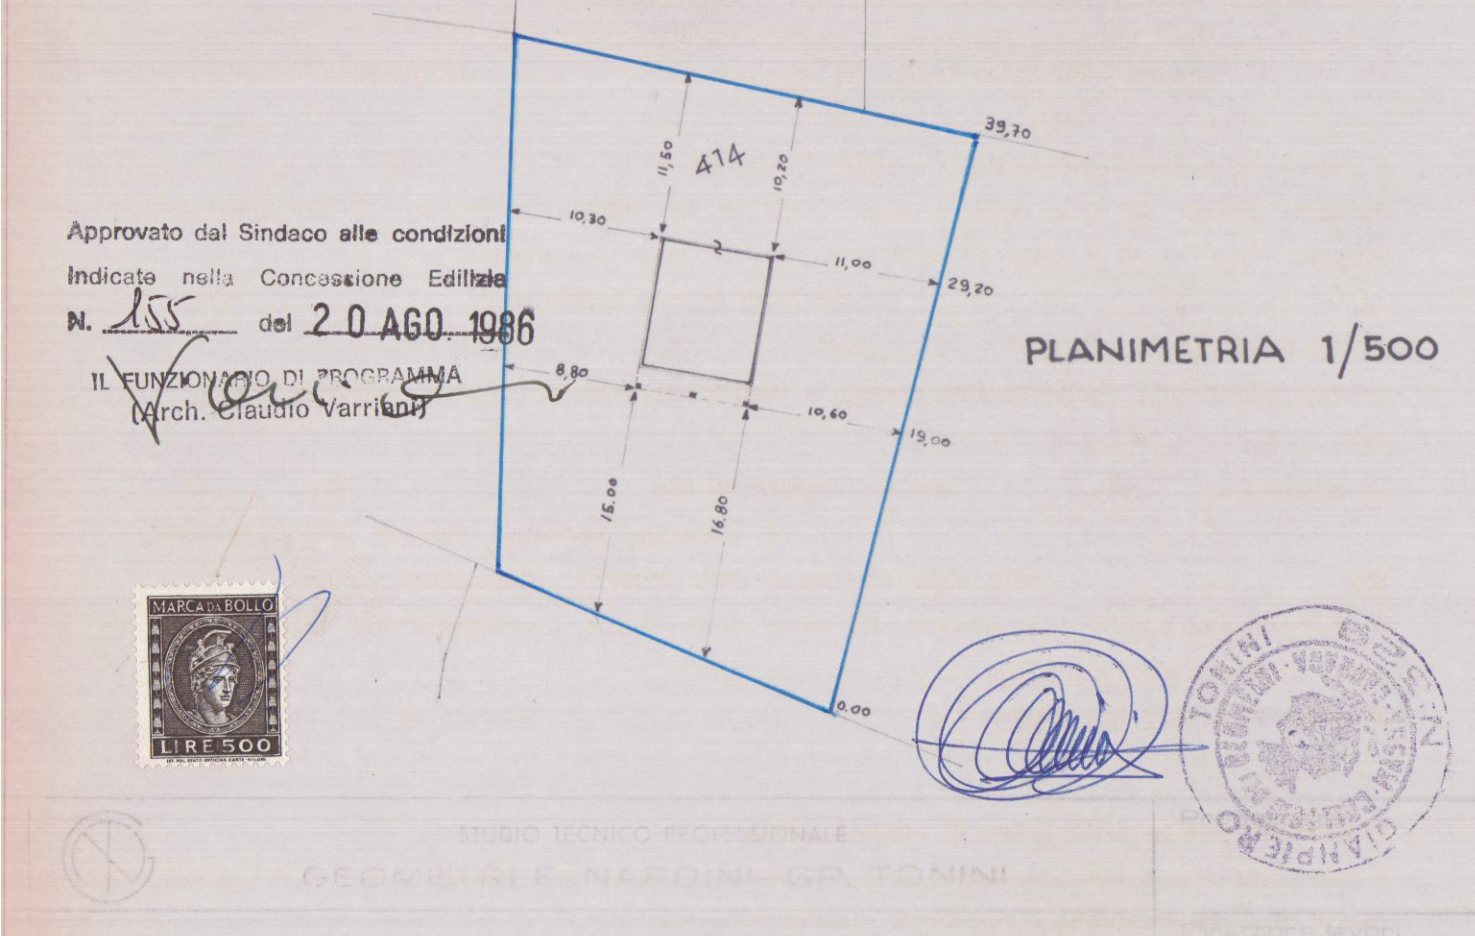

PROPRIETARI	BALLONI UGO e SCALISI MAURA
LAVORO	MODIFICA COPERTURA
CAVOLA	PLANIMETRIE, PIANTE, SEZIONI, PROSPETTI
Scala	1/100

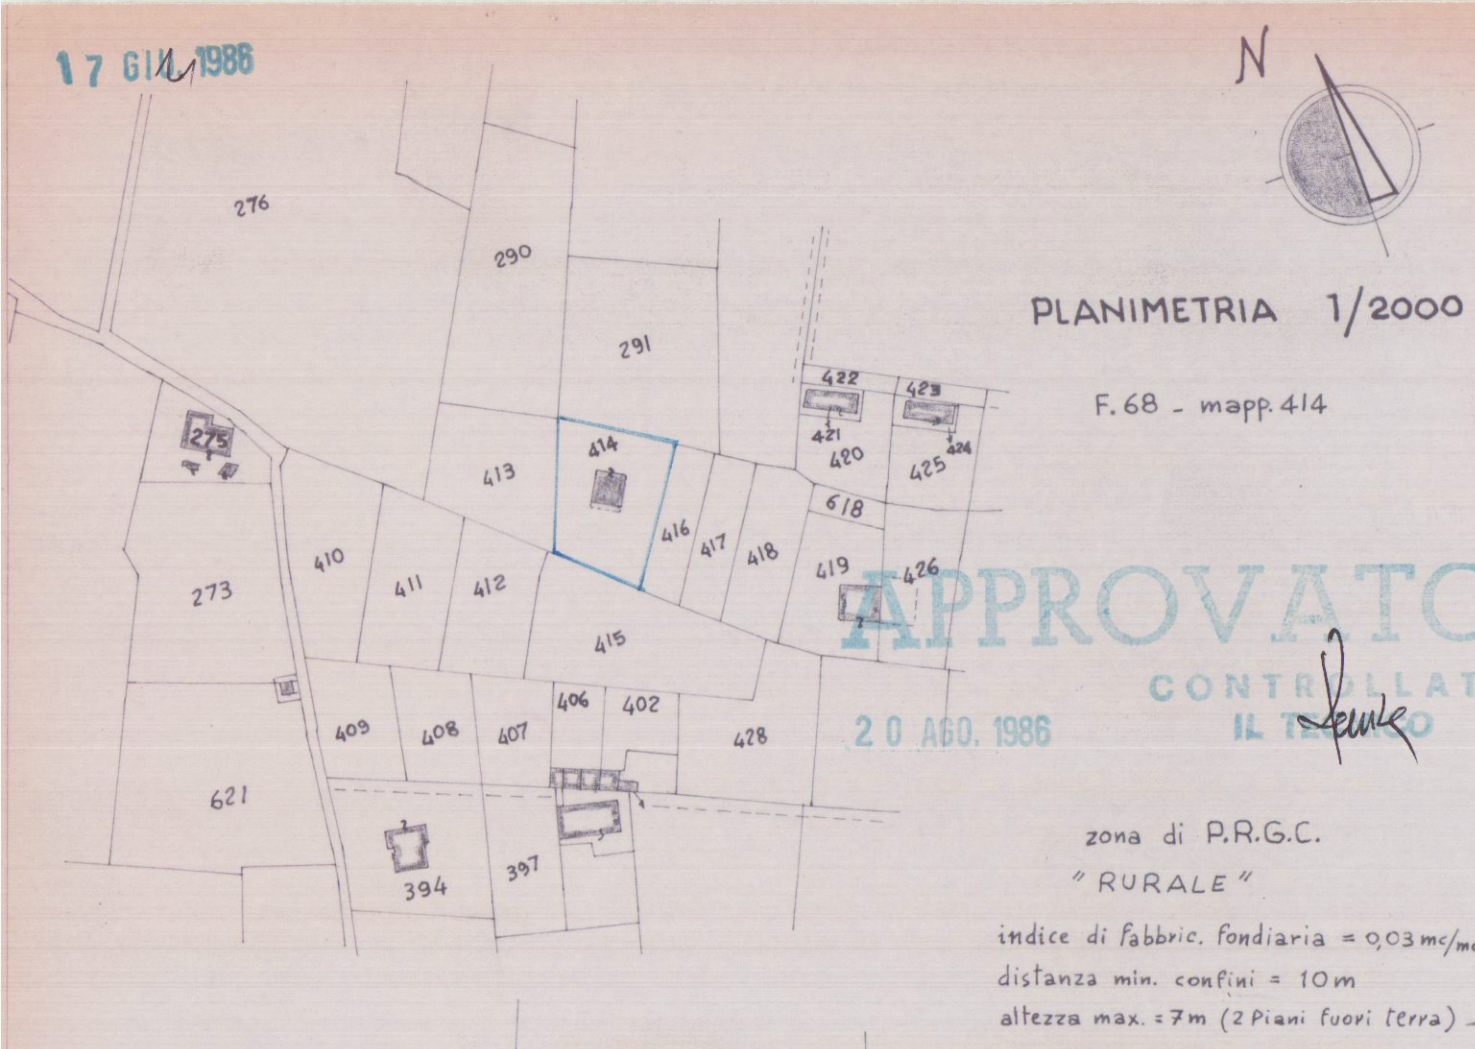