XA	DOTT. FRANCO MENCONI - ARCHITETTO - CARRARA palazzo uffici tel 70535		
proprietario: GREGORI geom. PIETRO		accett.	
opera: PROGETTI PALAZZINE ORTOMURANO - CARRARA	oggetto: PLANIMETRIA Ses. H foglio 39 mapp. 1972 e parte del 1976	rif. / sost.	Tav. n° 1
scala: 1/500	data: Luglio 1965	disegnatore: Grigolini	scheda

1 SOLUZIONE TABB B

APPROVATO
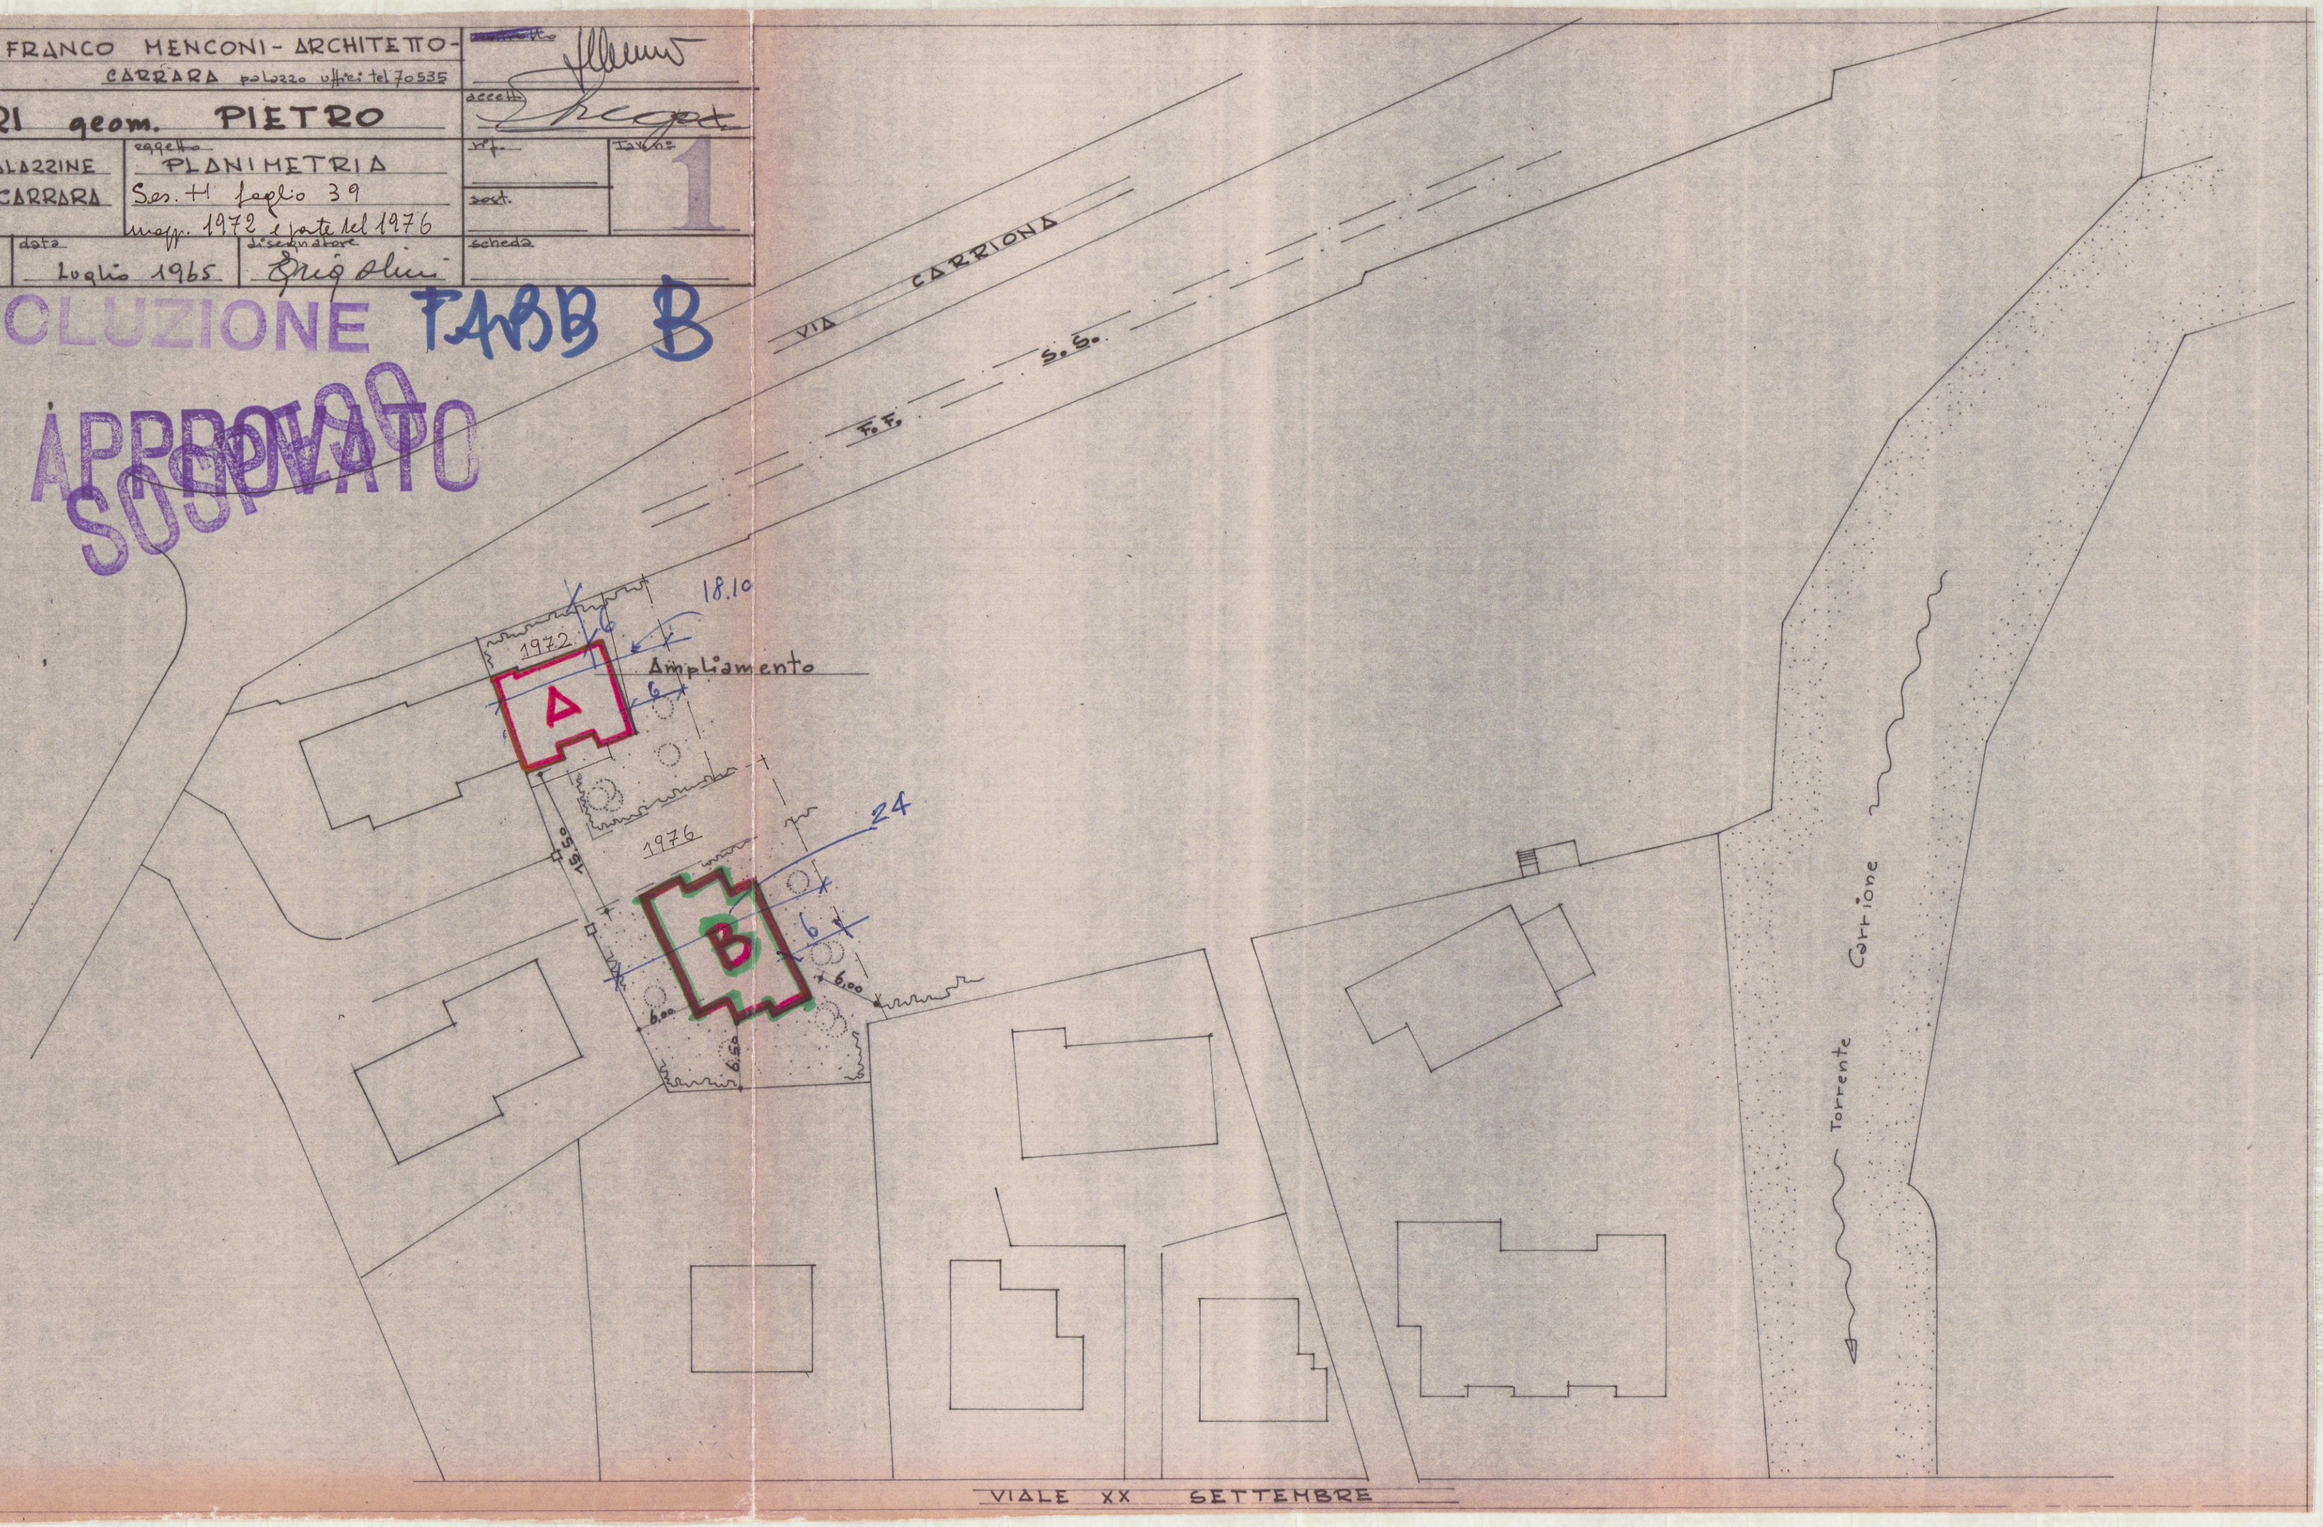
SOSPESO