

16 MAR. 1981

Geom. PIERO G. GENTILI
Via A. Polliccia, 4 - Tel. 70659
CARRARA

3 SOLUZIONE

OPIFICIO INDUSTRIALE "NUTARELLI S.R.L."
CON SEDE IN MASSA



B

TAV
6
BIS

~~VARIANTE~~
CABINA ELETTRICA

COMUNE DI CARRARA LOCALITA' GOTARA


SCALA 1:8100

APPROVATO
CONTROLLATO 27 APR. 1981
IL TECNICO




COMANDO PROVINCIALE VIGILI DEL FUOCO - Massa-Carrara
NULLA OSTA DAL PUNTO DI VISTA
DELLA PREVENZIONE INCENDI.
ESENTE DA CONTROLLO VV. F.
A LAVORI ULTIMATI.
n° di prot. 265
Comune Carrara
Pratica n. 280/E
Massa, 26.2.81
IL COMANDANTE
penun


Approvato dal Sindaco alle condizioni
esposte nel progetto
N° 188 del 27 APR. 1981
L'ING. CAPO
burpin
URBANISTICA
UFFICIO

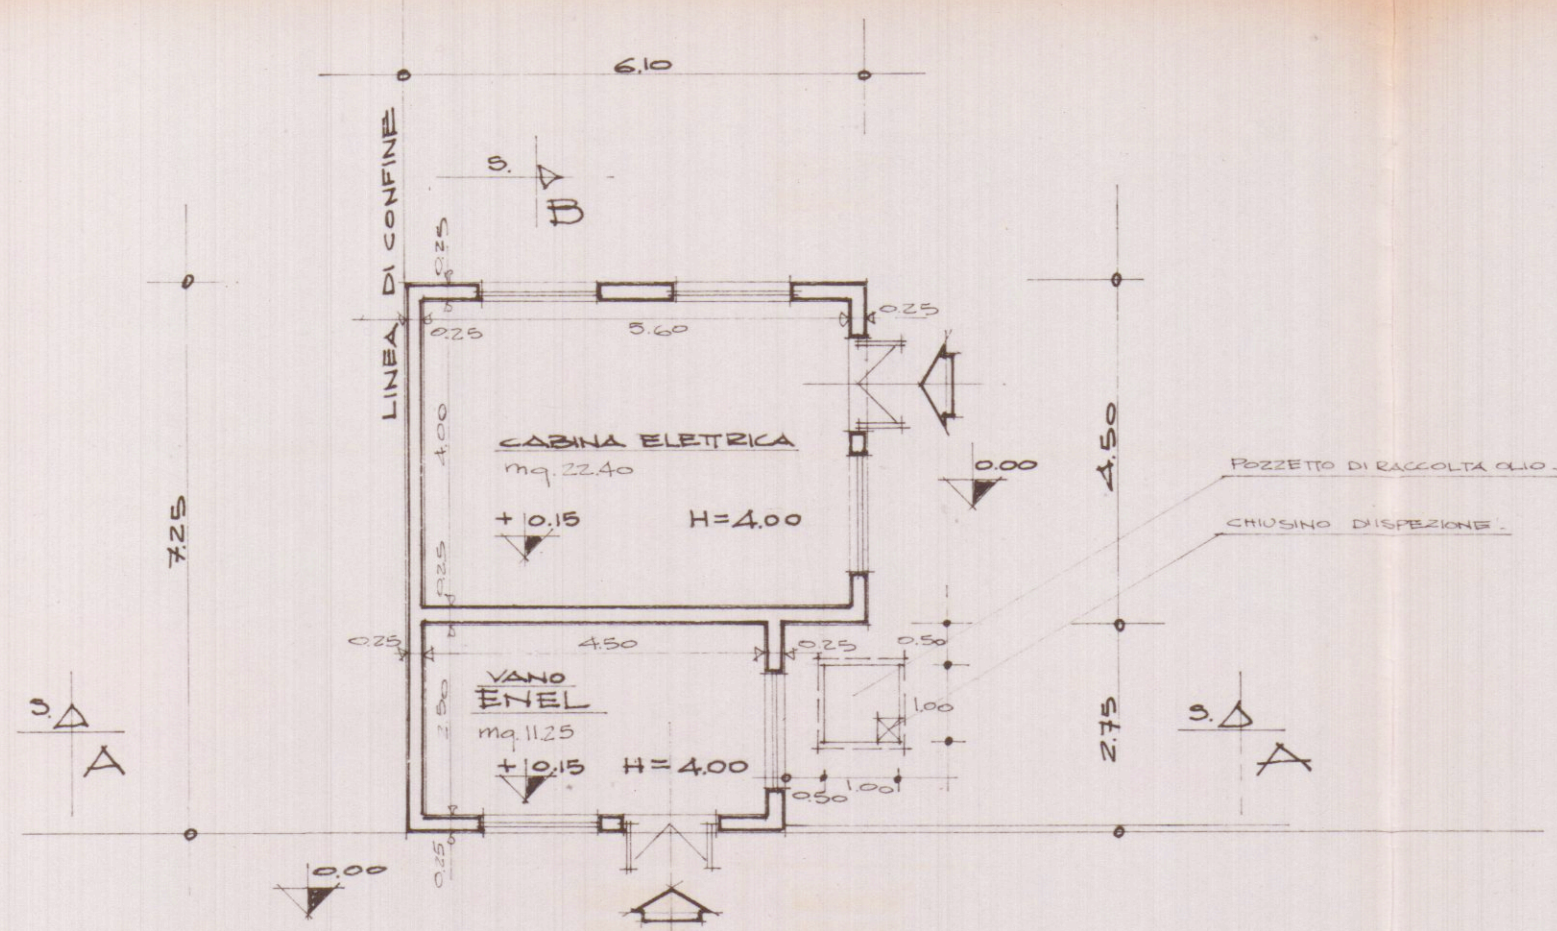


NUOVA STRADA DI P.R. L=12 mt.
PIANTA

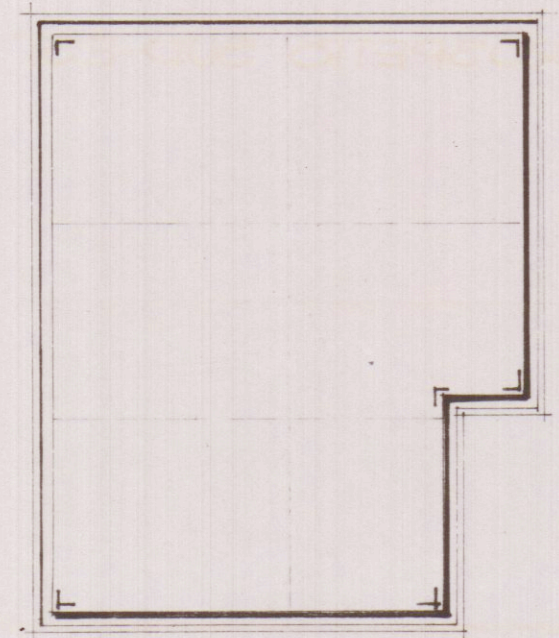


PIANTA COPERTURA

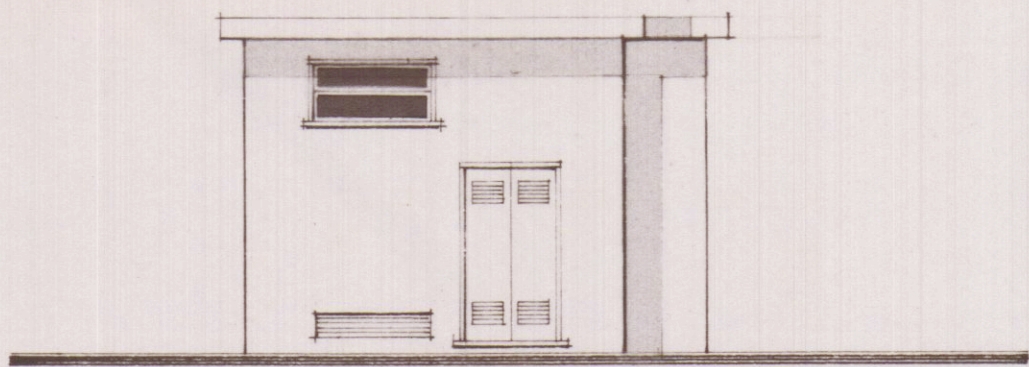


PROSPETTO SUD-OVEST

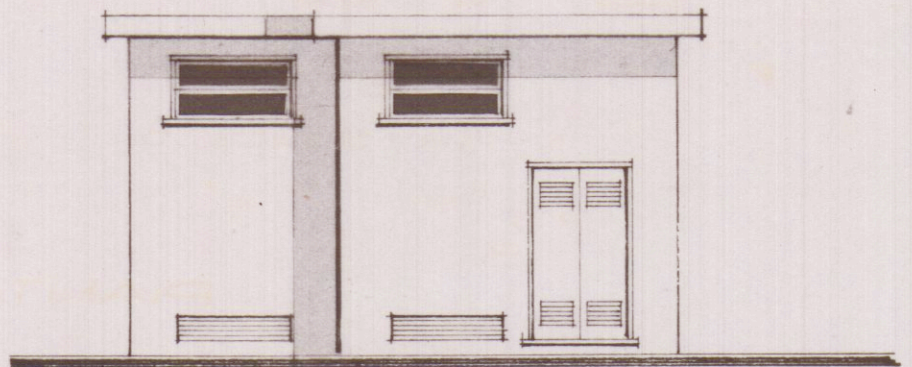


PROSPETTO SUD-EST

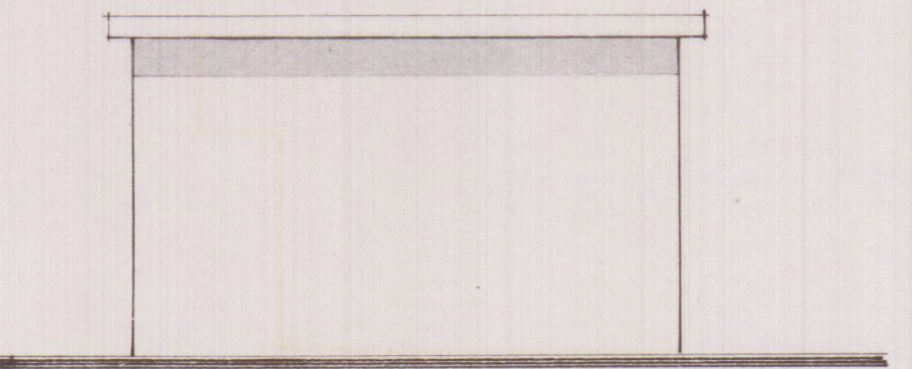


PROSPETTO NORD-OVEST

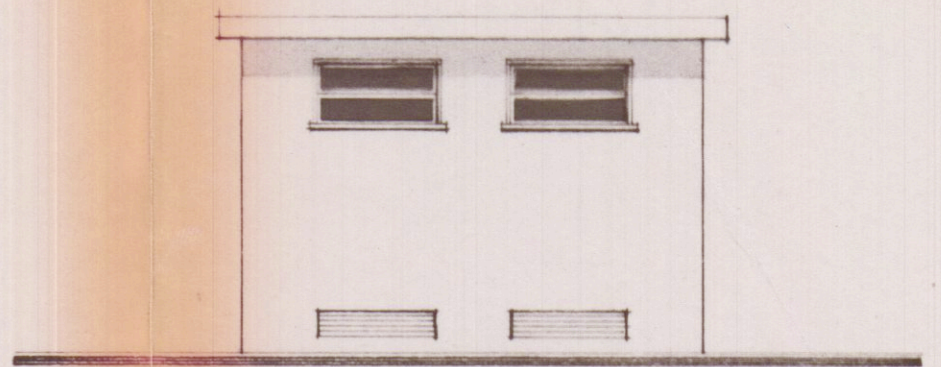

PROSPETTO NORD-EST

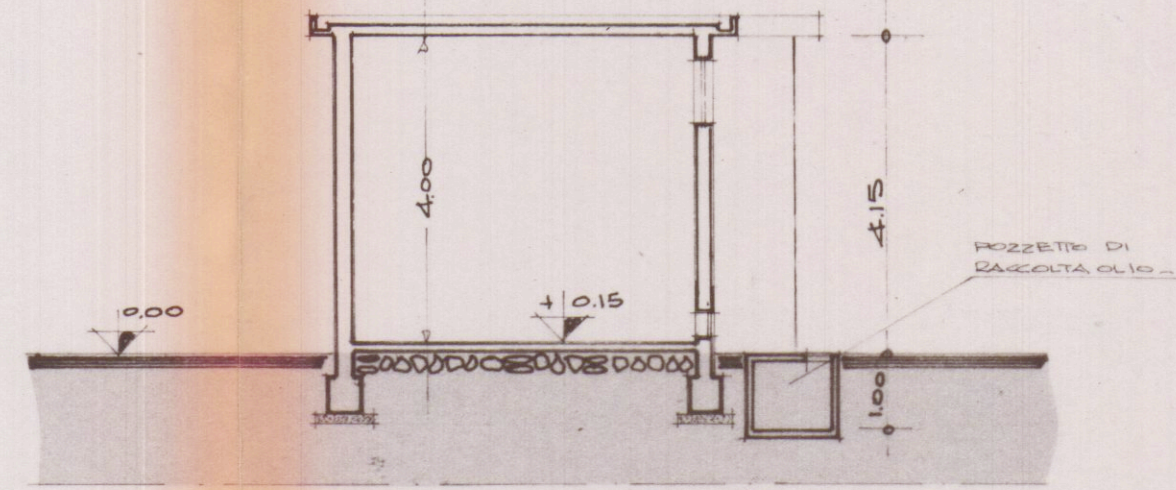

SEZIONE A-A

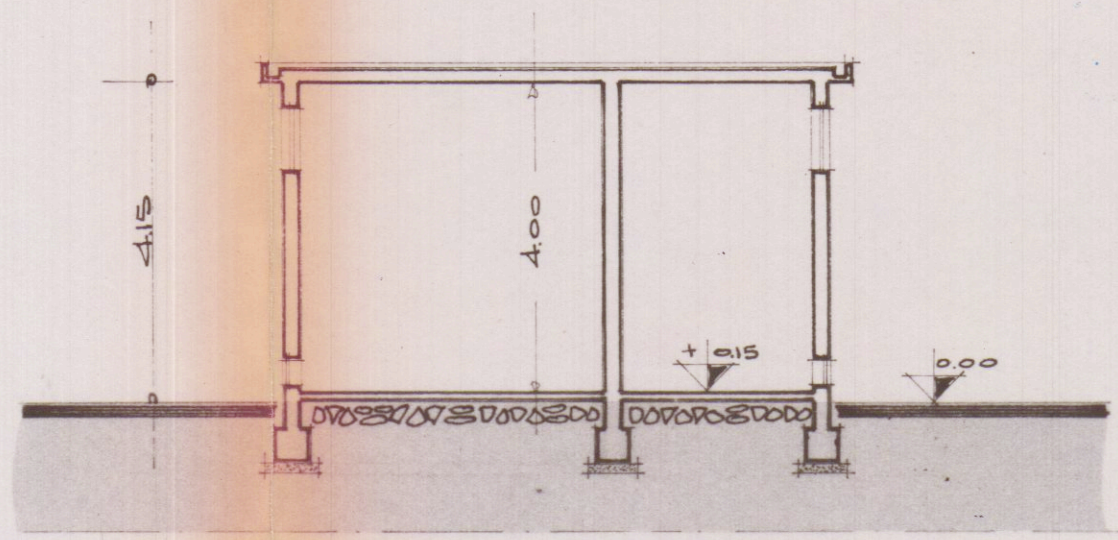

SEZIONE B-B