

3


PROSPETTI E SEZIONI DELLO STATO
ATTUALE - RAPP. 1/100

DITTA PROP.: ASCOLI ADRIANA E FLORA


PROGETTISTA: GEOM. PEZZICA GIANPAOLO -
ALBO MS - N° 289




APPROVATO

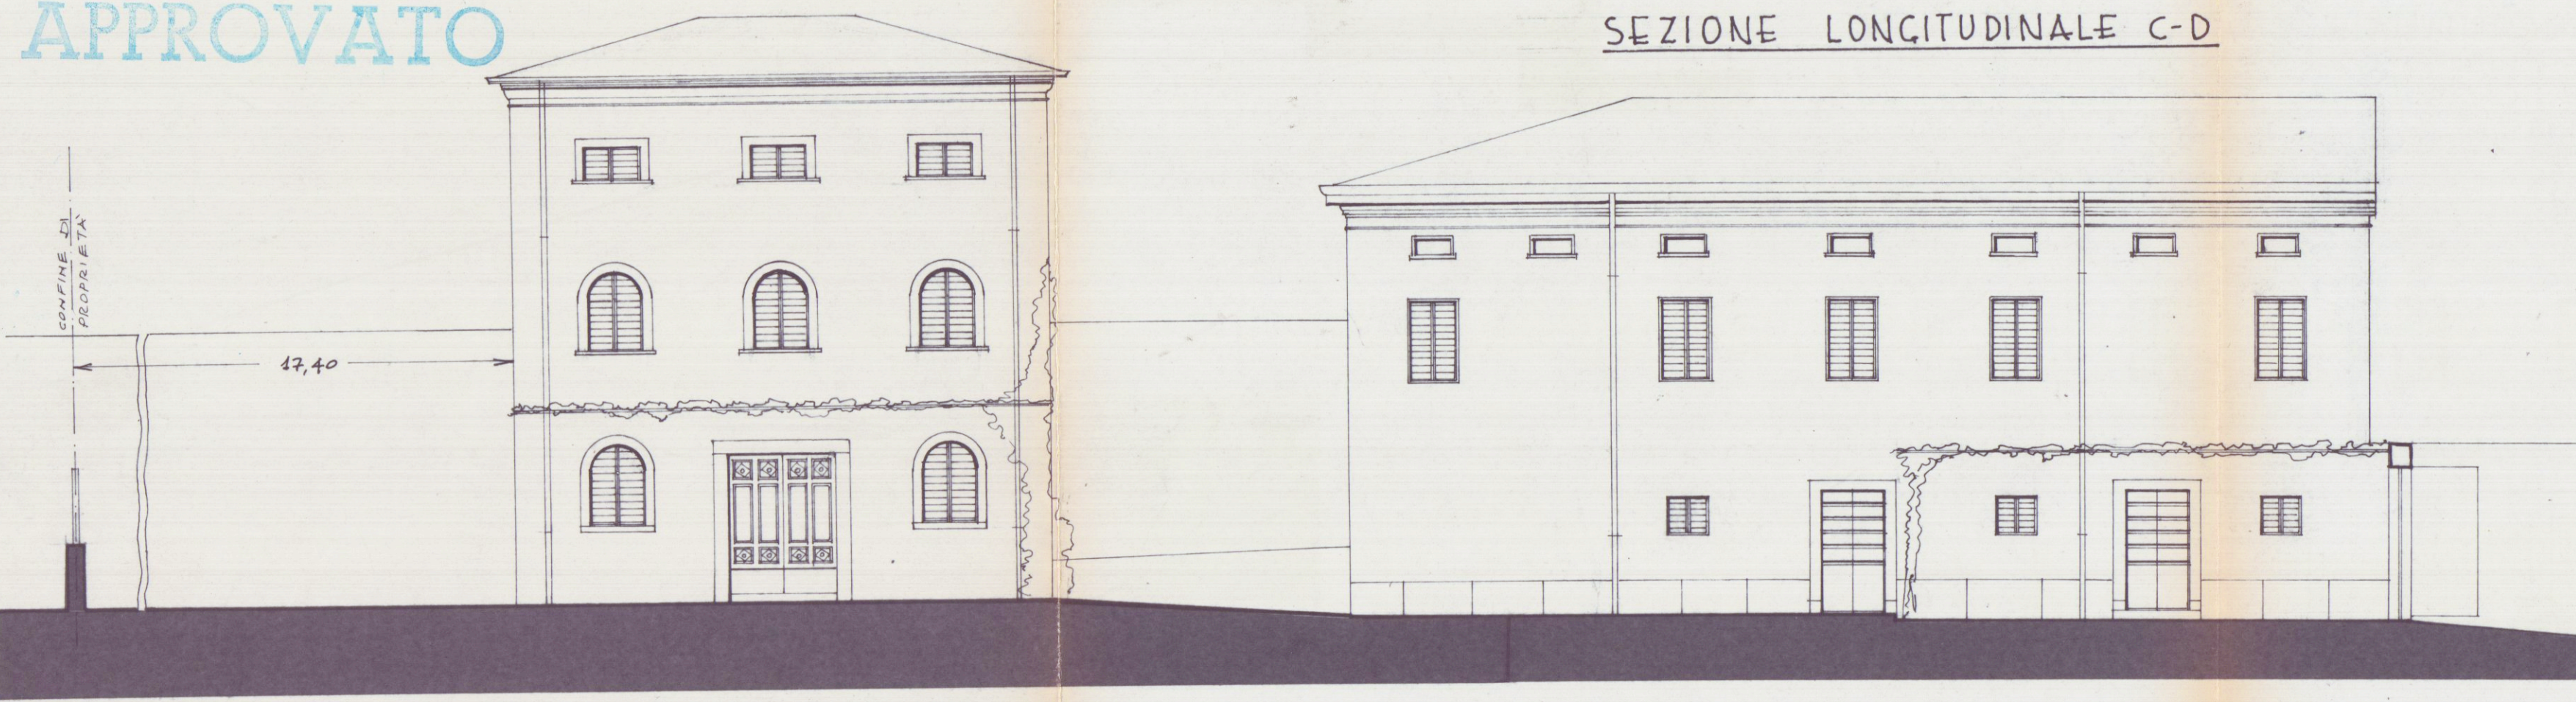

PROSPETTO PRINCIPALE VERSO VIA CARRIONA

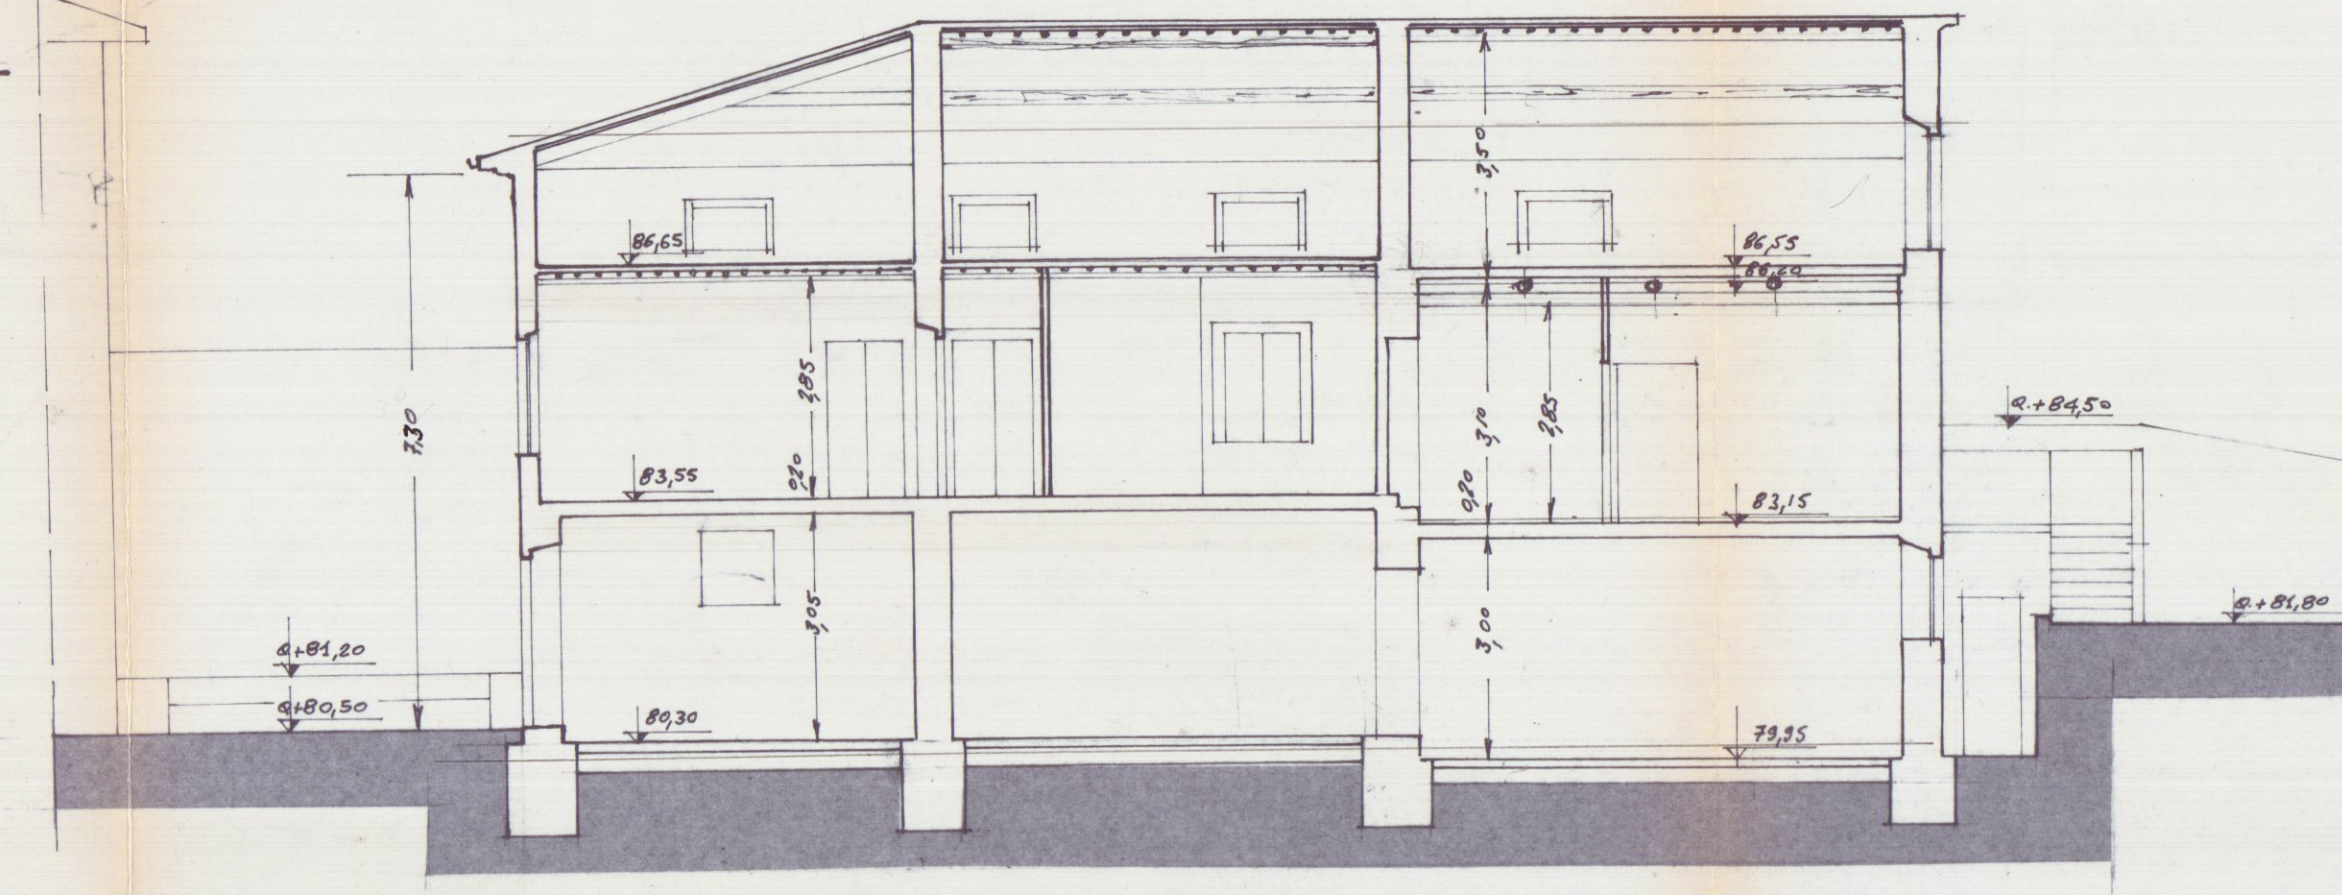

SEZIONE LONGITUDINALE C-D

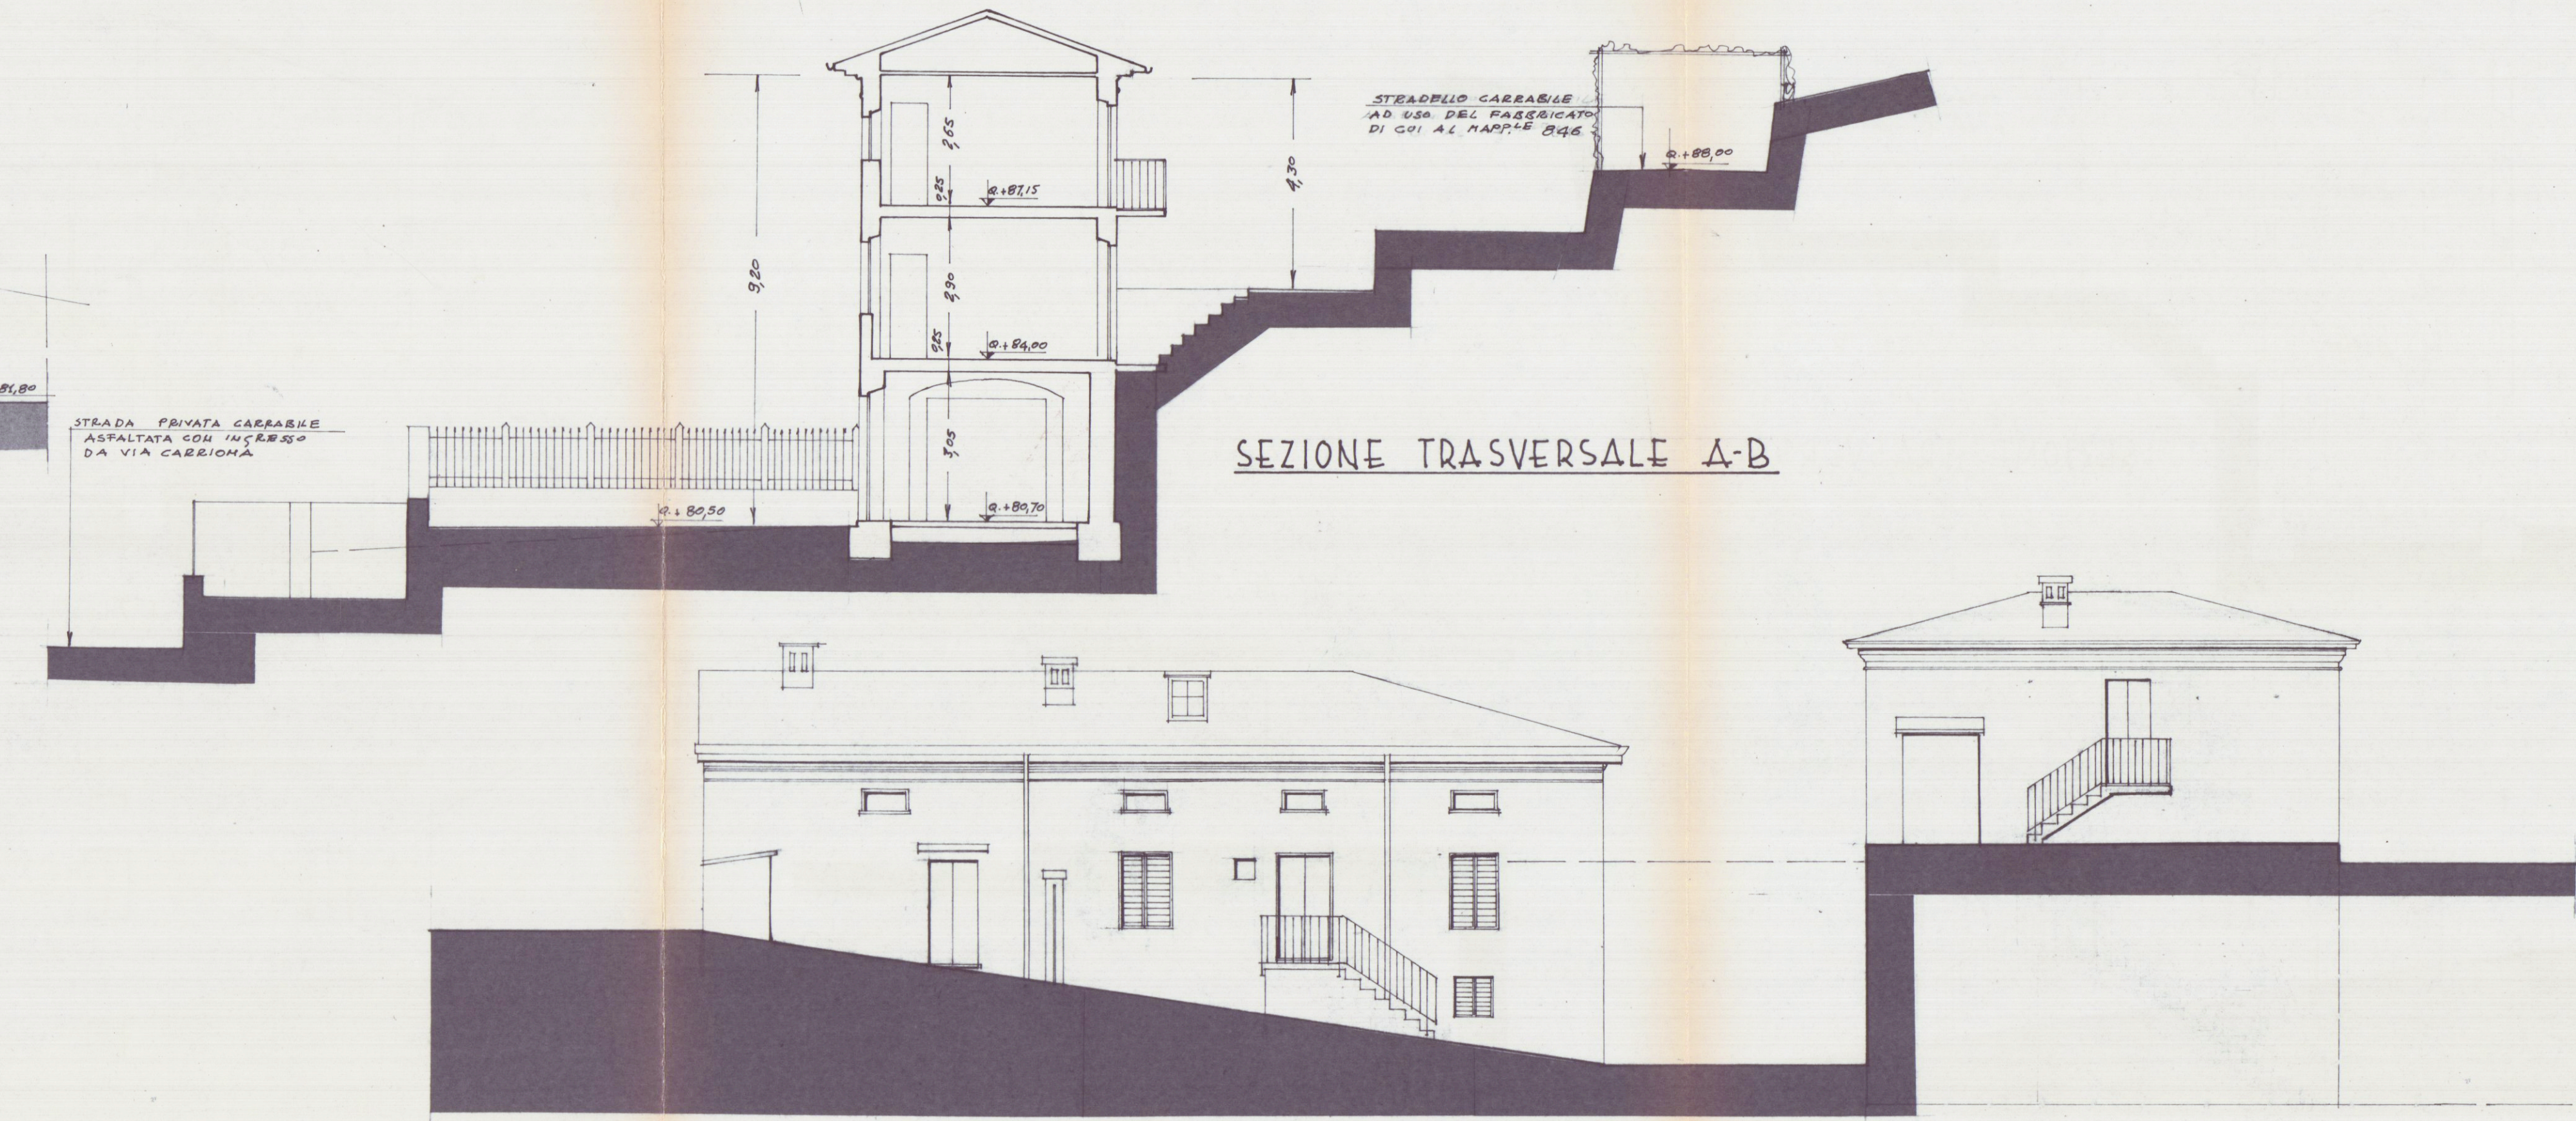


SEZIONE TRASVERSALE A-B




PROSPETTO NORD



FIANCO VERSO MARE

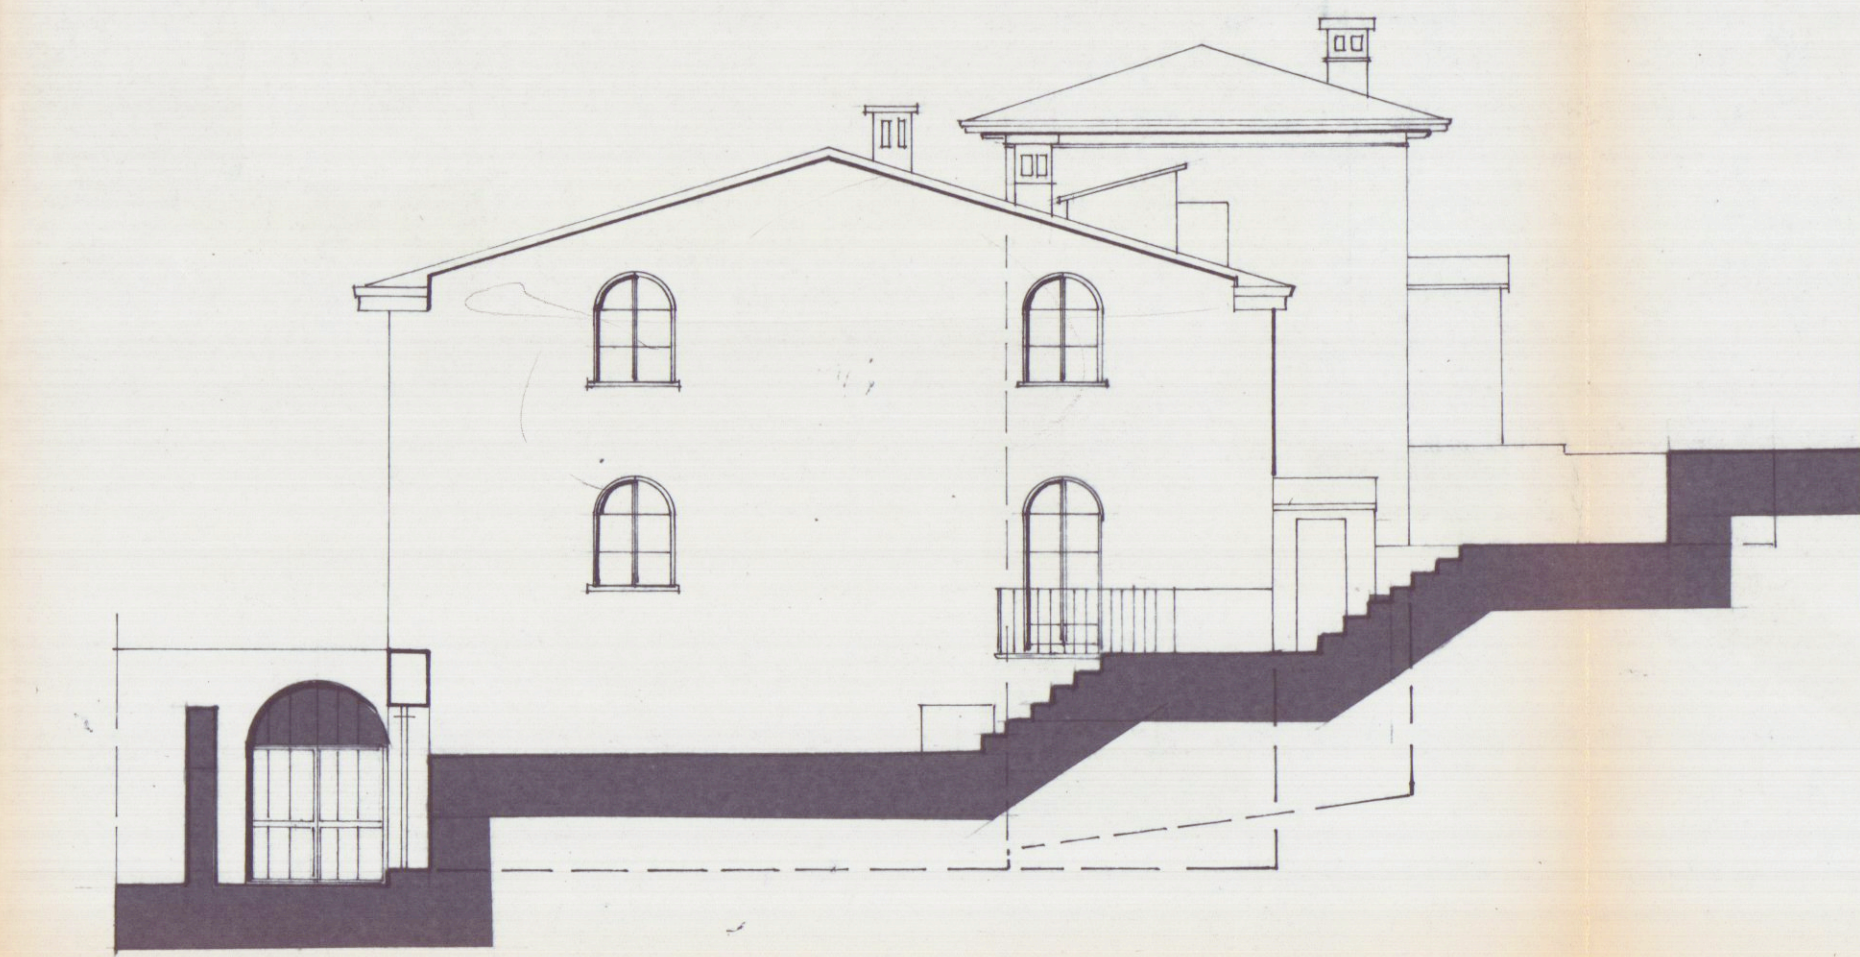

FIANCO VERSO MONTI

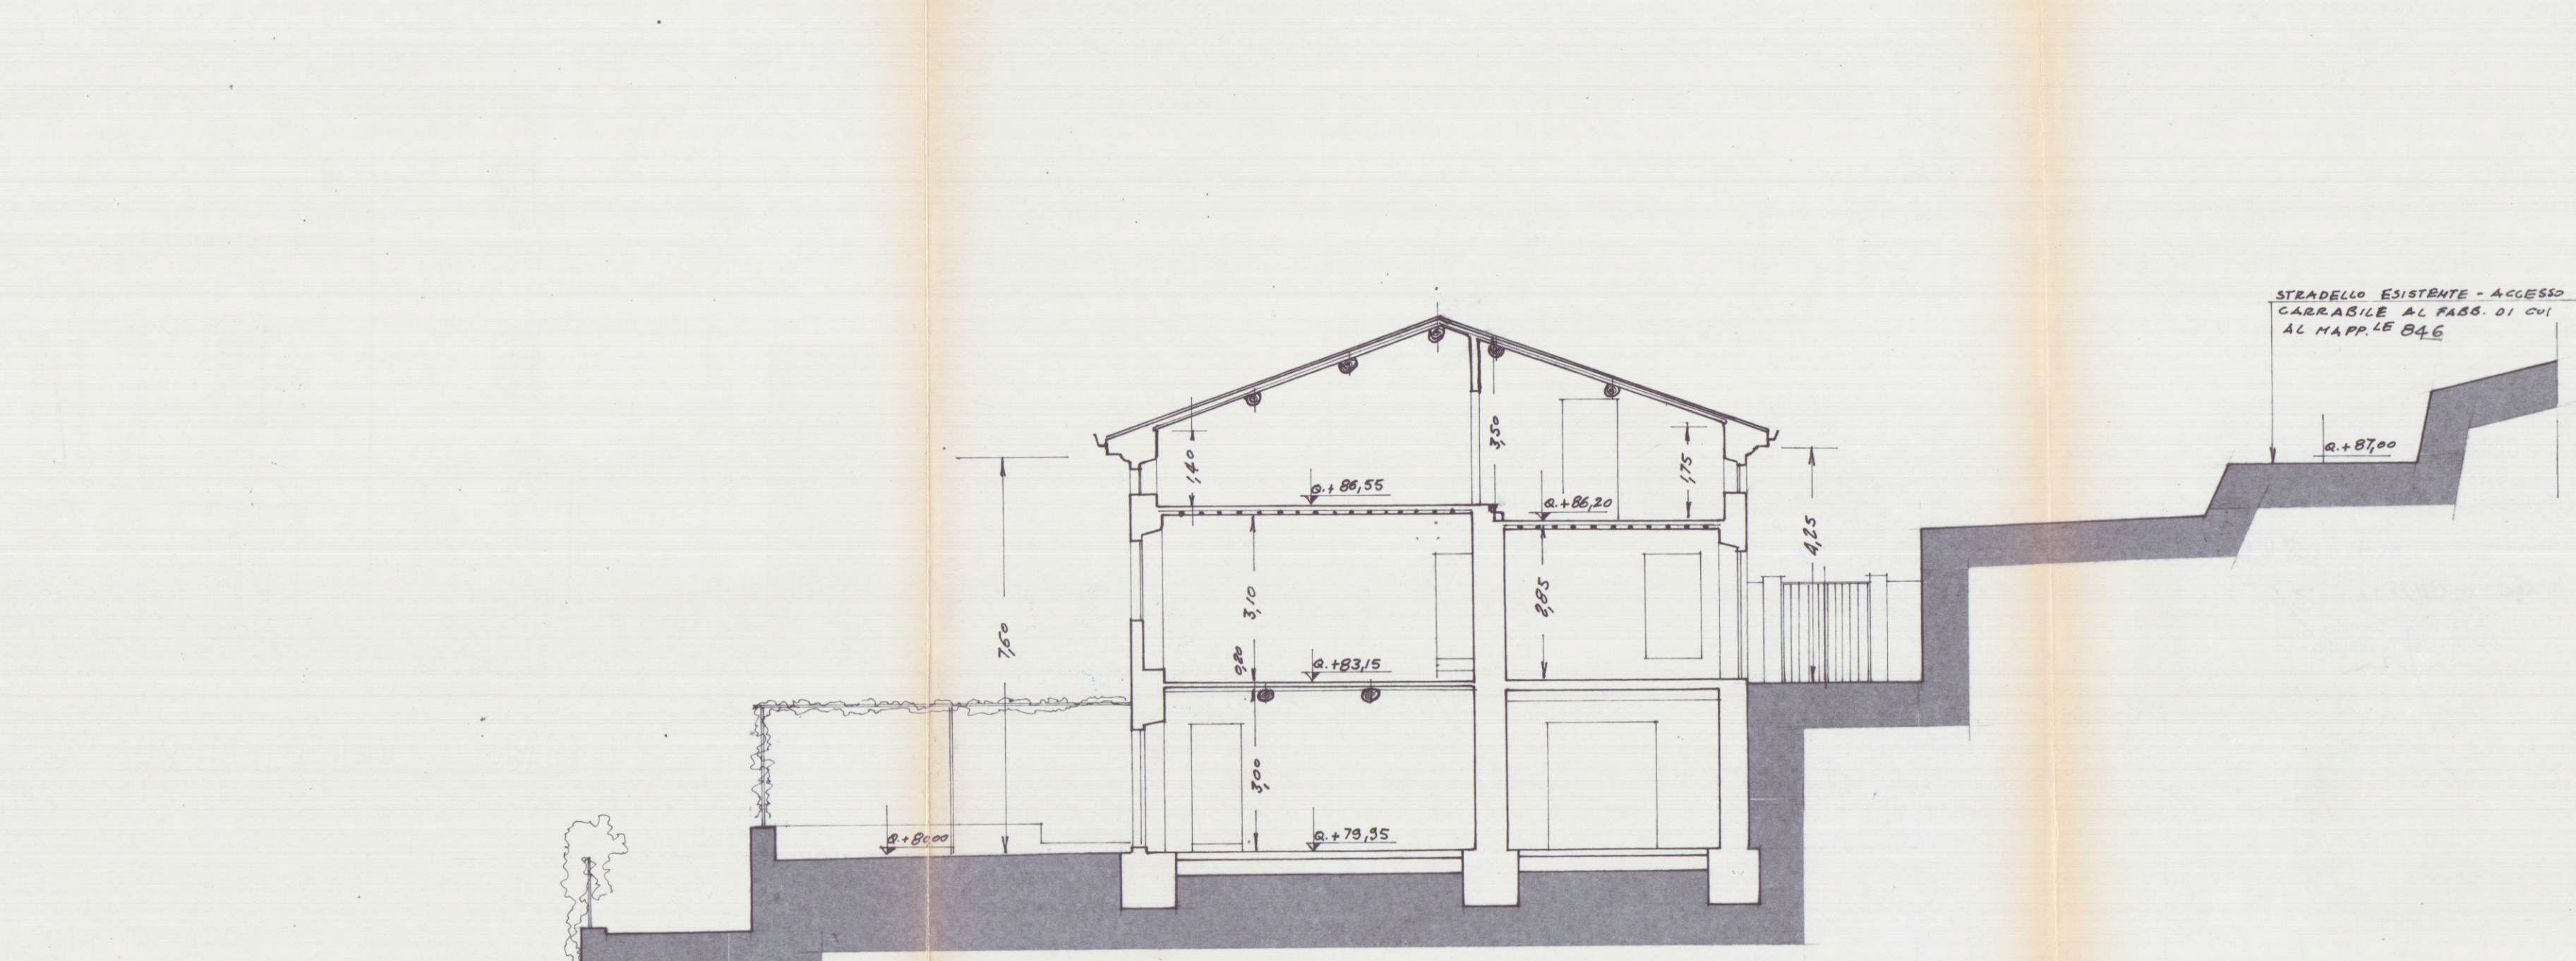

SEZIONE TRASVERSALE A1-B1