| TIZIANO S.A.S. | TAVOLA |
|---|---|
| VIA PELLICCERIA, 10 FIRENZE | 9 |
| OGGETTO: FABBRICATO PER CIVILE ABITAZIONE E NEGOZI MONTEROSSO CARRARA | SCALA 1 : 100 |
| PROGETTISTA E DIRETTORE LAVORI: Dott. Arch. ENZO CIARDETTI via B. Scala, 18 - 50126 Firenze telefono 055 680369 — PIANTA PIANO 2 | DATA 15/3/92 |

Arch. Ciardetti
N° 3/14

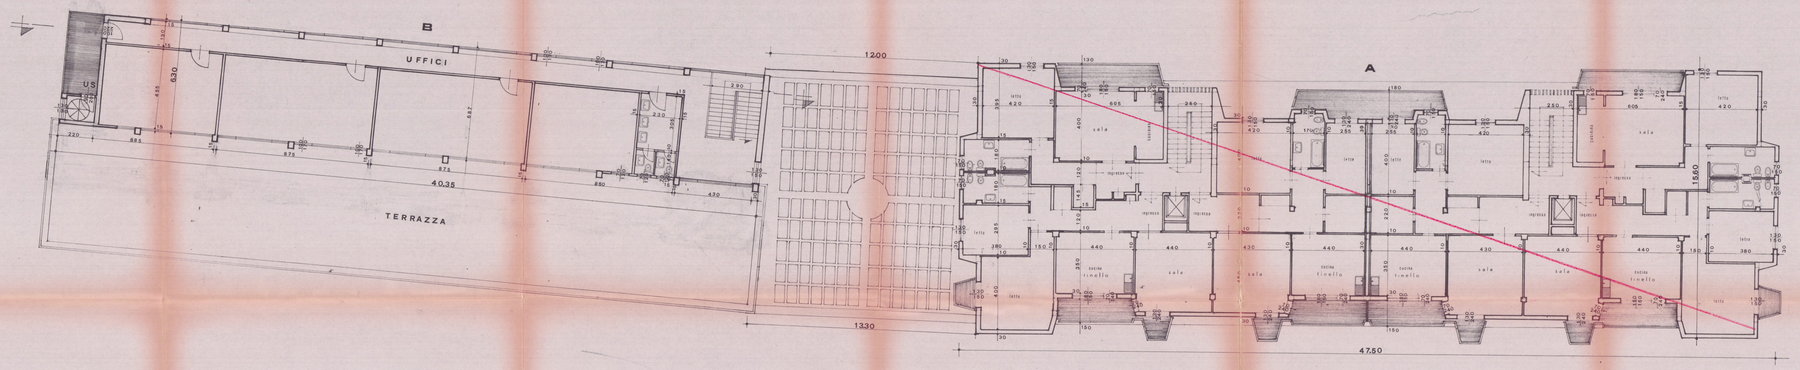


PATENTE FAVOREVOLE CONDIZIONATO
(V. Nota allegata di RELAZ. N/1582/3584 2
Massa 19.1.83
IL MANDANTE