



PROSPETTO SUD

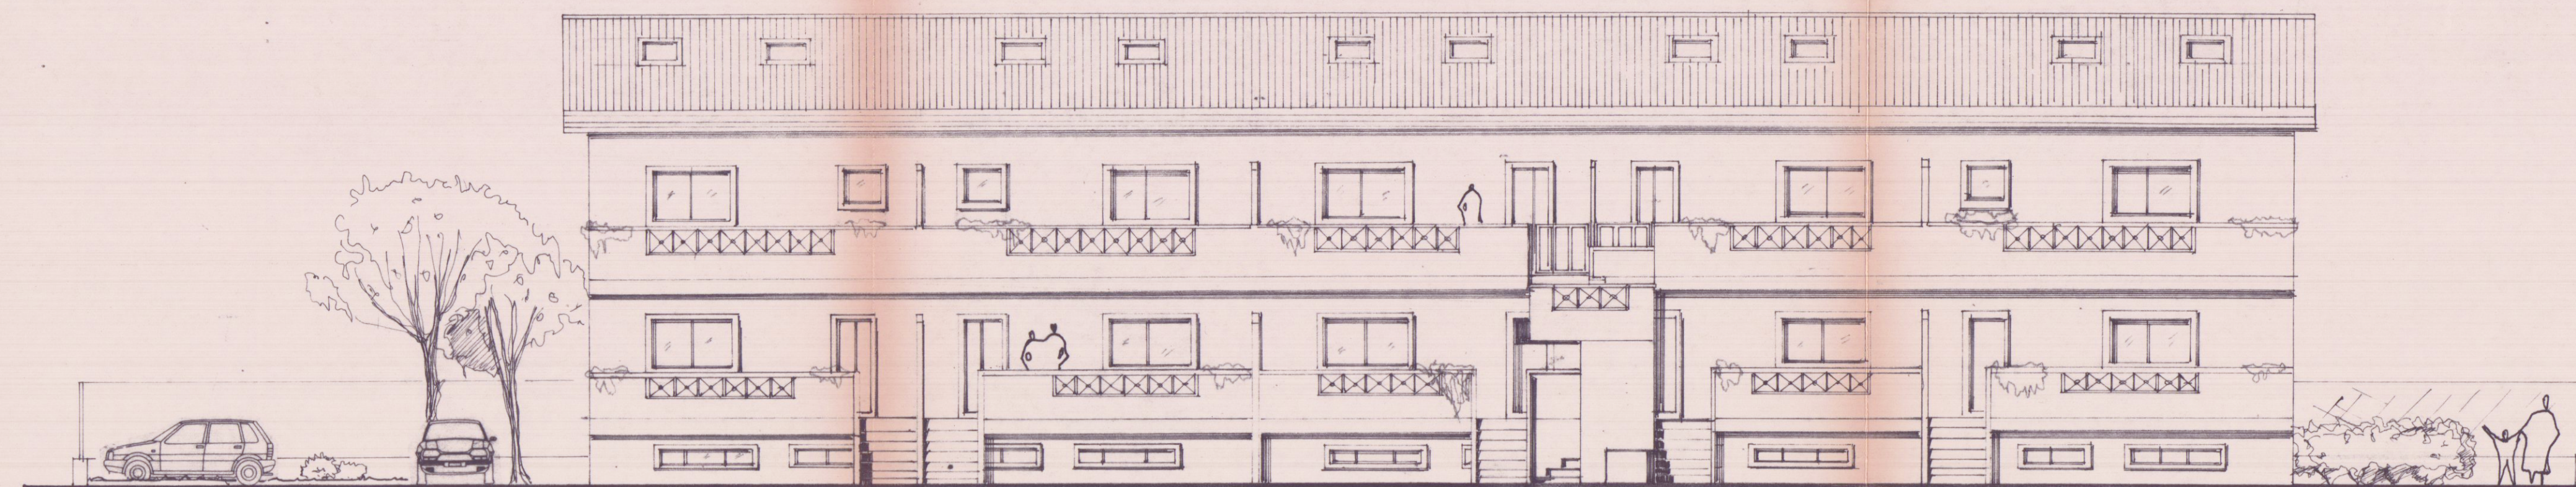


PROSPETTO NORD

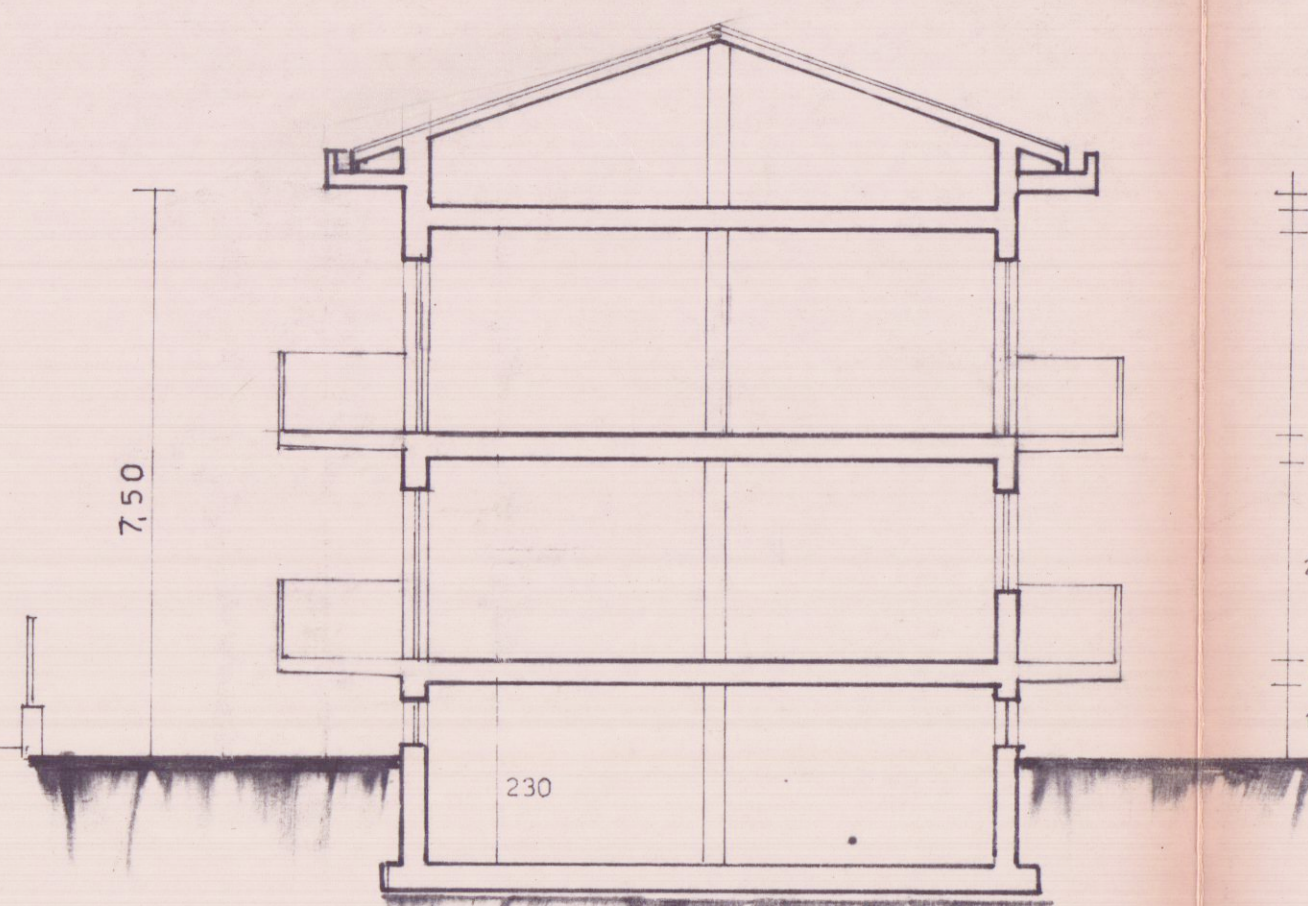


SEZIONE A-A'


27 FEB. 1995

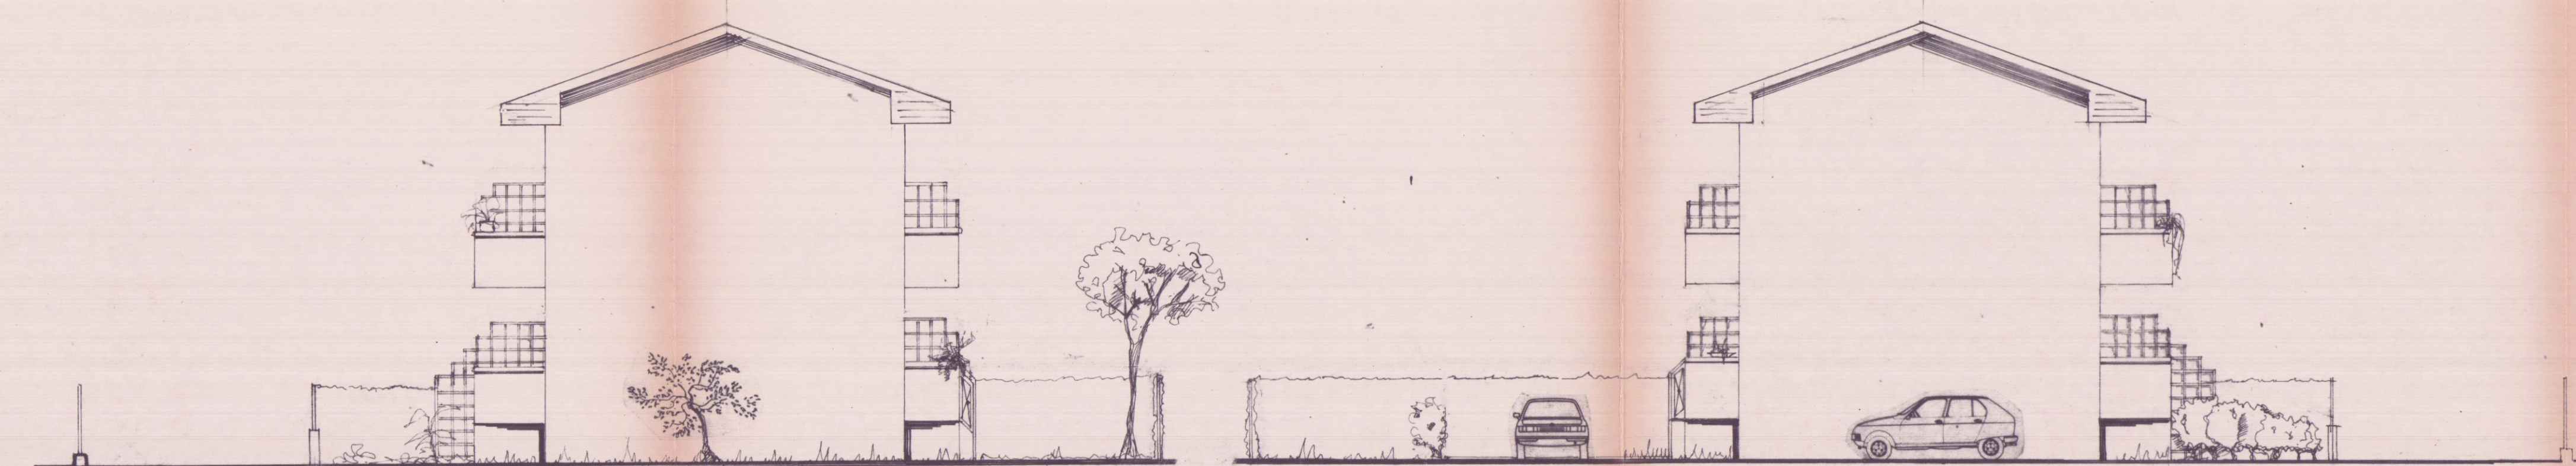

PROSPETTO EST

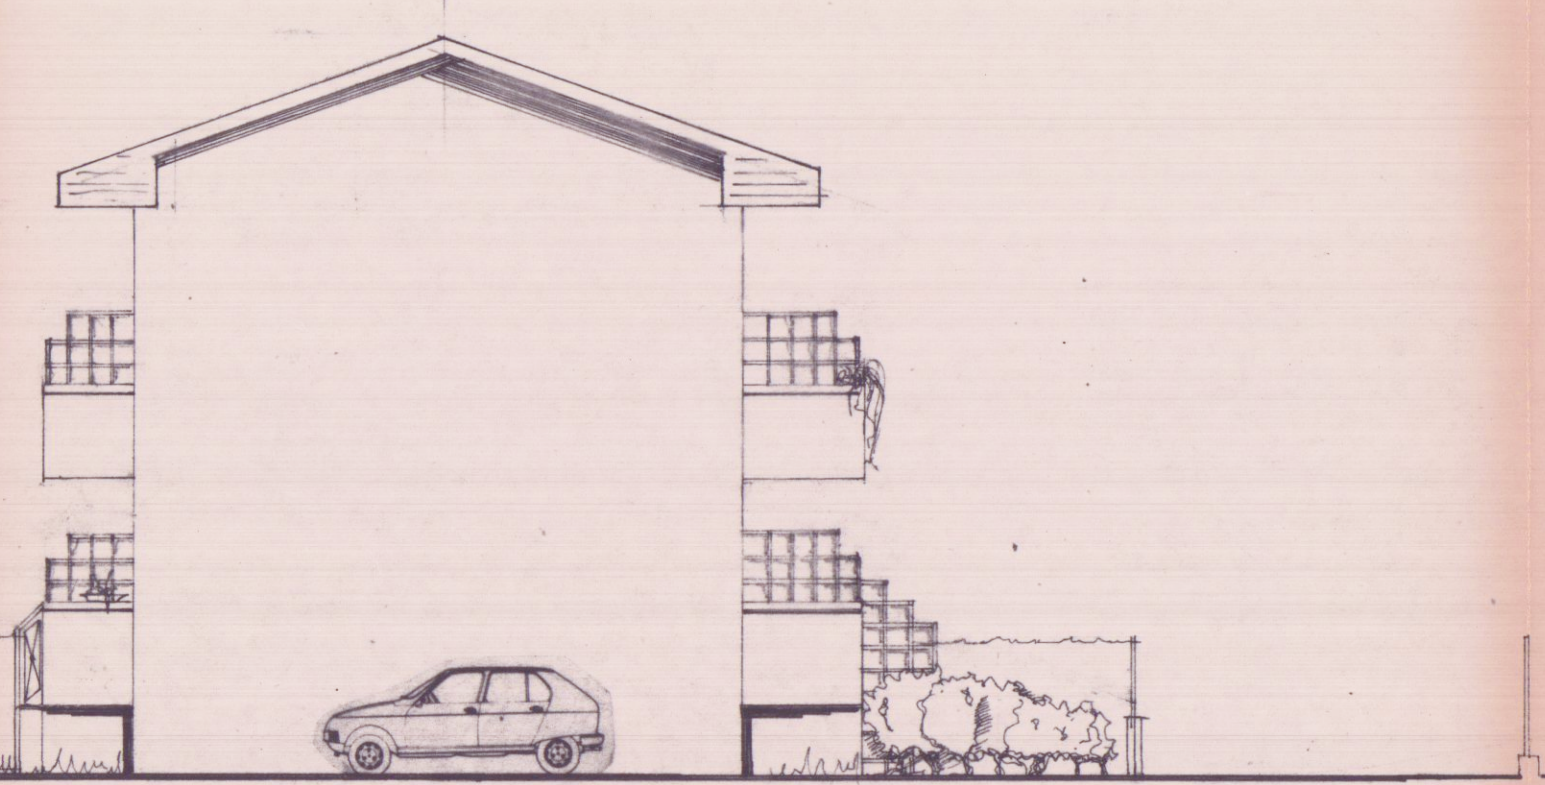

PROSPETTO OVEST

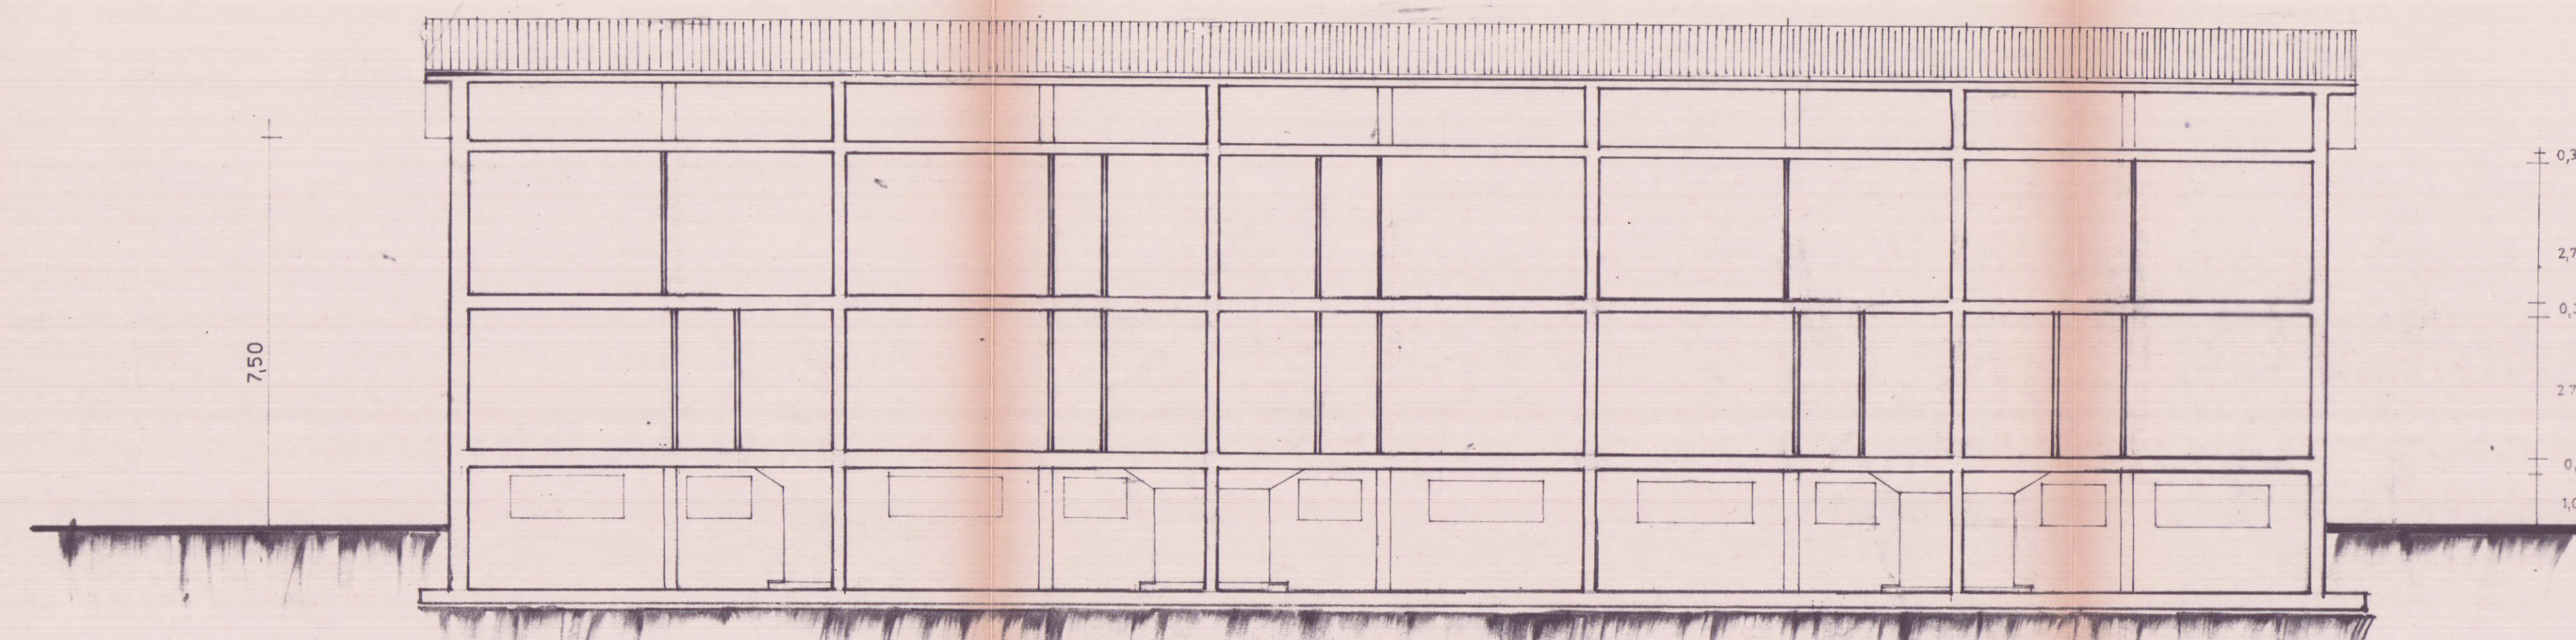

SEZIONE B-B'

COMUNE DI CARRARA
SETT. URBANISTICA
Approvato dal Sindaco alle deliberazioni
Indirizzo della Concessione
n° 21 del 26 GEN. 1995
Elab. arch. G. Mureu & C.
Il Funzionario
Mel Geronzi

U.D.L. N. 2 - U.D. di Inform. Pubblica
Al sensi dell'art. 28 del T.U. L. 84
del 28.2.97 art. 10
per l'approvazione del presente
progetto.
Il Funzionario Medico
Il Funzionario Medico

PROGETT AZIONE sas

di dott. arch. ME Mureu & C.
via Gino Mancini 4 bis 54031 Avenza Carrara tel. 0585-53137

committente LOMBARDI Angiolina		DATI LUCIA
DATI EMANUELA		DATI DANIELE
DATI EMANUELA		DATI ANTONELLI EMMA
Progetto di fabbricato per civile abitazione		
oggetto Via Mulazzo località Avenza		
utilizzazione		folgio 69
		mapp. 231-23D1143
tavola	referimento	committente
3	prospetti	
	sezioni	
	1:100	
		disegnatore
		Nicola Nelli
		data
		GIUGNO 94