


	GEOM. MORELLI MARCO VIA ROMA 17 - CARRARA - TEL. 0585 - 71801 -		COMMITTENTE BARBIERI ERNESTO DELL'AMICO MARIA ASSUNTA
			COMUNE CARRARA
	SCALA 1:100	PROGETTO COSTRUZIONE DI UN BALCONE	OGGETTO PIANTA PROSPETTO SEZIONE
	TAVOLA 2	TIMBRE	
DATA DIC. 98			
STATO PROGETTO			


COMUNE DI CARRARA
11 DIC. 1998
*

APPROVATO
COMUNE DI CARRARA
SETT. URBANISTICA
Approvato dal Sindaco alle deliberazioni
Indirizzo: Autorizzazione di Esigibilità
m. elab. grafico di cui al progetto
n. del... del...
L'Isolatore Tecnico

- ☐ Copia per atti
Un. Segreteria Urb.
Copia fascicolo
pratica in archivio
Copia per atti
Sig. Soria

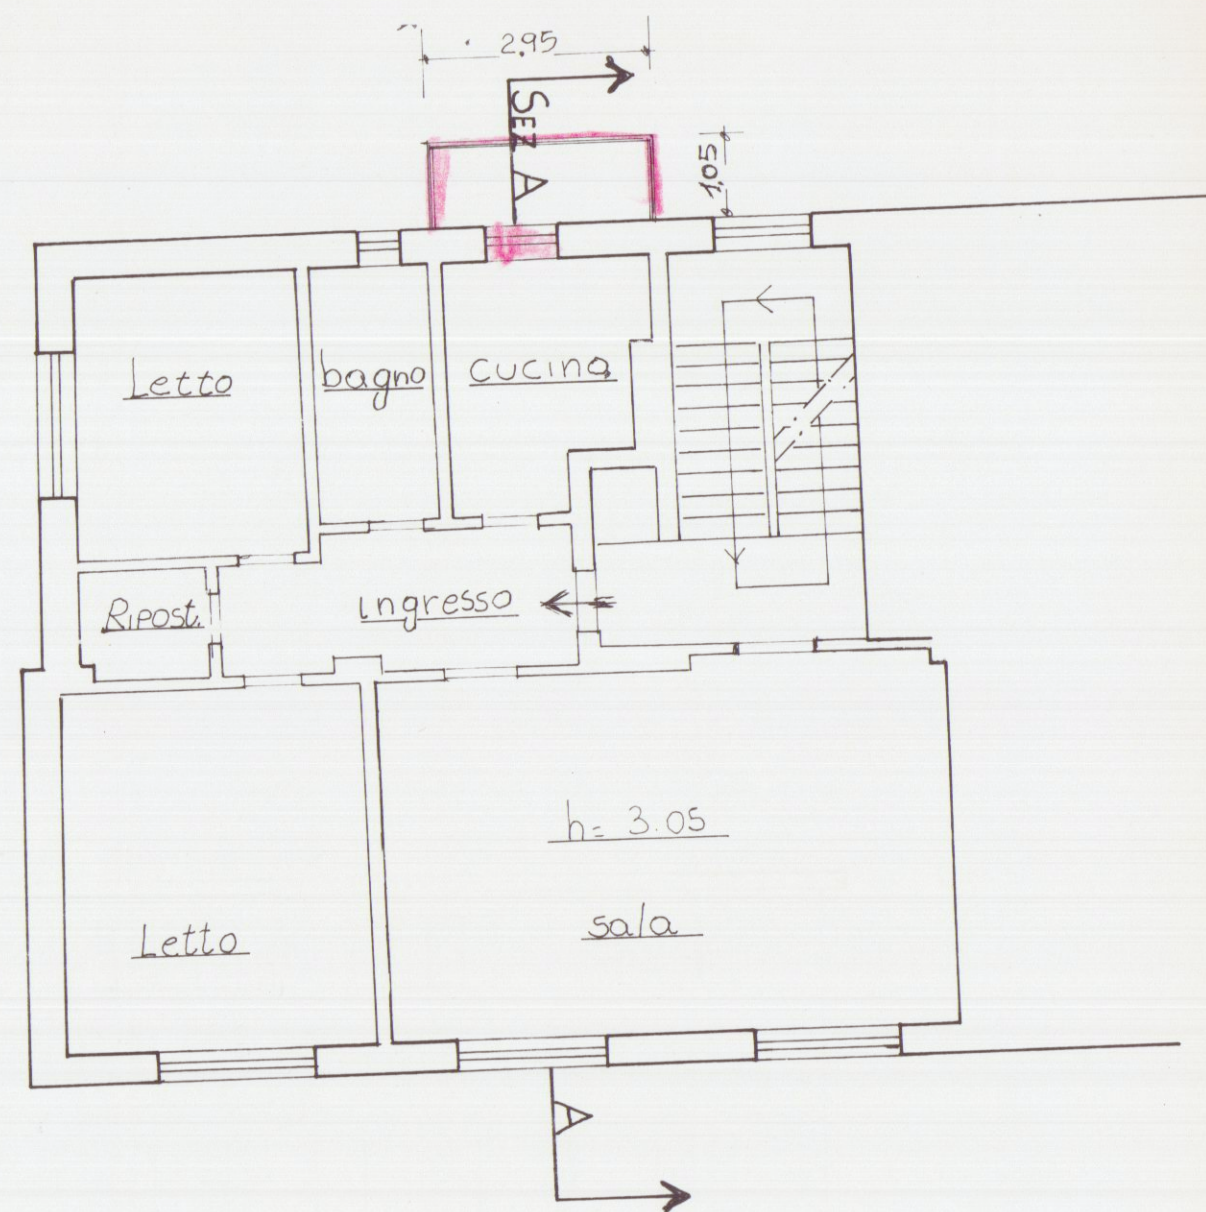

PIANTA

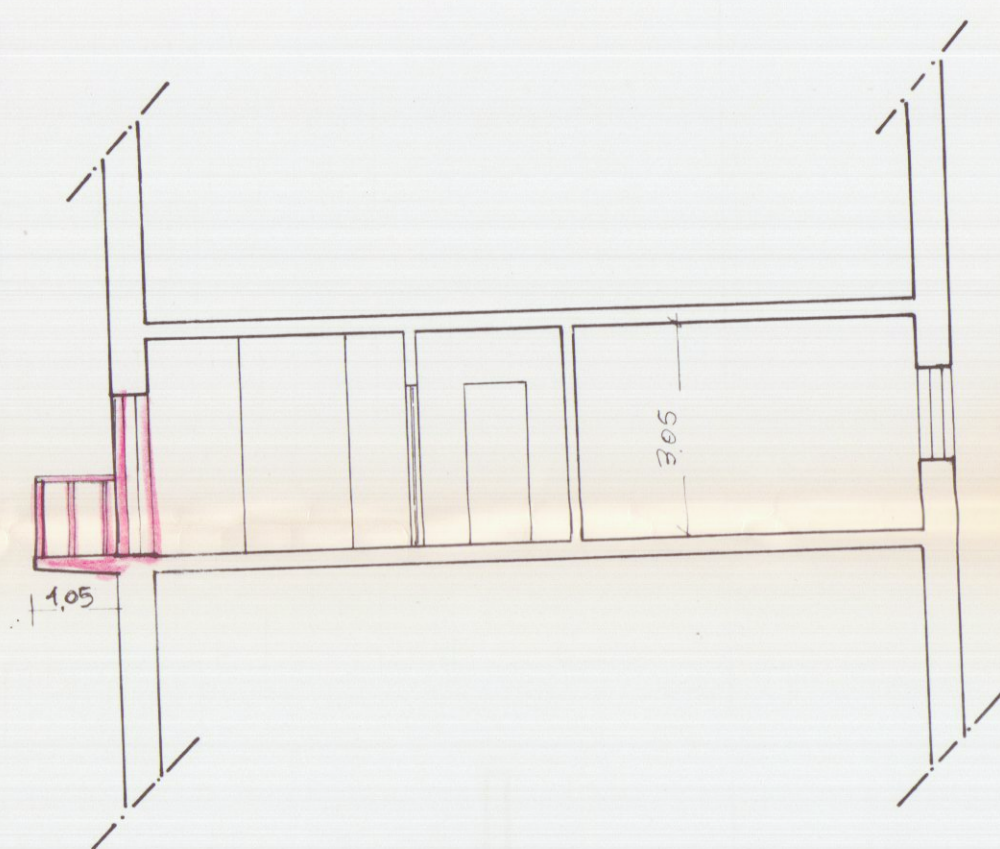

SEZIONE A-A



PROSPETTO