

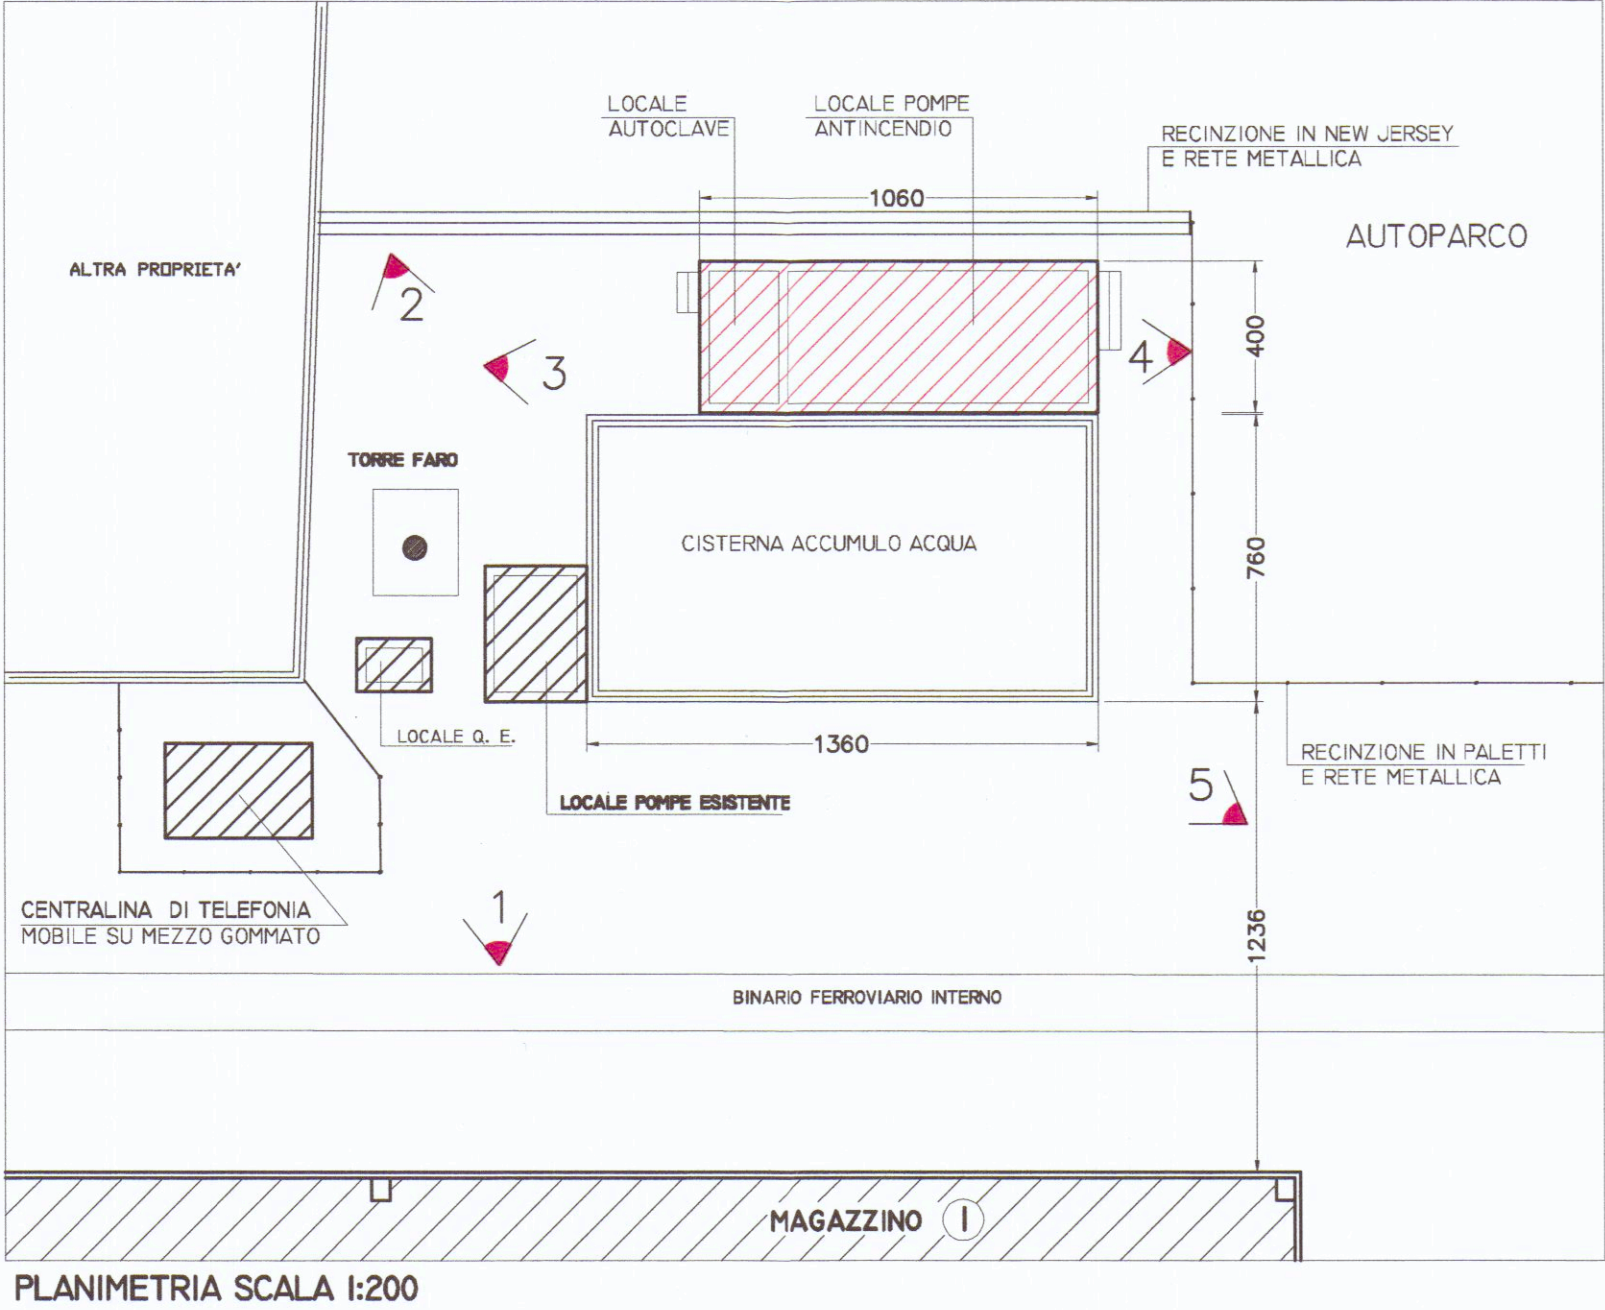
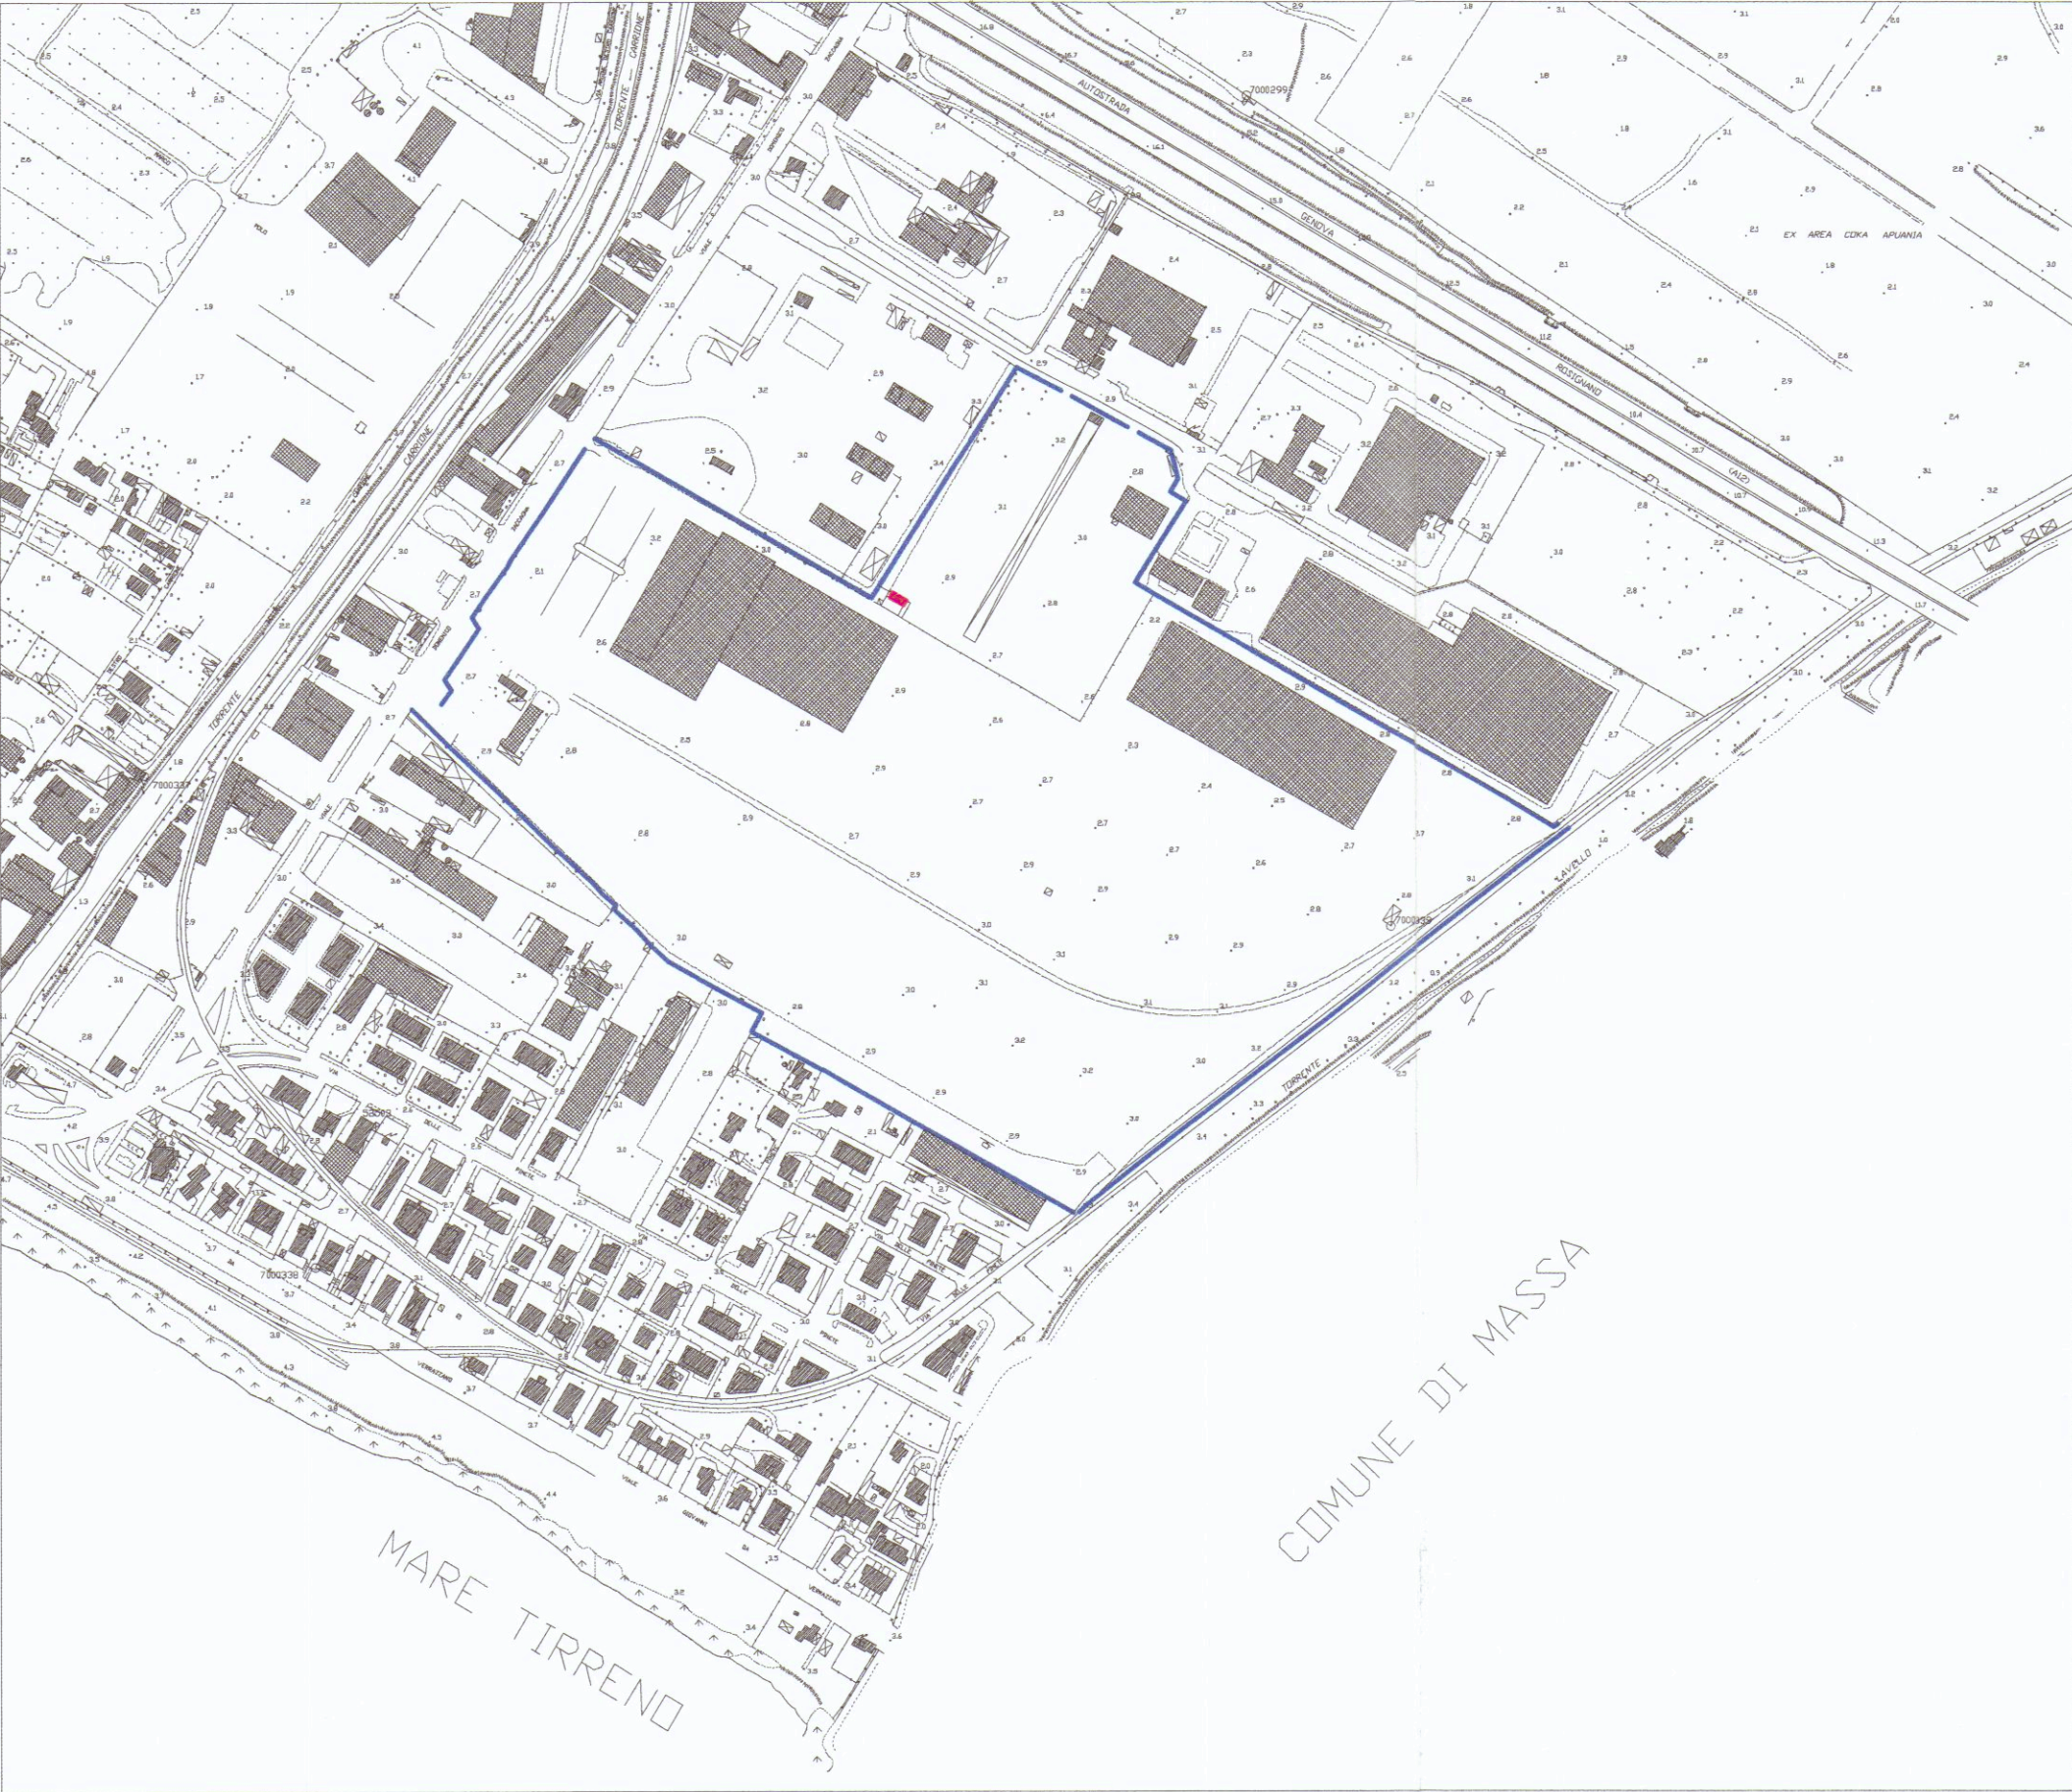


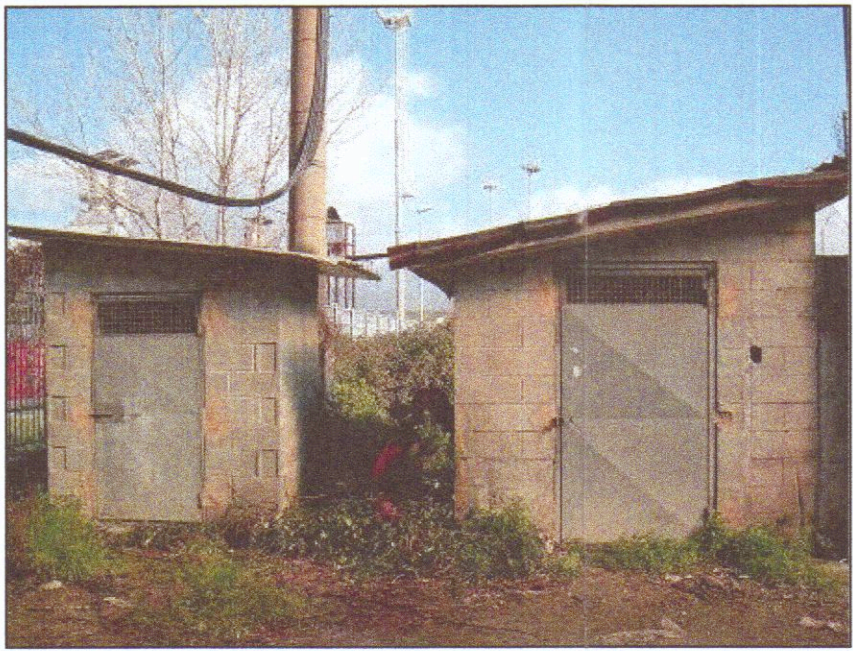




PLANIMETRIA SCALA 1:200

CONTEGGI SUPERFICI E VOLUMI

| LOCALE IMPIANTO PRESSURIZZAZIONE DI PROGETTO  |                        |             |            |           |
|-----------------------------------------------|------------------------|-------------|------------|-----------|
| DIMENSIONI MT.                                | SUPERFICIE COPERTA MQ. | ALTEZZA MT. | VOLUME MC. |           |
| 4.00*10.60                                    | 42.40                  | 3.60        | 152.64     | PROGETTO  |
| ADEGUAMENTO CAPACITA' CISTERNA ACCUMULO ACQUA |                        |             |            |           |
| DIMENSIONI MT.                                | SUP. DI INGOMBRO MQ.   | ALTEZZA MT. | VOLUME MC. |           |
| 7.60*13.60                                    | 103.36                 | 2.20        | 335.81     | ESISTENTE |
|                                               |                        | 0.50        | 51.68      | PROGETTO  |
| TOTALI                                        | 103.36                 | 2.70        | 387.49     |           |

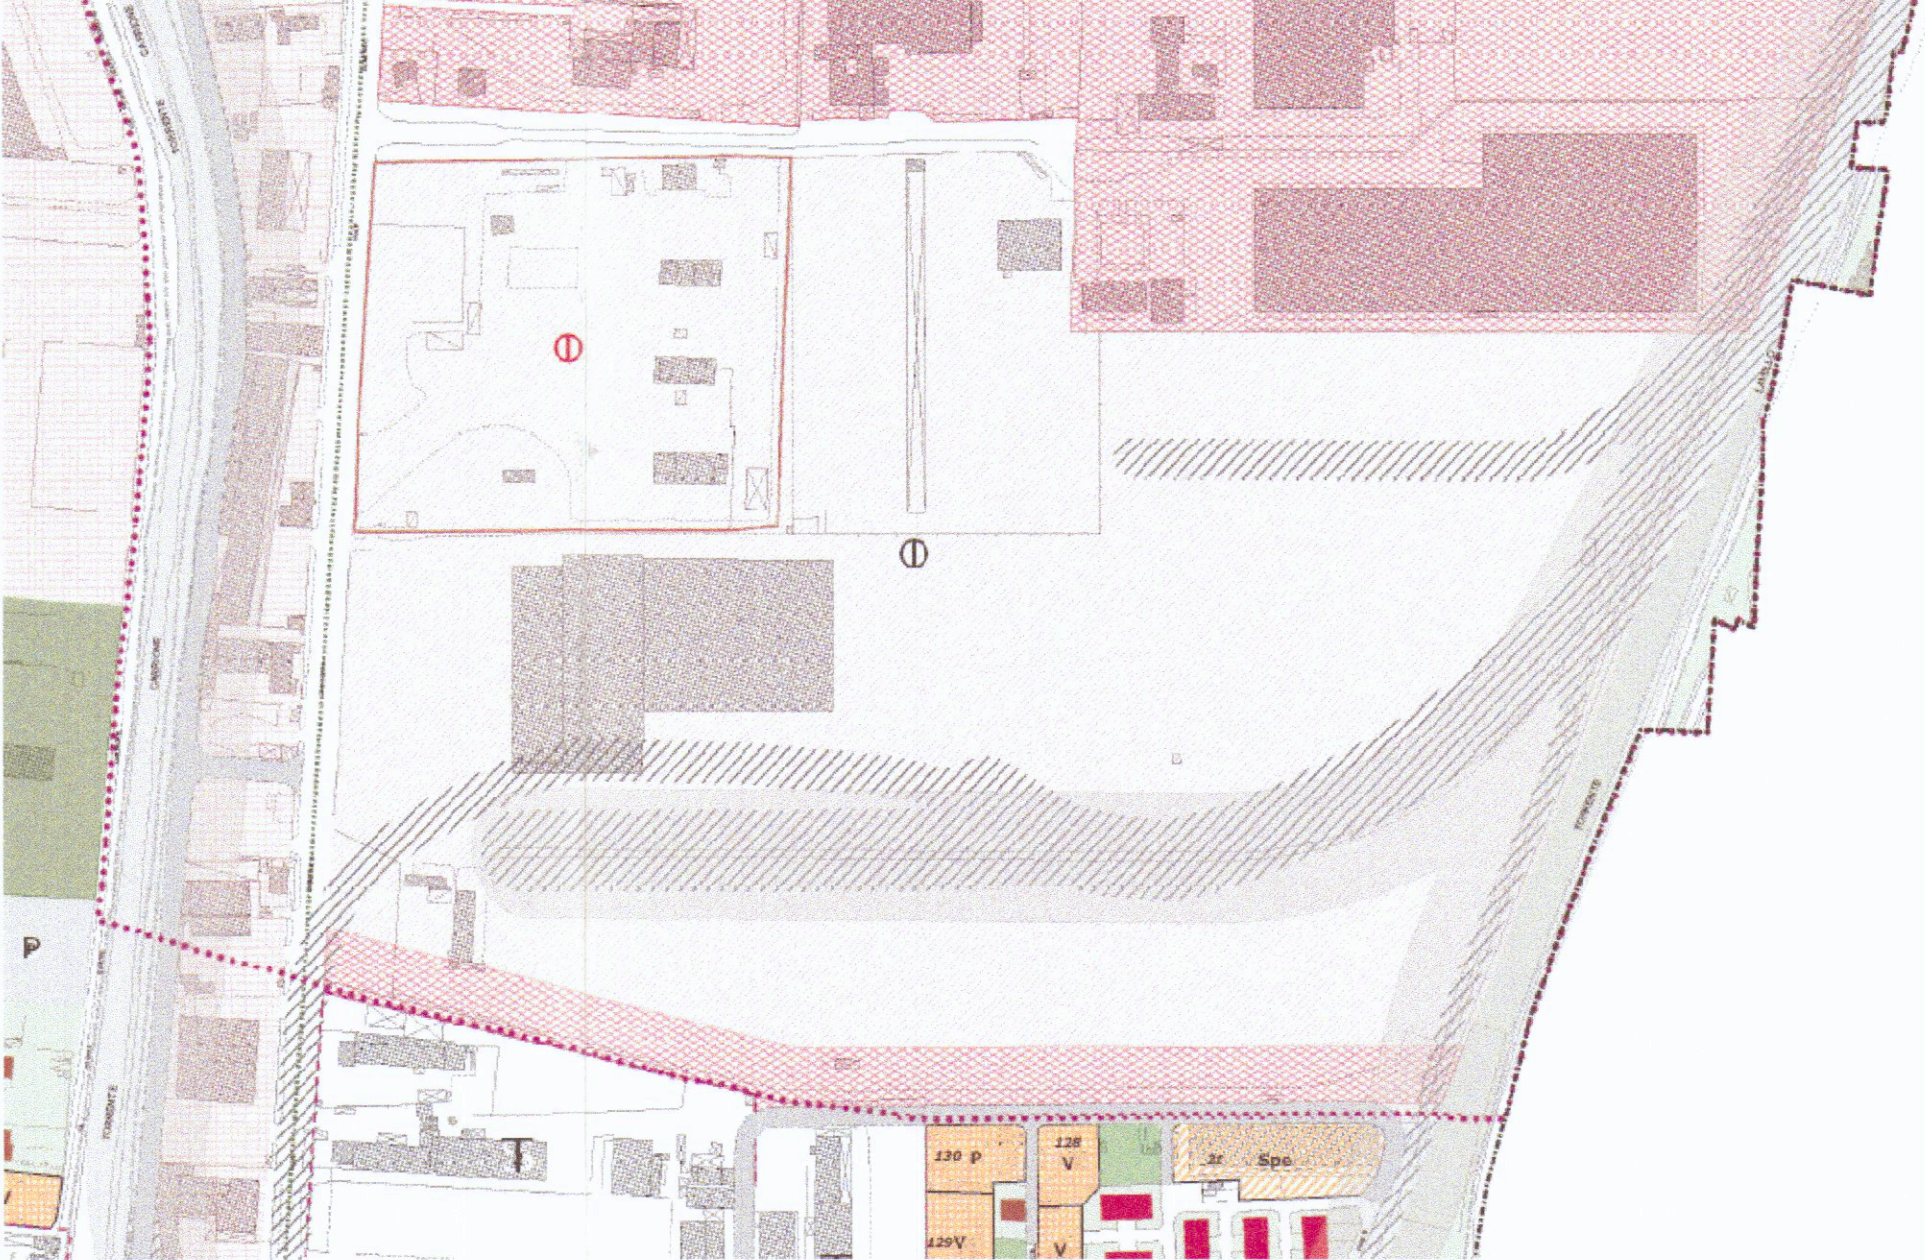

PLANIMETRIA CENTRO INTERMODALE - SCALA 1:2000

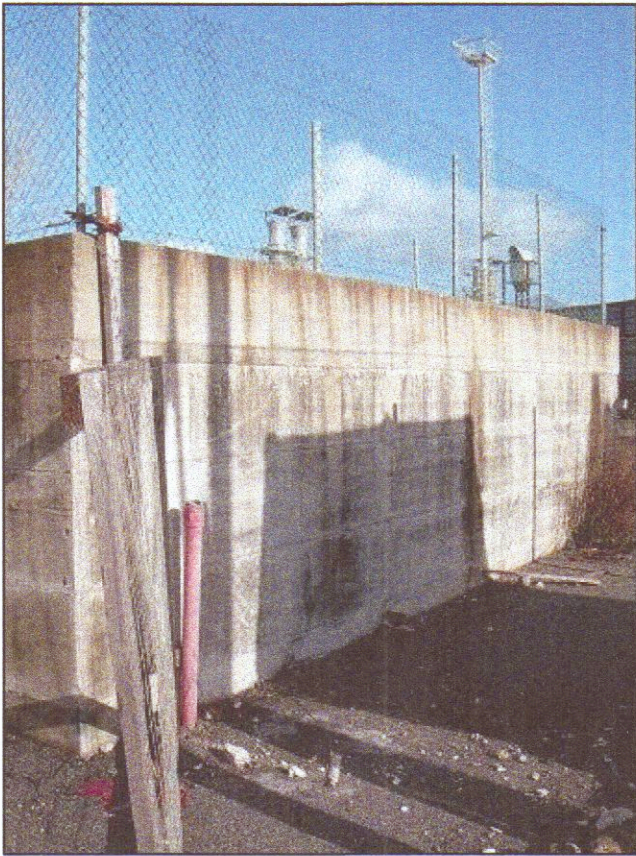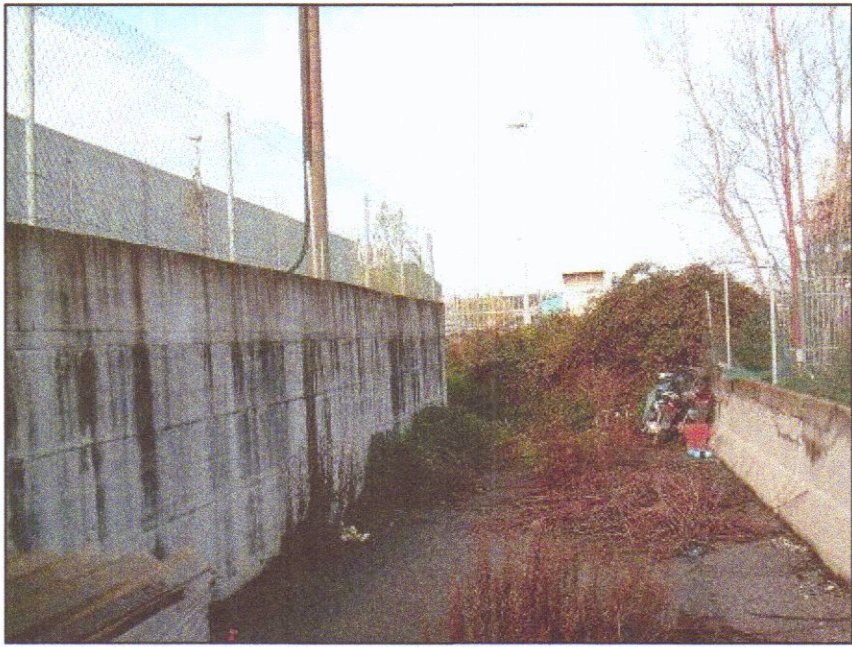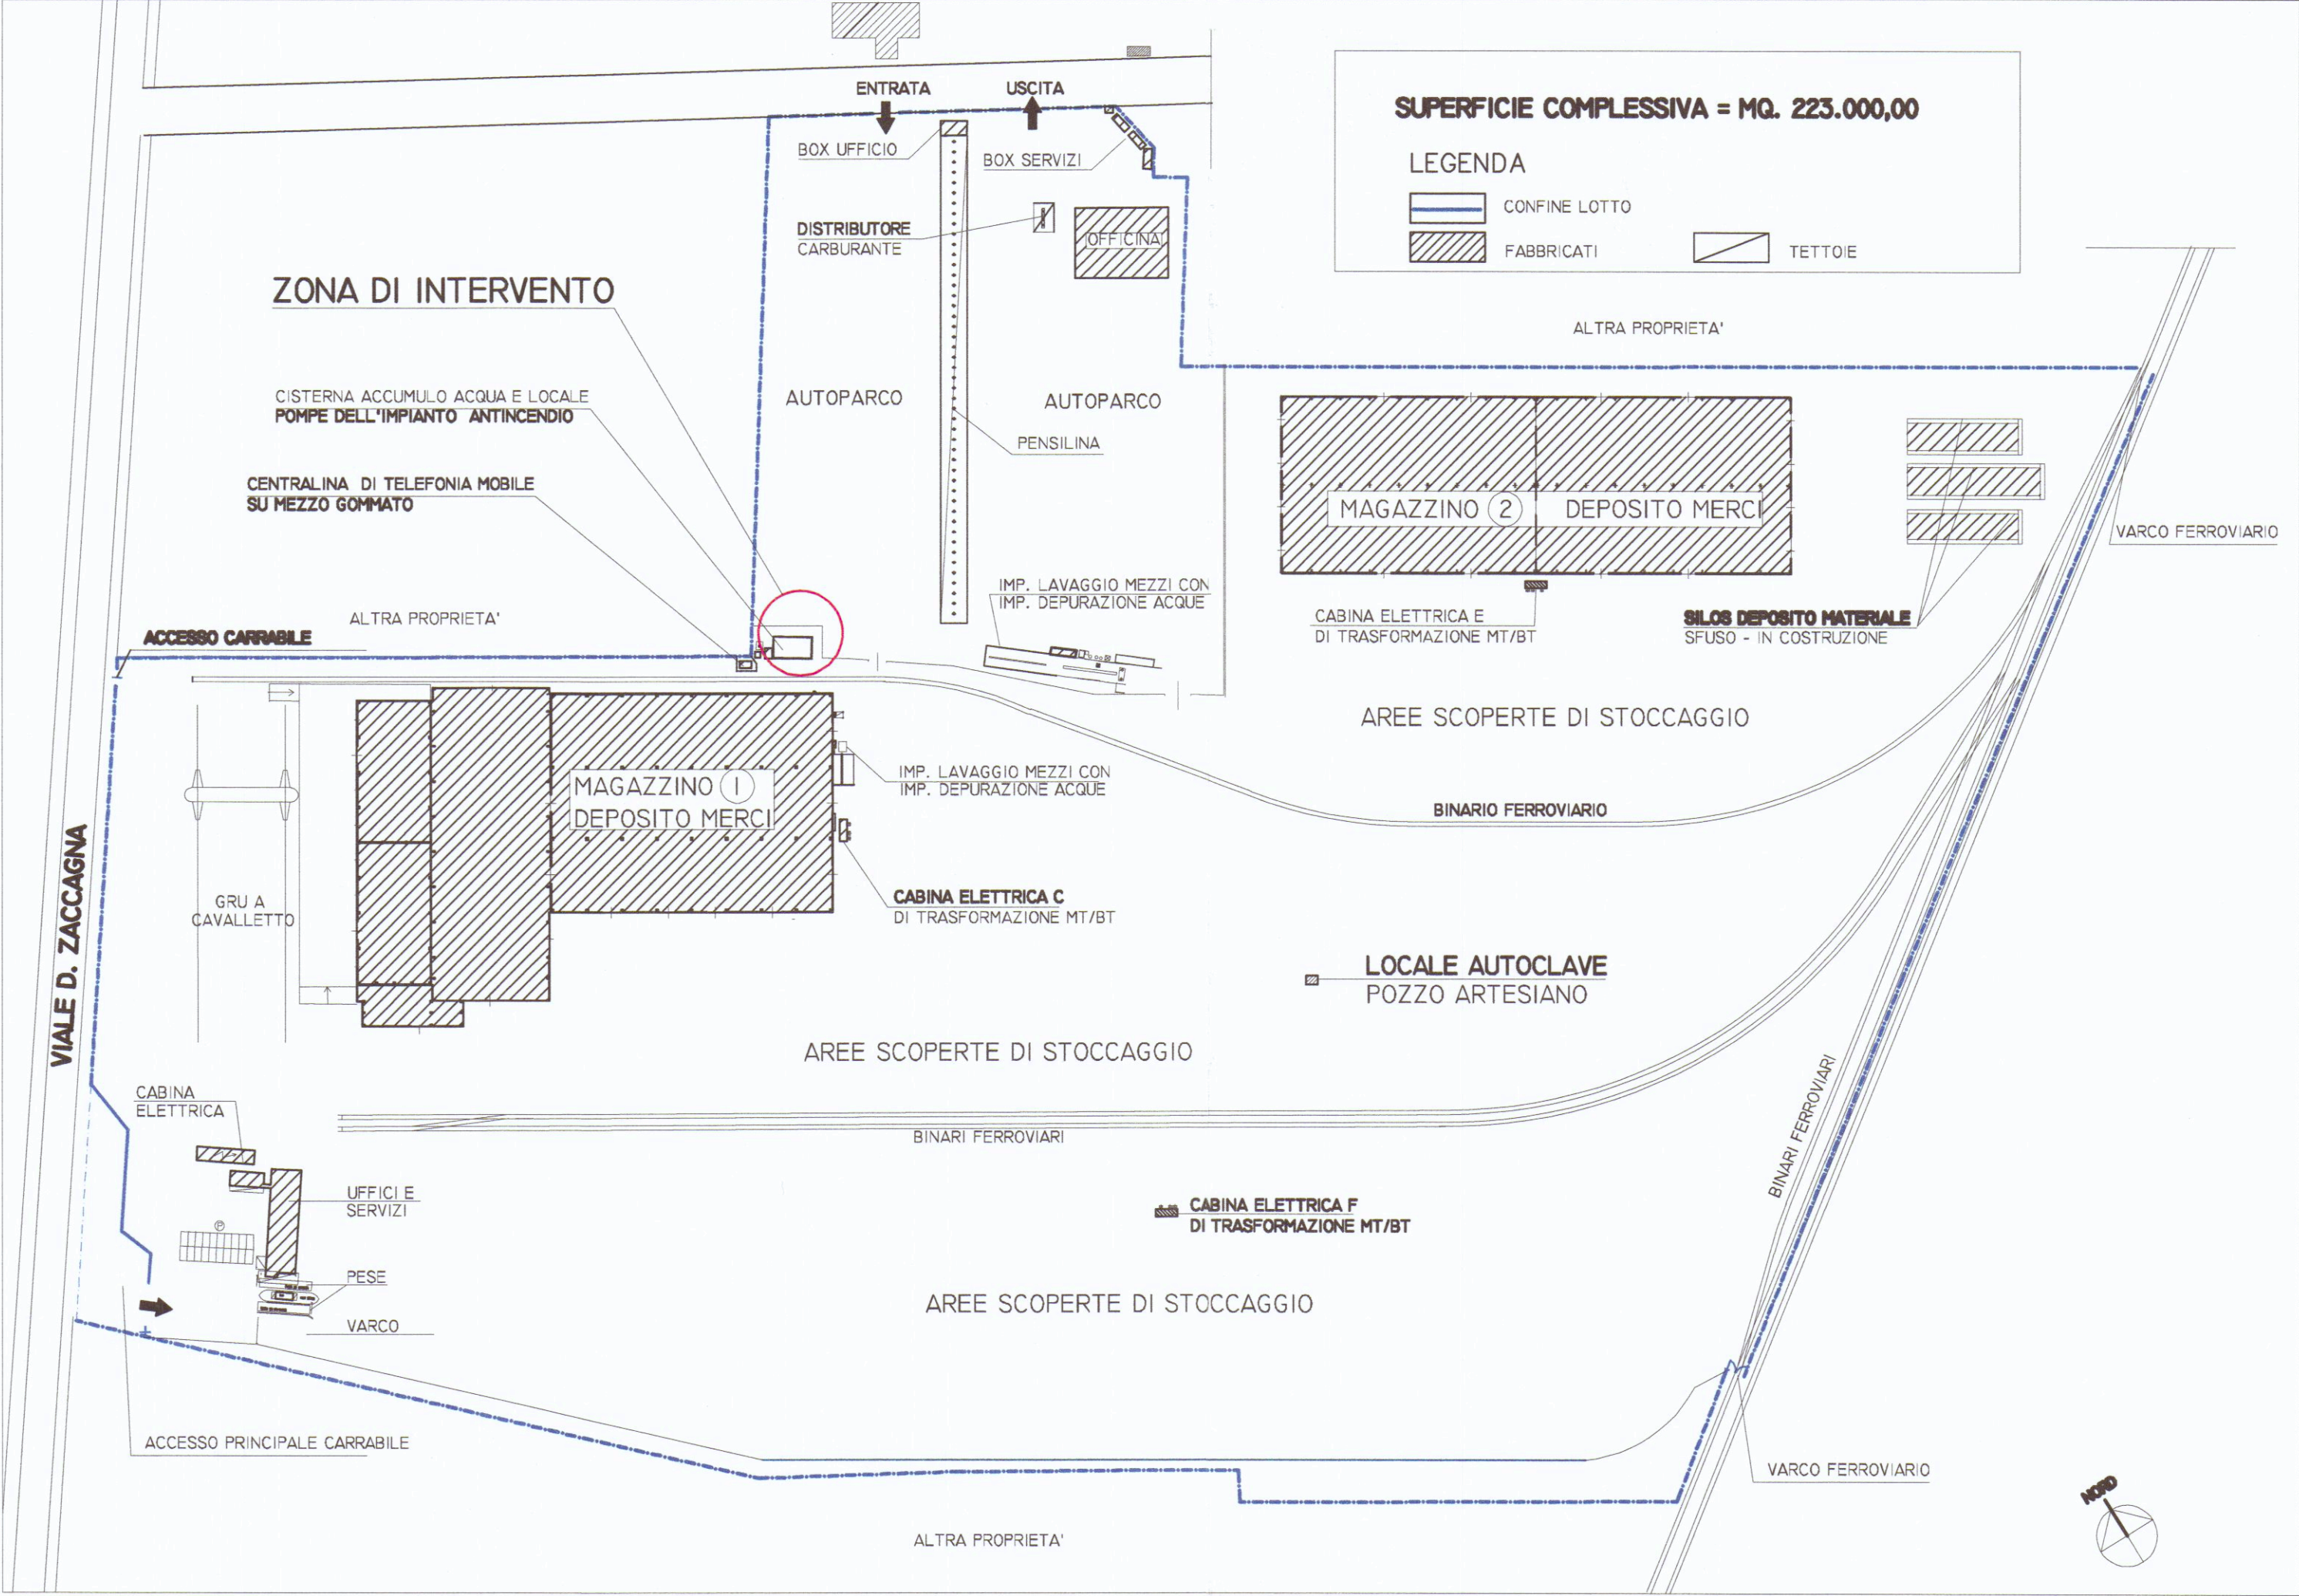

COMUNE DI CARRARA  
15 GIU. 2011

AREA S.p.A.  
Viale D. Zaccagna, 34  
54033 Marina di Carrara (MS)  
L'Amministratore Delegato

Architetto  
NARDI  
Nicoletta

|   |                   |                 |
|---|-------------------|-----------------|
| STUDIO TECNICO Dott. Arch. Nicoletta NARDI - 54033 CARRARA - Tel. 0585 780640 -                    |                   |                 |
| Committente                                                                                        |                   |                 |
| AREA S.P.A.                                                                                        |                   |                 |
| Oggetto                                                                                            |                   |                 |
| ADEGUAMENTO TECNOLOGICO DI IMPIANTO DI PRESSURIZZAZIONE<br>CON COSTRUZIONE DI NUOVO LOCALE TECNICO |                   |                 |
| Localizzazione                                                                                     |                   |                 |
| MARINA DI CARRARA - V.LE D. ZACCAGNA 34                                                            |                   |                 |
| Titolo Tavola                                                                                      |                   | Tav. n°<br><br> |
| LOCALIZZAZIONE INTERVENTO<br>CONTEGGI SUPERFICI E VOLUMI                                           |                   |                 |
| Data dis:                                                                                          | Luglio 2010       |                 |
| Rev.                                                                                               | Scala 1: 2000/200 | Rif.            |