


15 GIU 1981
VARIANTE

PROGETTO DI VARIANTE
DI UN FABBRICATO SITO A
MARINA DI CARRARA VIA GARIBOLDI
DI PROP. SOC. I. E. M.
TAV. 2

DISEGNI SCALA 1:100
APPROVATO
7 NOV. 1981
CONTROLLATO
IL 11/11/81

Approvato del Sindaco alle condizioni
Indicate nella Concessione Edilizia
del 9 LUG. 1981
L. 11/11/81
Zona Edilizia
Piani 3
ALTEZZA MAX 12 m
FILA STRADALE 0 m 3
INDICE 3 mc x mq

STRADA PRG.
VIA GARIBOLDI
VIA VENEZIA
STRALCIO CATASTALE
FOGLIO 81 SEZ. A SCALA 1:1000







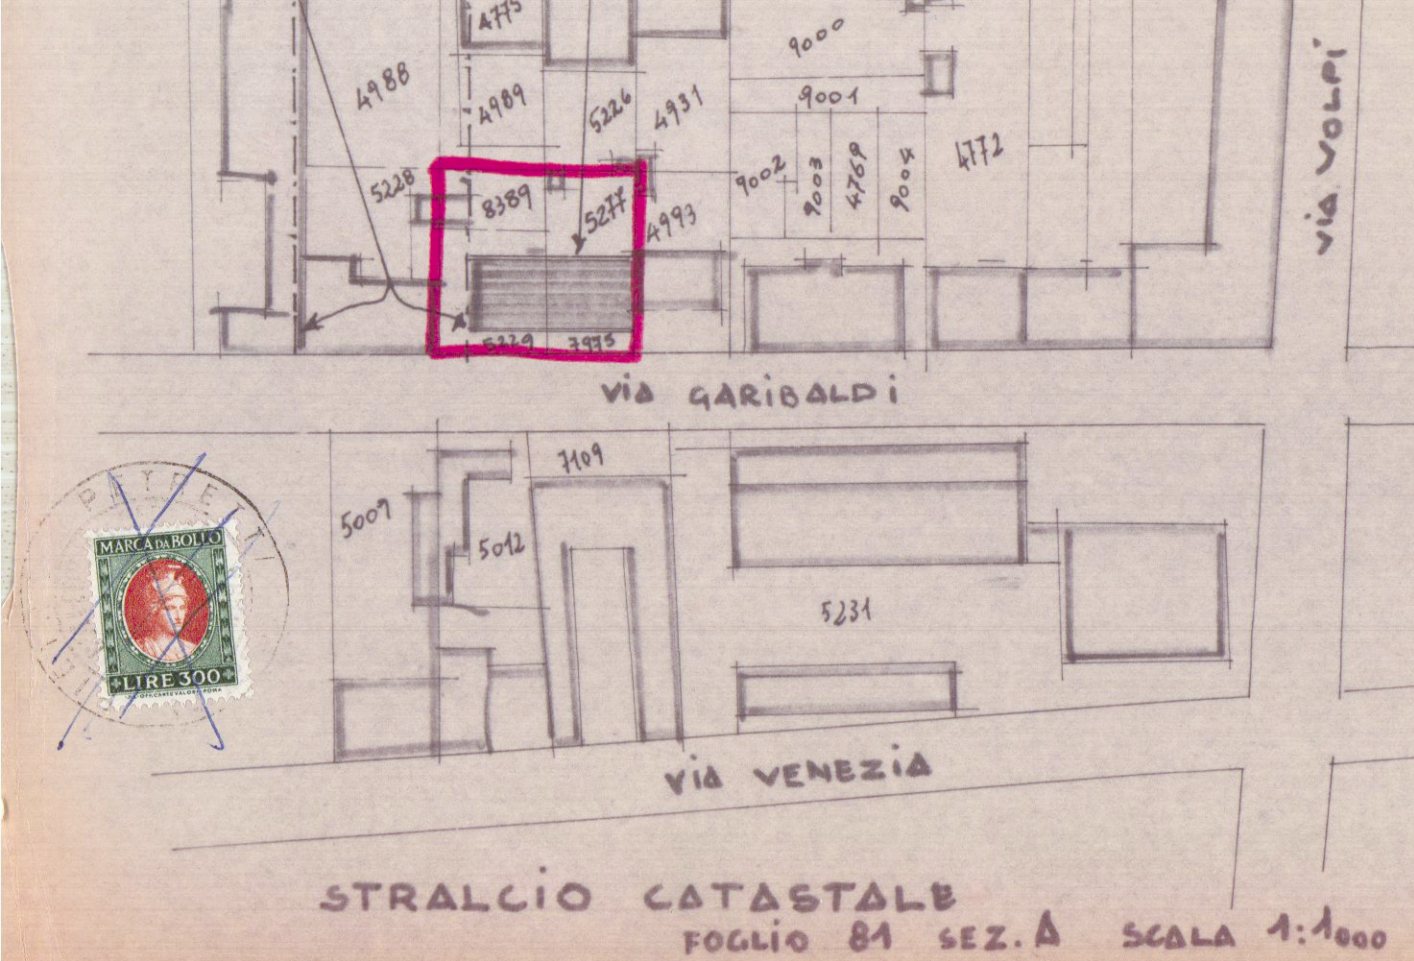


CALCOLO M³ M²
a. 3.30 x 1.50 = 4.95 M² 2.00
P.T. 1) 20 x 10 = M² 200 -
5 (a)
(SUP. COBERTA MAX) 195 x 3.20 = M³ 624
1° P. 2) 20 x 8 = M² 160 -
5 (a)
165 x 3.00 = M³ 465
2° P. 3) 20 x 6.10 = M² 122 -
5 (a)
117 x 3.00 = M³ 355
VOLUME TOTALE > M³ 1.440

PROGETTO
APPROVATO M² 200 SUP. COBERTA
M² 1446 VOLUME



PLANIMETRIA SCALA 1:500

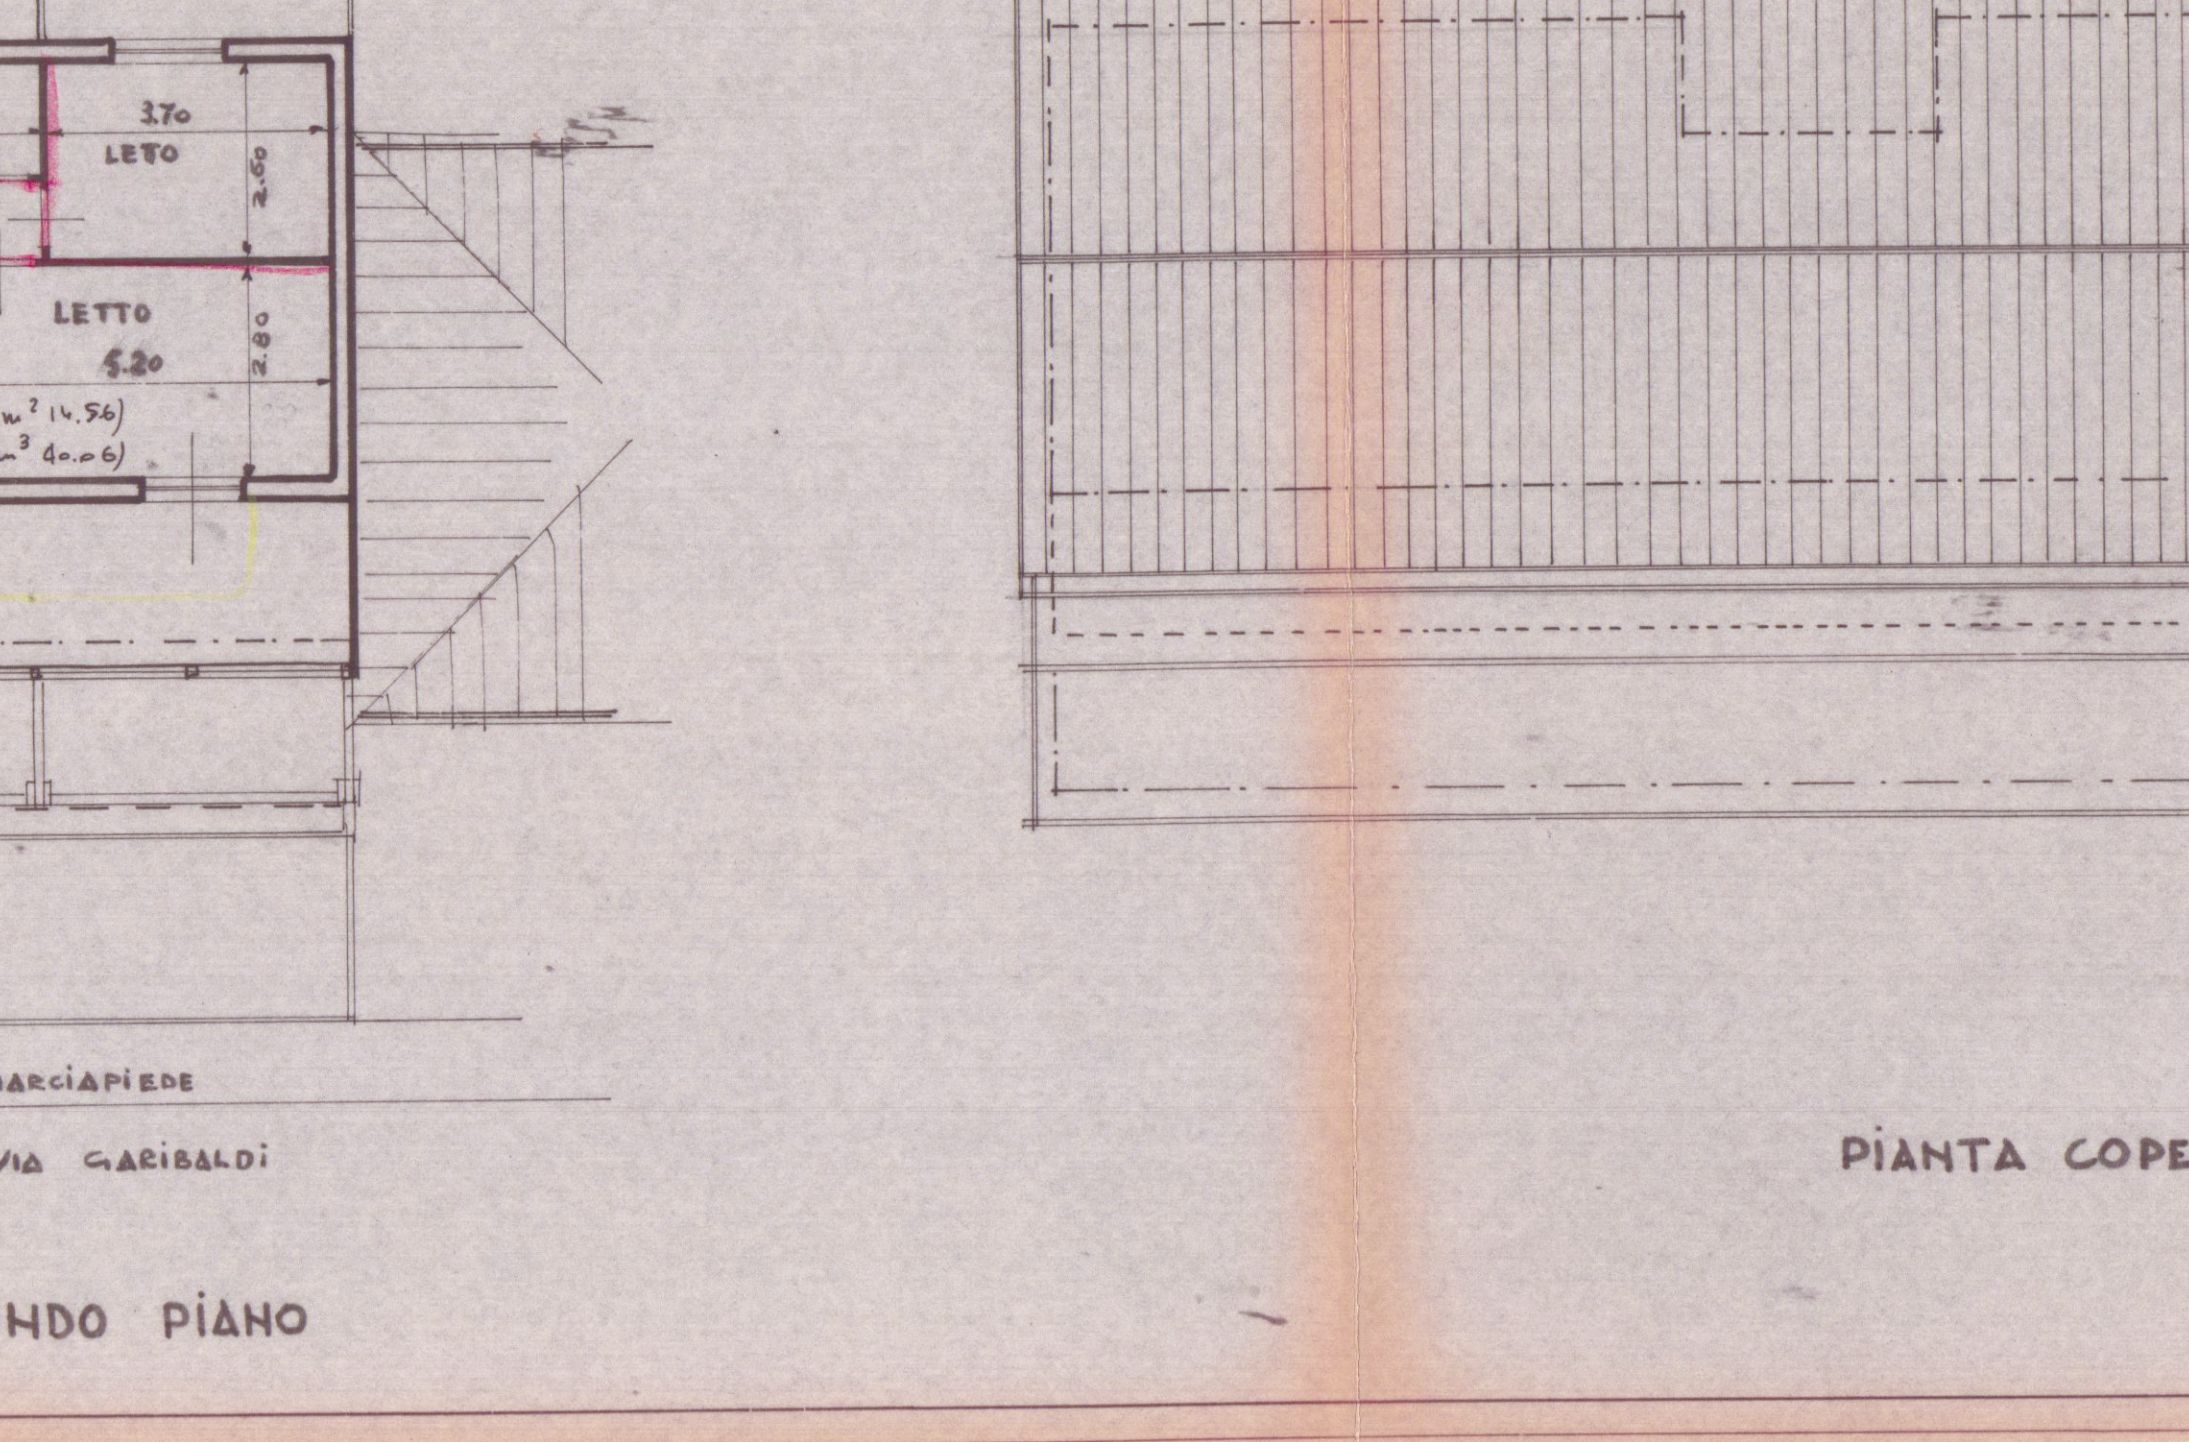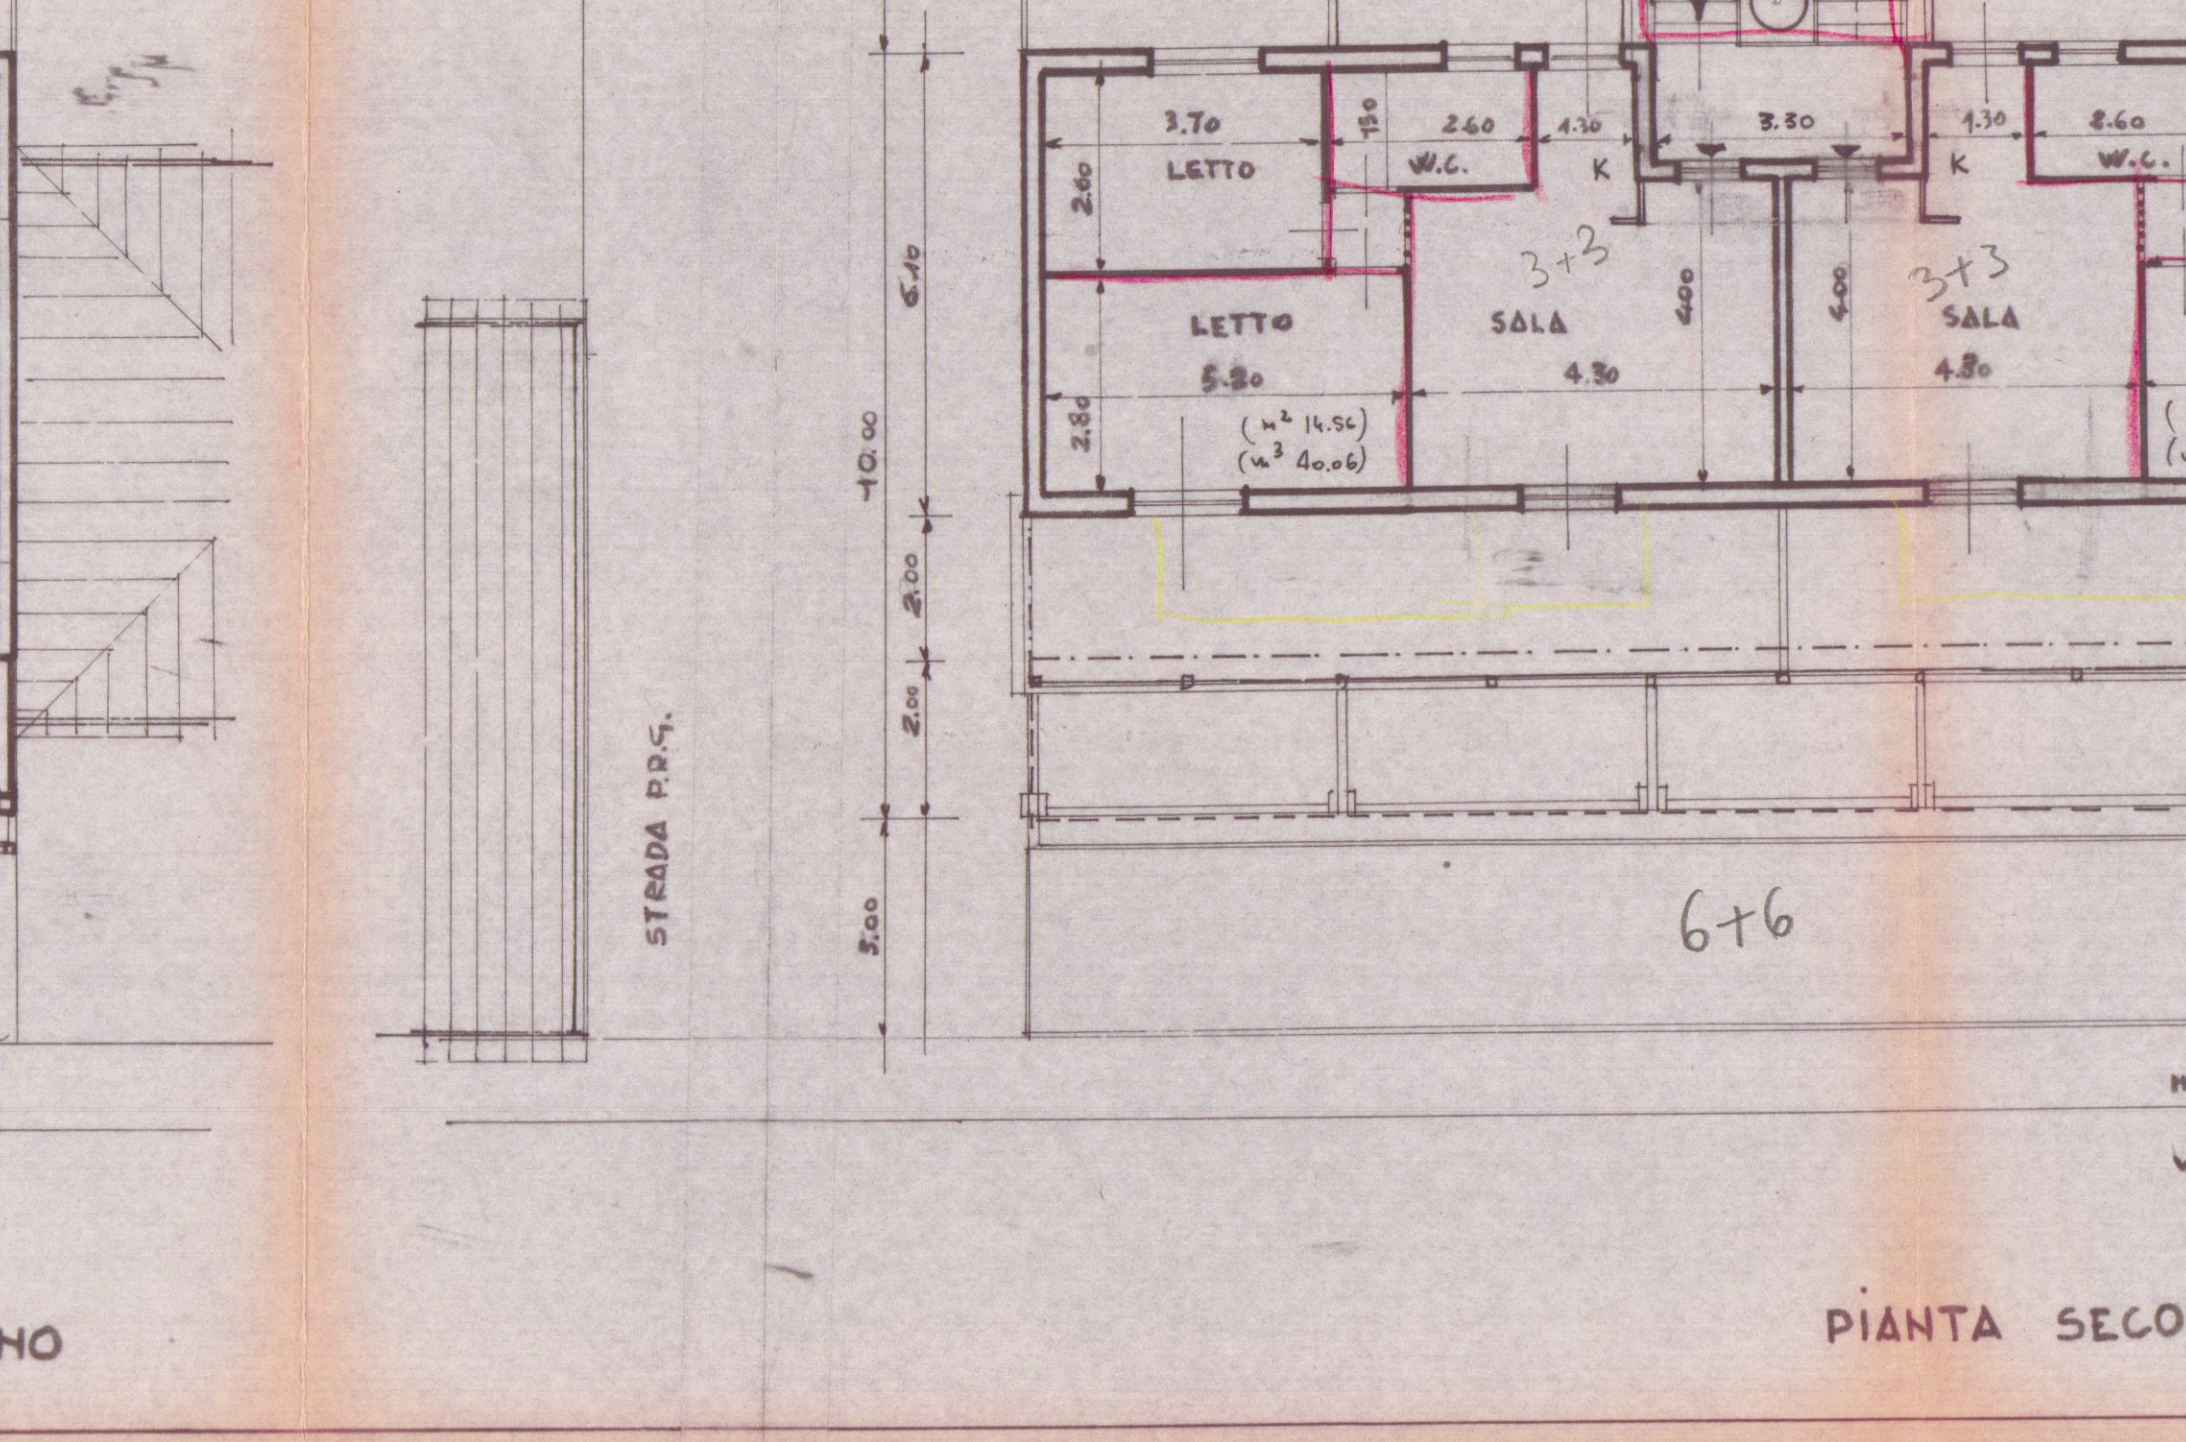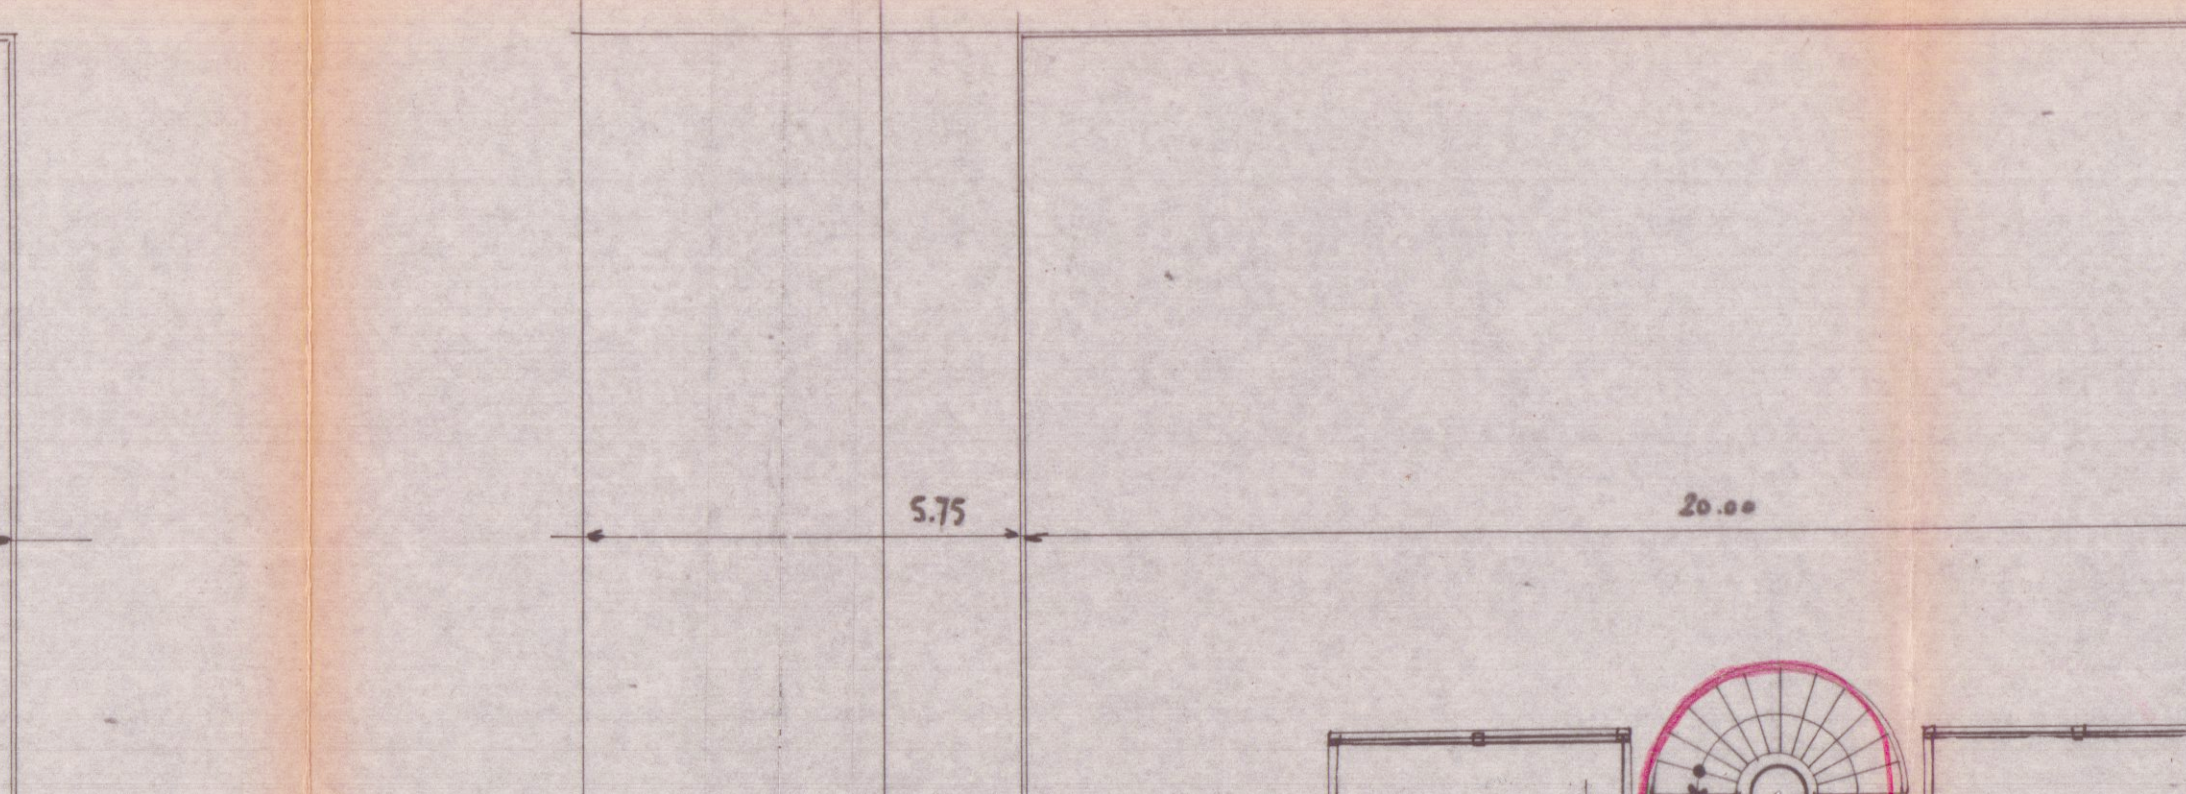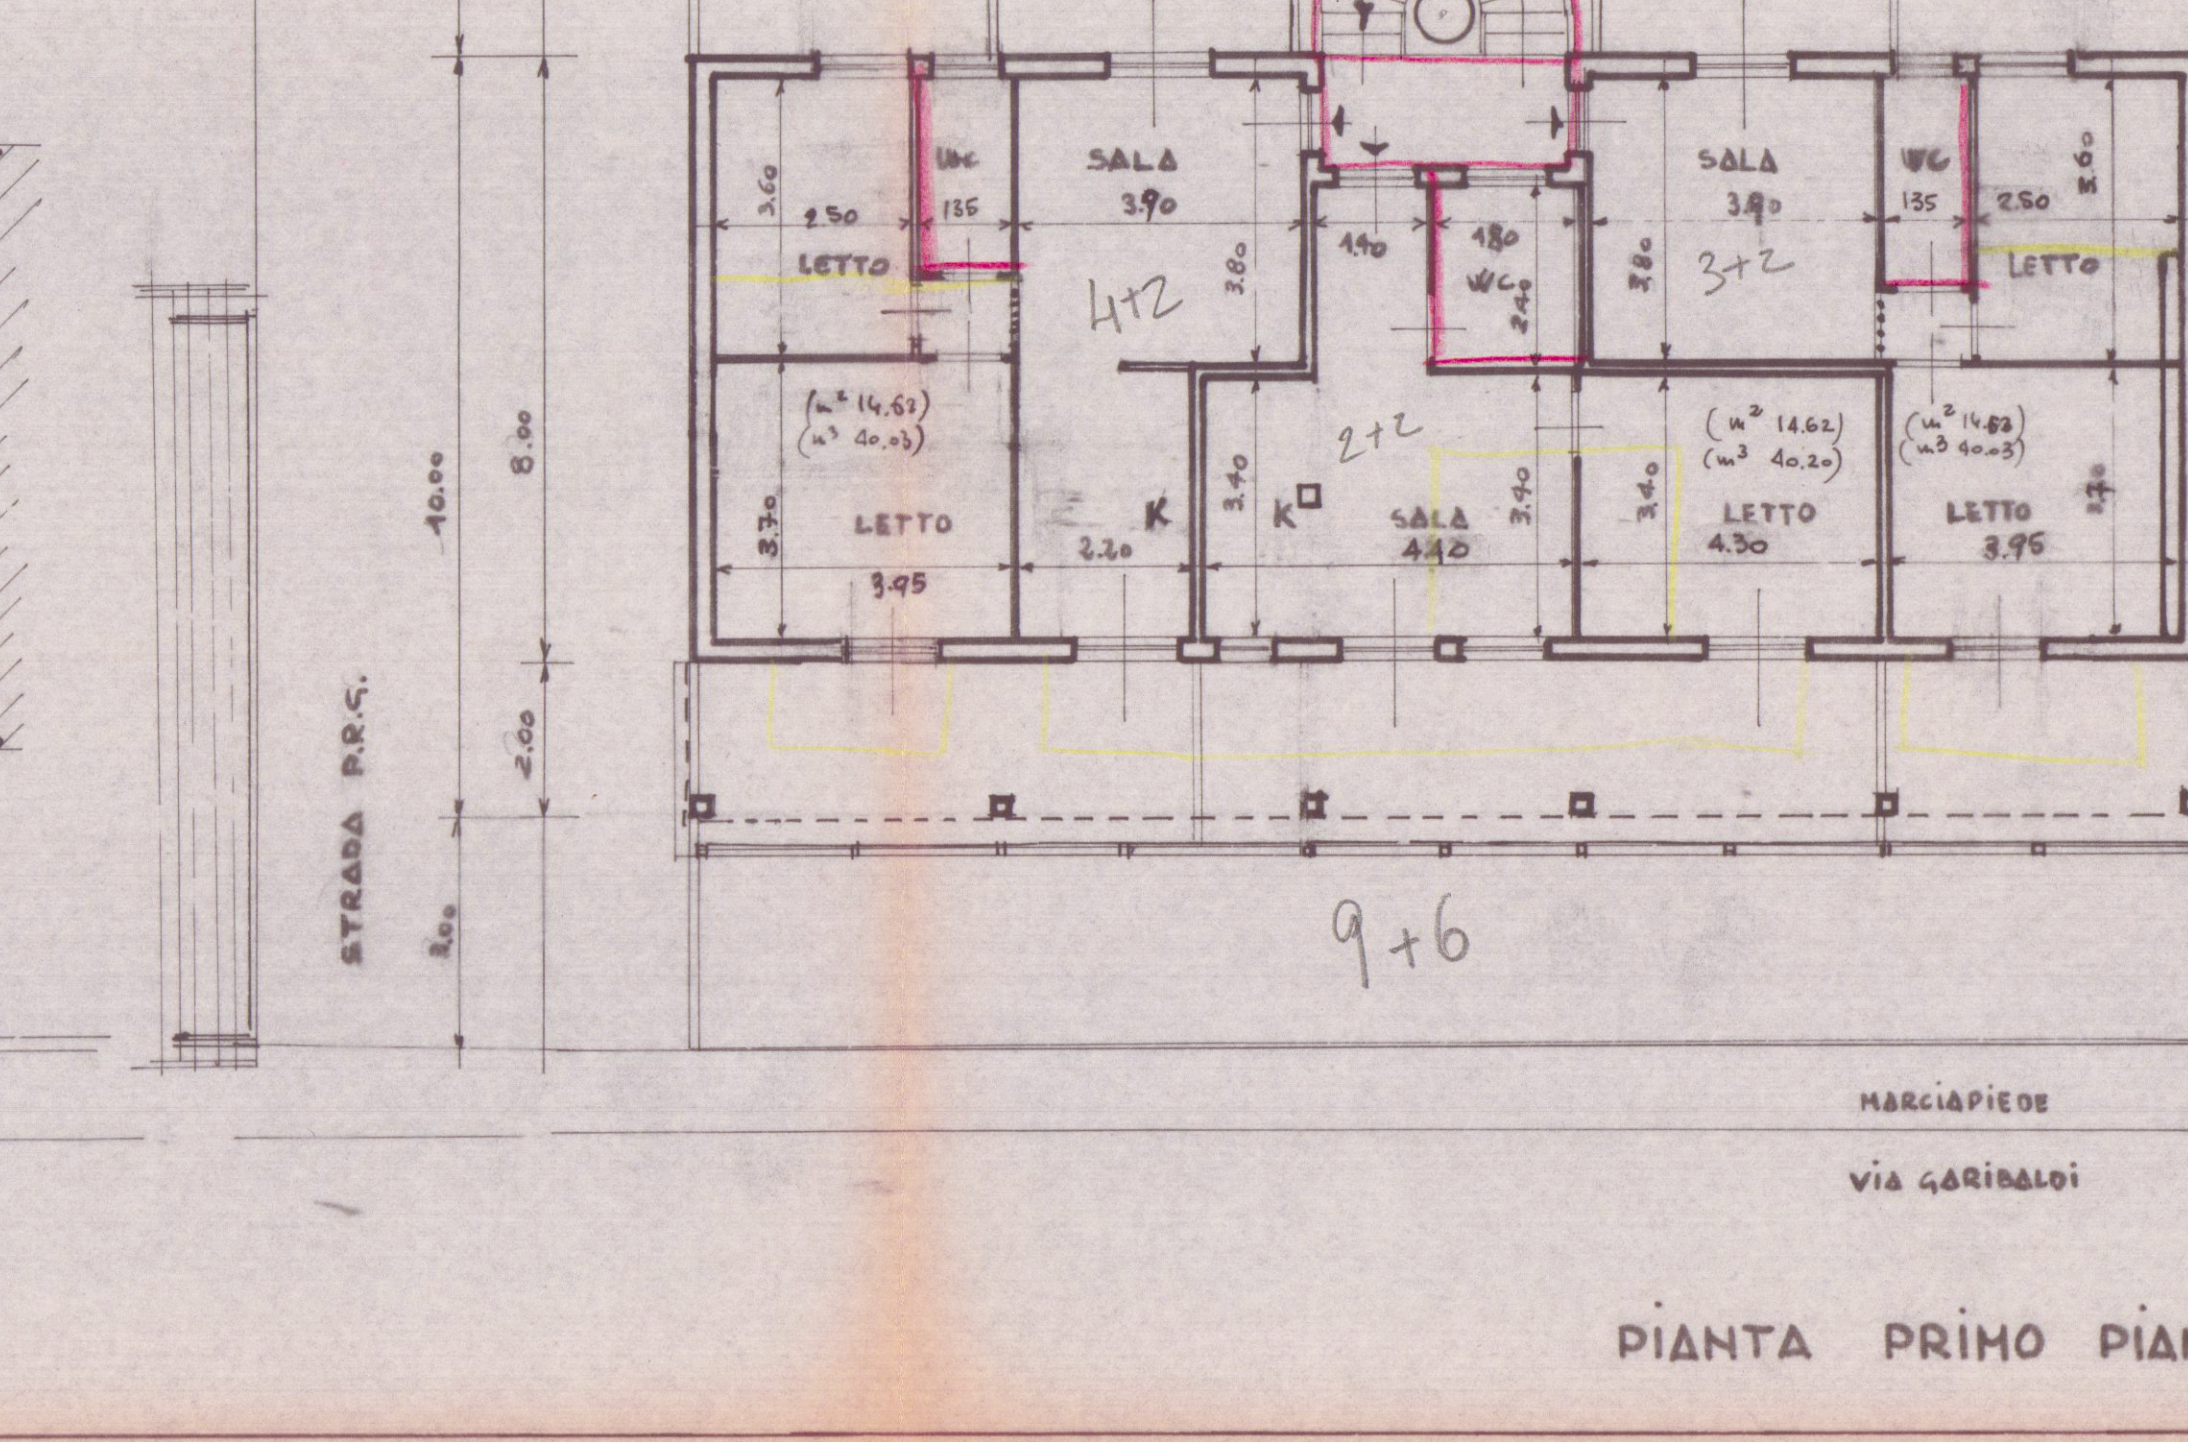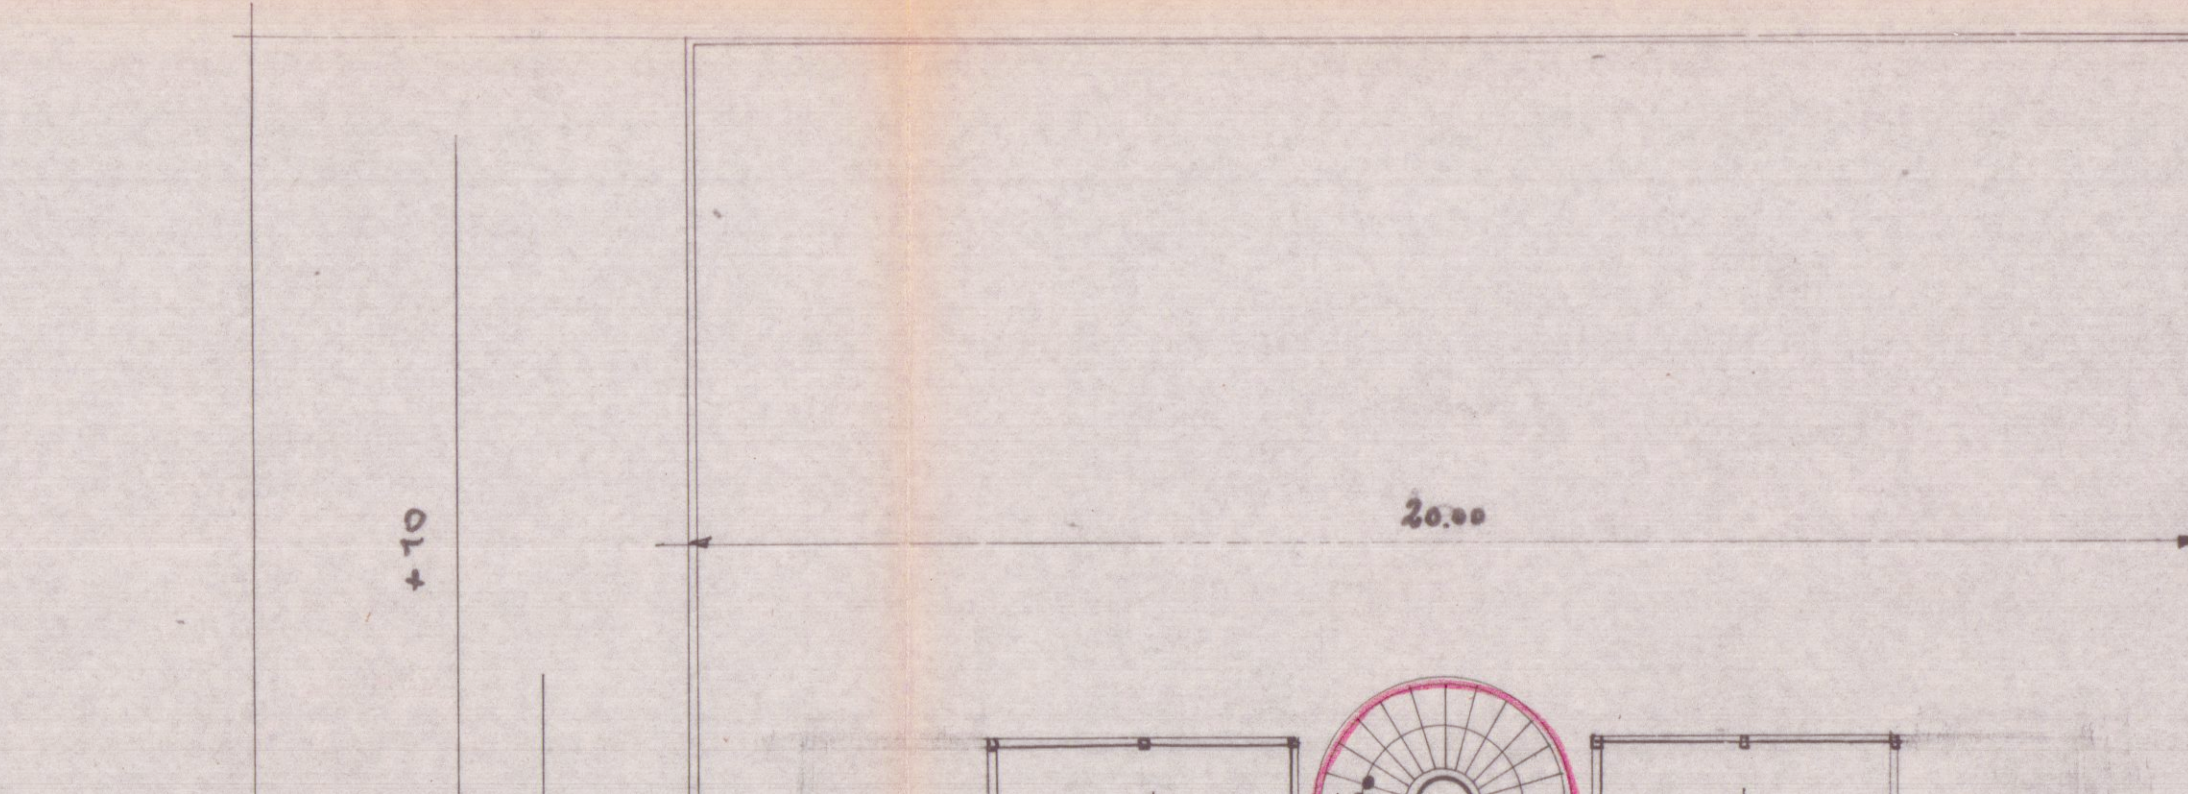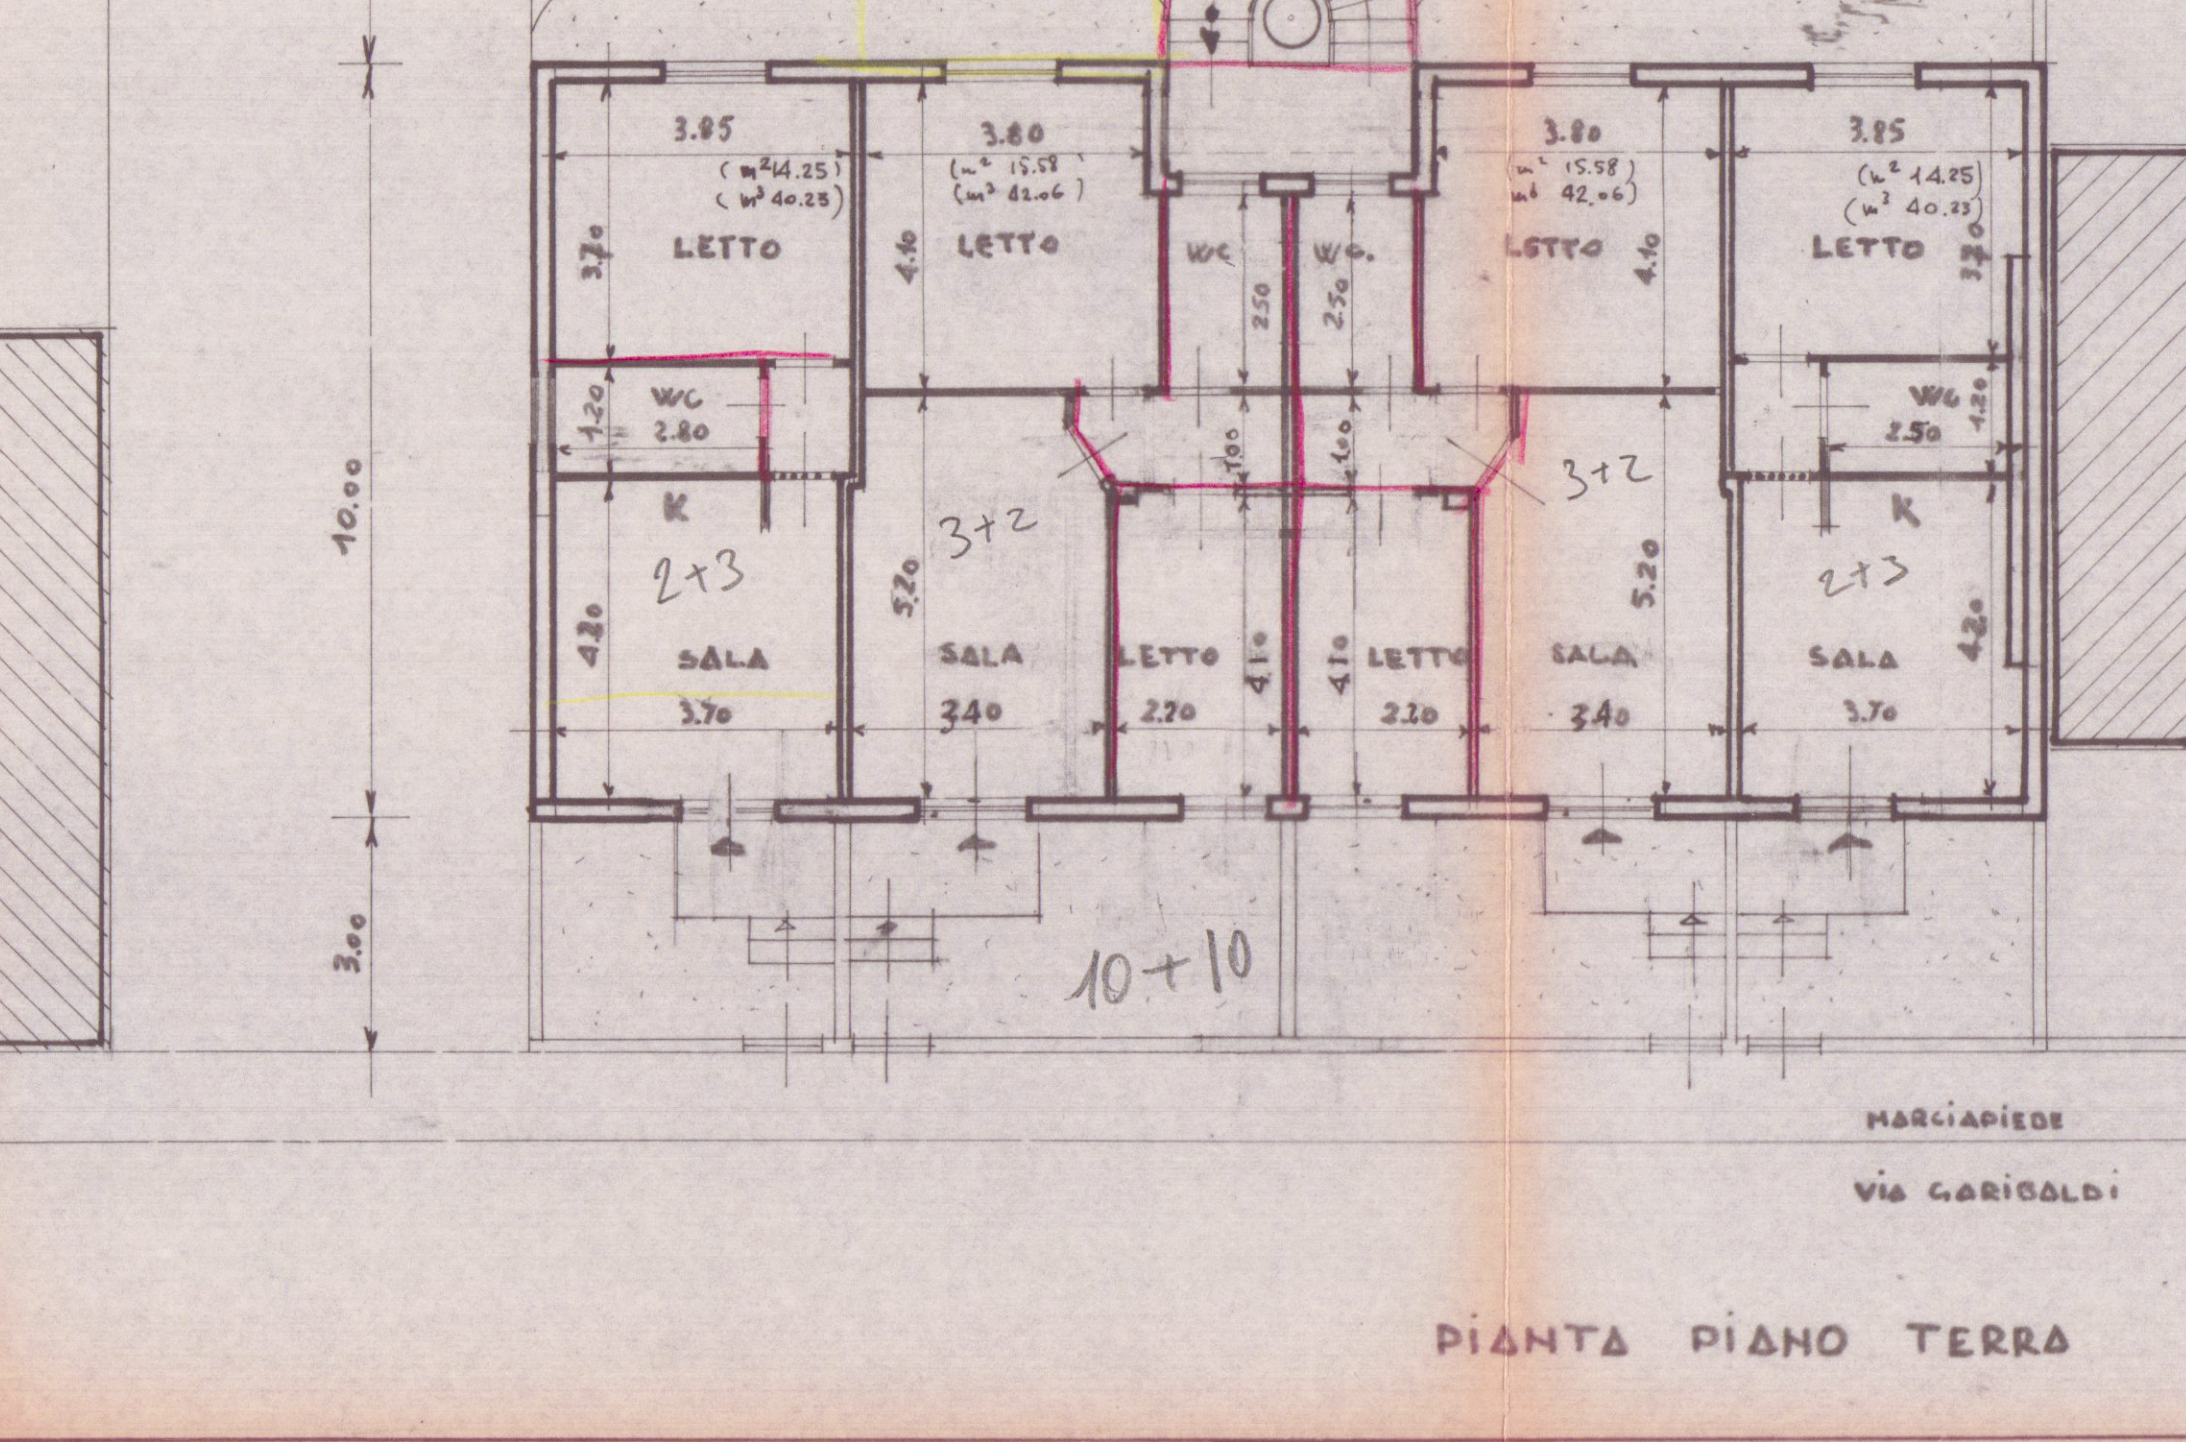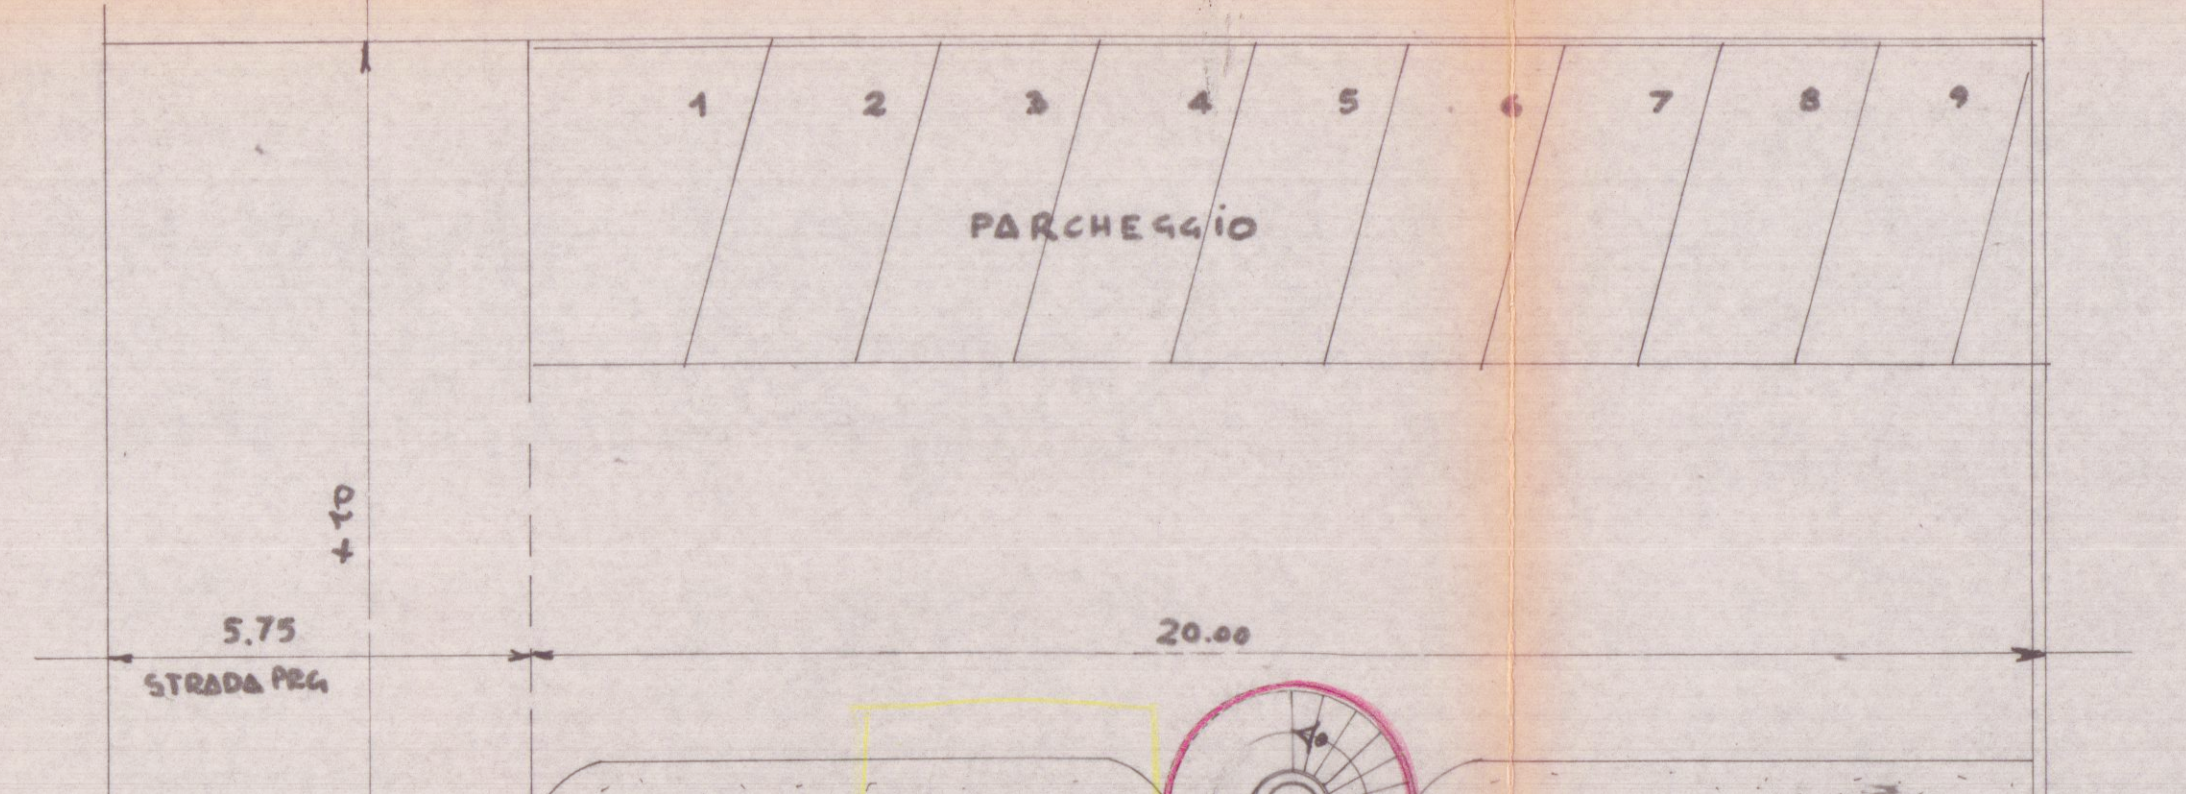

PIANTA COPERTURA