





AEREOFOTOGRAMMETRIA SCALA 1:1000

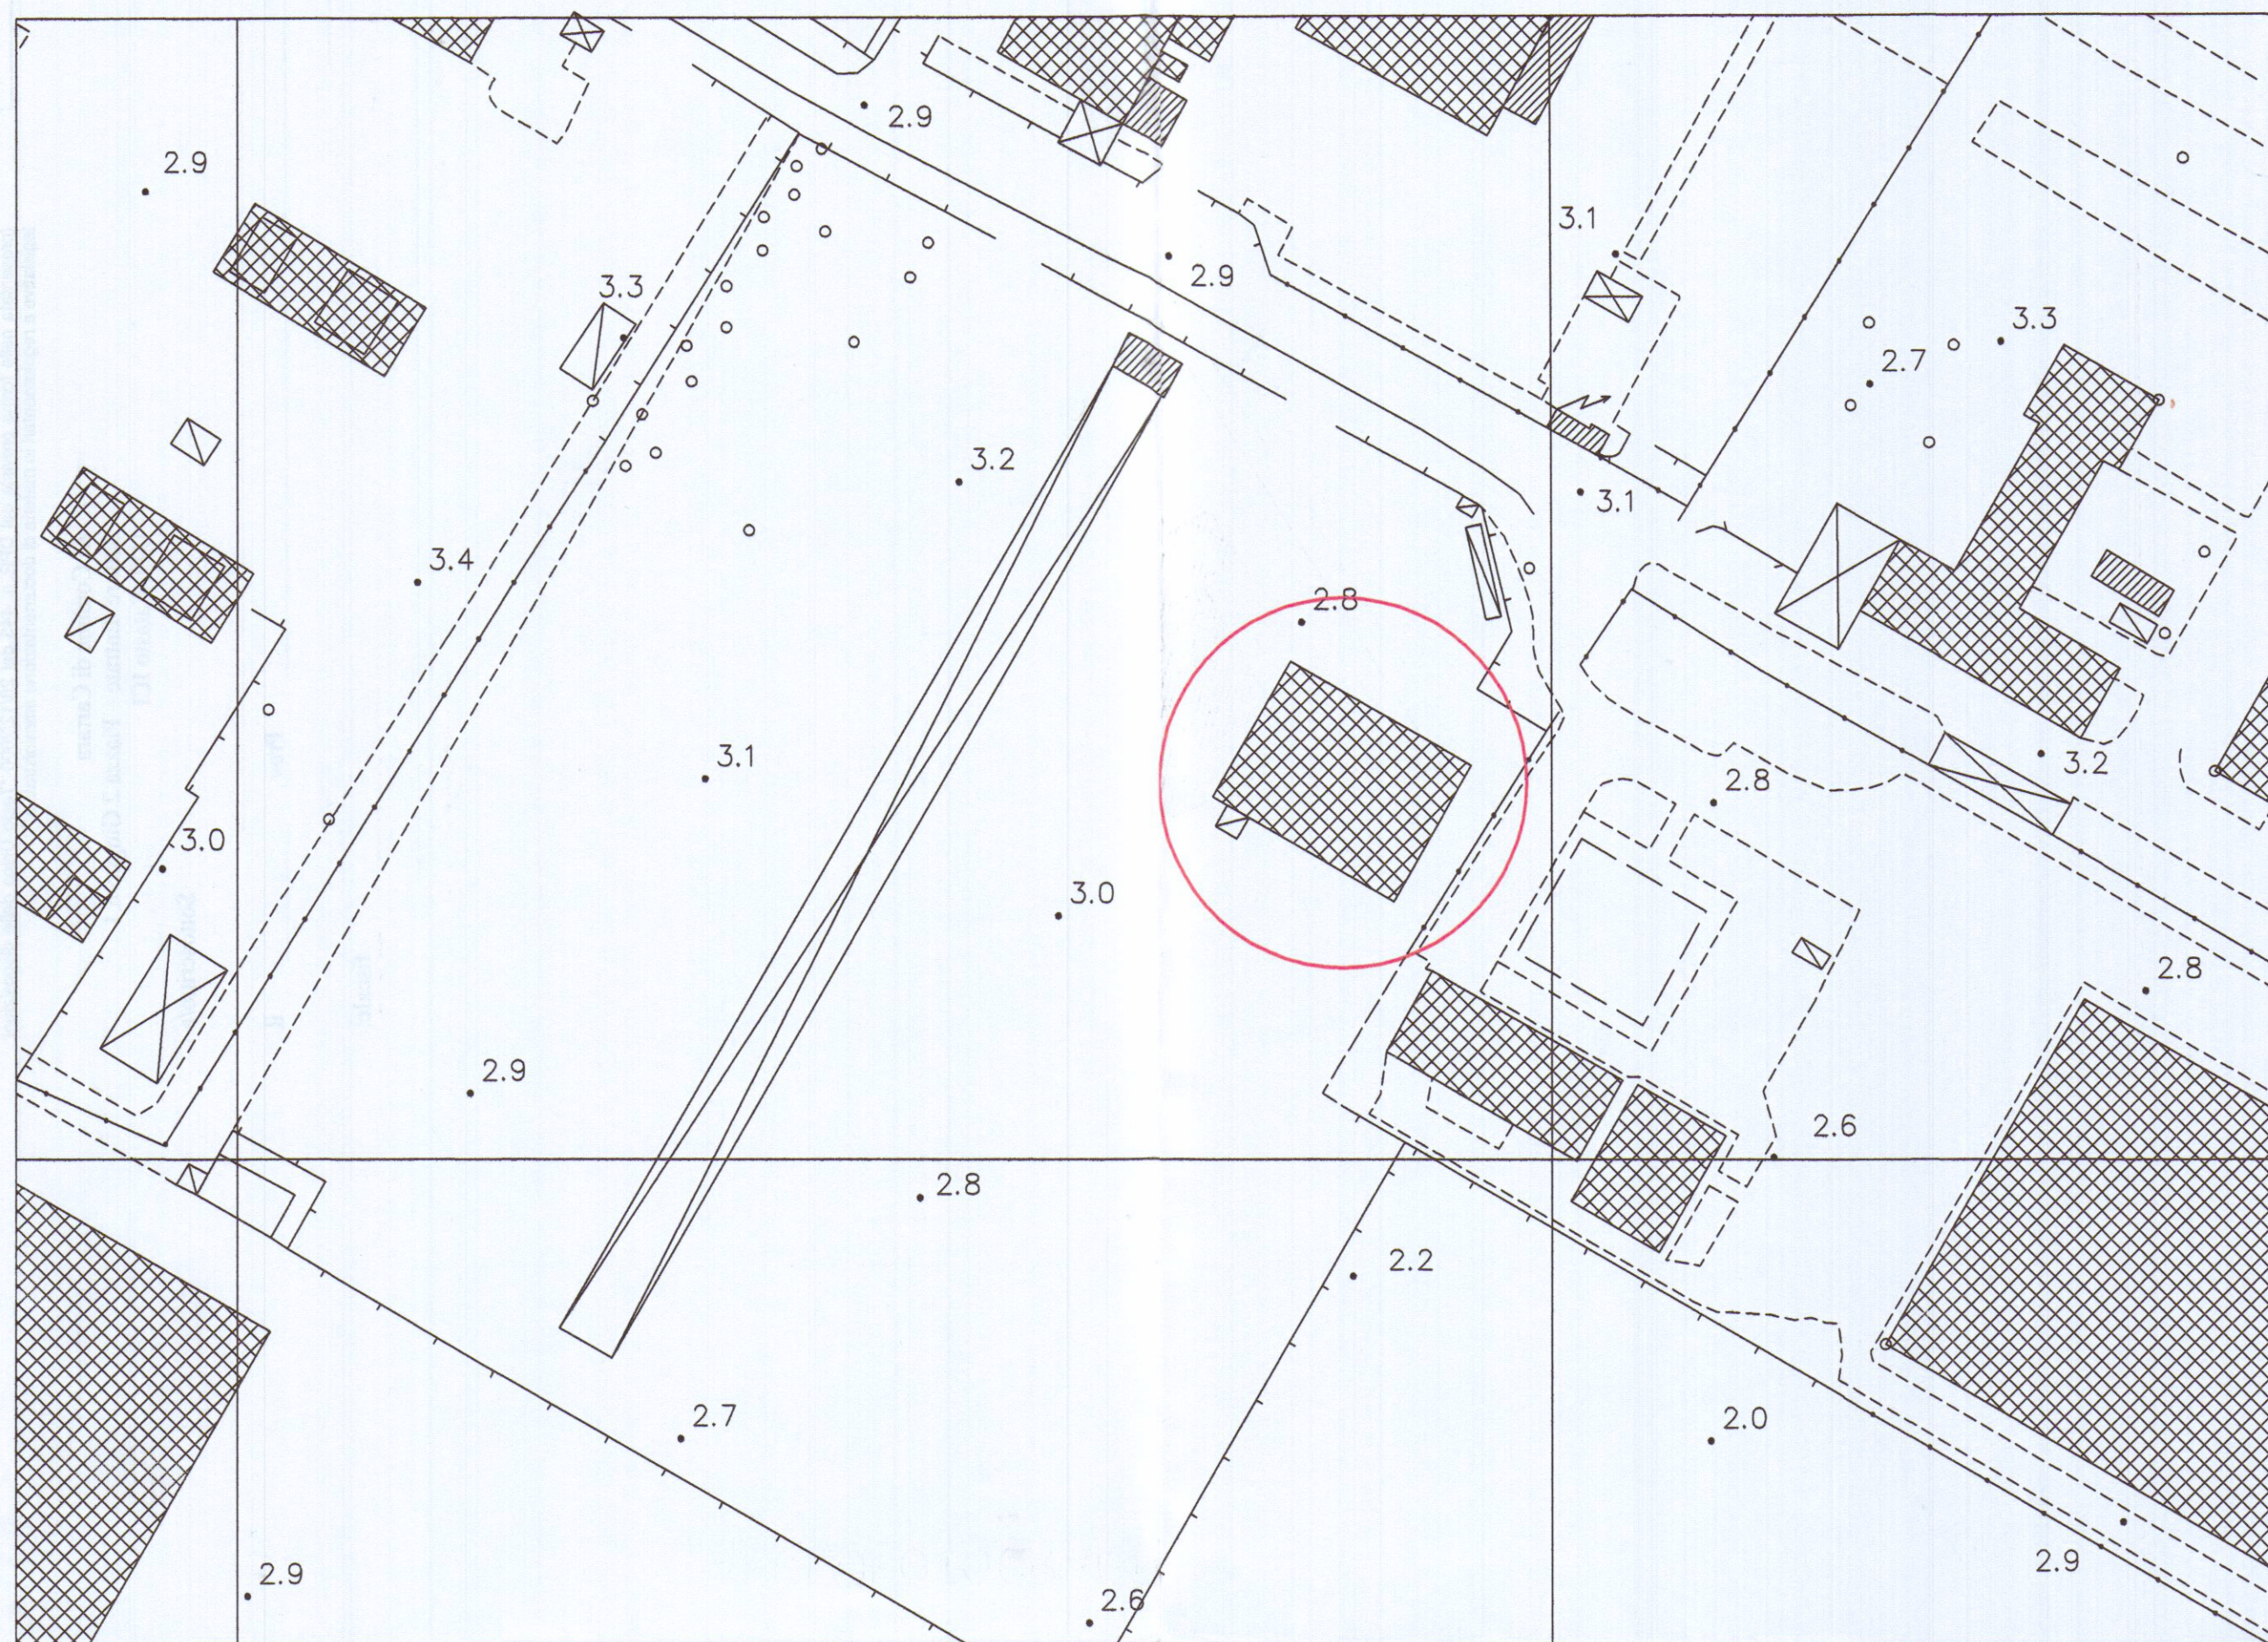

Stralcio di P.R.G.C.

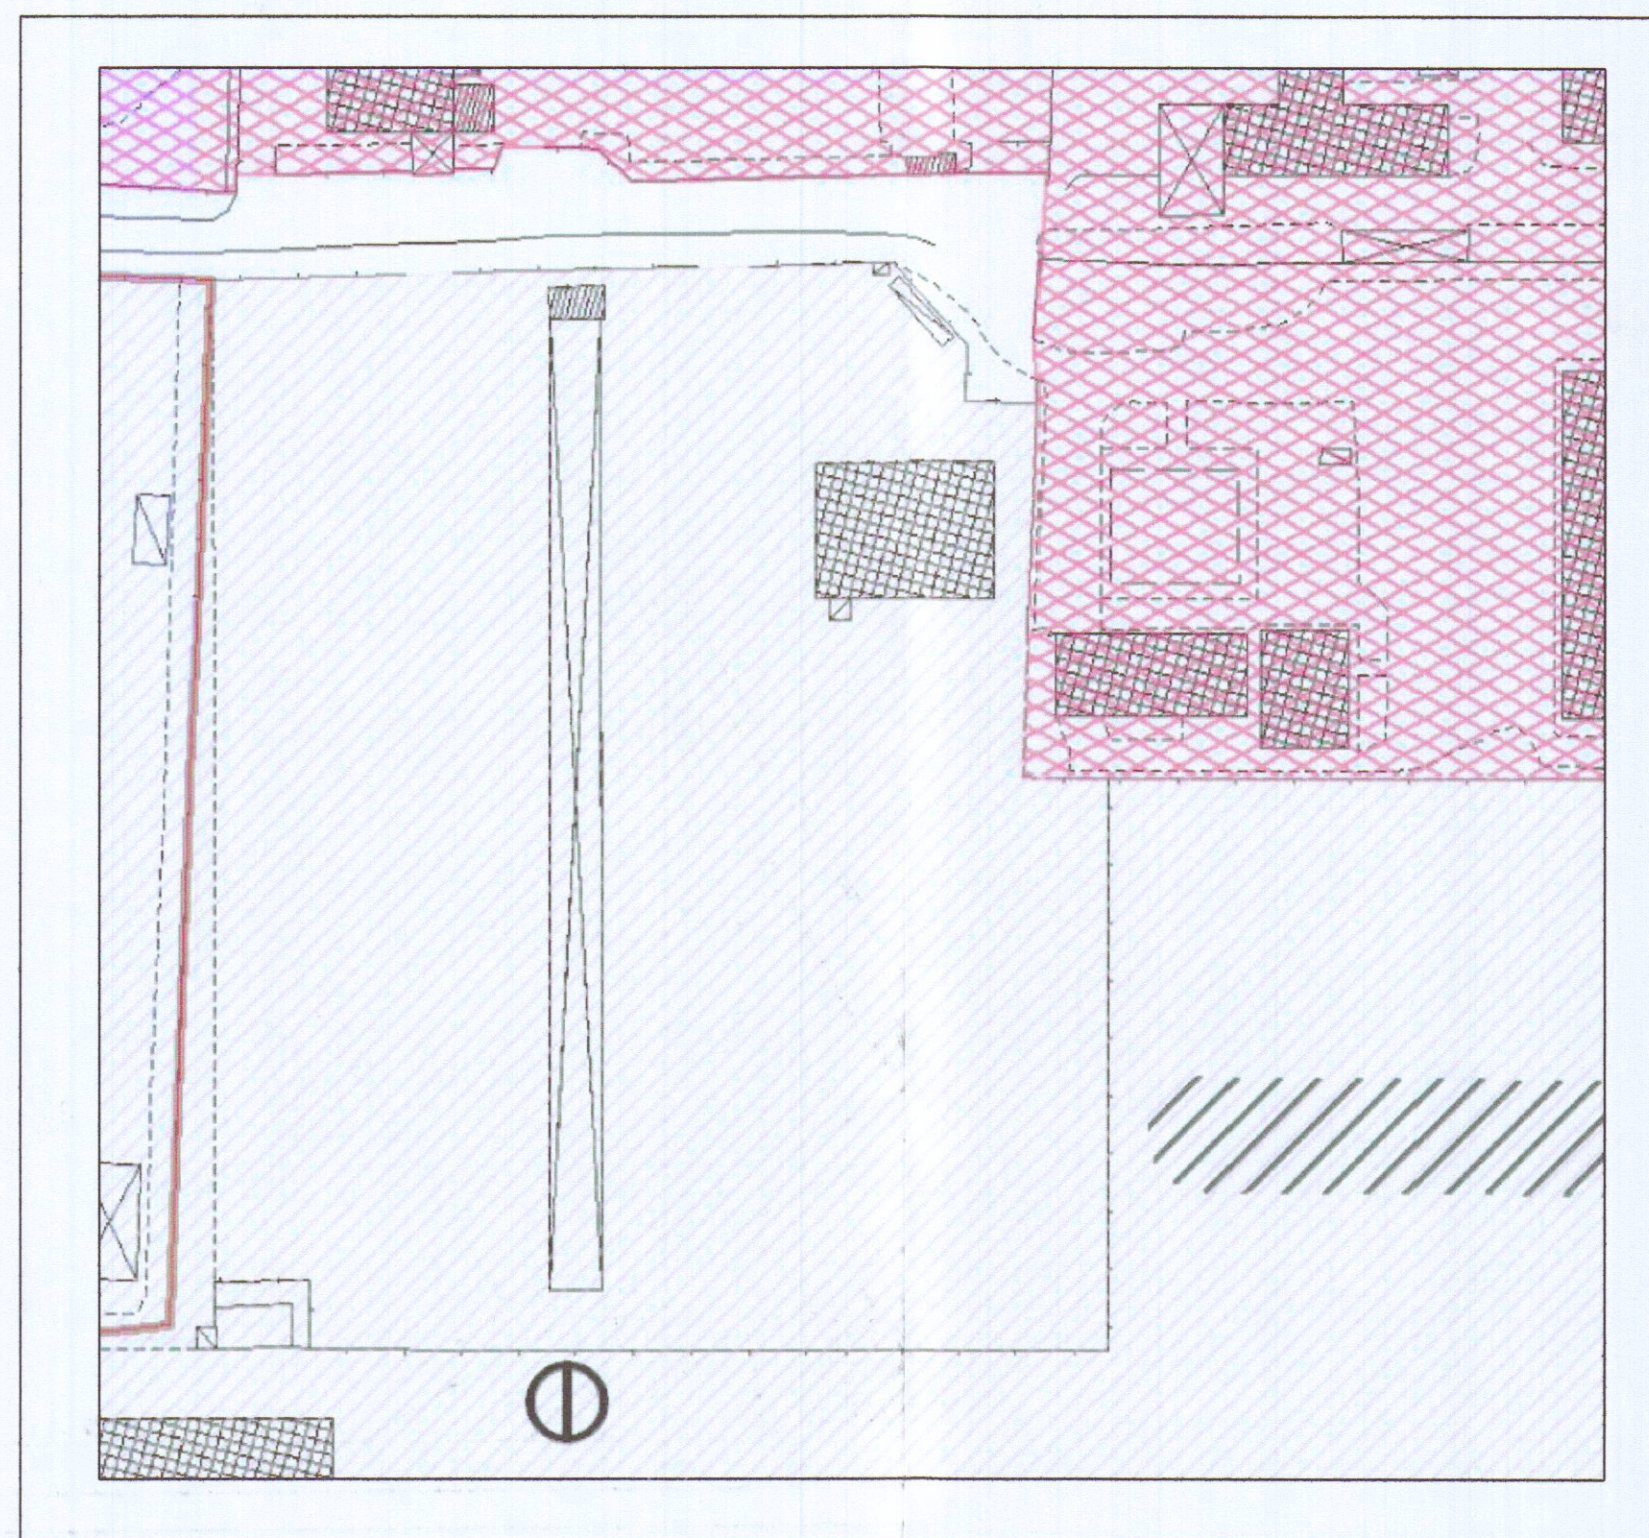

ESTRATTO DI MAPPA CATASTALE
SCALA 1:2000

FM Geom. Francesco Mori - STUDIO TECNICO - 54033 M. di Carrara Via Savonarola 15 Tel. 0585/780640 - e-mail : studiomori@gmail.com	
COMMITTENTE: AREA SPA	TAVOLA: STATO ATTUALE
DENOMINAZIONE: AUTOPARCO SO.GE.A. RIFACIMENTO MANTO DI COPERTURA OFFICINA MEZZI MECCANICI	ELABORATI: SCALA: PIANTA COPERTURA 1:100 SEZIONE 1:100
Comune di Carrara Loc. Marina di Carrara Viale Zaccagna 34	Data DIS. 01/02 Aprile 2009
SENZA IL N.S. CONSENSO QUESTO DISEGNO NON SI PUO' RIPRODURRE NE' COMUNICARE.	