

M

Studio di Architettura MARTELLI

Via XX Settembre 205

50139 CARRARA (PR)

tel. +39 0596 784776

email: studio@martelli.it

www.studiomartelli.it

Via De' Mirati

50139 FIVOLEZZE (PR)

Ubicazione

Comune di CARRARA
Loc. Marina di Carrara, Via Nazario Sauro n° 71

Richiedente/i

Soc. Cappetta s.r.l.

Progetto di

Frazionamento di Unità immobiliare ad uso civile abitazione
in due unità immobiliari ad uso civile abitazione

Contenuto Tavola

RAFFRONTO: pianta piano terra, prospetti e sezioni

Progettista

Architetto

Architetto Roberto MARTELLI

Fg. 193 - 547

map. 382

Sub. 4

Data

15.07.07

Scala disegno

1:100

Nr. Tavola

3

Indice


Tipo di variante

Data / Nome


COMUNE DI CARRARA
23 LUG. 2007
*




PIANTA PIANO TERRA

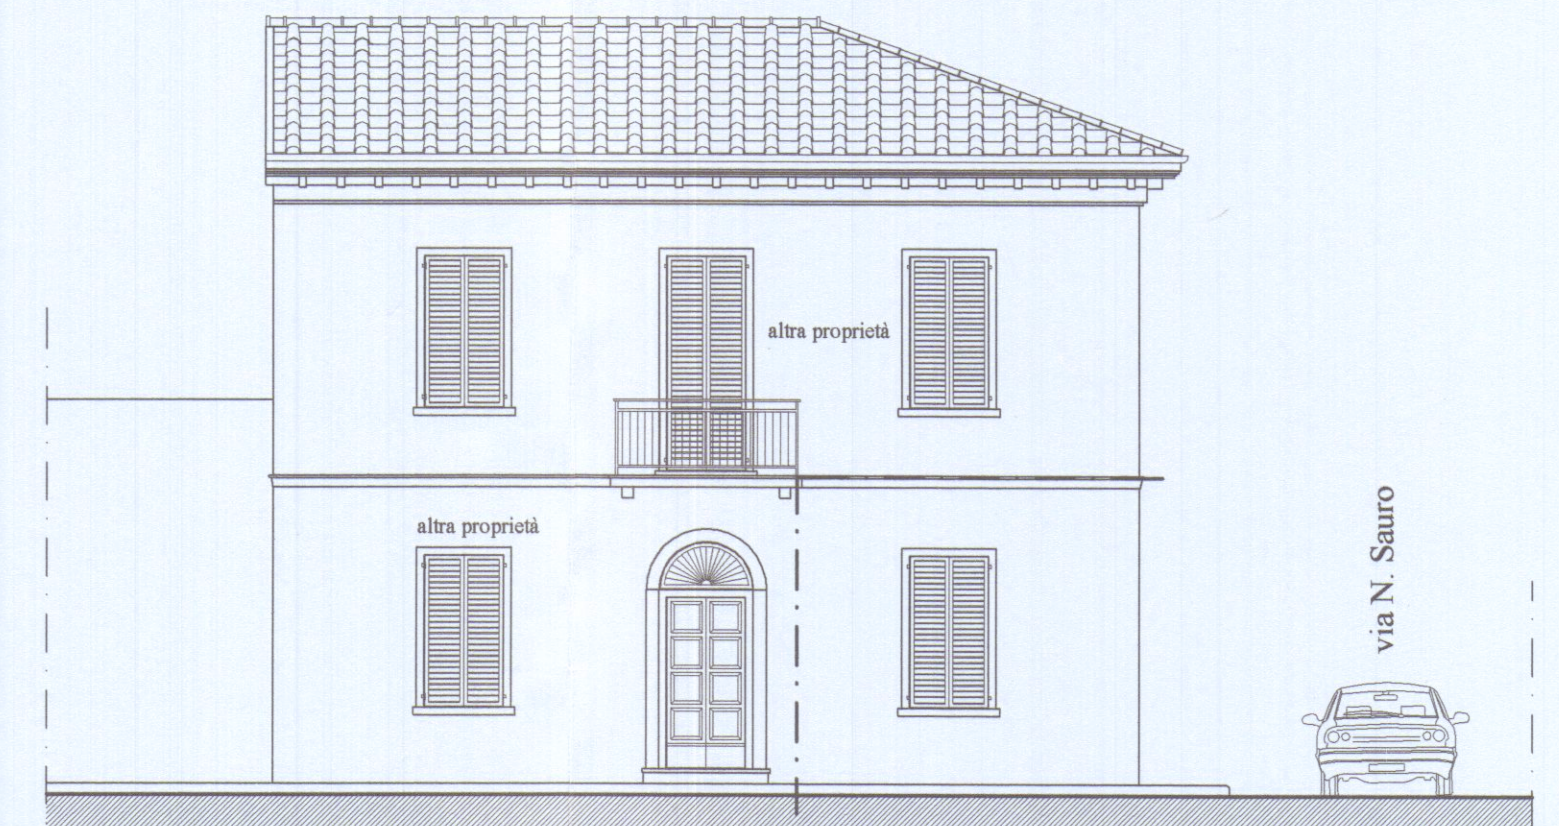


PROSPETTO SU RUGA A. MAGGIANI

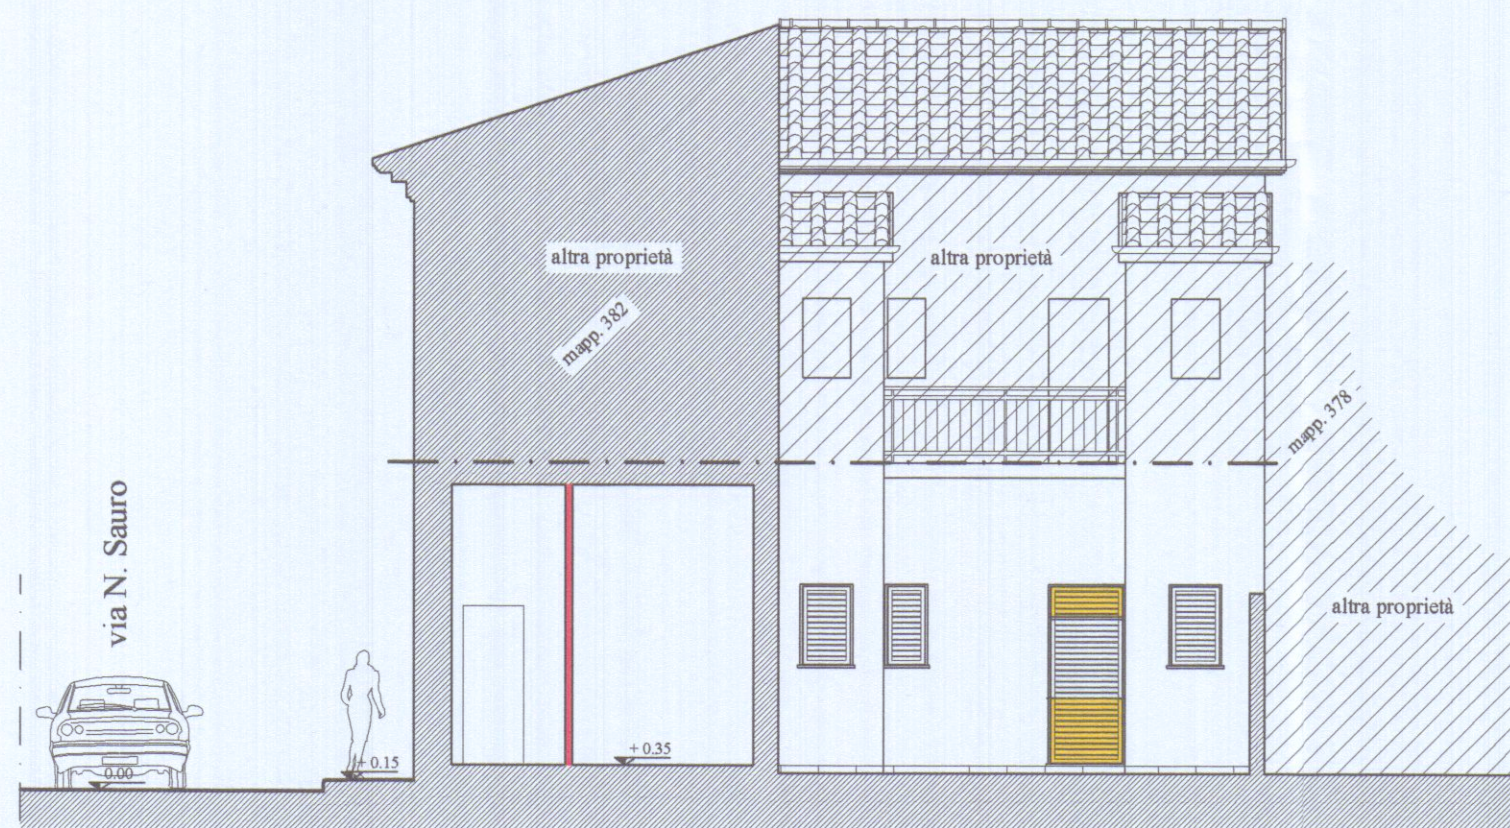


SEZIONE A - A'

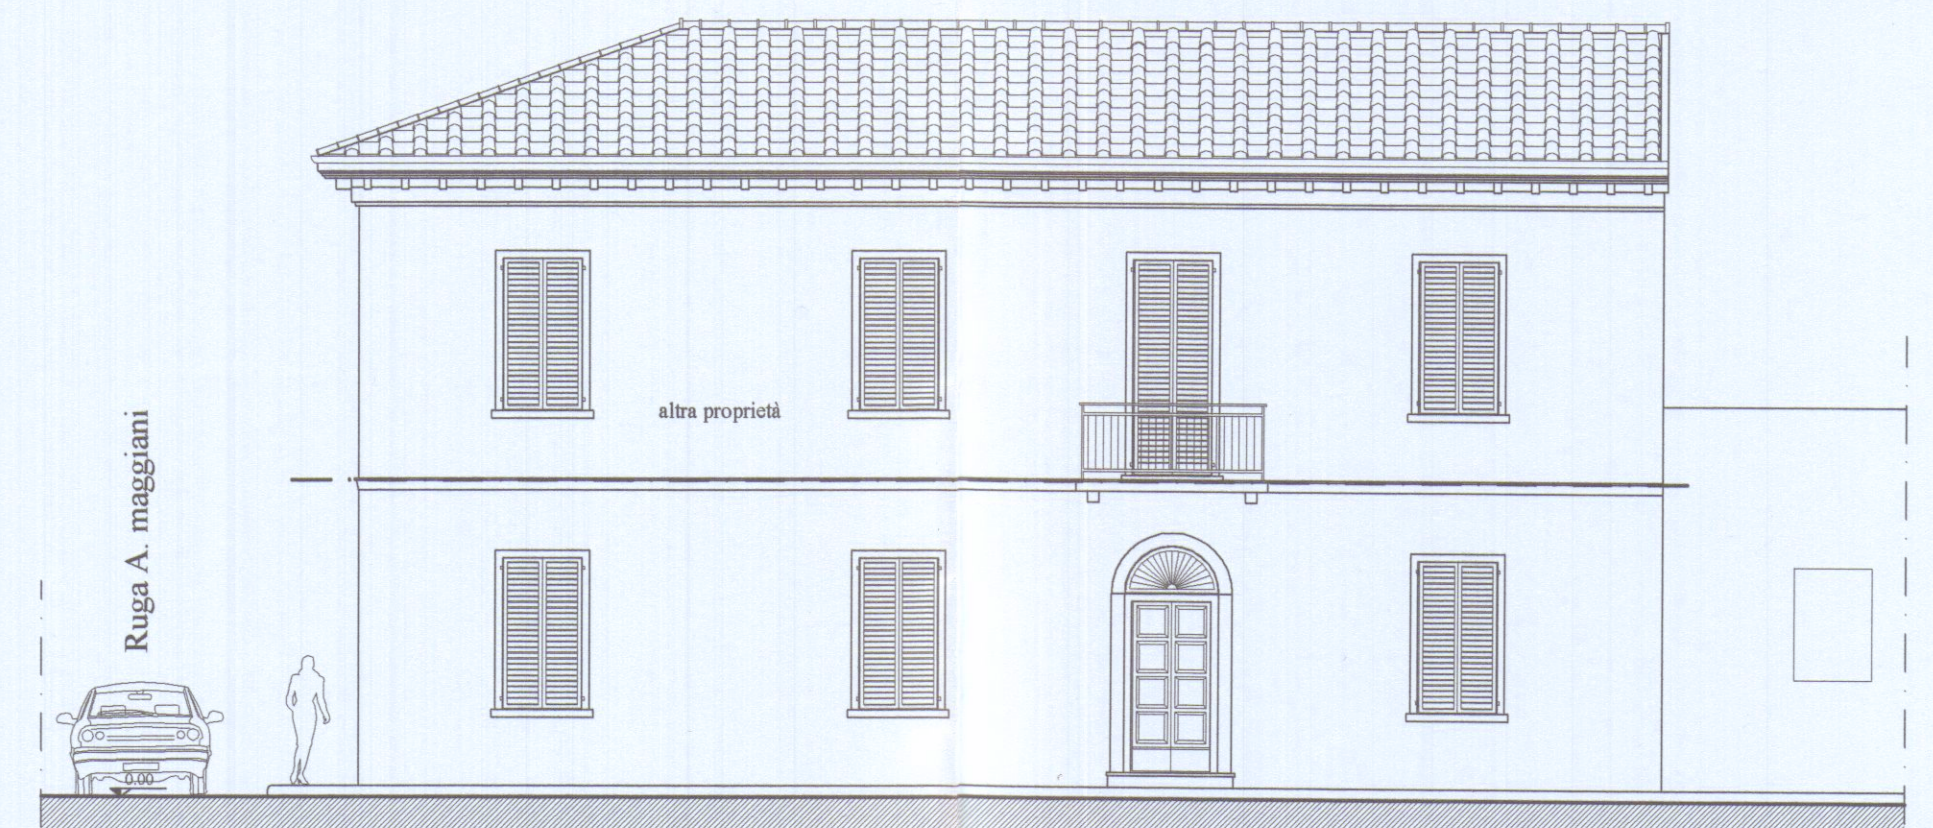

PROSPETTO SU VIA NAZARIO SAURO

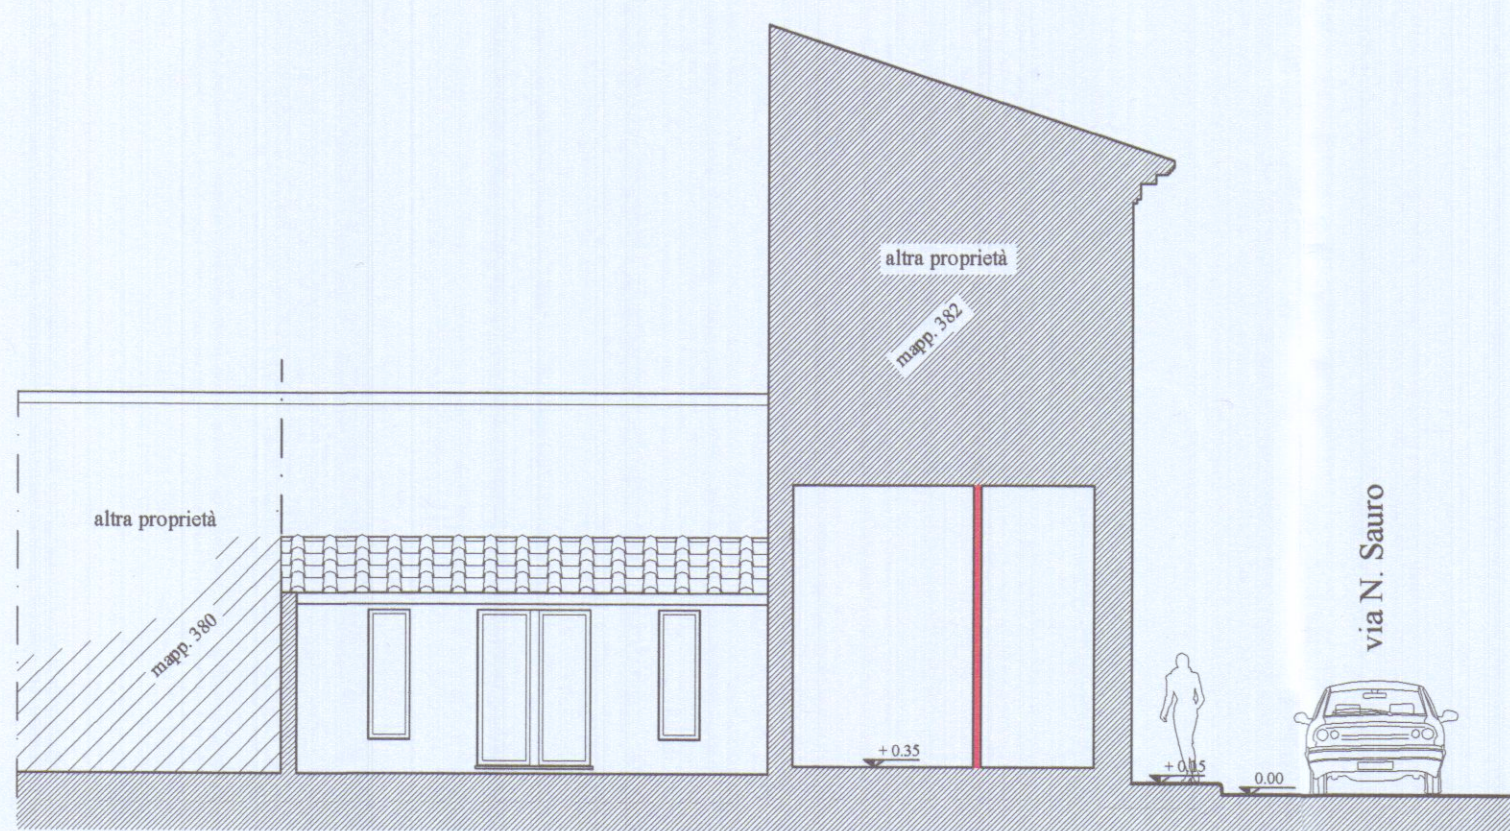

SEZIONE B - B'

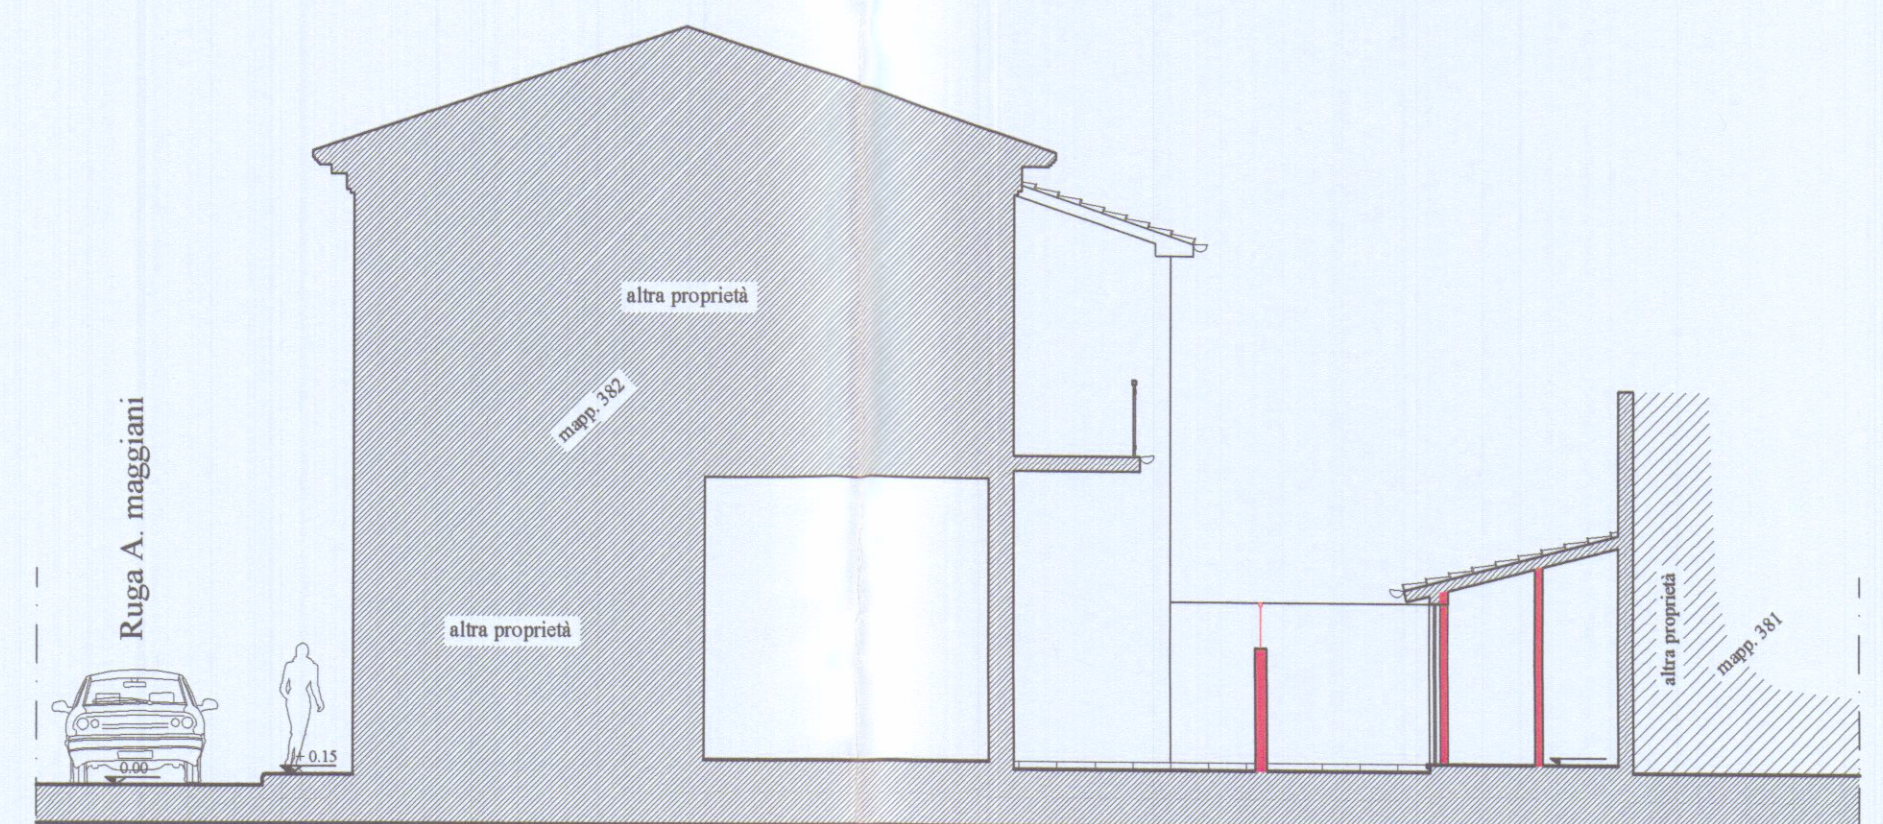

SEZIONE C - C'