




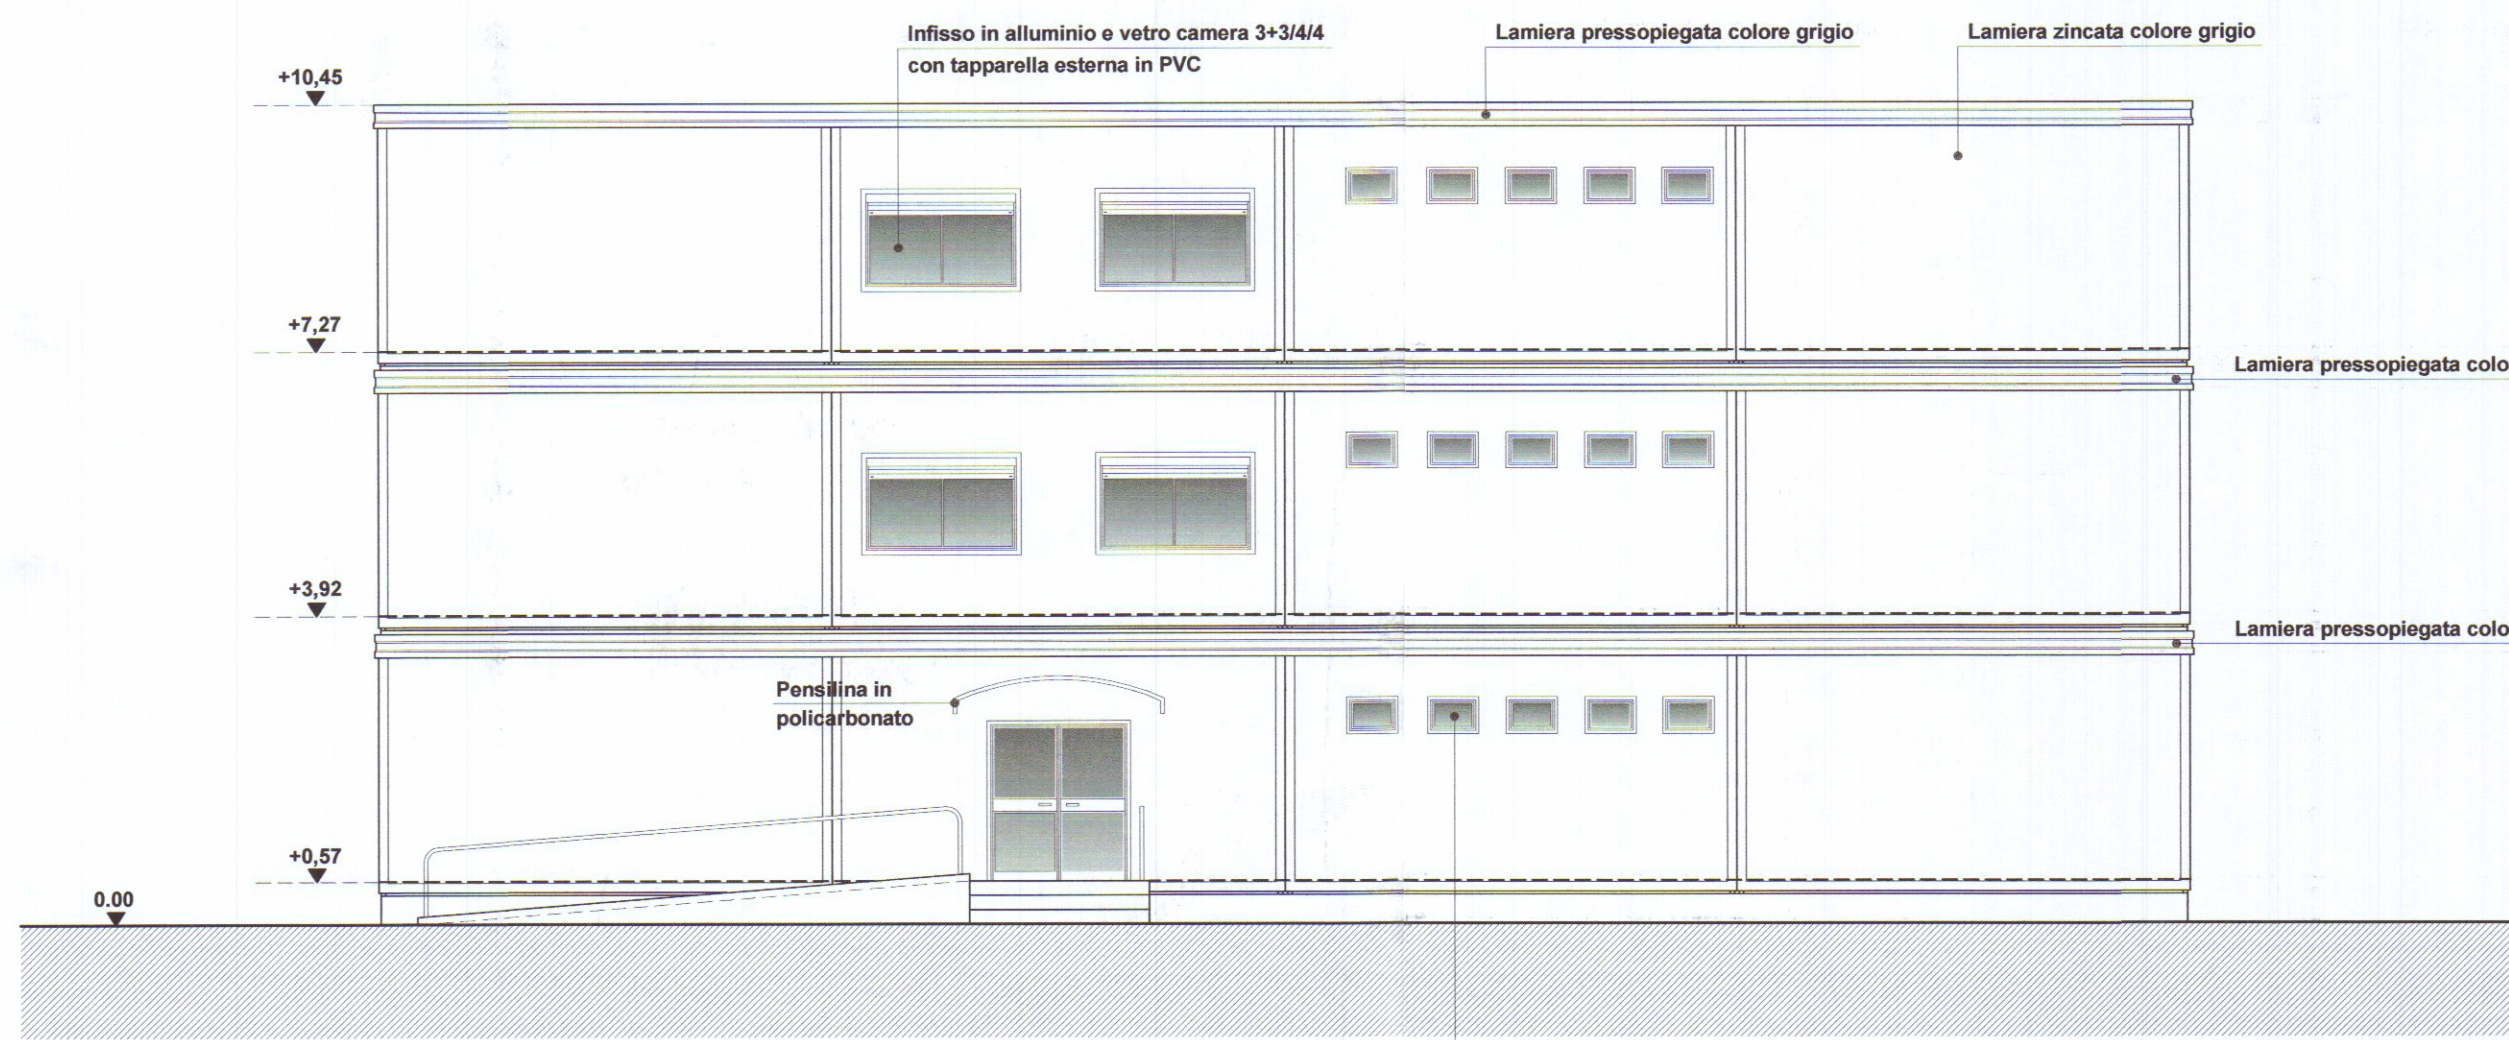


PROSPETTO OVEST

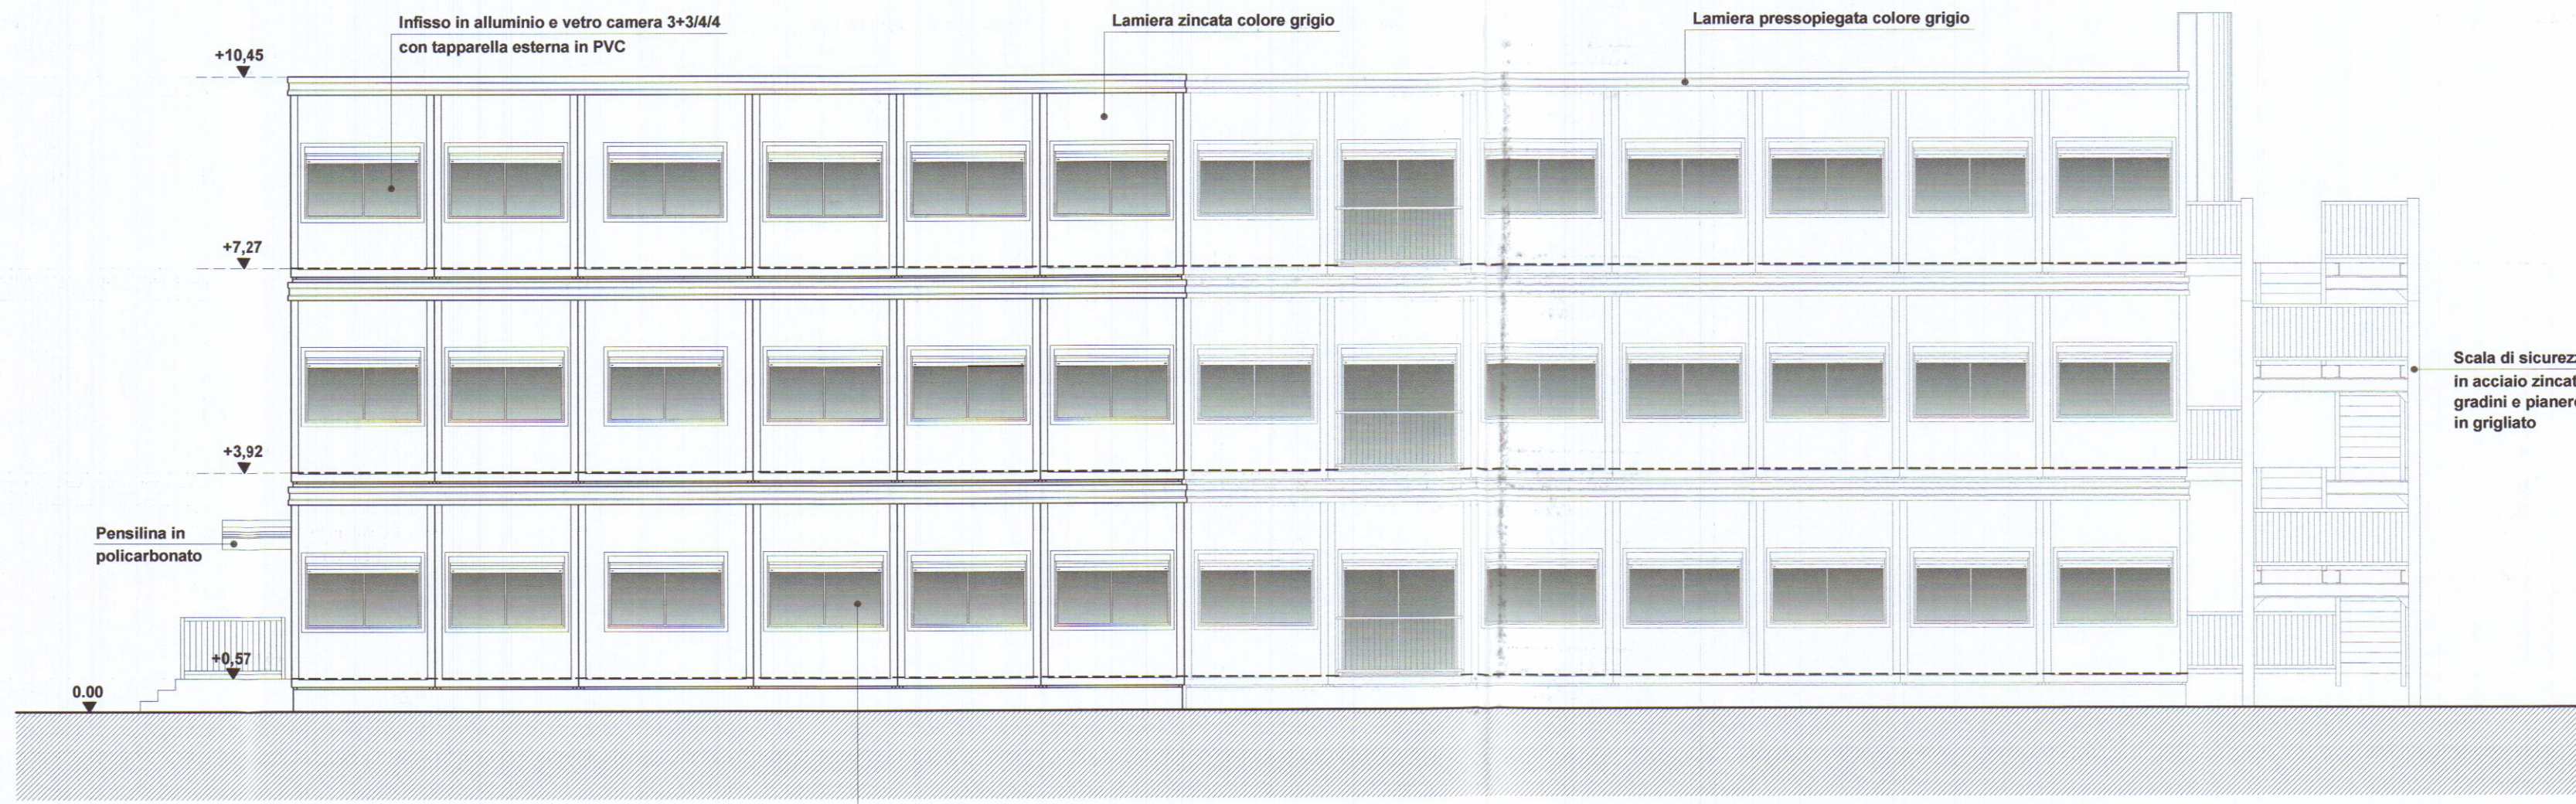


PROSPETTO SUD

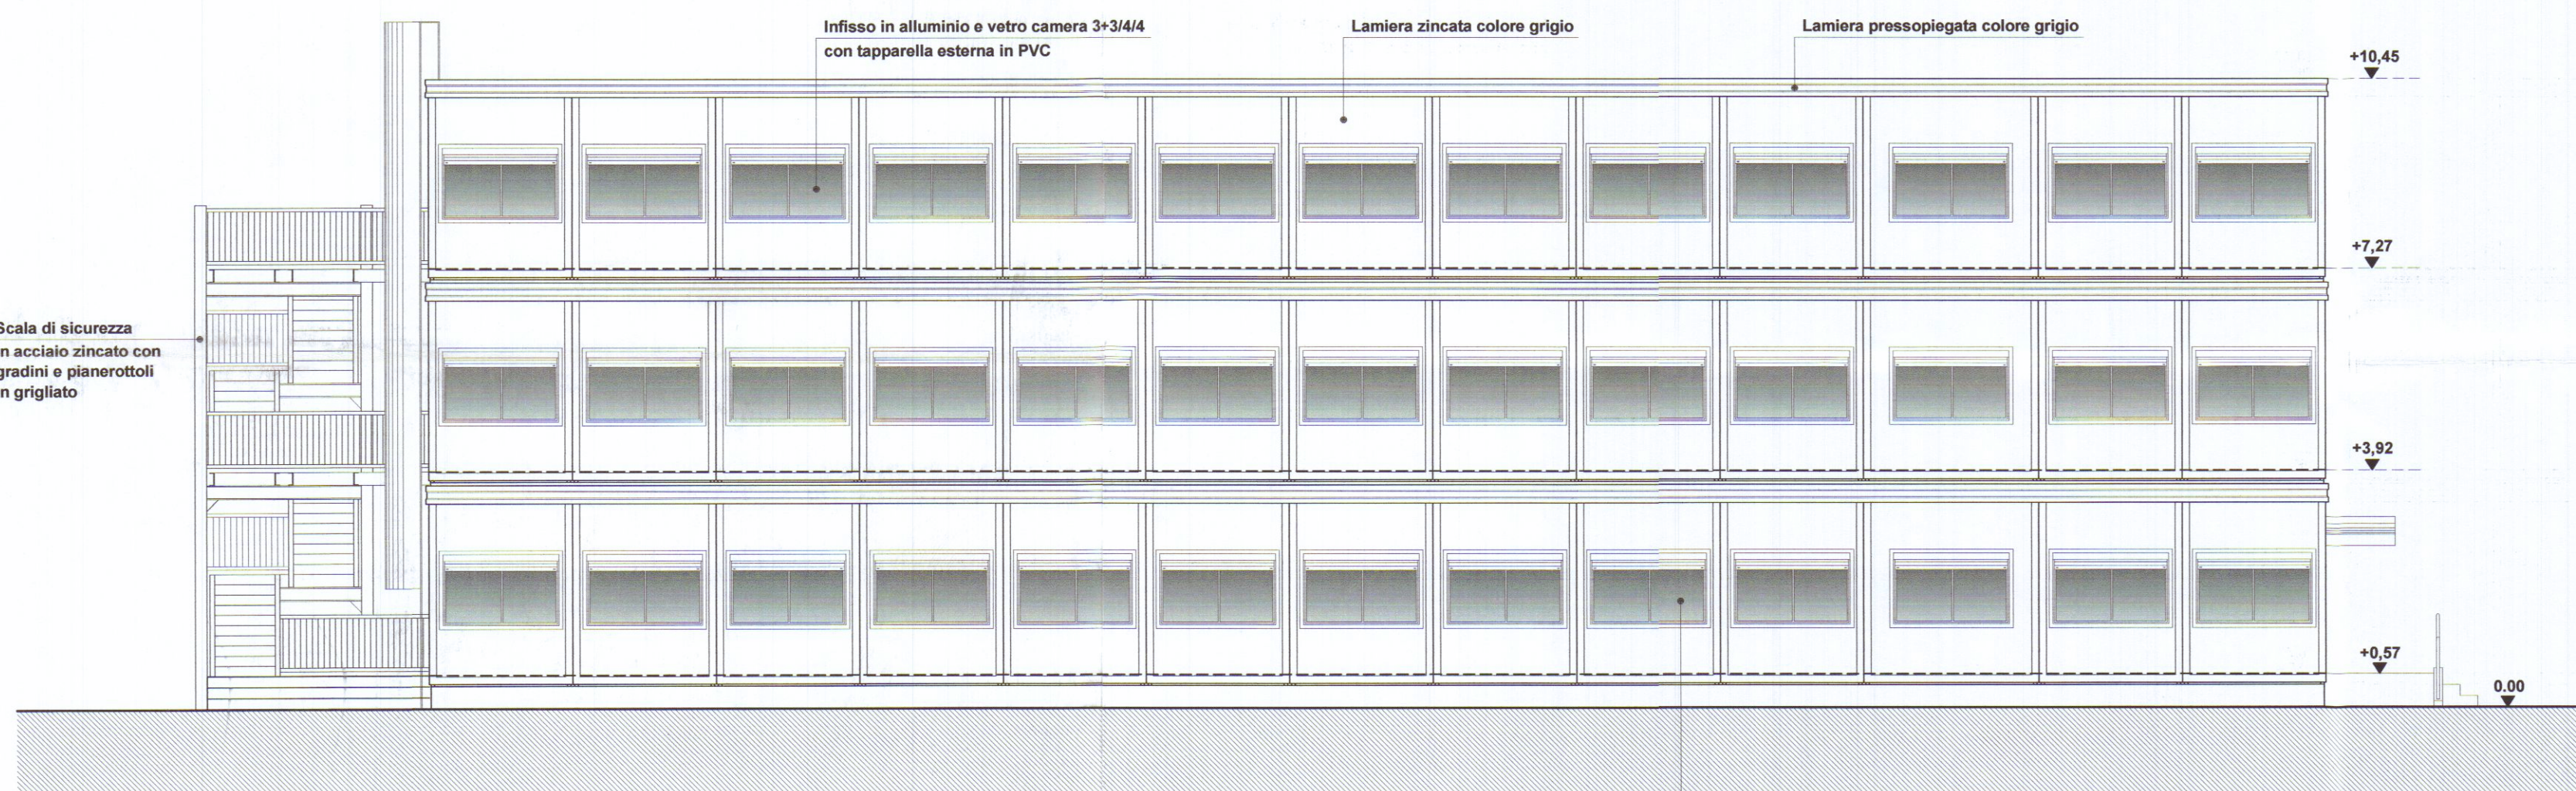


PROSPETTO NORD

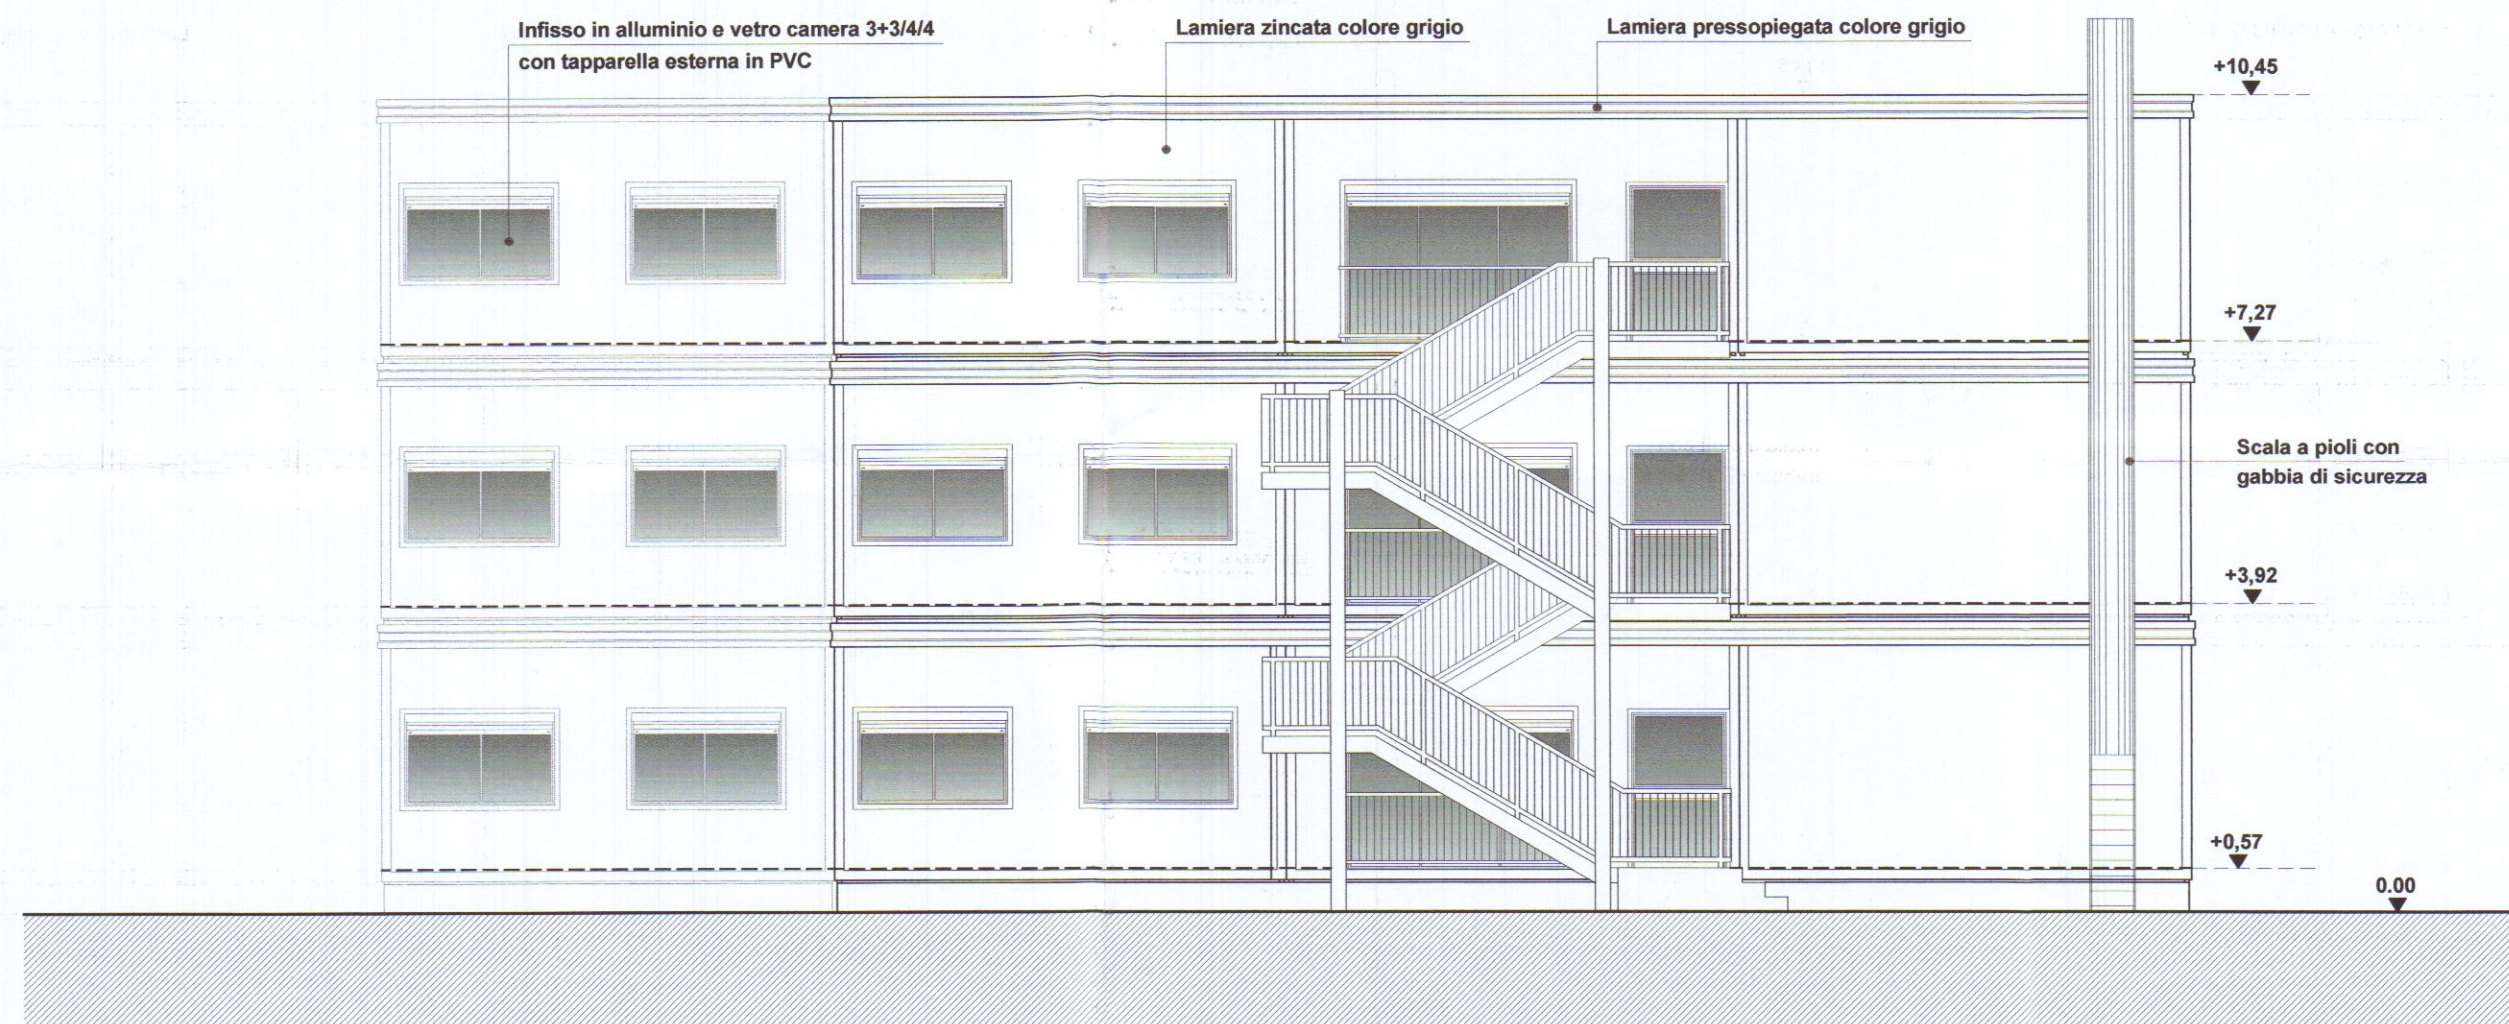

PROSPETTO EST

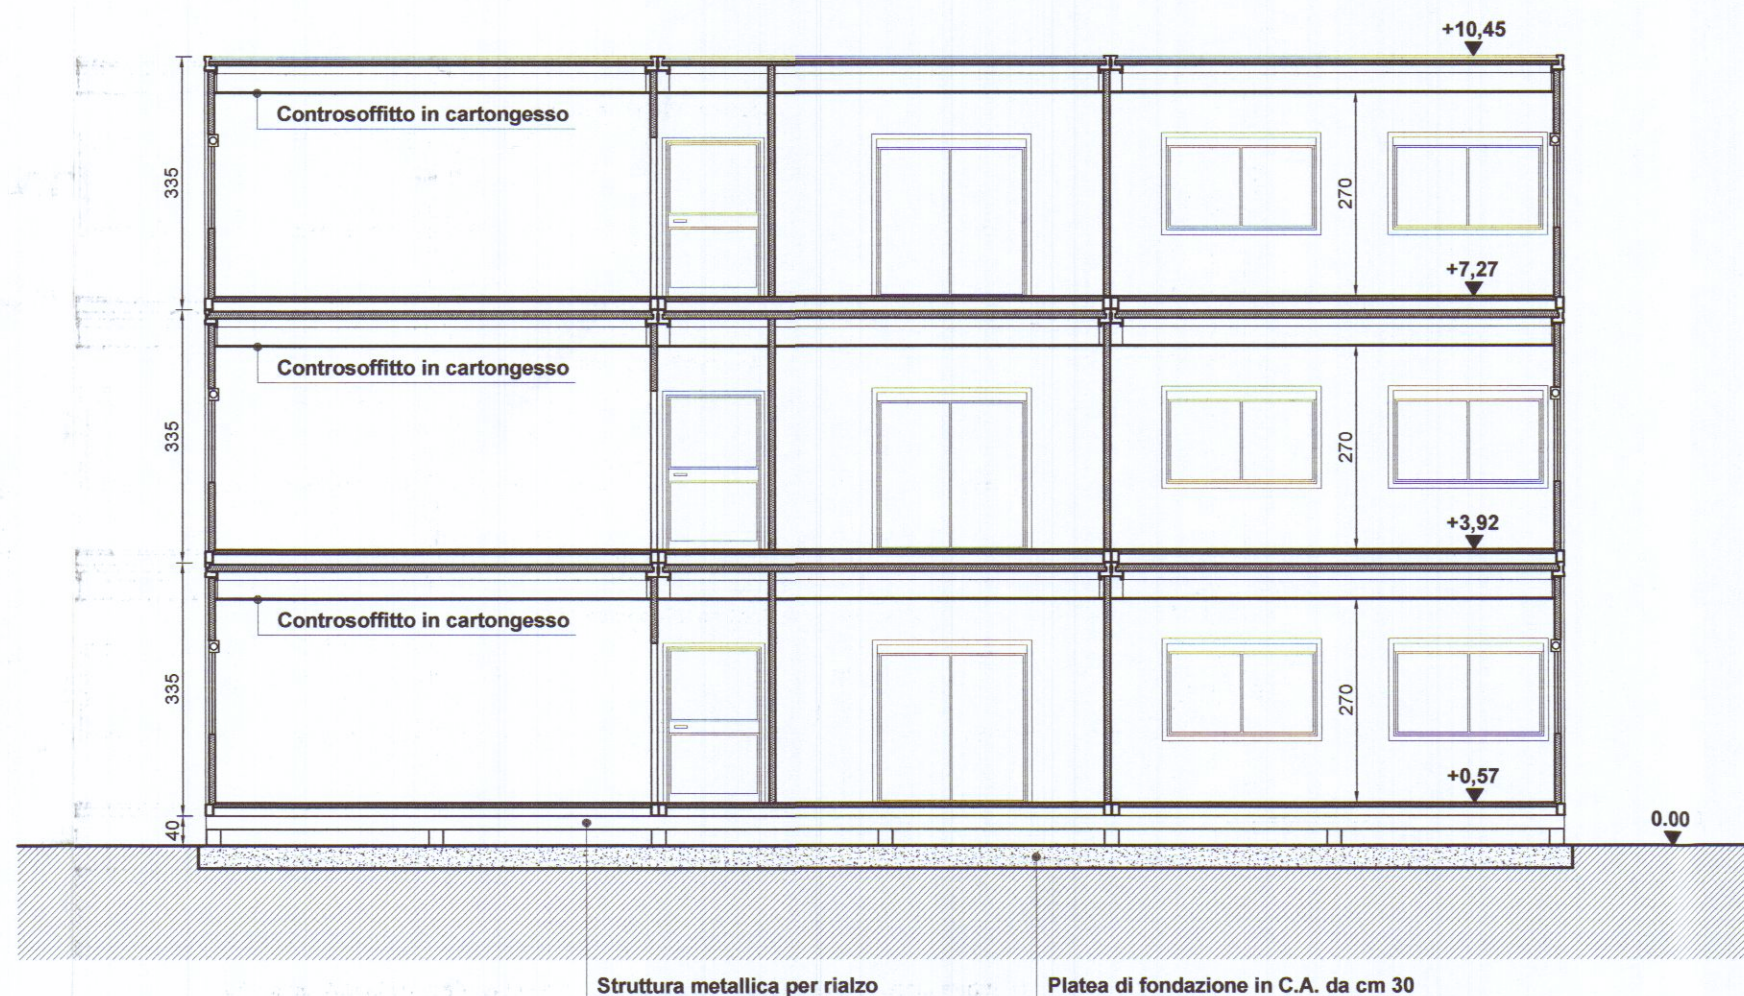

SEZIONE S01

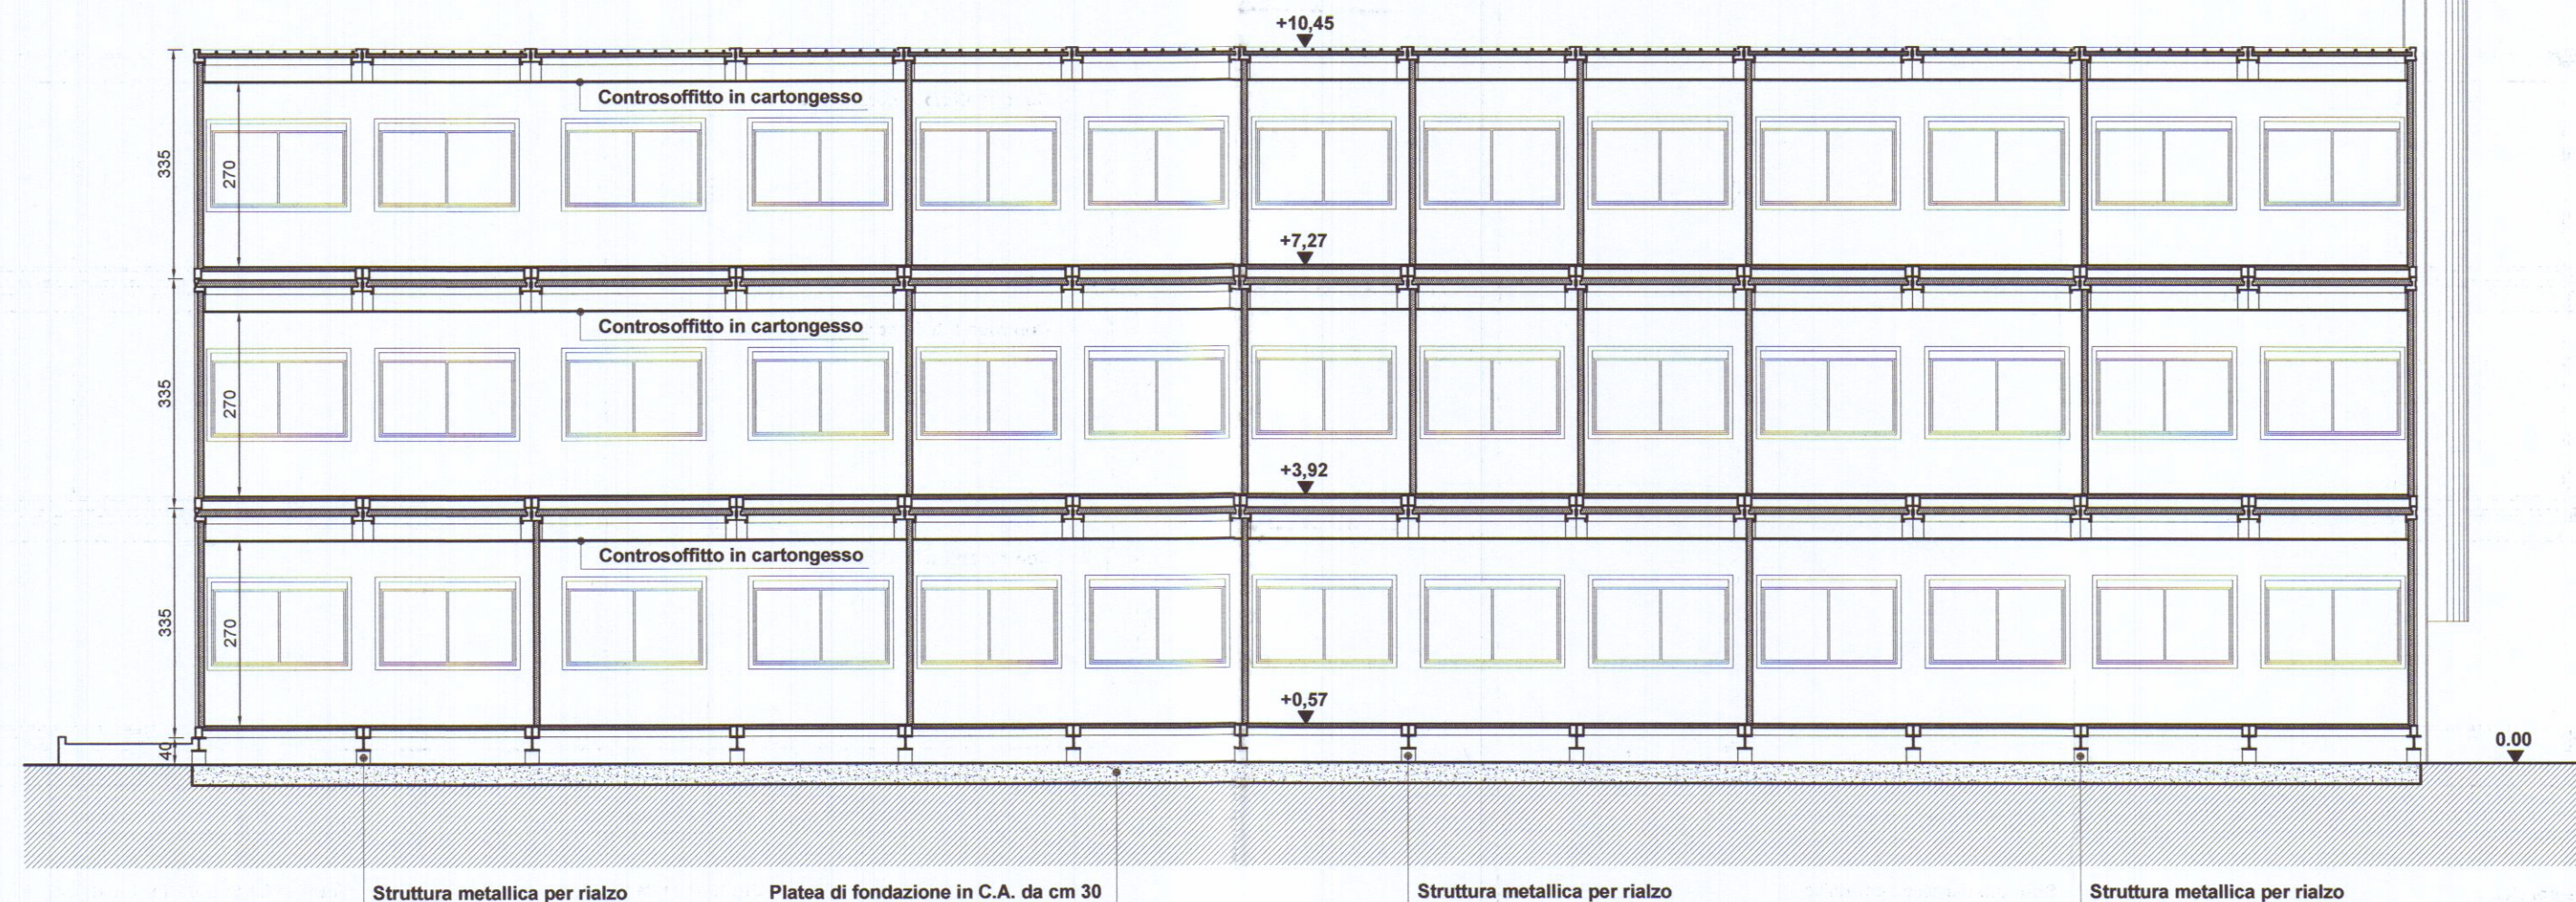

SEZIONE S02

PROGETTAZIONE:		Ing. Giuseppe FRUZZETTI Via Cavour 17 - 54033 CARRARA	
COMMITTENTE:		PORTO DI CARRARA S.p.A. Viale Da Verrazzano - 54033 CARRARA	
0	13/04	PRIMA USCITA	
REV.	DATA	DESCRIZIONE	DISEGN. CONTR. APPROV.
PROPRIETA':		A.R.E.A S.p.A. Viale D. Zaccagna - 54033 CARRARA	
OGGETTO:		REALIZZAZIONE DI FABBRICATI AD USO UFFICI E DI SERVIZIO PER IL POTENZIAMENTO DELL'AREA RETROPORTUALE MARINA DI CARRARA - VIALE ZACCAGNA	
TITOLO:		FABBRICATO A "UFFICI" PROSPETTI - SEZIONI	