

SOLUZIONE

DATA 18 GIU 1976	PROGETTO DI VARIANTE PER UN EDIFICIO DI CIVILE ABITAZIONE AD USO PENSIONE SITO IN MARINA DI CARRARA VIA COMANO loc. FOSSA MAESTRA		
	Sigg. IVANA MENCONI		1E2.Δ FG. 78
			2756/e-7290/d
SCALA varie	DESCRIZIONE PLANIMETRIA E DIPINTA TETTO	PIENA PROPE	IL TECNICO Geom. IVANO SQUASSONI

nel catasto revisionato i numeri
sudoletti sono distinti alla sez. A Fg 95
Mapp. 22

Zone E² Art. 11 ter - Rapp. 2,5 mc/mq


$\frac{S_{\text{coperta}}}{S_{\text{lotto}}} = \frac{1}{4}$ $H = m 10,60$

SOPRINTENDENZA AI MONUMENTI E BELLE ARTI
PER LE PROVINCE DI PISA
LIVORNO LUCCA E MASSA CARRARA

12 GIU 1976

POS. N°

APPROVATO
10 AGO. 1976
CONTROLLATO
12 AGO. 1976

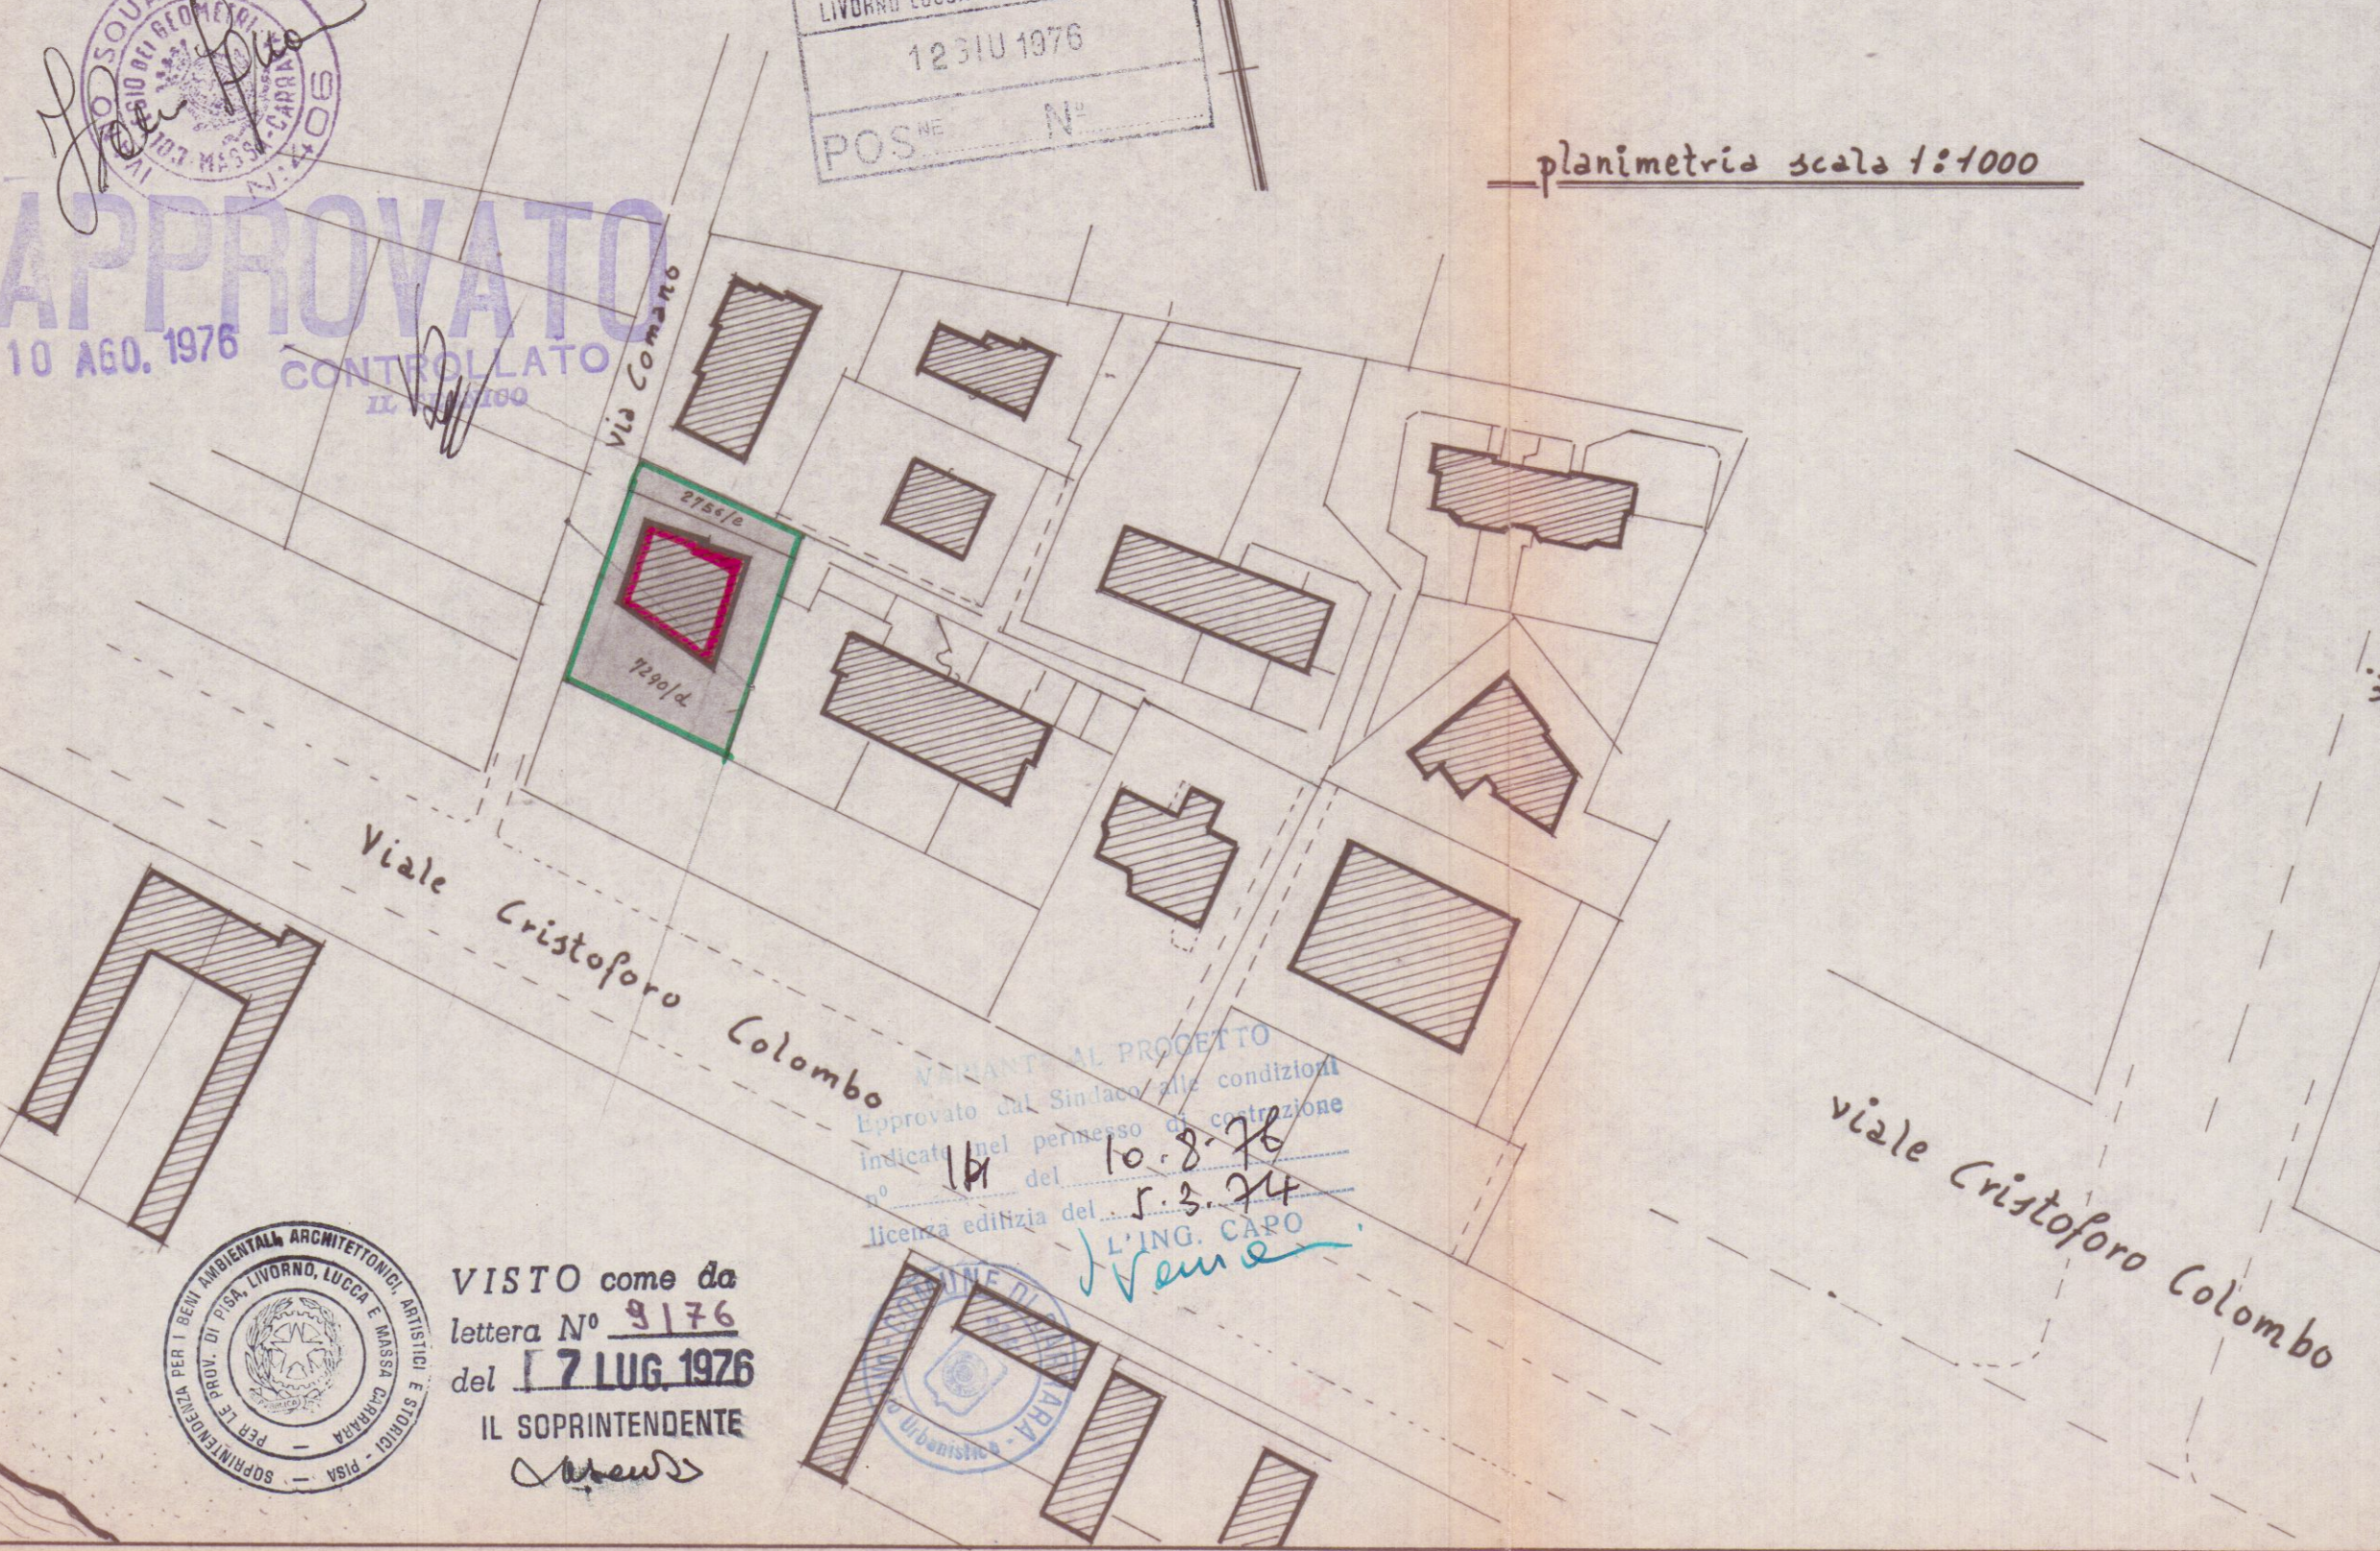

VISTO come da
lettera N° 9176
del 7 LUG 1976
IL SOPRINTENDENTE

