

PROGETTO PER LA COSTRUZIONE DI N° ALLOGGI
NELLA ZONA DI AVENZA DEL P.E.E.P.
DEL COMUNE DI CARRARA
LEGGE 16.10.75 N° 492

IMPRESA: EDILINDUSTRIELAPORTA s.n.c.
sede Montecatini Terme (PT)

FABBRICATO f
TAVOLA n° 2

IL PROGETTISTA:
ing. michele giannini

SCALA DISEGNI 1:100


Approvato dal Sindaco alla
indizione del permesso di
costruzione del
L'ING. CAPO
Vannucci





APPROVATO
18 FEB. 1976
CONTROLLATO
IL TECNICO

L'IMPRESA:
EDILINDUSTRIE LA PORTA s.n.c.
L'Amministratore

COMANDO PROVINCIALE VIGILI DEL FUOCO
MASSA - CARRARA
Al sensi dell'art. 2 della Legge n. 766 del 26/7/1965
NULLA-OSTA per quanto riguarda la prevenzione incendi,
all'approvazione del presente progetto a condizione che
siano osservate le prescrizioni già comunicate con nota
n° 388 del 17-2-76
Il Comandante

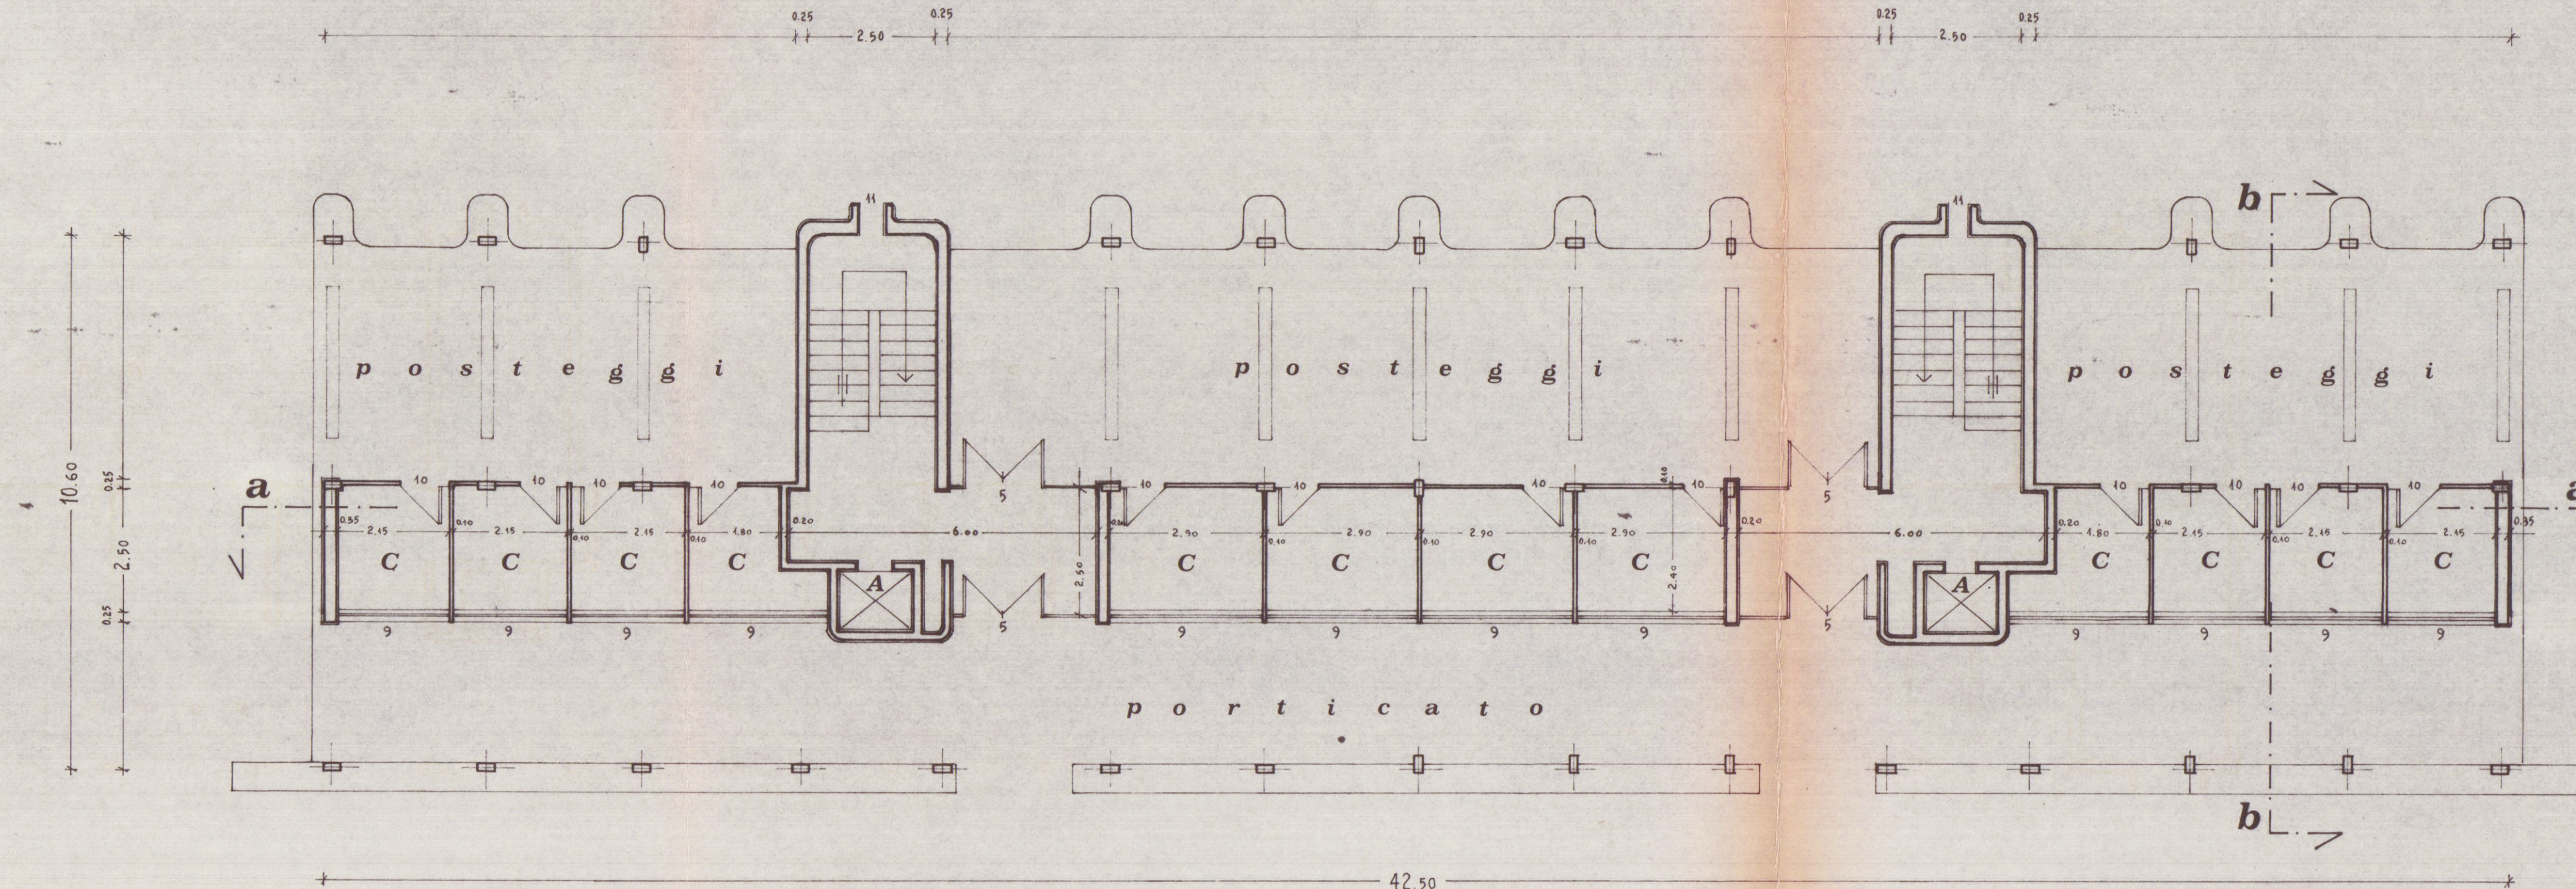

PIANTA PIANO TERRA

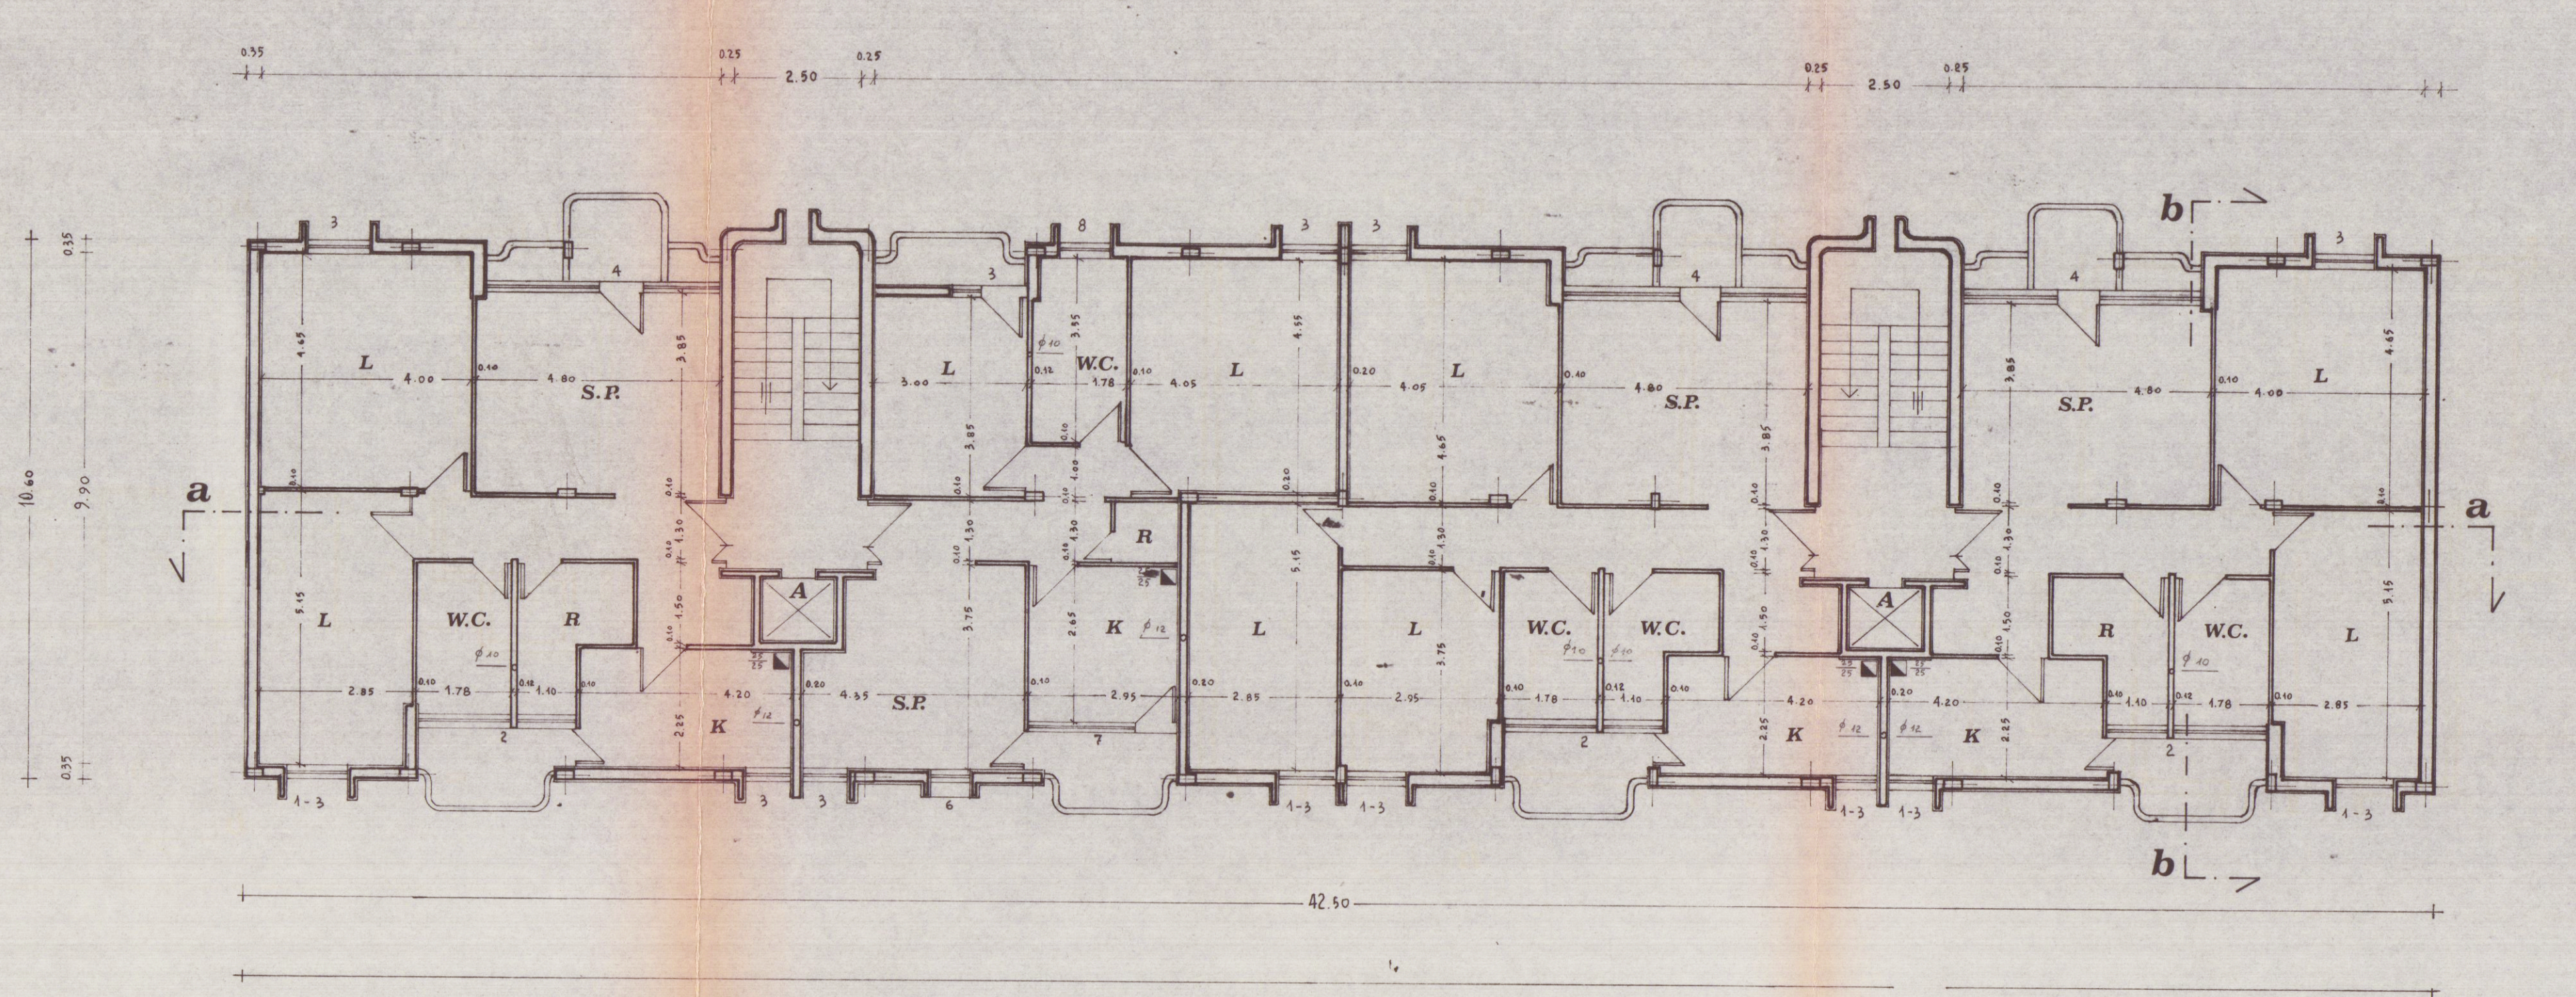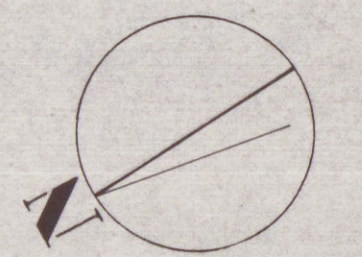

PIANTA PIANO TIPO