


SUPERFICIE TERRENO				
" COPERTA	1348,80			cap =
	SUP.	M.	VOL.	
AUTOCARROZZERIA	1156,6	5,00	5782	
UFFICI	164,7	2,80	461	
SERVIZI	27,6	2,80	77,20	
TOTALE	1348,80		6320,20	
	NOB.	> 50 mt		
	SUD	6,00/6,60		
	EST	21,50/23,00		
	OVEST	6,00/8,00		
	FONDEGGI	12,00		

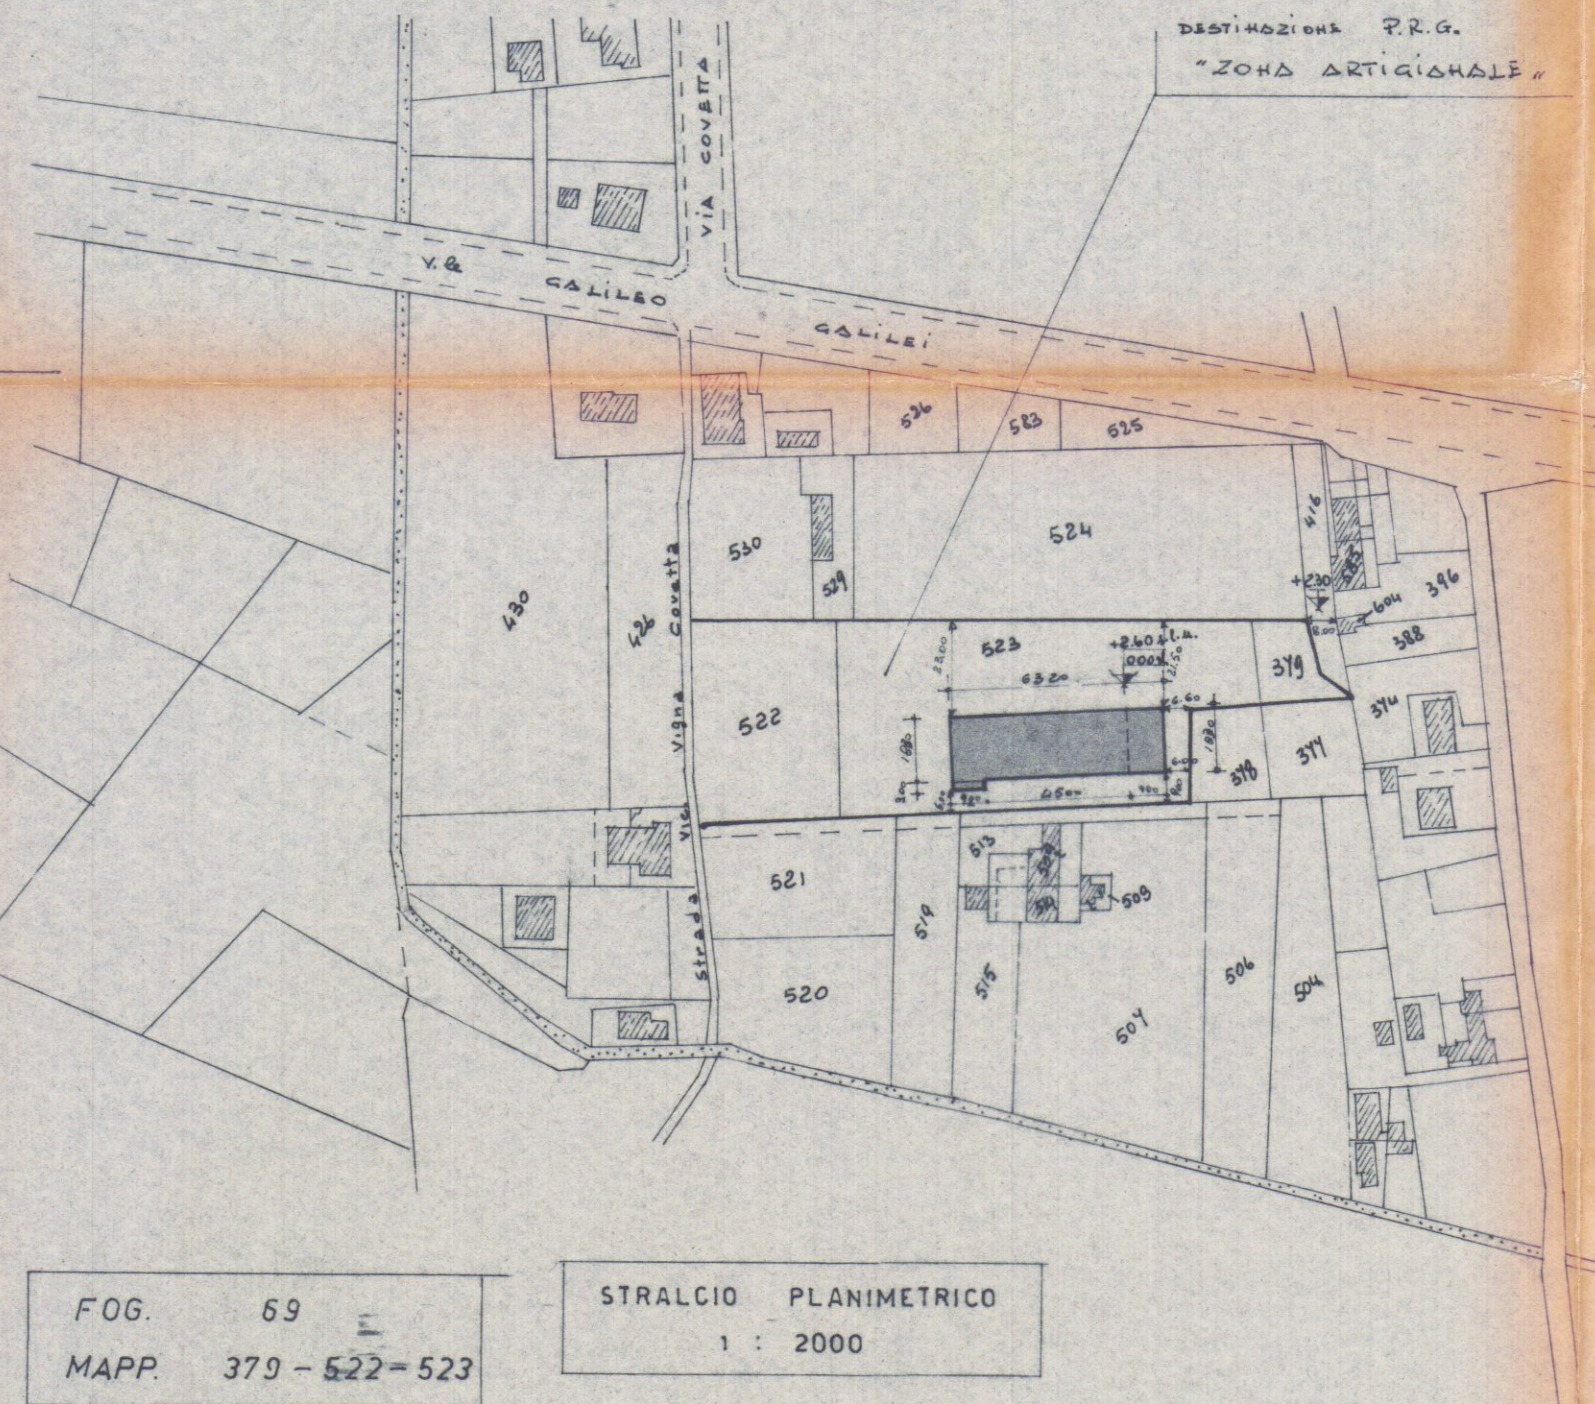

COMANDO PROVINCIALE VIGILI DEL FUOCO - MASSA-CARRARA
 VISTO, SI ESPRIME PARERE FAVOREVOLE PER IL PROGETTO. A livello di D.P.A. richiede a questo Comando visita di controllo e di controllo il prescritto COLLAUDO - CERTIFICATO DI INCENDIO INCENDIO.
 Massa, li 24-3-81
 N. di prot. 355
 PRATICA N. 8659

COMMITTENTE	Autocarrozzeria DEL CHIARO	scala 1:2000 1:500	data luglio '80	prot.
LAVORO	Edificio industriale AUTOCARROZZERIA Centro Soccorso	Tavola PLANIMETRIA	T.V. n° 1	
		DATI DI PROGETTO		
		Committente	Progettista	