

-ULTIMA SOLUZIONE PROGETTO RIAGI "LA BASSA"
PLANIMETRIA - 1/2000 - PIANTE PIANO TERRA - SEZIONE -


DET. ARCH. E. BIENAIMÉ

B/2


Approvato dal Sindaco alle condizioni
indicate nel permesso di costruzione
N° 217 del 29 APR. 1957
L'ING. CAPO

APPROVATO

CONTROLLATO
29 APR. 1957

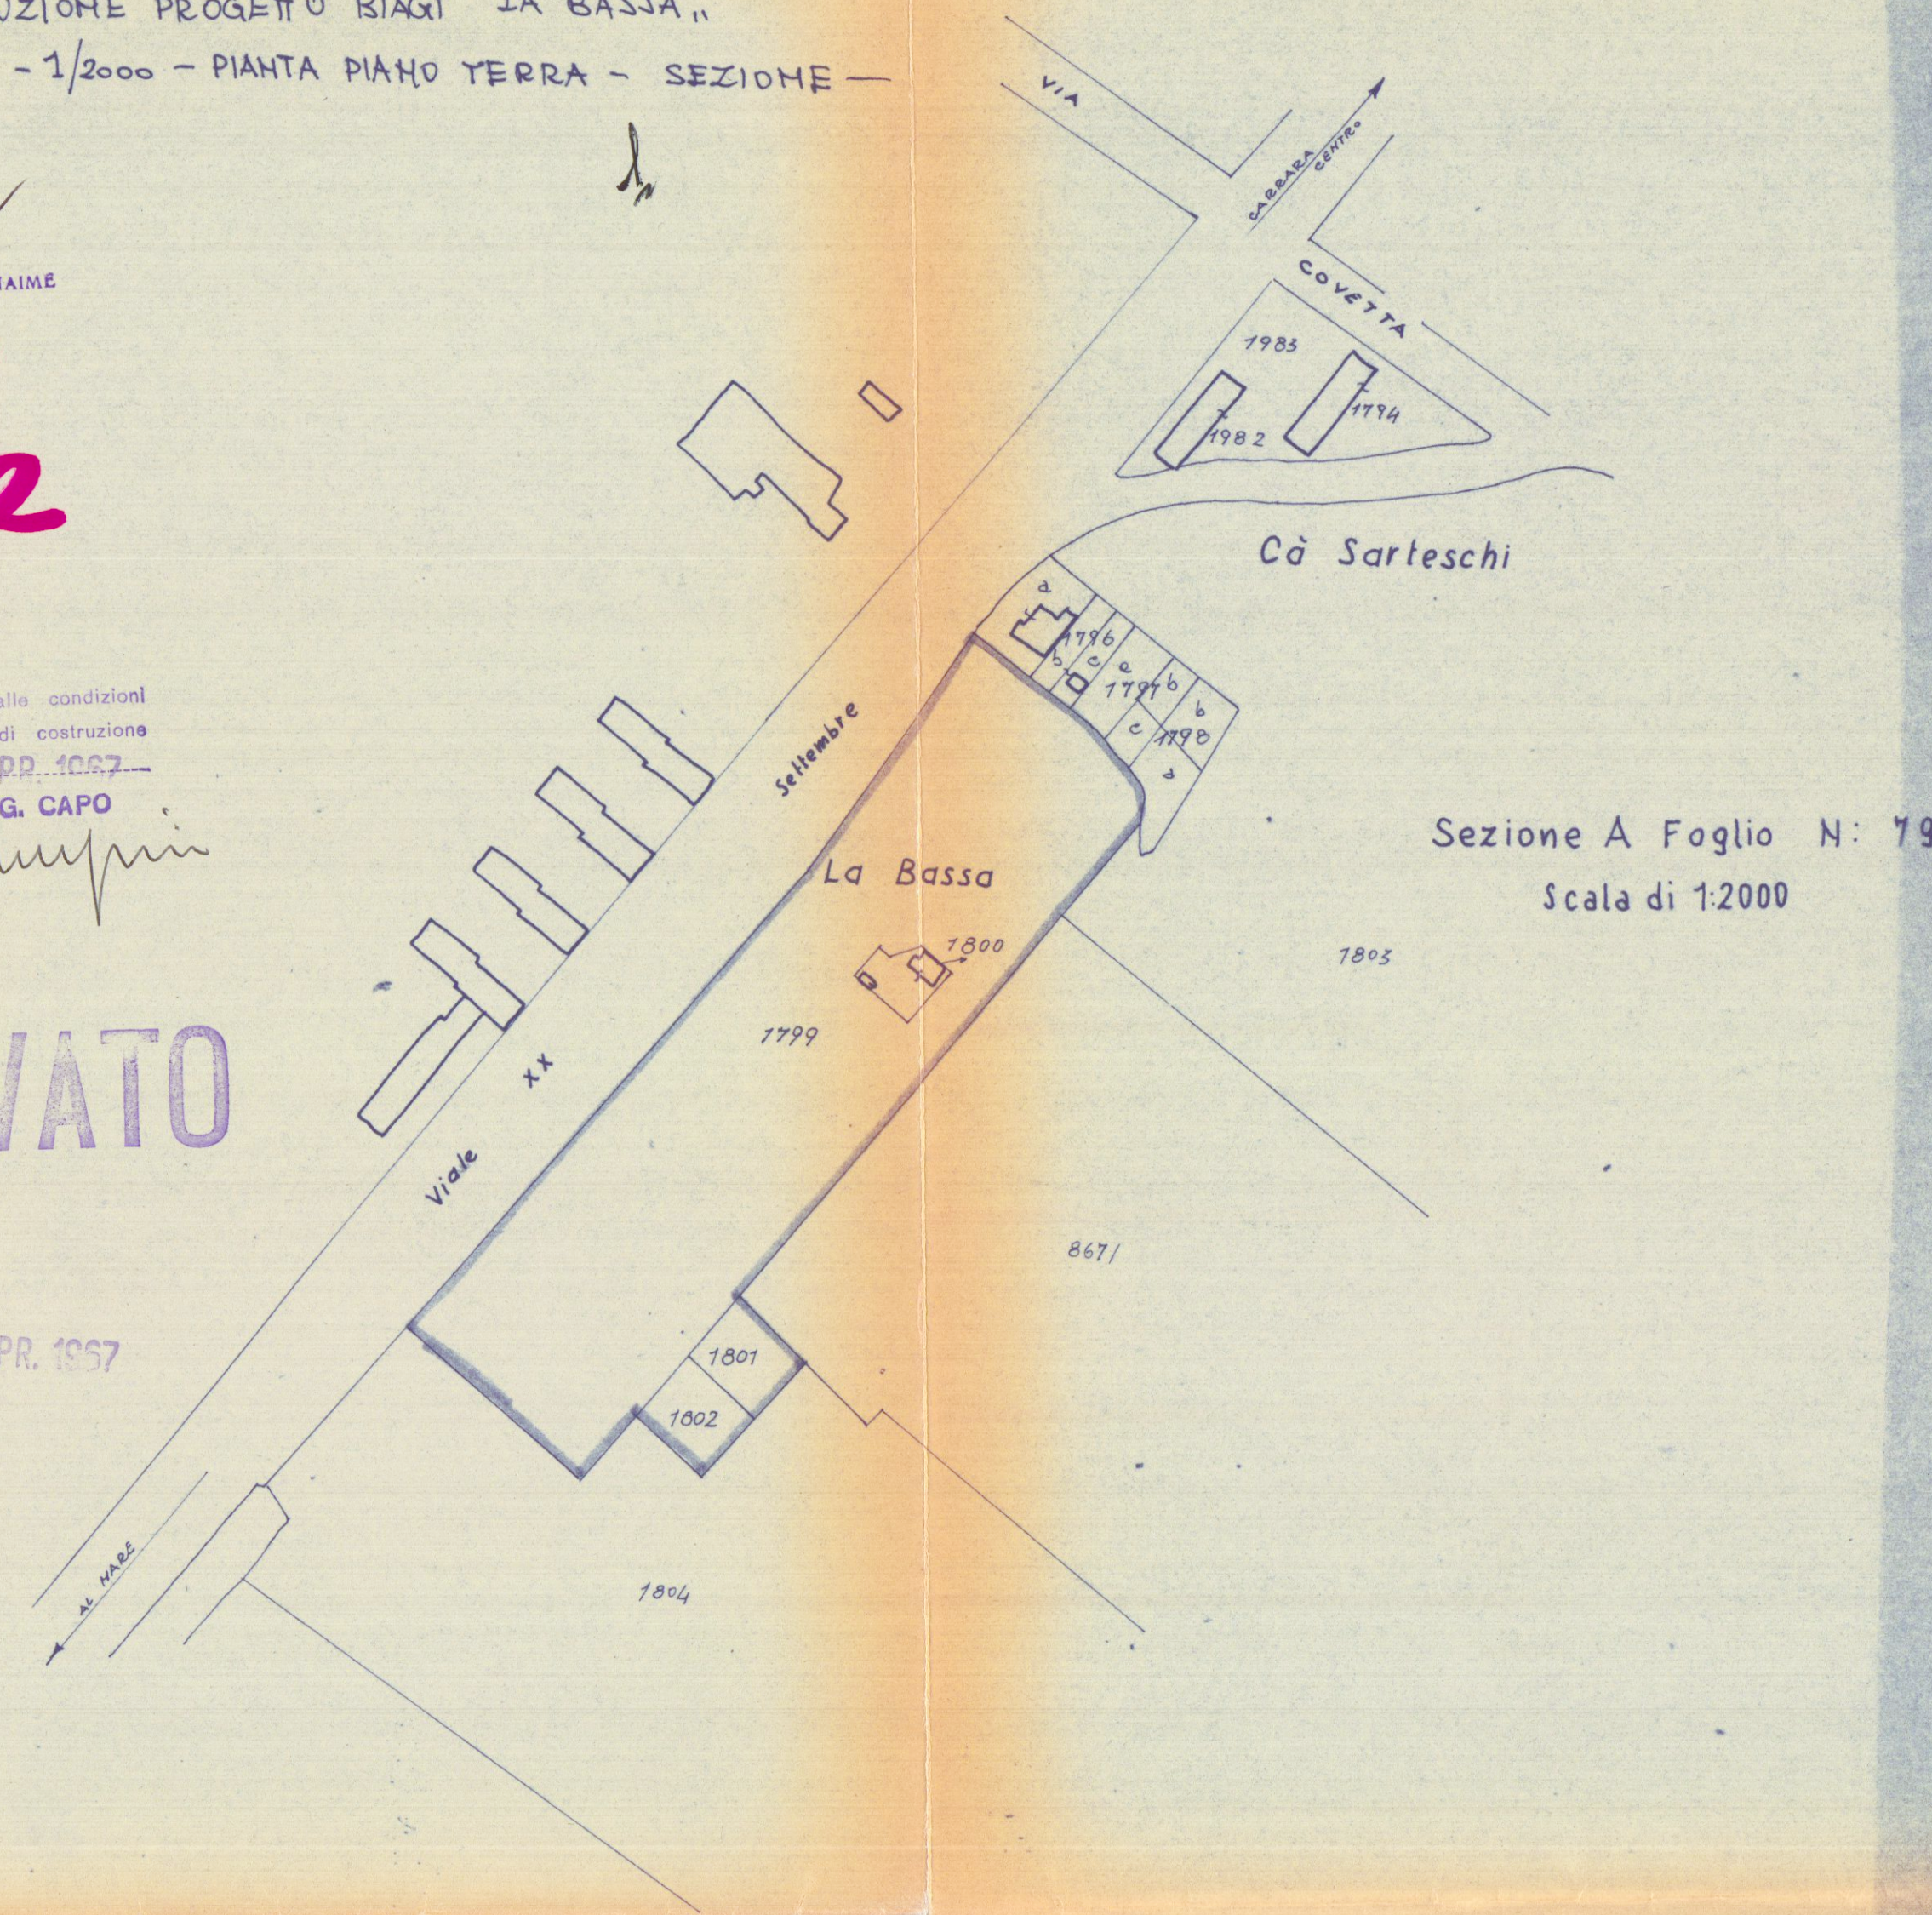

Sezione A Foglio N: 79
Scala di 1:2000

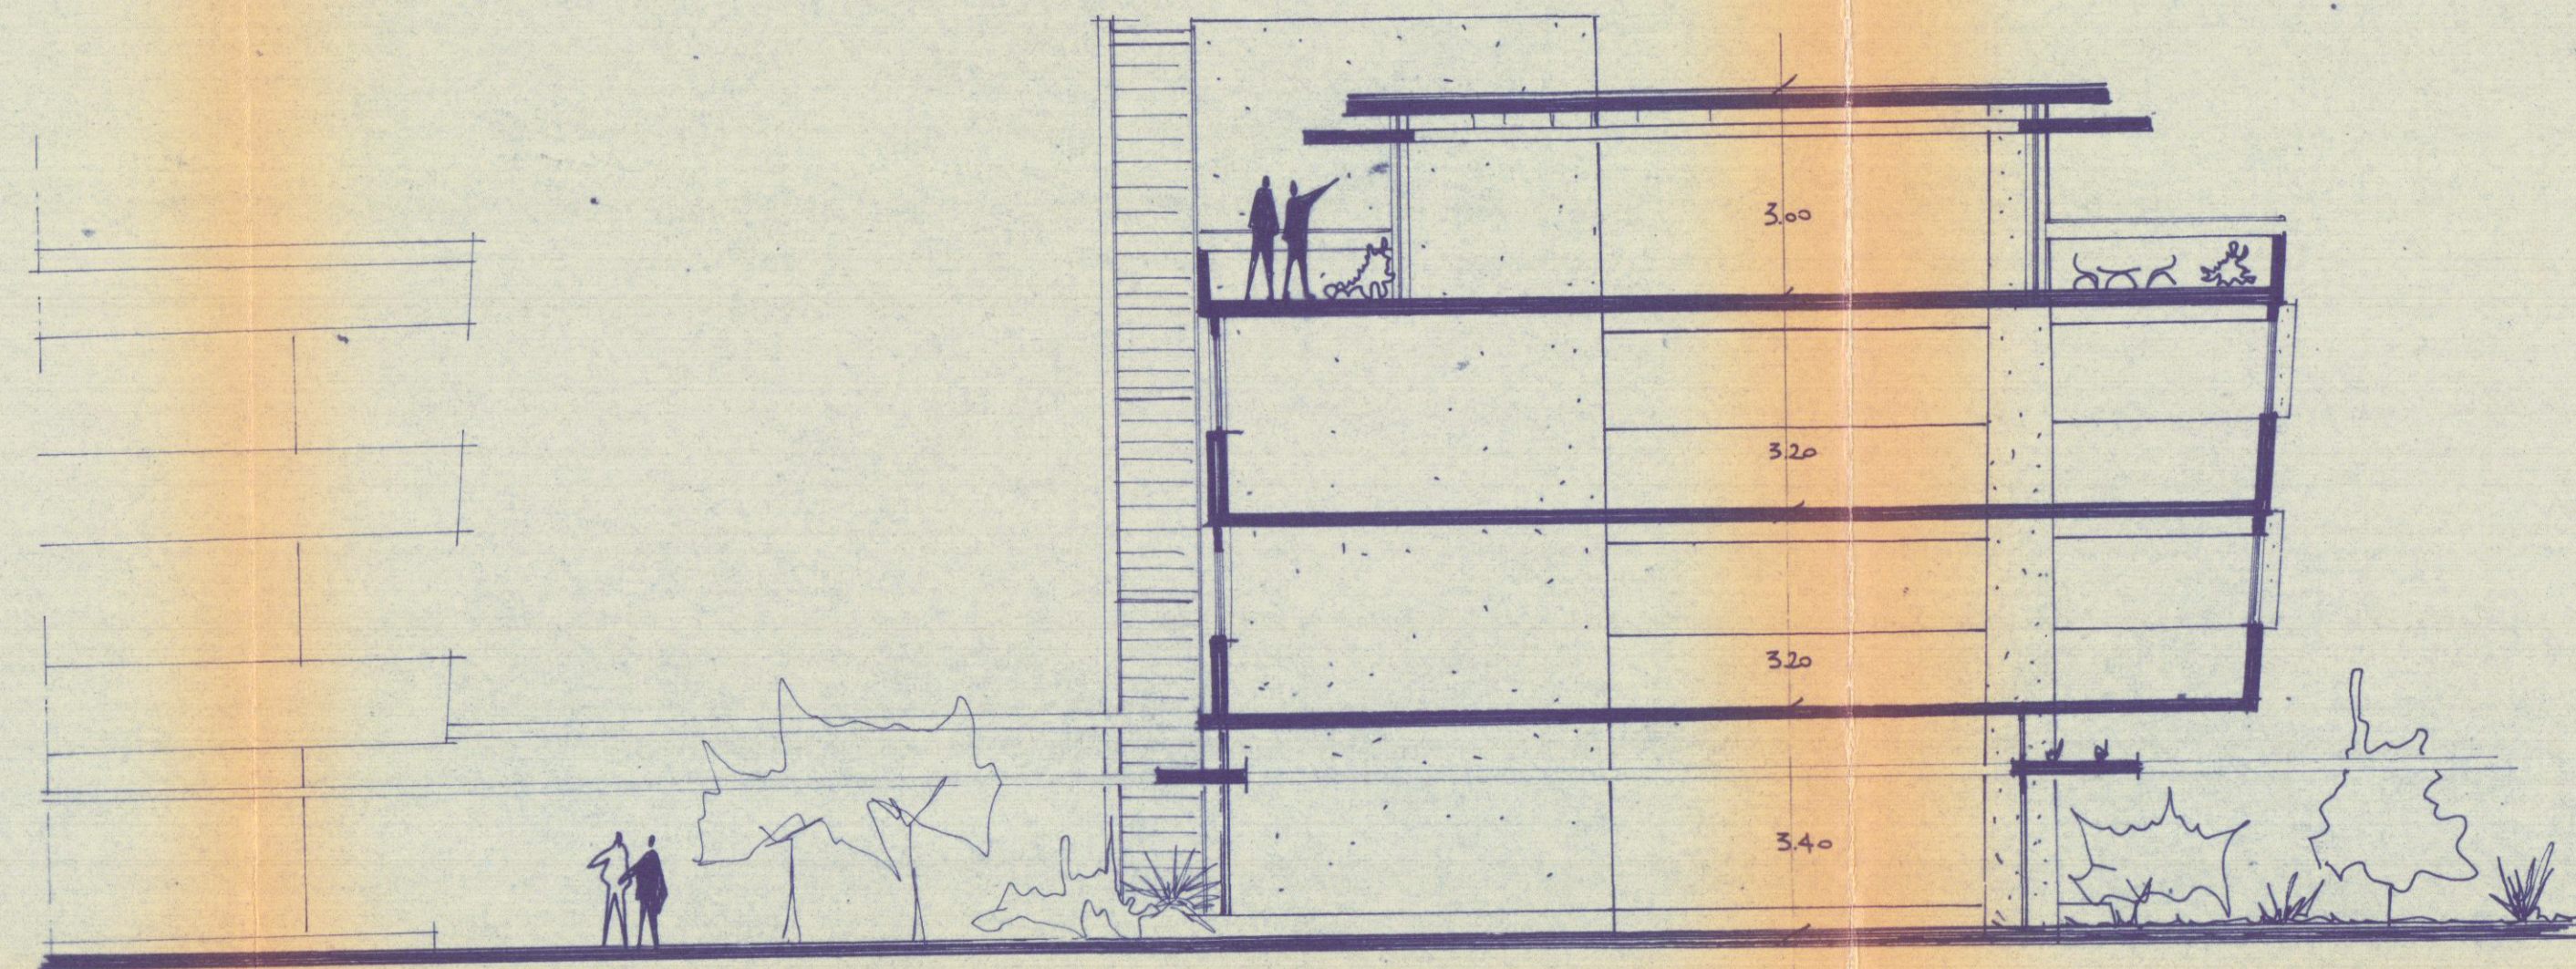

SEZIONE SCHEMATICA

