

TAV. n° 1 **VARIANTE PLANIVOLUMETRICA IN CORSO D'OPERA**
AL PROGETTO DI CASA DI CIVILE ABITAZIONE COME
DA CONCESSIONE EDILIZIA n° 230 del 01-08-1980


di MARINA di CARRARA via LUIGI CADORNA

PROGETTISTA
ARCH. TIZIANO LERA
c.f. LRETZN41H08B048R

PROPRIETARIO
FONTANILI GIOVANNI
c.f. FNT GNN 45T18B832Z

PLANIMETRIA SCALA 1:500 E CALCOLI

31 DIC. 1983

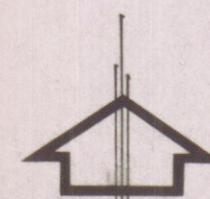


3 VARIANTE
APPROVATO
CONTROLLATO IL TECNICO
17 SET. 1984

VARIANTE
Approvato dal Sindaco alle condizioni
della concessione edilizia originaria
n. 230 del 1/8/80
CARRARA, li 17 SET. 1984

L'INGEGNERE CAPO


V. Caporali

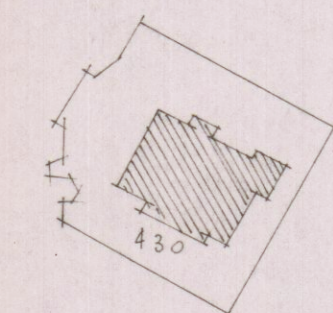


PLANIMETRIA Foglio
SCALA 1:1.000 n° 44

ZONA PAESISTICA "A"
ALTEZZA m. 7,50
DIST. CONF. m. 10,00
RAPP. COPERTURA 1/12
Piani 2

PLANIMETRIA SCALA 1:500

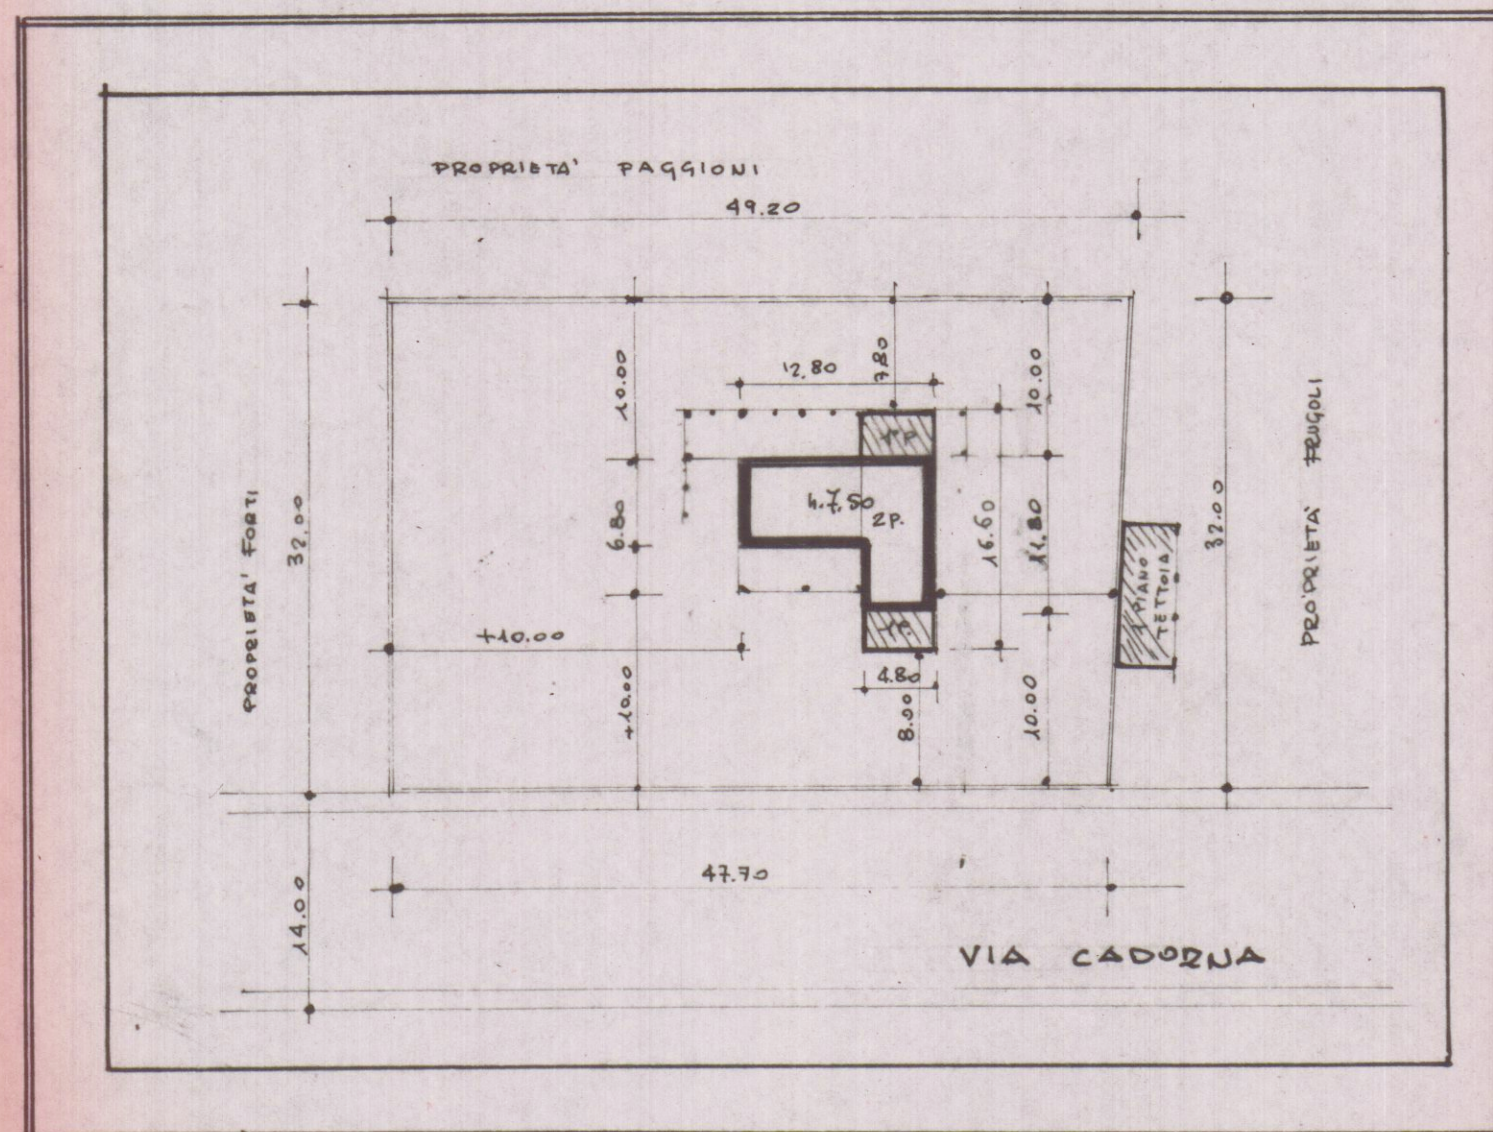

CALCOLO SUPERFICI E VOLUMI

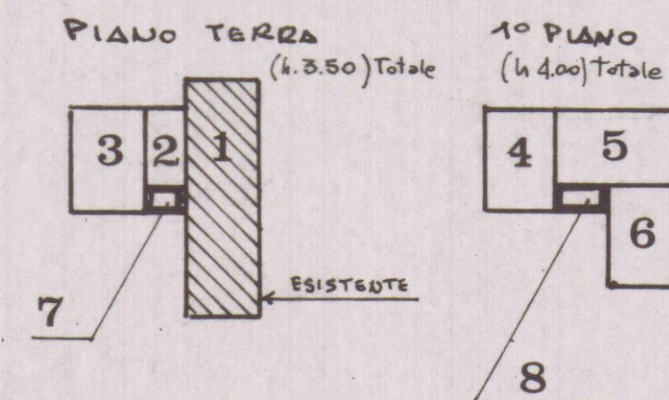

ESISTENTE	
1	$1660 \times 480 = M^2 7968 \times 350 = M^3 278,88$
APPROVATO (2° VARIANTE)	
2	$480 \times 250 = M^2 1200 \times 350 = M^3 42,00$
3	$680 \times 550 = " 3744 \times " = " 131,04$
4	$680 \times 550 = " 3744 \times 400 = " 149,76$
5	$700 \times 480 = " 3504 \times " = " 140,16$
6	$700 \times 480 = " 3360 \times 300 = " 100,80$
M³ 842,64	
IN AMPLIAMENTO (3° VARIANTE)	
7	$230 \times 200 = M^2 460 \times 350 = M^3 16,10$
8	$230 \times 200 = " 460 \times 400 = " 18,40$
M³ 34,50	

TOTALE SUP. COPERTA 1+2+3+7. M² 133,72 RAPPORTE 1/12-
(PIANO TERRA)
TOTALE SUP. COPERTA 4+5+6+8 = M² 100,68 RAPPORTE 1/15
(PRIMO PIANO)

M³ 877,14 VOLUME FUORI TERRA
309,19 VOLUME SCANTINATO INTEGRATO
1186,33 VOLUME TOTALE