

1

27 MAG 1980

PROGETTO 2 SOLUZIONE



DI UN FABBRICATO DI CIVILE ABITAZIONE

a b DA ERIGERSI IN
VIA CAMPO D'APPIO - AVENZA -

PROPRIETÀ: DAZZI LORENZO E MARIA



- ZONA B
DIPINTI 6
H: 21 mt.
INDICE: 5 mc/mq
(V. ART. 3 NORME TECNICHE P.R.G.C.)
 - ZONA C
 - ZONA F
 - ATTREZZ. COLL.
 - VERDE PUBBL.
 - ZONA D
 - P.E.P.
- STRALCIO PLANIMETRICO DI P.R.G. - 1:2000

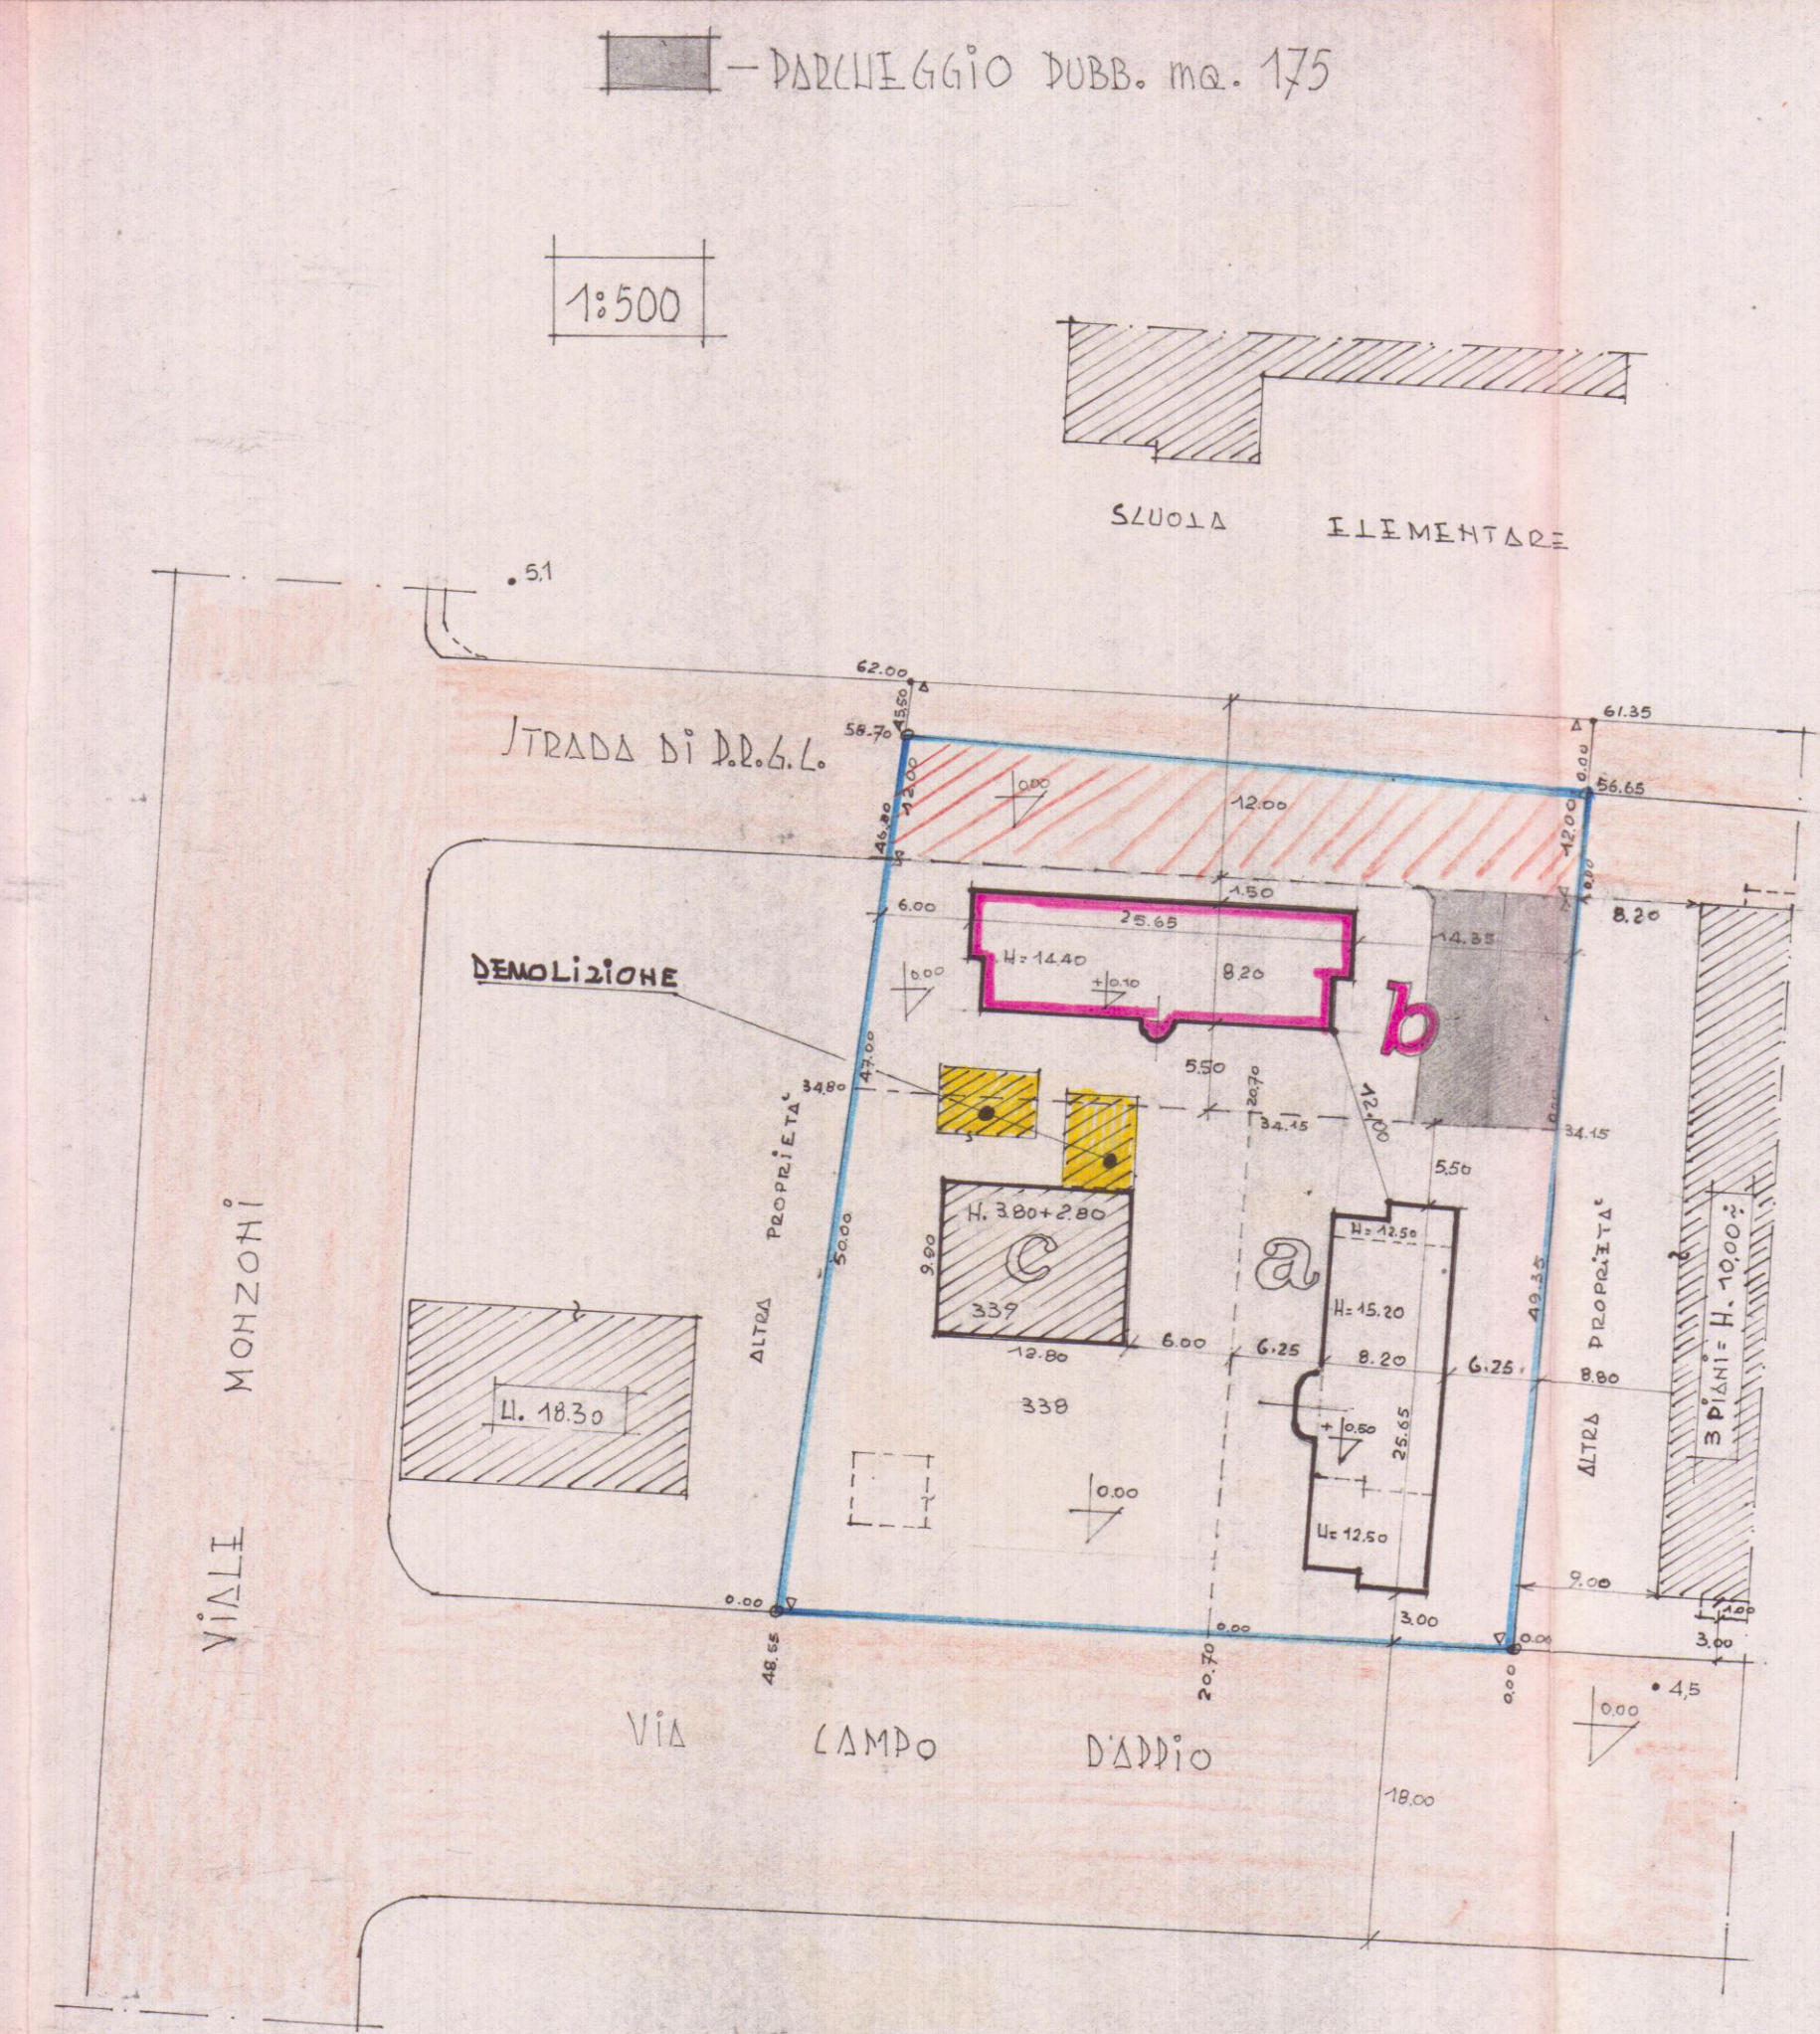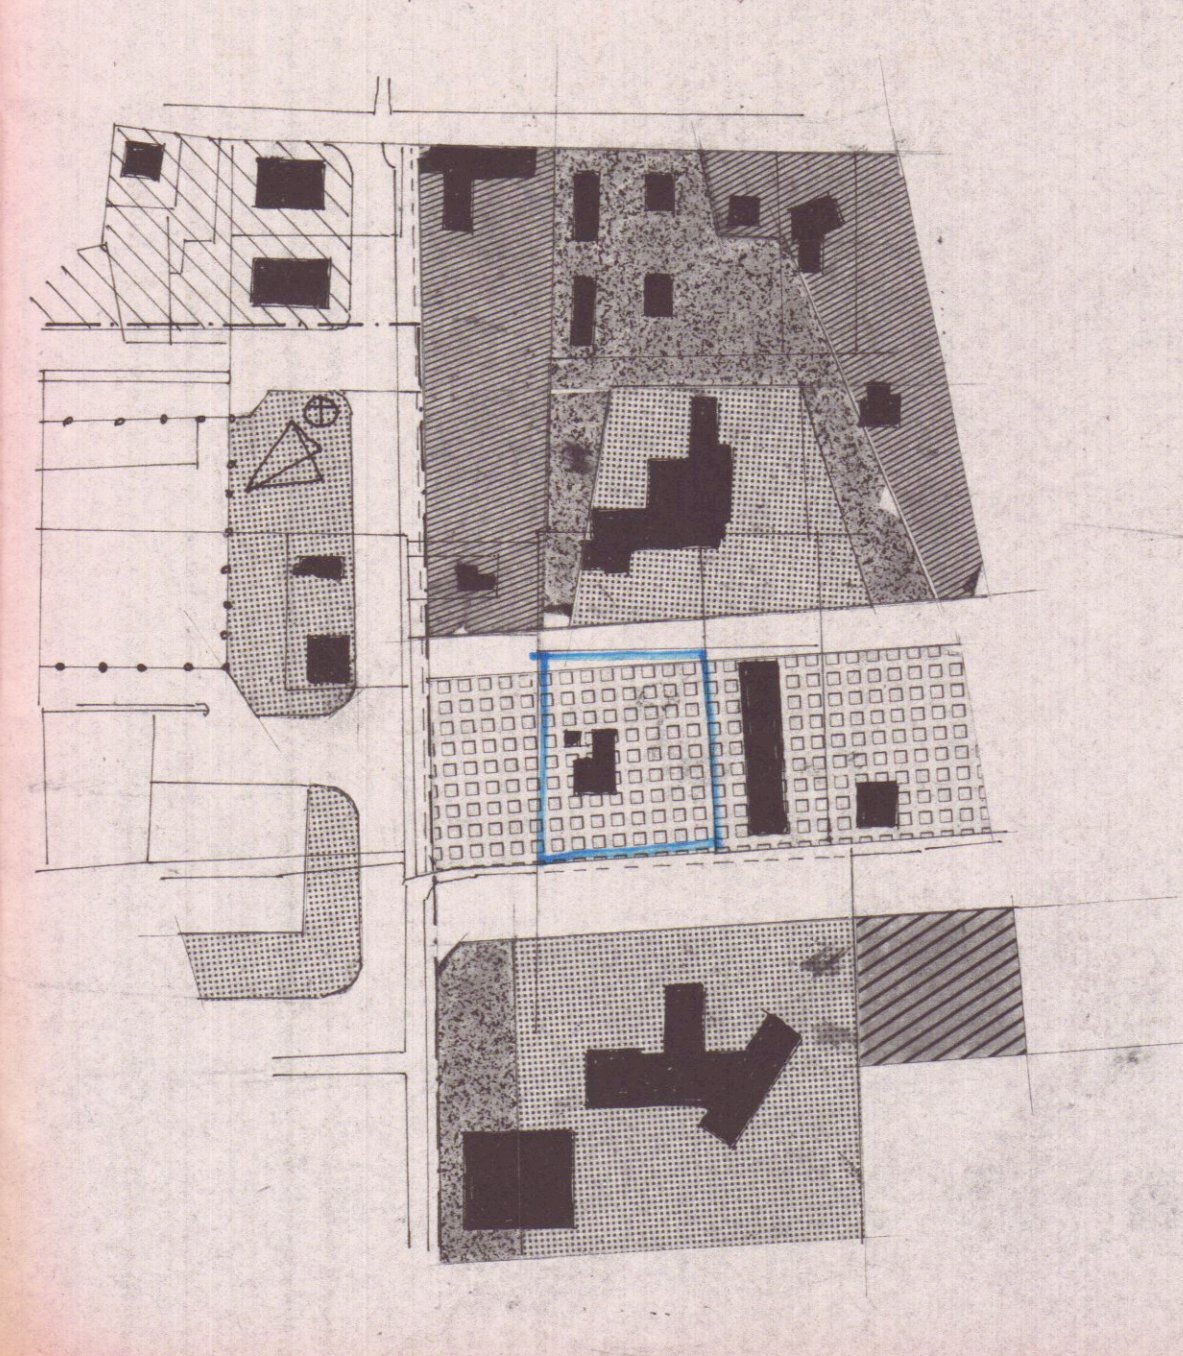

SCHEMA DEI VOLUMI

ESISTENTE:

- D. 1°: 12.80 x 9.90 = mq. 127.00 x 3.80 h. = mc. 482.50
- D. 1°: 12.80 x 9.90 = mq. 127.00 x 2.80 h. = mc. 355.50
- VOLUME FABB. C = mc. 838.00

D. 1°-2°-3°:

- A - 23.65 x 8.20 = mc. 193.90
- B - 2 x 3.60 x 0.60 = mc. 4.30
- C - 2 x 4.00 x 1.20 = mc. 9.60
- D - 2 x 4.60 x 1.00 = mc. 9.20
- mq. 247.00 x h. 12.50 = mc. 2.712.50
- E - ASCENSORE = mc. 4.00 x h. 12.50 = mc. 50.00
- F - INGRESSO = mc. 6.00 x h. 3.20 = mc. 19.00
- mc. 2.781.50

D. 4°:

- A - 15.70 x 8.20 = mc. 128.75
- B - 2 x 3.60 x 0.60 = mc. 4.30
- C - 4.60 x 0.75 = mc. 3.45
- D - ASCENSORE = mc. 4.00
- mq. 140.50 x h. 2.70 = mc. 379.50
- VOLUME FABB. A = mc. 3.161.00

D. 1°-2°-3°-4°:

- A - 23.65 x 8.20 = mc. 193.90
- B - 2 x 3.60 x 0.60 = mc. 4.30
- C - 2 x 4.00 x 1.20 = mc. 9.60
- D - 2 x 4.60 x 1.00 = mc. 9.20
- E - ASCENSORE = mc. 4.00
- mq. 221.00 x h. 12.00 = mc. 2.652
- VOLUME FABB. B = mc. 3.127

FABBRICATO

- a = mc. 3.161
- b = " 3.127
- c = " 838
- VOLUME ... = mc. 7.126

INDICE FABBRICABILITÀ

mc. 7.126
mq. 2.380 = 3