



Dott. FILIPPO MENCONI - ARCHITETTO

M. di CARRARA via C. Colombo 11 tel. 631854
CARRARA via M.D'Azeglio 3 tel. 70535

c.f. MNC FPP 61C07 8832V
partita I.V.A. 00673350450

Consorzio CO.SV.A.P. - CONFARTIGIANATO

Area ex Fibronit Nazzano - Carrara

Progetto di edificio
artigianale - industriale

Riutilizzo di area
industriale dismessà

Prospetti

Luglio 2004

3

1/100





Architetto
MENCONI
Filippo


CO.SV.A.P. s.c.c.r.l.
(il Presidente
Ezio Bertazzoni)



APPROVATO

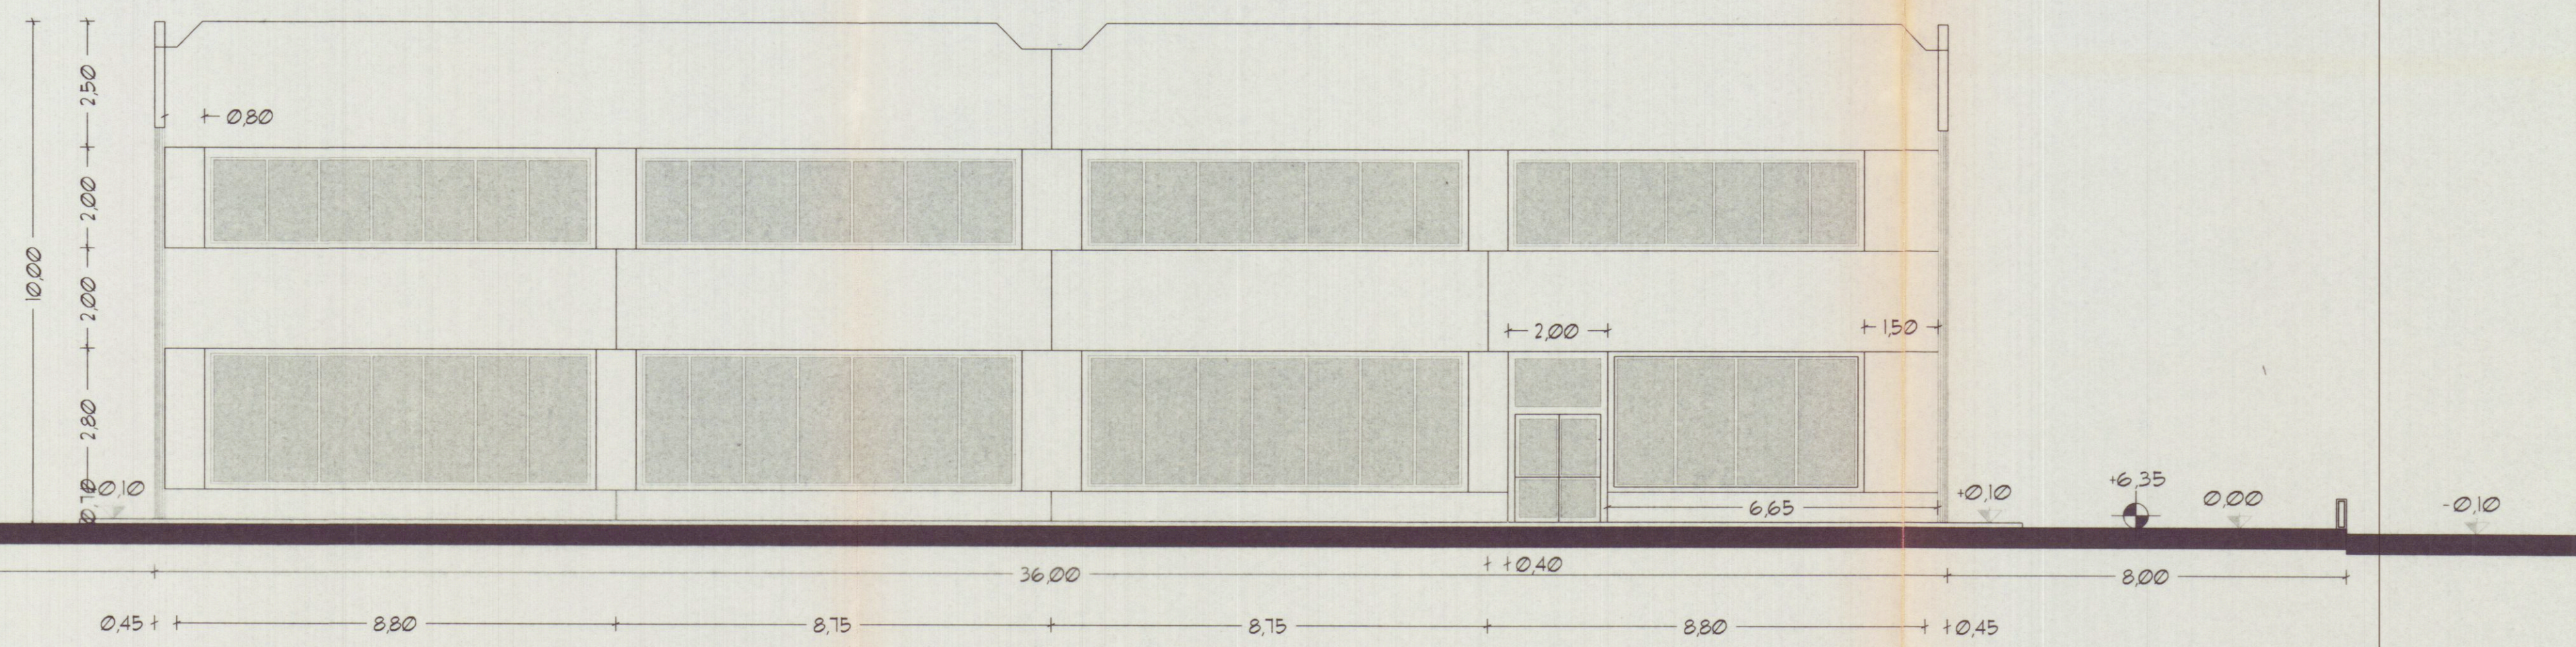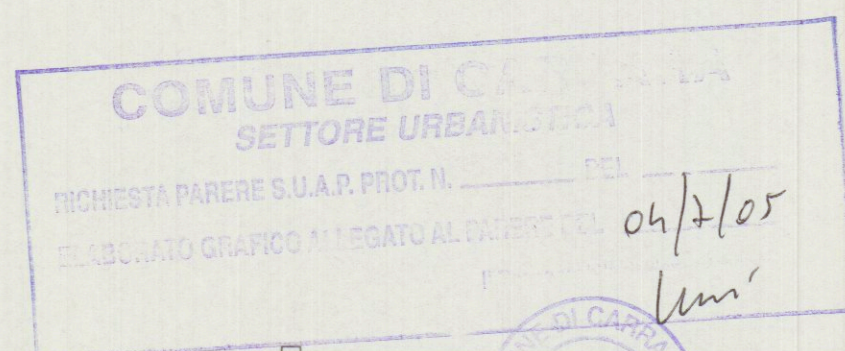

Prospetto lato Carrara

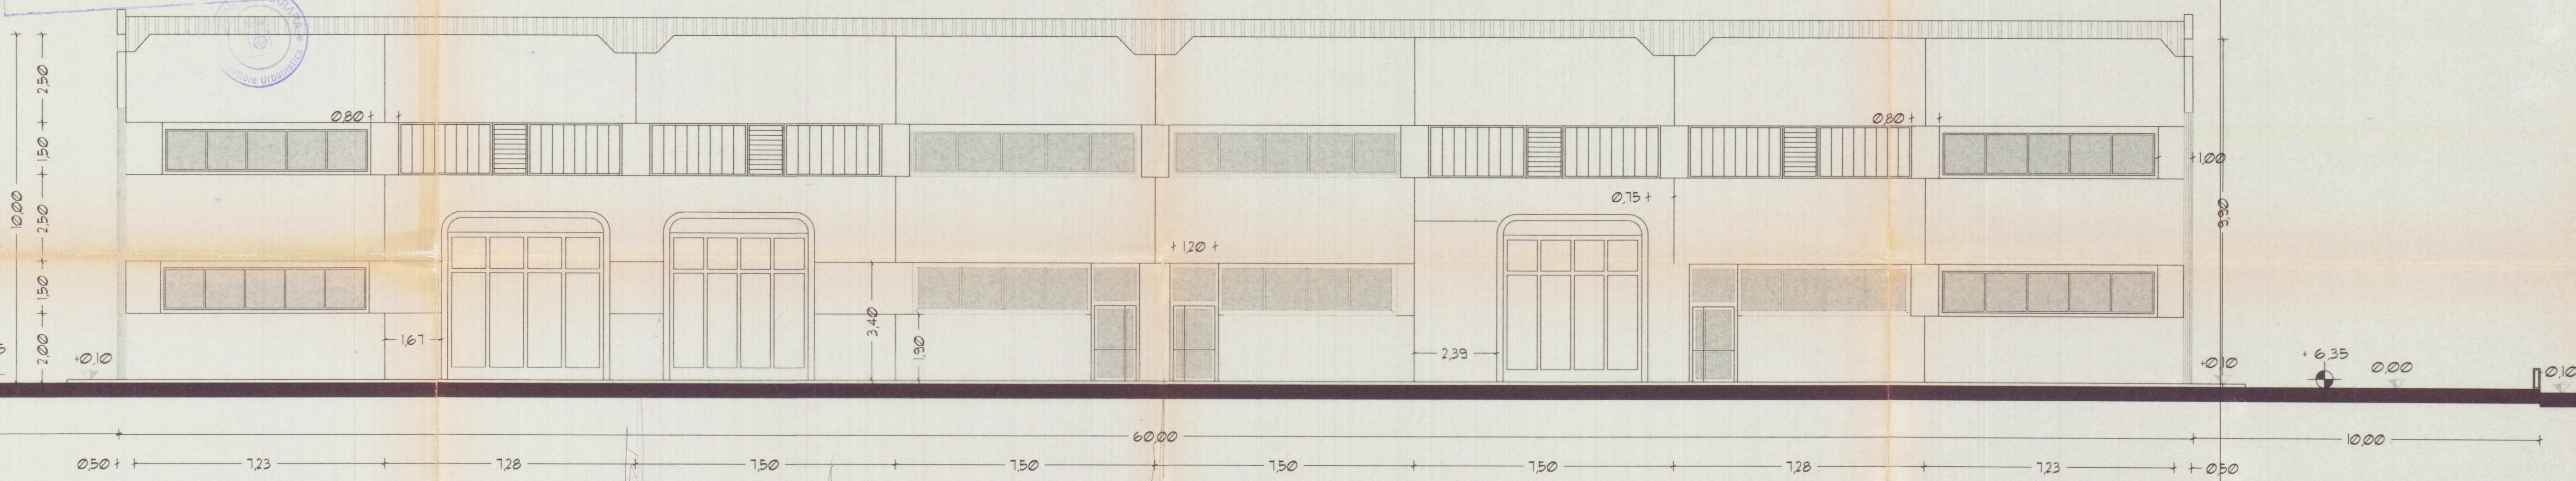

Prospetto Mare



Prospetto monti