PIANTA PIANO TERRA

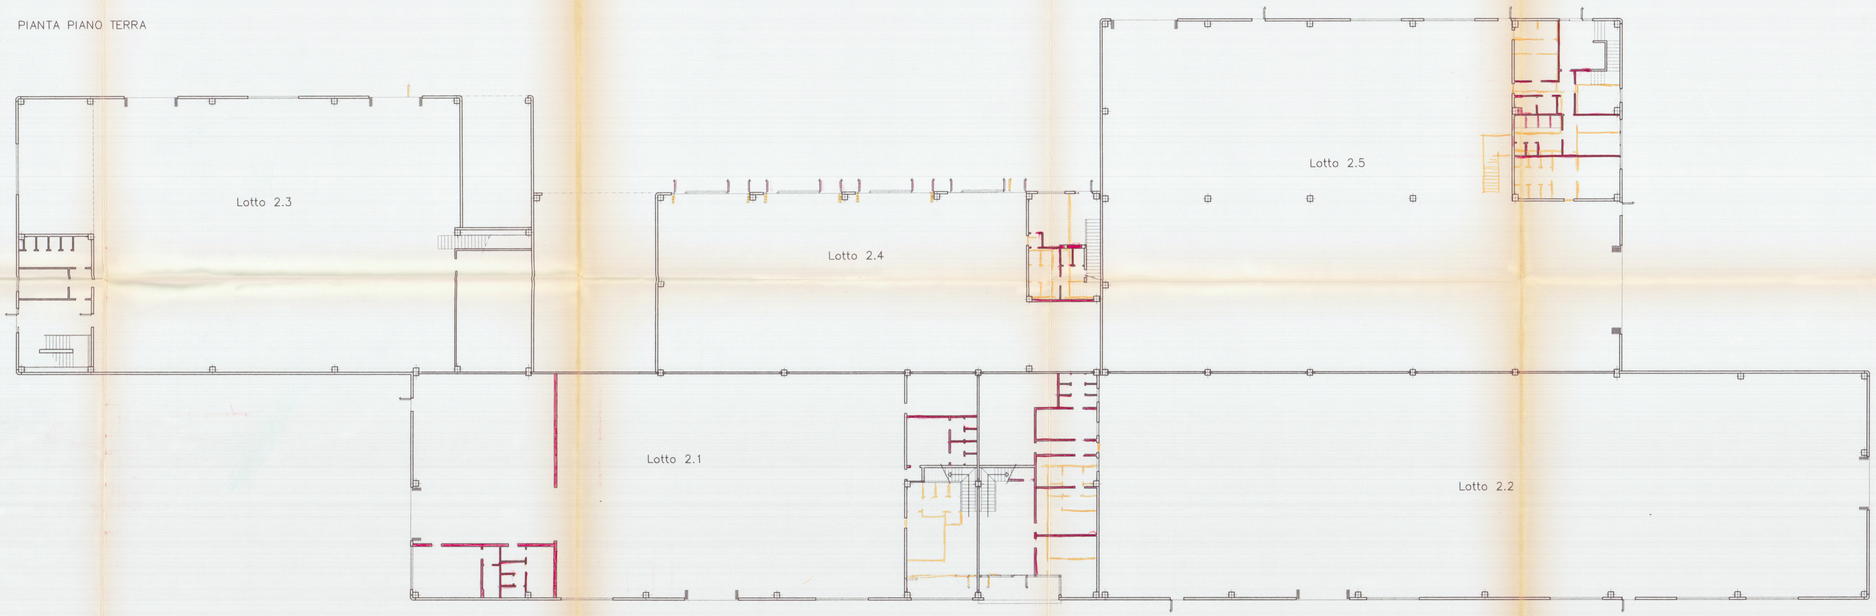

PIANTA PIANO PRIMO

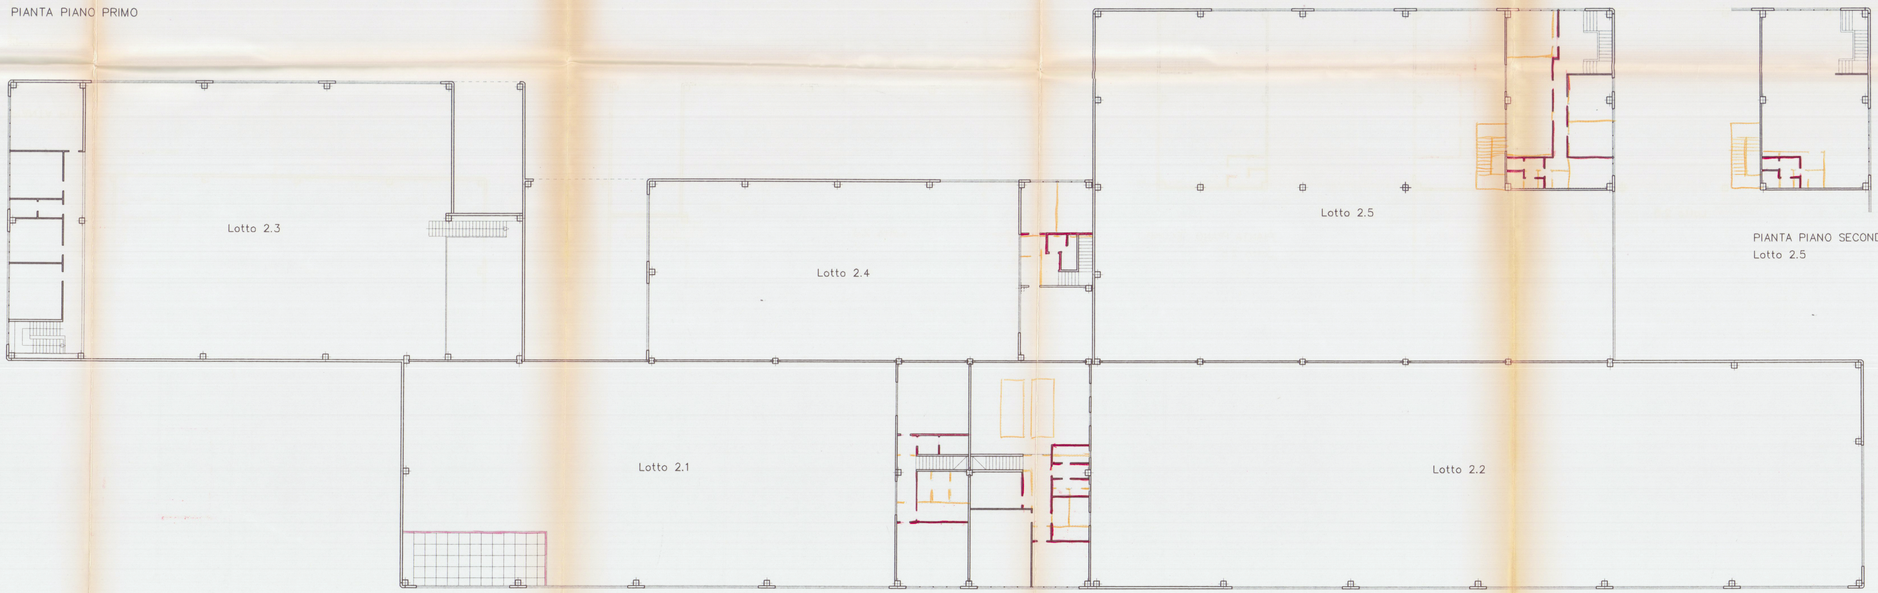

PIANTA PIANO PRIMO
Lotto 2.5

PIANTA PIANO SECONDO
Lotto 2.5

Variante

Progetto

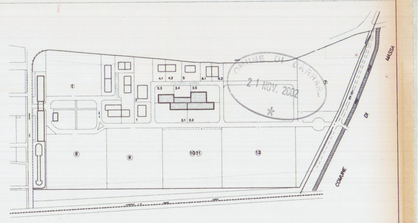

Planimetria di riferimento

PROGETTAZIONE:

Studio FRUZZETTI

COMMITTENTE:

Società Cooperativa Consortile MARMO a.r.l.

REV.	DATA	DESCRIZIONE	DISEGN.	CONTR.	APPROV.
0	11/2002		DEPETRI	G.P.FRUZZETTI	

PROPRIETA':

Società Cooperativa Consortile MARMO a.r.l.

File: 07_TERRA_PRIMO_RAFF

OGGETTO:

VARIANTE FINALE

Progetto di capannone industriale

Lotto 2

SCALA: 1:200

TAVOLA: 7

TITOLO: PIANTA PIANO TERRA E PRIMO RAFFRONTO

REV. 0