






PROSPETTO EST.

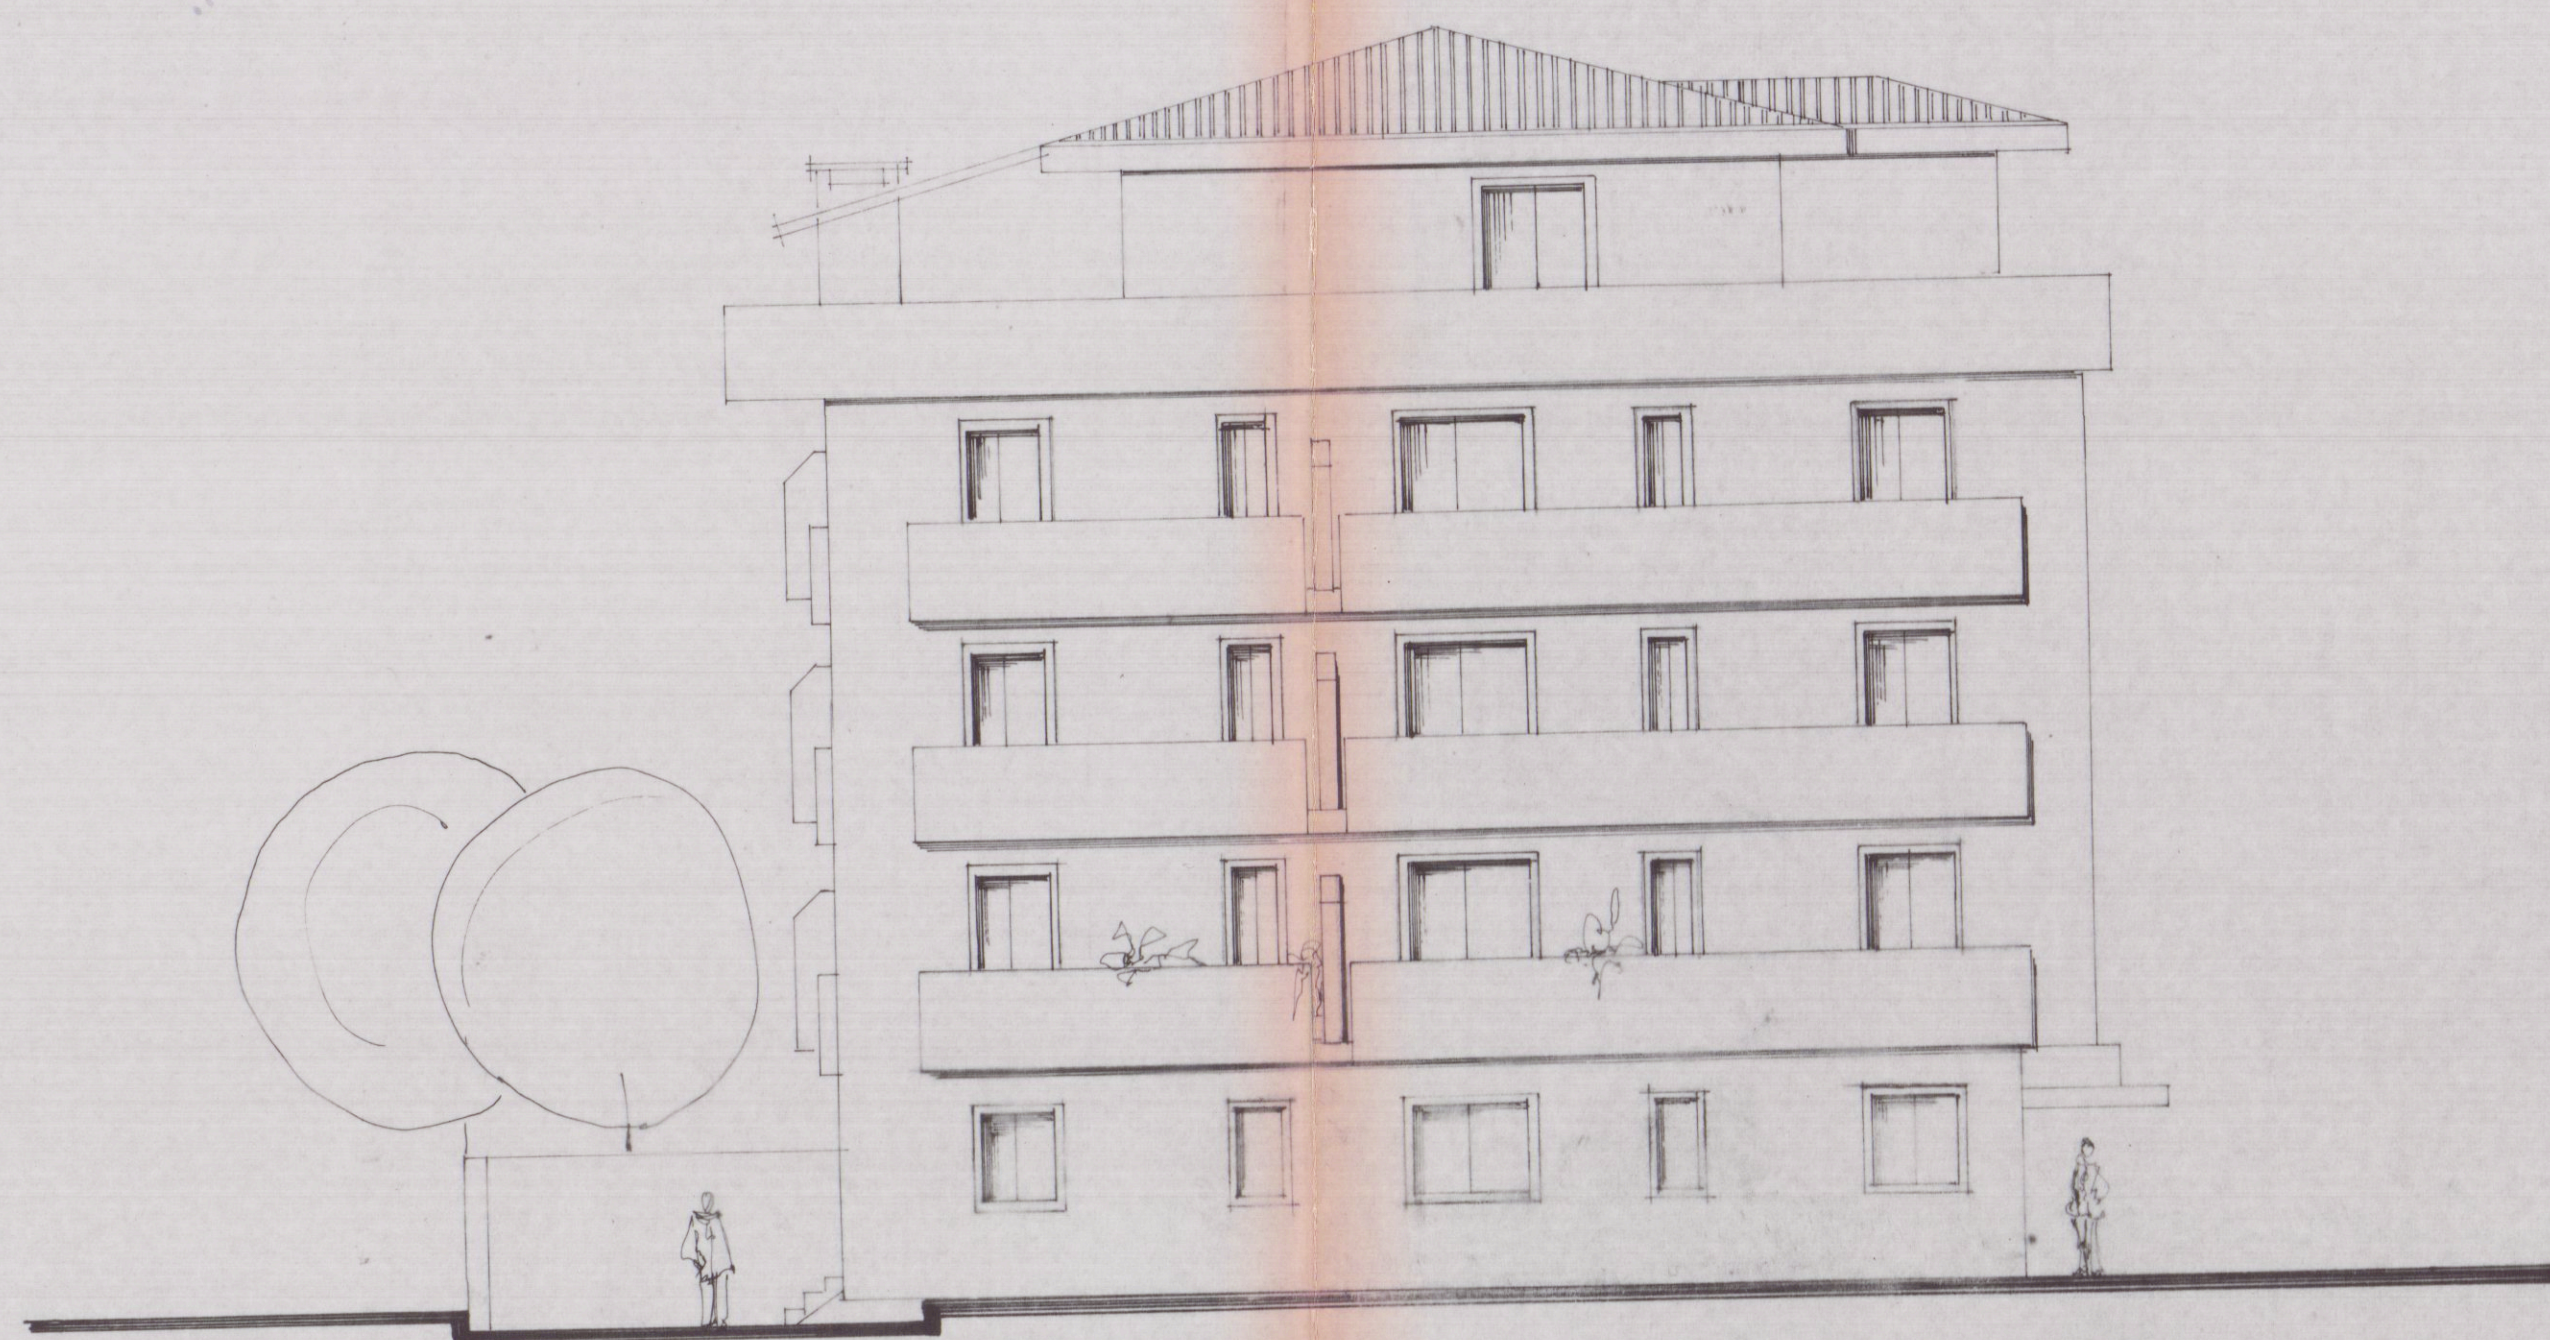

PROSPETTO SUD

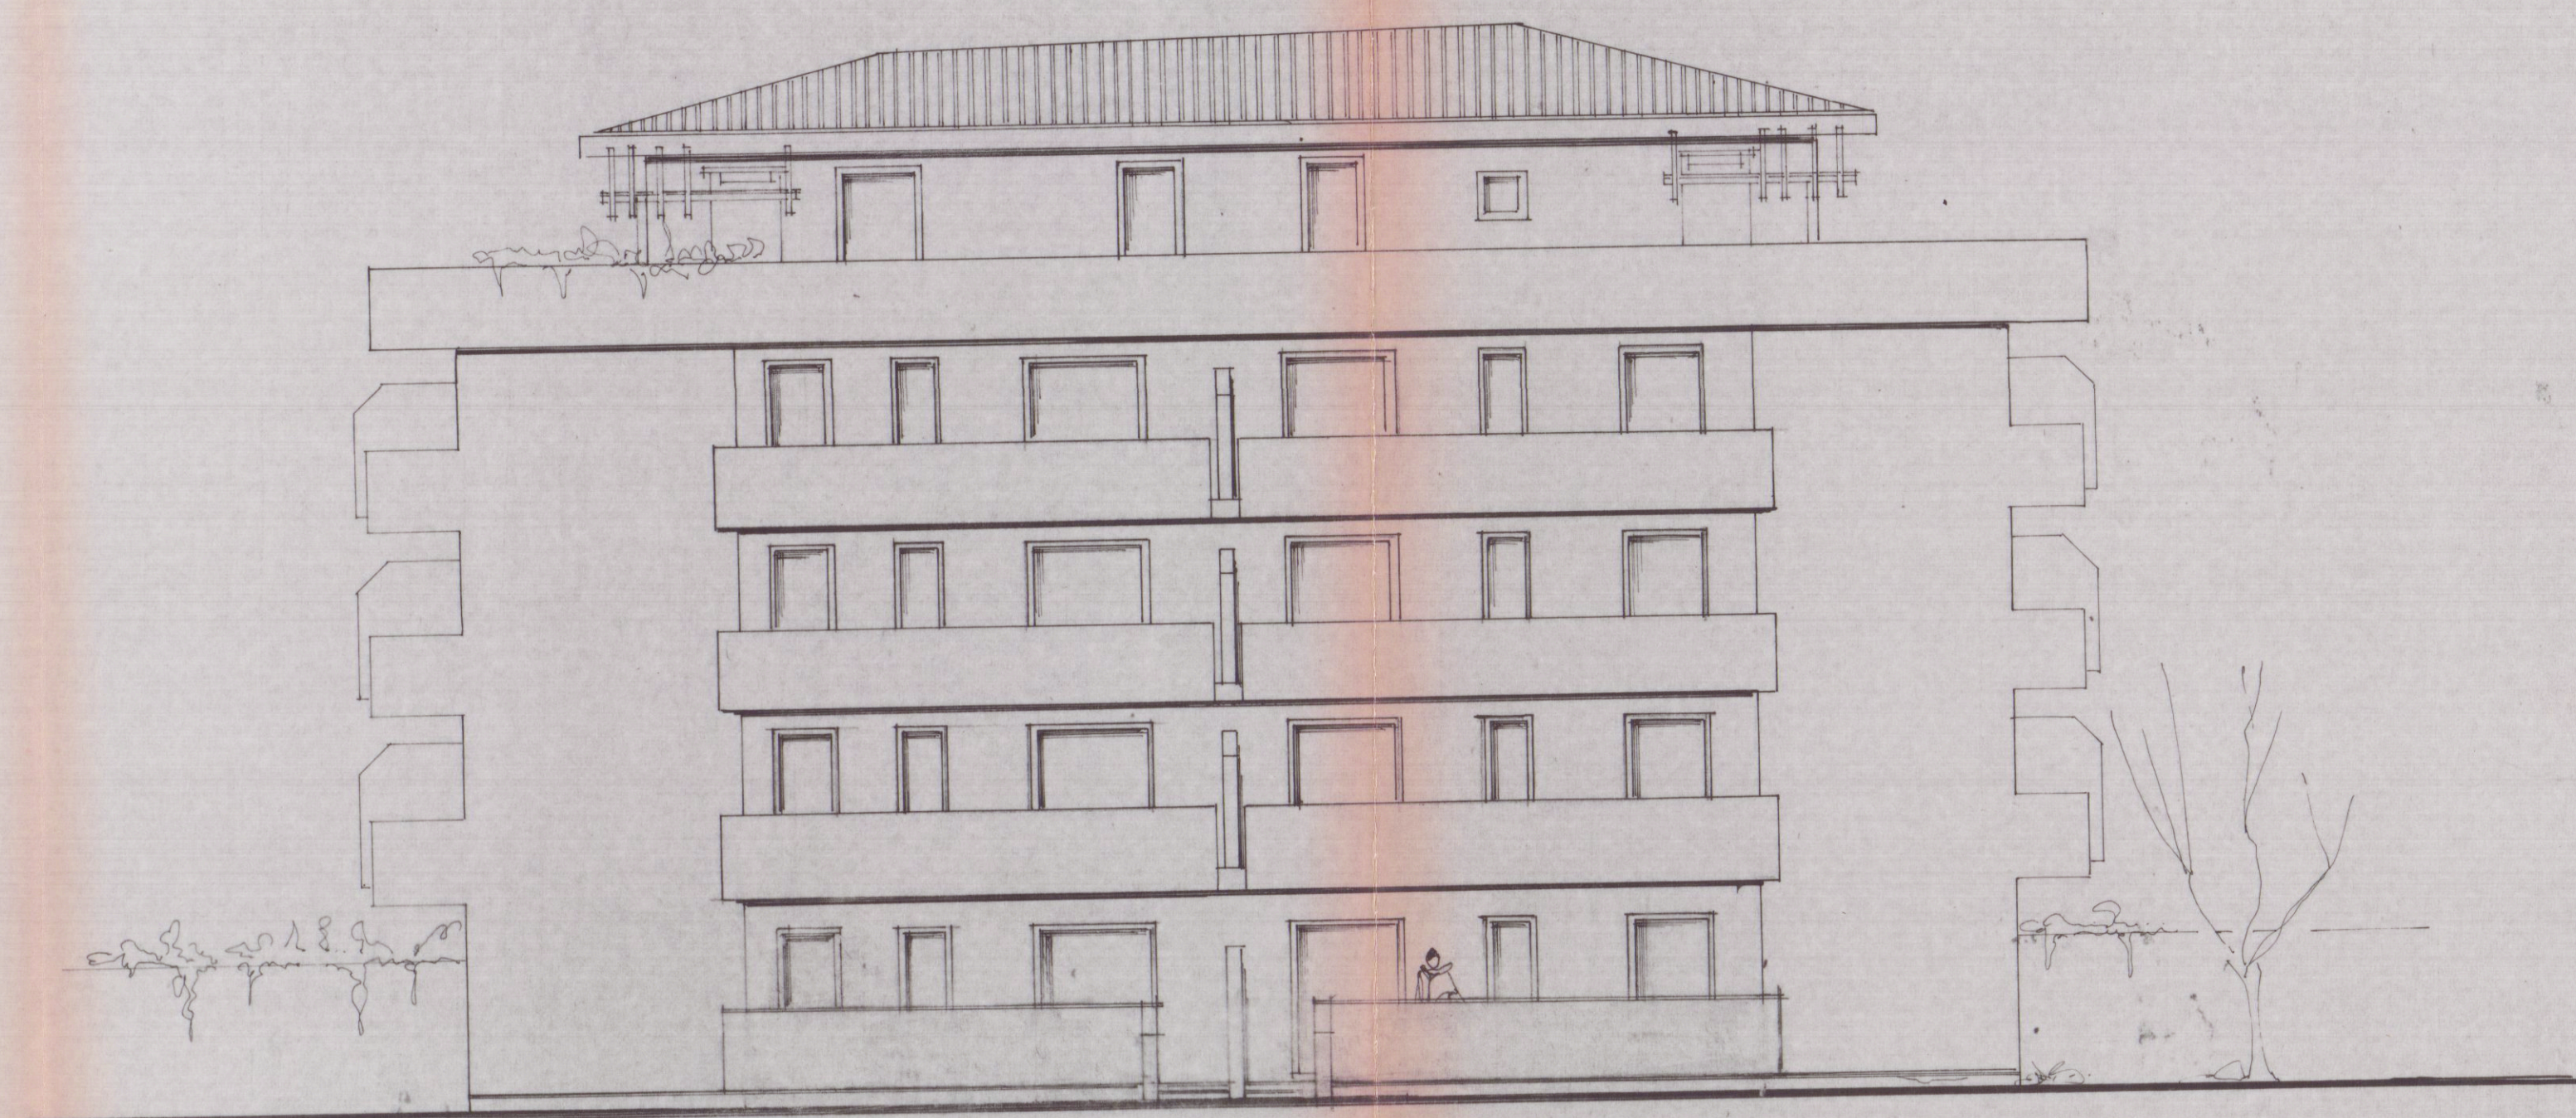

PROSPETTO NORD

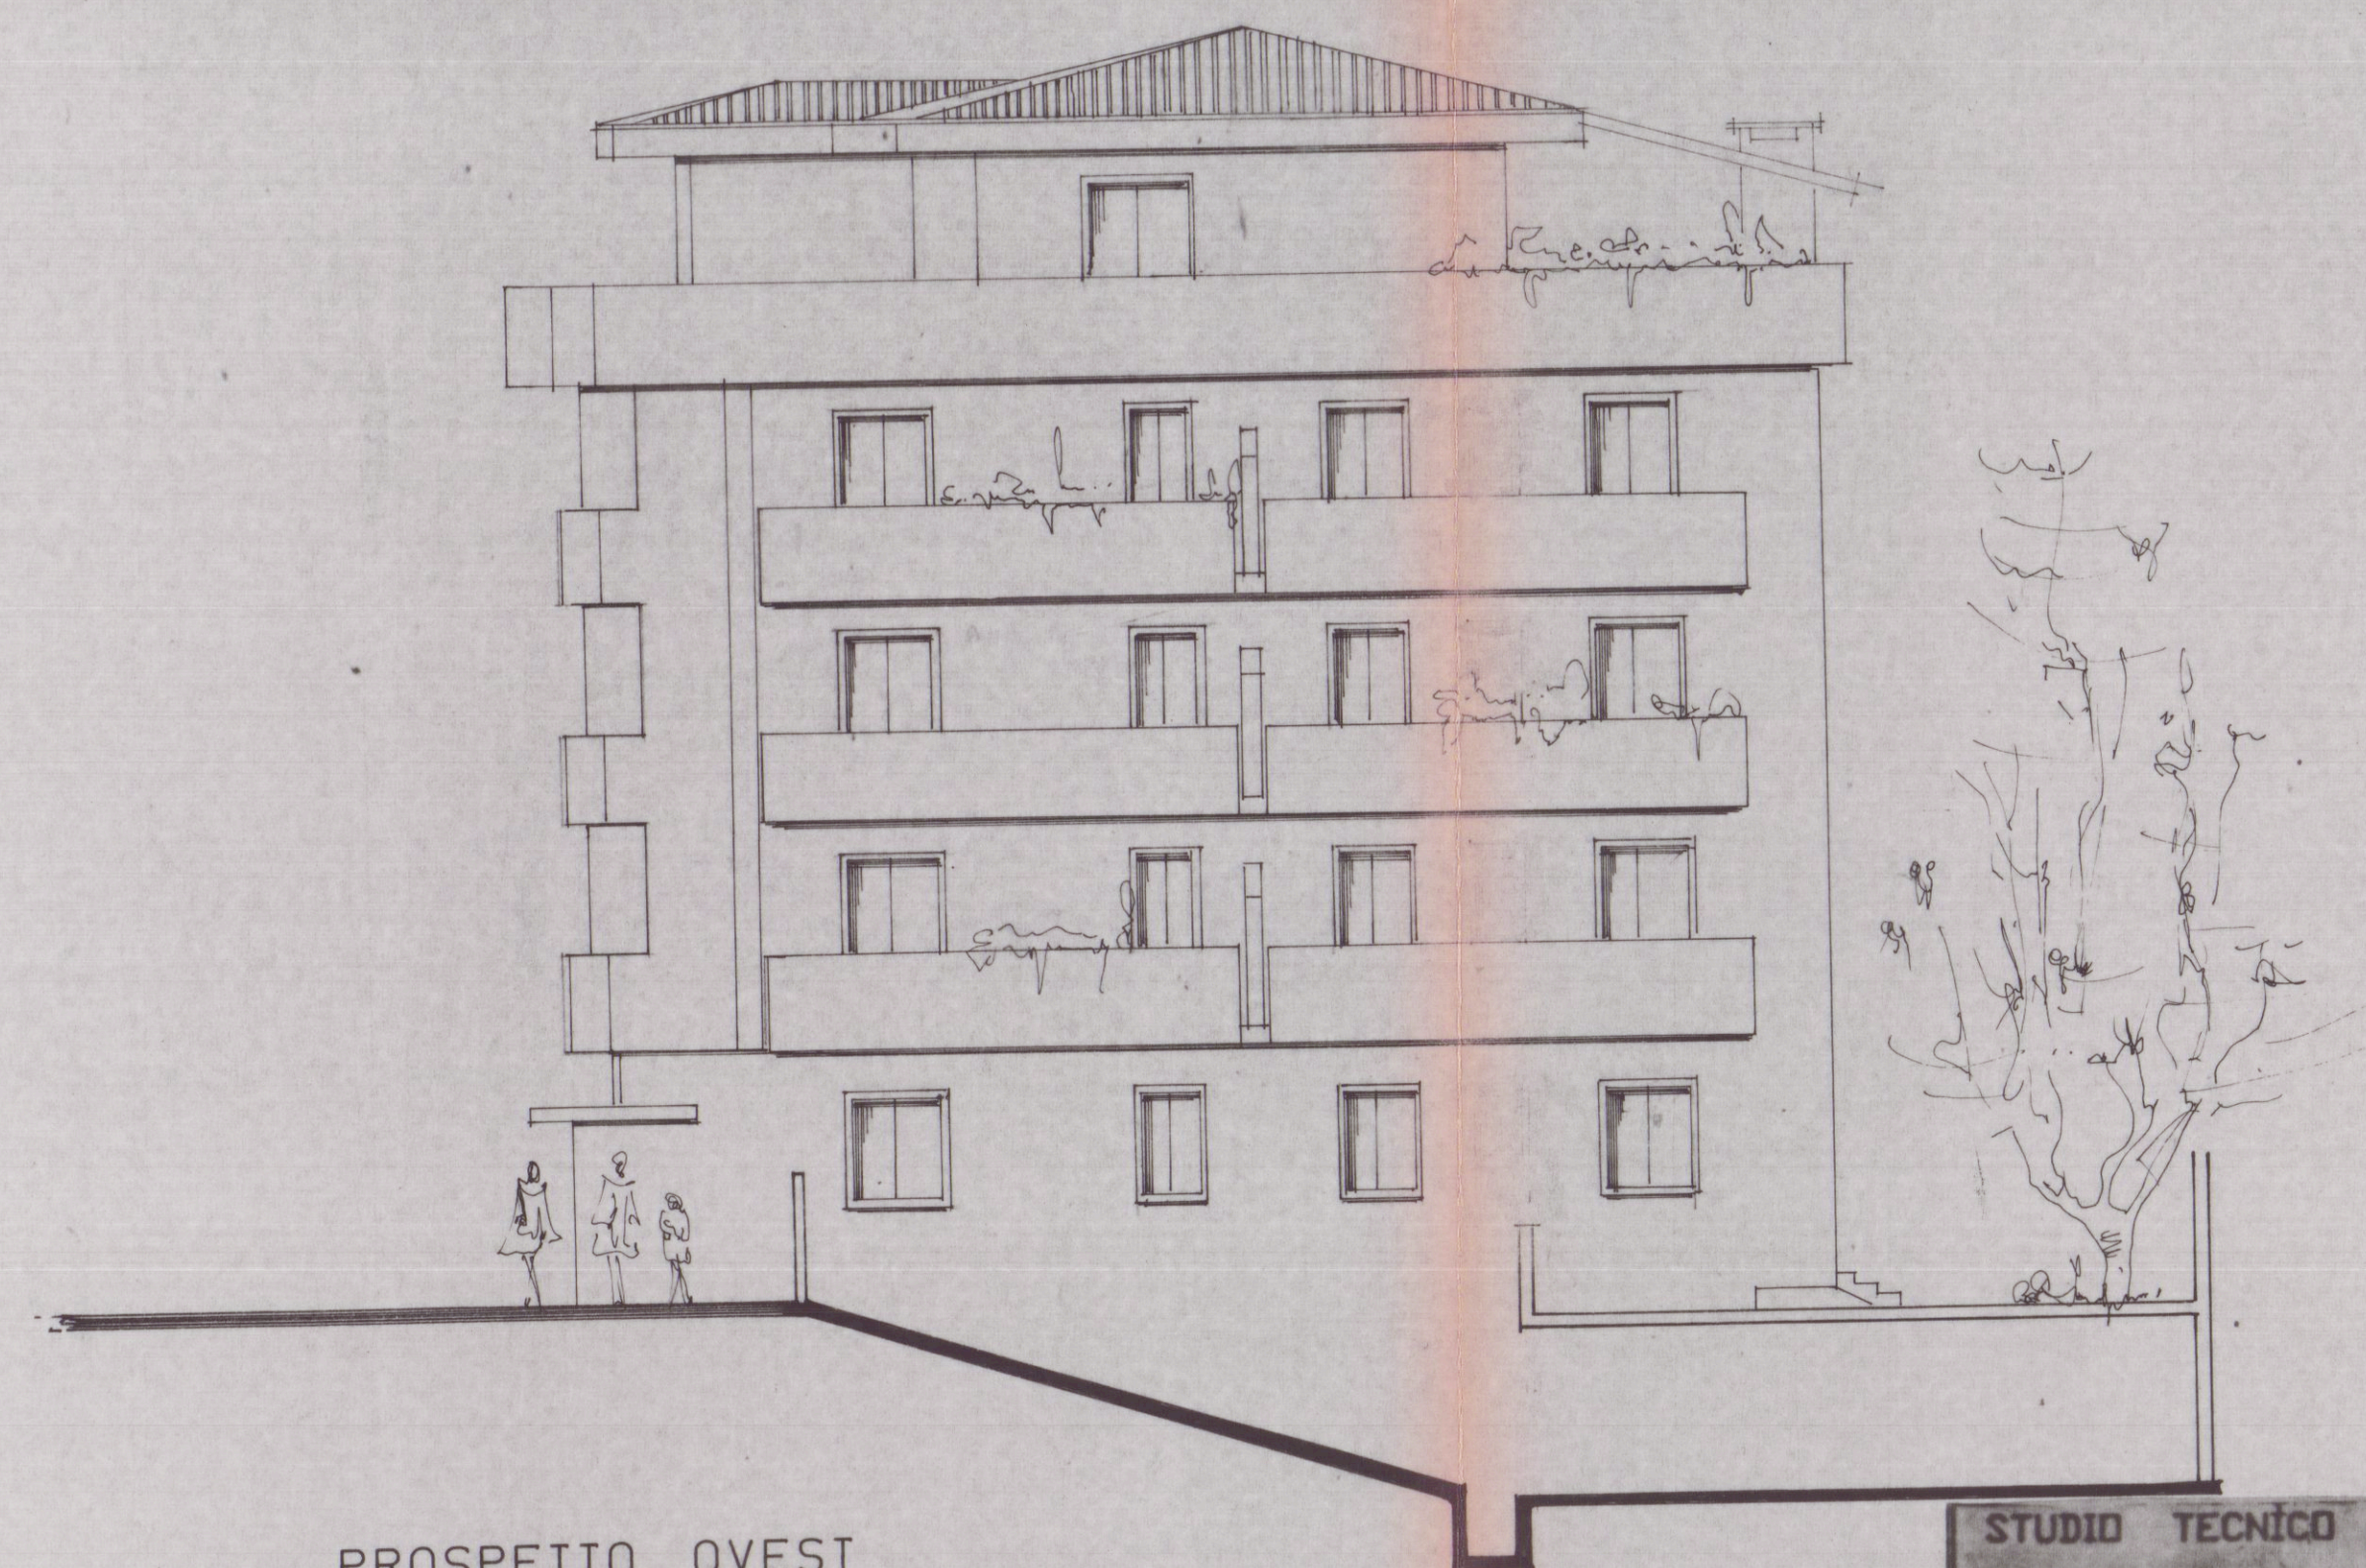

PROSPETTO OVEST

STUDIO TECNICO DOTT. ING. FABIO TELARA			
PIAZZA ALBERICA n°4 - CARRARA - TEL. e FAX. 0585/777738			
COMMITTENTE	OGGETTO	LAVORO	
NUOVA MONTUEVIE S.R.L.	PROSPETTI	VARIANTE ALLA DISTRIBUZIONE E AI PROSPETTI	
FABIO A			
TAV.	DATA	DIS.	SIGLA
		18/100	
			24 FEB. 1994