

Ubicazione: **Comune di Carrara
Piazza Matteotti - Via Roma**

Richiedente/i:
Immobiliare I.B.I. snc di Iacopini Alessandro & C.


Progetto di:
Manutenzione straordinaria - frazionamento

Contenuto Tavola:
**Pianta piano sottotetto
SUPERFICIE UTILIZZATA PER IL CALCOLO DEGLI ONERI**


Progettista: Architetto Roberto MARTELLI iscritto al n. 229 dell'Ordine degli Architetti della provincia di Massa Carrara	Dati catastali: Architetto 42 MARTELLI 41-42 Roberto	Data: 19.09.2006 Scala disegno: fuori scala Nr. Tavola 4
--	---	--

Indice	Tipo di variante	Data / Nome
Elaborazione grafica realizzata con ALLPLAN FT v.16.2 - Elaborati non riproducibili senza autorizzazione		

004176

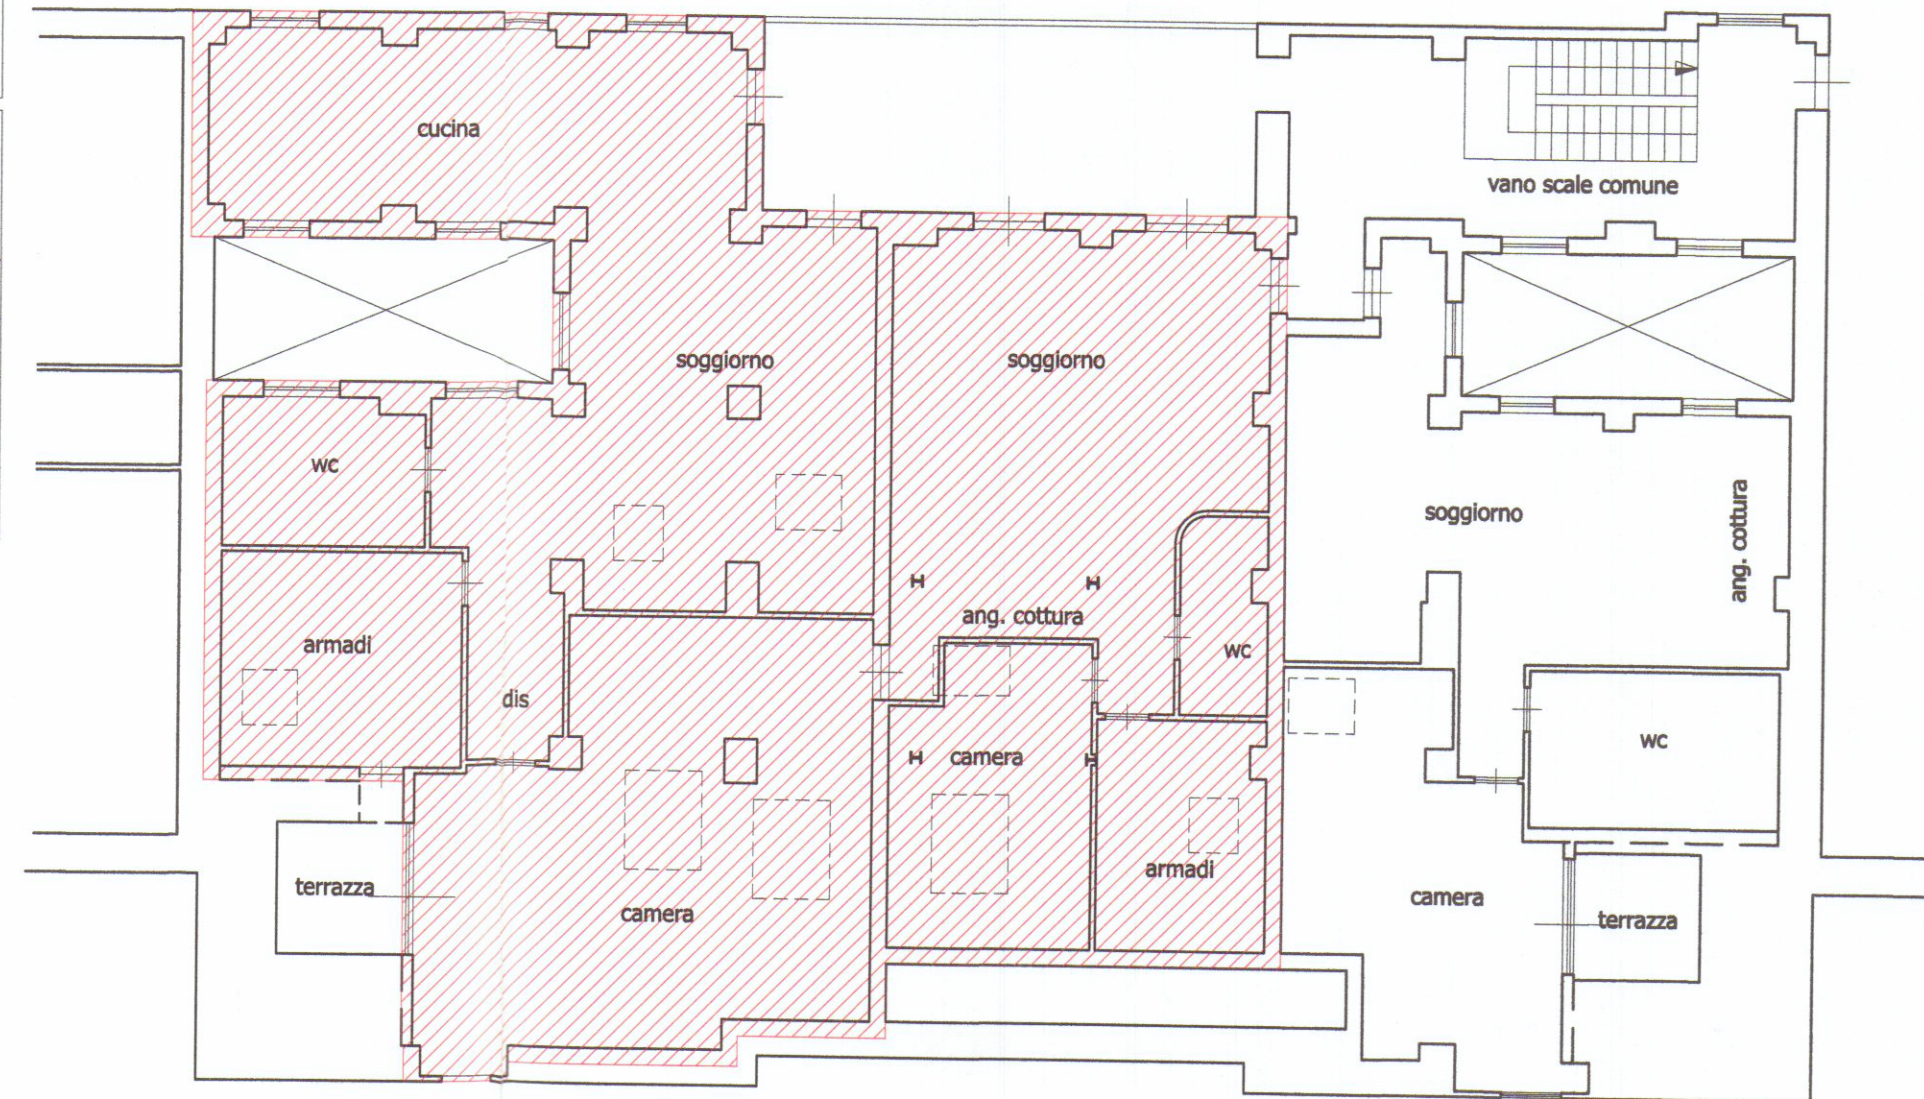

004167

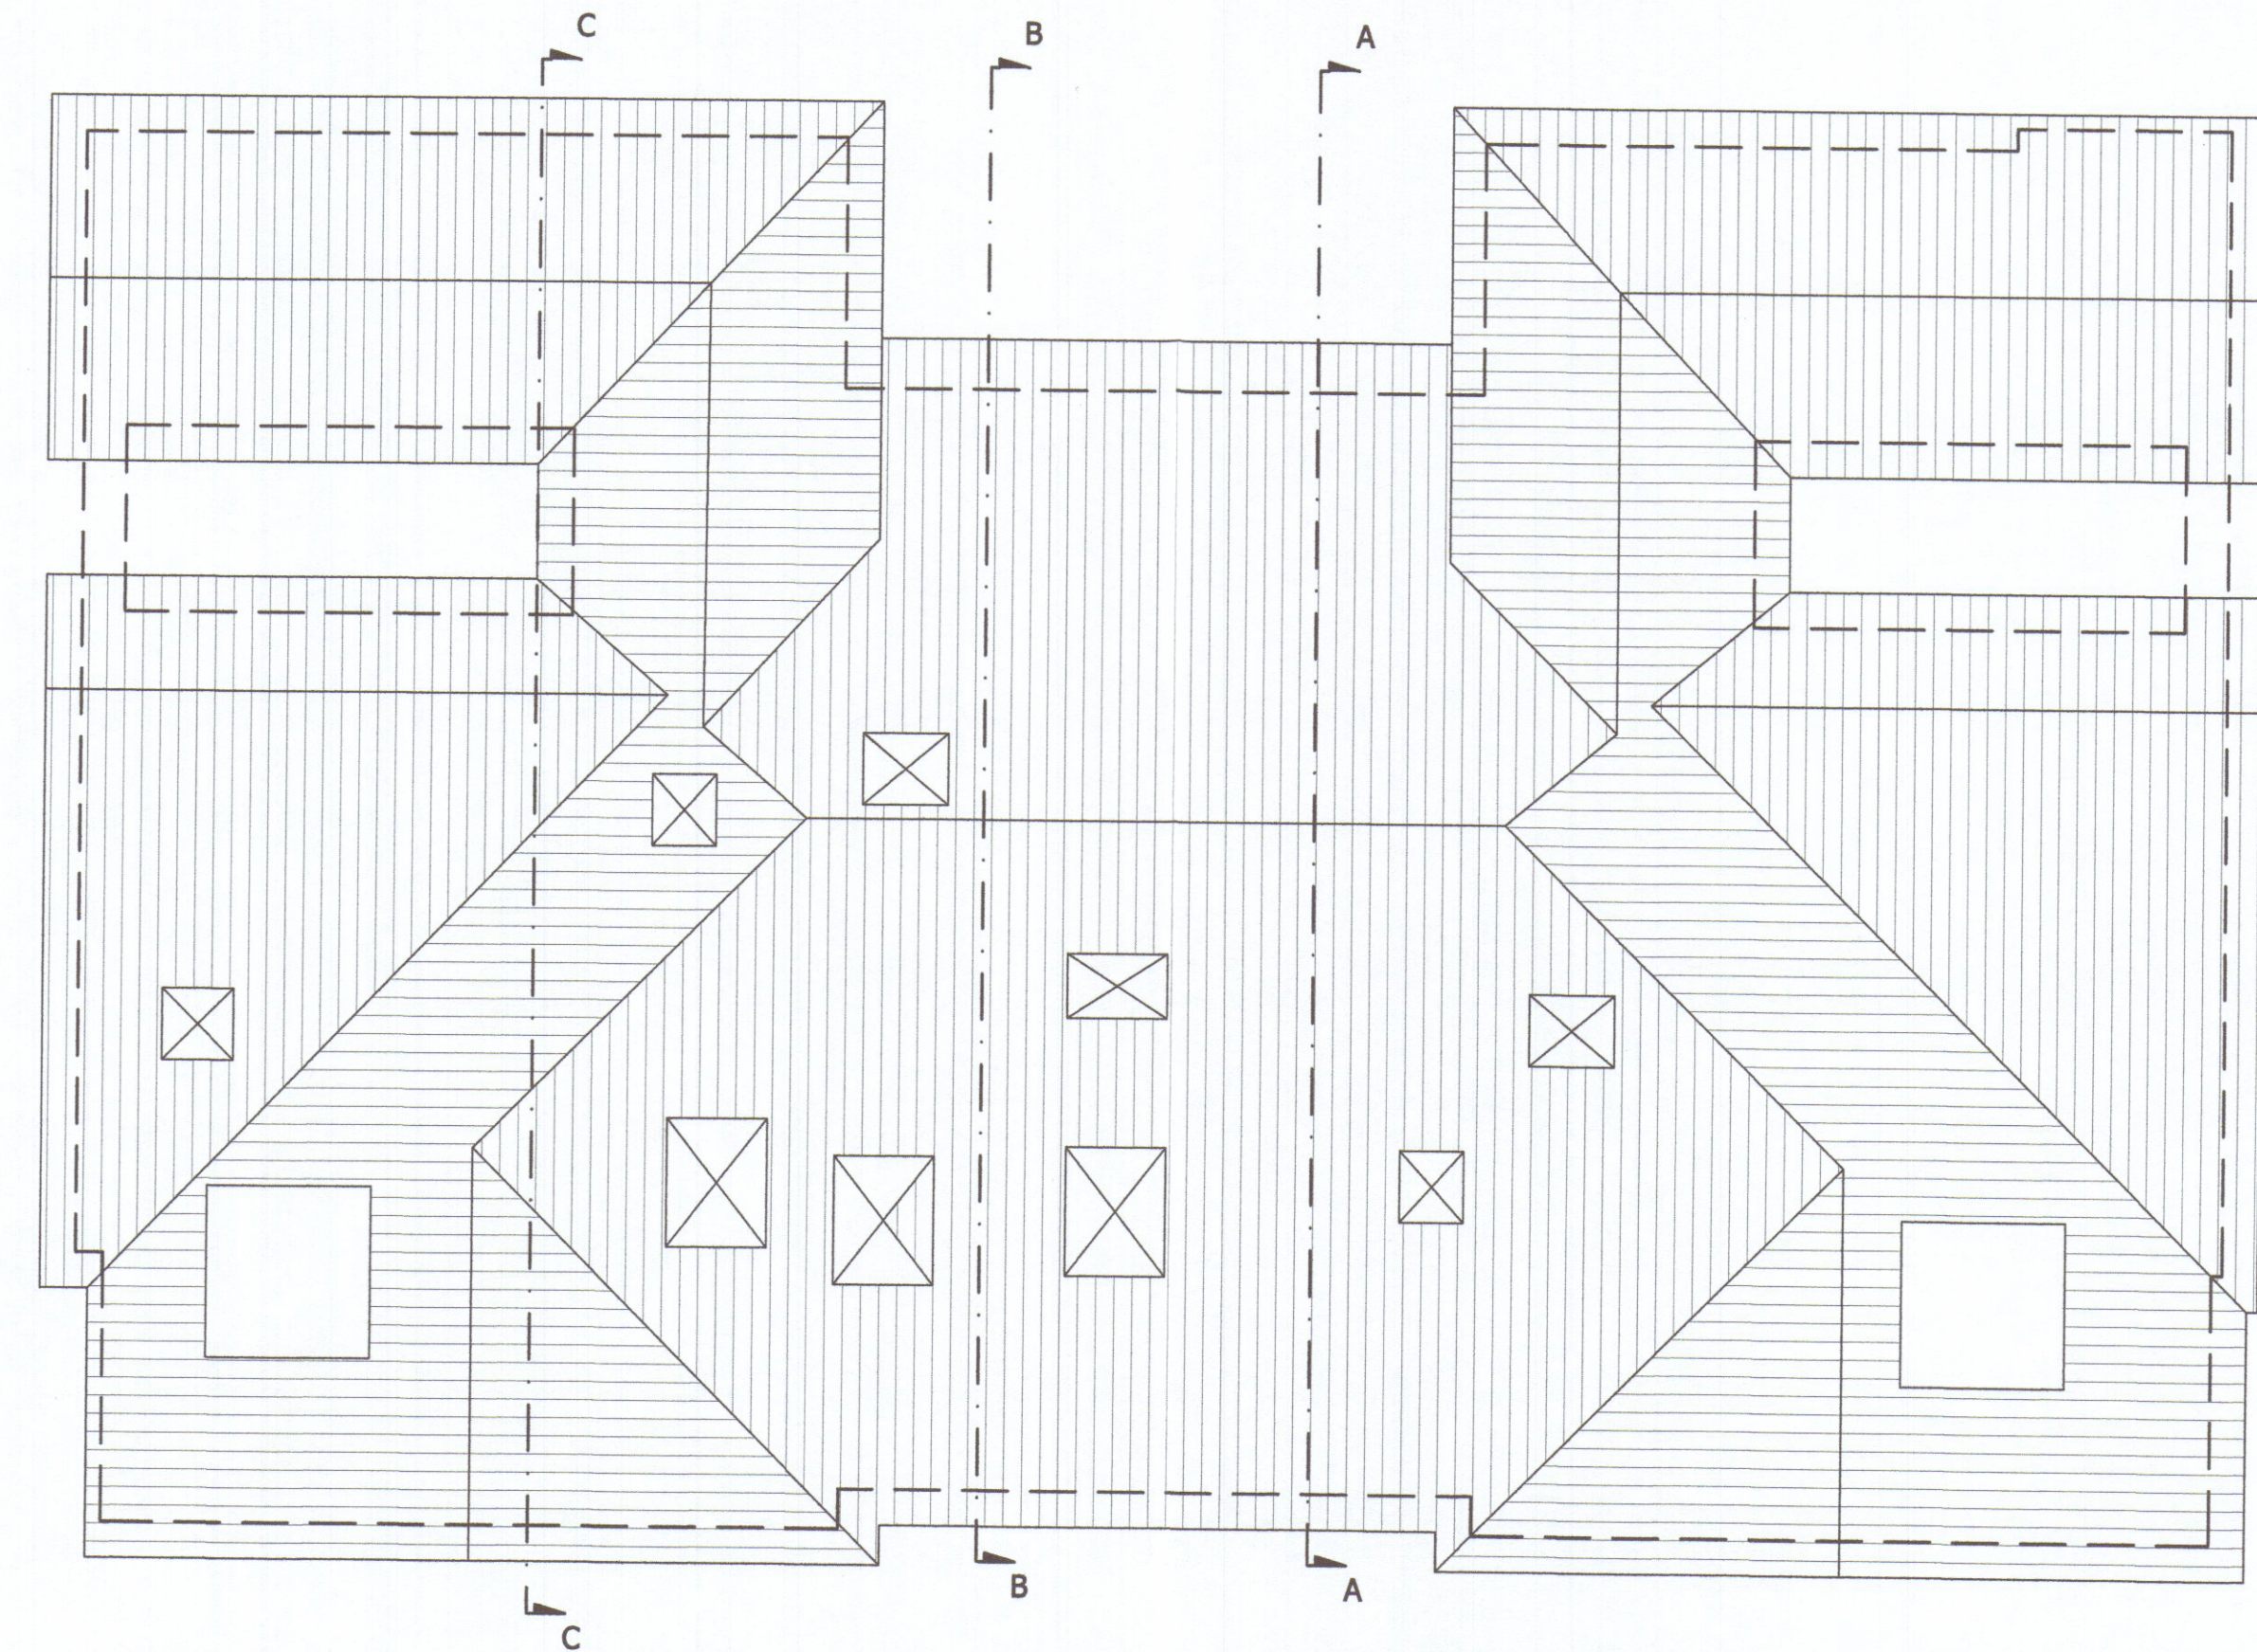

PIANTA COPERTURA