




Architetti Associati
Arch. Roberto Martelli
Arch. Giuliana Brotini
54036 MARINA DI CARRARA (MS) Via Venezia 1 bis
Tel. e Fax. 0585 432667
P.I. 00630610459
e-mail: architec@tin.it

LOCALITÀ AVENZA-CARRARA, COMUNE DI CARRARA
VIA MARINA

PROGETTO DI RIFACIMENTO RECINZIONE E SPOSTAMENTO CANCELLO
CARRABILE SU FABBRICATO
DI CIVILE ABITAZIONE


RICHIEDENTI
SIG. GIULIANA BROTINI

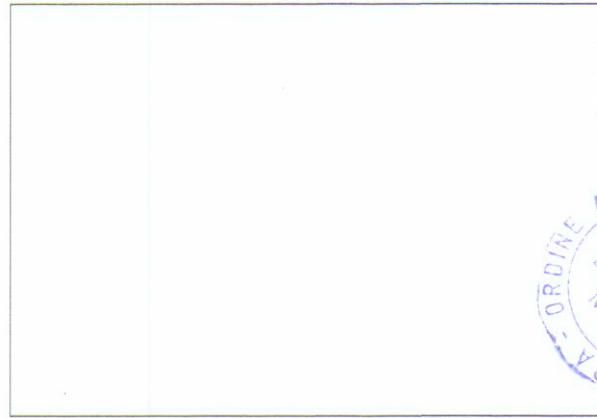


DETTAGLIO
STATO ESISTENTE E DI PROGETTO

REVISIONI E VARIANTI				FILE: BROTINI VIA MARINA D.L.A. REC.NZ. 04.10.01	
DATA	04.10.01	DATI CATASTALI	Fig. 20	SCALA ELABORATI	TAV. U
DATA		Mapp.li	172-138-139	1:200	
DATA		Sub.		1:100	
DATA					


Elaborazione Grafica realizzata con Autocad LT 95 - Serial n. 610-00059529
Elaborati non riproducibili senza autorizzazione

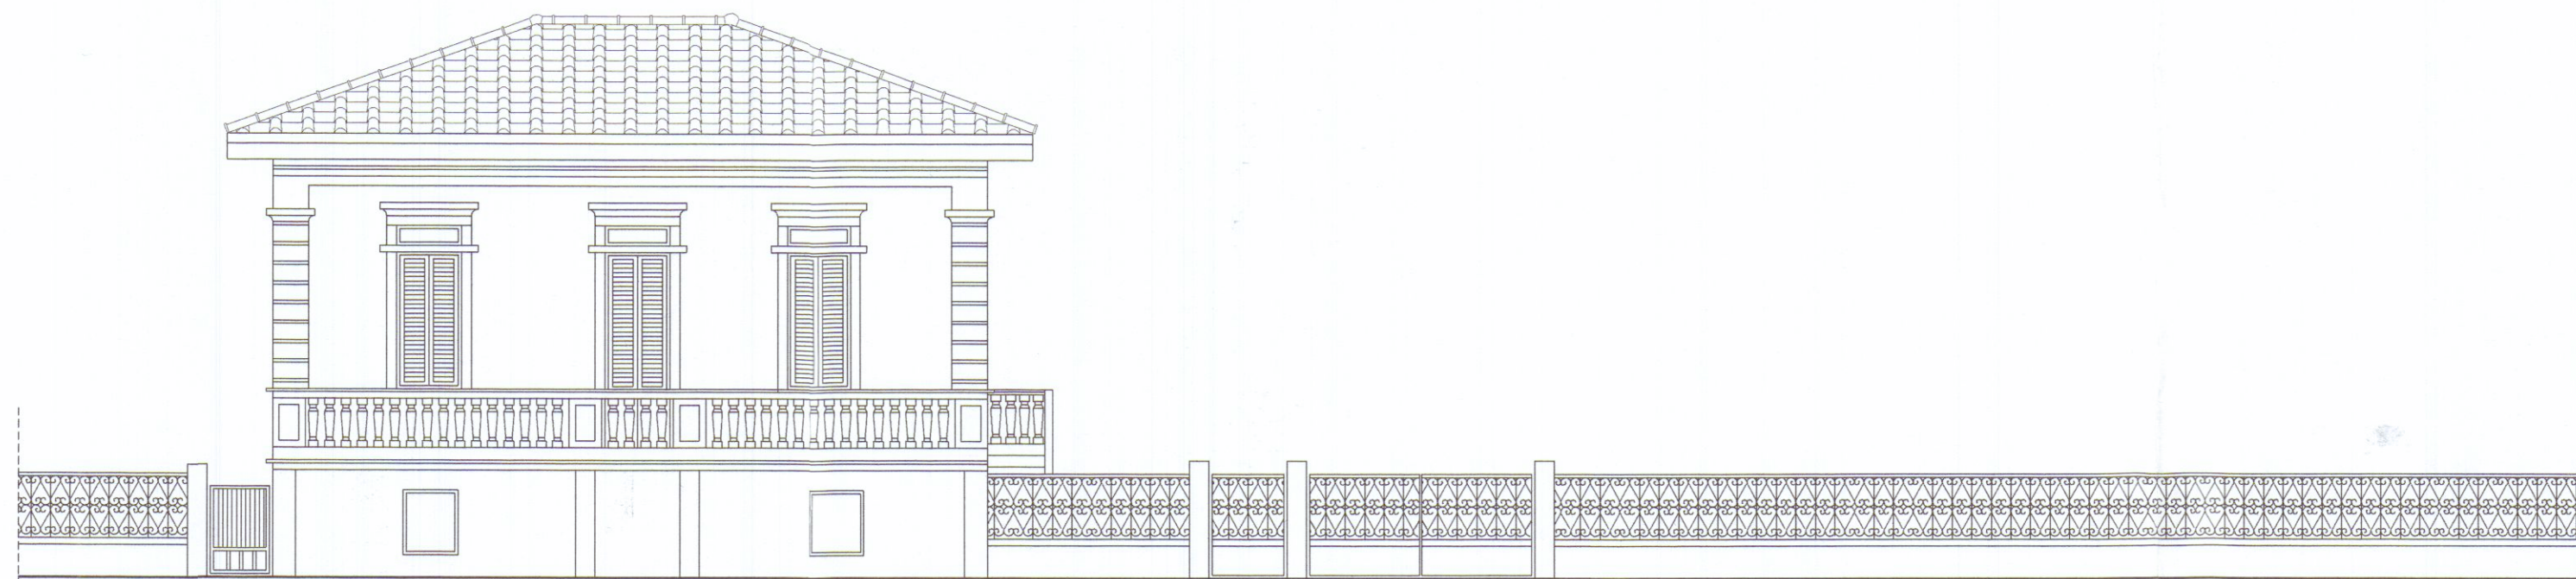


PROSPETTO SU STRADA DI ESISTENTE

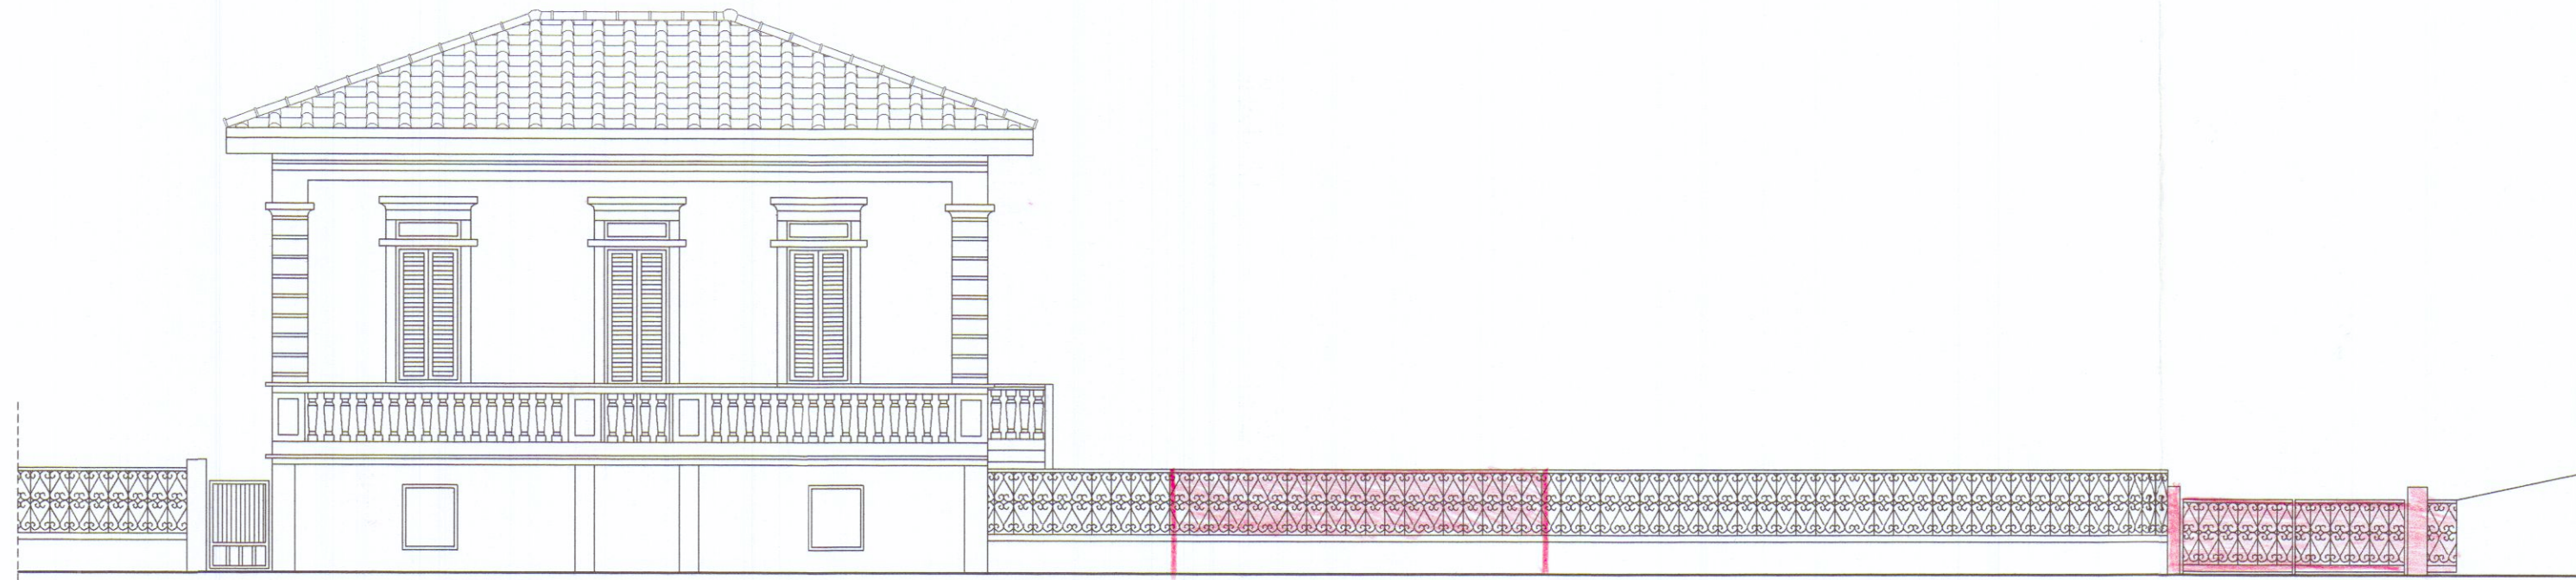

PROSPETTO SU STRADA DI PROGETTO

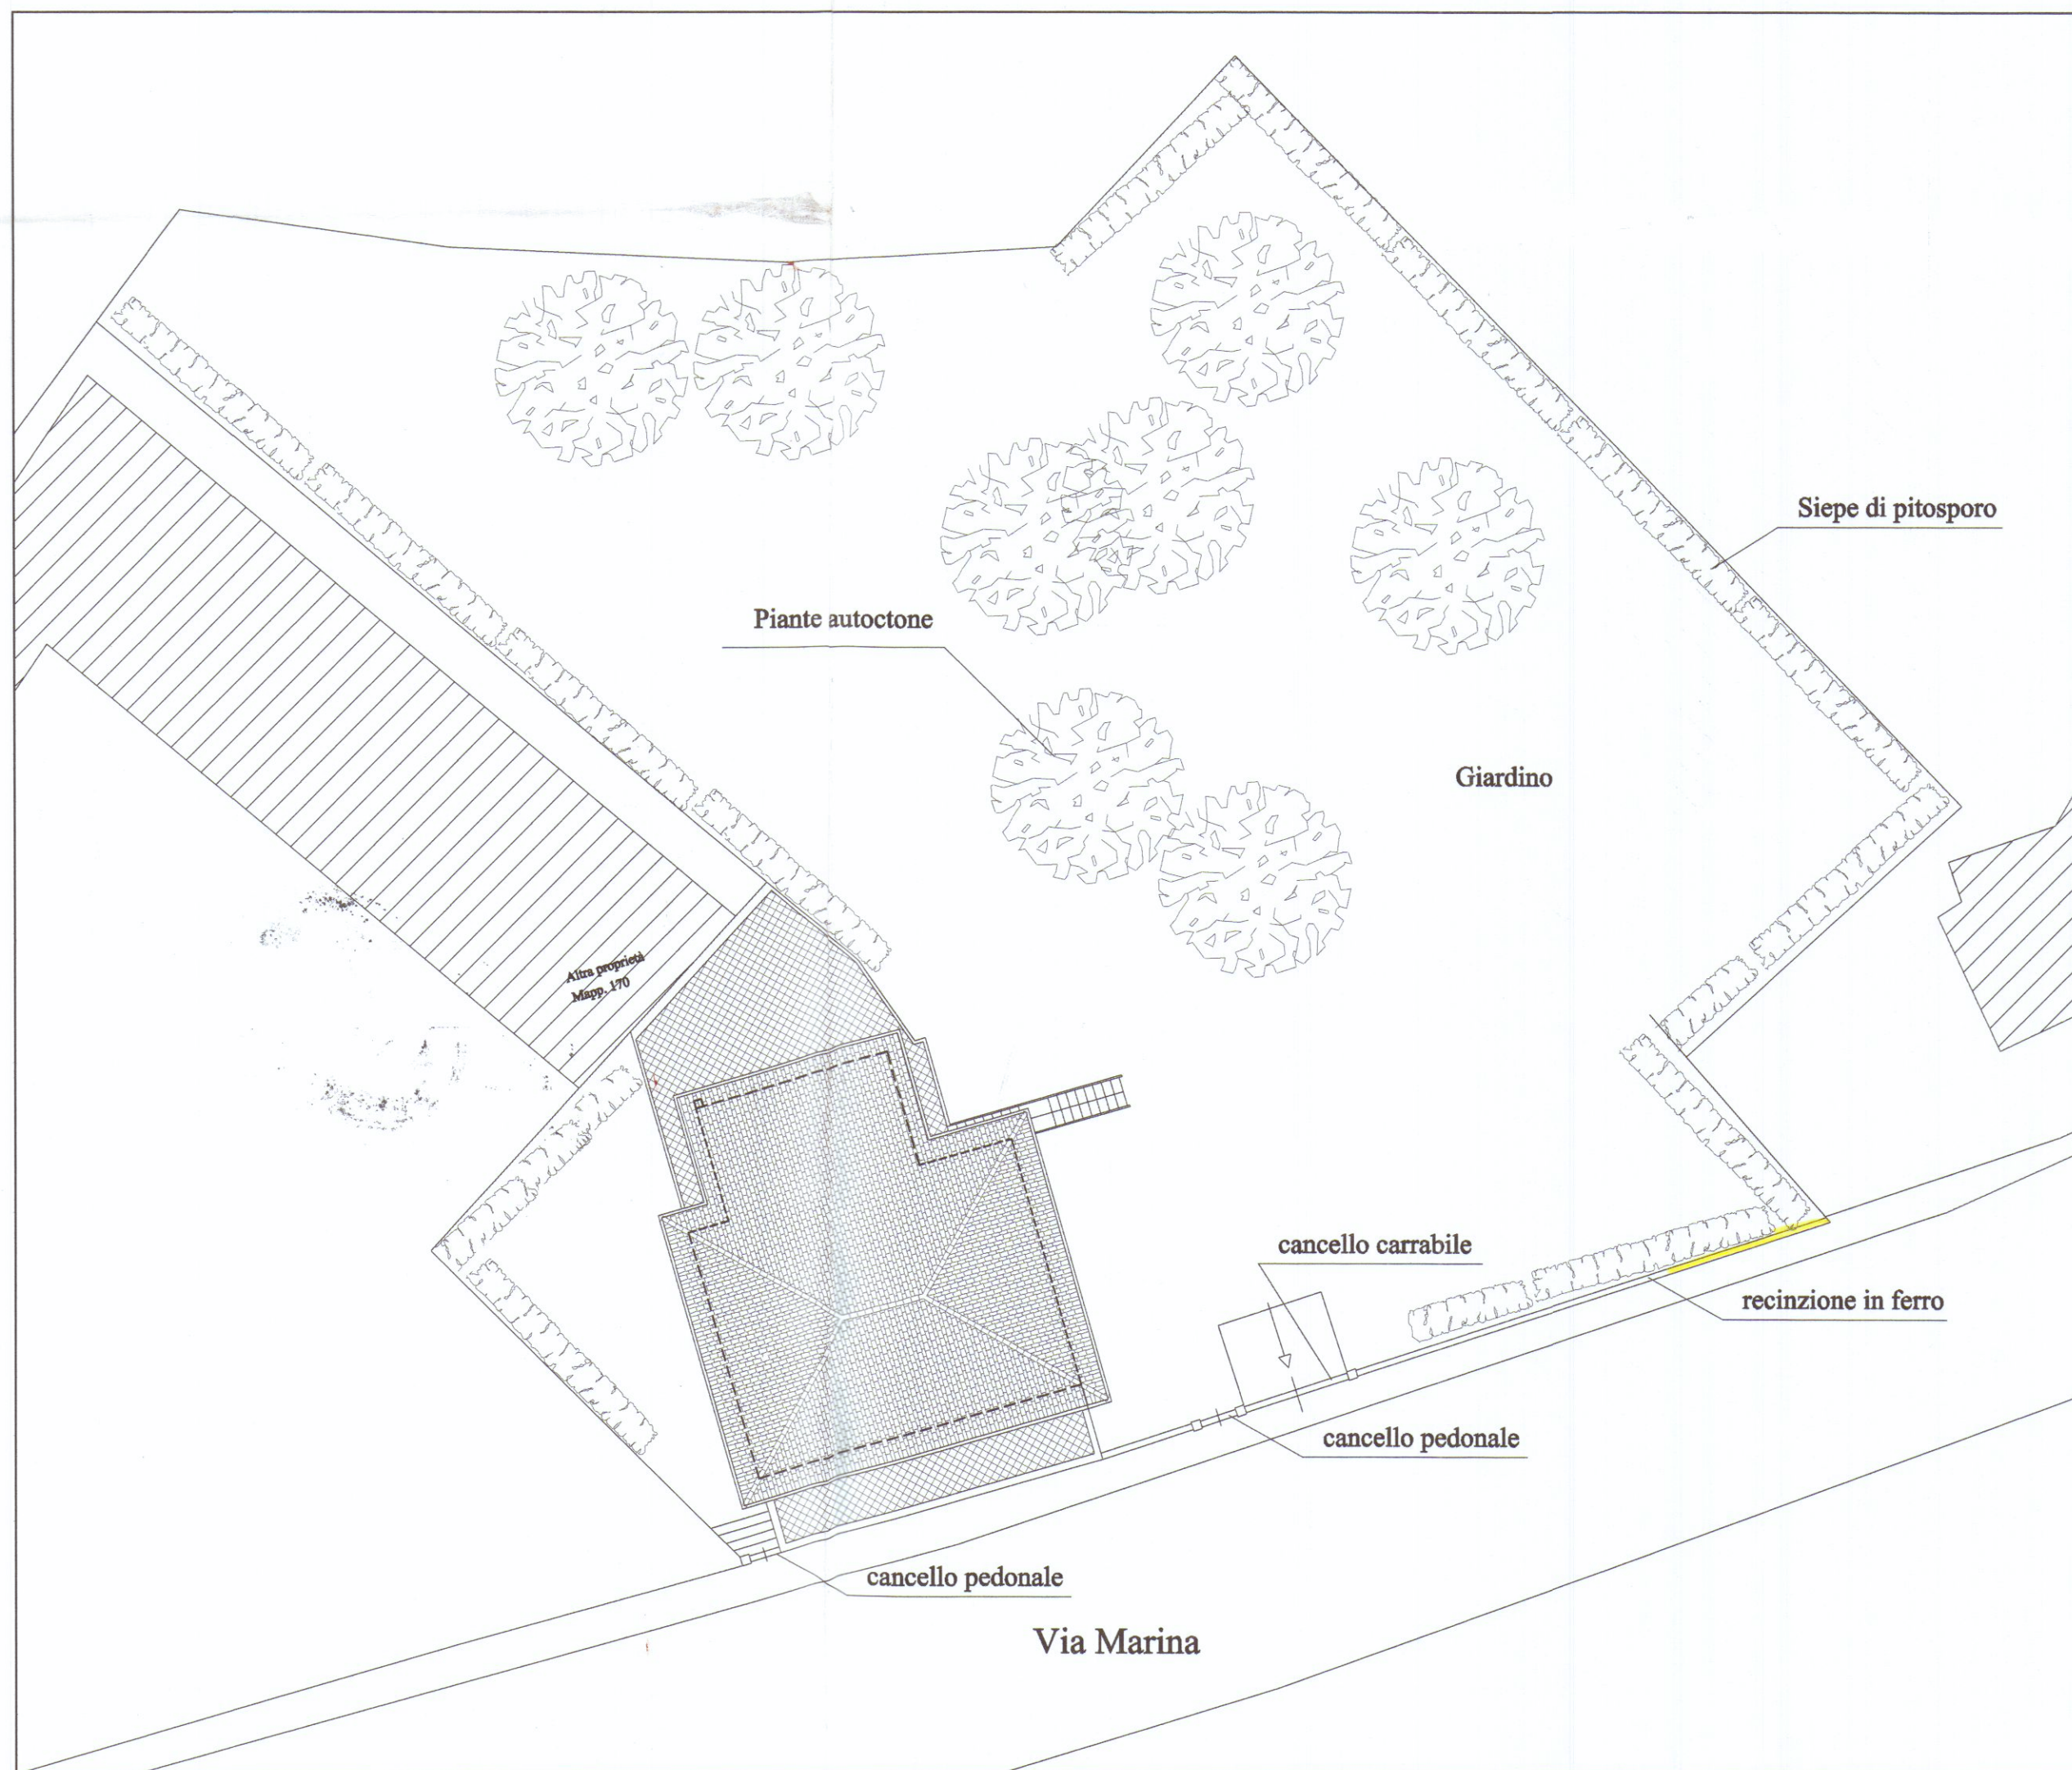

Planimetria generale

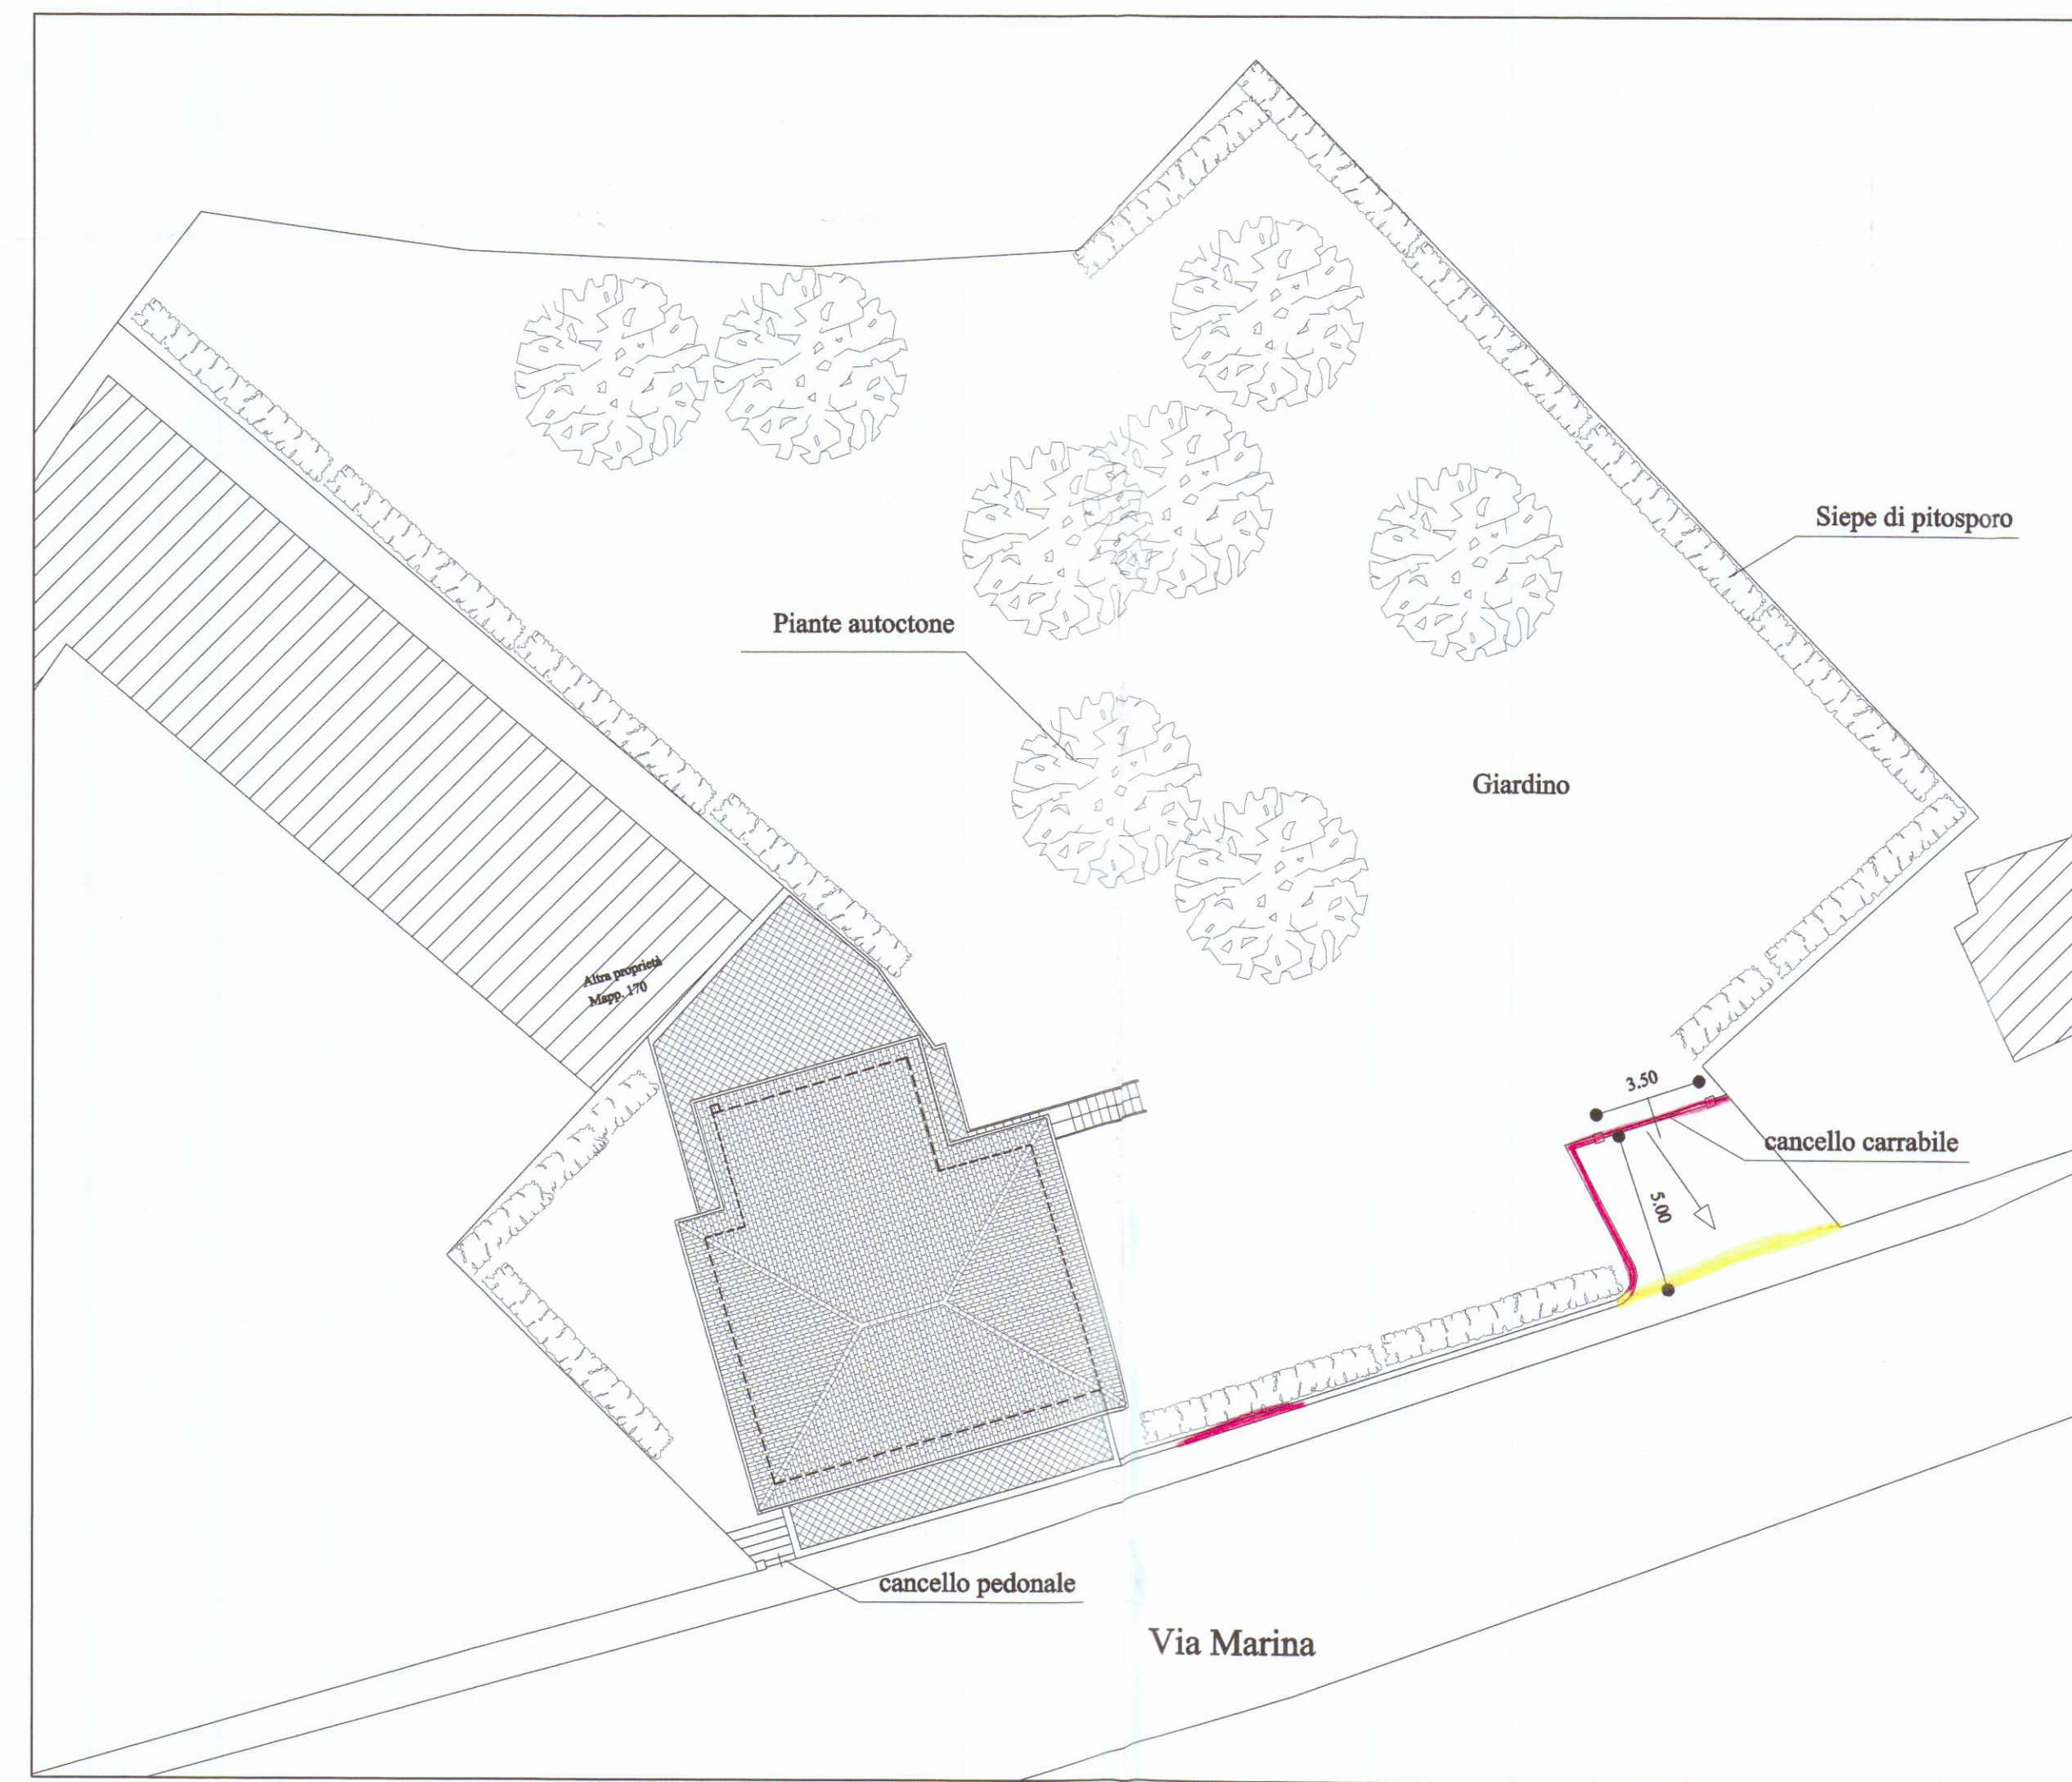

Planimetria generale