



PARTICOLARE RECINZIONI
Scala 1:50

PROSPETTO

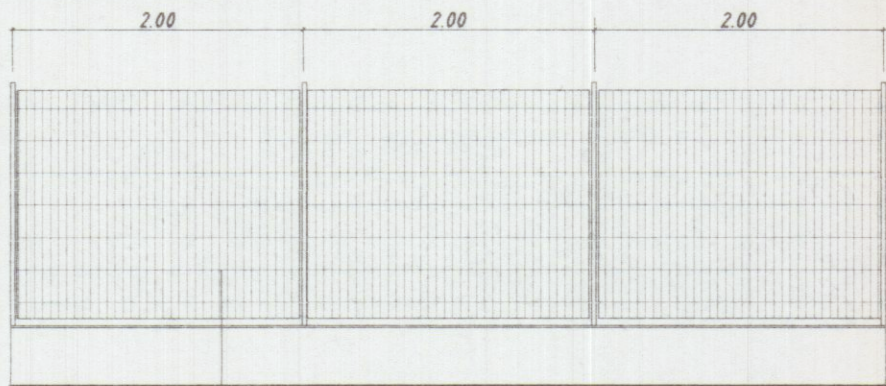

Pannelli autoportanti tipo ORSOGRILL


SEZIONE

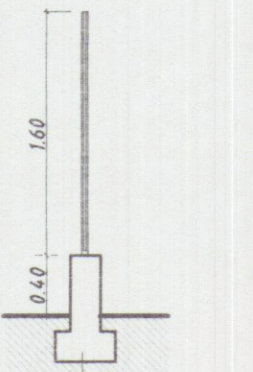

Cordolo in cls


STRADA DI LOTTIZZAZIONE

Piantumazione a latifoglie H=4.00 ml


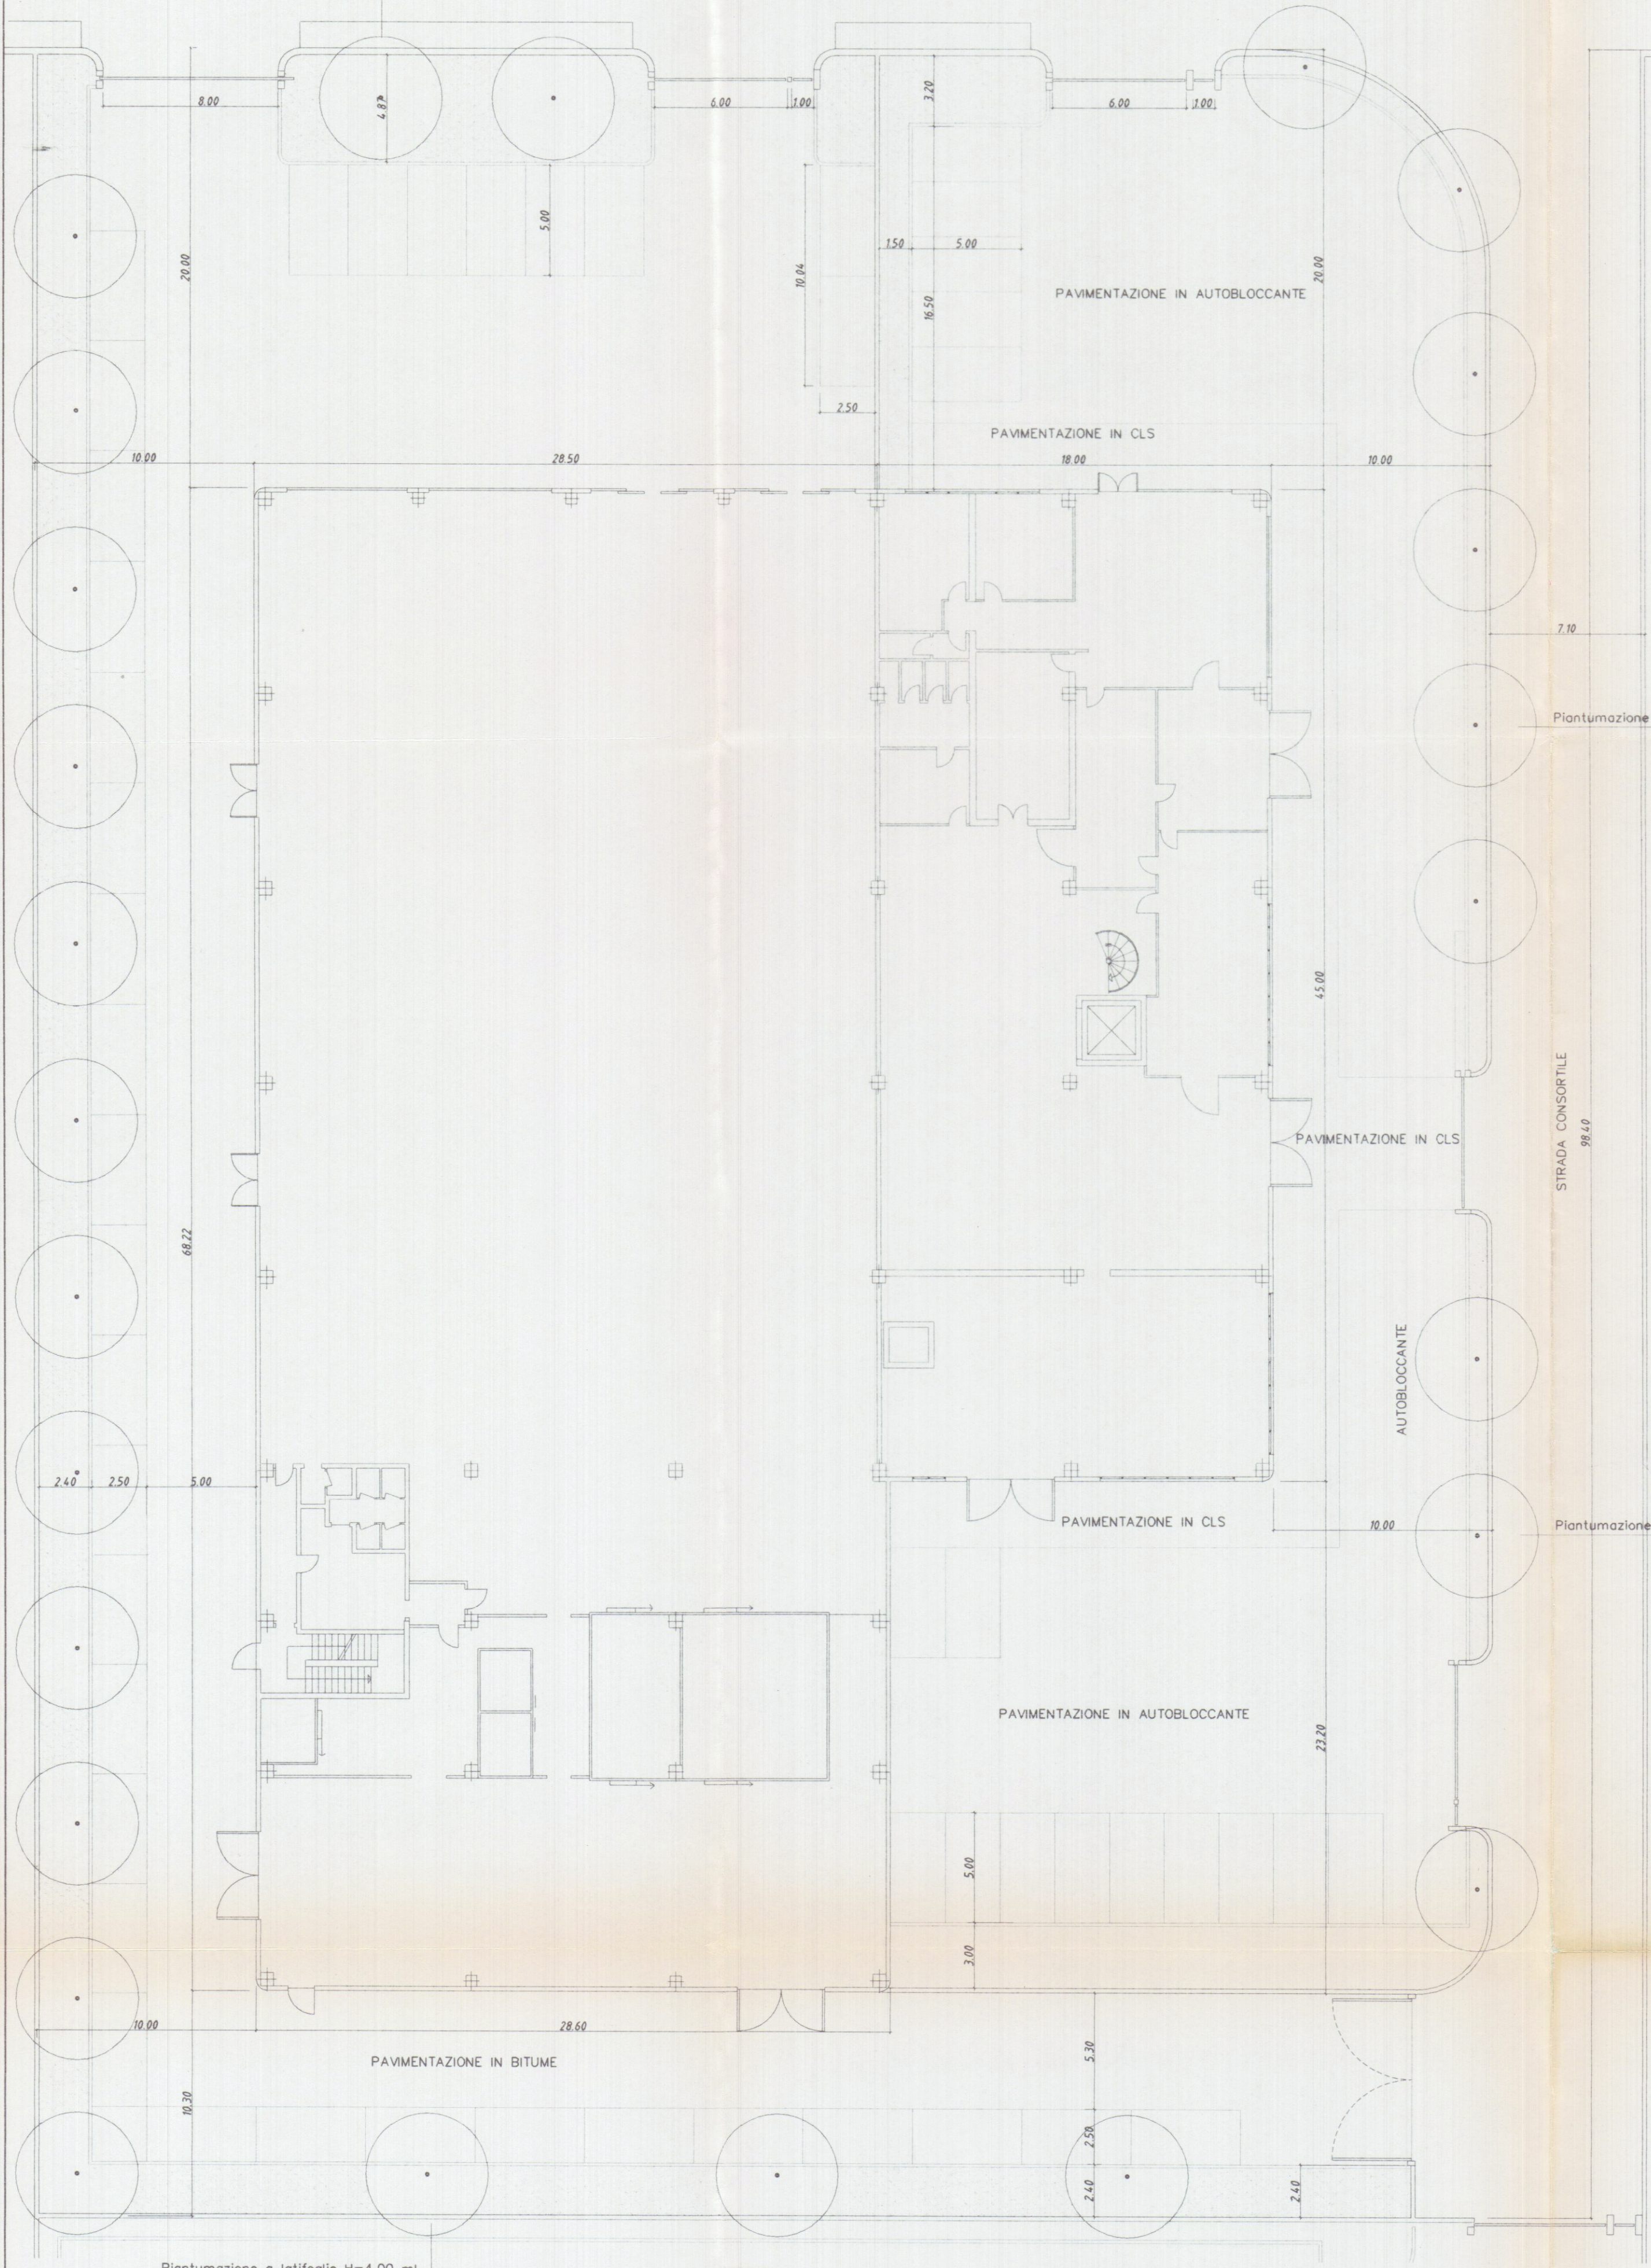


PARTICOLARE CANCELLI
Scala 1:50

PROSPETTO

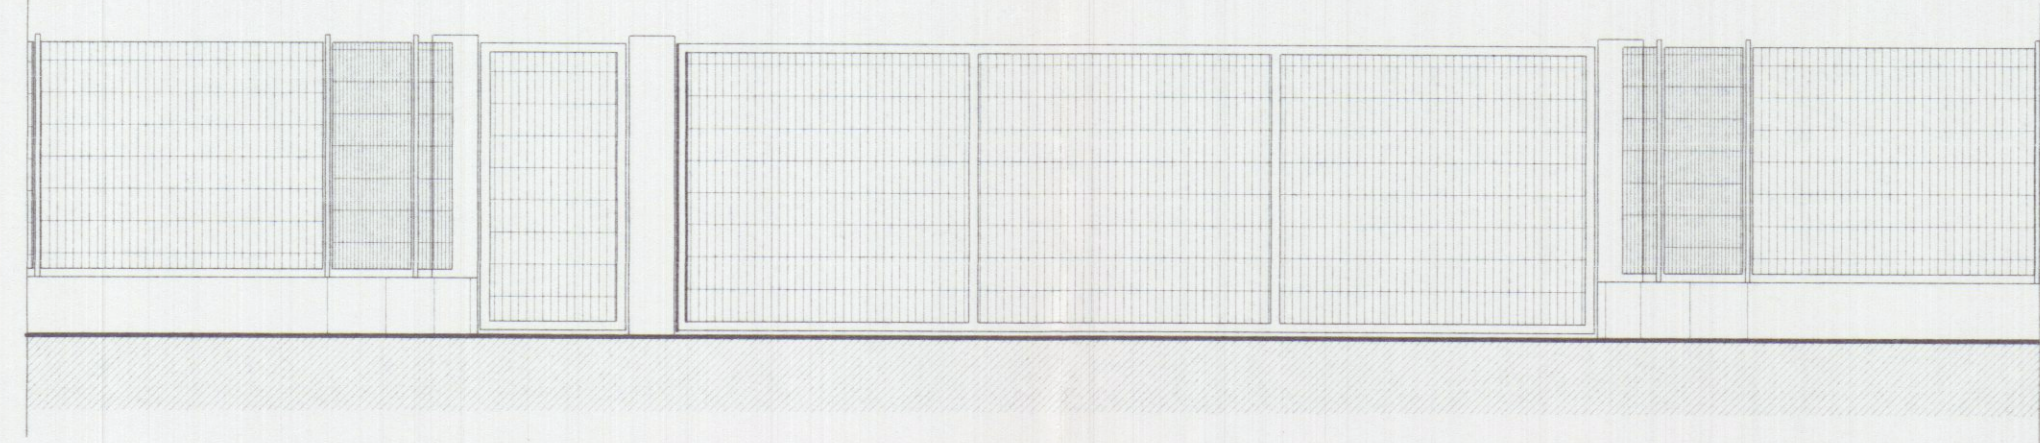

PIANTA

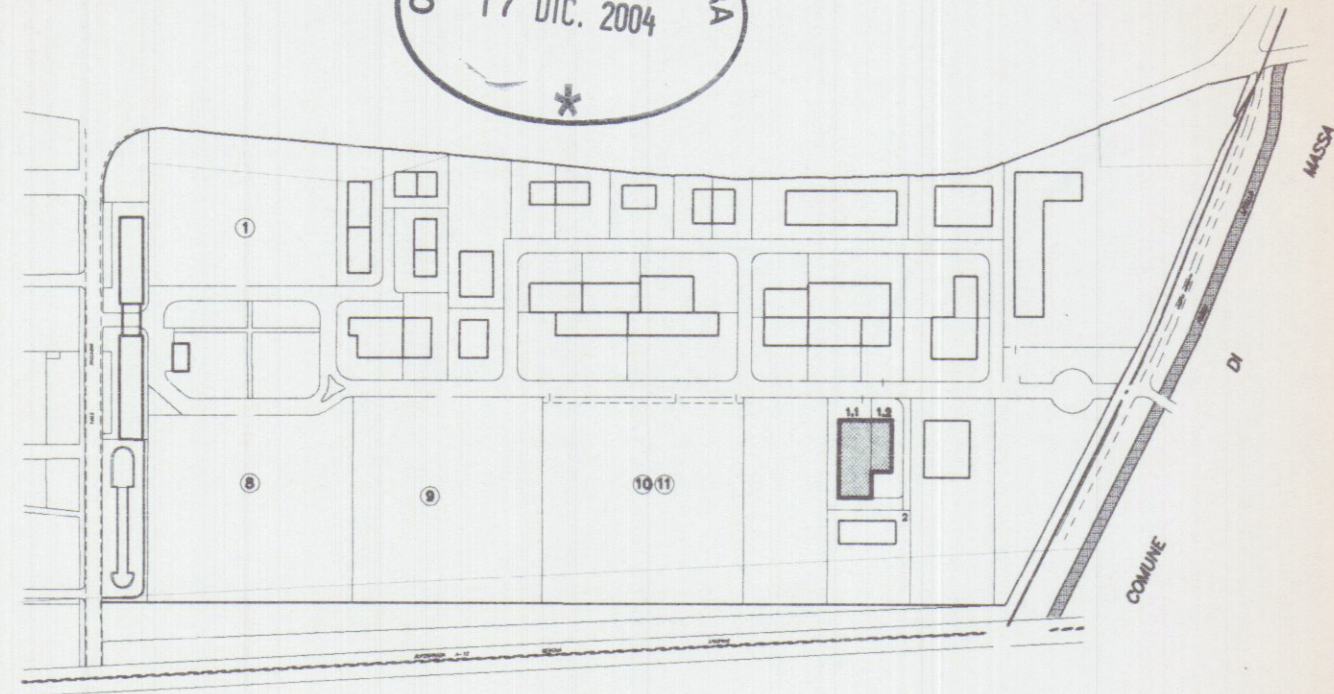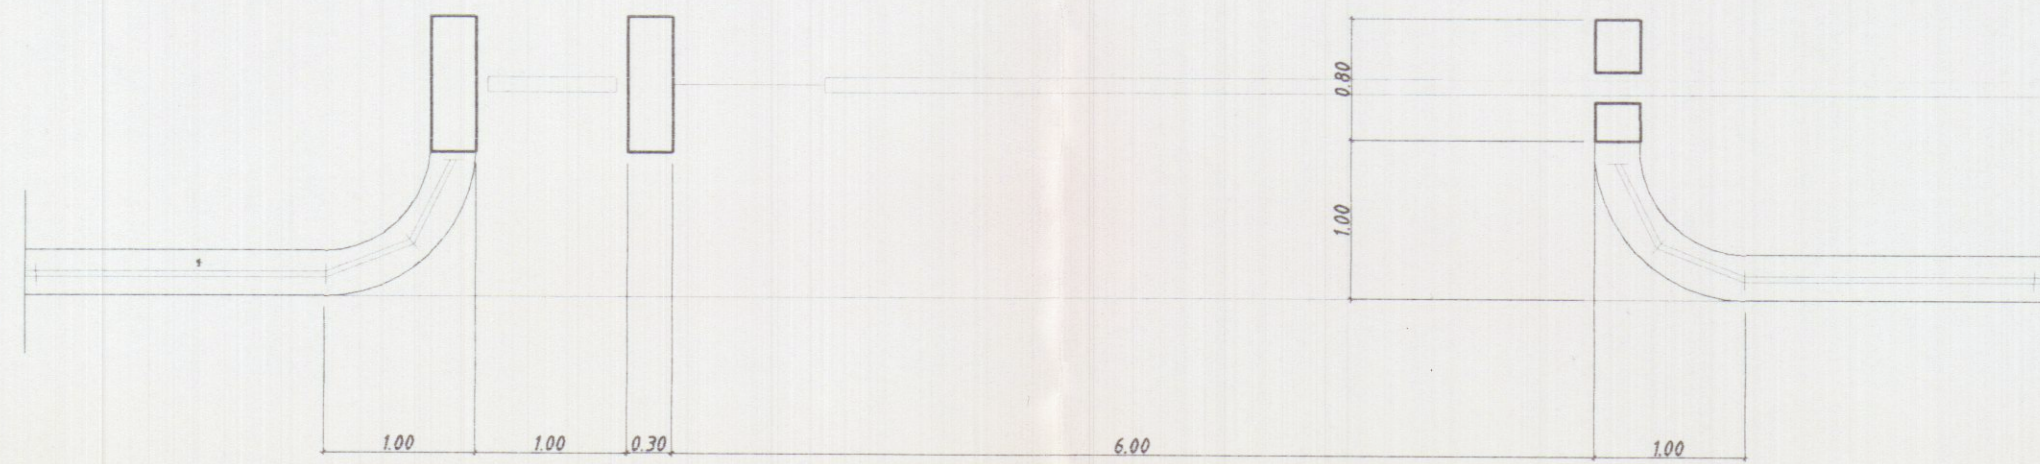

Planimetria di riferimento

PROGETTAZIONE:

Studio FRUZZETTI

COMMITTENTE:

Consorzio 2012



	Dic. 04	VARIANTE	COPPELLI	FRUZZETTI	
	Apr. 02	PRIMA USCITA	GIANGARE	FRUZZETTI	
REV.	DATA	DESCRIZIONE	DISEGN.	CONTR.	APPROV.
PROPRIETA'			File		
		Consorzio 2012			03_Sistemazioni_Esterne
OGGETTO:		VARIANTE ART 39 L. 52/99	SCALA	TAVOLA	
		Progetto di capannone industriale	1:200		3
		Lotto 1			
TITOLO:		SISTEMAZIONI ESTERNE			