

TAVOLA

2

DATA

Firma del progettista


IMMOBILIARE & INVESTIMENTI srl

Architetto
ANDREONI
Mares


SPAZIO RISERVATO ALL'UFFICIO

INFORMATIVA SULLA PRIVACY D.LGS. 196/2003 Le informazioni contenute nei seguenti elaborati tecnici, che precedono eventuali allegati, sono riservate ad uso esclusivo del destinatario. Persone diverse da quest'ultimo non possono copiare, riprodurre o diffondere questi elaborati, qualsiasi utilizzo non autorizzato da parte di terzi potrebbe costituire reato. In caso di errore ed ritrovamento degli stessi, La invitiamo a non leggerli, dandone gentilmente comunicazione al mittente. Tutti i diritti di riproduzione ed uso dei seguenti elaborati grafici sono riservati esclusivamente a **Studio di Architettura Marco Androni, via Rosselli, n°9 Carrara (MS)**. Lo sfruttamento indebito e/o la riproduzione parziale o totale di essi sarà perseguibile secondo i termini di legge vigenti.


Timbro relativo al rilascio del provvedimento

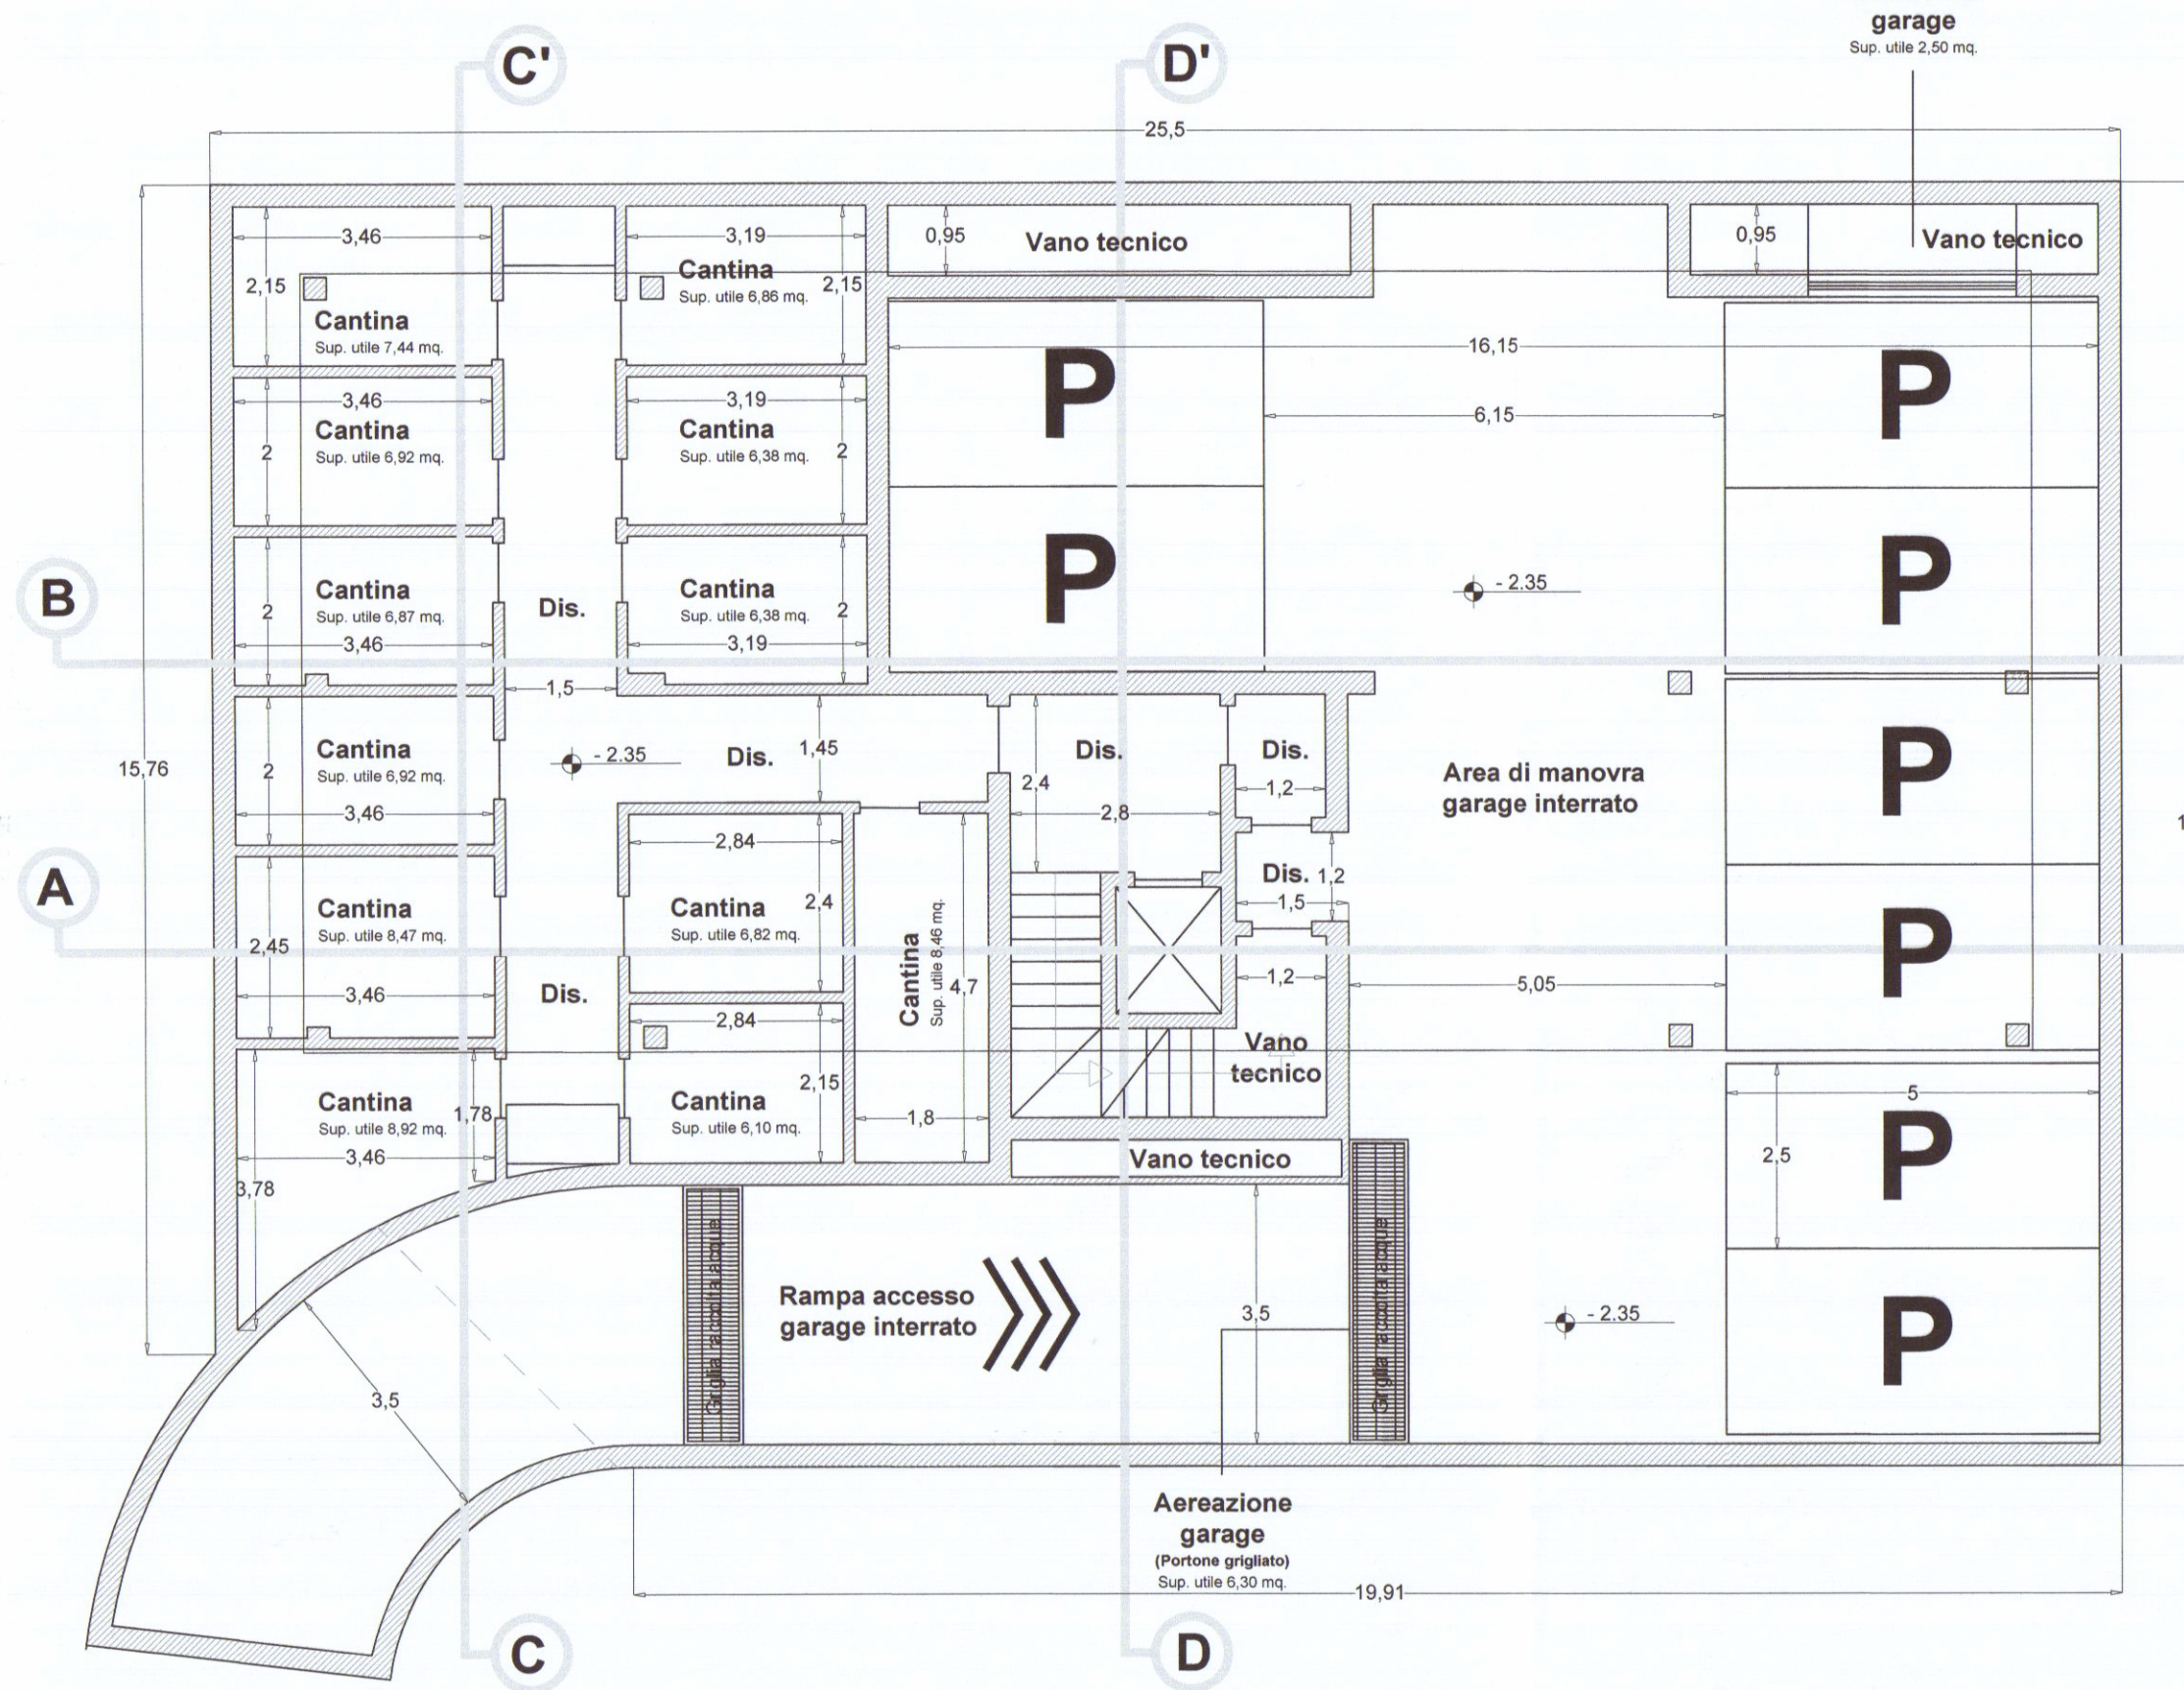


Pianta piano interrato

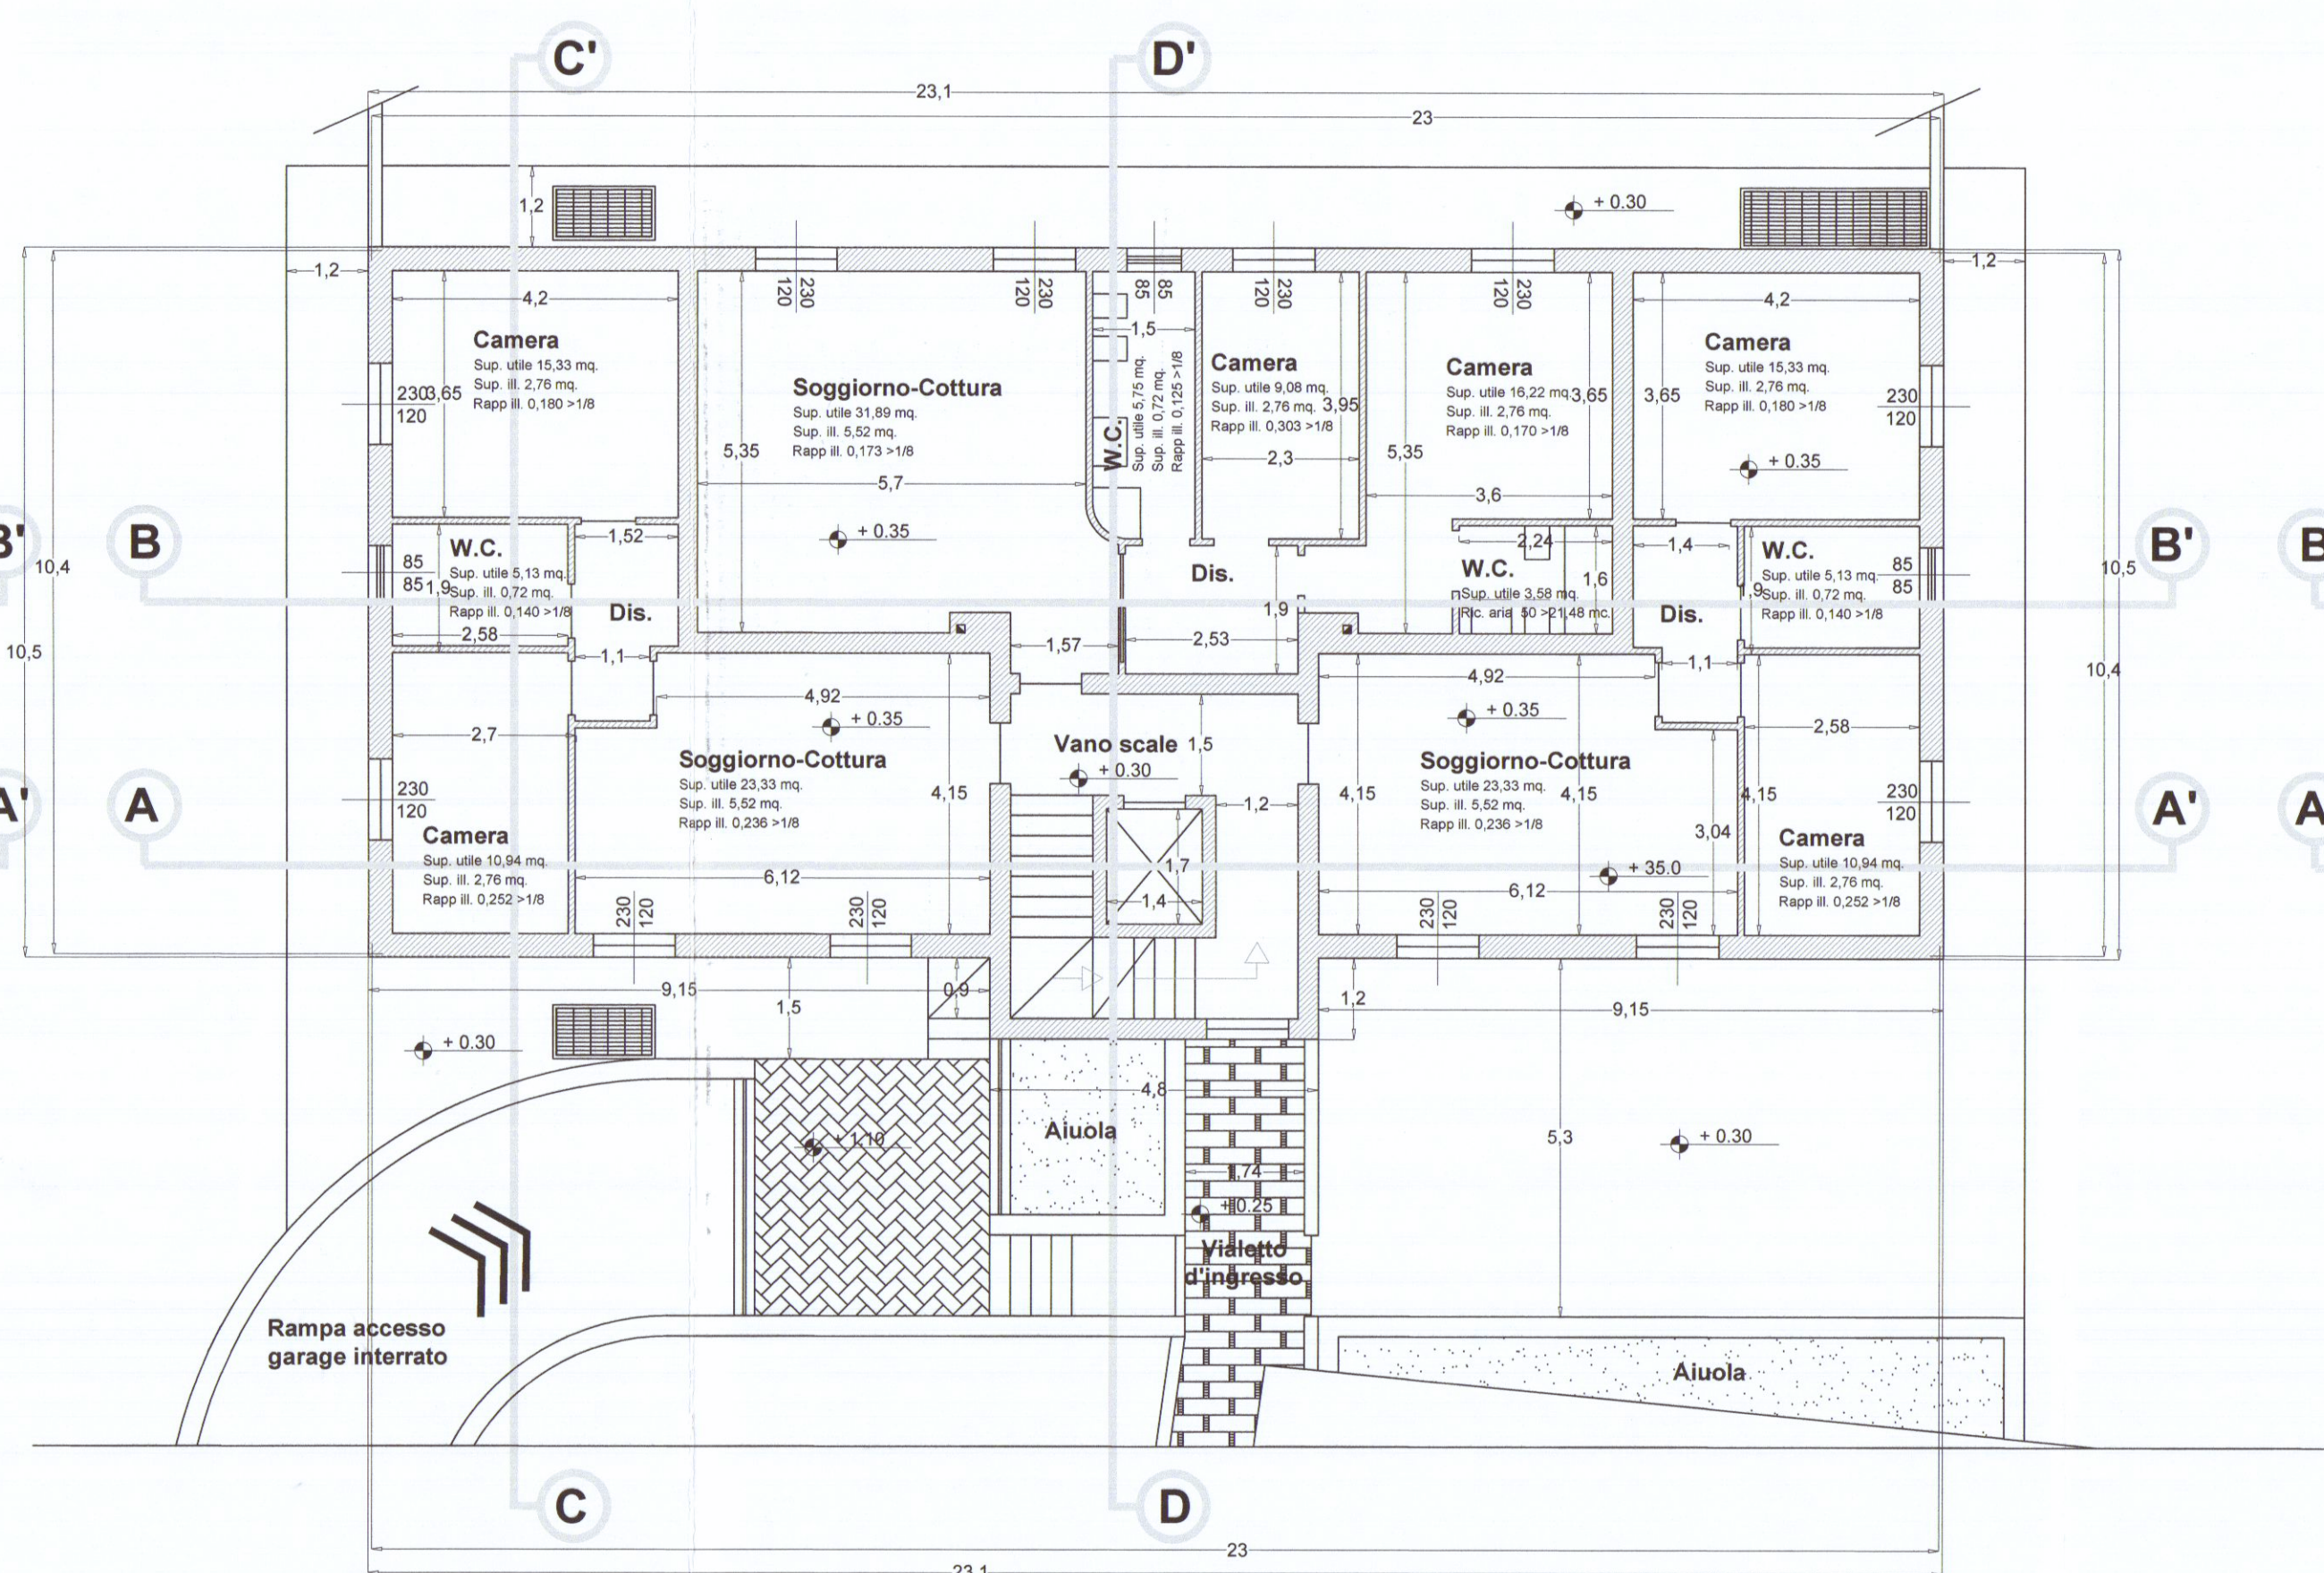


Pianta piano terra

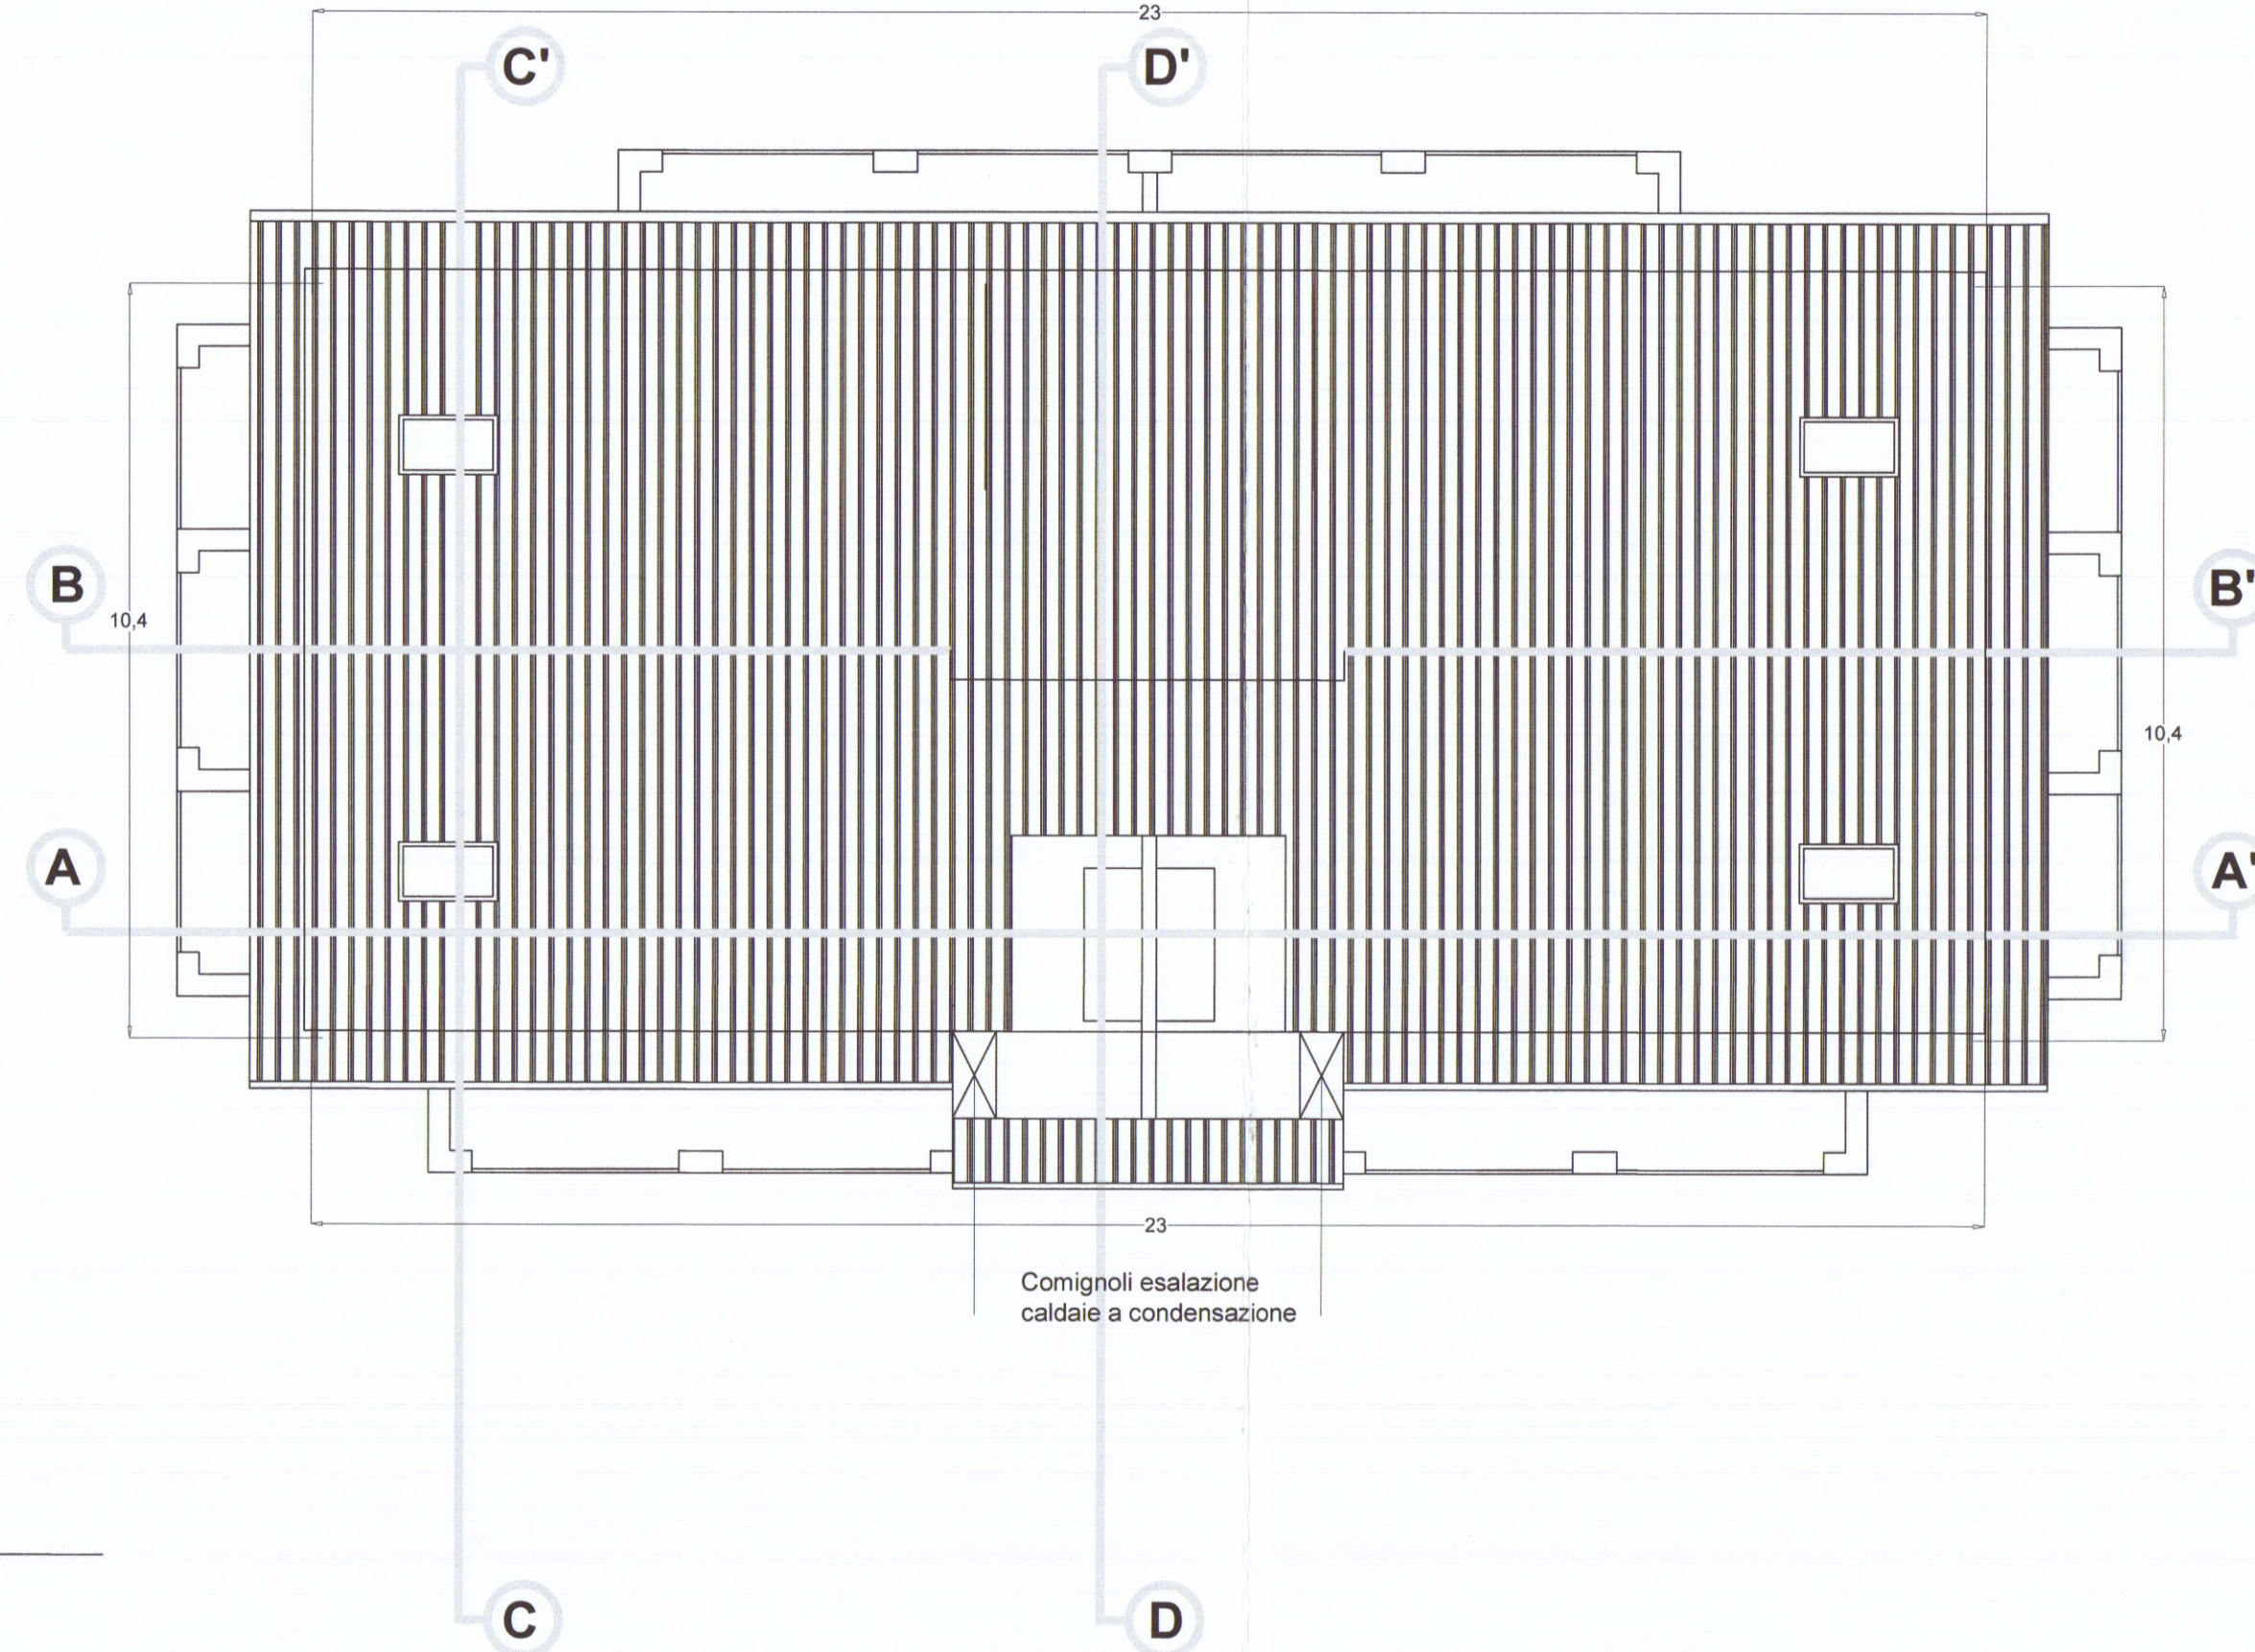


Pianta copertura

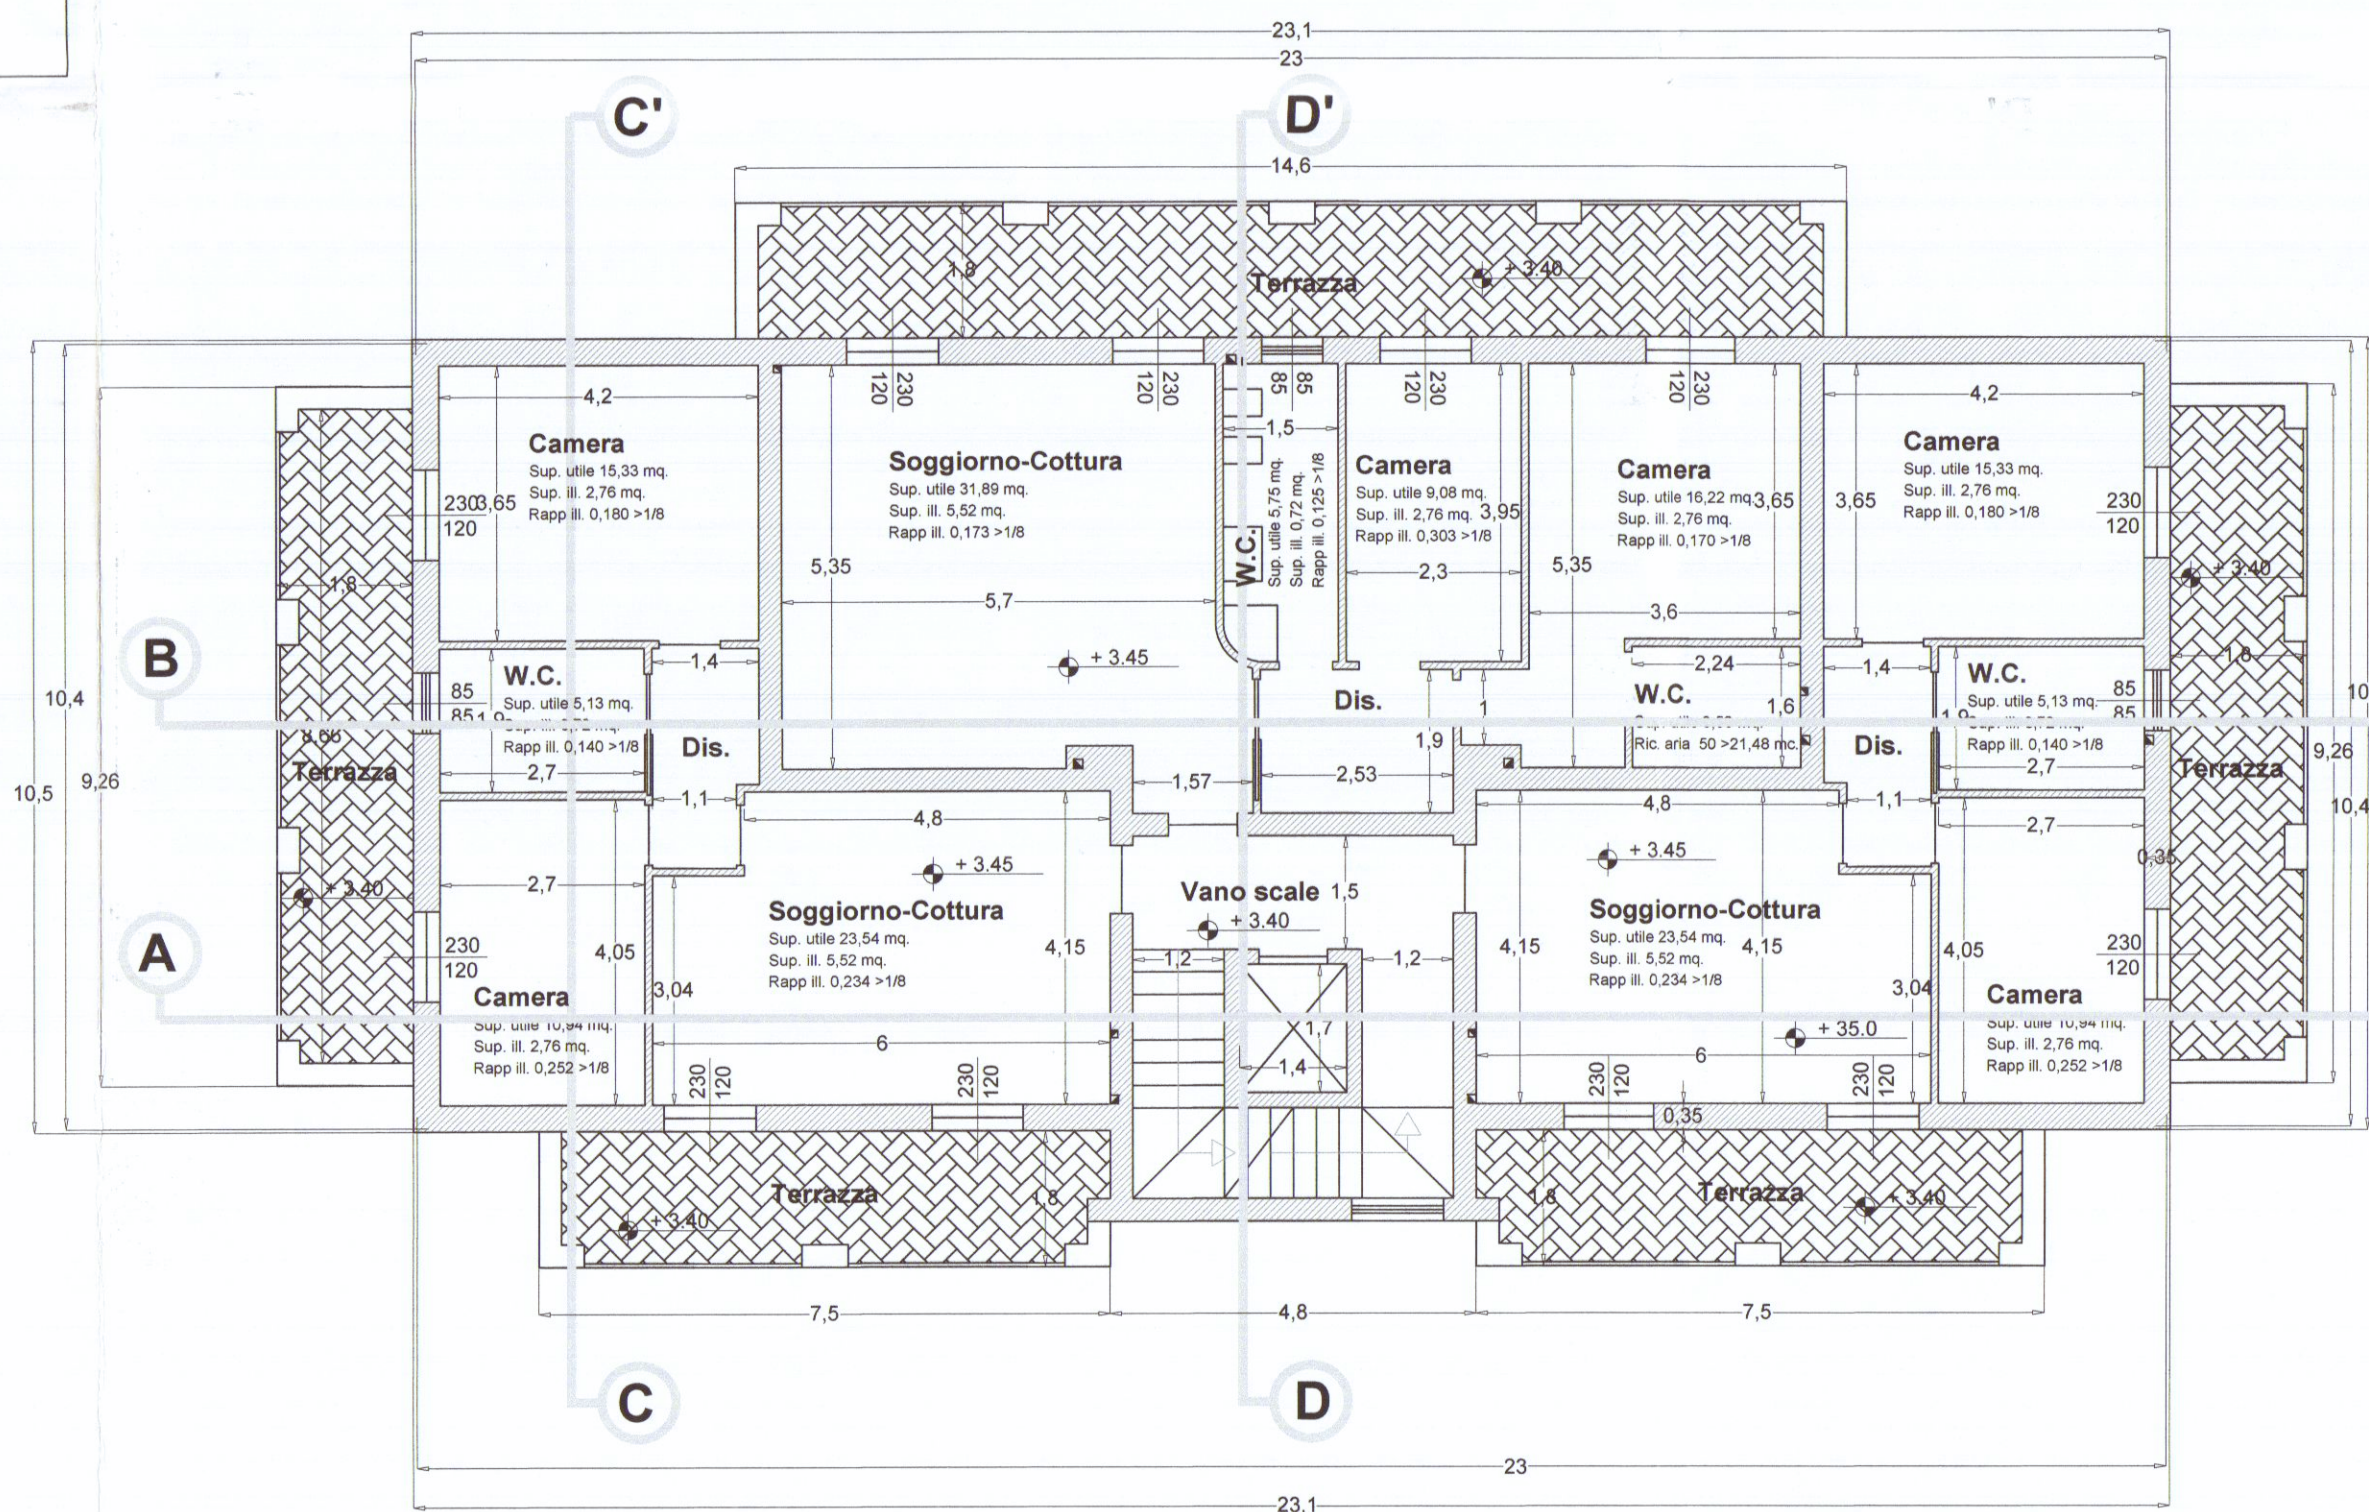

Pianta piano primo

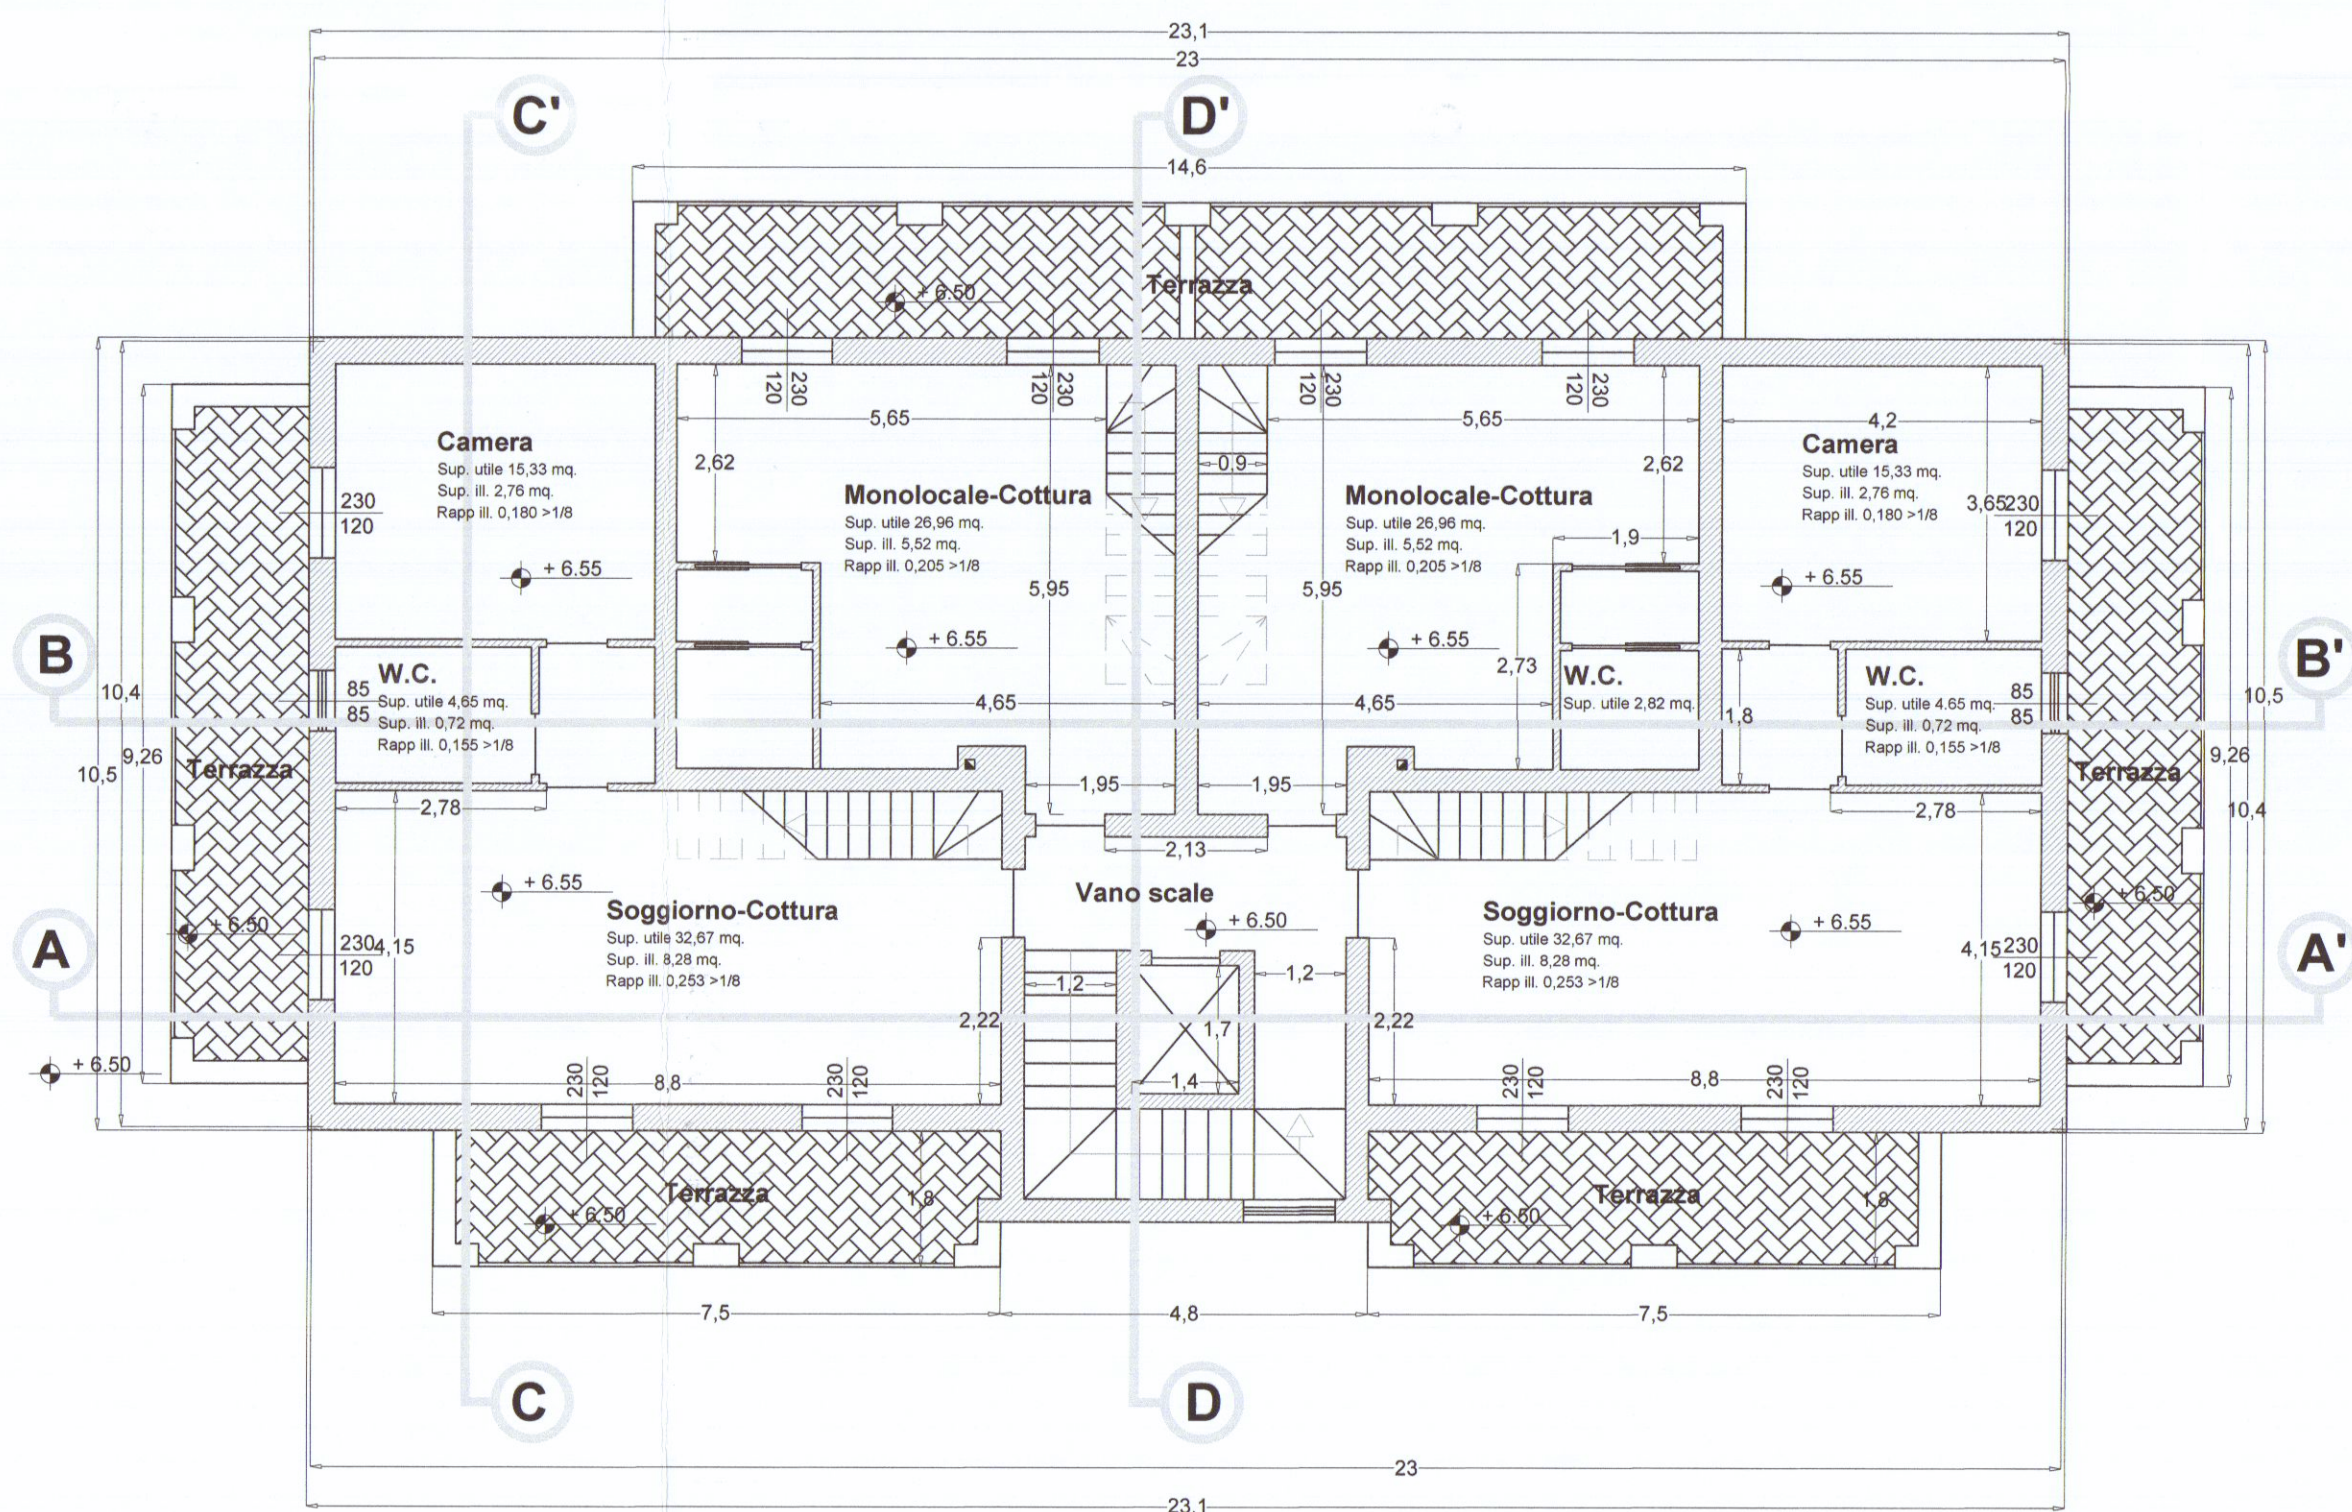

Pianta piano secondo

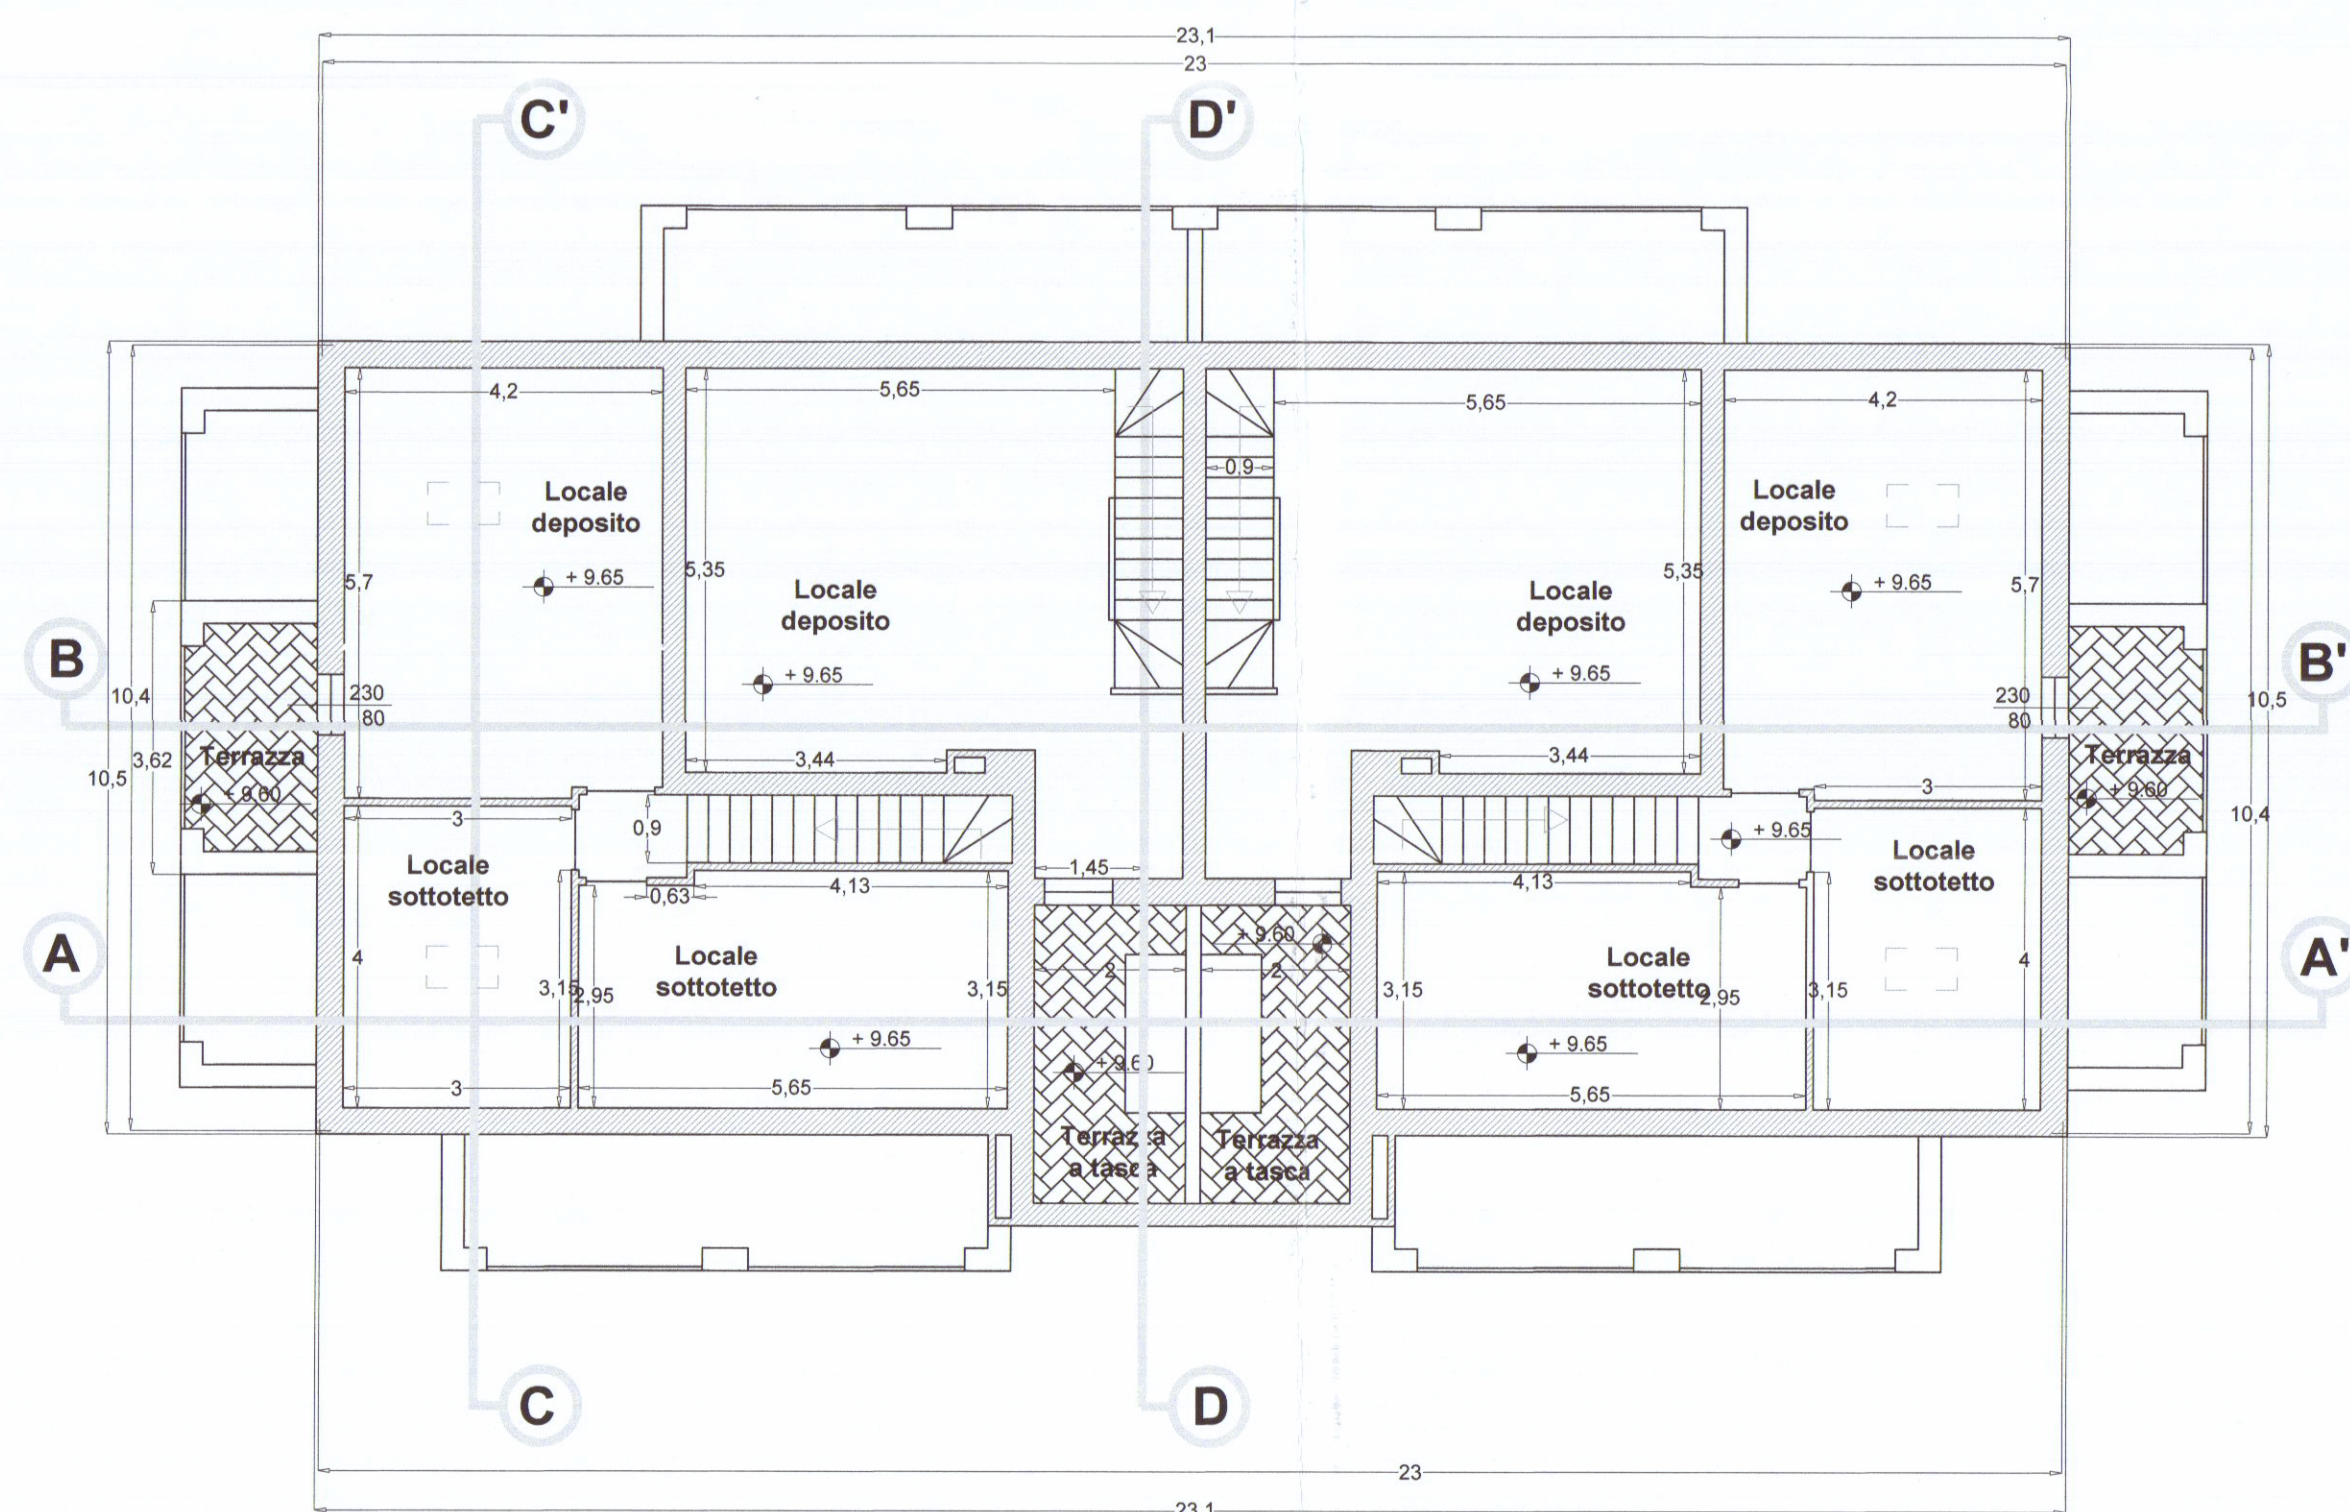

Pianta piano sottotetto