

15 FEB. 1982

2 SOLUZIONE APPROVATO A

OPIFICIO INDUSTRIALE "NUTARELLI S.R.L."
CON SEDE IN MASSA




SCHEMI

COMUNE DI CARRARA LOCALITA' GOTARA

SCALA 1:8500

Geom. PIERO G. GENTILI
Via A. Pelliccia, 4 - Tel. 70659
CARRARA

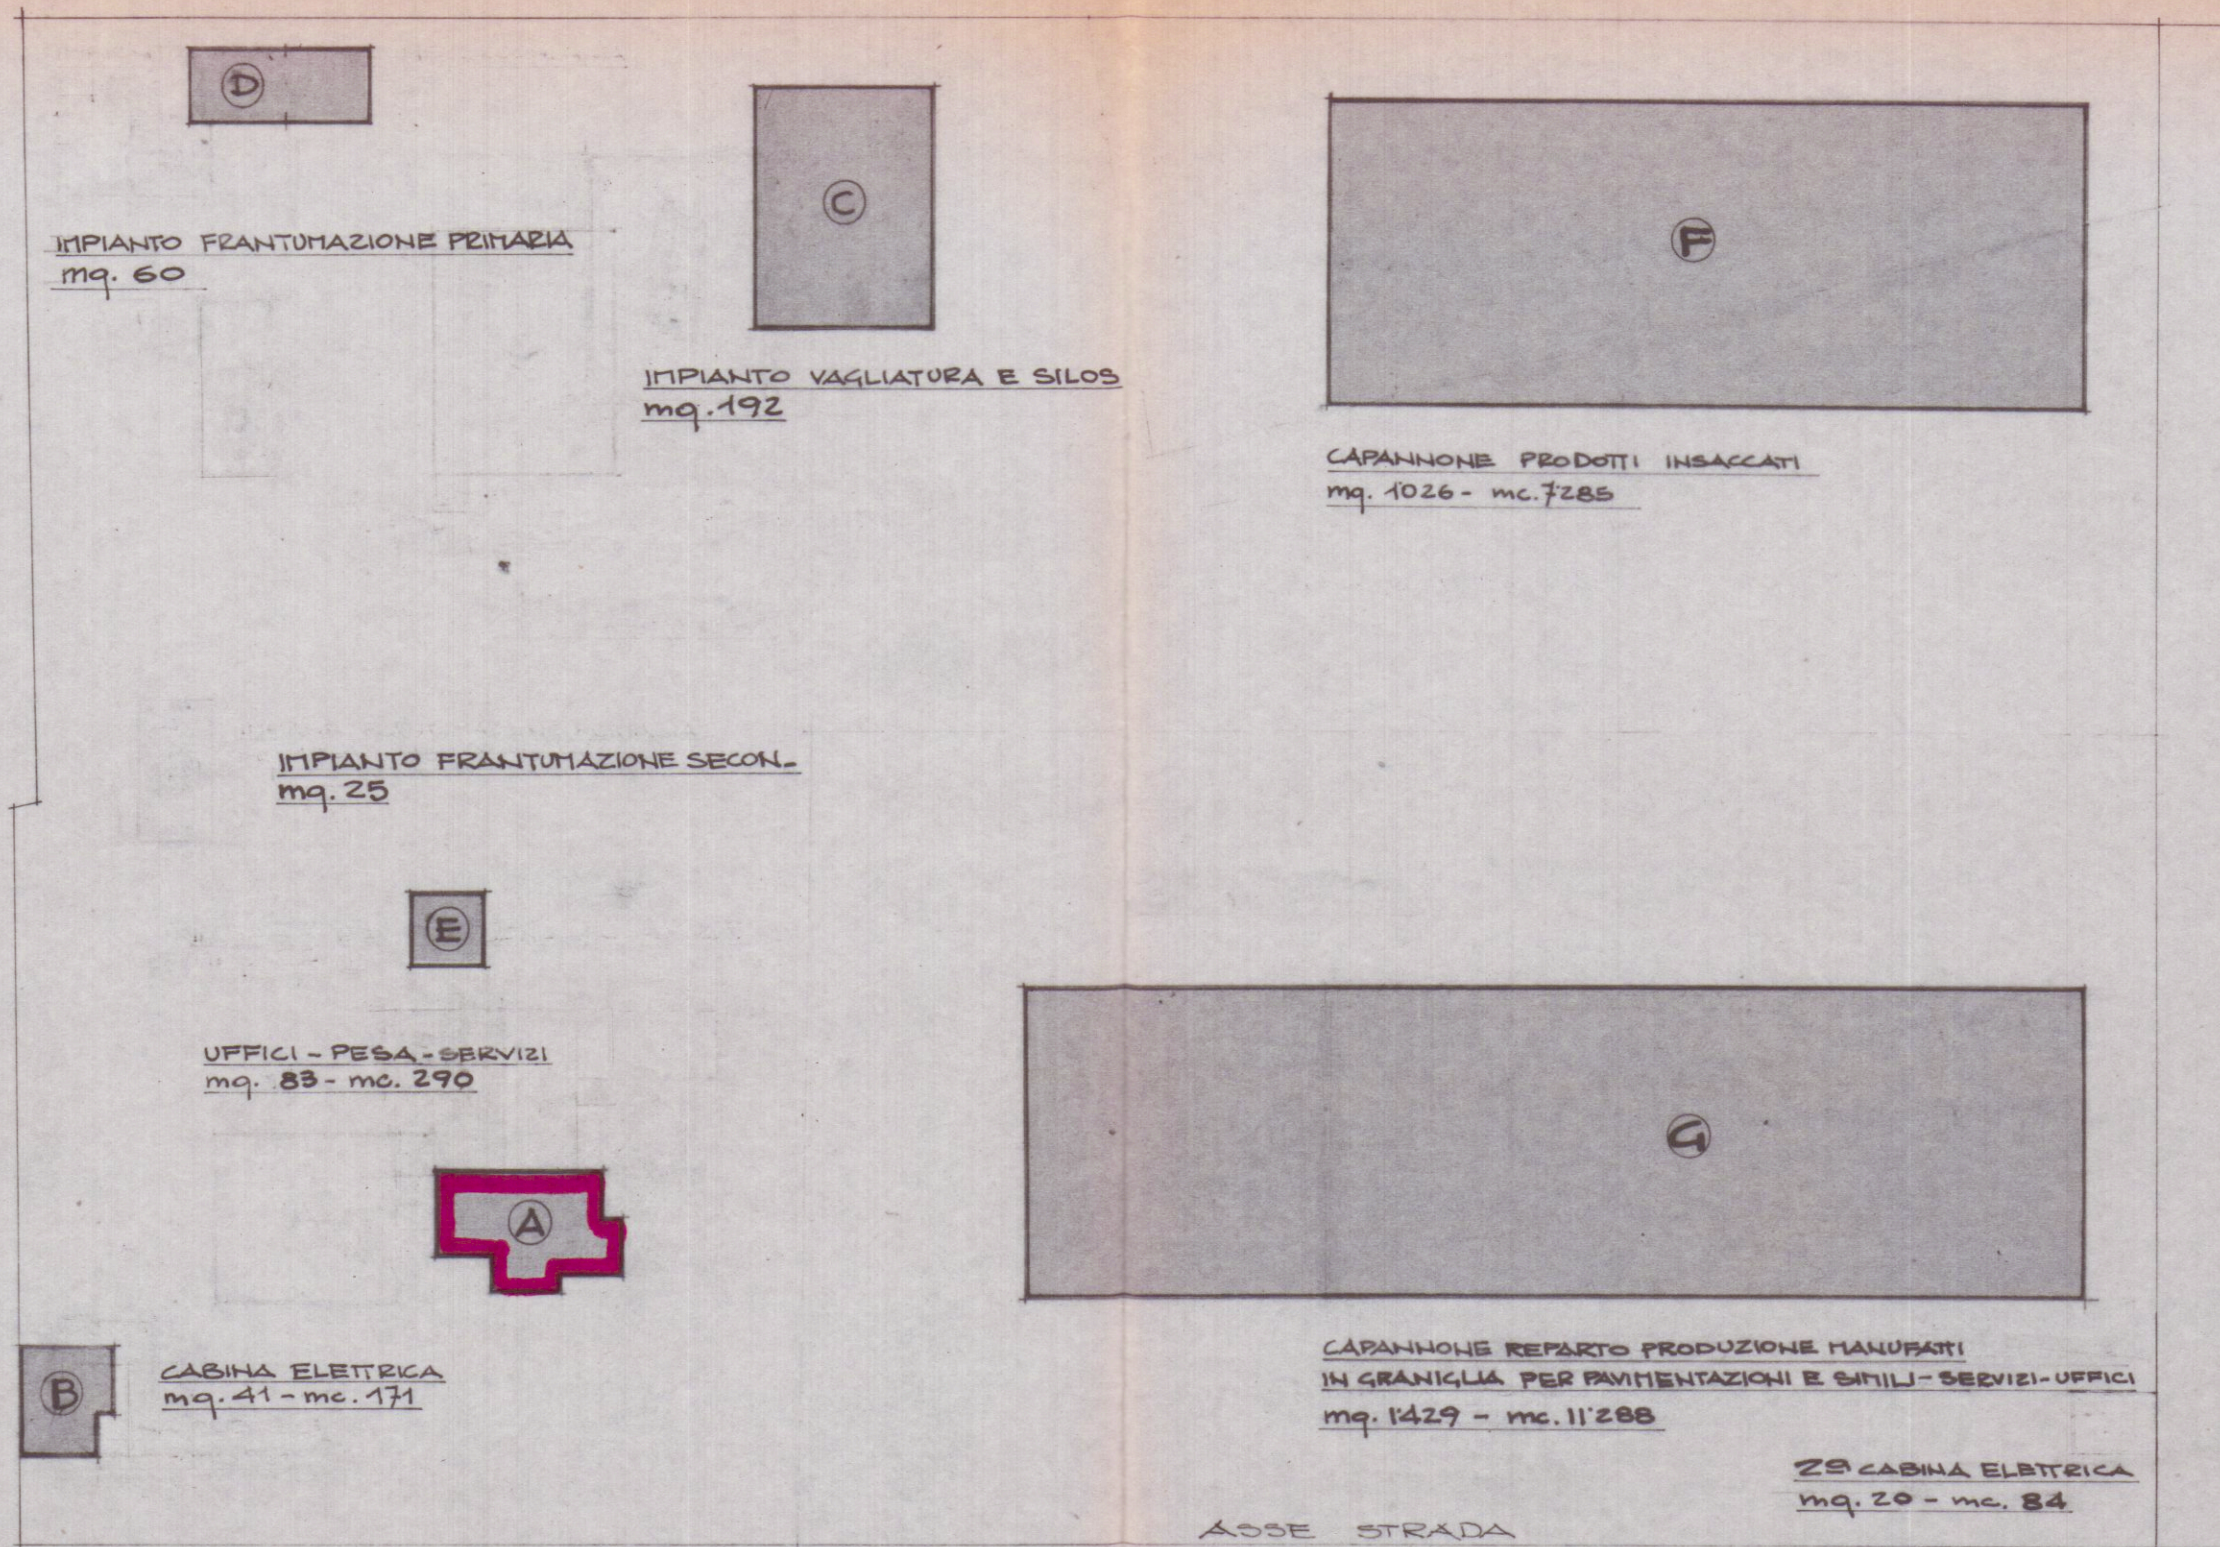

VEDI ANCHE TAV. N° 2

PROGETTO:

3.80 x 5.70 =	mq. 21.66	
4.60 x 8.00 =	" 36.80	
4.10 x 3.80 =	" 15.58	
2.80 x 3.10 =	" 8.68	
		mq. 83 x h. 3,50 = mc. 290

ESISTENTE:

6.10 x 4.50 =	mq. 27	
5.00 x 2.75 =	mq. 14	
12.00 x 16.00 =	mq. 192	
12.00 x 5.00 =	mq. 60	
5.00 x 5.00 =	mq. 25	
70.32 x 20.32 =	mq. 1429	x h. 7.90 = mc. 11'288
2.80 x 7.20 =	mq. 20	x h. 4.15 = mc. 84
	mq. 1767	mc. 11'543

Somma mq. 1850 mc. 11,833

FUTURA REALIZZAZIONE:

F 50.30 x 20.40 = mq. 1026 x h. 7.10 = mc. 7285

Totale mq. 2876 mc. 19118

SUPERFICIE TERRENO A DISPOSIZIONE: mq. 13'485 + 1000

	ESISTENTE:	PROGETTO:	FUTURO:
RAPPORTO DI COPERTURA:	1/4.63	1/4.29	1/4.69
INDICE DI FABBRICABILITA':	0.86 mc/mq	0.88 mc/mq	1.12 mc/mq