


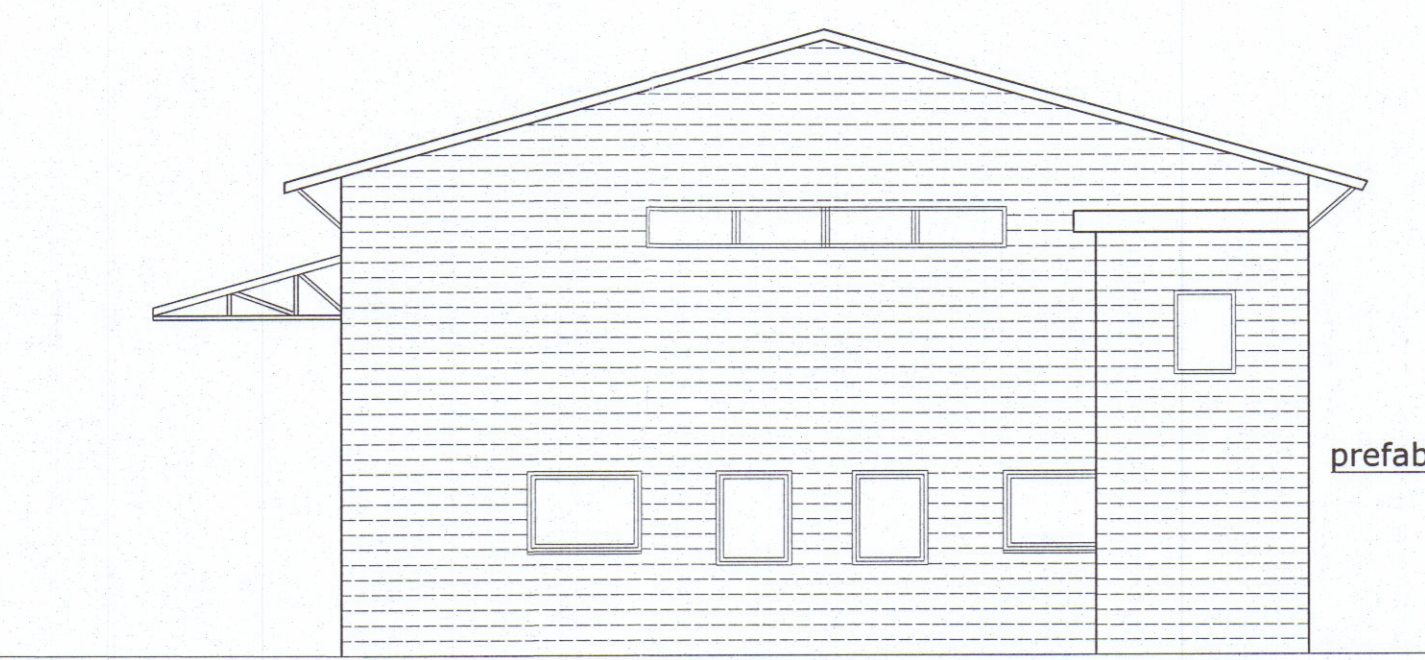
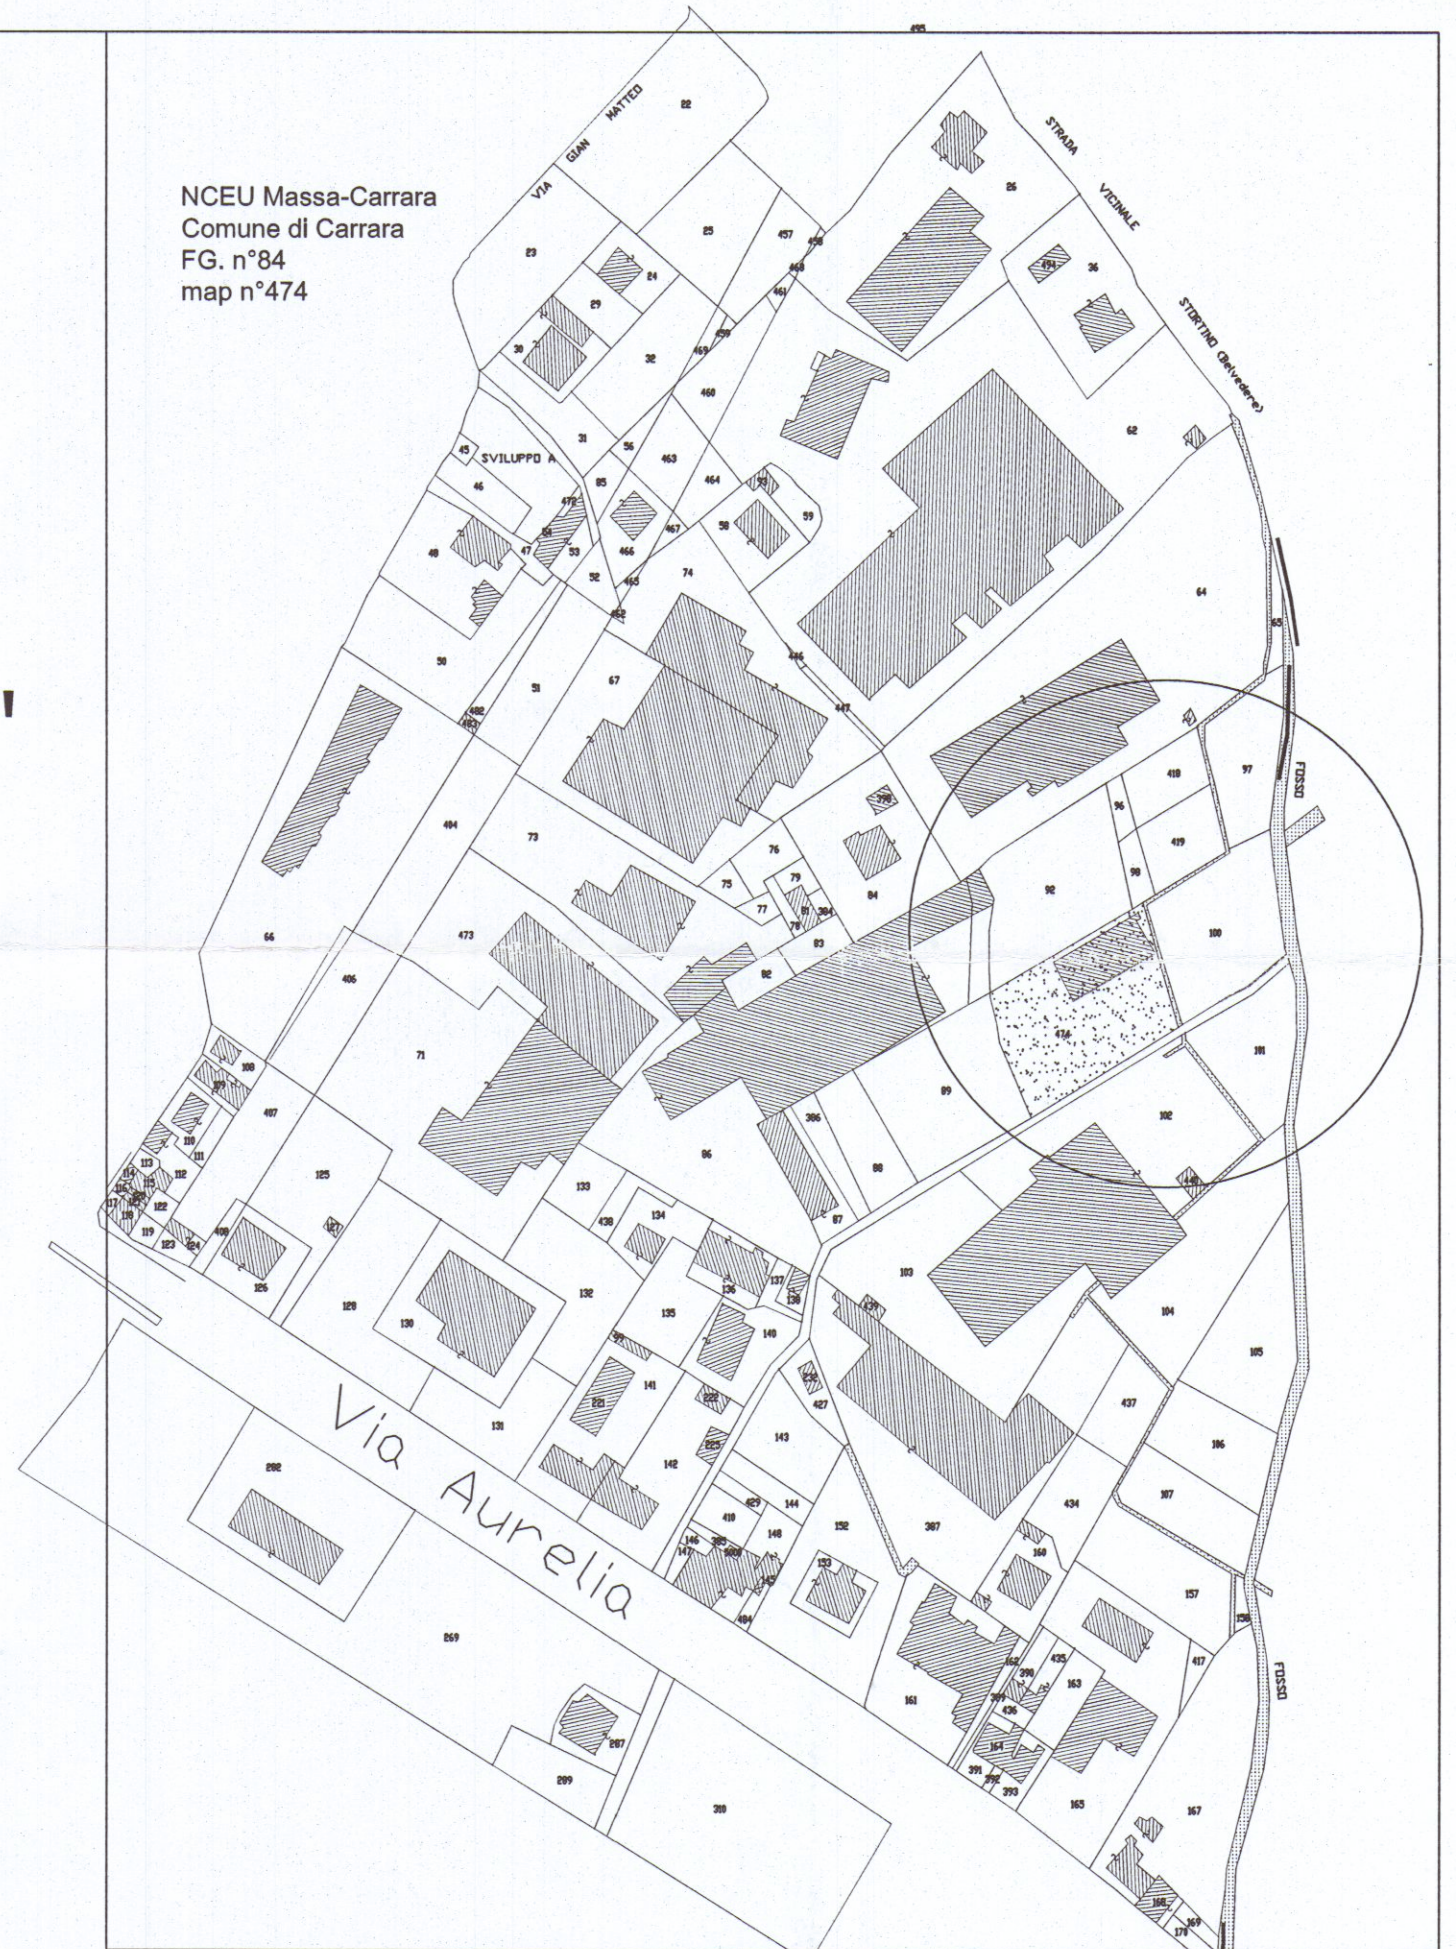
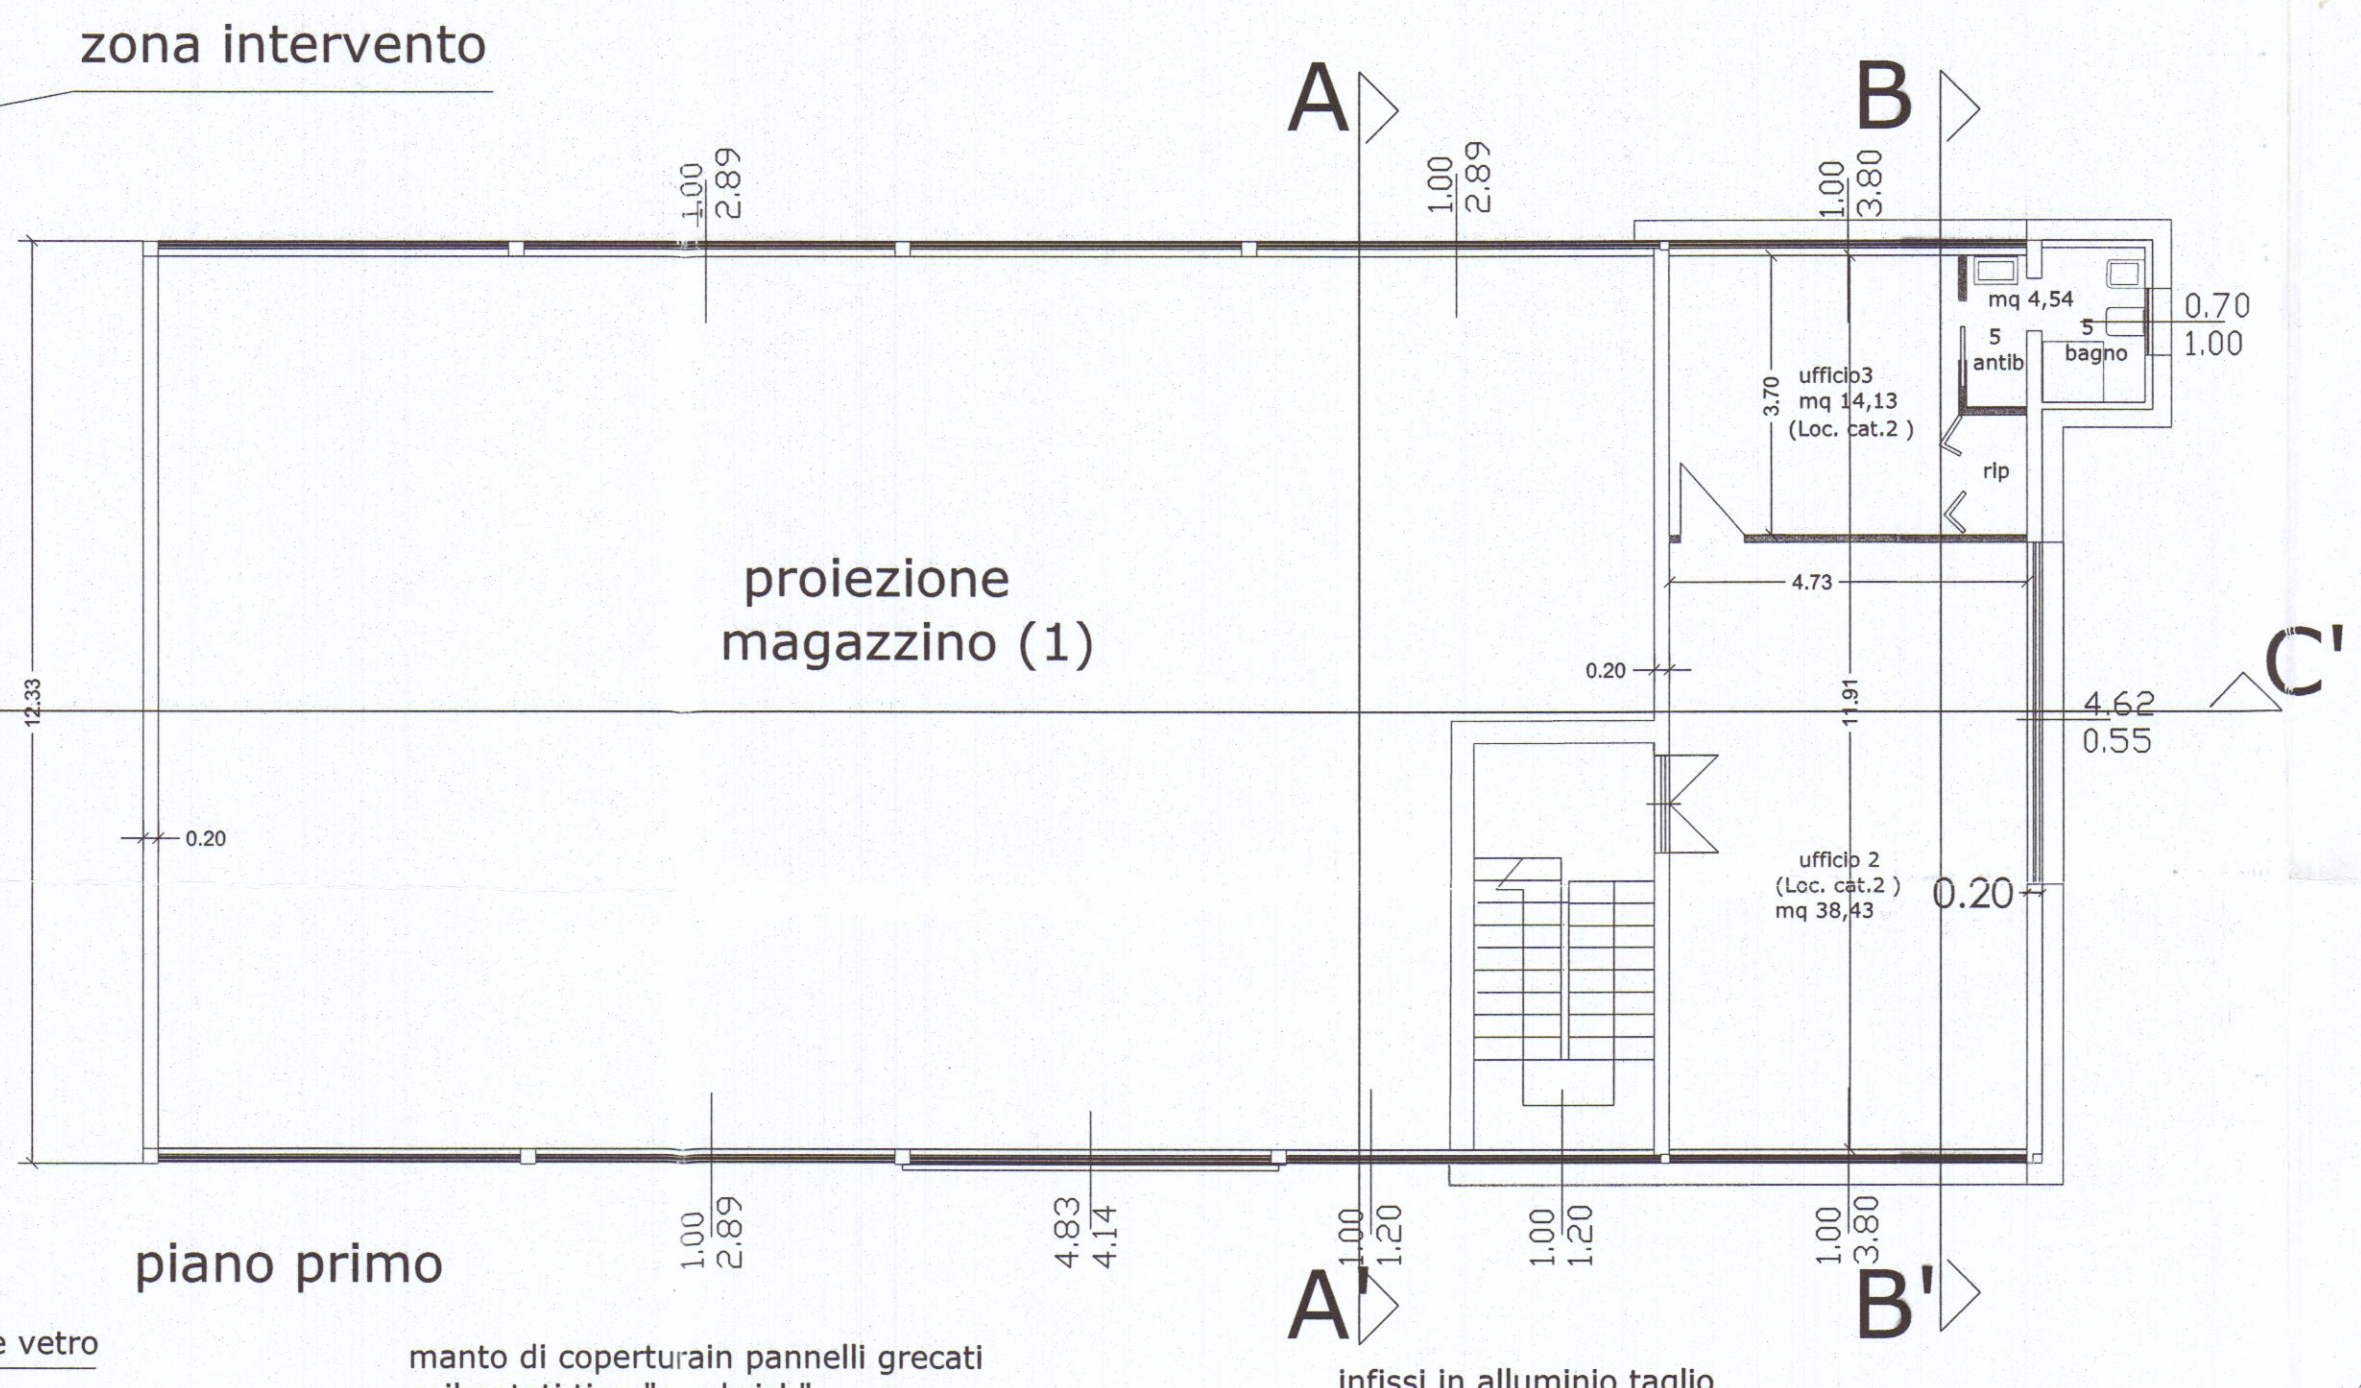


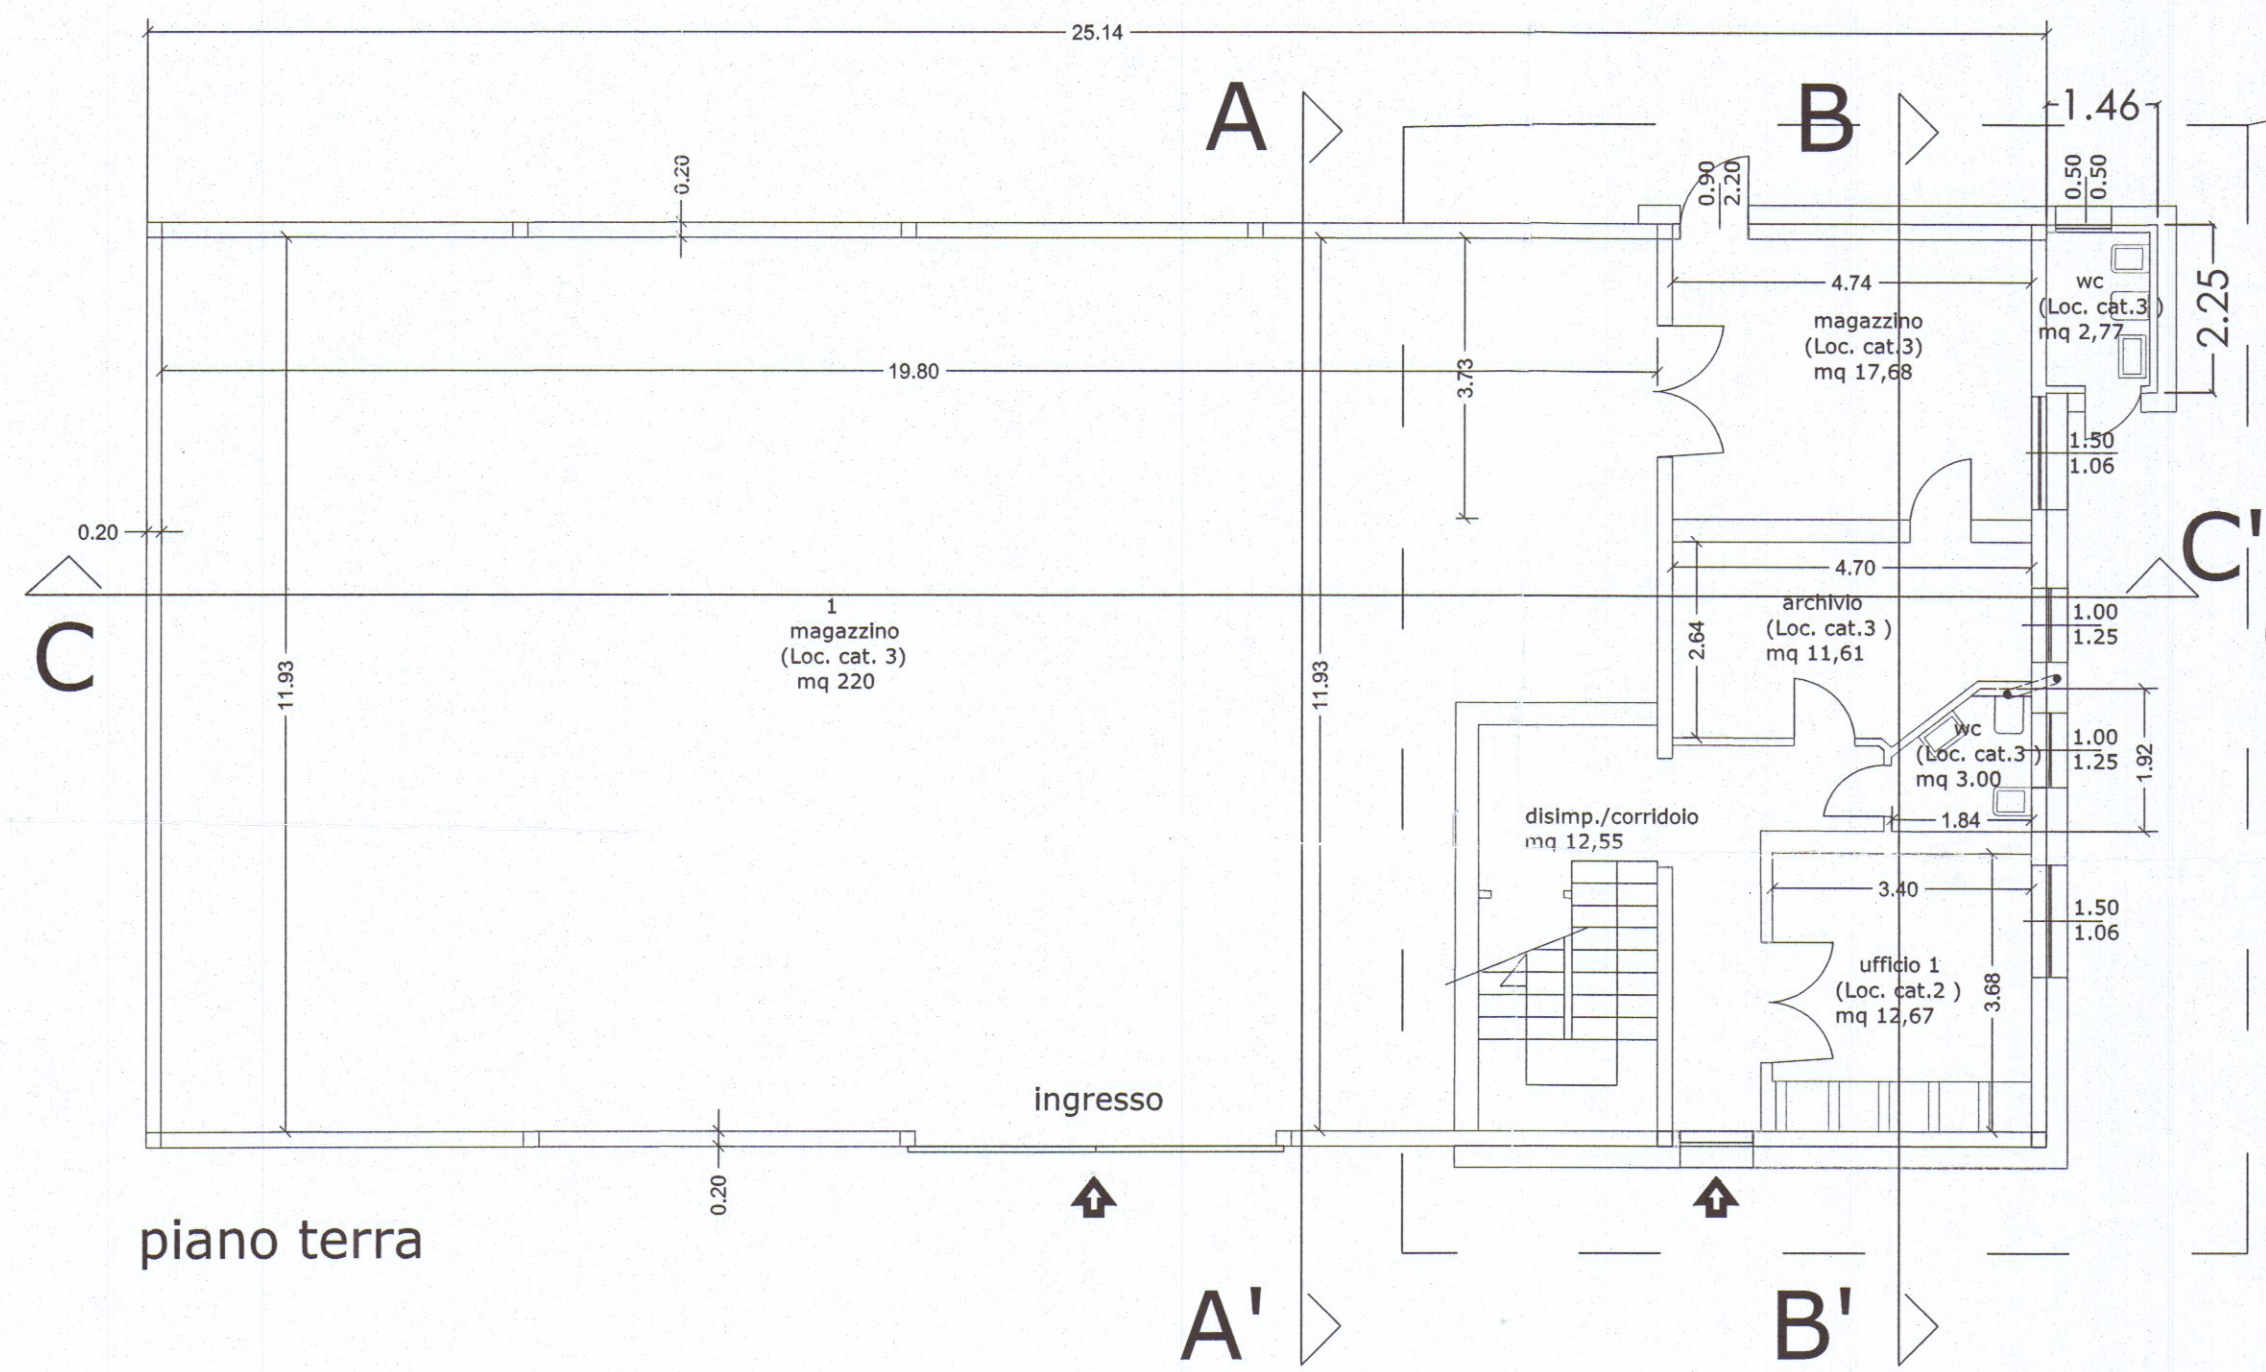


prospetto nord

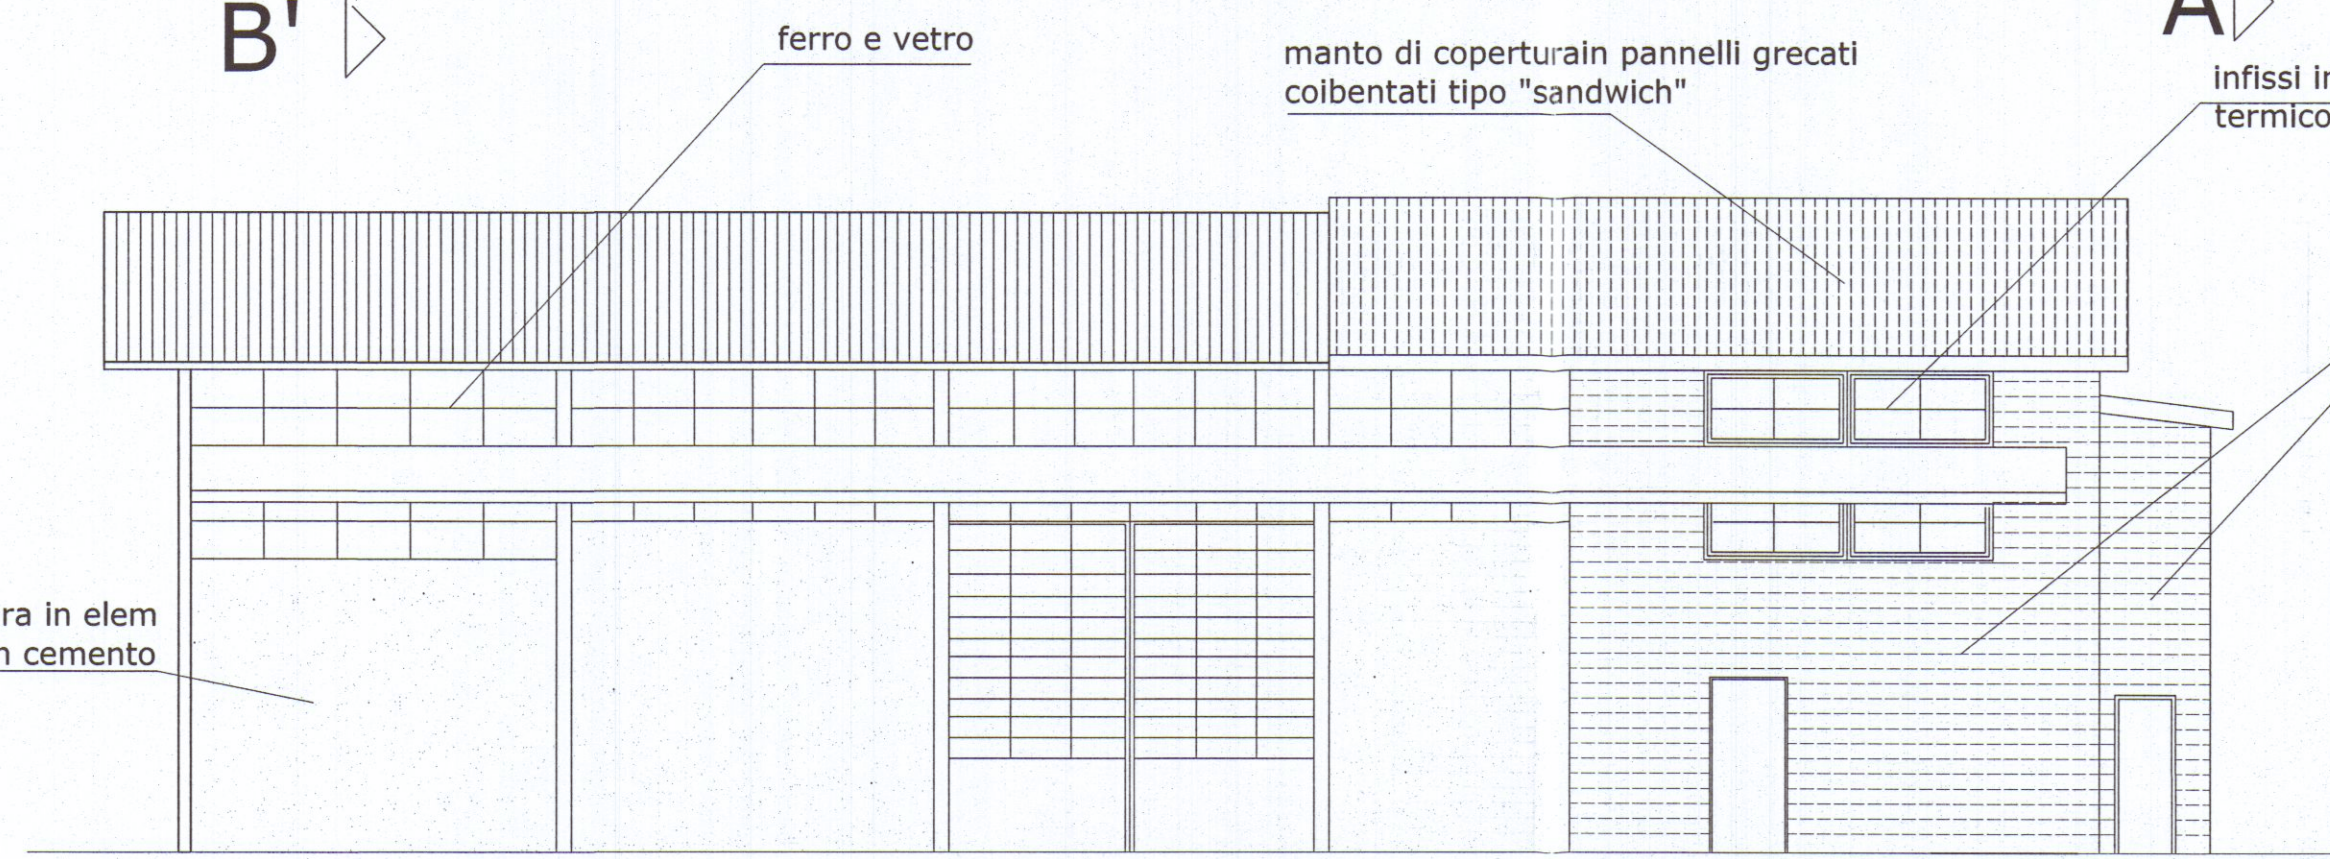


prospetto est

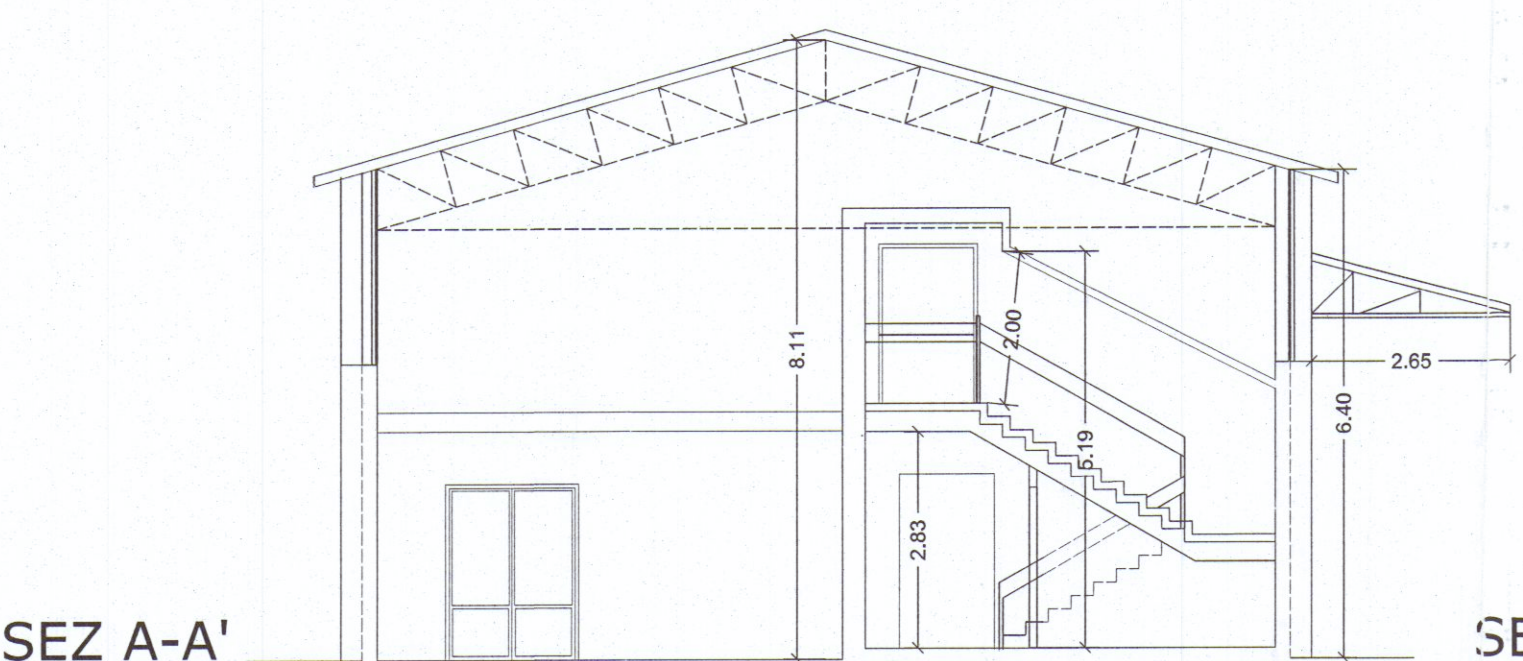


SEZ A-A'

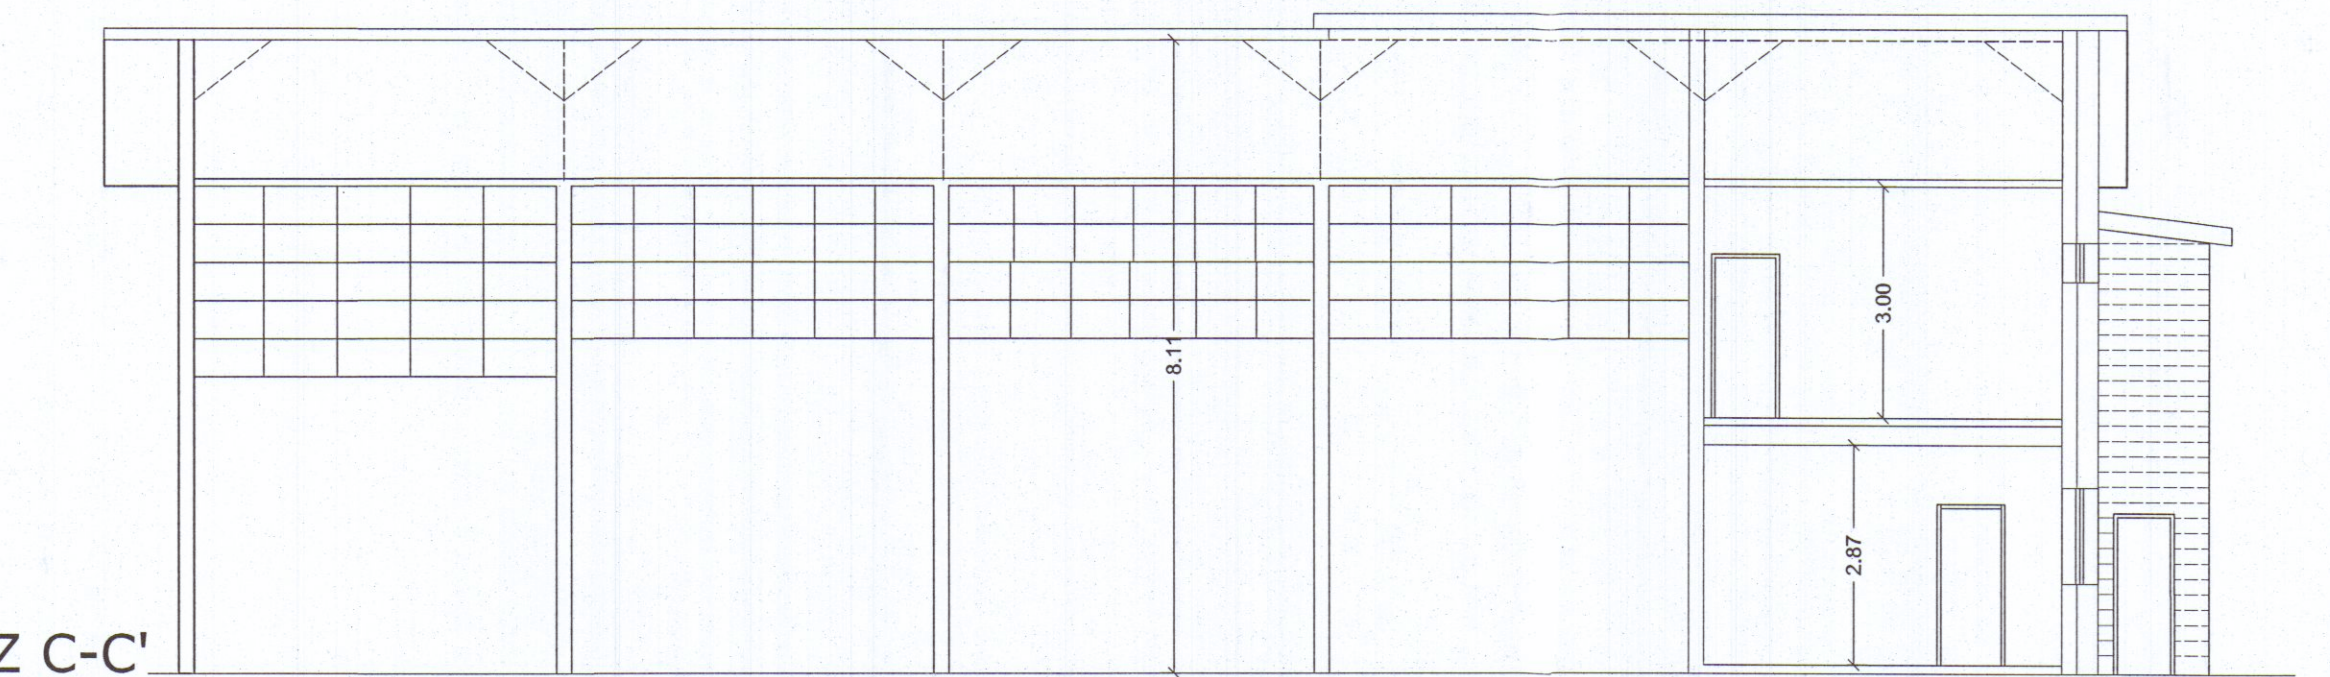

SEZ C-C'

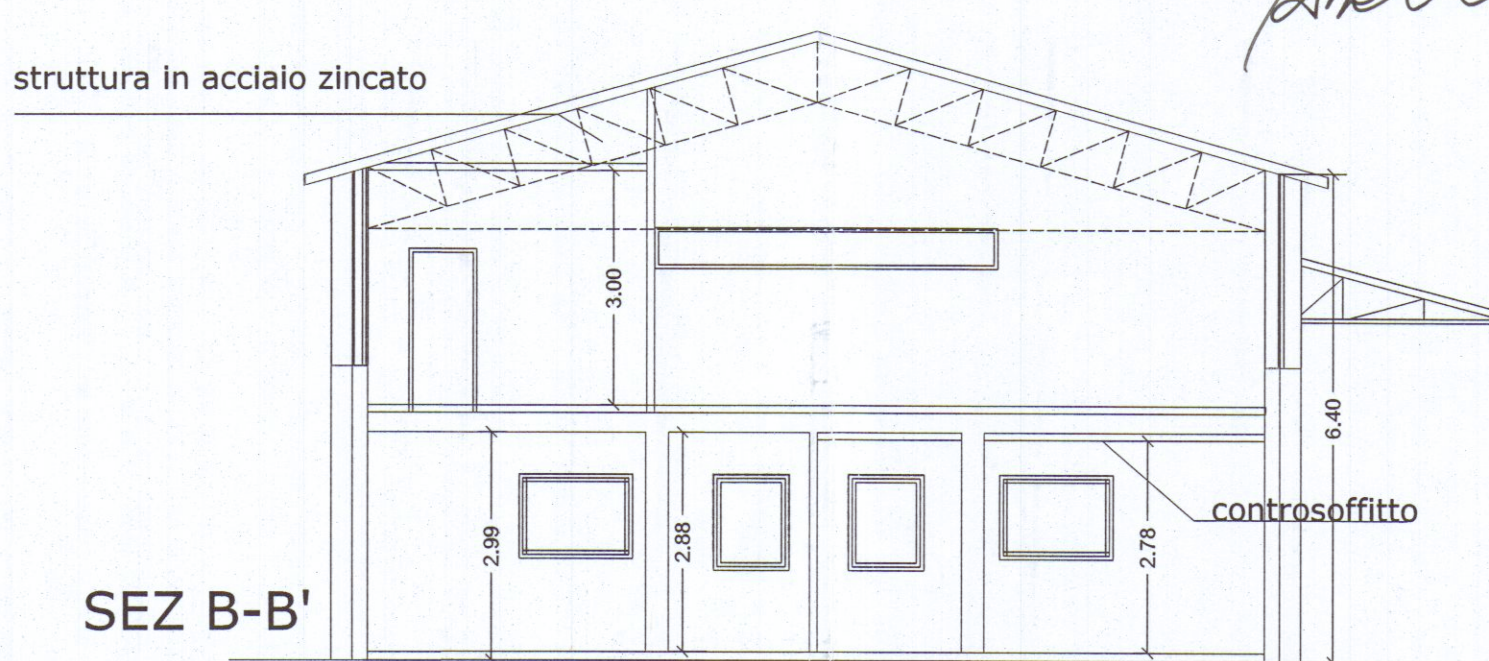

SEZ B-B'

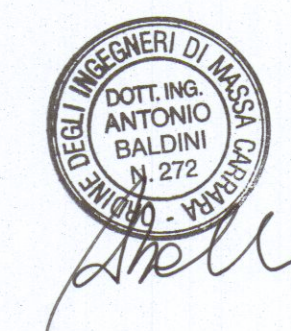

Progetto: Ing. Antonio Baldini
Disegno: ADT
Approvato: N. 29 NOV 2011
N. Progetto: 8-08-2011

PROGETTO DI RISTRUTTURAZIONE

BALDINI s.r.l.
Via DEL FERRO, 5
Loc. Nazzano - CARRARA
NCEU di Carrara
84 map. n°474

Committente: Baldini s.r.l.

PROGETTO

Tav.03